



RZUT KONSTRUKCJI
- SKALA 1:100

WYTĄCZNE DOT. ZBROJENIA NAROŻY WIENCÓW
SKALA 1:25

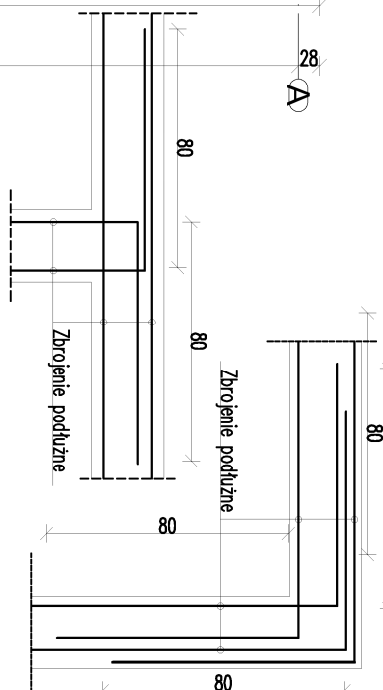

WYTĄCZNE DOT. ŁĄCZENIA PRĘTÓW

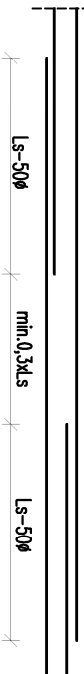

UWAGA:

- PRĘTY ŁĄCZYĆ NA ZAKŁAD MIN.50φ
- W JEDNĄ PRZECIOŁŁ ŁĄCZYĆ MAX.50% PRĘTÓW
- ODLEGŁOŚĆ POMIĘDZY ZACZĄTKAMI WG DETALU POWYŻEJ
- PRĘTÓW GÓRNYCH WIENCÓW NIE ŁĄCZYĆ NAD PODPORAMI (SLUPY)

ZESTAWIENIE NADPROŻY STRUNBETONOWYCH			
LP	Symbol	Liczba	
1	naprożo	sztuk	
1	NST 072/120	2	
2	NST 072/130	7	
3	NST 072/150	4	
4	NST 072/180	1	
5	DSB 124/130	6	
6	DSB 124/150	2	
7	DSB 124/180	2	

UWAGA:

WSZYSTKIE OTWORY OKIENNE I DRZWIOWE WYKONAĆ Z ODP. ŁUŻEM MONTAŻOWYM tj.10mm

MINIMALNA ŚREDNICA GŁĘCJA PRĘTÓW			
STAL	d<20	d≥20	L≥
A-I	D = 2,5d	D = 5d	L = 10d
A-IIIN	D = 4d	D = 7d	L = 10d
BETON B30, C25/30			
STAL: AIIIIN+RB500W,			
otulina dolna 2cm			
otulina górna 2cm			
otulina boczna 2cm			
WYMIARY PRĘTÓW PODANO W OŚCIACH		OTULINA DO ŁĄCZENIA PRĘTÓW	

