

Mapa do celów projektowych

Układ współrzędnych prostokątnych płaskich 2000

Układ wysokościowy Amsterdam PL-EVRF2007-NH

Skala 1 : 500

Województwo: łódzkie
Powiat: radomski
Gmina: 101212_2 Radomsko
Obręb: 0010 - Strzałków
Działka nr: 398
Ulica: Kopernika

GEO MAP
Andrzej Klimczak
Marek Osimek
87-500 Radomsko, Warszycia 17
Spółka Cywilna tel./fax 44 685 00 80


Data opracowania mapy: 07.11.2024 r.
Książ Wieczystych nie badano
Identyfikator zgłoszenia: OD.6640.2587.2024
Sekcja 7.147.07.10.3.1

Kolorem czerwonym zaznaczono punkty osnowy geodezyjnej, które podlegają ochronie. Zgodnie z art. 48 pkt 3 ustawy z dnia 17 maja 1989 r. Prawo geodezyjne i kartograficzne (Dz.U.2024.1151 t.j.), kto (...) niszczy uszkadza, przemieszcza znaki geodezyjne (...) podlega karze grzywny.

Mapę wykonano na podstawie pomiaru uzupełniającego wykonanego w 2024 roku przez spółkę cywilną "Geomap" ul. Warszycia 17, 97-500 Radomsko tel. (044) 685-00-80


Mapę wykonał geodeta uprawniony: mgr inż. Marek Osimek, nr upr. 10374

L. ks. rob. 205/2024
Szkic orientacji

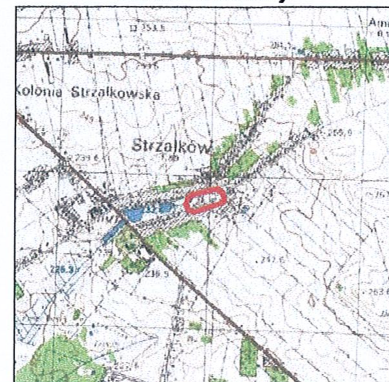

Skala 1 : 50 000

Poświadczam, że niniejszy dokument został opracowany w wyniku prac geodezyjnych i kartograficznych, których rezultaty zawiera operat techniczny pozytywnie zweryfikowany, wpisany do ewidencji materiałów państwowego zasobu geodezyjnego i kartograficznego. Jednocześnie informuję, że jestem świadomy odpowiedzialności karnej za złożenie fałszywego oświadczenia.	
Organ prowadzący państwowy zasób geodezyjny i kartograficzny	Starosta radomski
Identyfikator ewidencyjny materiału zasobu: operatu technicznego	P.1012.2024.3291
Data wpisania operatu technicznego do ewidencji materiałów zasobu	04.12.2024 r.
Imię, nazwisko i numer uprawnień zawodowych kierownika prac oraz podpis	GEODETA mgr inż. Marek Osimek nr upr. 10374 97-500 Radomsko, ul. Kwiatowa 4

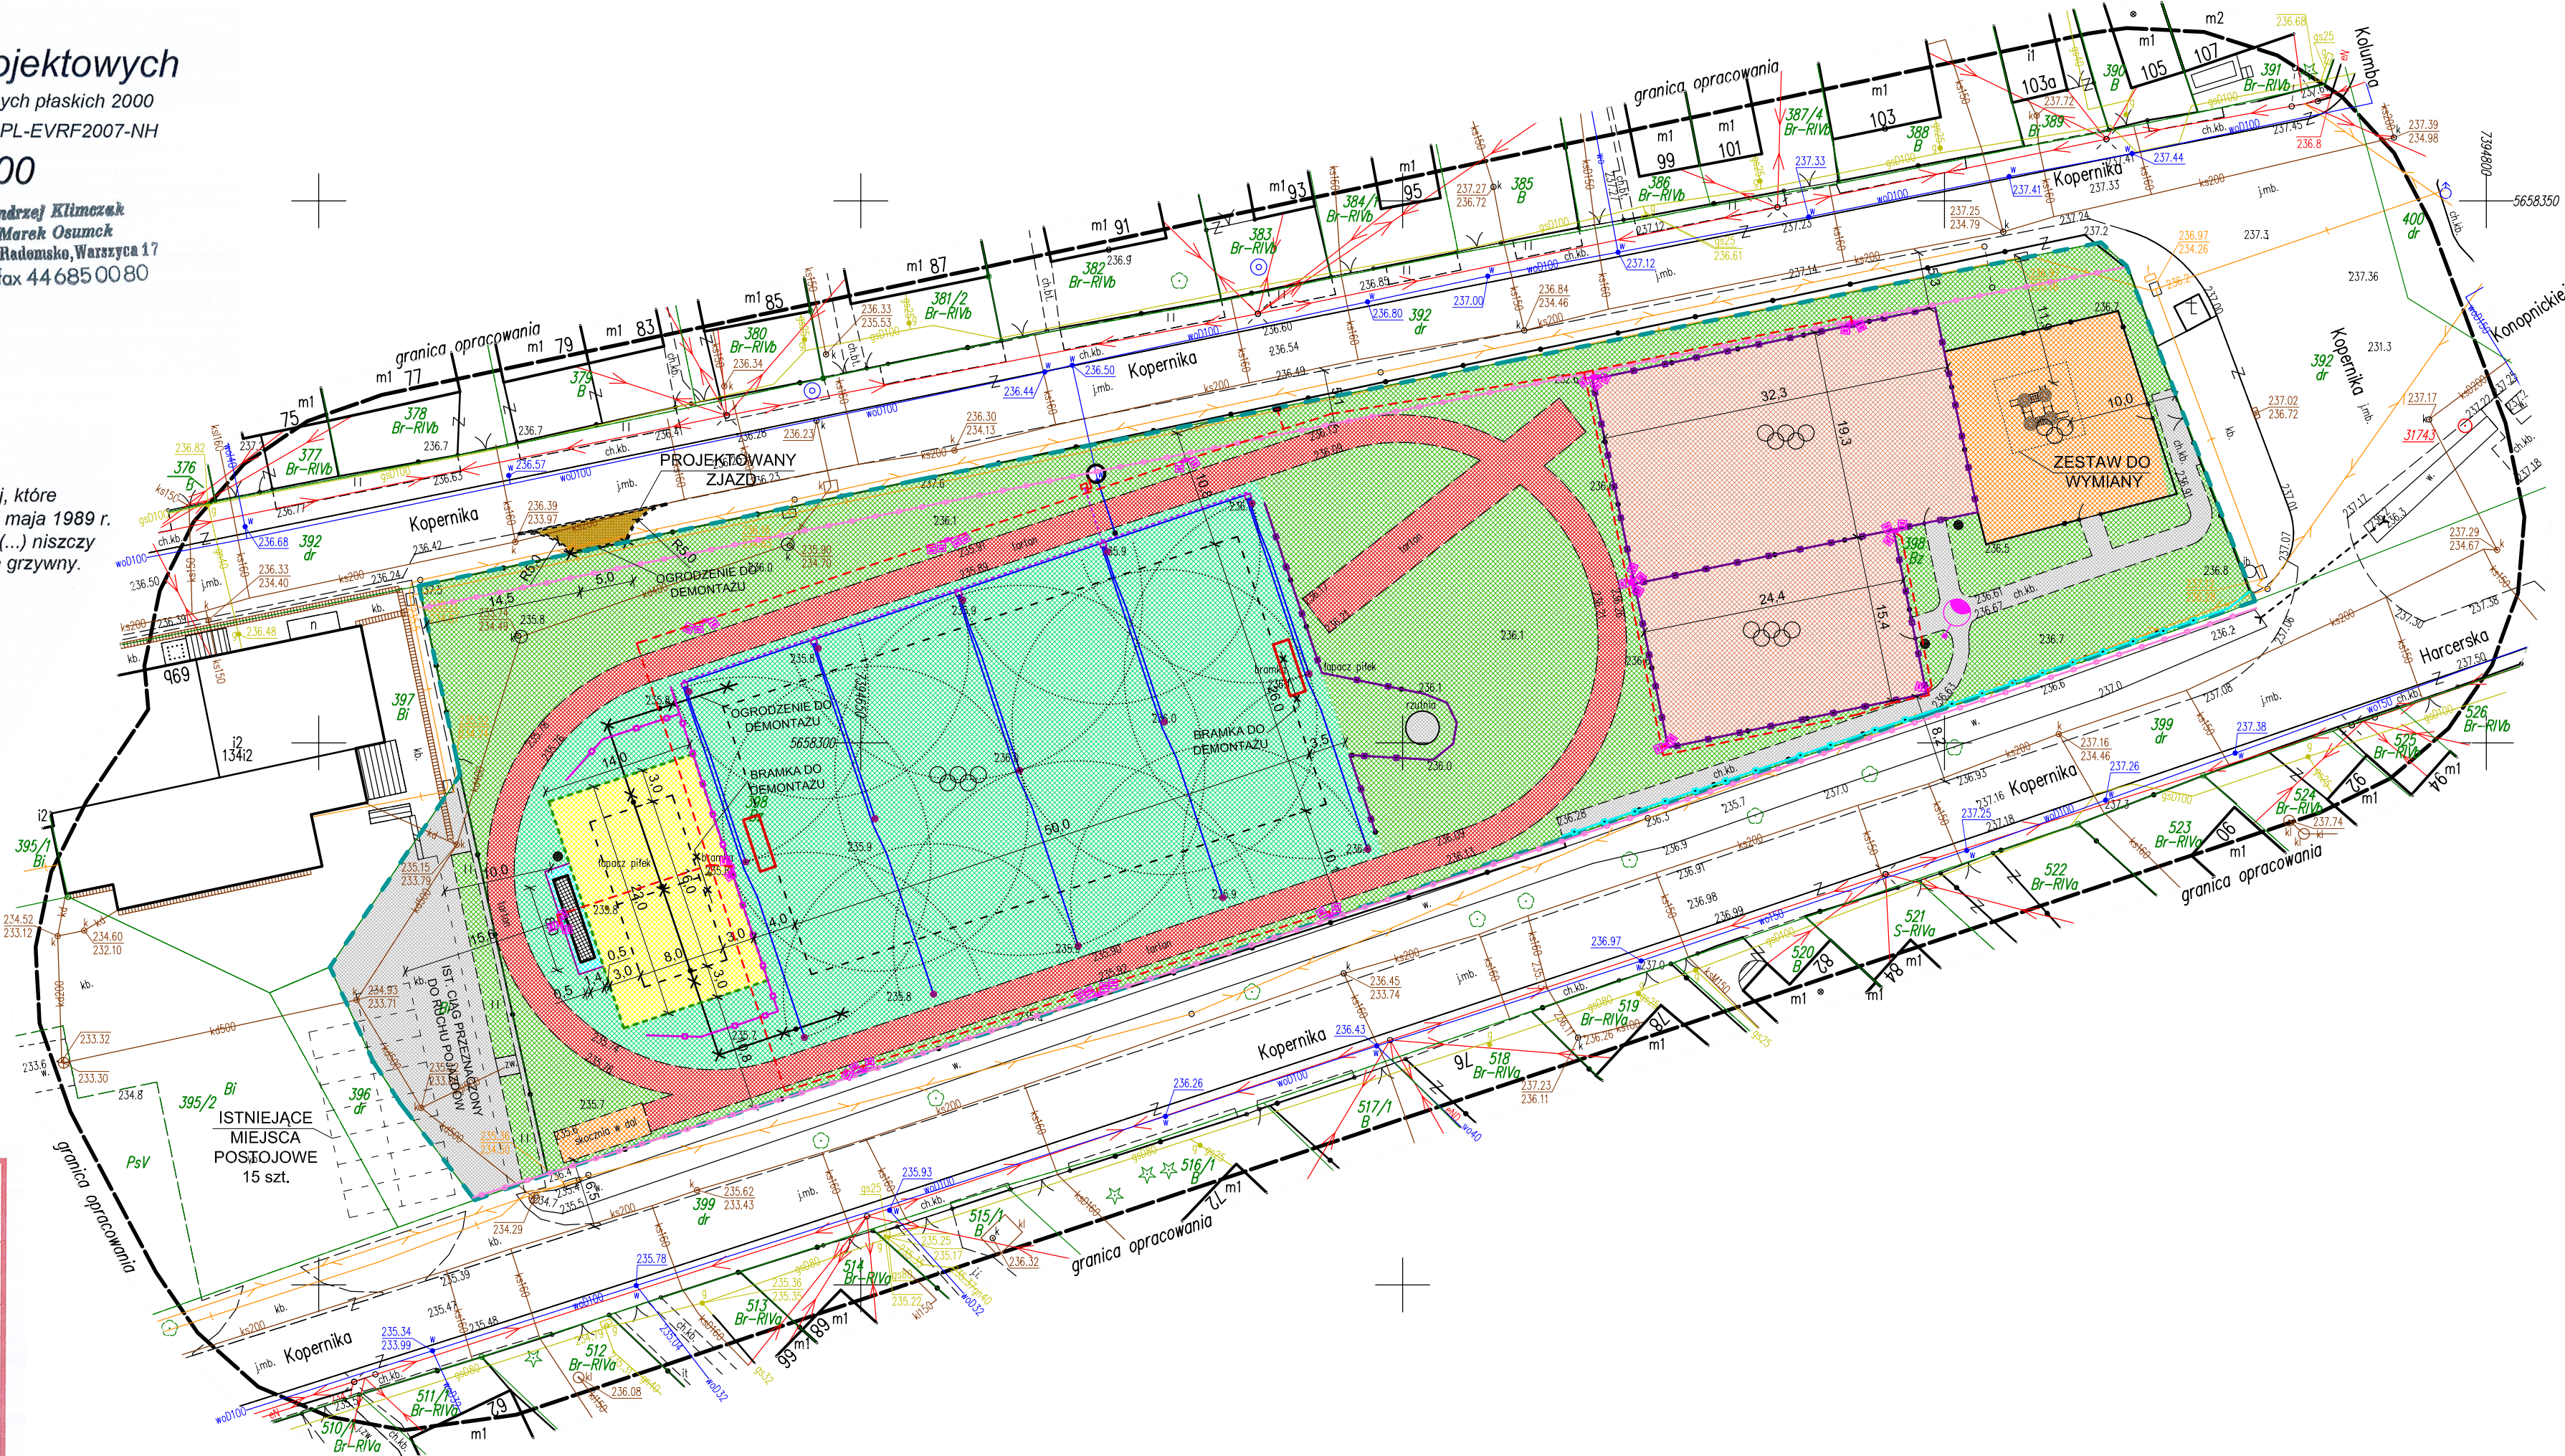

LEGENDA:

- NIEPRZEKRACZALNA LINIA ZABUDOWY
- ZAKRES OPRACOWANIA = LINIA ROZGRANICZAJĄCA TEREN INWESTYCJI OKREŚLONA W DECYZJI LOKALIZACJI INWESTYCJI CELU PUBLICZNEGO
- NAWIERZCHNIA PIASKOWA BOISKA DO PIŁKI PLAŻOWEJ
- NAWIERZCHNIA ZKOSTKI BETONOWEJ BEZFAZOWEJ
- NAWIERZCHNIA BIEŻNI DO REMONTU - WYMIANA NAWIERZCHNI POLIURETANOWEJ
- NAWIERZCHNIA ISTNIEJĄCEGO PLACU ZABAW ORAZ ZESKOCZNI DO SKOKU W DAŁ DO ODTWORZENIA
- NAWIERZCHNIA BOISK WIELOFUNKCYJNYCH DO REMONTU - WYMIANA NAWIERZCHNI POLIURETANOWEJ
- ODTWORZENIE TERENÓW ZIELONYCH ZWIĄZANYCH Z PRZEBUDOWĄ BOISKA O NAWIERZCHNI TRAWIASTEJ
- ISTNIEJĄCE TERENY ZIELONE
- ISTNIEJĄCE CIĄGI KOMUNIKACYJNE
- OBREŻE ELASTYCZNE
- TRYBUNA SYSTEMOWA
- INSTALACJA NAWODNIENIOWA PE Ø40 mm
- ZRASZACZ + SKRZYŃKA NA ELEKTROZAWORY
- STUDNIA WODOMIERZOWA DN 1500 mm
- SZAFKA STEROWANIA NAWODNIENIEM
- KABEL STEROWANIA NAWODNIENIEM
- OGRODZENIE DO REMONTU (PIŁKOCHWYT)
- PROJEKTOWANE OGRODZENIE (PIŁKOCHWYT)
- BRAMKA DO PIŁKI NOŻNEJ 2x5 m
- LOKALIZACJA BOISKA DO PIŁKI PLAŻOWEJ ORAZ PIŁKI NOŻNEJ
- OGRODZENIE DO REMONTU OD STRONY DROGI
- NAWIERZCHNIA Z KOSTKI BETONOWEJ - PROJEKTOWANY ZJAZD
- KRAWĘŻNIK BETONOWY
- KOSZ NA ŚMIECI
- PROJEKTOWANE LINIE KABLOWE nN
- NAŚWIETLACZ LED 150W/250W
- SŁUP OŚWIETLENIA TERENU Z POPRZECZNIKIEM WYS. 8m/10m
- ZŁĄCZE STERUJĄCE
- LATARNIA SOLARNA

JEDNOSTKA PROJEKTOWA:	JACEK DRYJA INŻYNIERIA PROJEKTOWA JEDLNO DRUGIE 52, 97-561 ŁADZICE		
INWESTOR:	GINIA RADOMSKO UL. PIŁSUDSKIEGO 34, 97-500 RADOMSKO		
ZADANIE: BUDOWA BOISKA DO PIŁKI PLAŻOWEJ, PRZEBUDOWA NAWIERZCHNI TRAWIASTEJ ISTNIEJĄCEGO BOISKA PIŁKARSKIEGO, BUDOWA TRYBUNY SYSTEMOWEJ, PRZEBUDOWA DWÓCH BOISK WIELOFUNKCYJNYCH, BUDOWA INSTALACJI OŚWIELENIA BOISK, BUDOWA INSTALACJI OŚWIELENIA SOLARNEGO TERENU, BUDOWA ZEWNĘTRZNEJ INSTALACJI ELEKTRYCZNEJ ZASILAJĄCEJ SYSTEM NAWODNIENIA, BUDOWA ZEWNĘTRZNEJ INSTALACJI ZASILAJĄCEJ GNIAZDA WTYKOWE ORAZ BUDOWA ZEWNĘTRZNEJ INSTALACJI WODOCIĄGOWEJ NAWODNIENIOWEJ ORAZ BUDOWA OBIEKTÓW MAŁEJ ARCHITEKTURY W RAMACH ZADANIA PN.: "OPRACOWANIE DOKUMENTACJI PROJEKTOWO-KOSZTORYSOWEJ NA PRZEBUDOWĘ OBIEKTÓW SPORTOWO-REKREACYJNYCH W GMINIE RADOMSKO W MIEJSCOWOŚCI STRZAŁKÓW"			
STADIUM: PROJEKT BUDOWLANY			
BRANŻA: ARCHITEKTONICZNA, KONSTRUKCYJNA, SANITARNA, ELEKTRYCZNA			
ADRES OBIEKTU: DZIAŁKA NR EWID. 398 OBRĘB 0010 STRZAŁKÓW W GMINIE RADOMSKO			
TYTUŁ RYSUNKU: PROJEKT ZAGOSPODAROWANIA TERENU			
PROJEKTOWAŁ (BRANŻA ARCHITEKTONICZNA): MGR INŻ. ARCH. AGNIESZKA CHUDZIŃSKA	NR UPRAWNIENI: MA/075/17	PODPIS	RYSUNEK NR: 1
PROJEKTOWAŁ (BRANŻA KONSTRUKCYJNA): MGR INŻ. SŁAWOMIR SAJDAK	NR UPRAWNIENI: MAP/0156/ PWOK/13	PODPIS	SKALA: 1:500
PROJEKTOWAŁ (BRANŻA SANITARNA): MGR INŻ. MARIUSZ NAWROT	NR UPRAWNIENI: LOD/4333/ PWBS/20	PODPIS	DATA: 12.2024 r.
PROJEKTOWAŁ (BRANŻA ELEKTRYCZNA): MGR INŻ. PAWEŁ NIEWIEMSKI	NR UPRAWNIENI: LOD/4979/ /PWBE/22	PODPIS	NR STR: