



POZ.2, L=10.5m

skala 1:10

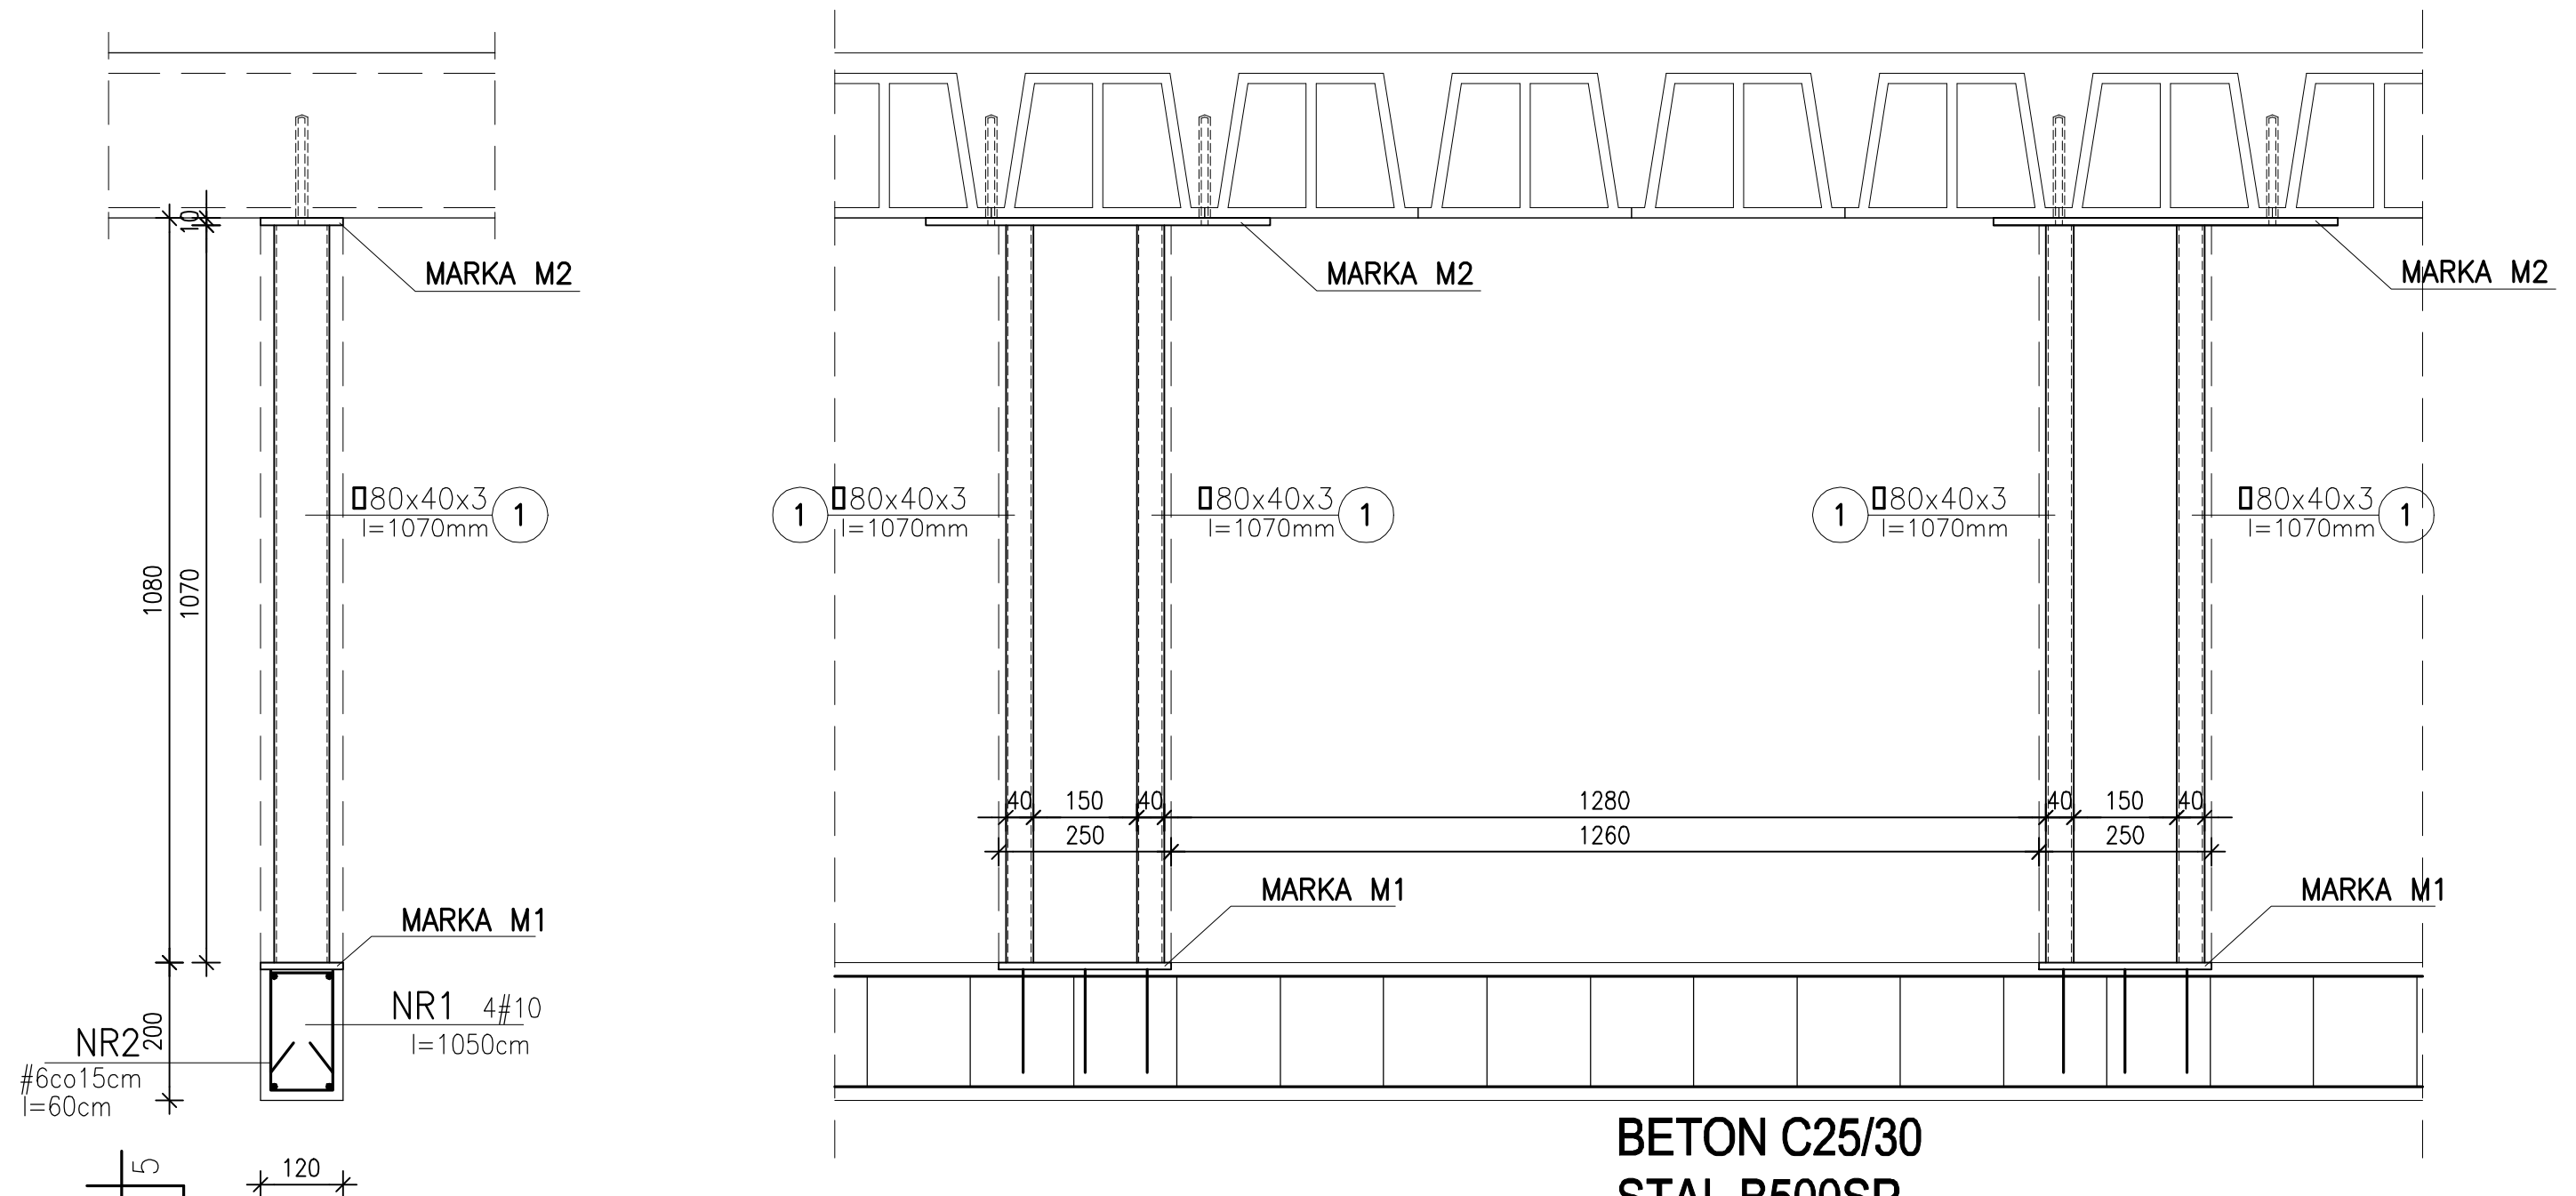

BETON C25/30
STAL B500SP
STAL PROFILOWA S235J2

ZESTAWIENIE STALI ZBROJENIOWEJ WG ZAŁĄCZNIKA

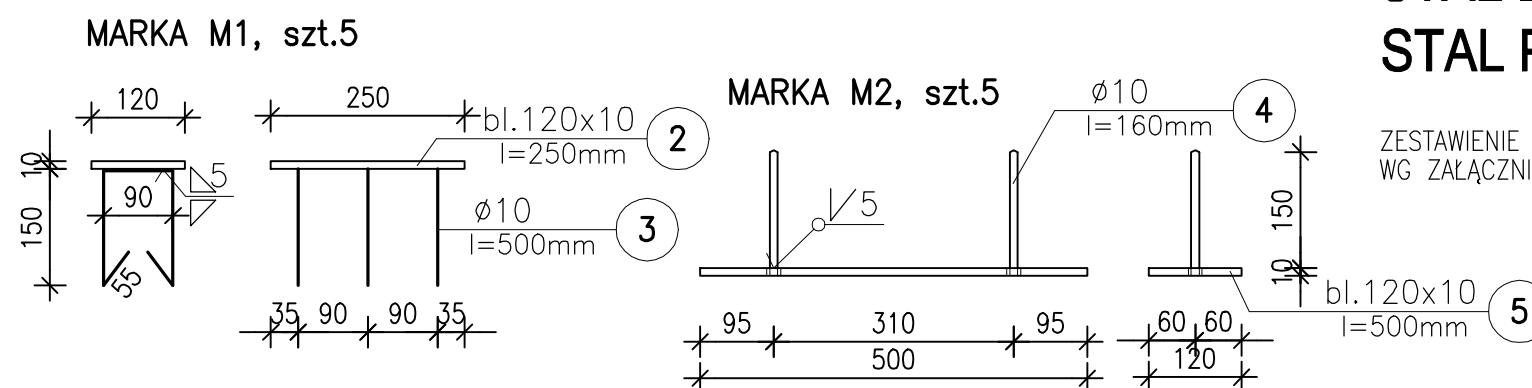

PRACOWNIA PROJEKTOWO-KONSERWATORSKA GRZEGORZ POLSKI STOCZEK 59A, 21-025 NIEMCE				
Nazwa i adres inwestycji: SZKOŁA PODSTAWOWA IM. MARII WÓJCIK KRĘPIEC, ul.Szkołna 3 21-027 MEŁGIEW, DZ.061702_2.0007.398				
Inwestor: GMINA MEŁGIEW 21-007 MEŁGIEW, UL. PARTYZANCKA 2				
Rodzaj opracowania: PROJEKT TECHNICZNY				
Branża : KONSTRUKCJA				Data opracowania: KWIECIEŃ 2025
Funkcja	Tytuł, imię i nazwisko	Numer uprawnień	Podpis	Nazwa i skala rysunku: WIENIEC I SŁUPKI SCIANKI, POZ.2 1:10
Projektował:	mgr inż. Marcin Stróżyk	1087/Lb/90		Number rysunku: K8