



RZUT DACHU
skala 1:100

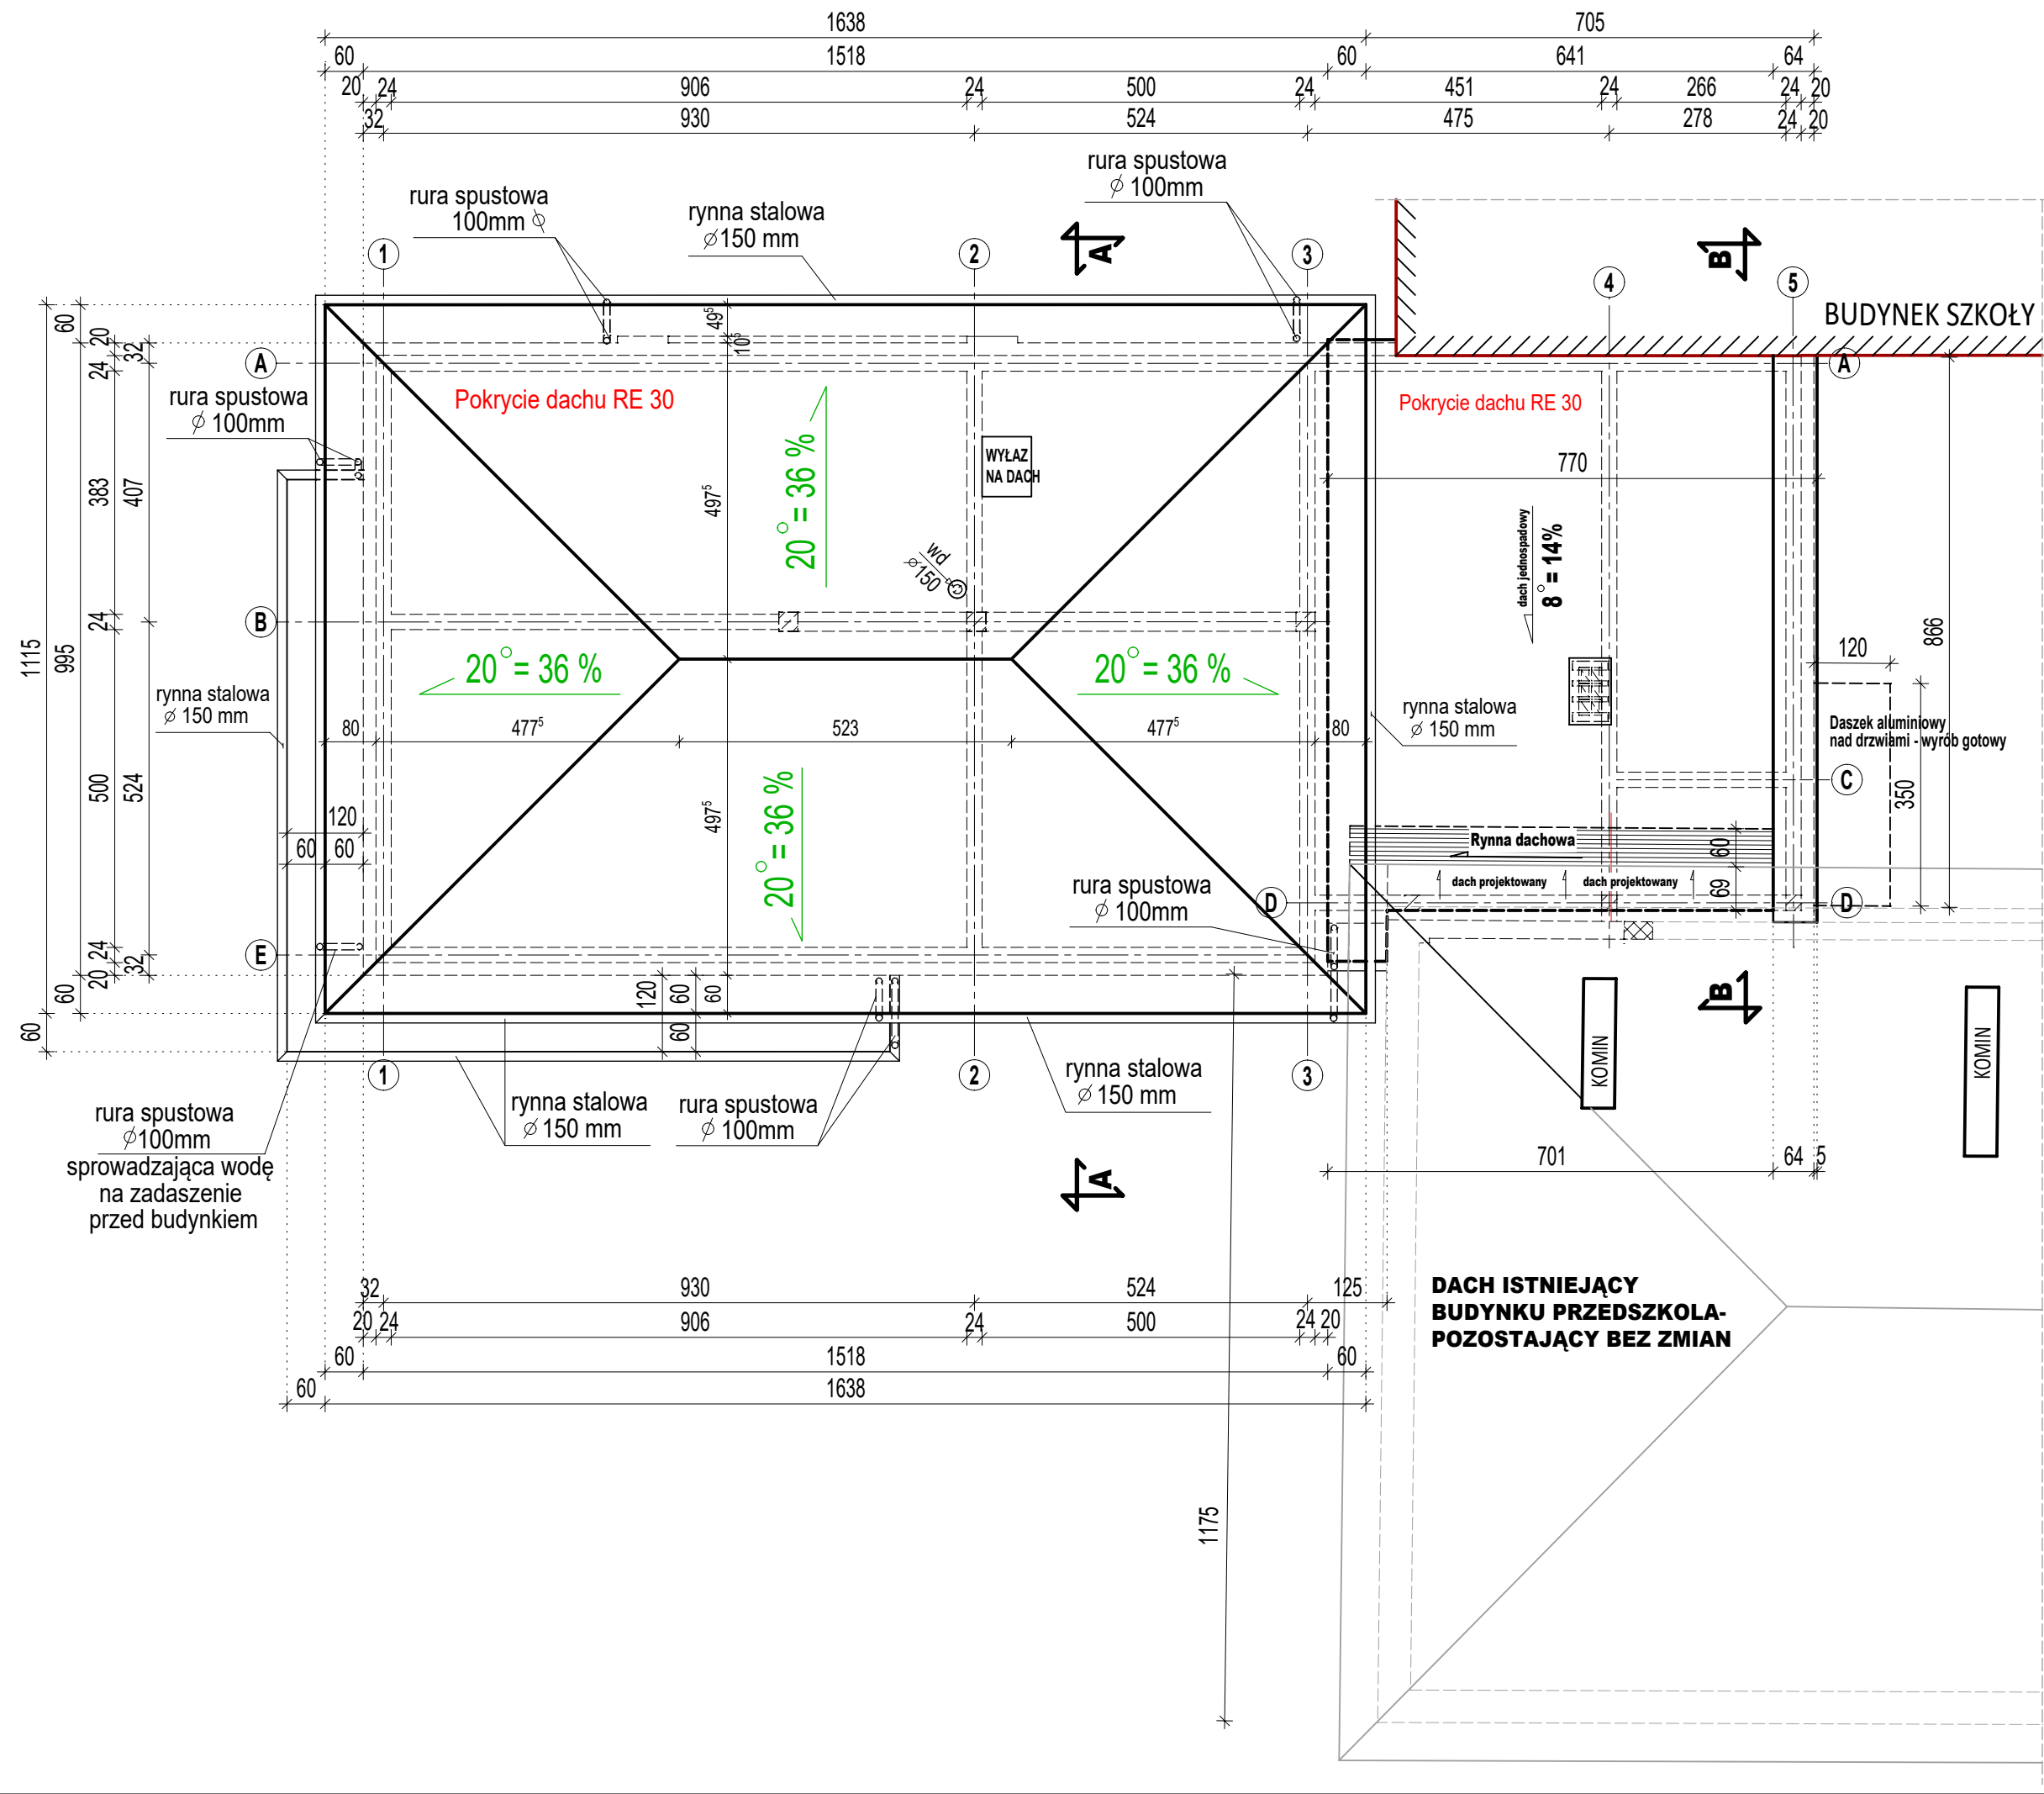

<div></div> <div>USŁUGI PROJEKTOWE I KOSZTORYSOWE W BUDOWNICTWIE Inż. Dorota Chrzanowska-Siwiek ul. Piastowska 29, 07-407 Czerwin NIP: 758-184-71-89, tel: 602 125 441</div>				
Inwestor : Gmina Myszyniec, ul. Plac Wolności 60, 07-430 Myszyniec				
Lokalizacja : Myszyniec, 717/62 717/63, 07-430 Myszyniec				
Temat : Rozbudowa i przebudowa budynku użyteczności publicznej przy ulicy Dzieci Polskich 1 o pomieszczenia przeznaczone dla Klubu dziecięcego „Pszczółki” w Myszyncu				
Nazwa rysunku :		RZUT DACHU	Skala : 1:100	Nr rysunku : A - 2
Autorzy projektu :		Specjalność :	Nr uprawnień :	Podpis :
BRANŻA ARCHITEKTURA				
Projektant: mgr inż. arch. Marta Magdalena Mierzejewska		architektoniczna		38/PDOKK/2021
Sprawdzający: mgr inż. arch. Aleksander Wietrow		architektoniczna		608/86/Os
Opracowała: inż. Dorota Chrzanowska-Siwiek				
Miejscowość, data Ostrołęka, dn. 22.01.2024 r.				