


KONDYGNACJA 0
SKALA 1:50

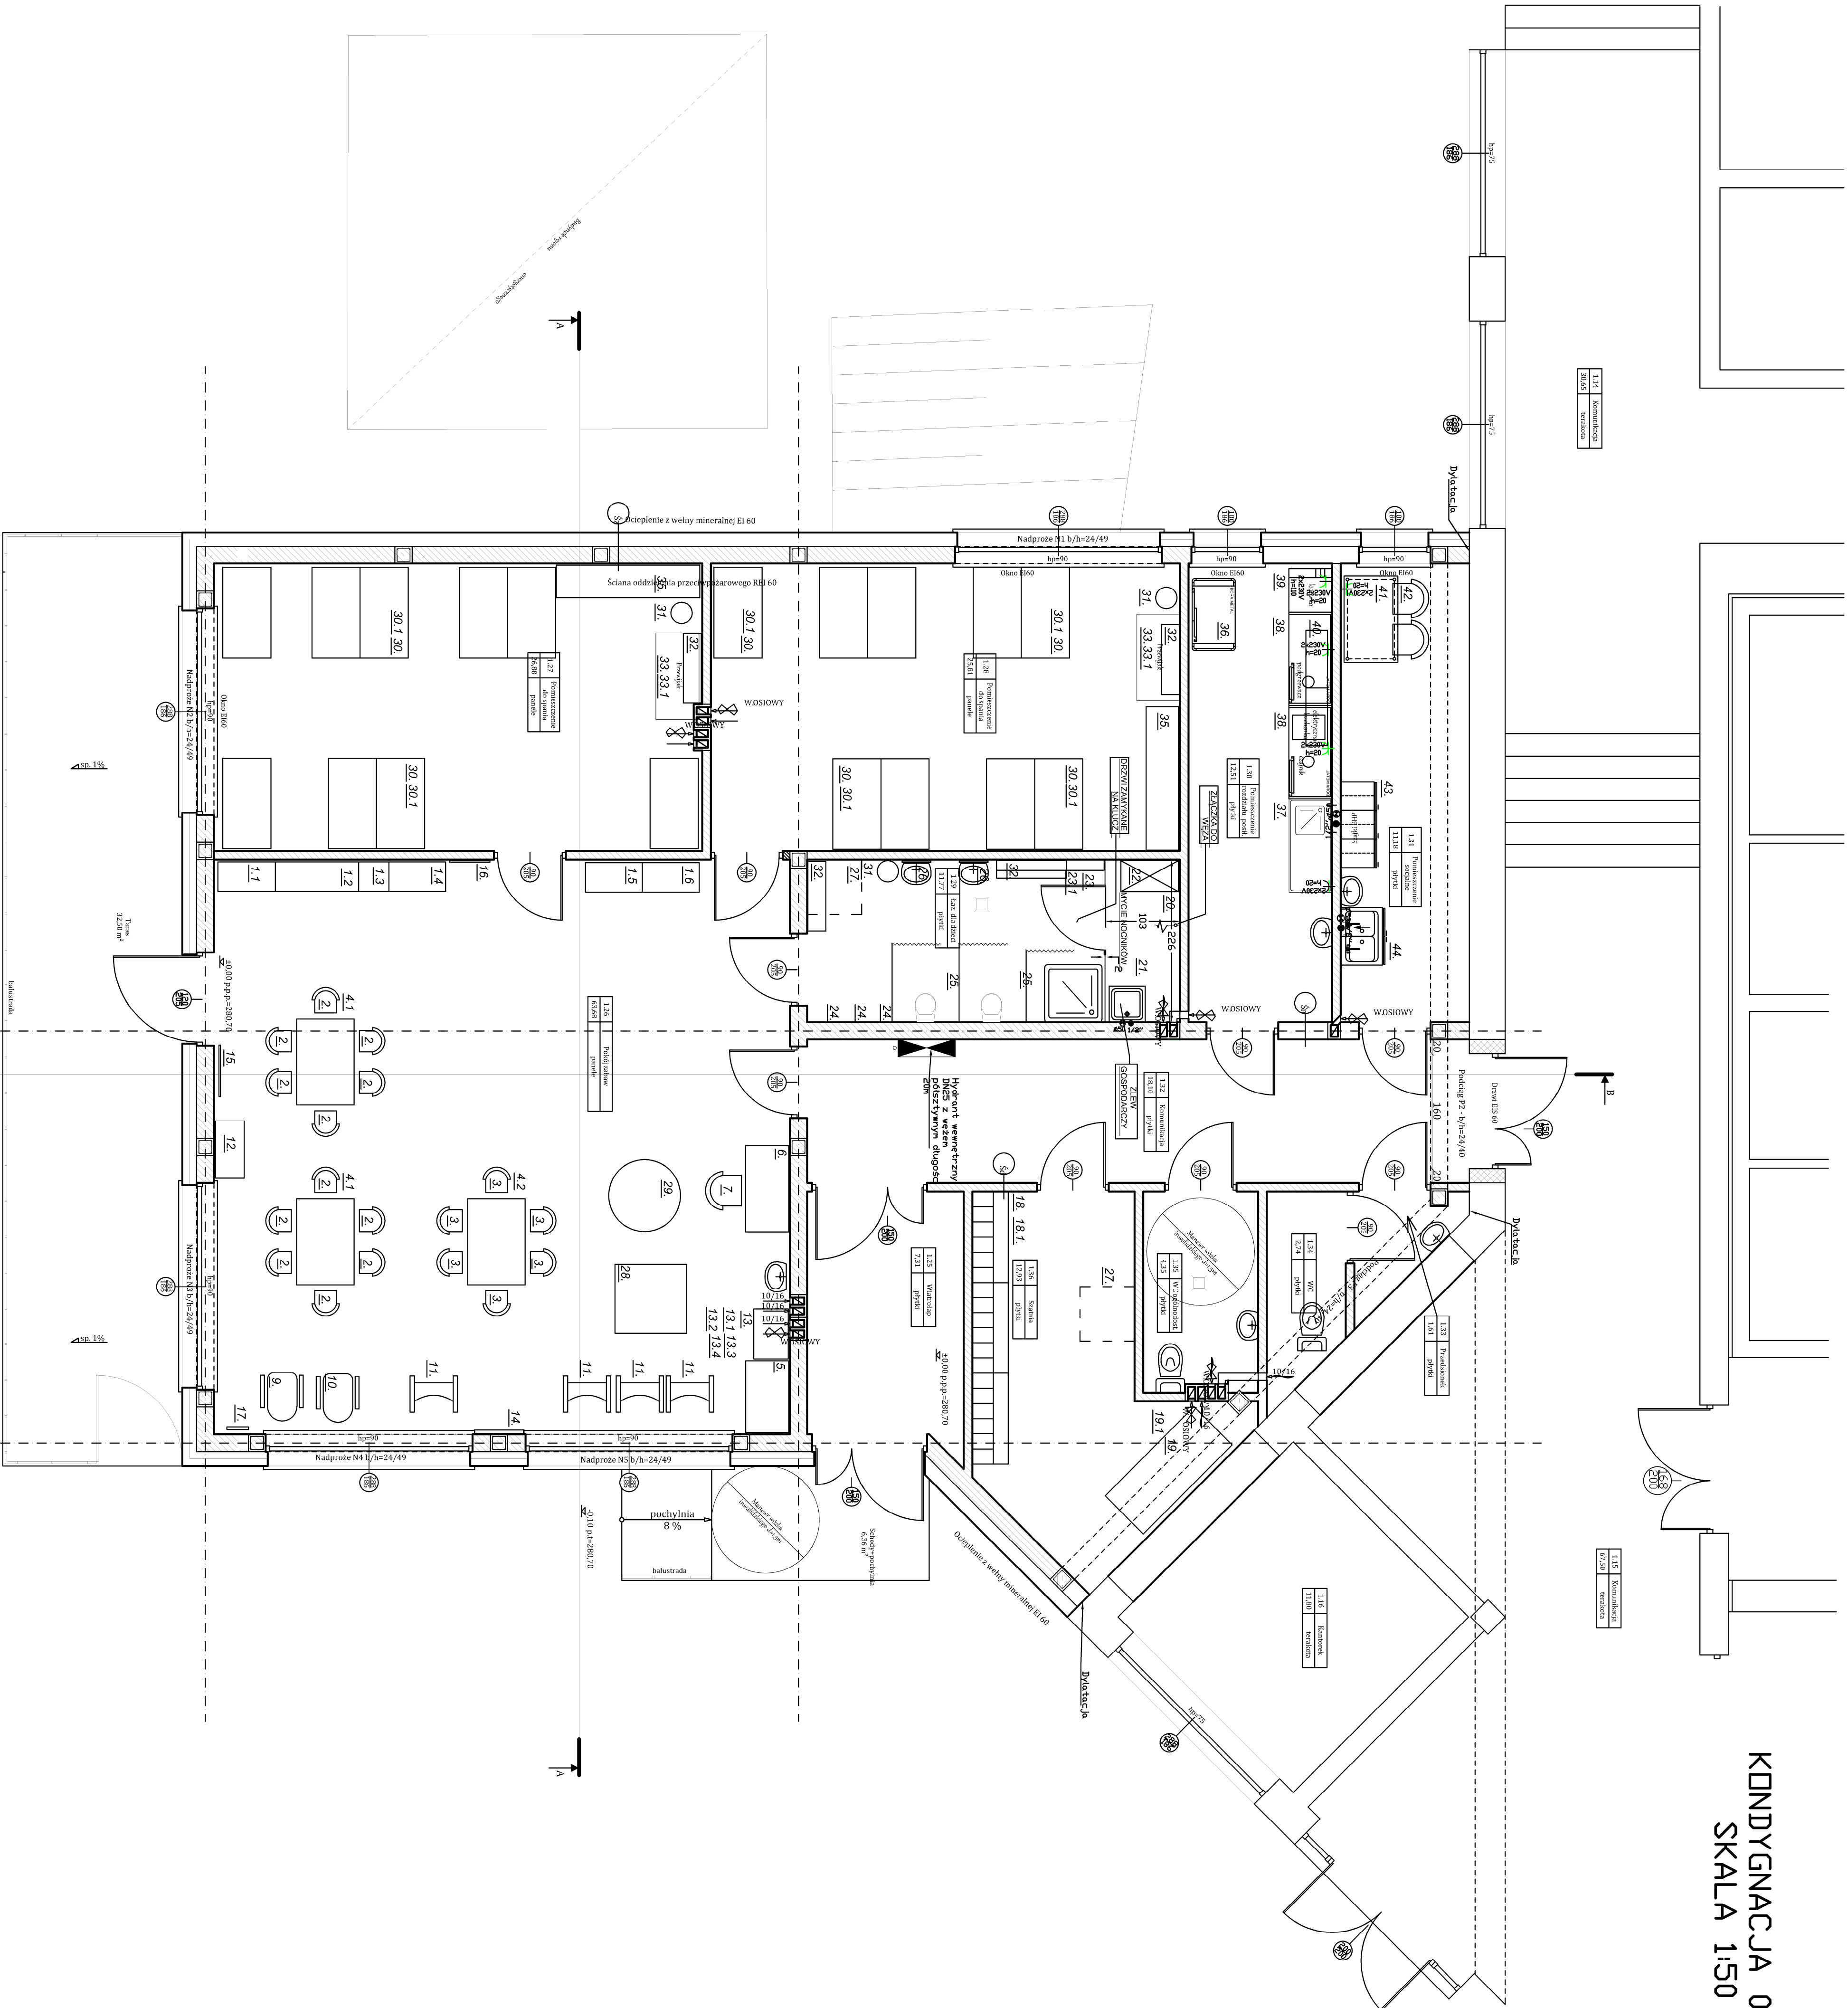

SABAT Projekt Technologiczny i Instalacyjny SABAT Sabot Piotr, 25-331 Kalca, ul. Napolewowa 9 tel. 792-530-003 NIP 959-000-75-09	
Rodz. oprac.	PROJEKT TECHNICZNY ZŁOBKA
Investor	Gmina Pierzchnica ul. Urzędnicza 6 26-015 Pierzchnica
Adres	Pierzchnica, działka nr ewid. gruntów 3606/5
Typ nr. r.	RZUT PARTERU
Projektant	mgr inż. Piotr Sabat
Data 2025-04 Skala 1:50 W 1	