


RZUT KONSTRUKCJI FUNDAMENTÓW

SKALA 1:50

PRZEKRÓJ A-A

Ściany i słupki z cegły pełnej na zaprawie cem.-wsp. klasy M5 murowane na warstwie papy izolacyjnej

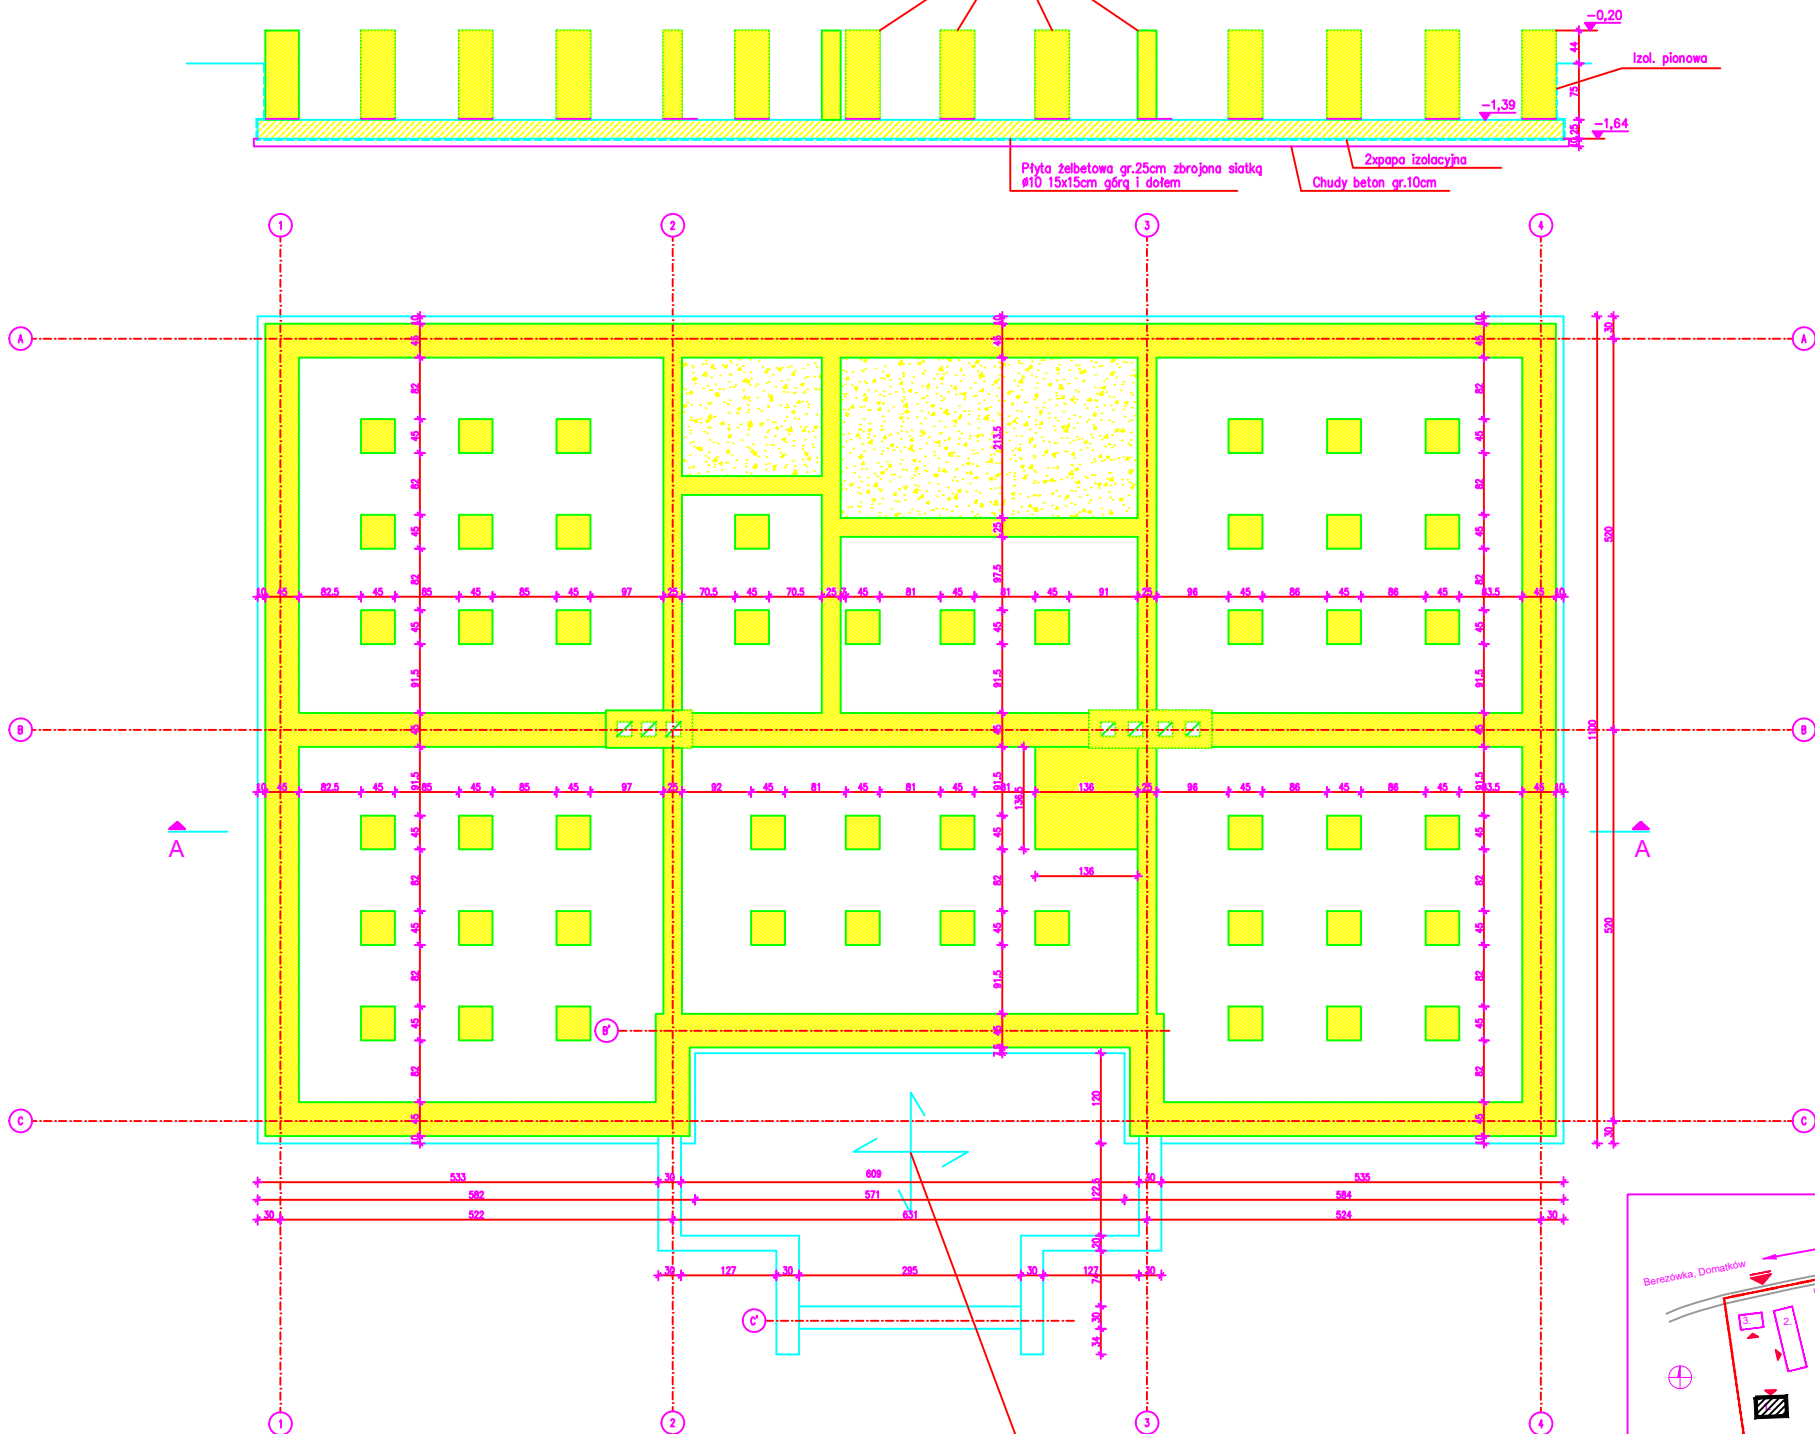

BETON C16/20 (B20)
STAL AIII N

UWAGA:

- Otulina zbrojenia dolnego 5cm, górnego 2.5cm
- Betonowanie fundamentów należy rozpocząć niezwłocznie po wykonaniu wykopów aby nie dopuścić do nadmiernego odprężenia gruntów oraz ewentualnego ich upłastycznienia pod wpływem działania wód opadowych. W razie upłastycznienia – warstwę gruntu naruszoną należy wybrać i zastąpić ją chudym betonem.
- Fundamenty posadzić na gruncie nośnym

Płyta schodów i spocznik gr.10cm zbrojona siatką #10 15x15cm w środku grubości na folii izolacyjnej i zaspęce z pospółki zagęszczonej warstwami 30cm do $l_d=0,7$

BUDYNEK PROJEKTOWANY
1. Budynek administracyjno - biurowy
2. Budynek socjalno - mieszkalny
3. Budynek magazynowy i garażowy
4. Budynek magazynowy i garażowy II

BUDOWA ZESPOŁU OBIEKTÓW PARKU ETNOGRAFICZNEGO MUZEUM KULTURY LUDOWEJ W KOLBUSZOWIE
- CZĘŚĆ I (STREFA ZAPLECZA „A”, ZAŁOŻENIE DWORSKIE)

Inwestor
Muzeum Kultury Ludowej ul. Kołosa 6, 38-100 Kolbuszowa

Branda
KONSTRUKCJA

Stadium
PROJEKT BUDOWLANY

Rysunek
BUDYNEK ADMINISTRACYJNO-BIUROWY (1)
RZUT FUNDAMENTÓW

Skala
SKALA 1:50

Data
STYCZEŃ 2013

Projektant
mgr inż. Mariusz Zieliński
nr upr. 9000504

Sprawdzający
inż. Emilian Kwiecień
nr upr. 14500005

„Branża & Spółka” sp. z o.o.
65-682 Pomieć, ul. Wł. Biegańskiego 61A
Tel./fax.: (081) 825-45-27
bran@branprojekt.pl

Wzrost
K1.1