


RZUT POŁĄCZI DACHU

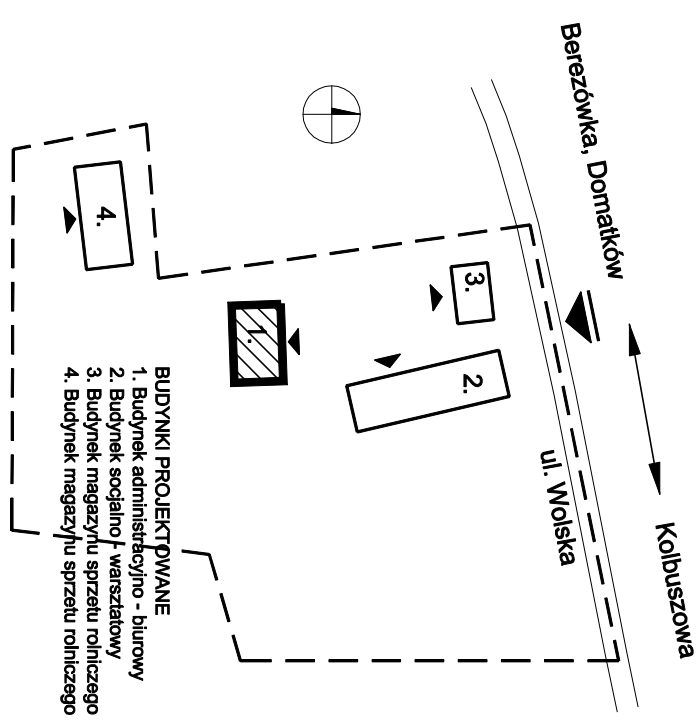

- UWAGI OGÓLNE:
- Projekt należy rozpatrywać łącznie z projektami innych branż.
 - Projekt należy rozpatrywać łącznie z opisem technicznym.
 - Wszelkie zmiany w akcie do projektu powinny być przedłożone nadziorowi autorskiemu.
 - Wszystkie wymiary sprawdzić w naturze.

BUDOWA ZESPOŁU OBIEKTÓW PARKU ETNOGRAFICZNEGO MUZEUM KULTURY LUDOWEJ W KOLBUSZOWEJ

- CZĘŚĆ I (STREFA ZAPLECZA „A”, ZAKOŁOŻENIE DWORSKIE)

Adres inwestycji
ul. Wojska 36, Domaków, 36-100 Kolbuszowa, dz. 42/1/4, 42/6

Inwestor
Muzeum Kultury Ludowej ul. Kościuszki 6, 36-100 Kolbuszowa

Branża
ARCHITEKTURA

Stadium
PROJEKT WYKONAWCZY

Rysunek

BUDYNEK ADMINISTRACYJNO-BIUROWY [1]
RZUT DACHU

Skala
1:50

Data
GRUDZIEŃ 2012

Projektant
mgr inż. arch., mgr inż. akustyk - elektronik Robert Laboda

nr upr. 704071DUW

Sprawdzający
mgr inż. arch. Zbigniew Magdziarek

nr upr. WP07107

Opracowanie
mgr inż. arch. Ewa Włoha

Sound & Space sp. z o.o.

60-982 Poznań, ul. Wł. Biegańskiego 61A

Tel./Fax.: (061) 825-65-27

biuro@soundspace.eu

Nr ps.

A1.3