



**PROJEKT WNĘTRZ STREFY ZDROWIA i REKREACJI
w SIEMIATYCZACH przy ul. Świętojańskiej
część I - budowlana**




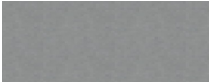






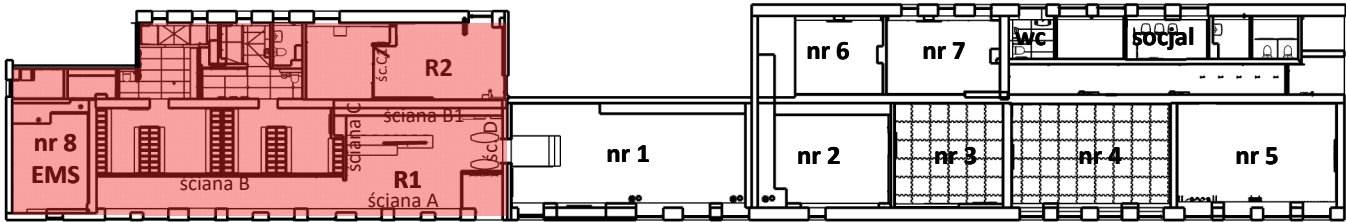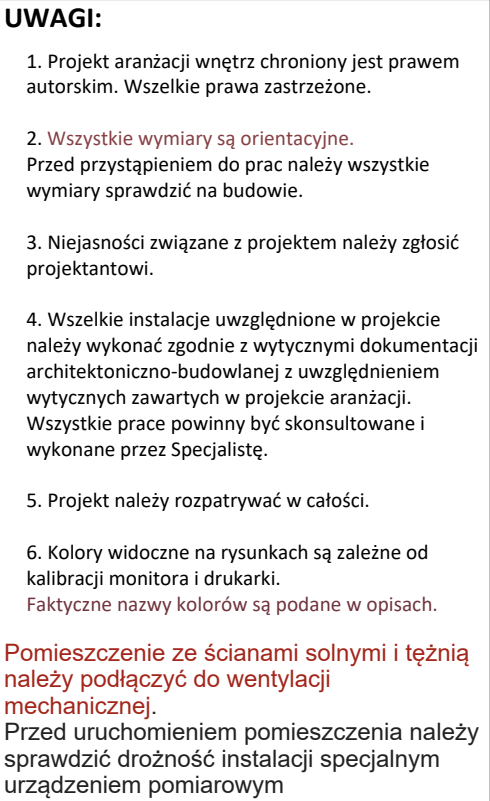





mgr inż. arch. Magdalena Kuklińska 502 764 801

SPIS RYSUNKÓW

- | | |
|---|--|
| 1. Schemat zabudowy – część I | 41. Sala nr 3 i 4 rzut zabudowy |
| 2. Schemat ustawienia sprzętów – część I | 42. Sala nr 3 i 4 elektryka |
| 3. Schemat zabudowy – część II | 43. Sala nr 3 ściana A |
| 4. Schemat ustawienia sprzętów – część II | 44. Sala nr 3 ściana B |
| 5. R1 rzut zabudowy | 45. Sala nr 3 ściana C |
| 6. R1 schemat układu elektryki | 46. Sala nr 3 ściana D |
| 7. R1 i korytarz schemat zabudowy | 47. Sala nr 4 ściana A |
| 8. R1 korytarz – schemat elektryki | 48. Sala nr 4 ściana B |
| 9. R1 korytarz: ściana A | 49. Sala nr 4 ściana C |
| 10. R1 korytarz: ściana A grzejniki | 50. Sala nr 4 ściana D |
| 11. R1 korytarz ściana B | 51. Sala nr 5 rzut zabudowy |
| 12. R1 ściana B1 | 52. Sala nr 5 schemat elektryki |
| 13. R1 ściana B1 z zab. stolarską | 53. Sala nr 5 ściana A |
| 14. R1 wejście ściana B1 i B2 | 54. Sala nr 5 ściana B |
| 15. R1 wejście ściana D | 55. Sala nr 5 ściana C |
| 16. R2 rzut zabudowy | 56. Sala nr 5 ściana D |
| 17. R2 schemat układu elektryki | 57. Sala 6, 7 rzut zabudowy |
| 18. R2 ściana B | 58. Sala 6, 7 rzut elektryki |
| 19. R2 ściana C | 59. Sala nr 6 i 7 ściana A |
| 20. R2 ściana C1 | 60. Sala nr 6 i 7 ściana B |
| 21. R2 ściana R2 ściana A i D | 61. Sala nr 6 ściana C i D1 |
| 22. R2 ściana D1 | 62. Sala nr 7 ściana D2 i D3 |
| 23. Szatnie rzut zabudowy | 63. Sala nr 8 EMS rzut zabudowy |
| 24. Szatnie rzut elektryki – sugestie | 64. Sala nr 8 EMS schemat elektryki |
| 25. Szatnia damska ściana A | 65. Sala nr 8 EMS ściana A i D |
| 26. Szatnia damska ściana B | 66. Sala nr 8 EMS ściana B i C |
| 27. Szatnia męska ściana A | 67. Sala nr 8 EMS „zaplecze” |
| 28. Szatnia męska ściana B | 68. Pom. Socjalne rzut zabudowy |
| 29. Sala 1 rzut zabudowy | 69. Pom. Socjalne elementy stolarskie |
| 30. Sala nr 1 schemat układu elektryki | 70. Korytarz – schemat zabudowy ściana A |
| 31. Sala nr 1 ściana A | 71. Korytarz – schemat zabudowy ściana B |
| 32. Sala nr 1 ściana B | 72. Korytarz - widoki |
| 33. Sala nr 1 ściana C | 73. Wydruki wielkoformatowe |
| 34. Sala nr 1 ściana D | |
| 35. Sala nr 2 rzut zabudowy | |
| 36. Sala nr 2 schemat elektryki | |
| 37. Sala nr 2 ściana A | |
| 38. Sala nr 2 ściana B | |
| 39. Sala nr 2 ściana C | |
| 40. Sala nr 2 ściana D | |

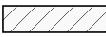

	panel winylowy ok.30x60cm wzór geometryczny
	panel winylowy ok.22x127cm drewnopodobny
	gres istniejący bez zmian
	granit płomieniowany (wiatrołap,schody)
	elementy do wybicia
	Przyłącze wod.-kan. (woda ciepła/zimna)
	taśma led w listwie do podświetlenia
	taśma led w profilu wpuszczanym
	ściany i zabudowy istniejące
	ściany projektowane
	zabudowy projektowane
	szary NCS S4500N
	pomarańczowy NCS 1080-Y40R / RAL 2011
	czarny NCS S9000-N / RAL 9004


nazwa rysunku		
Schemat zabudowy - część I		
nr rysunku 1	skala 1:100	data czerwiec, 2025
Inwestor Miasto Siemiatycze 17-500 Siemiatycze ul. Pałacowa 2		
Projektant mgr inż. arch. Magdalena Kuklińska		

WIDOK ŚCIANY - STAN ISTNIEJĄCY

RZUT ZABUDOWY Z OZNACZENIEM OPISYWANEGO POMIESZCZENIA

!!uwaga na różnicę wysokości posadzki!!
w łazienkach - gres gr. ok. 8 - 12mm + klej, w szatniach winyl gr. 3-5mm
wylewając szlichtę zachować różnicę wysokości

PRALKA i suszarka
przyłącze wodne i kanalizacyjne

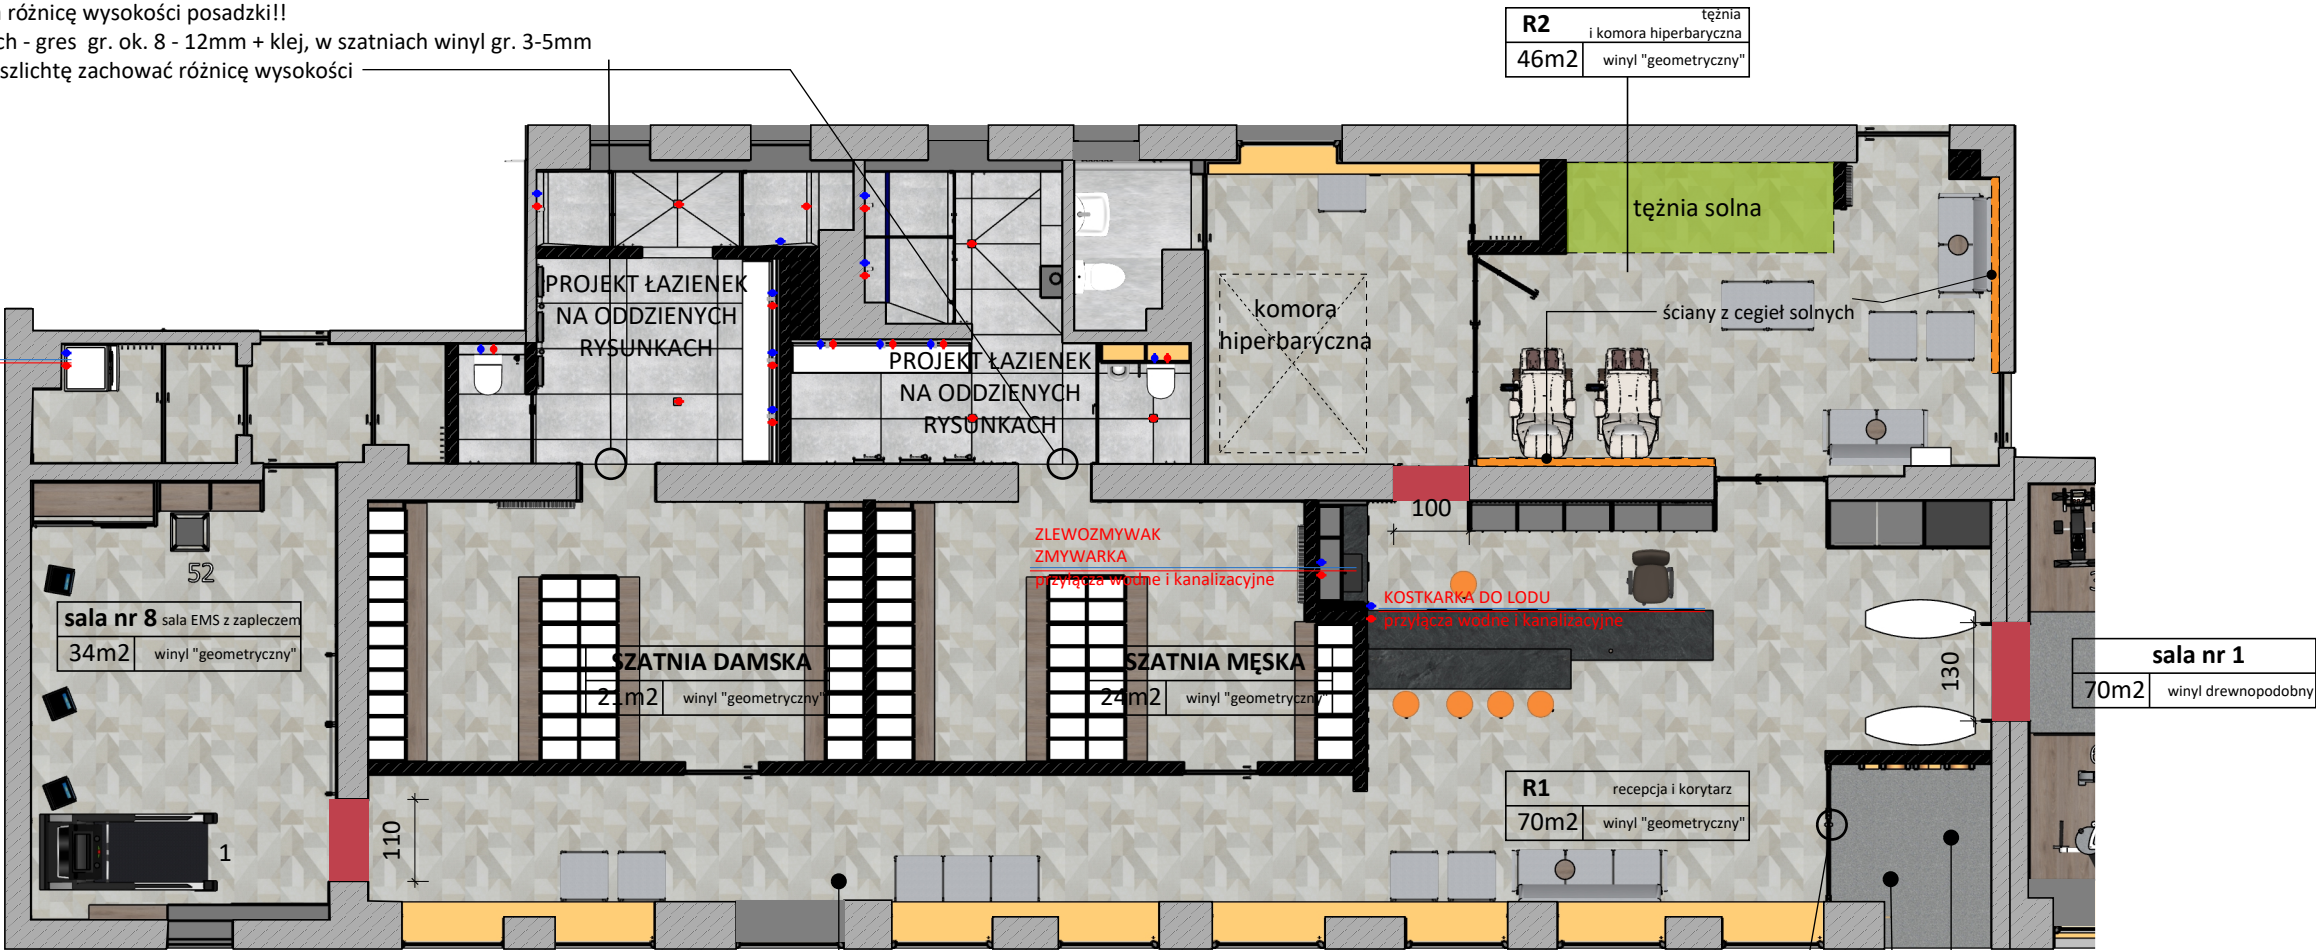

siedzisko 3-osobowe (korytarz w R1)



siedzisko 2-osobowe (R2)



siedzisko 1-osobowe
(korytarz w R1-4szt
R2 - 2 szt)



sofa 2-osobowa (R2 - 2szt)



sofa 3-osobowa (R1 - 1szt)



fotel biurowy (R1 - 1 szt)




hoker / pufa (R1 - 5szt)



fotel do masażu (R2 - 2szt)



WIDOK ŚCIANY - STAN ISTNIEJĄCY

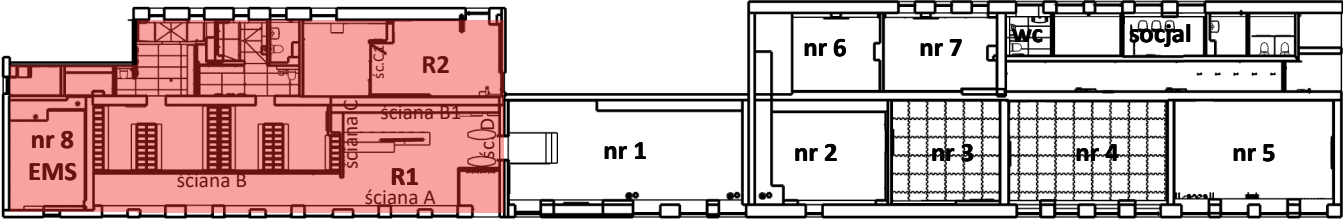

RZUT ZABUDOWY Z OZNACZENIEM OPISYWANEGO POMIESZCZENIA

UWAGI:

- Projekt aranżacji wnętrz chroniony jest prawem autorskim. Wszelkie prawa zastrzeżone.
- Wszystkie wymiary są orientacyjne. Przed przystąpieniem do prac należy wszystkie wymiary sprawdzić na budowie.
- Niejasności związane z projektem należy zgłosić projektantowi.
- Wszelkie instalacje uwzględnione w projekcie należy wykonać zgodnie z wytycznymi dokumentacji architektoniczno-budowlanej z uwzględnieniem wytycznych zawartych w projekcie aranżacji. Wszystkie prace powinny być skonsultowane i wykonane przez Specjalistę.
- Projekt należy rozpatrywać w całości.
- Kolory widoczne na rysunkach są zależne od kalibracji monitora i drukarki. Faktyczne nazwy kolorów są podane w opisach.

Pomieszczenie ze ścianami solnymi i tężnią należy podłączyć do wentylacji mechanicznej. Przed uruchomieniem pomieszczenia należy sprawdzić drożność instalacji specjalnym urządzeniem pomiarowym

- panel winylowy ok.30x60cm wzór geometryczny
- panel winylowy ok.22x127cm drewnopodobny
- gres istniejący bez zmian
- granit płomieniowany (wiatrołap,schody)
- elementy do wybicia



- Przyłącze wod.-kan. (woda ciepła/zimna)

- taśma led w listwie do podświetleń
- taśma led w profilu wpuszczanym

- ściany i zabudowy istniejące
- ściany projektowane
- zabudowy projektowane


- szary NCS S4500N
- pomarańczowy NCS 1080-Y40R / RAL 2011
- czarny NCS S9000-N / RAL 9004

nazwa rysunku
Schemat ustawienia sprzętu - część I
nr rysunku 2 skala 1:100 data czerwiec, 2025
Inwestor Miasto Siemiatycze 17-300 Siemiatycze ul. Pałacowa 2
Projektant mgr inż. arch. Magdalena Kuklińska

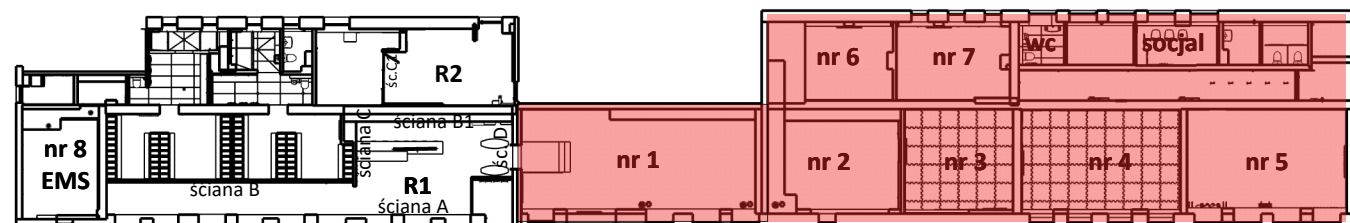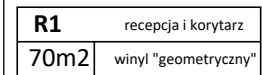

RZUT ZABUDOWY Z OZNACZENIEM OPISYWANEGO POMIESZCZENIA

mgr inż. arch. Magdalena Kuklińska

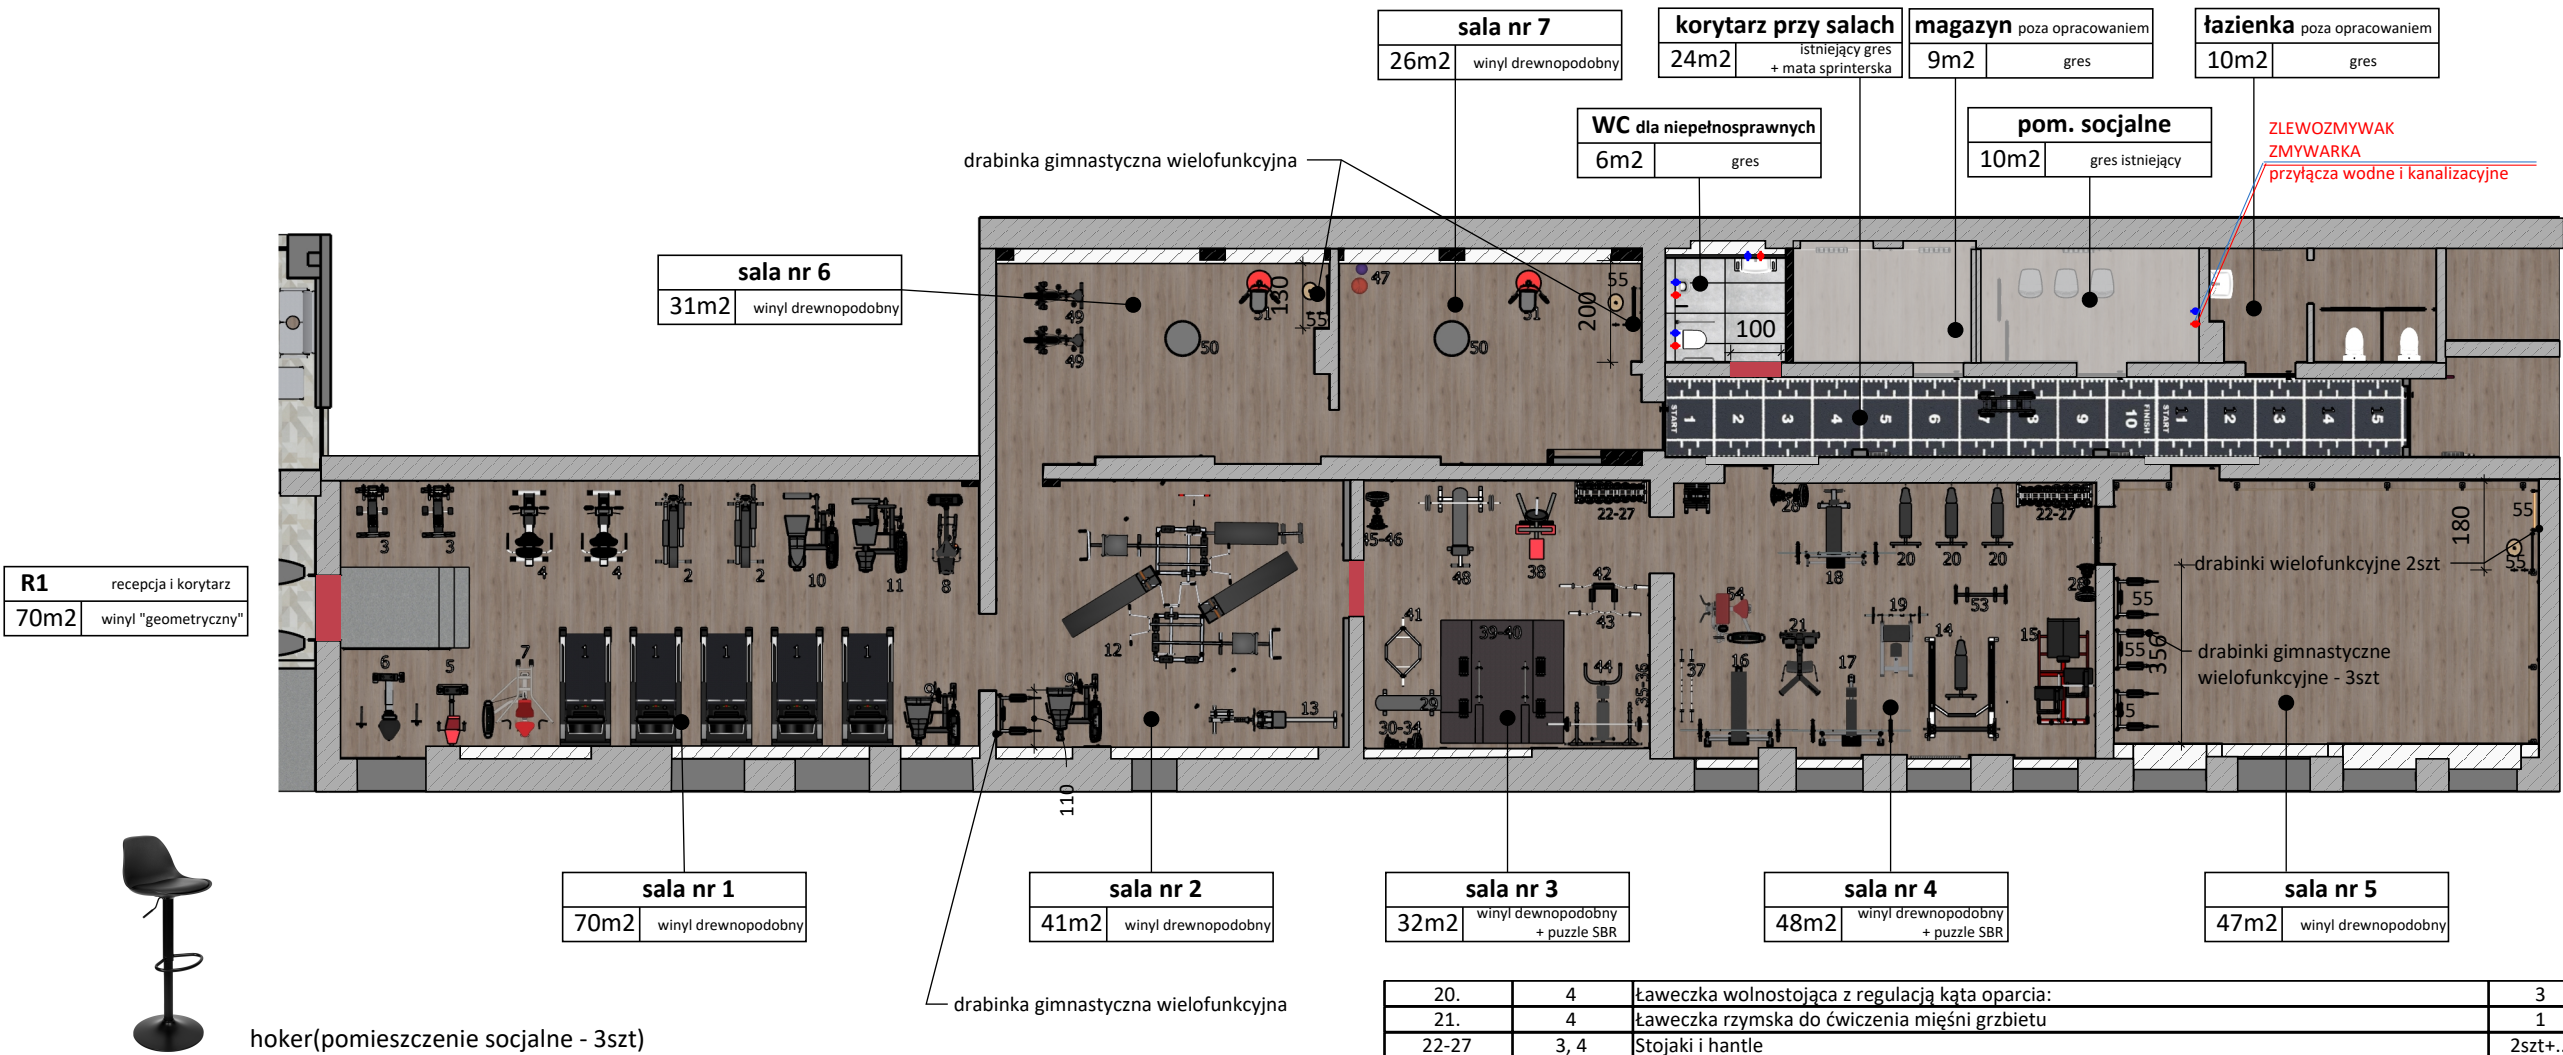

SKRÓCONY SPIS URZĄDZEŃ Z MIEJSCEM UMIESZCZENIA:

Nr urządzenia	aNr sali	urządzenie	Ilość sztuk
1.	1	Bieżnia	6
2.	1	Trenażer eliptyczny (orbitrek)	2
3.	1	Rower pionowy	2
4.	1	Rower poziomy	2
5.	1	Maszyna ze stosem sztabkowym do treningu mięśni klatki piersiowej - wyciskanie w poziomie w pozycji siedzącej:	1
6.	1	Maszyna butterfly ze stosem sztabkowym do treningu klatki piersiowej i tylnych części mięśni naramiennych	1
7.	1	Maszyna ze stosem sztabkowym do wyciskania na barki - wyciskanie nad głowę w pozycji siedzącej:	1
8.	1	Maszyna ze stosem sztabkowym do treningu przywodzicieli i odwodzicieli uda 2w1	1
9.	1 i 2	Maszyna ze stosem sztabkowym do wyprostów nóg na mięśnie czworogłowe uda:	2
10.	1	Maszyna ze stosem sztabkowym do uginania nóg w pozycji leżącej na mięśnie dwugłowe uda	1
11.	1	Maszyna ze stosem sztabkowym do uginania nóg w pozycji siedzącej na mięśnie dwugłowe uda	1
12.	2	Maszyna ze stosem sztabkowym do treningu różnych części ciała 12-o stanowiskowa	1
13.	2	Ergometr wioślarski	1
14.	4	Maszyna smitha	1
15.	4	Maszyna na obciążenie talerzowe - wyciskanie nogami leżąc pod kątem 45 stopni	1
16.	4	Ławka pozioma ze zintegrowanymi stojakami do wyciskania sztangi leżąc	1
17.	4	Ławka skośna dodatnia ze zintegrowanymi stojakami do wyciskania sztangi leżąc	1
18.	4	Ławka skośna ujemna ze zintegrowanymi stojakami do wyciskania sztangi leżąc	1
19.	4	Ławka do ćwiczeń bicepsa - "Modlitewnik"	1

20.	4	Ławeczka wolnostojąca z regulacją kąta oparcia:	3
21.	4	Ławeczka rzymska do ćwiczenia mięśni grzbietu	1
22-27	3, 4	Stojaki i hantle	2szt+...
28,30-34	3, 4	Talerze olimpijskie	
29.	3	Ławeczka wolnostojąca pozioma	
35,36	3, 4	Gryfy olimpijskie proste + zaciski	4+3
37	4	Sztanga łamana na biceps i triceps na talerze olimpijskie	2
38.	3	Maszyna do treningu mięśni tydek siedząc - obciążenie talerze olimpijskie	1
39.	3	Pomost ciężarowy / crossfitowy	1
40.	3	Podwójna klatka / rack do przysiadów	1
41.	3	Trap bar - obciążenie talerze olimpijskie	1
42.	3	Safety squat bar - obciążenie talerze olimpijskie	1
43.	3	Sztanga łamana chwyt neutralny / młotkowy - obciążenie talerze olimpijskie	1
44.	3	Ławka zawodnicza pozioma do wyciskania leżąc wraz z ramionami zabezpieczającymi	1
45, 46	3	Zestaw obciążań kalibrowanych i certyfikowany do trójbójbo siłowego i stojak na całość	1kpl
47.	7	Zestaw piłek typu slam ball	1kpl
48.		Maszyna na obciążenie talerzowe - hip thrust	1
49.	6	Rower powietrzny	2szt
50.	6	Stacja bokserska z workiem treningowym, gruszką bokserską oraz zestawem rękawic bokserskich	1
51.	6	Interaktywna ścienna tarcza bokserska z funkcją muzyczną	1
52.	8 EMS	Urządzenie do ćwiczeń ekscentrycznych z kołem zamachowym	1
53.	4	Wolnostojący stojak do treningu ze sztangą z regulacją wysokości haków	1
54.	4	Maszyna dźwigniowa do ćwiczenia tricepsów	1
55.	2,5,6,7	Drabinki gimnastyczne wielofunkcyjne: sala nr 2 - 1 sztuka (ściana 110 x 235cm) sala nr 5 - 3szt (ściana S356 x W300cm) + 2szt (ściana S180 x W300cm) sala nr 6 - 1 szt (ściana S130 x W290) sala nr 7 - 1 szt (ściana S200 x W245cm) sala nr 8 - 2 szt (S200 x W220cm)	10szt

UWAGI:

- Projekt aranżacji wnętrz chroniony jest prawem autorskim. Wszelkie prawa zastrzeżone.
- Wszystkie wymiary są orientacyjne. Przed przystąpieniem do prac należy wszystkie wymiary sprawdzić na budowie.
- Niejasności związane z projektem należy zgłosić projektantowi.
- Wszelkie instalacje uwzględnione w projekcie należy wykonać zgodnie z wytycznymi dokumentacji architektoniczno-budowlanej z uwzględnieniem wytycznych zawartych w projekcie aranżacji. Wszystkie prace powinny być skonsultowane i wykonane przez Specjalistę.
- Projekt należy rozpatrywać w całości.
- Kolory widoczne na rysunkach są zależne od kalibracji monitora i drukarki. Faktyczne nazwy kolorów są podane w opisach.

Pomieszczenie ze ścianami solnymi i tężnią należy podłączyć do wentylacji mechanicznej. Przed uruchomieniem pomieszczenia należy sprawdzić drożność instalacji specjalnym urządzeniem pomiarowym

nazwa rysunku

Schemat ustawienia sprzętu - część II

nr rysunku

4

skala

1:150

data

czerwiec, 2025

inwestor


Miasto Siemiatycze
17-300 Siemiatycze ul. Pałacowa 2

projektant


mgr inż. arch. Magdalena Kuklińska



WIDOK ŚCIANY - STAN ISTNIEJĄCY

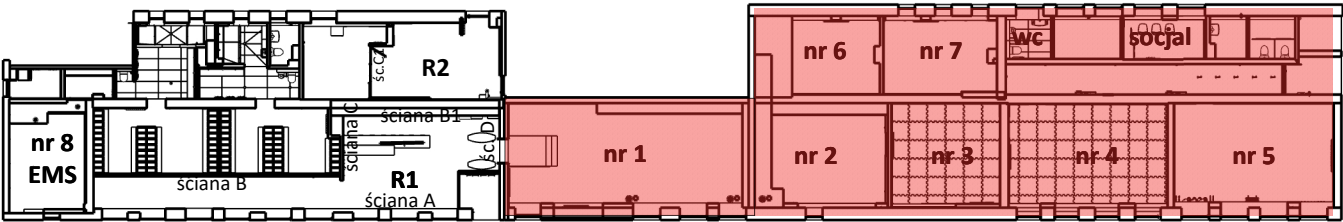

RZUT ZABUDOWY Z OZNACZENIEM OPISYWANEGO POMIESZCZENIA

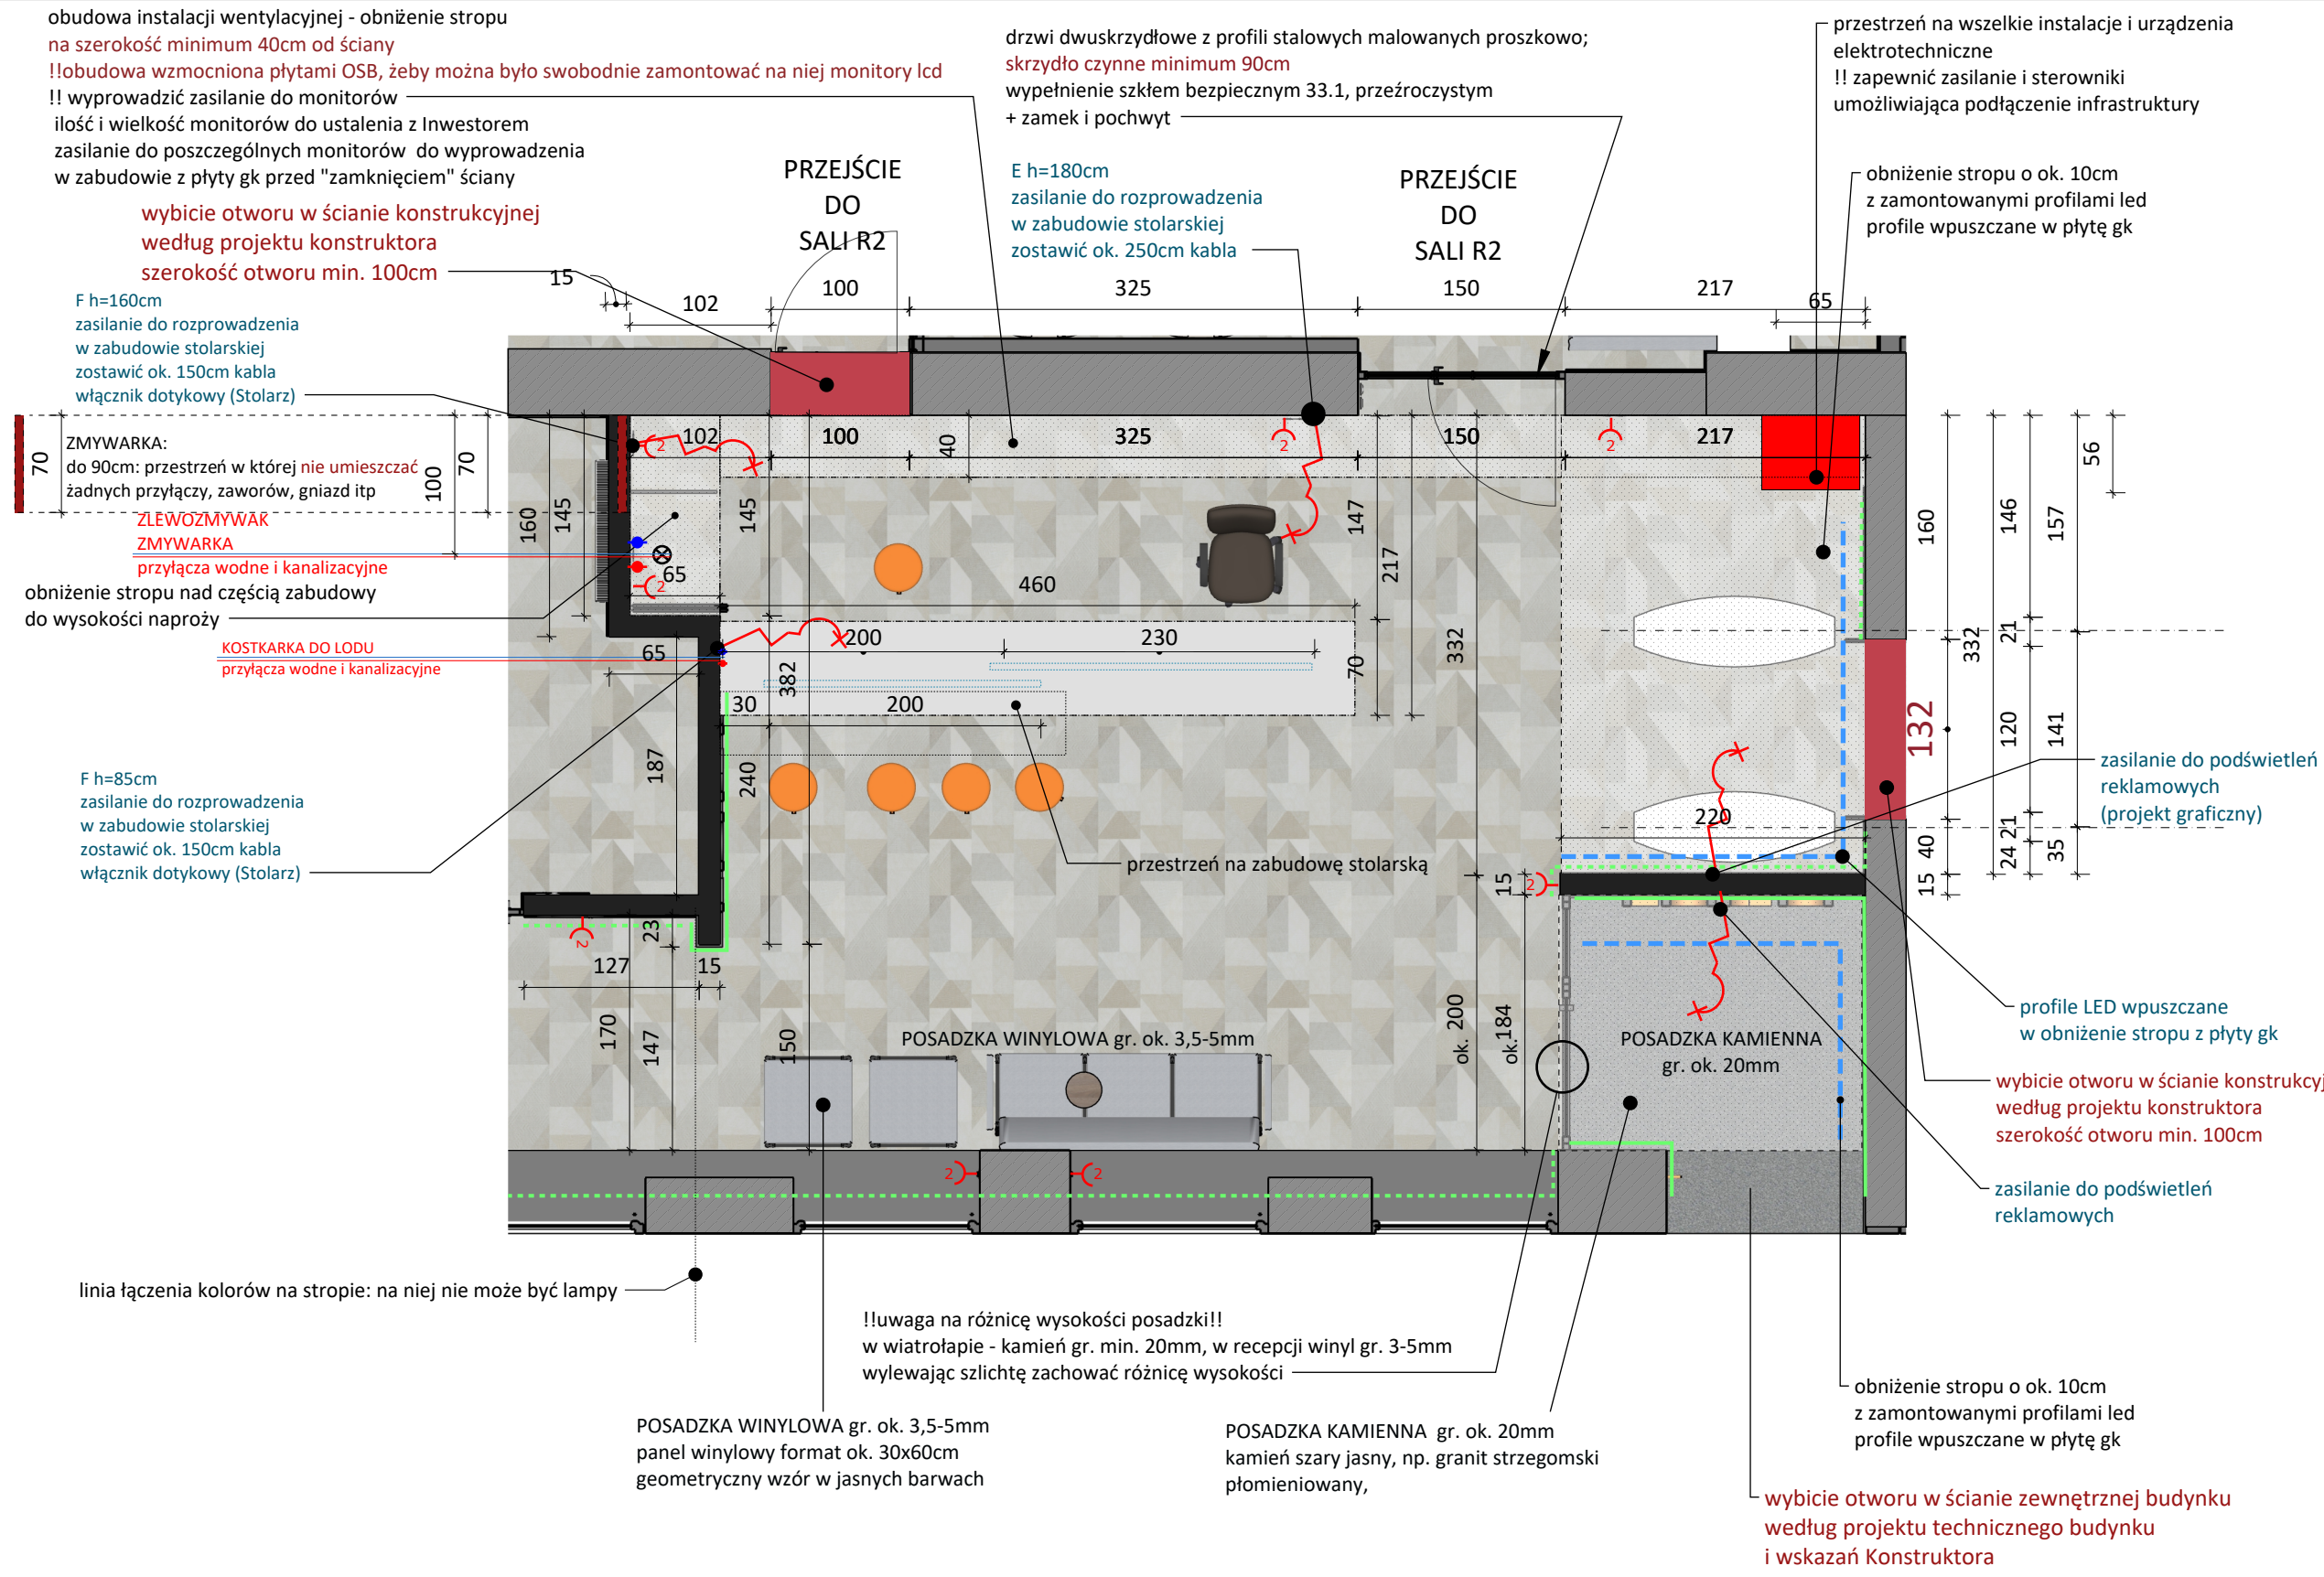


- UWAGI:**
- Projekt aranżacji wnętrz chroniony jest prawem autorskim. Wszelkie prawa zastrzeżone.
 - Wszystkie wymiary są orientacyjne. Przed przystąpieniem do prac należy wszystkie wymiary sprawdzić na budowie.
 - Niejasności związane z projektem należy zgłosić projektantowi.
 - Wszelkie instalacje uwzględnione w projekcie należy wykonać zgodnie z wytycznymi dokumentacji architektoniczno-budowlanej z uwzględnieniem wytycznych zawartych w projekcie aranżacji. Wszystkie prace powinny być skonsultowane i wykonane przez Specjalistę.
 - Projekt należy rozpatrywać w całości.
 - Kolory widoczne na rysunkach są zależne od kalibracji monitora i drukarki. Faktyczne nazwy kolorów są podane w opisach.

Pomieszczenie ze ścianami solnymi i tężnią należy podłączyć do wentylacji mechanicznej.
Przed uruchomieniem pomieszczenia należy sprawdzić drożność instalacji specjalnym urządzeniem pomiarowym




WIDOK ŚCIANY - STAN ISTNIEJĄCY

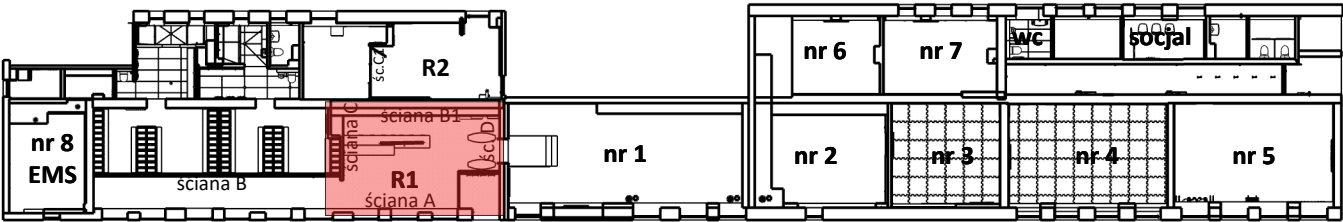


RZUT ZABUDOWY Z OZNACZENIEM OPISYWANEGO POMIESZCZENIA

nazwa rysunku		
R1 rzut zabudowy		
nr rysunku	skala	data
5	1:50	czerwiec, 2025
Inwestor		
Miasto Siemiatycze		
17-300 Siemiatycze ul. Pałacowa 2		
Projektant		
mgr inż. arch. Magdalena Kuklińska		


mgr inż. arch. Magdalena Kuklińska

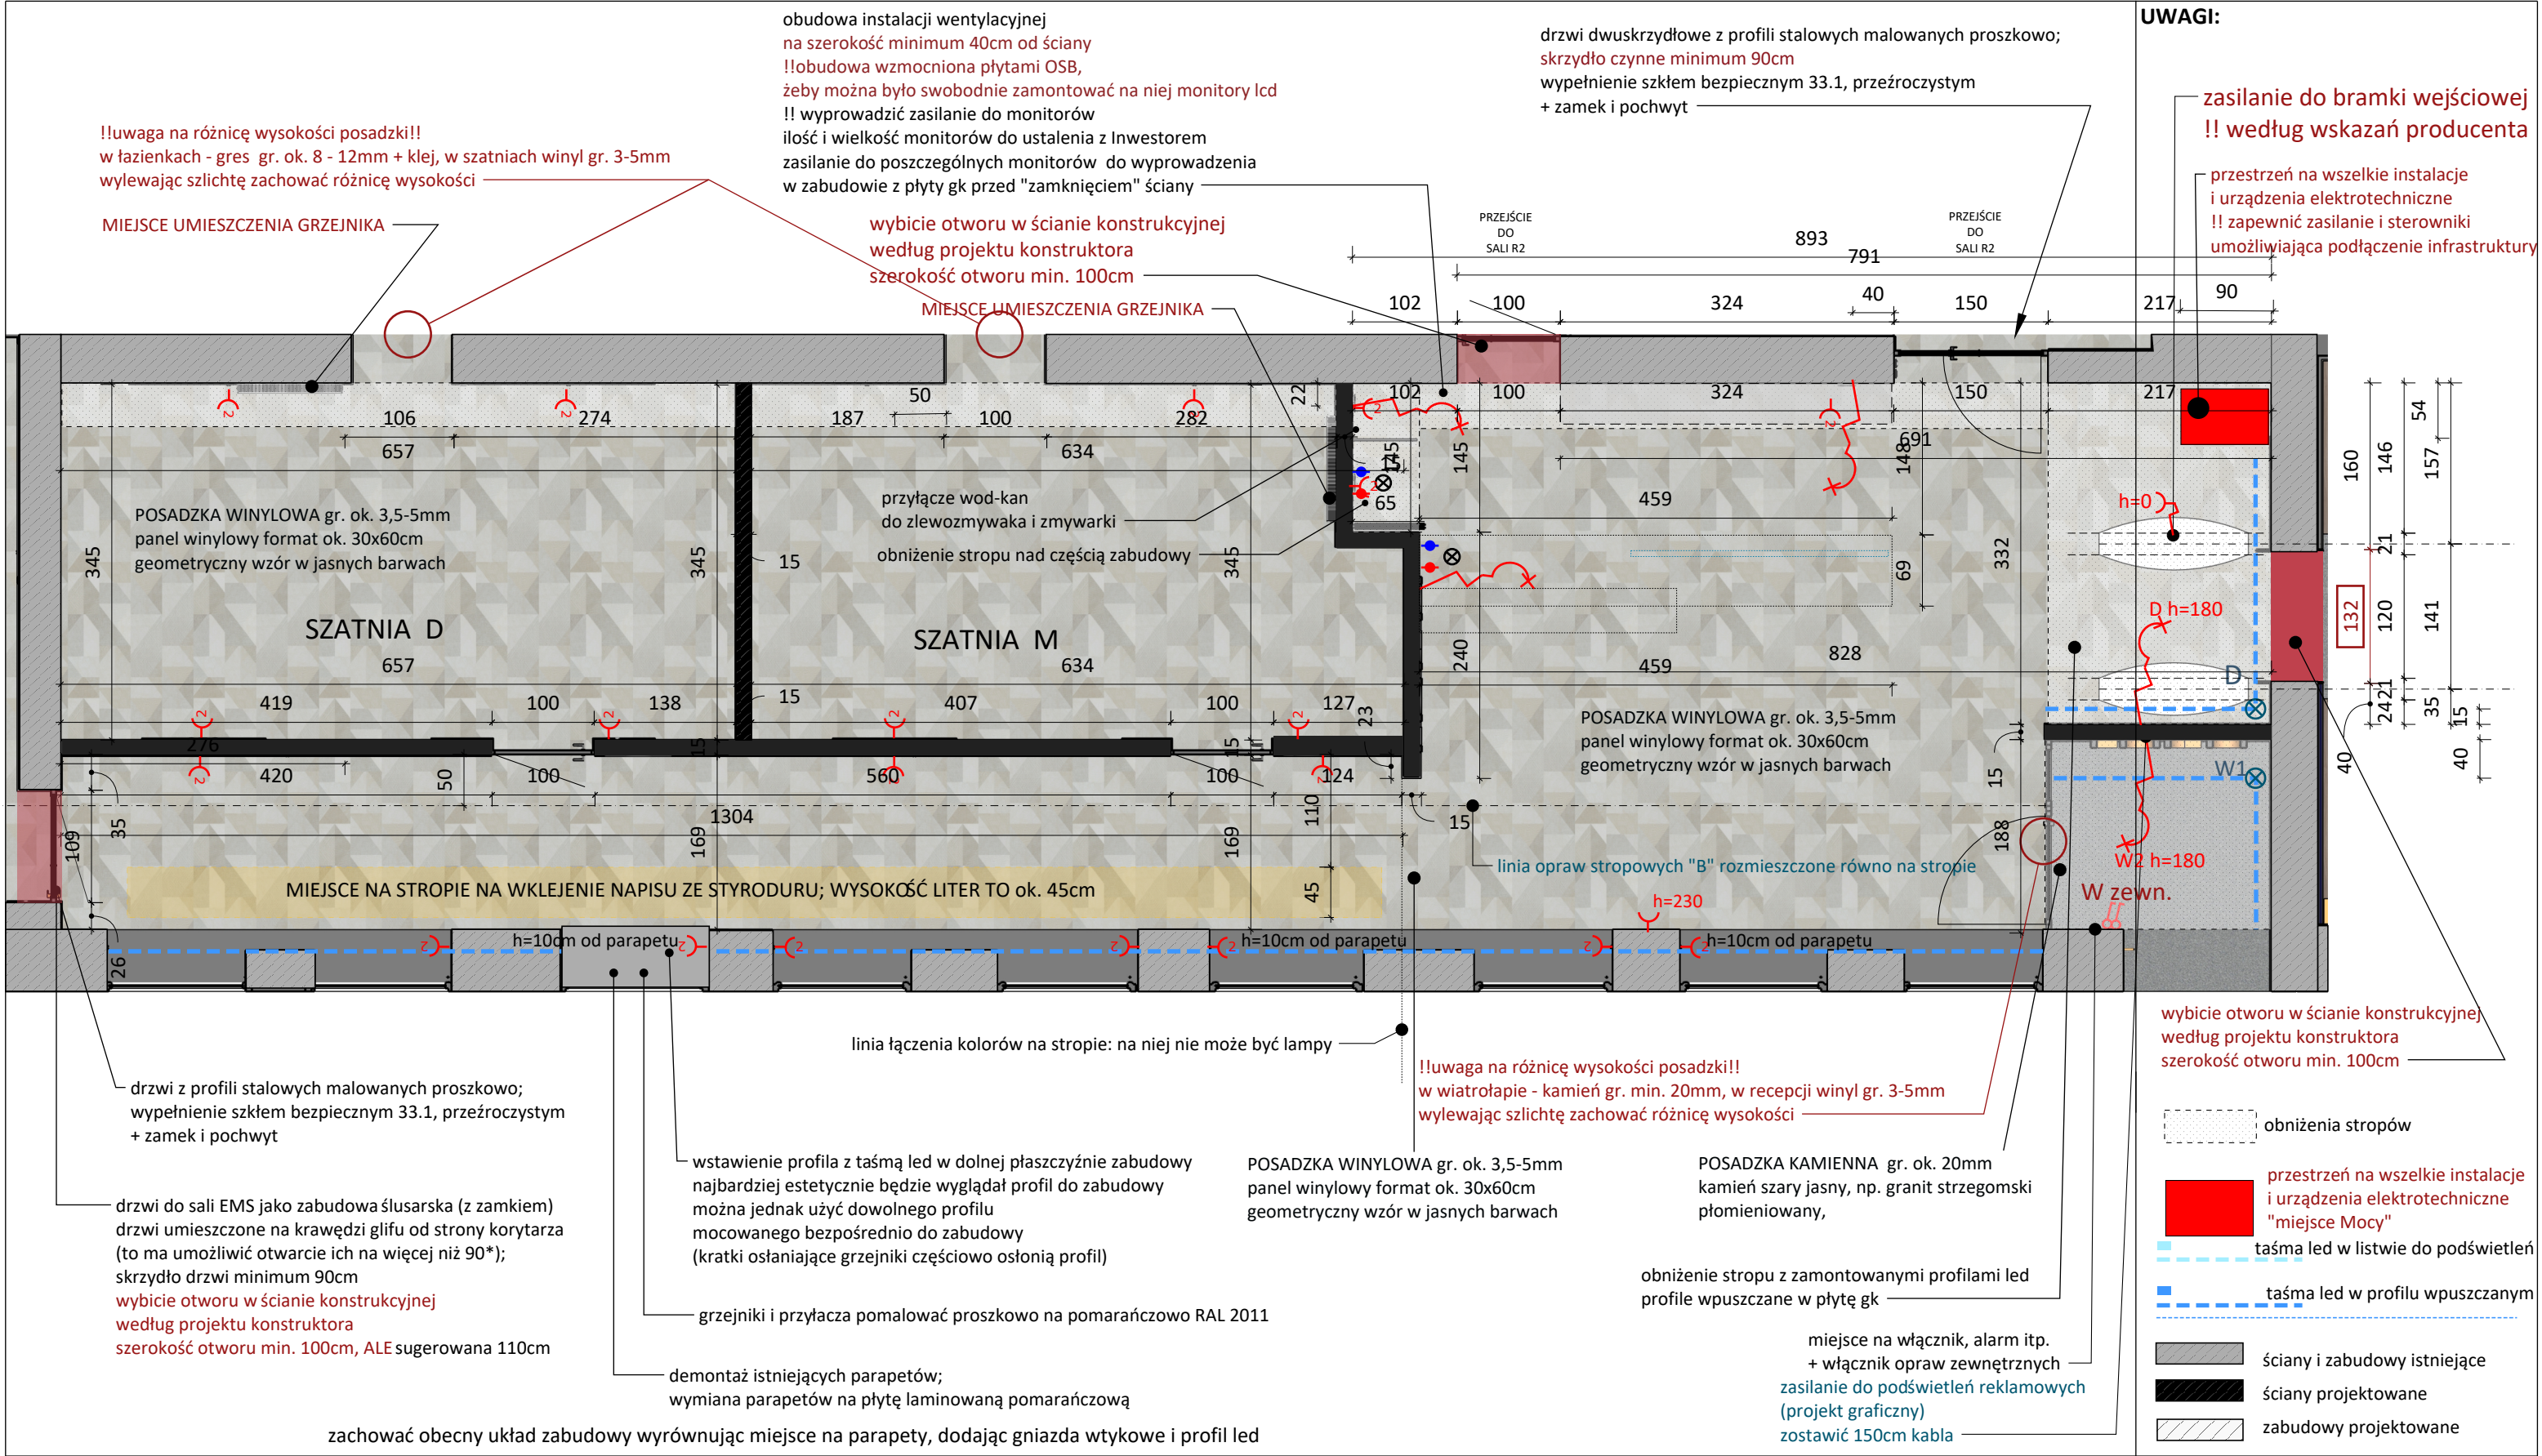


WIDOK ŚCIANY - STAN ISTNIEJĄCY

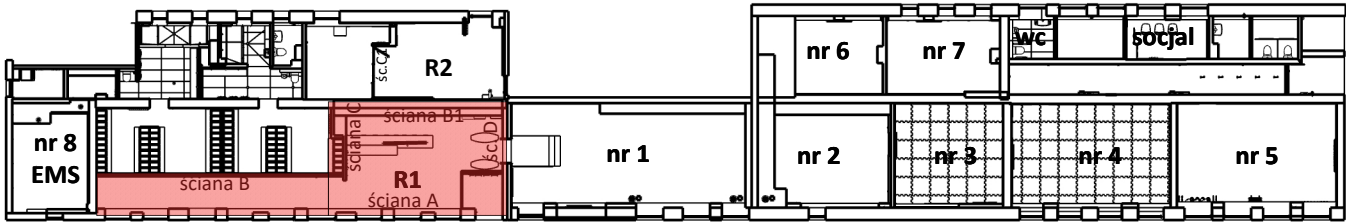

RZUT ZABUDOWY Z OZNACZENIEM OPISYWANEGO POMIESZCZENIA

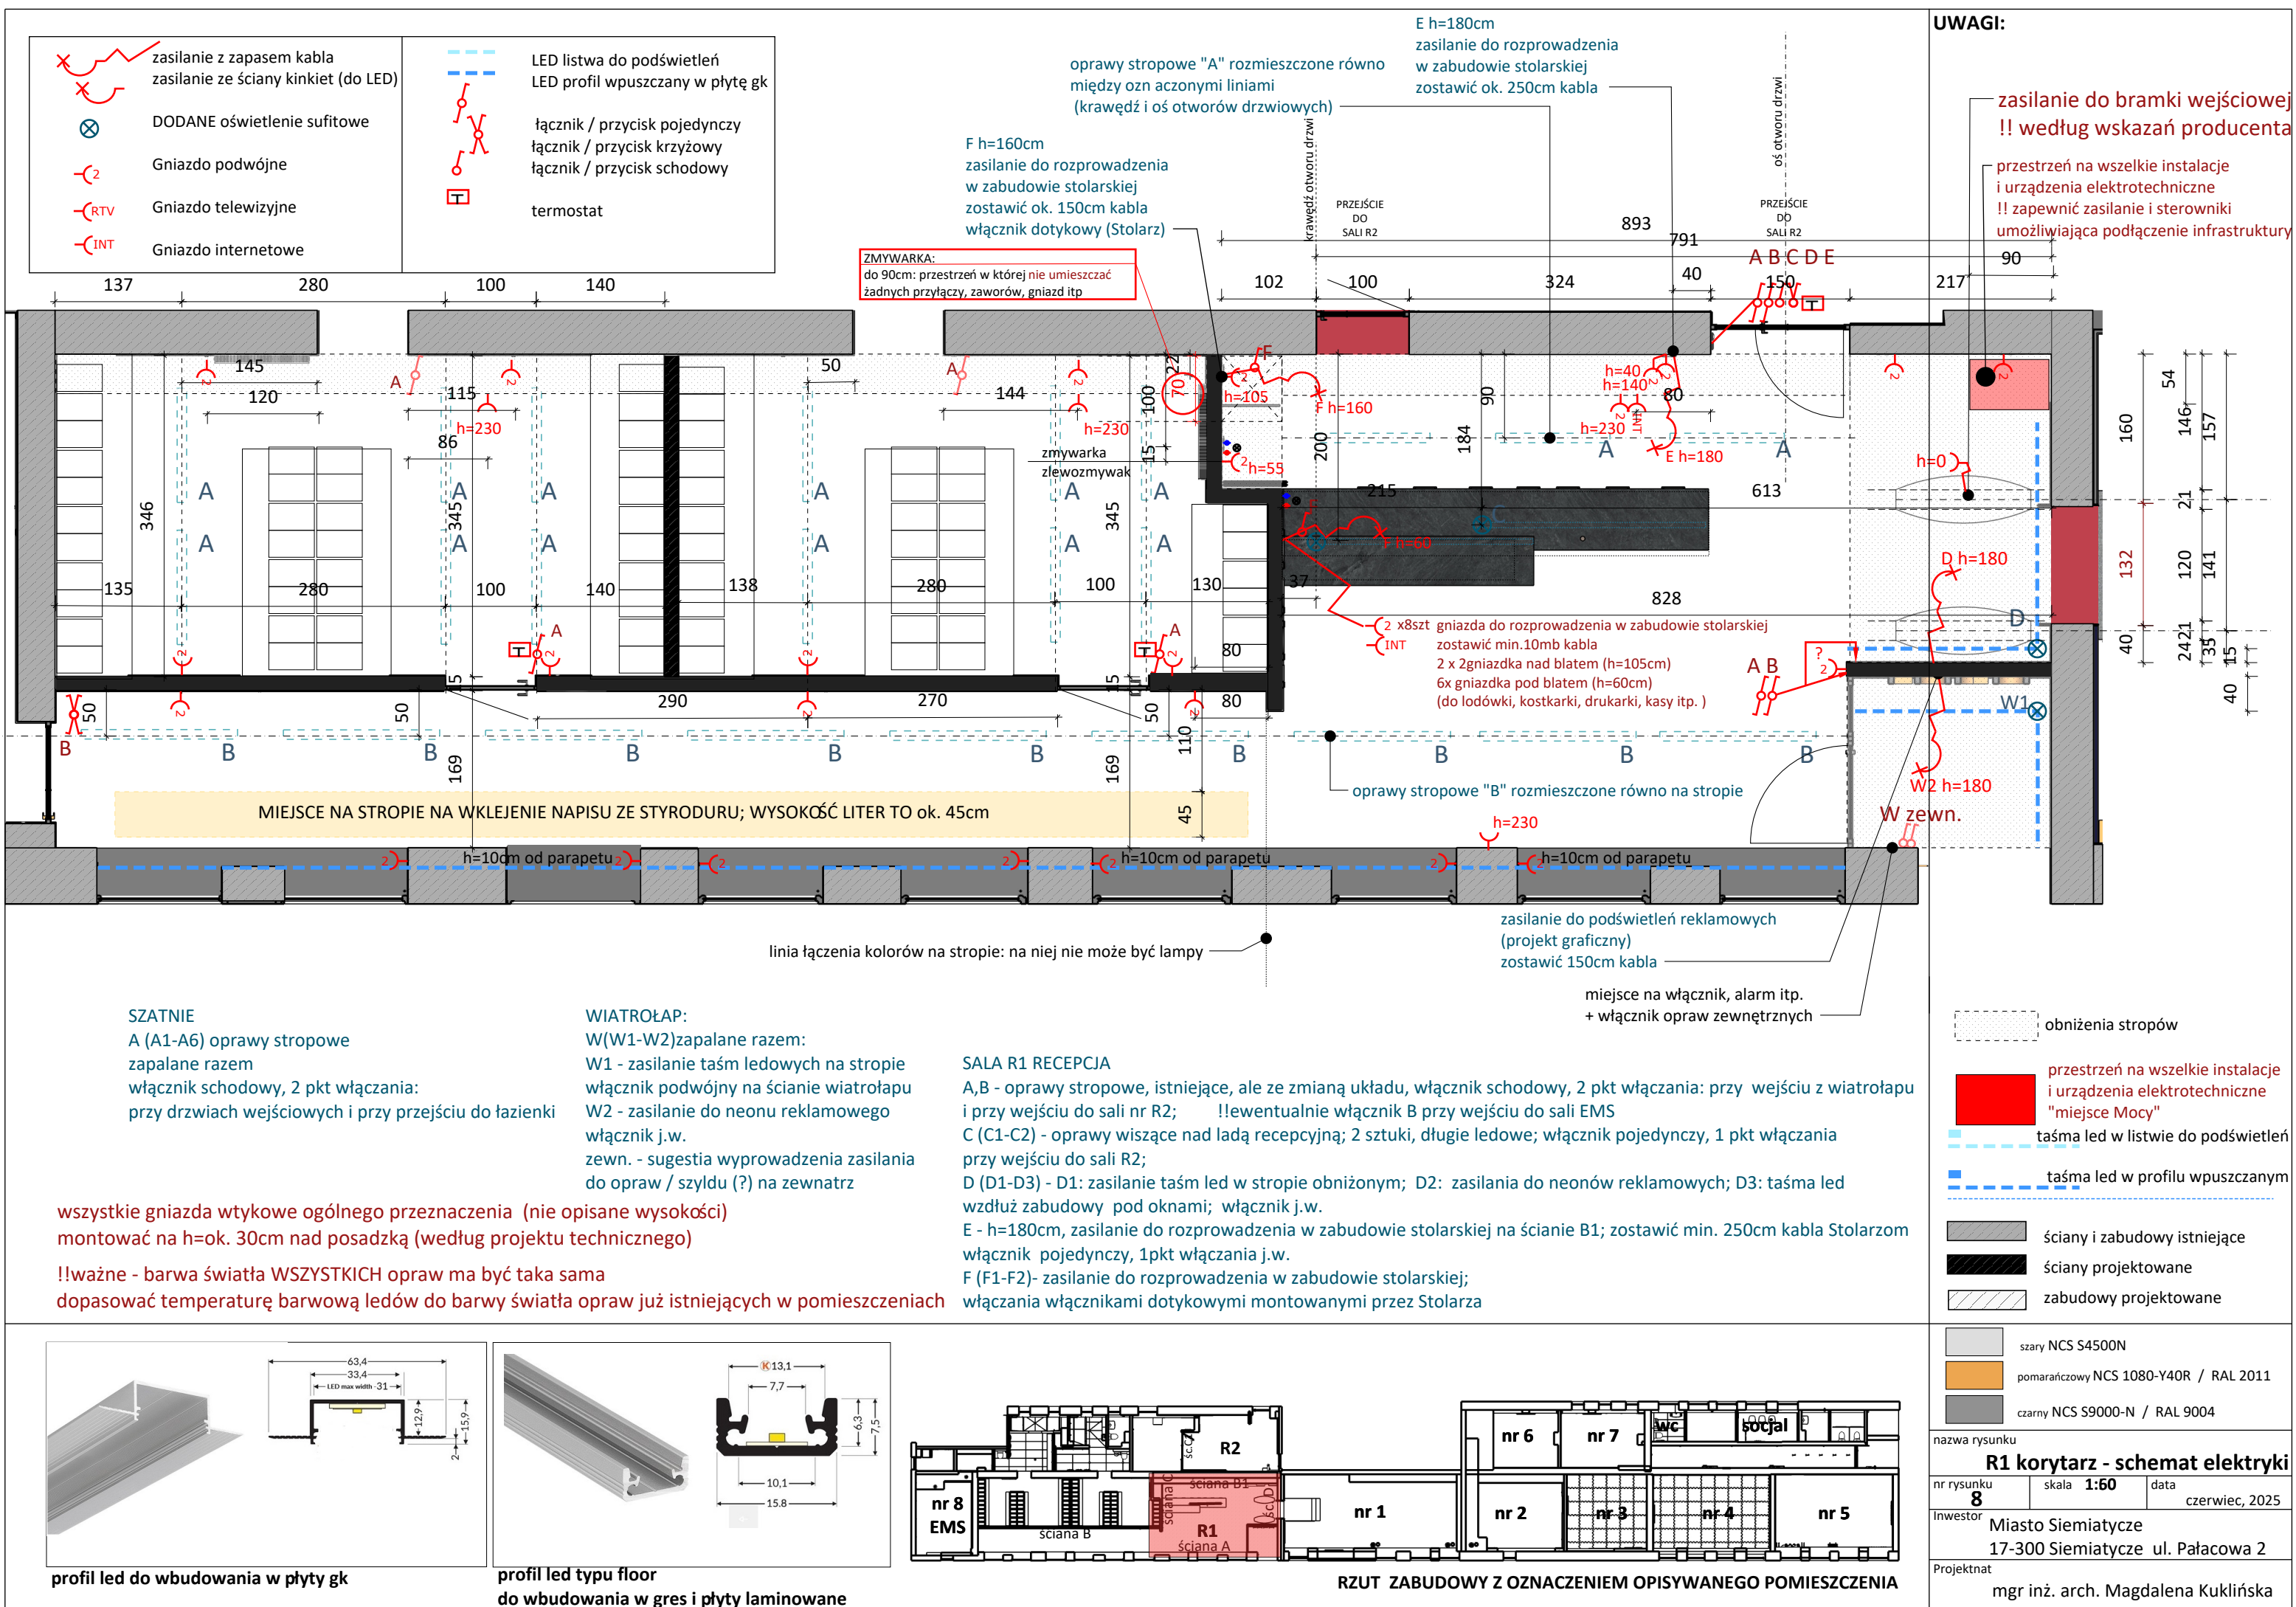

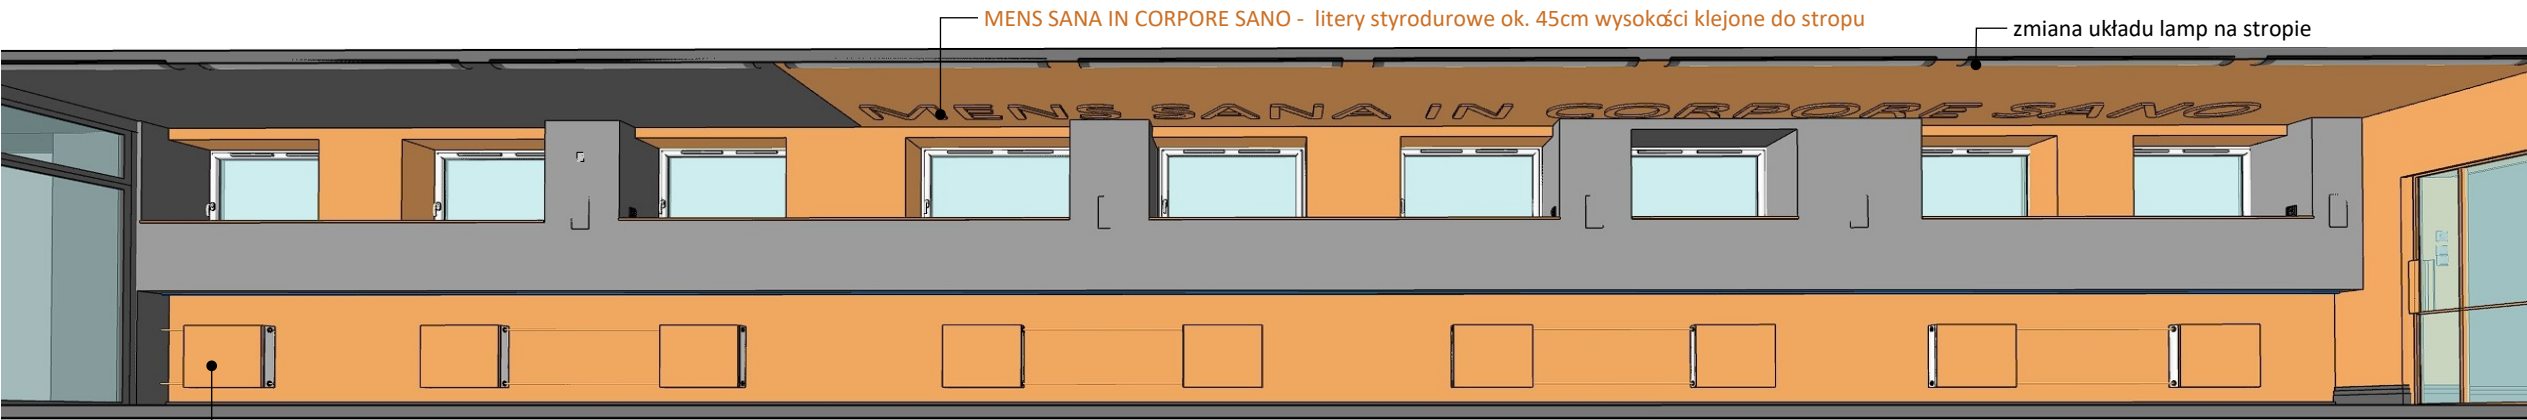


zachować obecny układ zabudowy wyrównując miejsce na parapety, dodając gniazda wtykowe i profil led

WIDOK ŚCIANY Z OKNAMI BEZ OSŁON GRZEJNIKÓW

grzejniki i przyłącza pomalować proszkowo na pomarańczowo RAL 2011

demontaż istniejących parapetów;
wymiana parapetów na płytę laminowaną pomarańczową


gniazda wtykowe dodane w zabudowie gk po obu stronach obudowy okien

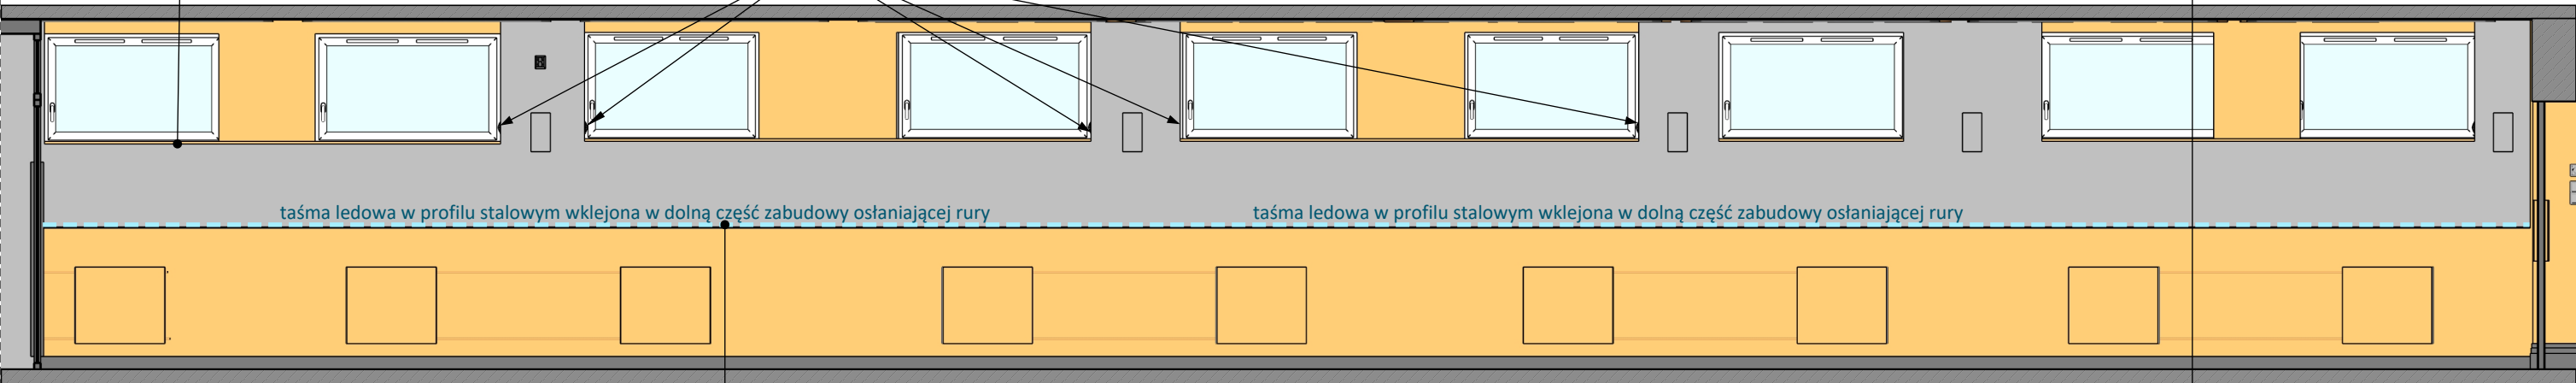

WIDOK ŚCIANY Z OKNAMI


zachować obecny układ zabudowy wyrównując miejsce na parapety, dodając gniazda wtykowe i profil led

wstawienie profilu z taśmą led w dolnej płaszczyźnie zabudowy
najbardziej estetycznie będzie wyglądał profil do zabudowy
można jednak użyć dowolnego profilu
mocowanego bezpośrednio do zabudowy
(kratki osłaniające grzejniki częściowo osłonią profil)

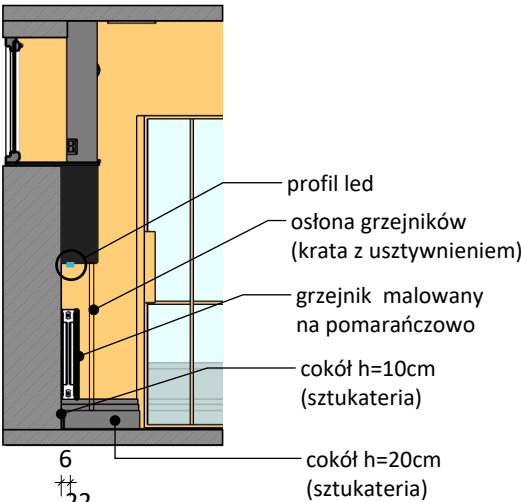

PRZECIĘTÓR ŚCIANY Z OKNAMI

PRZECIĘTÓR ŚCIANY Z OKNAMI (ŚCIANA A) BEZ OSŁON GRZEJNIKÓW

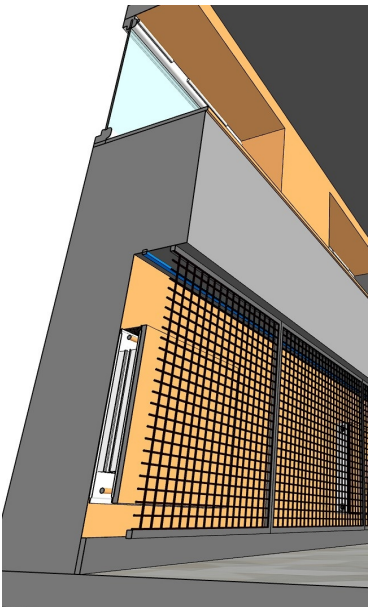

WIDOK ŚCIANY Z OKNAMI

UWAGI:

1. Projekt aranżacji wnętrz chroniony jest prawem autorskim. Wszelkie prawa zastrzeżone.
2. Wszystkie wymiary są orientacyjne. Przed przystąpieniem do prac należy wszystkie wymiary sprawdzić na budowie.
3. Niejasności związane z projektem należy zgłosić projektantowi.
4. Wszelkie instalacje uwzględnione w projekcie należy wykonać zgodnie z wytycznymi dokumentacji architektoniczno-budowlanej z uwzględnieniem wytycznych zawartych w projekcie aranżacji. Wszystkie prace powinny być skonsultowane i wykonane przez Specjalistę.
5. Projekt należy rozpatrywać w całości.
6. Kolory widoczne na rysunkach są zależne od kalibracji monitora i drukarki. Faktyczne nazwy kolorów są podane w opisach.

taśma led w listwie do podświetleń

taśma led w profilu wpuszczanym


ściany i zabudowy istniejące
ściany projektowane
zabudowy projektowane

szary NCS S4500N
pomarańczowy NCS 1080-Y40R / RAL 2011
czarny NCS S9000-N / RAL 9004


nazwa rysunku
R1 korytarz: ściana A
nr rysunku 9 skala 1:50 data czerwiec, 2025
Inwestor Miasto Siemiatycze 17-300 Siemiatycze ul. Pałacowa 2
Projektant mgr inż. arch. Magdalena Kuklińska




WIDOK ŚCIANY - STAN ISTNIEJĄCY

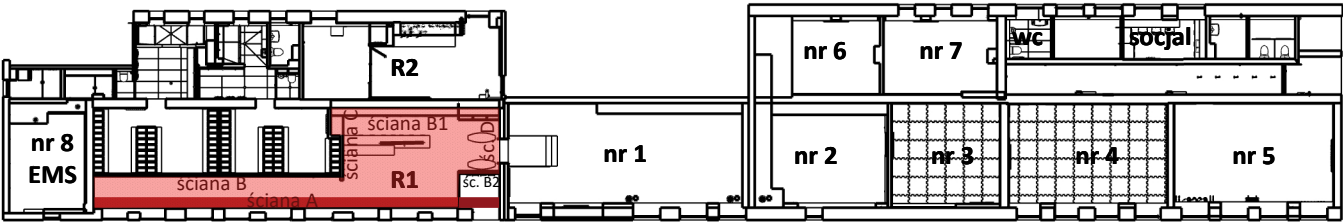


RZUT ZABUDOWY Z OZNACZENIEM OPISYWANEGO POMIESZCZENIA

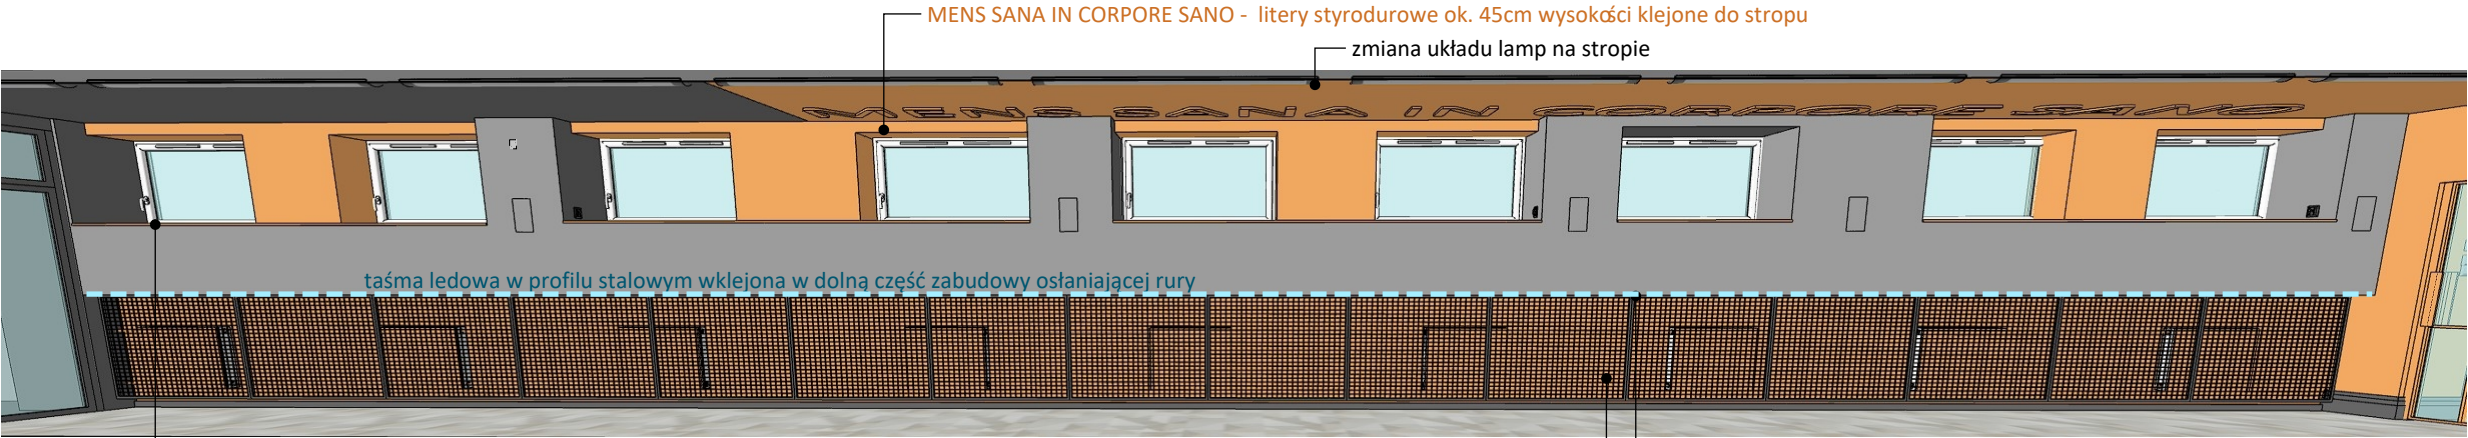


- demontaż istniejących parapetów;
wymiana parapetów na płytę laminowaną pomarańczową
- grzejniki osłonięte siatką stalową czarną;
siatka usztywniona na krawędziach ramką lub profilem stalowym, łatwa do zdjęcia, żeby zapewnić dostęp do grzejników;
osłona zawieszona min. 10cm nad posadzką (łatwe mycie podłogi)
całość: elementy montażowe, usztywniające i sama siatka malowane na czarno;
- WIDOK ŚCIANY Z OSŁONAMI GRZEJNIKÓW
- wstawienie profilu z taśmą led w dolnej płaszczyźnie zabudowy
najbardziej estetycznie będzie wyglądał profil do zabudowy
można jednak użyć dowolnego profilu mocowanego bezpośrednio do zabudowy (kratki osłaniające grzejniki częściowo osłonią profil)
grzejniki i przyłącza pomalować proszkowo na pomarańczowo RAL 2011

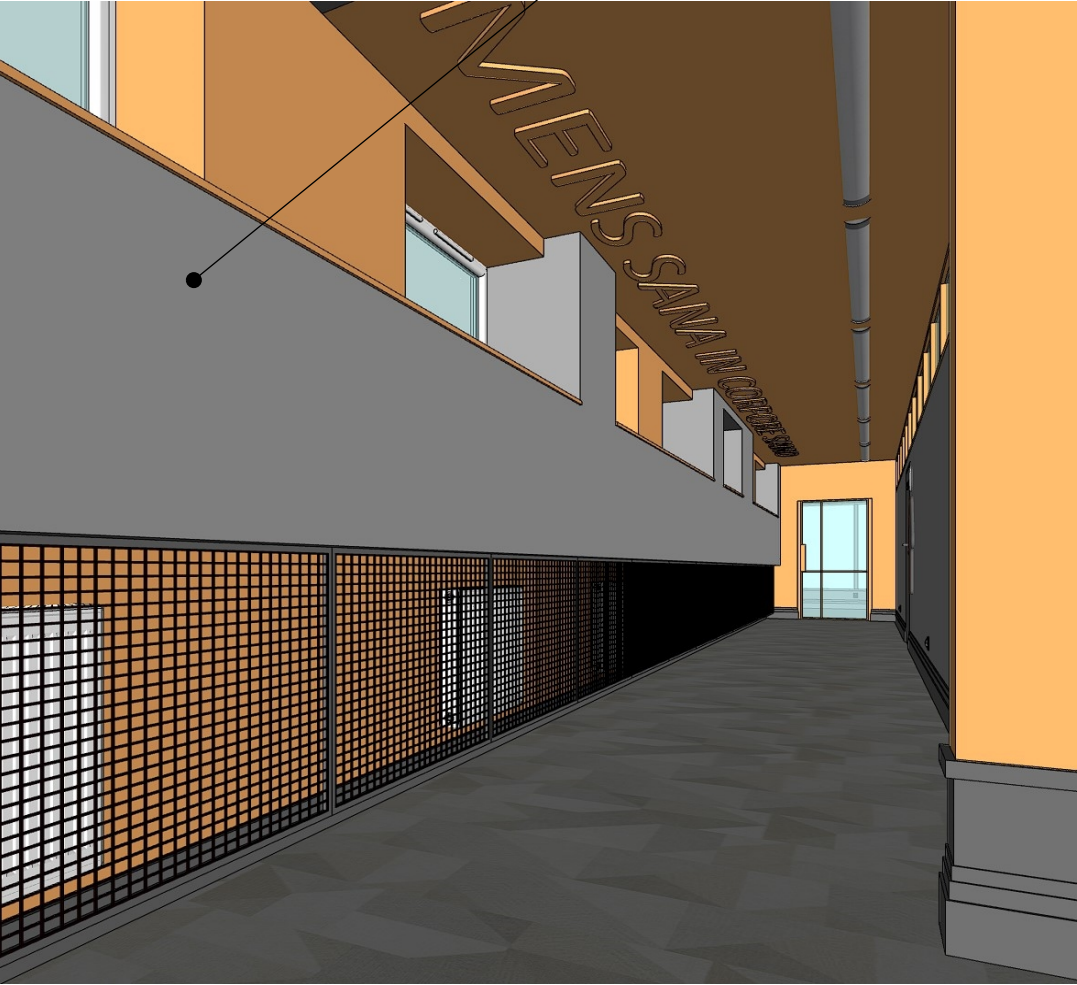


WIDOK ŚCIANY Z OKNAМИ I WEJŚCIEM DO SALI EMS

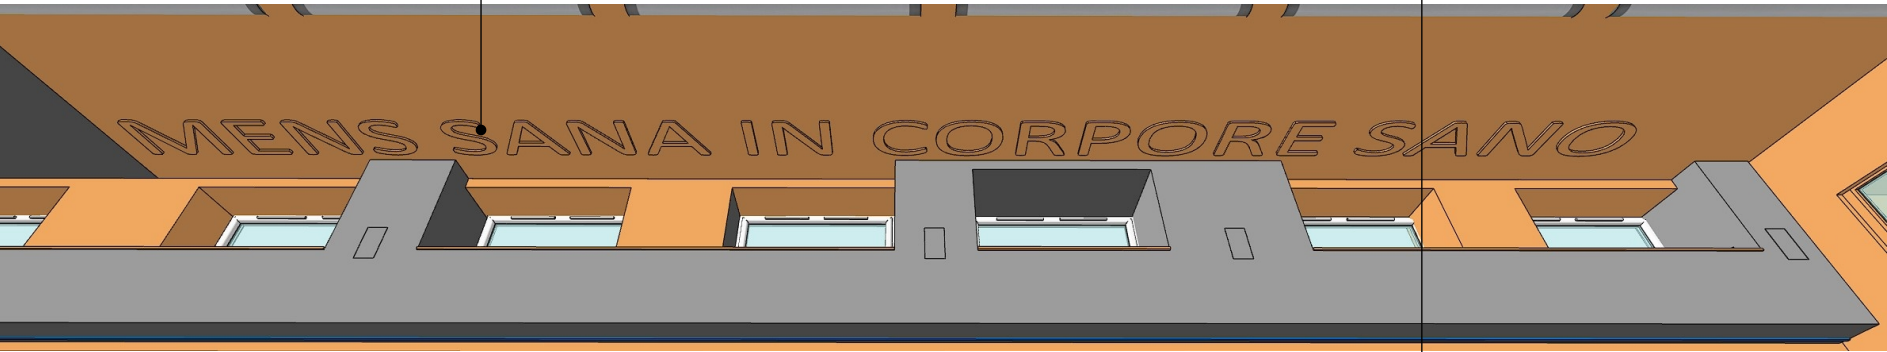

WIDOK STROPU Z SENTENCJĄ ZE STYRODURU

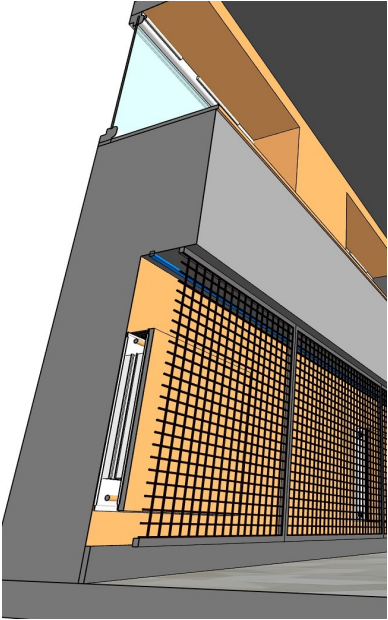


WIDOK ŚCIANY Z OKNAМИ

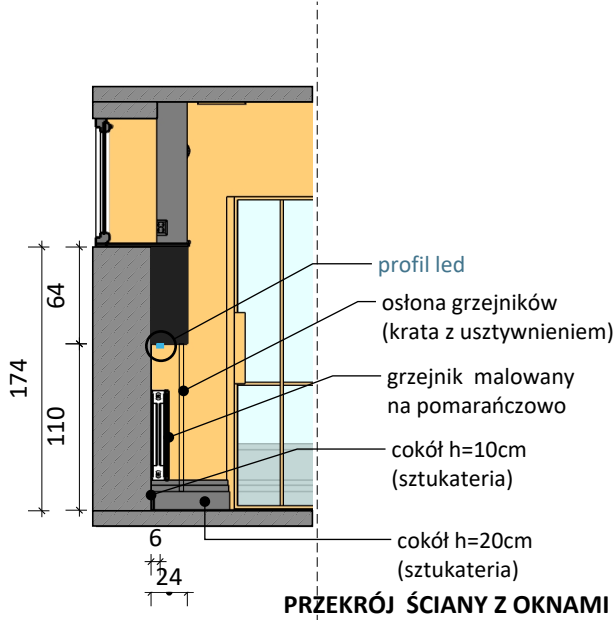

- taśma led w listwie do podświetleń
- taśma led w profilu wpuszczanym
- ściany i zabudowy istniejące
- ściany projektowane
- zabudowy projektowane



WIDOK ŚCIANY - STAN ISTNIEJĄCY

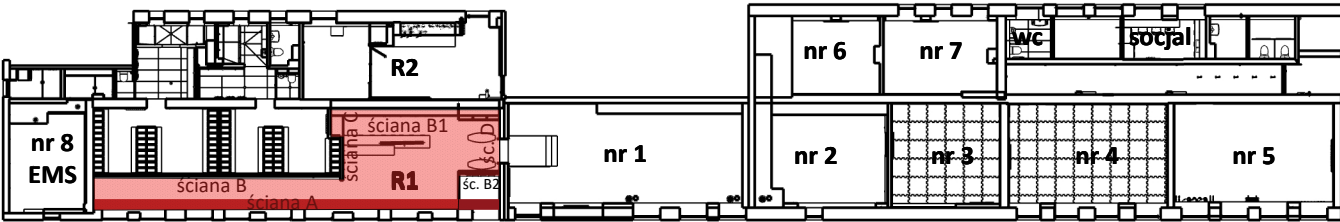

RZUT ZABUDOWY Z OZNACZENIEM OPISYWANEGO POMIESZCZENIA

UWAGI:

- Projekt aranżacji wnętrz chroniony jest prawem autorskim. Wszelkie prawa zastrzeżone.
- Wszystkie wymiary są orientacyjne. Przed przystąpieniem do prac należy wszystkie wymiary sprawdzić na budowie.
- Niejasności związane z projektem należy zgłosić projektantowi.
- Wszelkie instalacje uwzględnione w projekcie należy wykonać zgodnie z wytycznymi dokumentacji architektoniczno-budowlanej z uwzględnieniem wytycznych zawartych w projekcie aranżacji. Wszystkie prace powinny być skonsultowane i wykonane przez Specjalistę.
- Projekt należy rozpatrywać w całości.
- Kolory widoczne na rysunkach są zależne od kalibracji monitora i drukarki. Faktyczne nazwy kolorów są podane w opisach.



- szary NCS S4500N
- pomarańczowy NCS 1080-Y40R / RAL 2011
- czarny NCS S9000-N / RAL 9004

nazwa rysunku
R1 korytarz: ściana A grzejniki


nr rysunku **10** skala **1:50** data **czerwiec, 2025**

Investor **Miasto Siemiatycze**
17-300 Siemiatycze ul. Pałacowa 2

Projektant **mgr inż. arch. Magdalena Kuklińska**

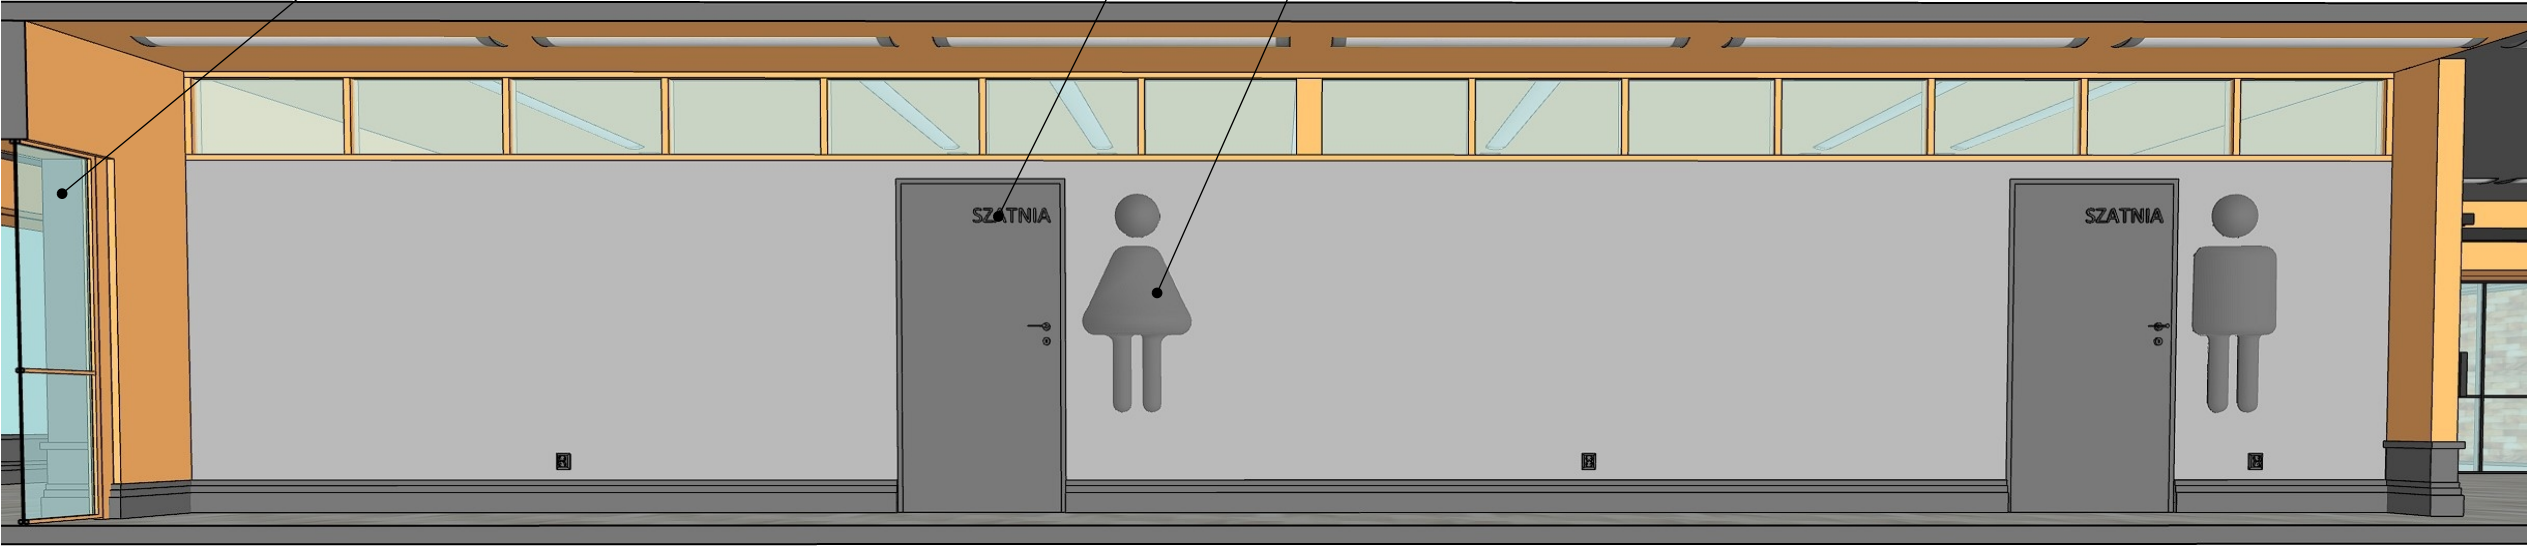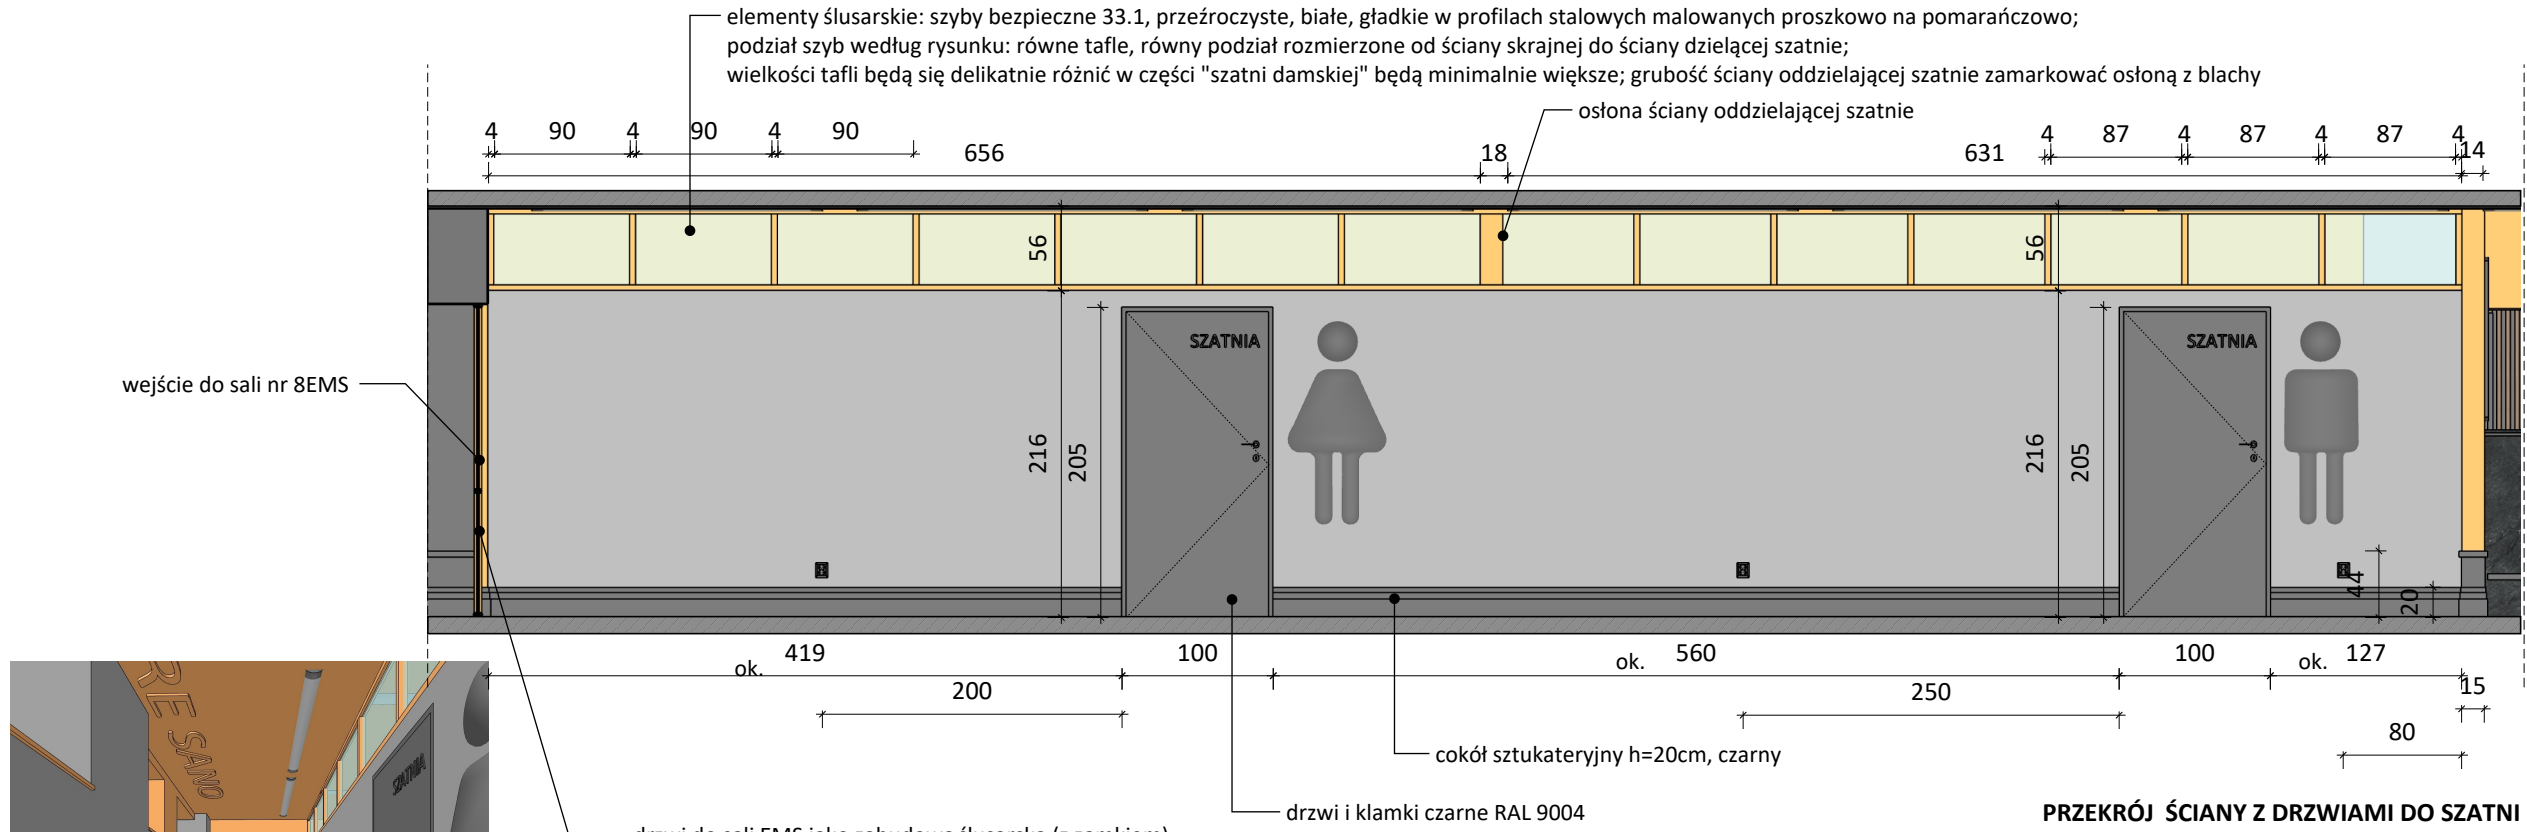

WIDOK ŚCIANY - STAN ISTNIEJĄCY

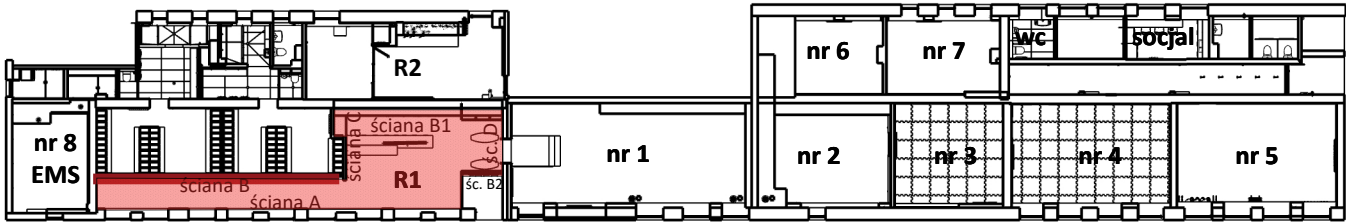

RZUT ZABUDOWY Z OZNACZENIEM OPISYWANEGO POMIESZCZENIA



UWAGI:

1. Projekt aranżacji wnętrz chroniony jest prawem autorskim. Wszelkie prawa zastrzeżone.
2. Wszystkie wymiary są orientacyjne. Przed przystąpieniem do prac należy wszystkie wymiary sprawdzić na budowie.
3. Niejasności związane z projektem należy zgłosić projektantowi.
4. Wszelkie instalacje uwzględnione w projekcie należy wykonać zgodnie z wytycznymi dokumentacji architektoniczno-budowlanej z uwzględnieniem wytycznych zawartych w projekcie aranżacji. Wszelkie prace powinny być skonsultowane i wykonane przez Specjalistę.
5. Projekt należy rozpatrywać w całości.
6. Kolory widoczne na rysunkach są zależne od kalibracji monitora i drukarki. Faktyczne nazwy kolorów są podane w opisach.


- taśma led w listwie do podświetleń
- taśma led w profilu wpuszczanym
- ściany i zabudowy istniejące
- ściany projektowane
- zabudowy projektowane

- szary NCS S4500N
- pomarańczowy NCS 1080-Y40R / RAL 2011
- czarny NCS S9000-N / RAL 9004

nazwa rysunku		
R1 korytarz ściana B		
nr rysunku	skala	data
11	1:50	czerwiec, 2025
Inwestor		
Miasto Siemiatycze		
17-300 Siemiatycze ul. Pałacowa 2		
Projektant		
mgr inż. arch. Magdalena Kuklińska		

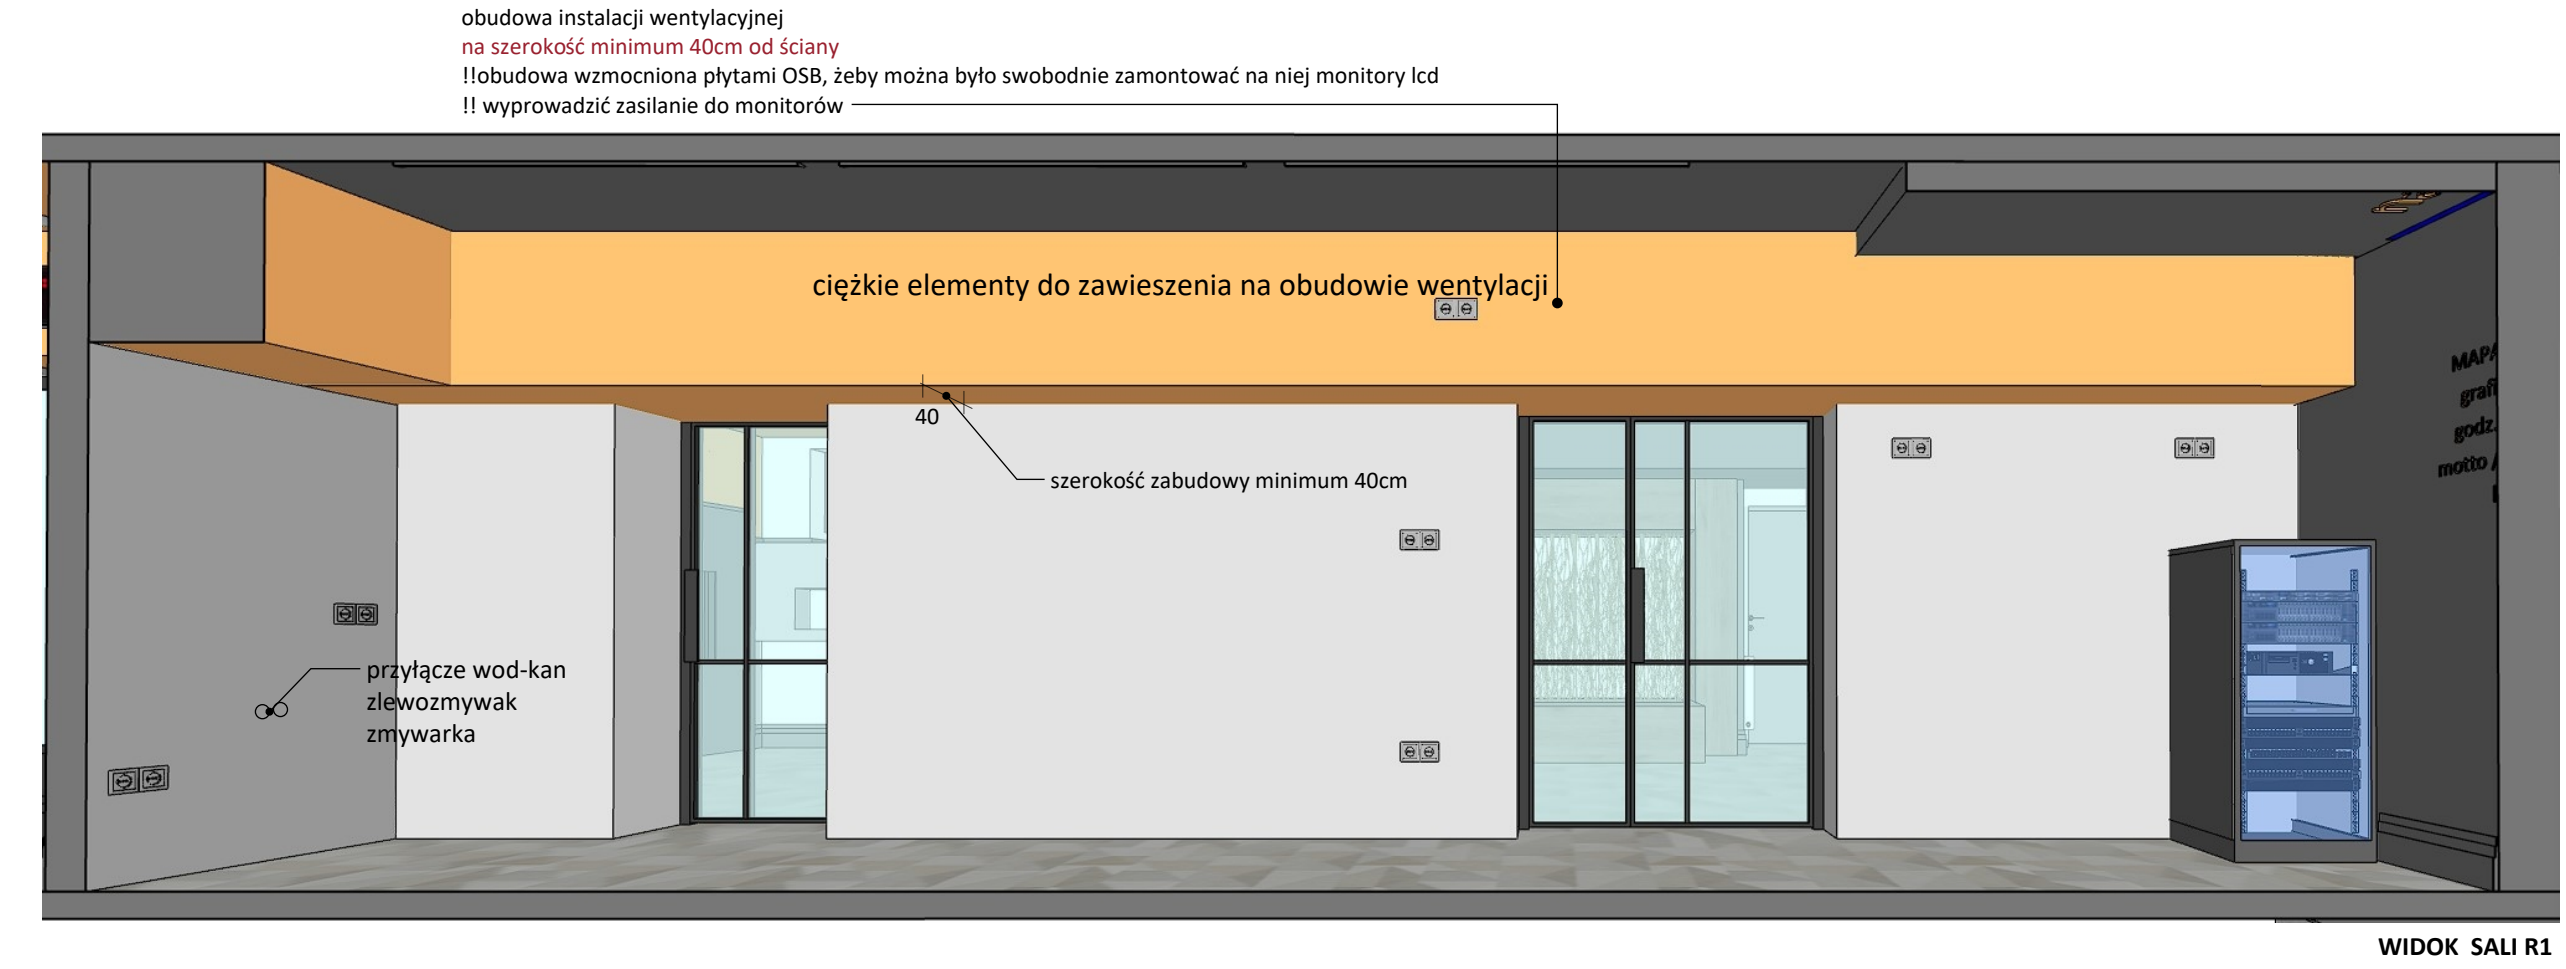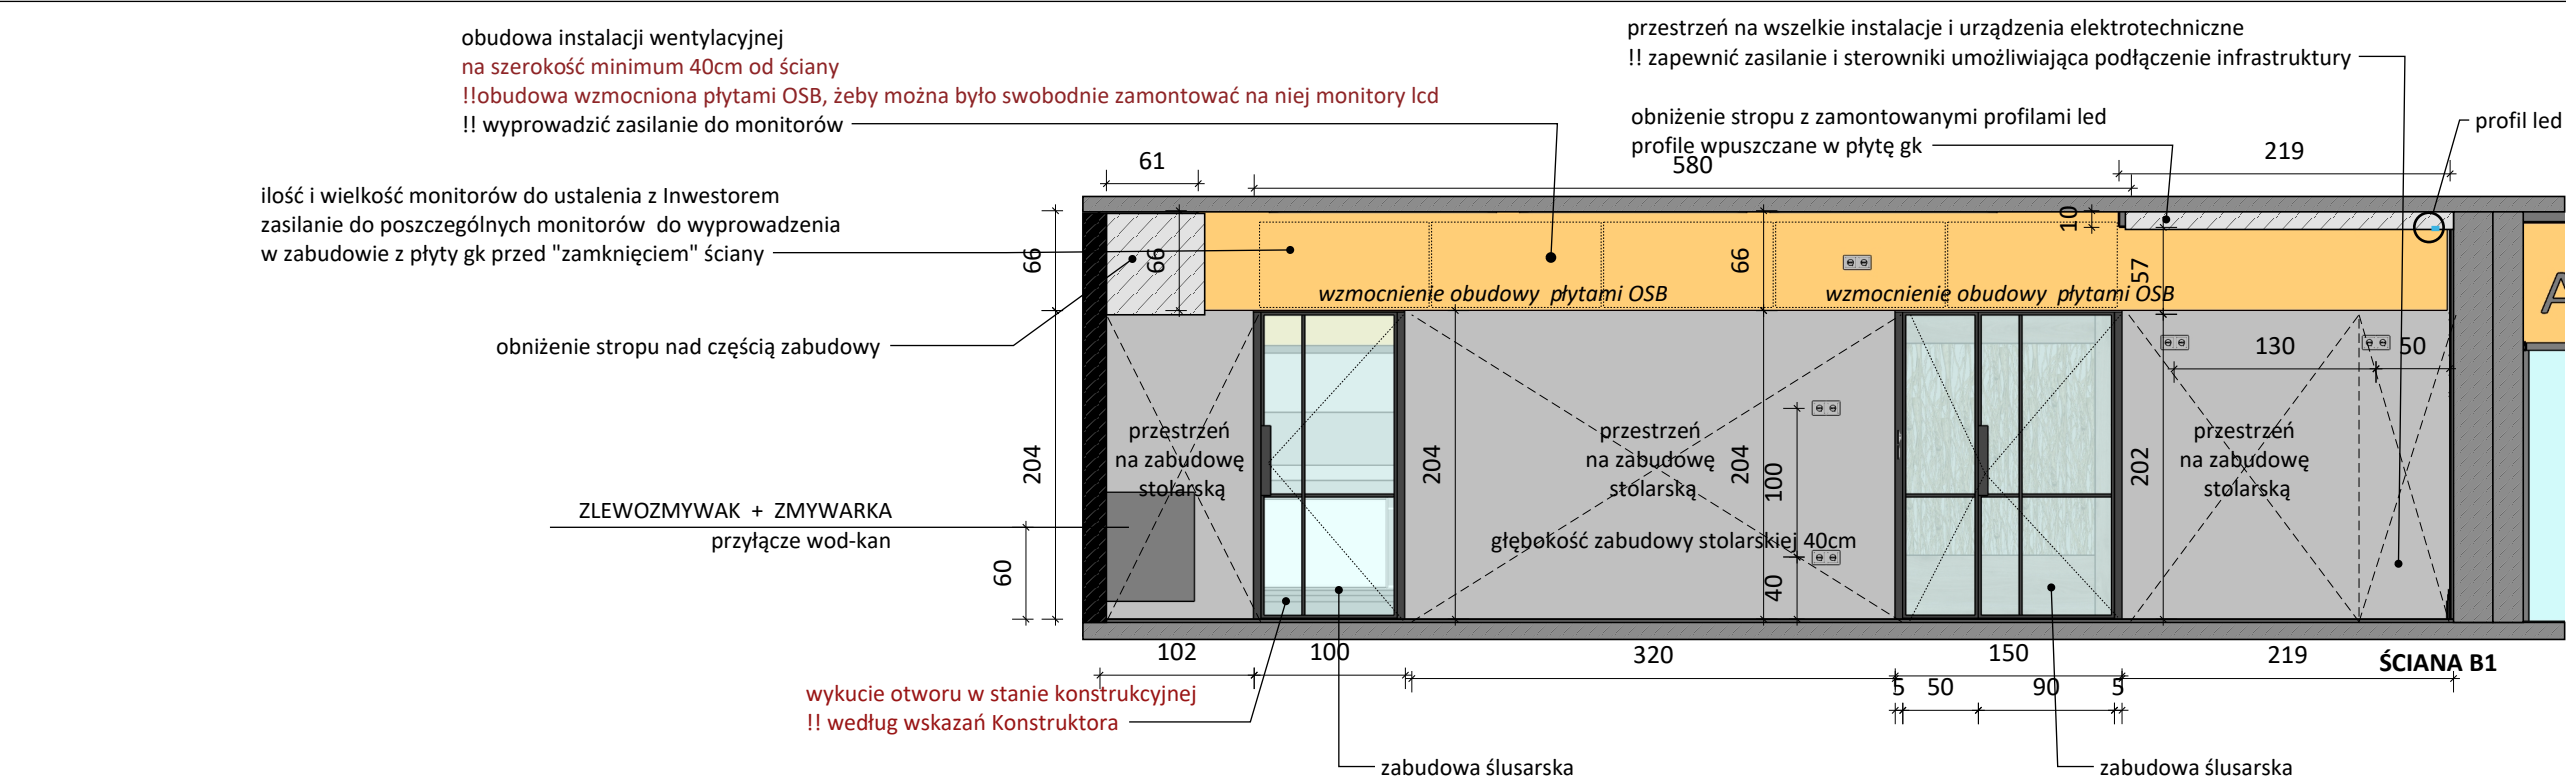



WIDOK ŚCIANY - STAN ISTNIEJĄCY

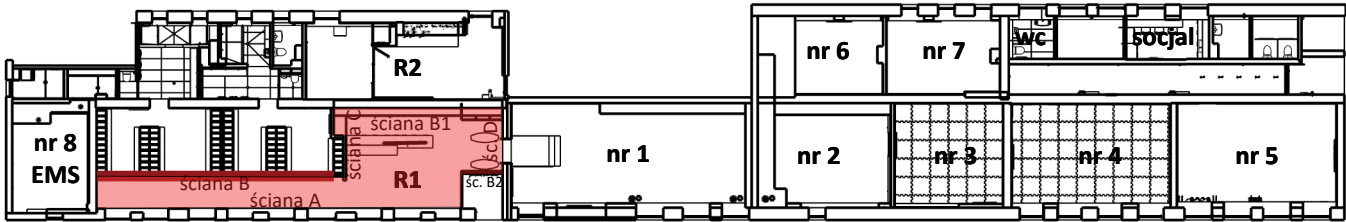


- UWAGI:**
- Projekt aranżacji wnętrz chroniony jest prawem autorskim. Wszelkie prawa zastrzeżone.
 - Wszystkie wymiary są orientacyjne. Przed przystąpieniem do prac należy wszystkie wymiary sprawdzić na budowie.
 - Niejasności związane z projektem należy zgłosić projektantowi.
 - Wszelkie instalacje uwzględnione w projekcie należy wykonać zgodnie z wytycznymi dokumentacji architektoniczno-budowlanej z uwzględnieniem wytycznych zawartych w projekcie aranżacji. Wszystkie prace powinny być skonsultowane i wykonane przez Specjalistę.
 - Projekt należy rozpatrywać w całości.
 - Kolory widoczne na rysunkach są zależne od kalibracji monitora i drukarki. Faktyczne nazwy kolorów są podane w opisach.

- taśma led w listwie do podświetleń
- taśma led w profilu wpuszczanym
- ściany i zabudowy istniejące
- ściany projektowane
- zabudowy projektowane

szary NCS S4500N	nazwa rysunku	
pomarańczowy NCS 1080-Y40R / RAL 2011	R1 ściana B1	
czarny NCS S9000-N / RAL 9004	nr rysunku 12	
skala 1:50		data czerwiec, 2025
Inwestor Miasto Siemiatycze		
17-300 Siemiatycze ul. Pałacowa 2		
Projektant mgr inż. arch. Magdalena Kuklińska		

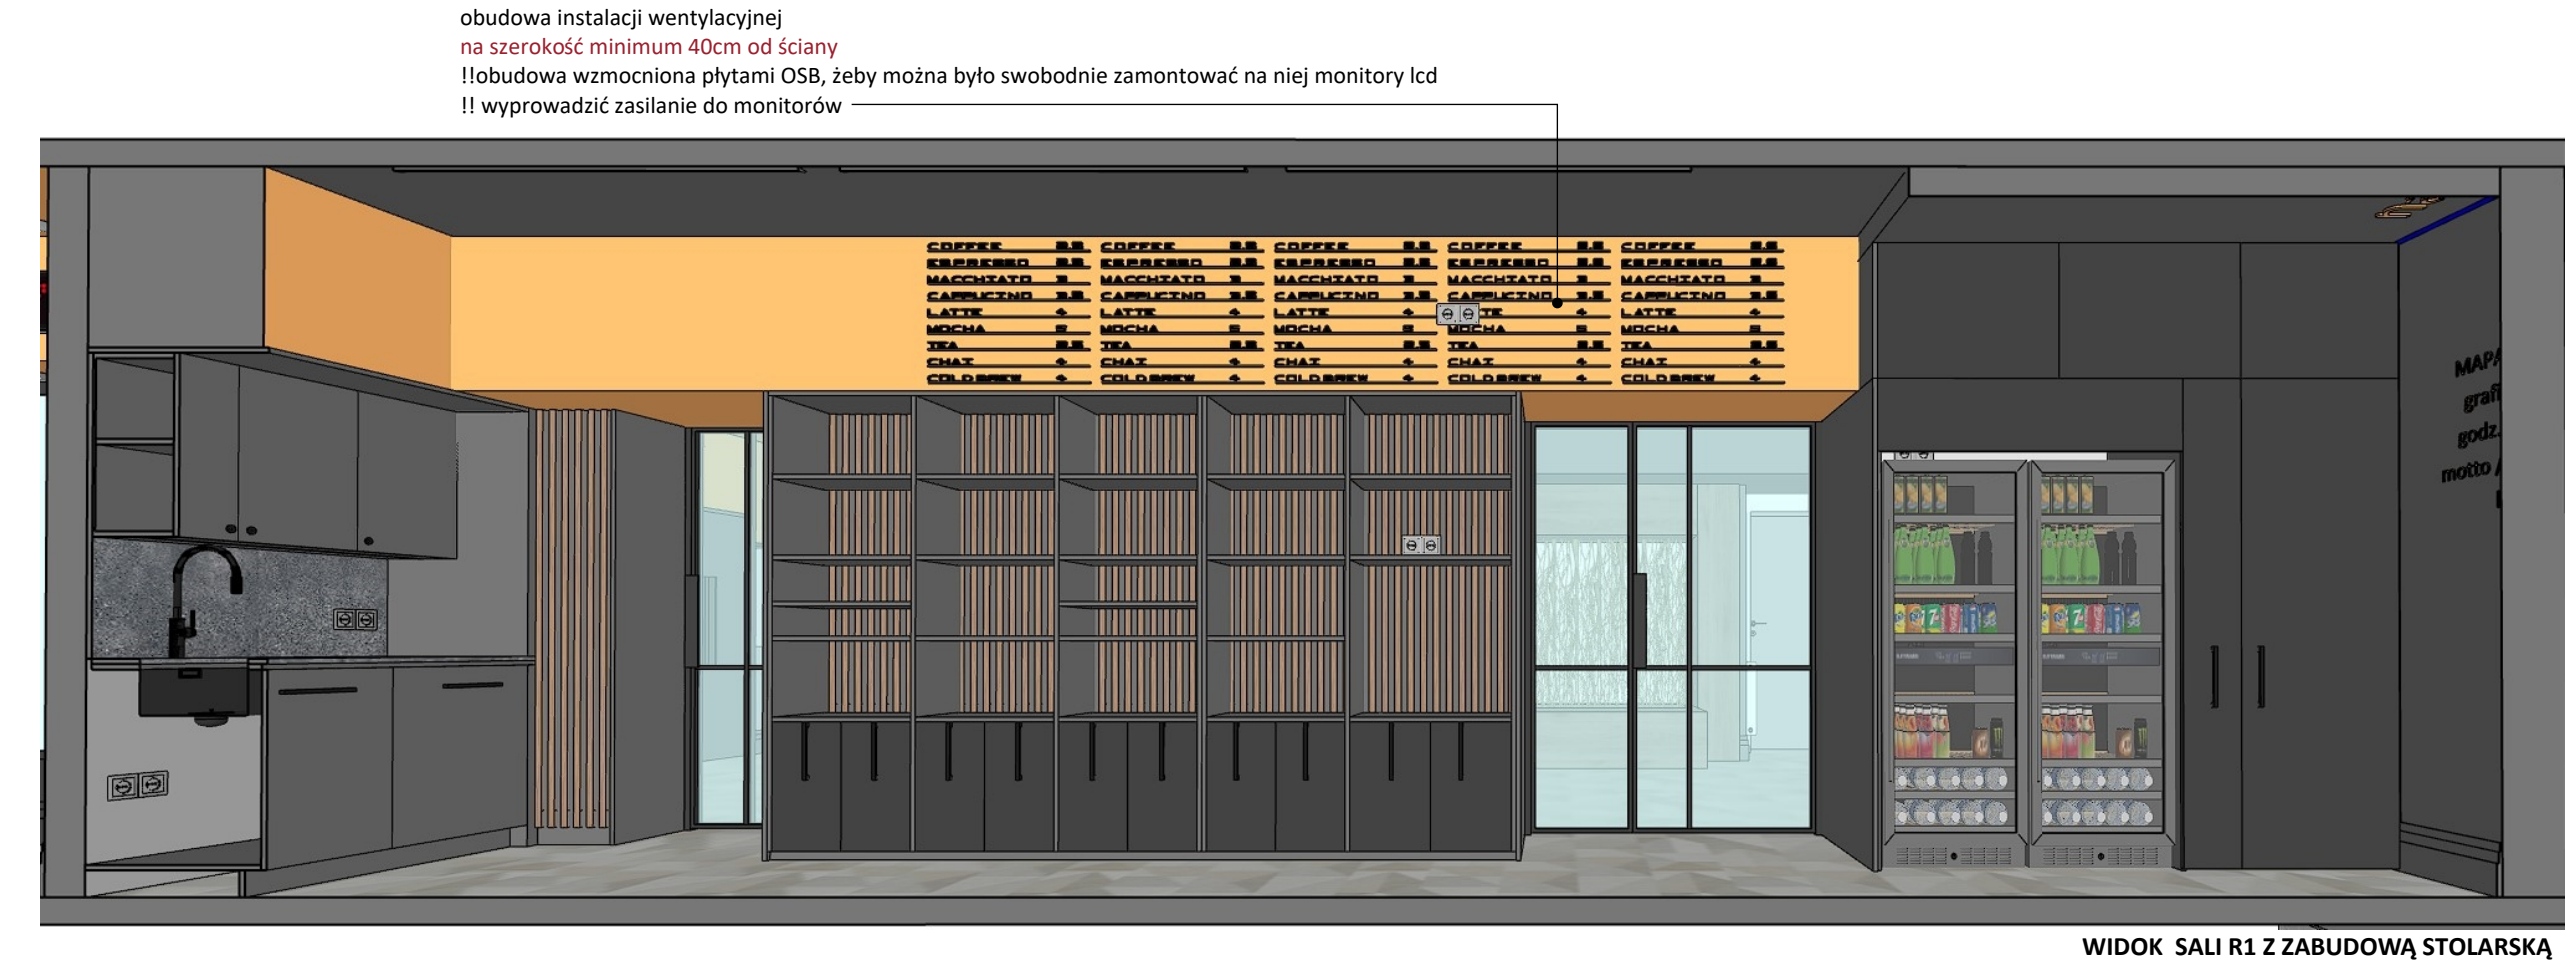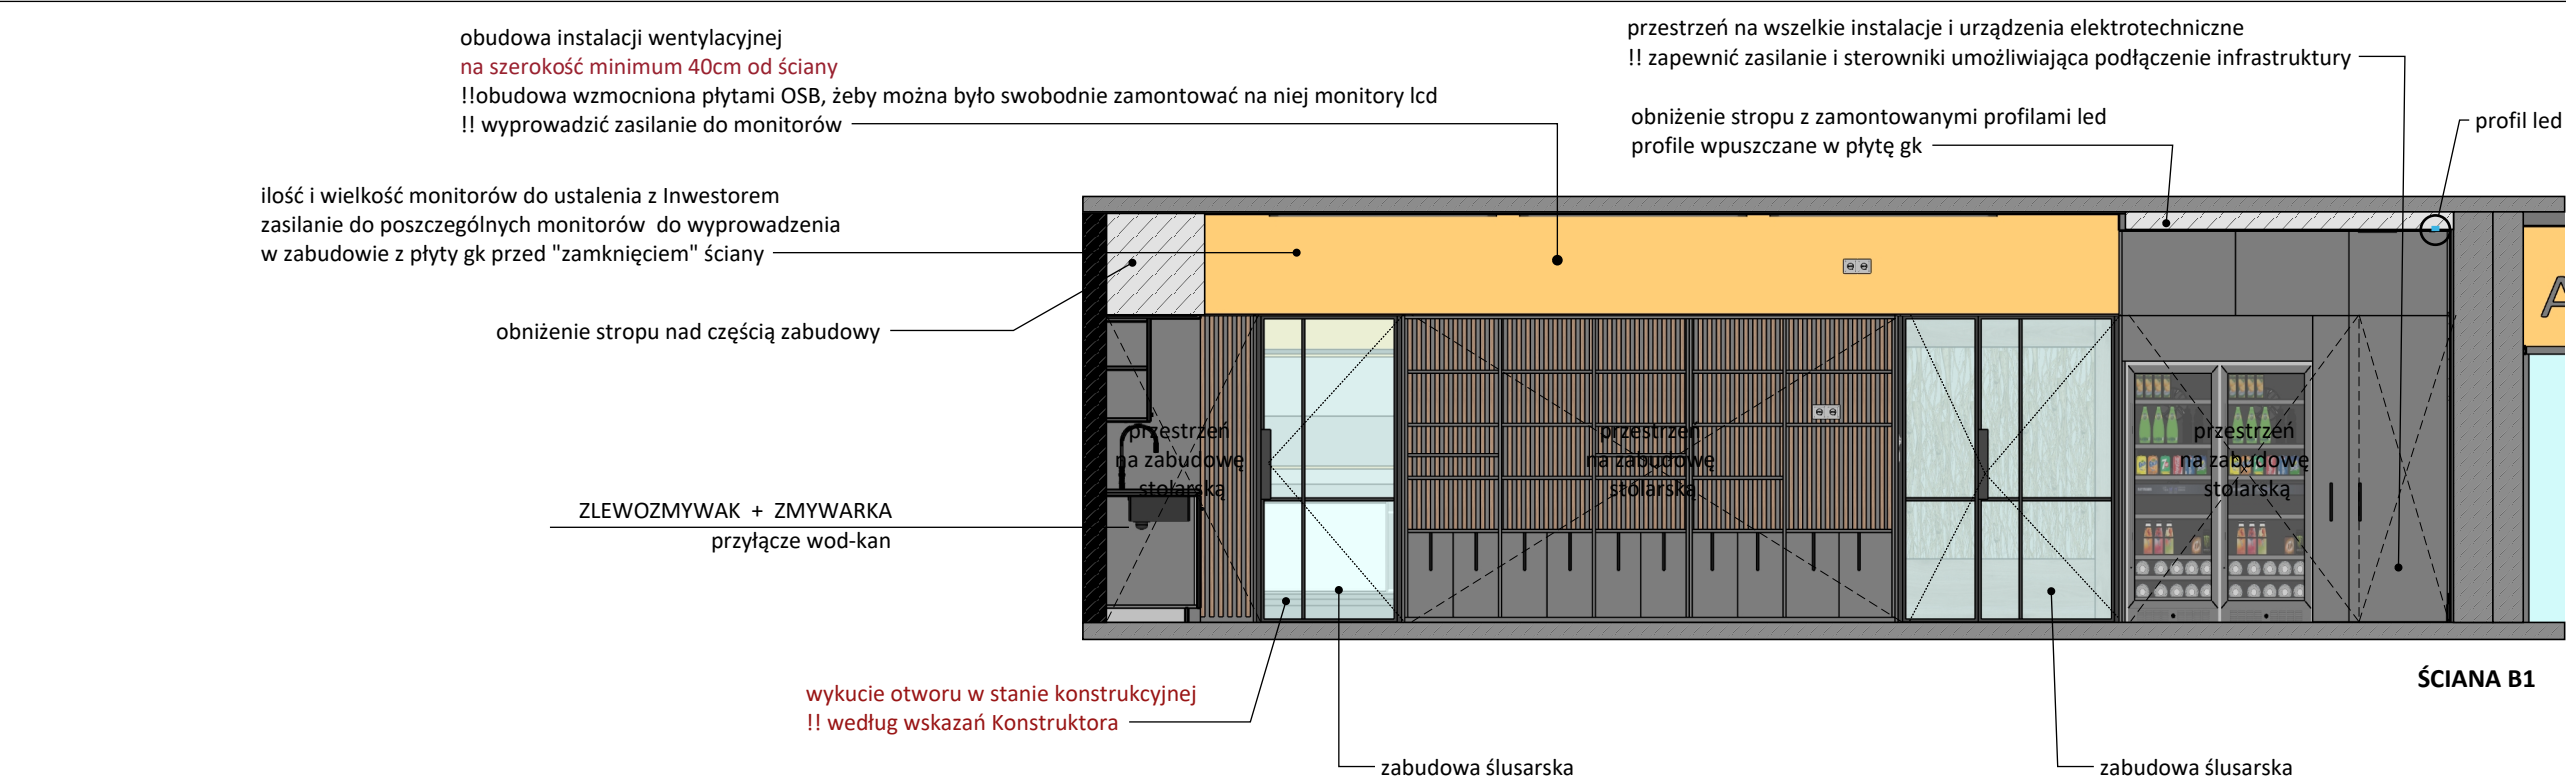

WIDOK ŚCIANY - STAN ISTNIEJĄCY

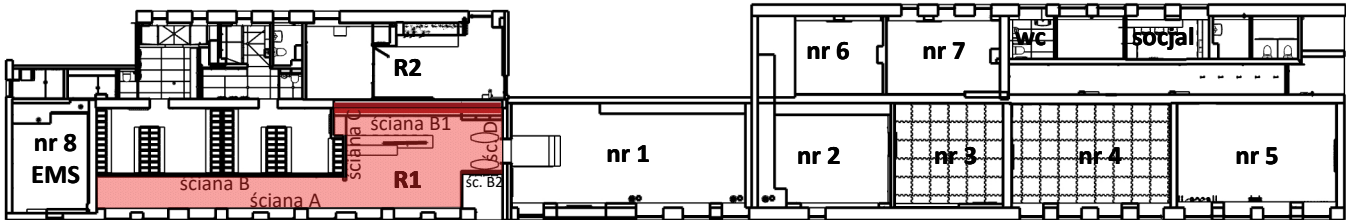

- UWAGI:**
- Projekt aranżacji wnętrz chroniony jest prawem autorskim. Wszelkie prawa zastrzeżone.
 - Wszystkie wymiary są orientacyjne. Przed przystąpieniem do prac należy wszystkie wymiary sprawdzić na budowie.
 - Niejasności związane z projektem należy zgłosić projektantowi.
 - Wszelkie instalacje uwzględnione w projekcie należy wykonać zgodnie z wytycznymi dokumentacji architektoniczno-budowlanej z uwzględnieniem wytycznych zawartych w projekcie aranżacji. Wszystkie prace powinny być skonsultowane i wykonane przez Specjalistę.
 - Projekt należy rozpatrywać w całości.
 - Kolory widoczne na rysunkach są zależne od kalibracji monitora i drukarki. Faktyczne nazwy kolorów są podane w opisach.

szary NCS S4500N

pomarańczowy NCS 1080-Y40R / RAL 2011

czarny NCS S9000-N / RAL 9004


nazwa rysunku

R1 ściana B1 z zab. stołarską


nr rysunku 13 skala 1:50 data czerwiec, 2025

Investor Miasto Siemiatycze 17-300 Siemiatycze ul. Pałacowa 2

Projektant mgr inż. arch. Magdalena Kuklińska

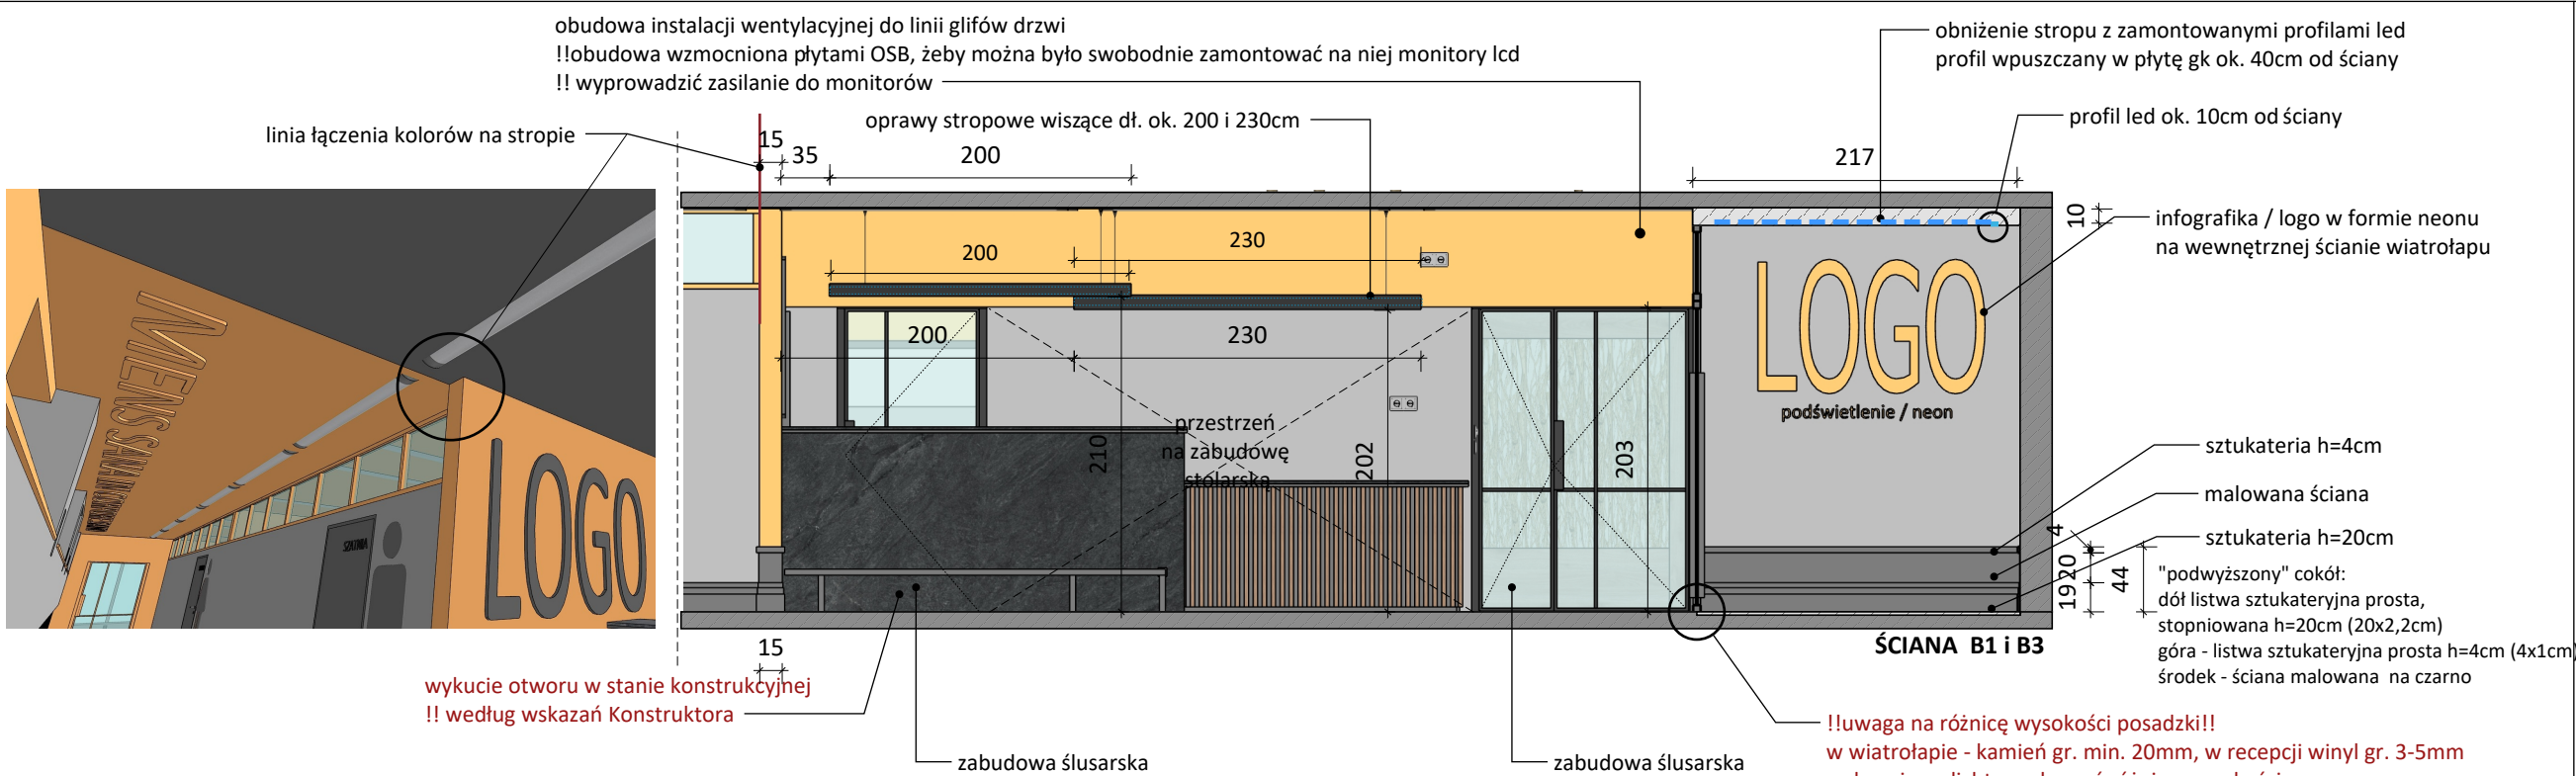


- UWAGI:**
- Projekt aranżacji wnętrz chroniony jest prawem autorskim. Wszelkie prawa zastrzeżone.
 - Wszystkie wymiary są orientacyjne.** Przed przystąpieniem do prac należy wszystkie wymiary sprawdzić na budowie.
 - Niejasności związane z projektem należy zgłosić projektantowi.
 - Wszelkie instalacje uwzględnione w projekcie należy wykonać zgodnie z wytycznymi dokumentacji architektoniczno-budowlanej z uwzględnieniem wytycznych zawartych w projekcie aranżacji. Wszystkie prace powinny być skonsultowane i wykonane przez Specjalistę.
 - Projekt należy rozpatrywać w całości.
 - Kolory widoczne na rysunkach są zależne od kalibracji monitora i drukarki.
Faktyczne nazwy kolorów są podane w opisach.

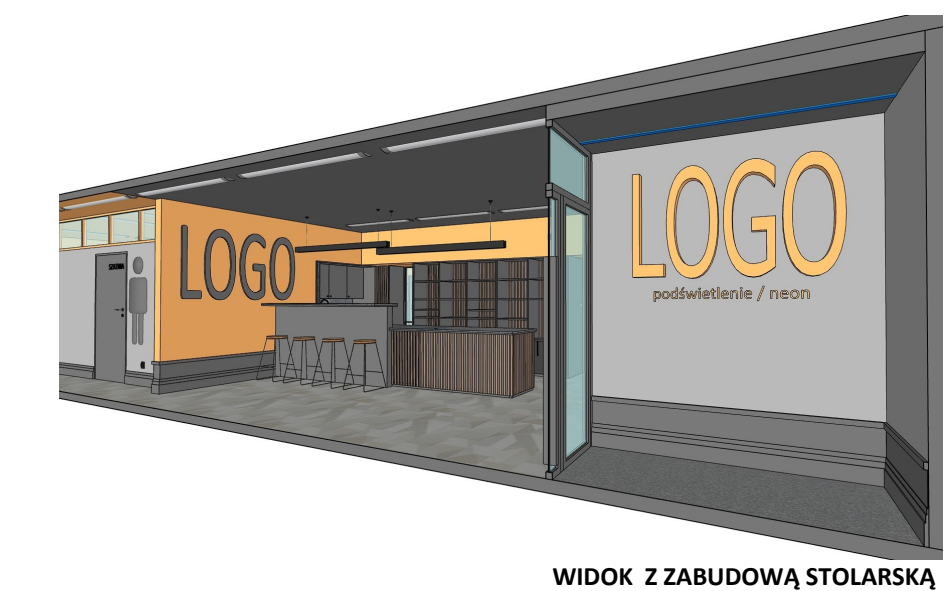

!!uwaga na różnicę wysokości posadzki!!
w wiatrołapie - kamień gr. min. 20mm, w recepcji winyl gr. 3-5mm
wylewając szlichtę zachować różnicę wysokości
!! TO PRAWIE 2cm RÓŻNICY WYSOKOŚCI PODŁOGI

- taśma led w listwie do podświetleń
- taśma led w profilu wpuszczanym
- ściany i zabudowy istniejące
- ściany projektowane
- zabudowy projektowane

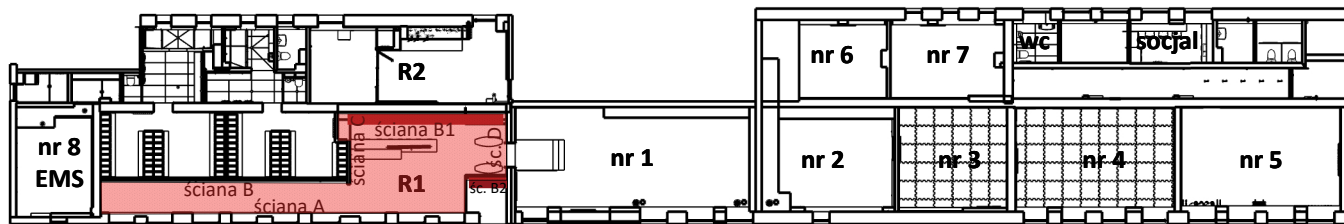

szary NCS S4500N	nazwa rysunku	
pomarańczowy NCS 1080-Y40R / RAL 2011	R1 wejście ściana B1 i B2	
czarny NCS S9000-N / RAL 9004	nr rysunku	skala
	14	1:50
	data	czerwiec, 2025
	Investor	Miasto Siemiatycze
		17-300 Siemiatycze ul. Pałacowa 2
	Projektant	mgr inż. arch. Magdalena Kuklińska

INFOGRAFIKA
miejsce na umieszczenie mapy siłowni, godzin otwarcia itp.
całość zaprojektowana przez grafika tak,
żeby było spójne z ikonografią całego obiektu

obniżenie stropu
+ profile led wpuszczane w płytę gk umieszczone wzdłuż ścian
wiatrołapu i wejścia do sali nr 1
w odległości ok. 10cm od tych ścian

wstawienie profilu z taśmą led w dolnej płaszczyźnie zabudowy
najbardziej estetycznie będzie wyglądał profil do zabudowy
można jednak użyć dowolnego profilu mocowanego
bezpośrednio do zabudowy
(kratki osłaniające grzejniki częściowo osłonią profil)

demontaż istniejących parapetów;
wymiana parapetów na płytę laminowaną pomarańczową

profil led
osłona grzejników
(krata z usztywnieniem)
grzejnik malowany
na pomarańczowo
cokół h=10cm
(sztukateria)

ŚCIANA D

drzwi do wiatrołapu wykonać
według projektu technicznego
kolor profili stolarki - czarny

bramki wejściowe do strefy ćwiczeń
wyprowadzić zasilanie według wskazań Inwestora

obniżenie stropu
+ profile led wpuszczane w płytę gk umieszczone wzdłuż ścian
wiatrołapu i wejścia do sali nr 1
w odległości ok. 10cm od tych ścian

obudowa instalacji wentylacyjnej
!!obudowa wzmocniona płytami OSB,
żeby można było swobodnie zamontować na niej monitory lcd
!! wyprowadzić zasilanie do monitorów

przestrzeń na wszelkie instalacje i urządzenia elektrotechniczne
!! zapewnić zasilanie i sterowniki umożliwiającą podłączenie infrastruktury

blacha malowana na pomarańczowo gr ok. 4mm
jako osłona krawędzi otworu
wysunięta poza obrys otworu po 6cm na obie strony
(opcjonalnie zamienić na płytę mdf 18mm malowaną j.w.)

miejsce na umieszczenie sygnetu / sentencji, innej prezentacji siłowni
w formie neonu lub innego podświetlonego elementu
całość zaprojektowana przez grafika tak,
żeby było spójne z ikonografią całego obiektu

profil ledowy wpuszczany w obniżenie stropu

nazwa i logo siłowni umieszczone na stropie




WIDOK WEJŚCIA DO SALI NR 1 I WIATROŁAPU



WIDOK WEJŚCIA DO SALI NR 1 I WIATROŁAPU



WIDOK ŚCIANY - STAN ISTNIEJĄCY

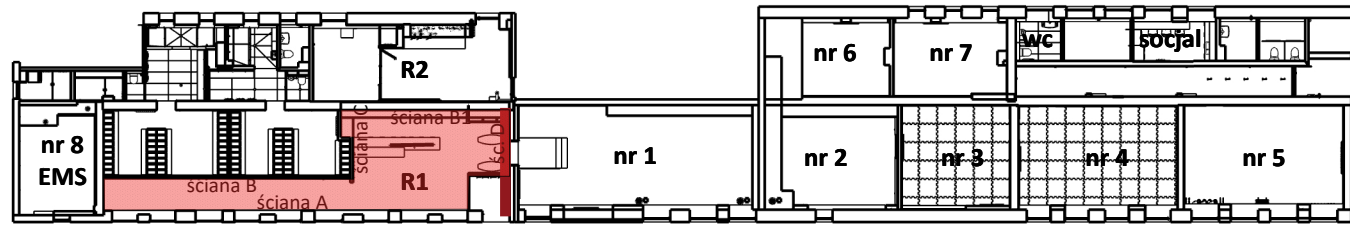


RZUT ZABUDOWY Z OZNACZENIEM OPISYWANEGO POMIESZCZENIA

- UWAGI:**
- Projekt aranżacji wnętrz chroniony jest prawem autorskim. Wszelkie prawa zastrzeżone.
 - Wszystkie wymiary są orientacyjne.**
Przed przystąpieniem do prac należy wszystkie wymiary sprawdzić na budowie.
 - Niejasności związane z projektem należy zgłosić projektantom.
 - Wszelkie instalacje uwzględnione w projekcie należy wykonać zgodnie z wytycznymi dokumentacji architektoniczno-budowlanej z uwzględnieniem wytycznych zawartych w projekcie aranżacji. Wszystkie prace powinny być skonsultowane i wykonane przez Specjalistę.
 - Projekt należy rozpatrywać w całości.
 - Kolory widoczne na rysunkach są zależne od kalibracji monitora i drukarki.
Faktyczne nazwy kolorów są podane w opisach.

- taśma led w listwie do podświetleń
- taśma led w profilu wpuszczanym
- ściany i zabudowy istniejące
- ściany projektowane
- zabudowy projektowane

- szary NCS S4500N
- pomarańczowy NCS 1080-Y40R / RAL 2011
- czarny NCS S9000-N / RAL 9004

nazwa rysunku		
R1 wejście ściana D		
nr rysunku	skala	data
15	1:50	czerwiec, 2025
Inwestor		
Miasto Siemiatycze		
17-300 Siemiatycze ul. Pałacowa 2		
Projektant		
mgr inż. arch. Magdalena Kuklińska		

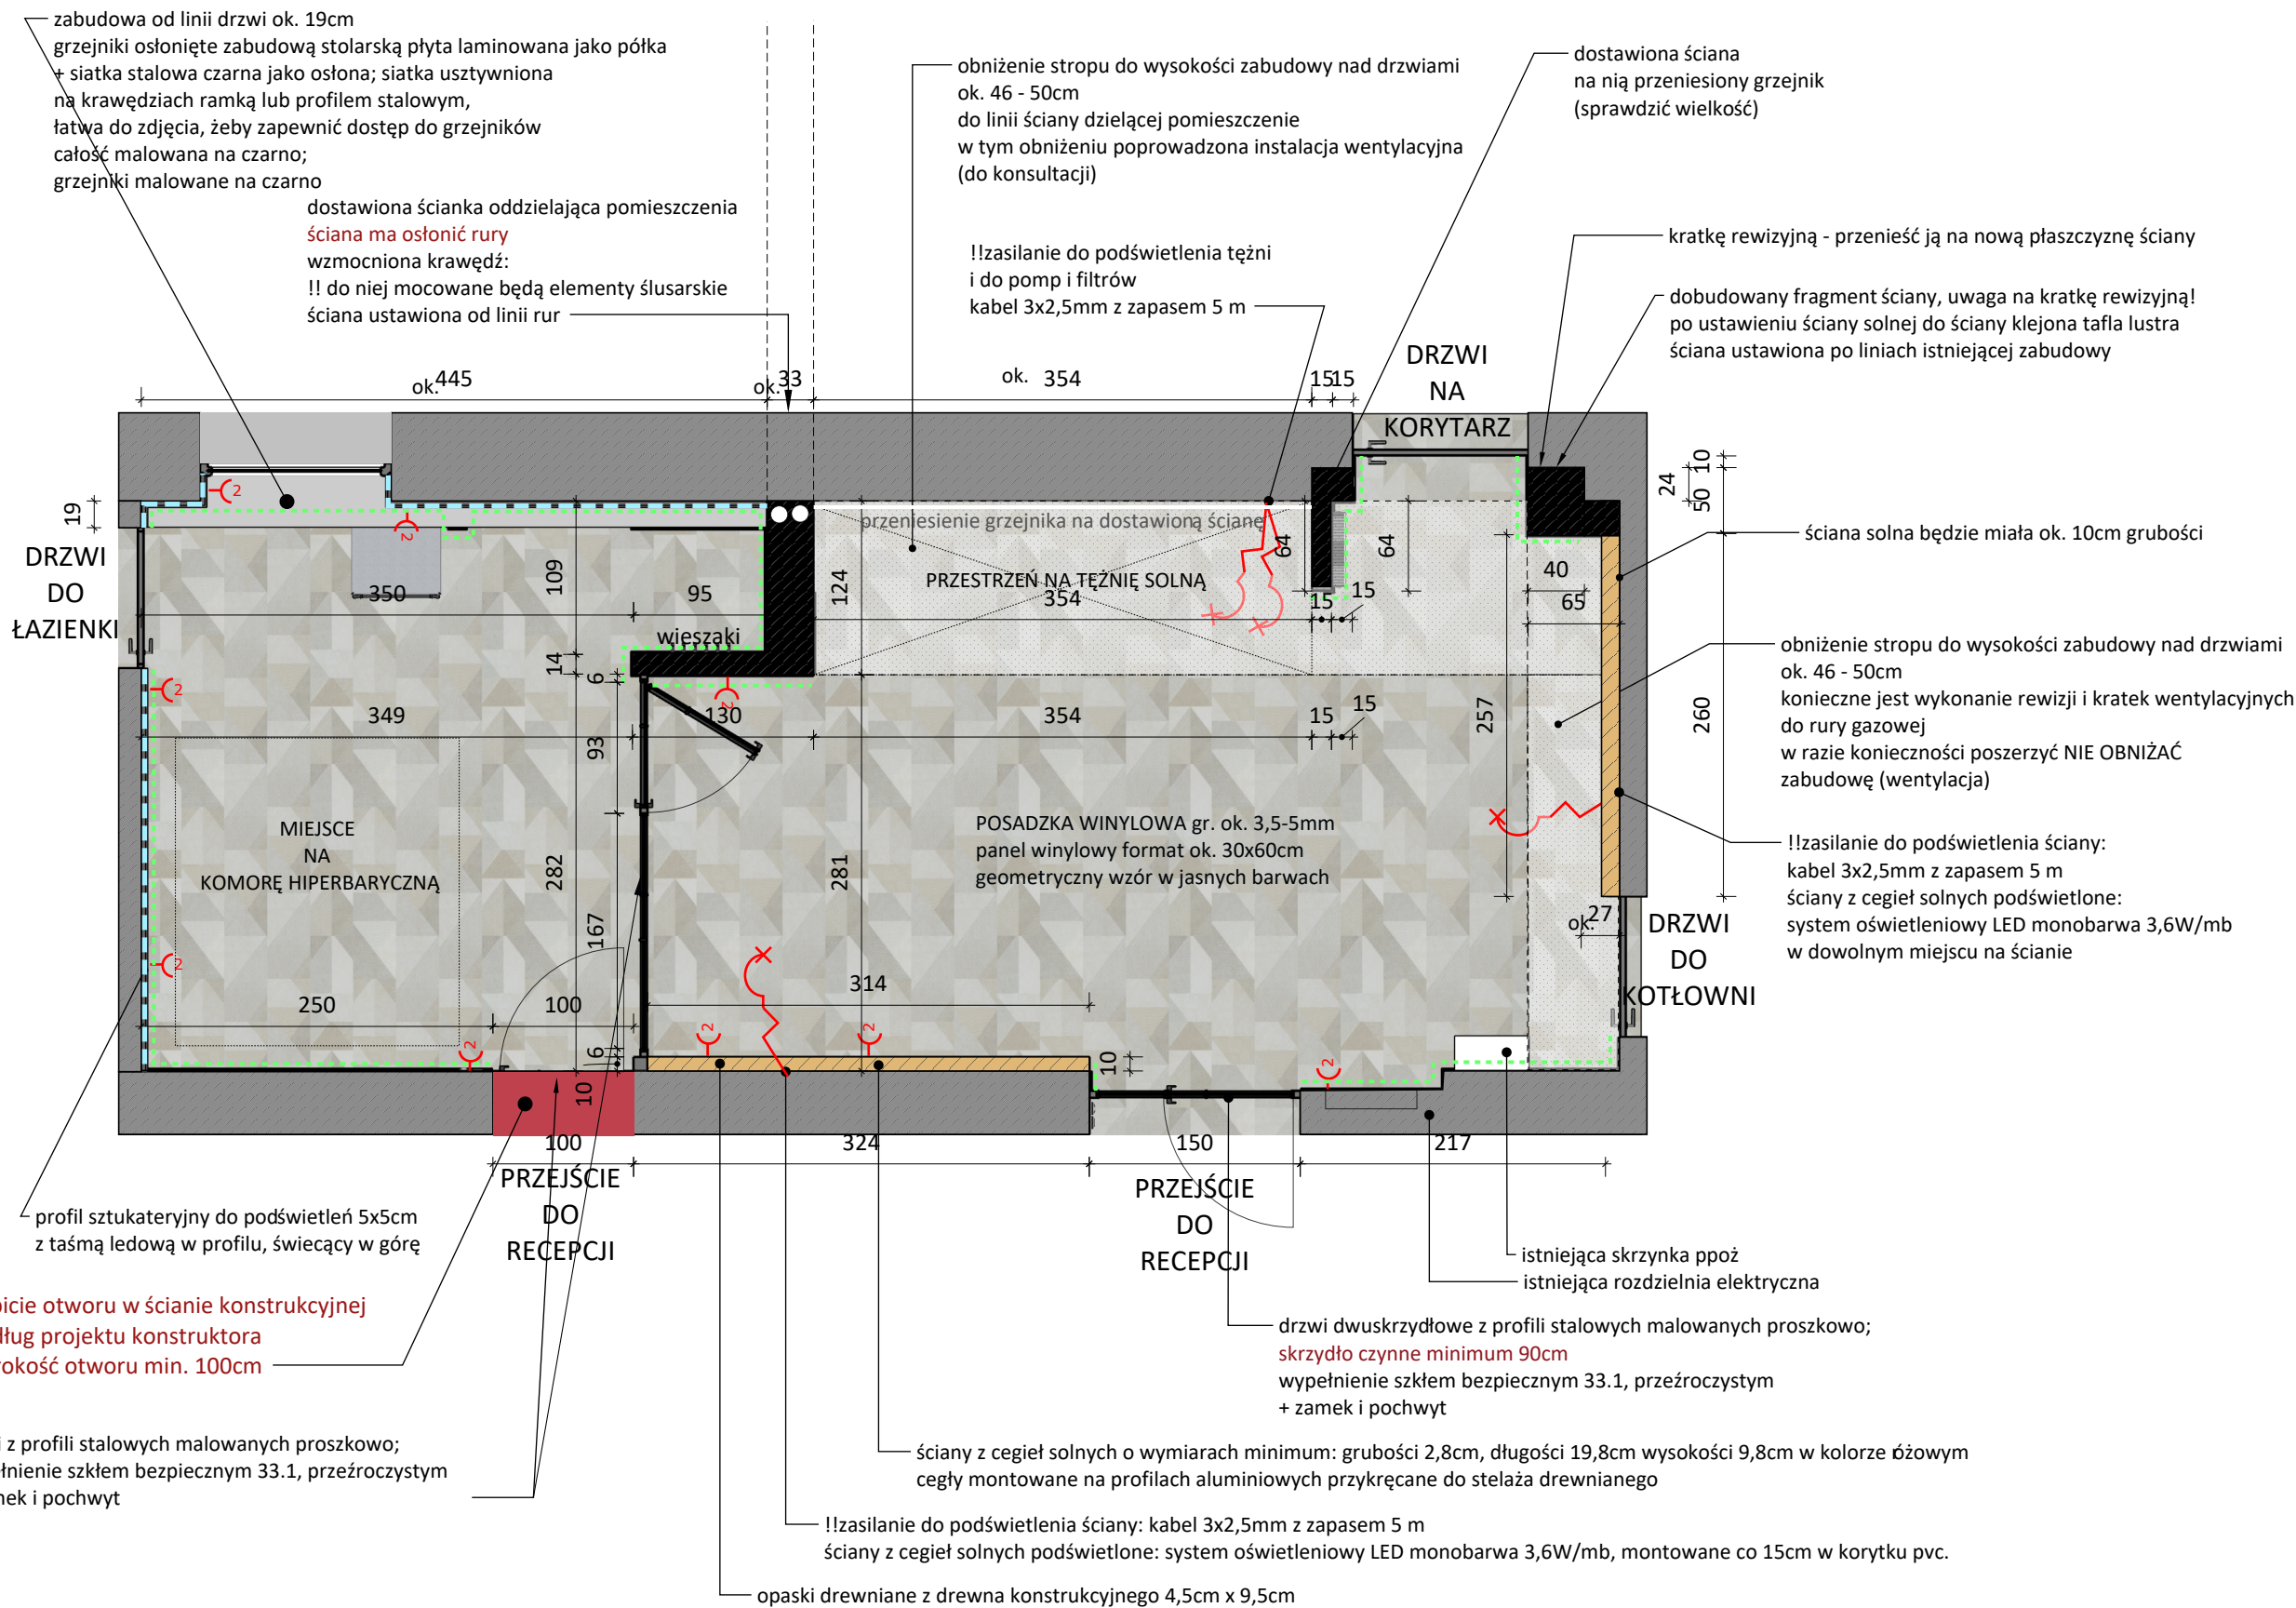

- UWAGI:**
- Projekt aranżacji wnętrz chroniony jest prawem autorskim. Wszelkie prawa zastrzeżone.
 - Wszystkie wymiary są orientacyjne.**
Przed przystąpieniem do prac należy wszystkie wymiary sprawdzić na budowie.
 - Niejasności związane z projektem należy zgłosić projektantowi.
 - Wszelkie instalacje uwzględnione w projekcie należy wykonać zgodnie z wytycznymi dokumentacji architektoniczno-budowlanej z uwzględnieniem wytycznych zawartych w projekcie aranżacji. Wszystkie prace powinny być skonsultowane i wykonane przez Specjalistę.
 - Projekt należy rozpatrywać w całości.
 - Kolory widoczne na rysunkach są zależne od kalibracji monitora i drukarki.
Faktyczne nazwy kolorów są podane w opisach.

Pomieszczenie ze ścianami solnymi i tężnią należy podłączyć do wentylacji mechanicznej.
Przed uruchomieniem pomieszczenia należy sprawdzić drożność instalacji specjalnym urządzeniem pomiarowym

- ✗ zasilanie z zapasem kabla
- 2 Gniazdo podwójne
- INT Gniazdo telewizyjne
- RTV Gniazdo internetowe
- LED listwa do podświetleń
LED profil wpuszczany w płytę gk
- cokół podwyższony
- — — — — cokół h=20cm


- ściany z cegieł solnych
- obniżenie stropu
- taśma led w listwie do podświetleń
- taśma led w profilu wpuszczanym
- ściany i zabudowy istniejące
- ściany projektowane
- zabudowy projektowane

- szary NCS S4500N
- pomarańczowy NCS 1080-Y40R / RAL 2011
- czarny NCS S9000-N / RAL 9004


nazwa rysunku		
R2 rzut zabudowy		
nr rysunku	skala	data
16	1:50	czerwiec, 2025
Inwestor		
Miasto Siemiatycze		
17-300 Siemiatycze ul. Pałacowa 2		
Projektant		
mgr inż. arch. Magdalena Kuklińska		



WIDOK ŚCIANY - STAN ISTNIEJĄCY

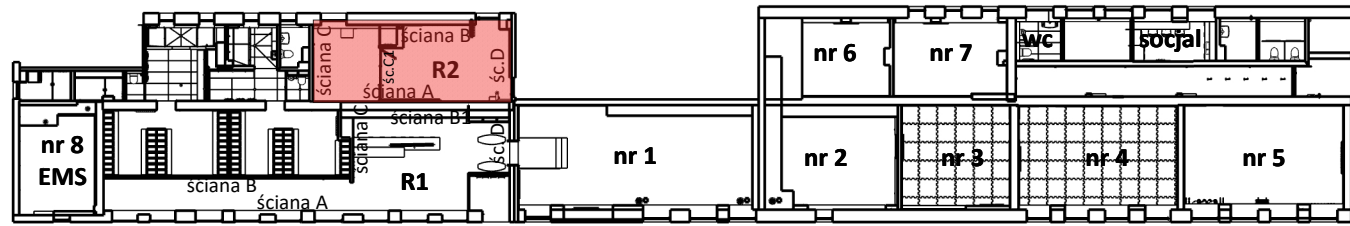

RZUT ZABUDOWY Z OZNACZENIEM OPISYWANEGO POMIESZCZENIA

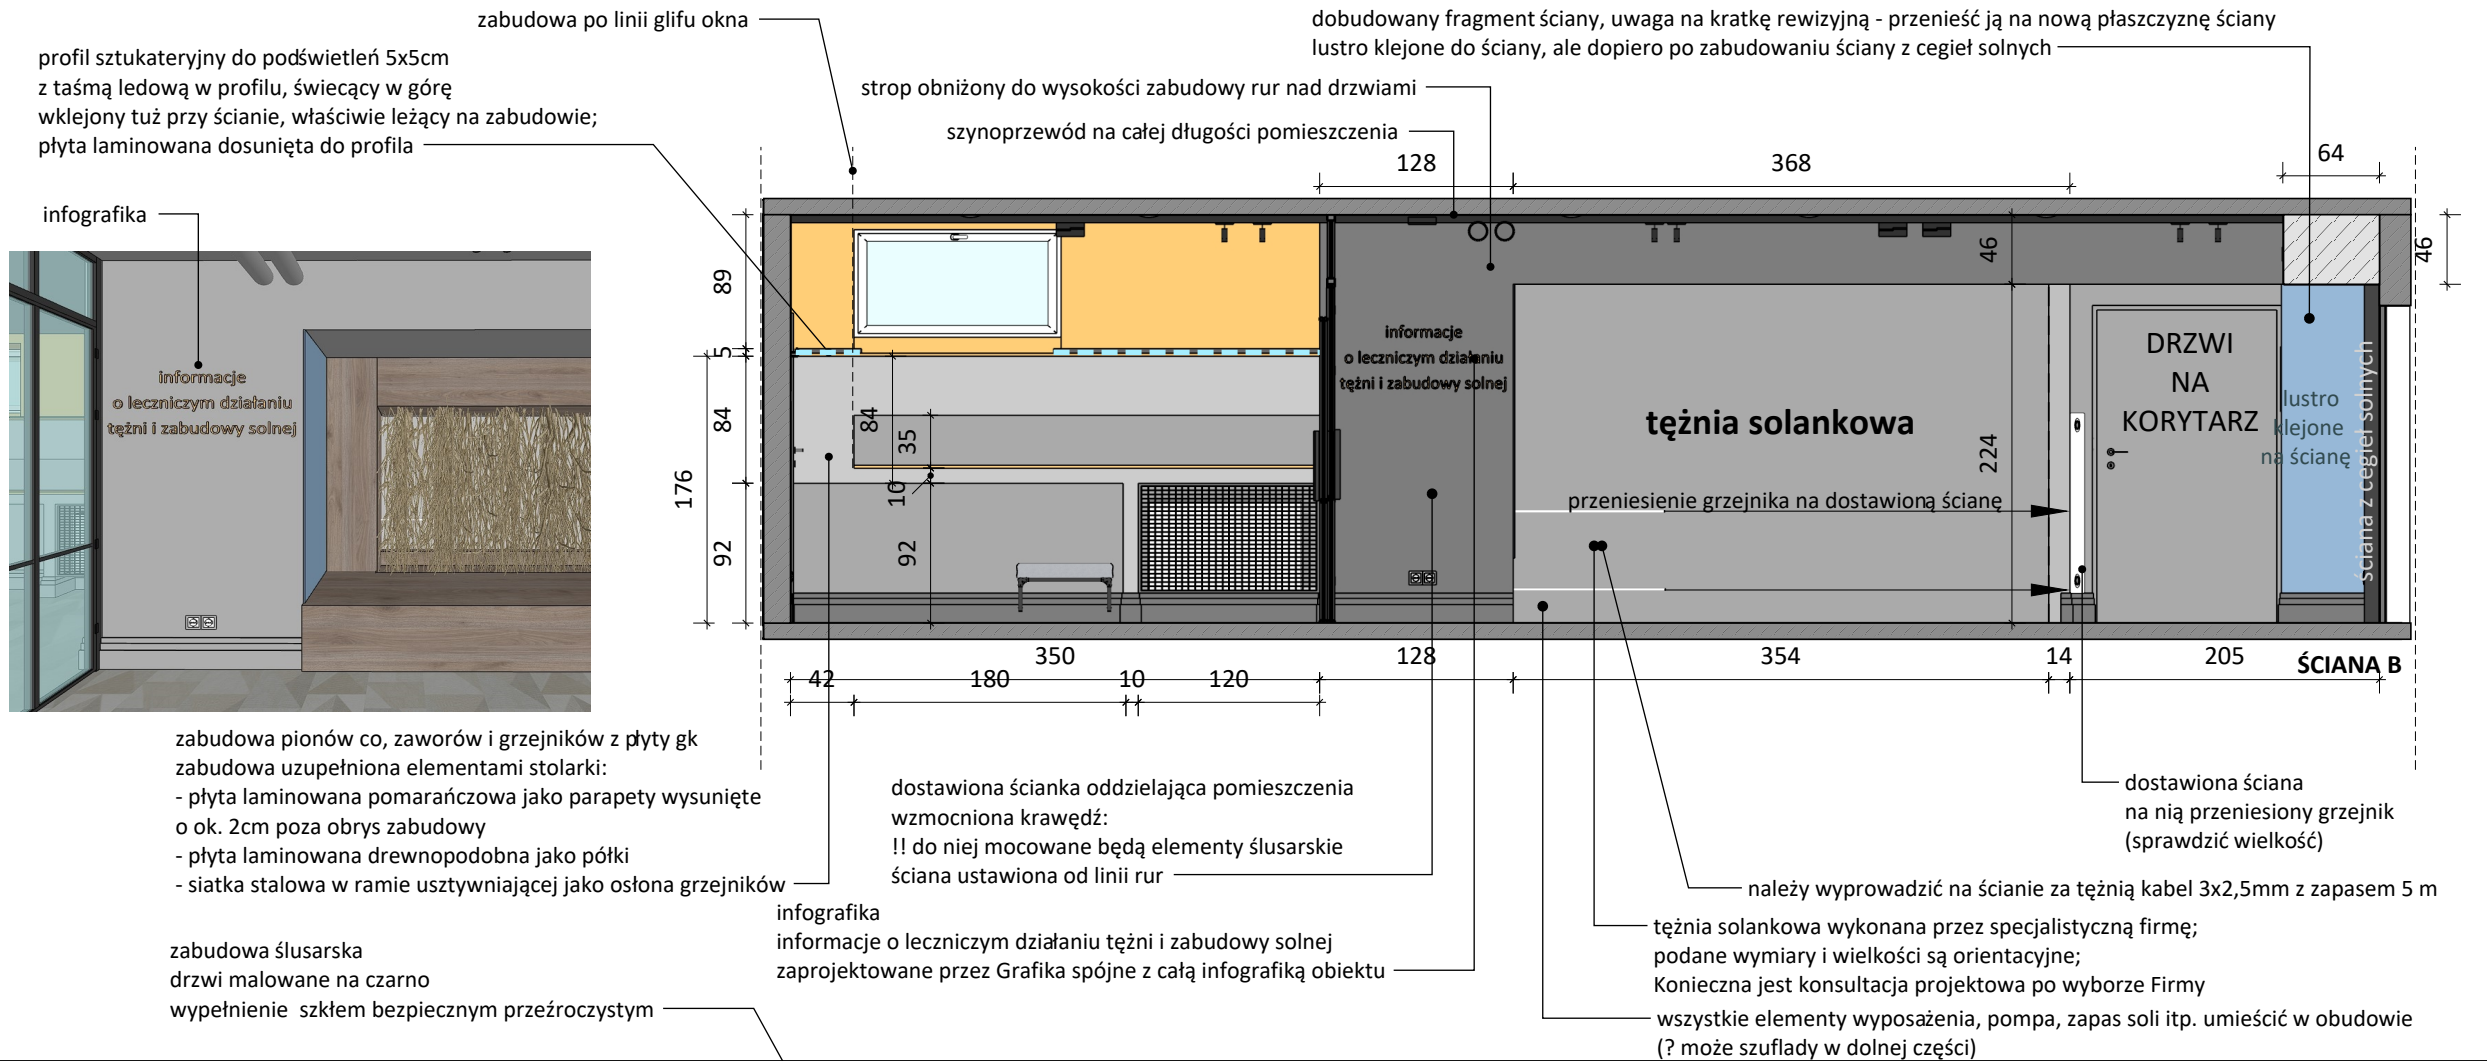

- UWAGI:**
- Projekt aranżacji wnętrz chroniony jest prawem autorskim. Wszelkie prawa zastrzeżone.
 - Wszystkie wymiary są orientacyjne. Przed przystąpieniem do prac należy wszystkie wymiary sprawdzić na budowie.
 - Niejasności związane z projektem należy zgłosić projektantowi.
 - Wszelkie instalacje uwzględnione w projekcie należy wykonać zgodnie z wytycznymi dokumentacji architektoniczno-budowlanej z uwzględnieniem wytycznych zawartych w projekcie aranżacji. Wszelkie prace powinny być skonsultowane i wykonane przez Specjalistę.
 - Projekt należy rozpatrywać w całości.
 - Kolory widoczne na rysunkach są zależne od kalibracji monitora i drukarki. Faktyczne nazwy kolorów są podane w opisach.

Pomieszczenie ze ścianami solnymi i tężnią należy podłączyć do wentylacji mechanicznej. Przed uruchomieniem pomieszczenia należy sprawdzić drożność instalacji specjalnym urządzeniem pomiarowym




WIDOK SALI R2 - TĘŻNIA SOLANKOWA

- taśma led w listwie do podświetleń
- taśma led w profilu wpuszczanym
- ściany i zabudowy istniejące
- ściany projektowane
- zabudowy projektowane





WIDOK ŚCIANY - STAN ISTNIEJĄCY

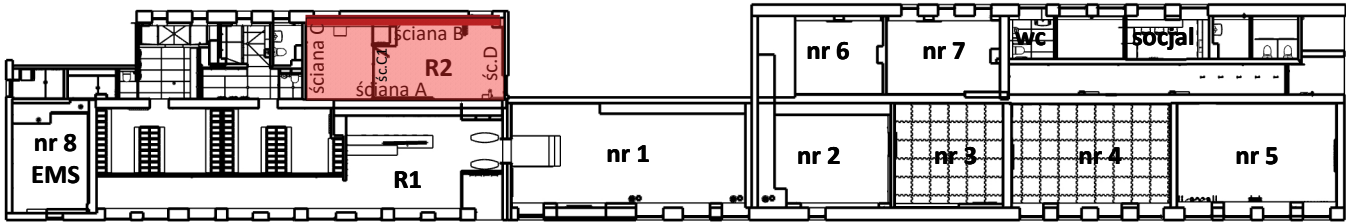

RZUT ZABUDOWY Z OZNACZENIEM OPISYWANEGO POMIESZCZENIA

szary NCS S4500N		
pomarańczowy NCS 1080-Y40R / RAL 2011		
czarny NCS S9000-N / RAL 9004		
nazwa rysunku		
R2 ściana B		
nr rysunku	skala	data
18	1:50	czerwiec, 2025
Inwestor		
Miasto Siemiatycze		
17-300 Siemiatycze ul. Pałacowa 2		
Projektant		
mgr inż. arch. Magdalena Kuklińska		

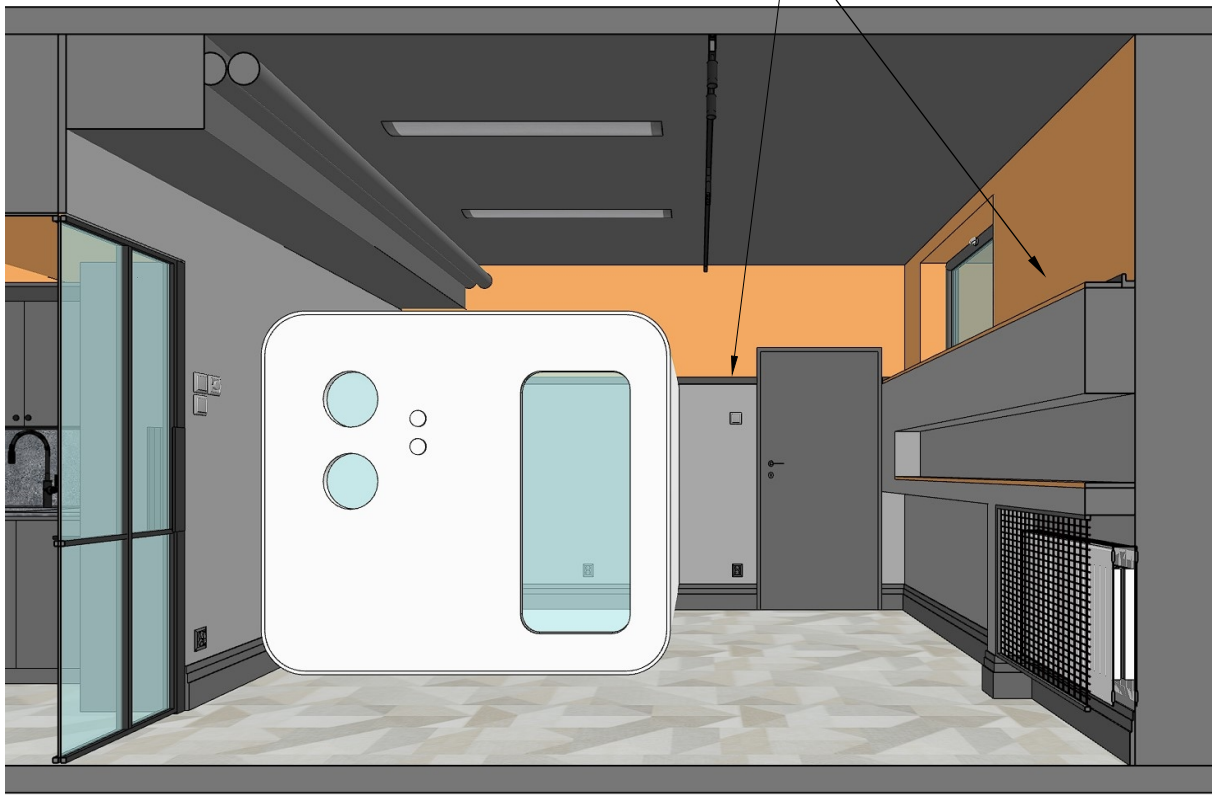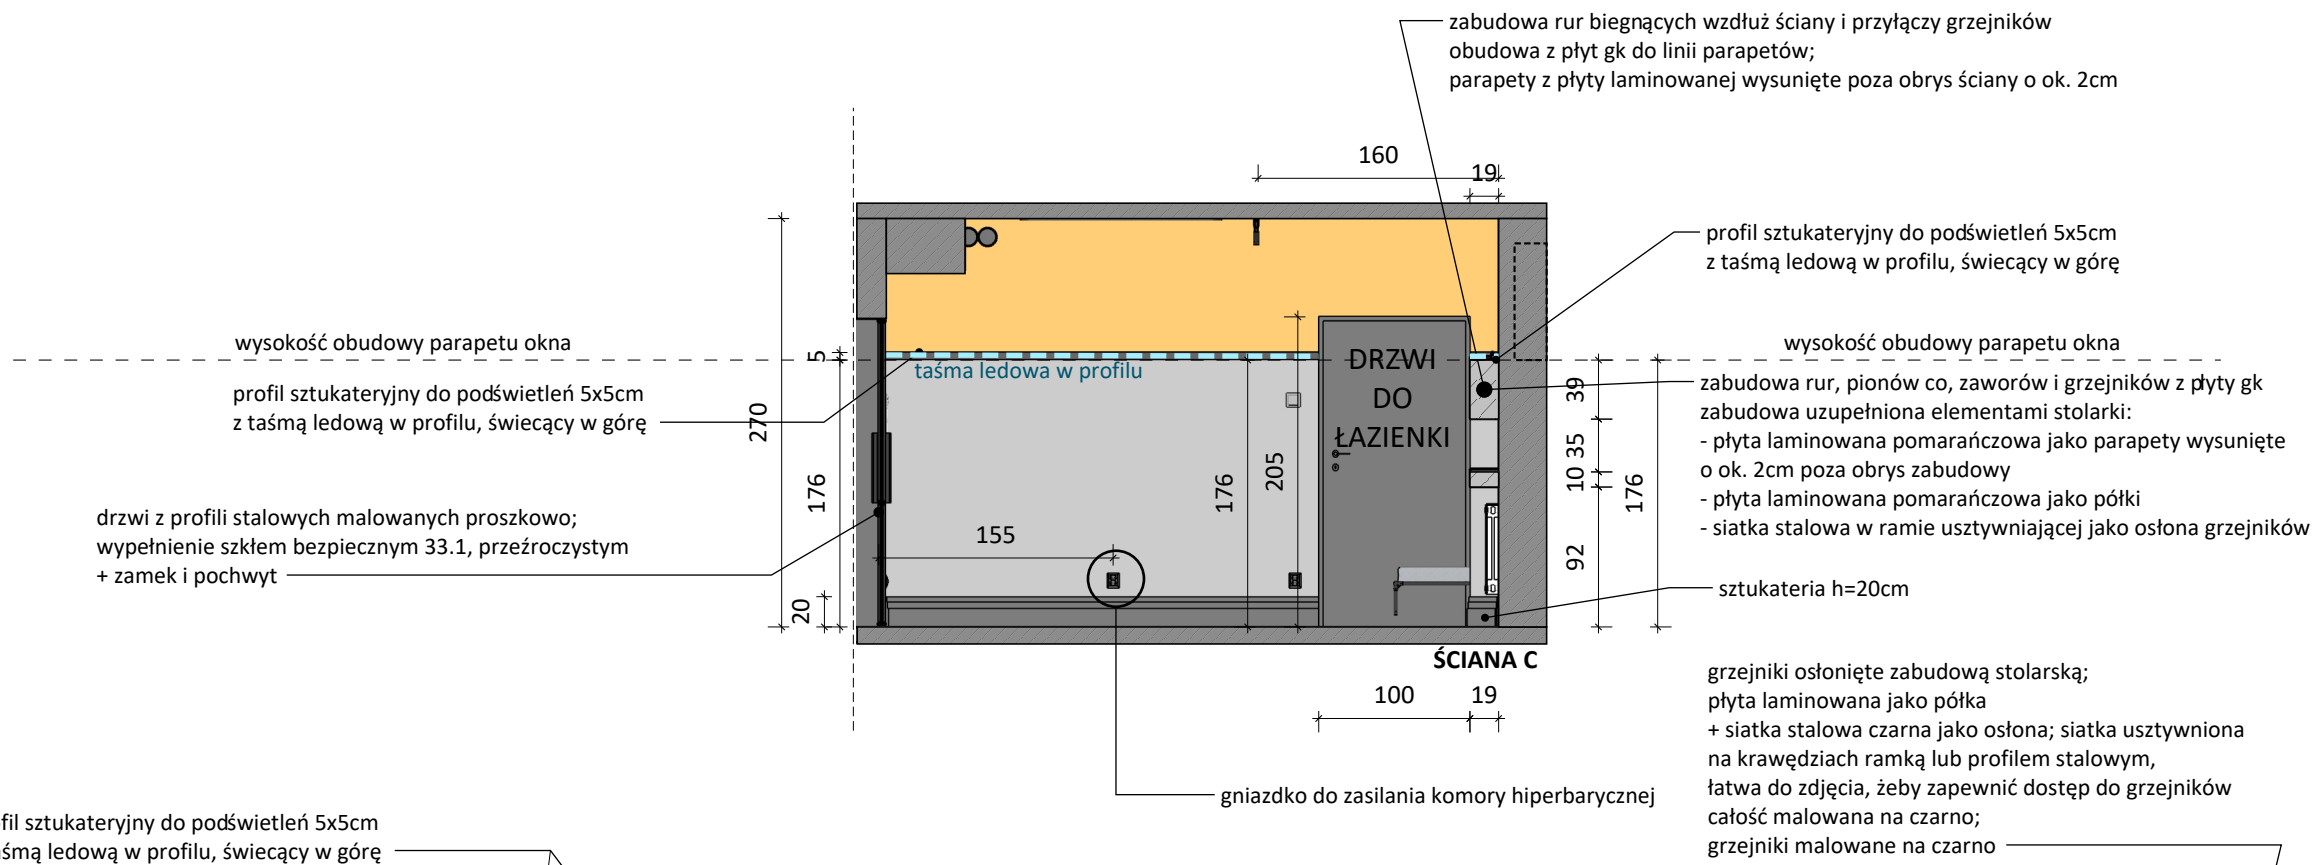


WIDOK WEJŚCIA DO ŁAZIENKI Z KOMORĄ HIPERBARYCZNĄ



WIDOK WEJŚCIA DO ŁAZIENKI



WIDOK ŚCIANY - STAN ISTNIEJĄCY

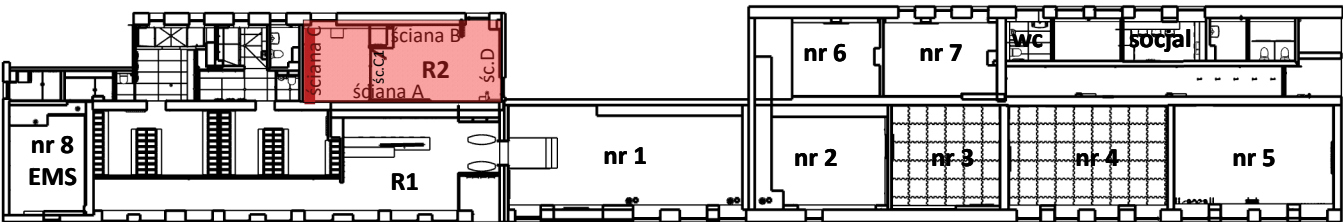

RZUT ZABUDOWY Z OZNACZENIEM OPISYWANEGO POMIESZCZENIA

- UWAGI:**
- Projekt aranżacji wnętrz chroniony jest prawem autorskim. Wszelkie prawa zastrzeżone.
 - Wszystkie wymiary są orientacyjne. Przed przystąpieniem do prac należy wszystkie wymiary sprawdzić na budowie.
 - Niejasności związane z projektem należy zgłosić projektantowi.
 - Wszelkie instalacje uwzględnione w projekcie należy wykonać zgodnie z wytycznymi dokumentacji architektoniczno-budowlanej z uwzględnieniem wytycznych zawartych w projekcie aranżacji. Wszystkie prace powinny być skonsultowane i wykonane przez Specjalistę.
 - Projekt należy rozpatrywać w całości.
 - Kolory widoczne na rysunkach są zależne od kalibracji monitora i drukarki. Faktyczne nazwy kolorów są podane w opisach.
- Pomieszczenie ze ścianami solnymi i tężnią należy podłączyć do wentylacji mechanicznej. Przed uruchomieniem pomieszczenia należy sprawdzić drożność instalacji specjalnym urządzeniem pomiarowym

taśma led w listwie do podświetleń

taśma led w profilu wpuszczanym

ściany i zabudowy istniejące

ściany projektowane

zabudowy projektowane

szary NCS S4500N

pomarańczowy NCS 1080-Y40R / RAL 2011

czarny NCS S9000-N / RAL 9004



nazwa rysunku		
R2 ściana C		
nr rysunku	skala	data
19	1:50	czerwiec, 2025
Inwestor		
Miasto Siemiatycze		
17-300 Siemiatycze ul. Pałacowa 2		
Projektant		
mgr inż. arch. Magdalena Kuklińska		

ściany z cegieł solnych o wymiarach minimum: grubości 2,8cm, długości 19,8cm wysokości 9,8cm w kolorze różowym
cegły montowane na profilach aluminiowych przykręcane do stelaża drewnianego

!!zasilanie do podświetlenia ściany:
kabel 3x2,5mm z zapasem 5 m
ściany z cegieł solnych podświetlone:
system oświetleniowy LED monobarwa 3,6W/mb,
montowane co 15cm w korytku pvc.

opaski drewniane z drewna konstrukcyjnego 4,5cm x 9,5cm

drzwi z profili stalowych malowanych proszkowo;
wypełnienie szkłem bezpiecznym 33.1, przeźroczystym
+ zamek i pochwył

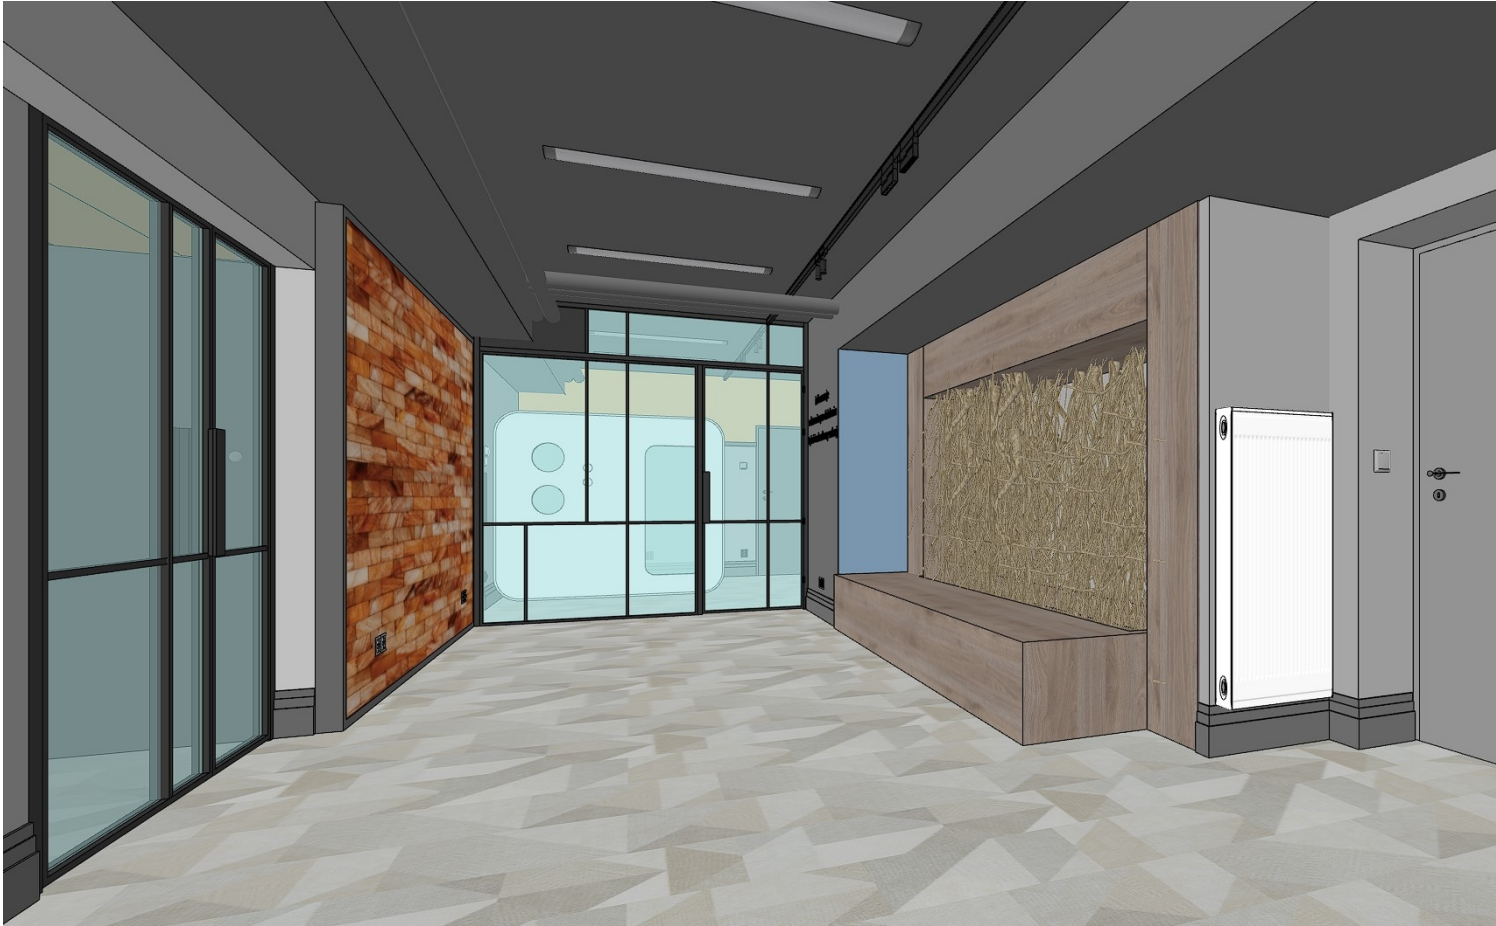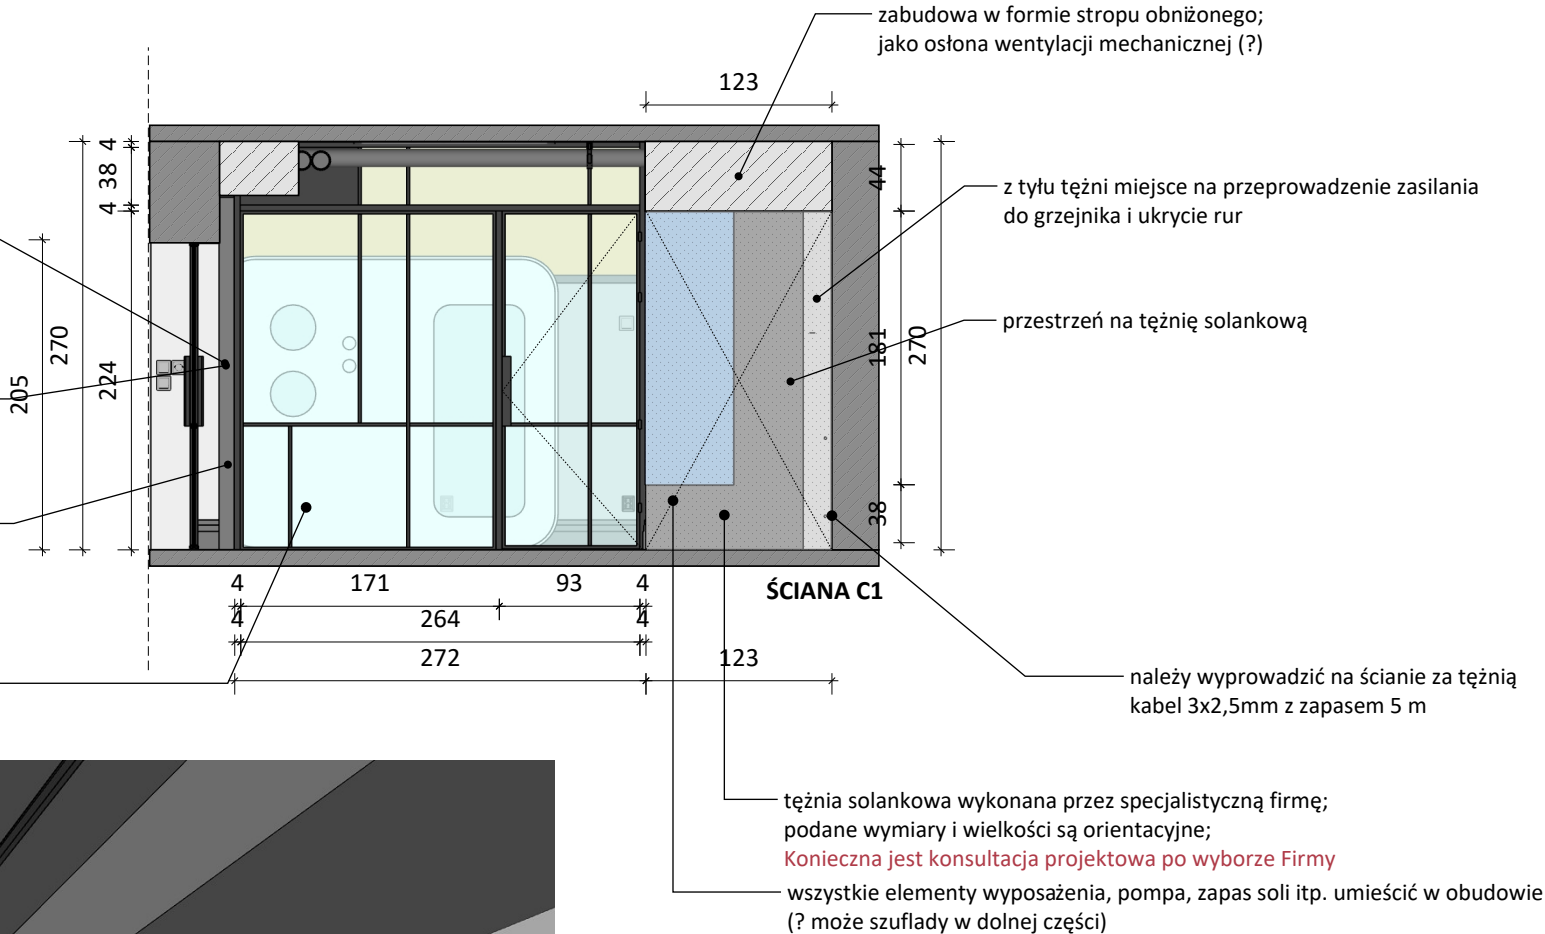


WIDOK SALI R2



WIDOK SALI R2



WIDOK ŚCIANY - STAN ISTNIEJĄCY

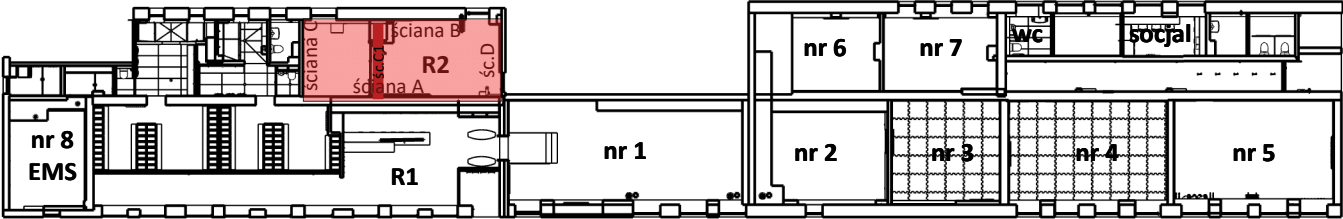

RZUT ZABUDOWY Z OZNACZENIEM OPISYWANEGO POMIESZCZENIA

UWAGI:


1. Projekt aranżacji wnętrz chroniony jest prawem autorskim. Wszelkie prawa zastrzeżone.
2. Wszystkie wymiary są orientacyjne. Przed przystąpieniem do prac należy wszystkie wymiary sprawdzić na budowie.
3. Niejasności związane z projektem należy zgłosić projektantowi.
4. Wszelkie instalacje uwzględnione w projekcie należy wykonać zgodnie z wytycznymi dokumentacji architektoniczno-budowlanej z uwzględnieniem wytycznych zawartych w projekcie aranżacji. Wszystkie prace powinny być skonsultowane i wykonane przez Specjalistę.
5. Projekt należy rozpatrywać w całości.
6. Kolory widoczne na rysunkach są zależne od kalibracji monitora i drukarki. Faktyczne nazwy kolorów są podane w opisach.

Pomieszczenie ze ścianami solnymi i tężnią należy podłączyć do wentylacji mechanicznej. Przed uruchomieniem pomieszczenia należy sprawdzić drożność instalacji specjalnym urządzeniem pomiarowym

- taśma led w listwie do podświetleń
- taśma led w profilu wpuszczanym
- ściany i zabudowy istniejące
- ściany projektowane
- zabudowy projektowane

- szary NCS S4500N
- pomarańczowy NCS 1080-Y40R / RAL 2011
- czarny NCS S9000-N / RAL 9004

nazwa rysunku		
R2 ściana C1		
nr rysunku	skala	data
20	1:50	czerwiec, 2025
Inwestor		
Miasto Siemiatycze		
17-300 Siemiatycze ul. Pałacowa 2		
Projektant		
mgr inż. arch. Magdalena Kuklińska		

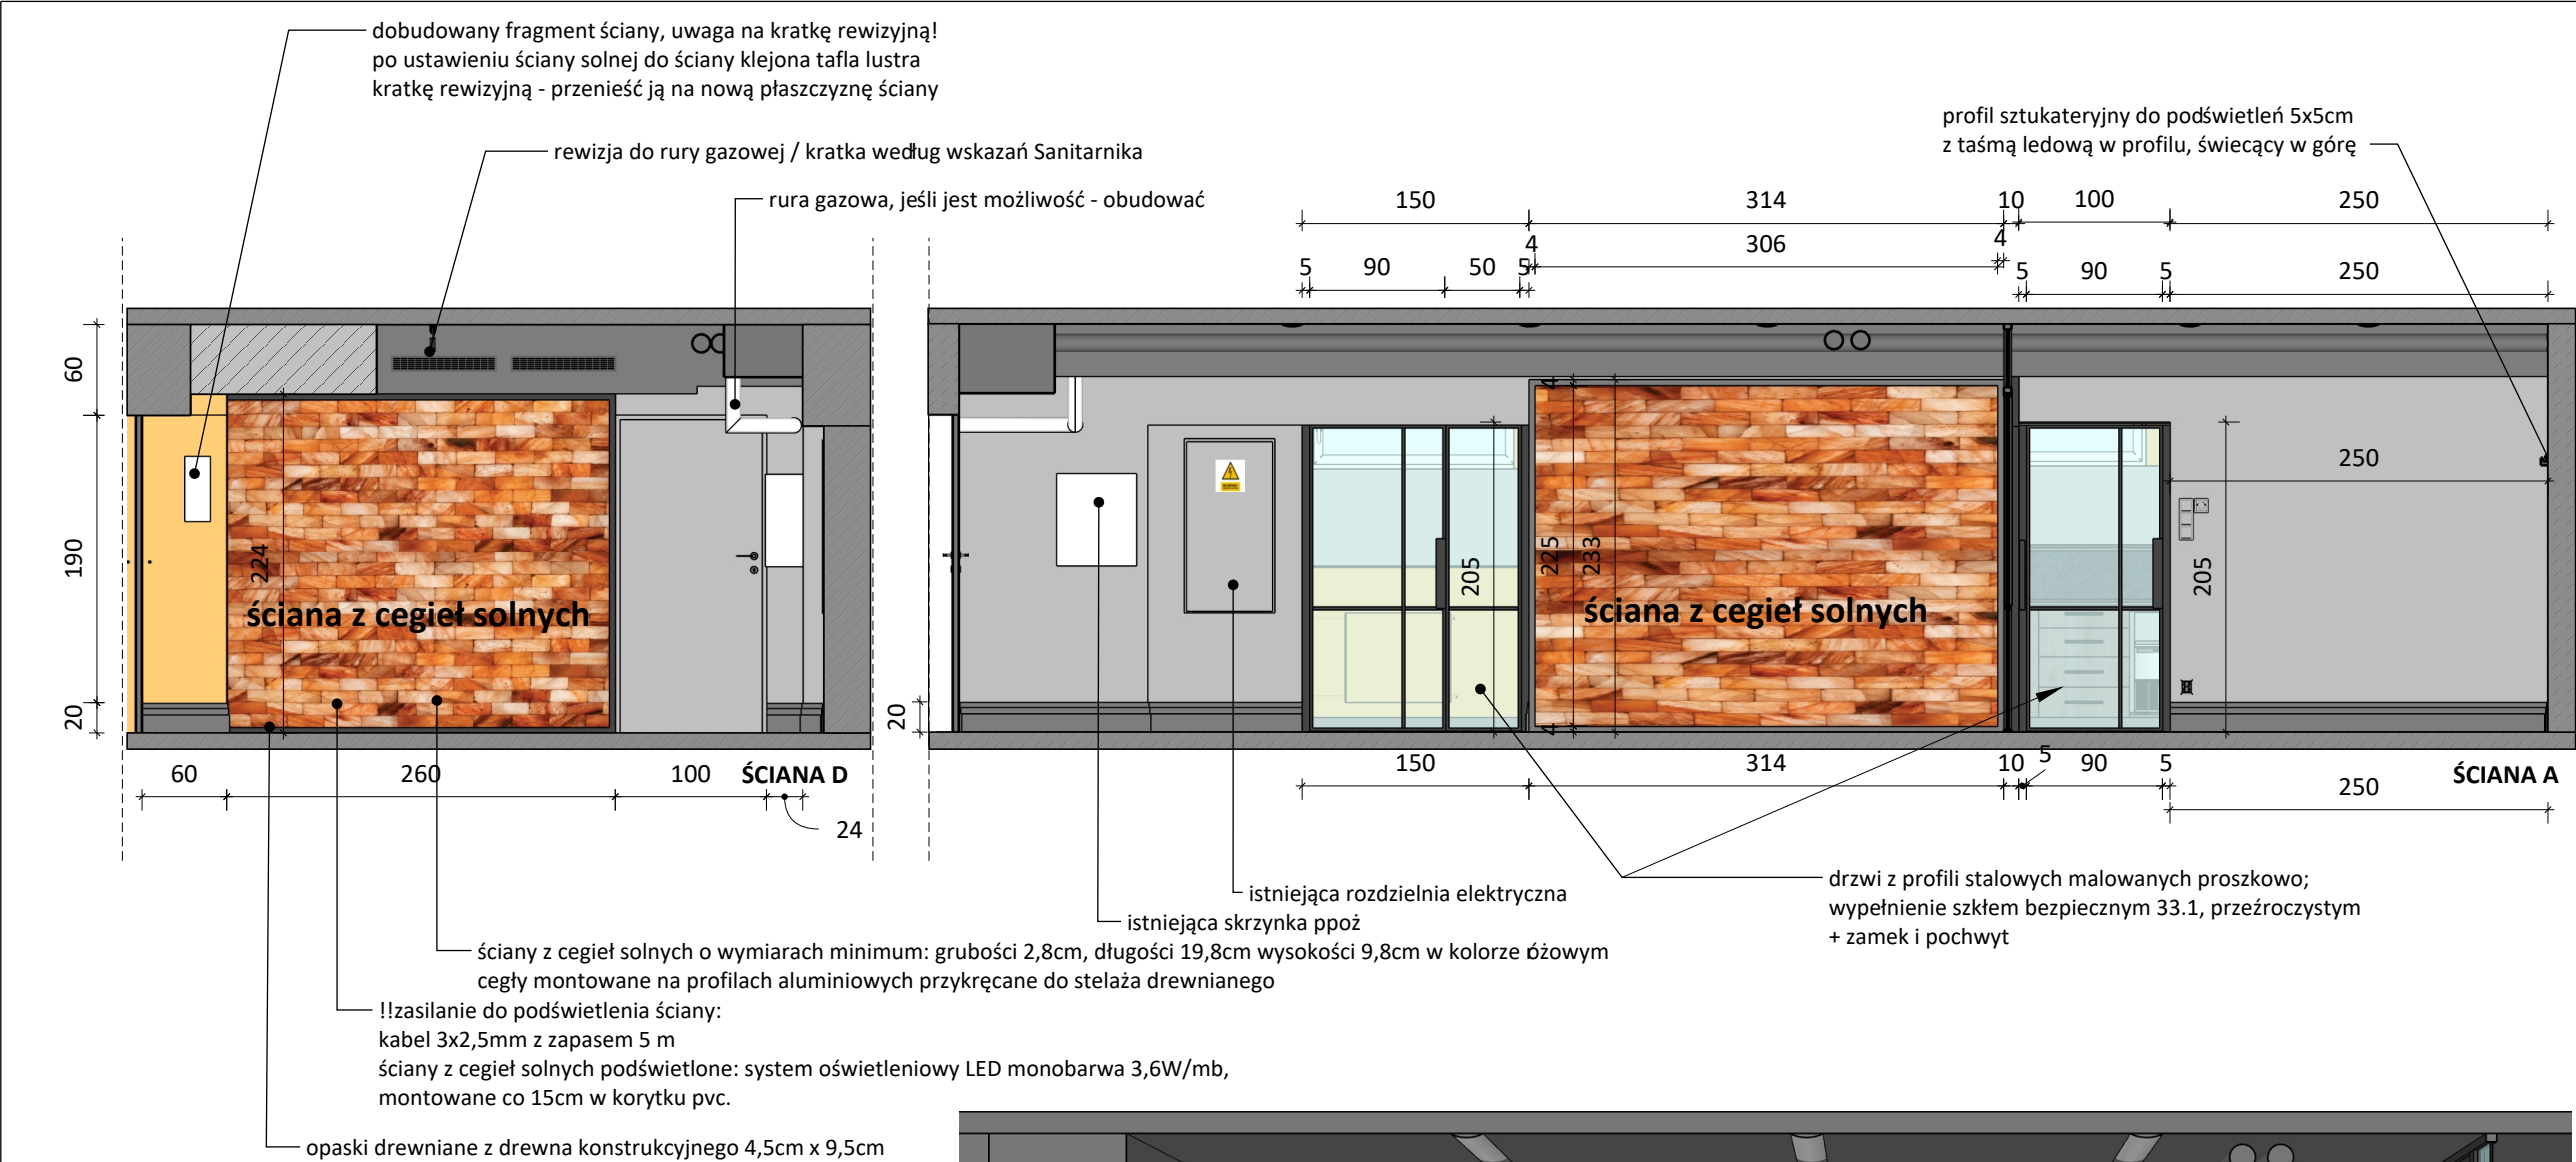

WIDOK SALI R2



WIDOK SALI R2

UWAGI:

1. Projekt aranżacji wnętrz chroniony jest prawem autorskim. Wszelkie prawa zastrzeżone.
2. **Wszystkie wymiary są orientacyjne.** Przed przystąpieniem do prac należy wszystkie wymiary sprawdzić na budowie.
3. Niejasności związane z projektem należy zgłosić projektantowi.
4. Wszelkie instalacje uwzględnione w projekcie należy wykonać zgodnie z wytycznymi dokumentacji architektoniczno-budowlanej z uwzględnieniem wytycznych zawartych w projekcie aranżacji. Wszystkie prace powinny być skonsultowane i wykonane przez Specjalistę.
5. Projekt należy rozpatrywać w całości.
6. Kolory widoczne na rysunkach są zależne od kalibracji monitora i drukarki. **Faktyczne nazwy kolorów są podane w opisach.**

Pomieszczenie ze ścianami solnymi i tężnią należy podłączyć do wentylacji mechanicznej. Przed uruchomieniem pomieszczenia należy sprawdzić drożność instalacji specjalnym urządzeniem pomiarowym

- taśma led w listwie do podświetleń
- taśma led w profilu wpuszczanym
- ściany i zabudowy istniejące
- ściany projektowane
- zabudowy projektowane

- szary NCS S4500N
- pomarańczowy NCS 1080-Y40R / RAL 2011
- czarny NCS S9000-N / RAL 9004

nazwa rysunku **R2 ściana A i D**


nr rysunku **21** skala 1:50 data czerwiec, 2025

Investor Miasto Siemiatycze 17-300 Siemiatycze ul. Pałacowa 2


Projektant mgr inż. arch. Magdalena Kuklińska



WIDOK ŚCIANY - STAN ISTNIEJĄCY

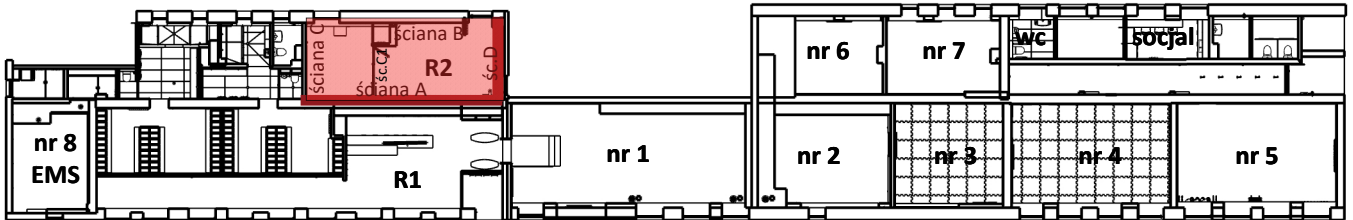


RZUT ZABUDOWY Z OZNACZENIEM OPISYWANEGO POMIESZCZENIA

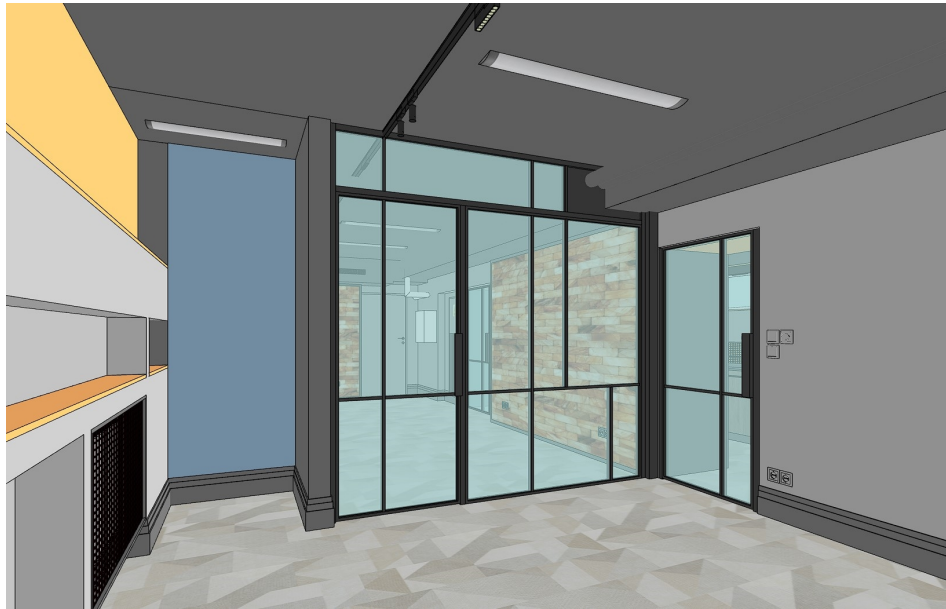

profil sztukateryjny do podświetleń 5x5cm
z taśmą ledową w profilu, świecący w górę
wklejony tuż przy ścianie, właściwie leżący na zabudowie;
płyta laminowana dosunięta do profilu

zabudowa pionów co, zaworów i grzejników z płyty gk
zabudowa uzupełniona elementami stolarki:
- płyta laminowana pomarańczowa jako parapety wysunięte
o ok. 2cm poza obrys zabudowy
- płyta laminowana pomarańczowa jako półki
- siatka stalowa w ramie usztywniającej jako osłona grzejników

szynoprzewód na całej długości pomieszczenia

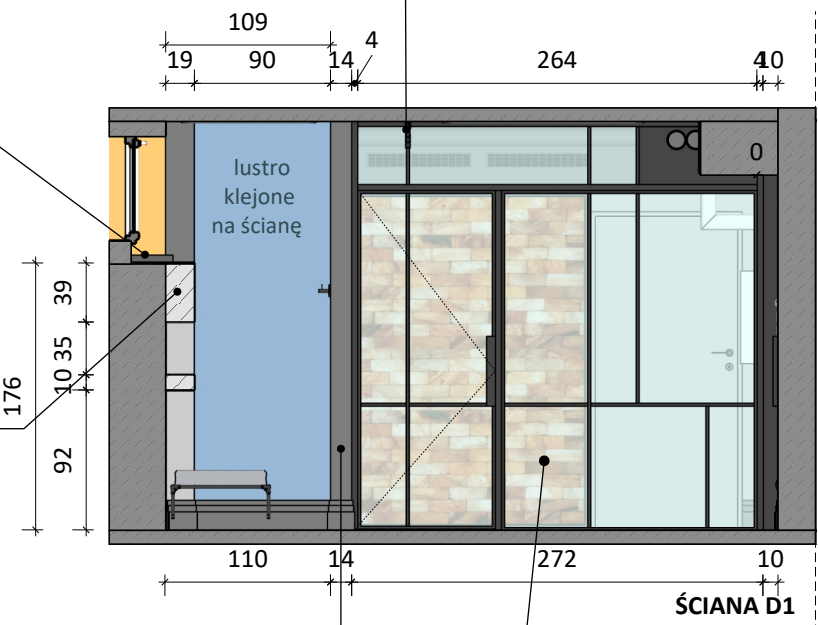

dostawiona ścianka oddzielająca pomieszczenia
wzmocniona krawędź:
!! do niej mocowane będą elementy ślusarskie
ściana ustawiona od linii rur

drzwi z profili stalowych malowanych proszkowo;
wypełnienie szkłem bezpiecznym 33.1, przeźroczystym
+ zamek i pochwyt



zabudowa stolarska - drzwi do przebieralni

zabudowa
stolarska




zabudowa
stolarska

WIDOK SALI R2



WIDOK ŚCIANY - STAN ISTNIEJĄCY

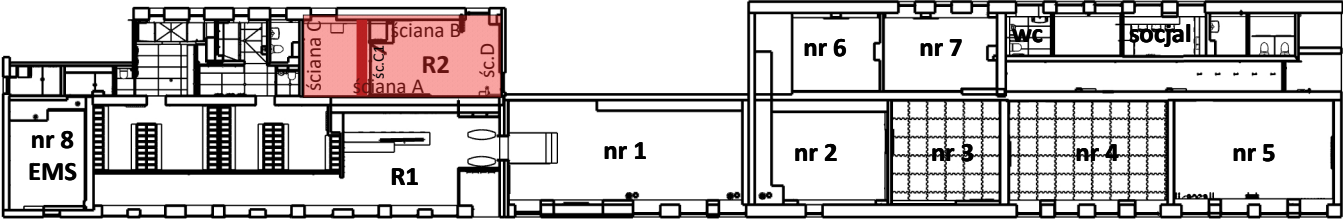

RZUT ZABUDOWY Z OZNACZENIEM OPISYWANEGO POMIESZCZENIA

UWAGI:



1. Projekt aranżacji wnętrz chroniony jest prawem autorskim. Wszelkie prawa zastrzeżone.
2. Wszystkie wymiary są orientacyjne. Przed przystąpieniem do prac należy wszystkie wymiary sprawdzić na budowie.
3. Niejasności związane z projektem należy zgłosić projektantowi.
4. Wszelkie instalacje uwzględnione w projekcie należy wykonać zgodnie z wytycznymi dokumentacji architektoniczno-budowlanej z uwzględnieniem wytycznych zawartych w projekcie aranżacji. Wszystkie prace powinny być skonsultowane i wykonane przez Specjalistę.
5. Projekt należy rozpatrywać w całości.
6. Kolory widoczne na rysunkach są zależne od kalibracji monitora i drukarki. Faktyczne nazwy kolorów są podane w opisach.

Pomieszczenie ze ścianami solnymi i tężnią należy podłączyć do wentylacji mechanicznej. Przed uruchomieniem pomieszczenia należy sprawdzić drożność instalacji specjalnym urządzeniem pomiarowym

- taśma led w listwie do podświetleń
- taśma led w profilu wpuszczanym
- ściany i zabudowy istniejące
- ściany projektowane
- zabudowy projektowane

- szary NCS S4500N
- pomarańczowy NCS 1080-Y40R / RAL 2011
- czarny NCS S9000-N / RAL 9004

nazwa rysunku		
R2 ściana D1		
nr rysunku	skala	data
22	1:50	czerwiec, 2025
Inwestor		
Miasto Siemiatycze		
17-300 Siemiatycze ul. Pałacowa 2		
Projektant		
mgr inż. arch. Magdalena Kuklińska		

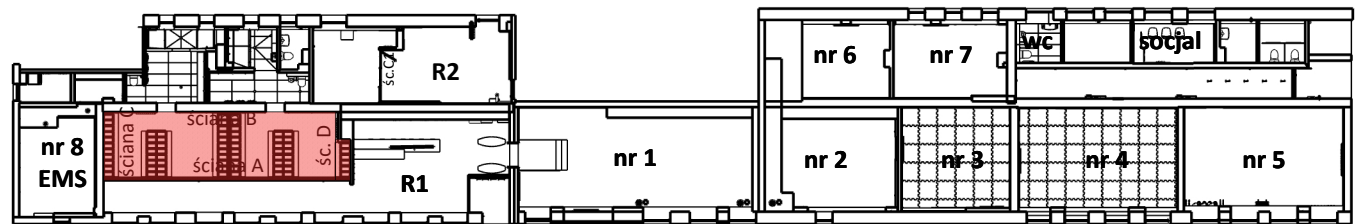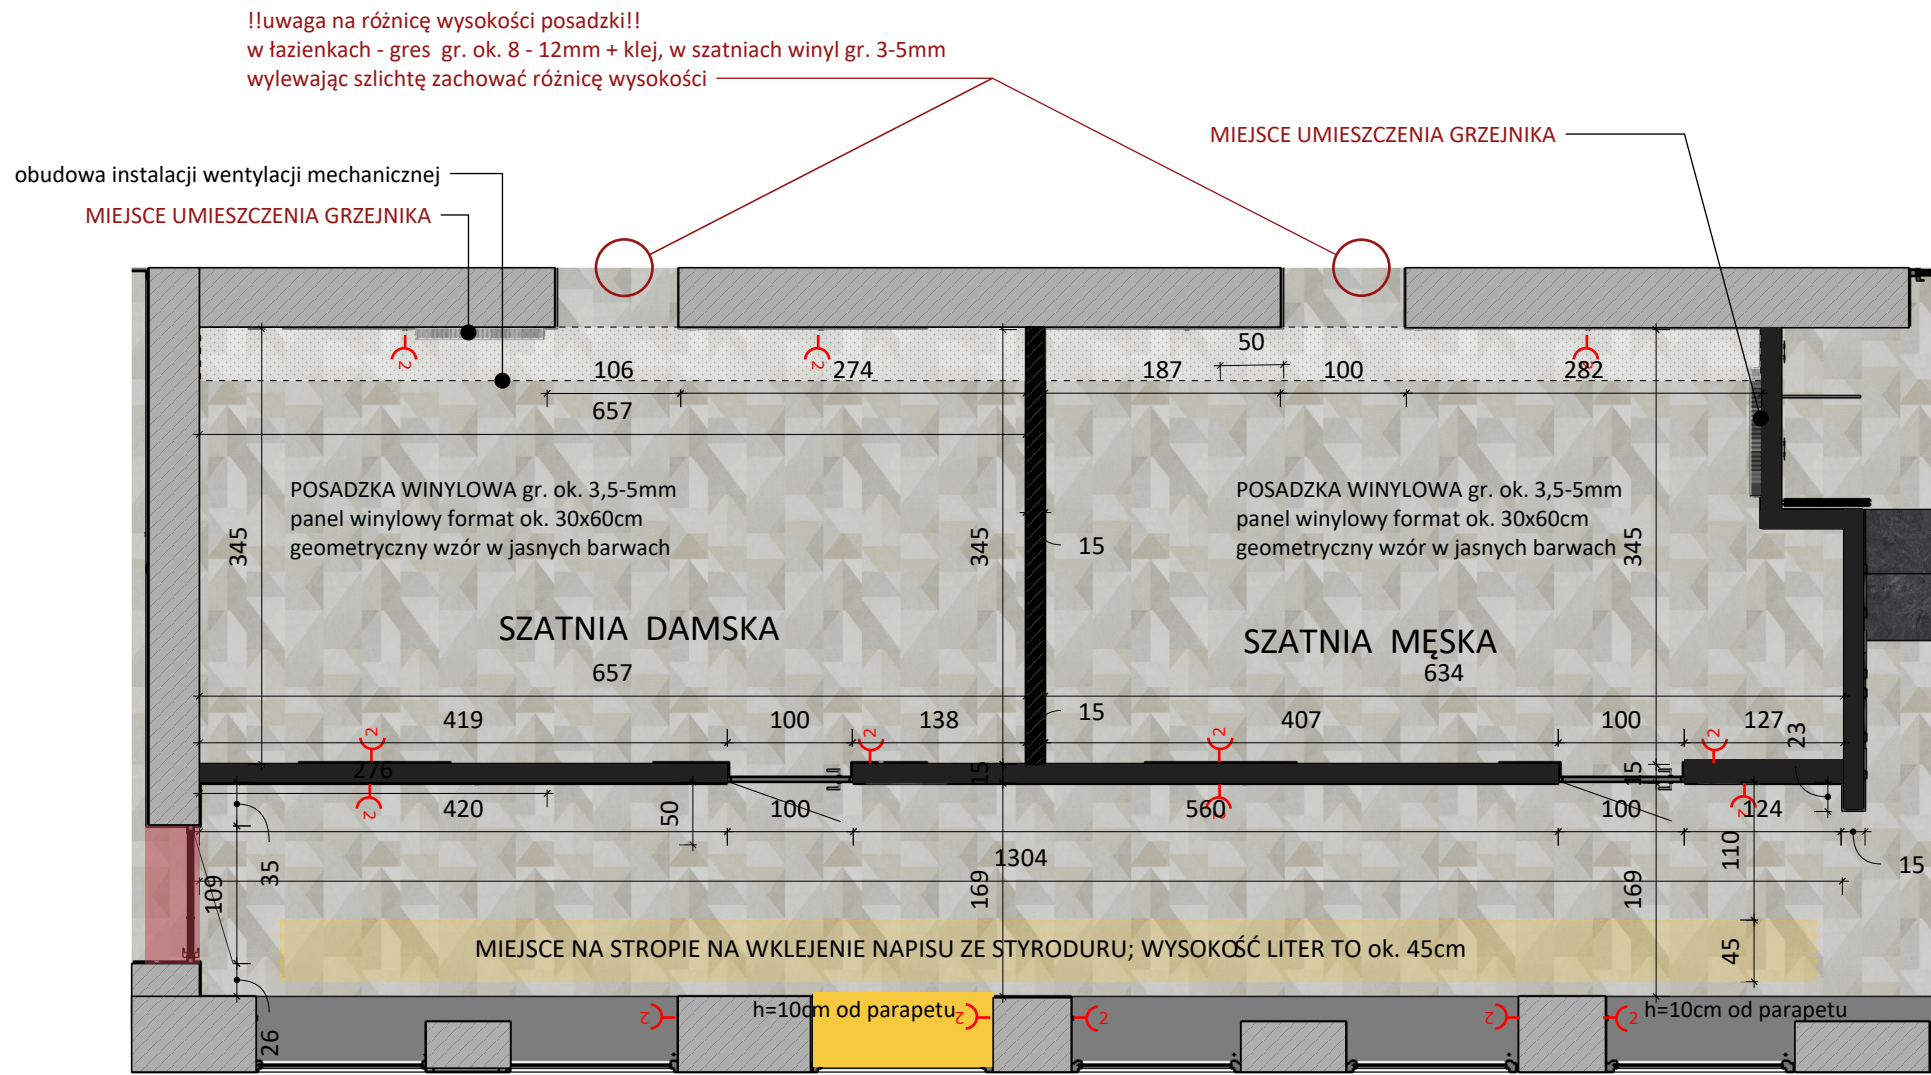

WIDOK ŚCIANY - STAN ISTNIEJĄCY

RZUT ZABUDOWY Z OZNACZENIEM OPISYWANEGO POMIESZCZENIA

UWAGI:


1. Projekt aranżacji wnętrz chroniony jest prawem autorskim. Wszelkie prawa zastrzeżone.
2. Wszystkie wymiary są orientacyjne. Przed przystąpieniem do prac należy wszystkie wymiary sprawdzić na budowie.
3. Niejasności związane z projektem należy zgłosić projektantowi.
4. Wszelkie instalacje uwzględnione w projekcie należy wykonać zgodnie z wytycznymi dokumentacji architektoniczno-budowlanej z uwzględnieniem wytycznych zawartych w projekcie aranżacji. Wszystkie prace powinny być skonsultowane i wykonane przez Specjalistę.
5. Projekt należy rozpatrywać w całości.
6. Kolory widoczne na rysunkach są zależne od kalibracji monitora i drukarki. Faktyczne nazwy kolorów są podane w opisach.

- obniżenia stropów
- przestrzeń na wszelkie instalacje i urządzenia elektrotechniczne "miejsce Mocy"
- taśma led w listwie do podświetleń
- taśma led w profilu wpuszczanym
- ściany i zabudowy istniejące
- ściany projektowane
- zabudowy projektowane

- szary NCS S4500N
- pomarańczowy NCS 1080-Y40R / RAL 2011
- czarny NCS S9000-N / RAL 9004

nazwa rysunku		
Szatnie rzut zabudowy		
nr rysunku	skala	data
23	1:60	czerwiec, 2025
Inwestor		
Miasto Siemiatycze		
17-300 Siemiatycze ul. Pałacowa 2		
Projektant		
mgr inż. arch. Magdalena Kuklińska		

elementy ślusarskie: szyby bezpieczne 33.1, przezroczyste, białe, gładkie w profilach stalowych malowanych proszkowo na pomarańczowo;
podział szyb według rysunku: równe tafle, równy podział rozmiarzone od ściany skrajnej do ściany dzielącej szatnie;
wielkości tafli będą się delikatnie różnić w części "szatni damskiej" będą minimalnie większe; grubość ściany oddzielającej szatnie zamarkować osłoną z blachy 656

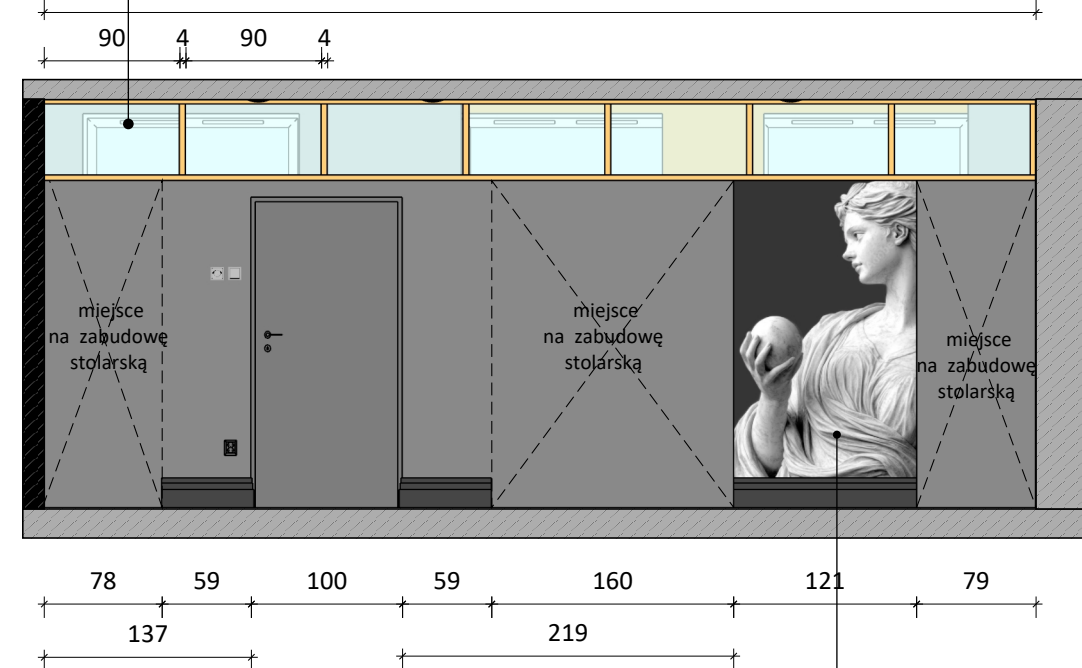

wydruk wielkoformatowy
zdjęcie Adobe Stock Photos nr 1348918989



UWAGI:

1. Projekt aranżacji wnętrz chroniony jest prawem autorskim. Wszelkie prawa zastrzeżone.
2. **Wszystkie wymiary są orientacyjne.** Przed przystąpieniem do prac należy wszystkie wymiary sprawdzić na budowie.
3. Niejasności związane z projektem należy zgłosić projektantowi.
4. Wszelkie instalacje uwzględnione w projekcie należy wykonać zgodnie z wytycznymi dokumentacji architektoniczno-budowlanej z uwzględnieniem wytycznych zawartych w projekcie aranżacji. Wszelkie prace powinny być skonsultowane i wykonane przez Specjalistę.
5. Projekt należy rozpatrywać w całości.
6. Kolory widoczne na rysunkach są zależne od kalibracji monitora i drukarki.
Faktyczne nazwy kolorów są podane w opisach.

obniżenia stropów

przeźroczyste, białe, gładkie w profilach stalowych malowanych proszkowo na pomarańczowo;
podział szyb według rysunku: równe tafle, równy podział rozmiarzone od ściany skrajnej do ściany dzielącej szatnie;
wielkości tafli będą się delikatnie różnić w części "szatni damskiej" będą minimalnie większe; grubość ściany oddzielającej szatnie zamarkować osłoną z blachy 656

taśma led w listwie do podświetleń

taśma led w profilu wpuszczanym

ściany i zabudowy istniejące

ściany projektowane

zabudowy projektowane

szary NCS S4500N
pomarańczowy NCS 1080-Y40R / RAL 2011
czarny NCS S9000-N / RAL 9004

nazwa rysunku
Szatnia damska ściana A

nr rysunku
25


skala
1:60

data
czerwiec, 2025


Projektant
mgr inż. arch. Magdalena Kuklińska



WIDOK ŚCIANY - STAN ISTNIEJĄCY

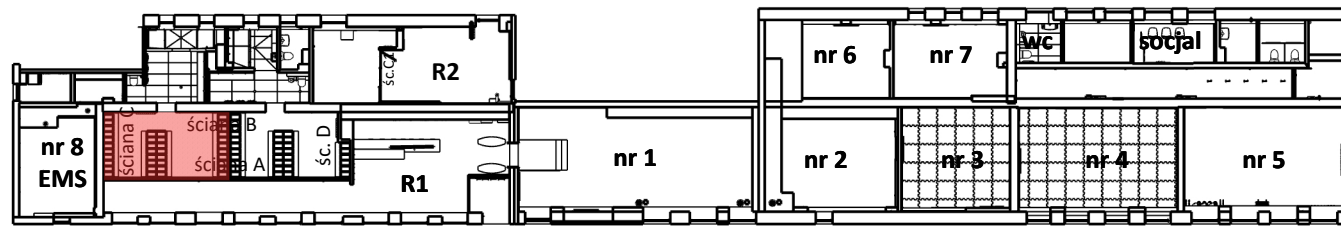

RZUT ZABUDOWY Z OZNACZENIEM OPISYWANEGO POMIESZCZENIA

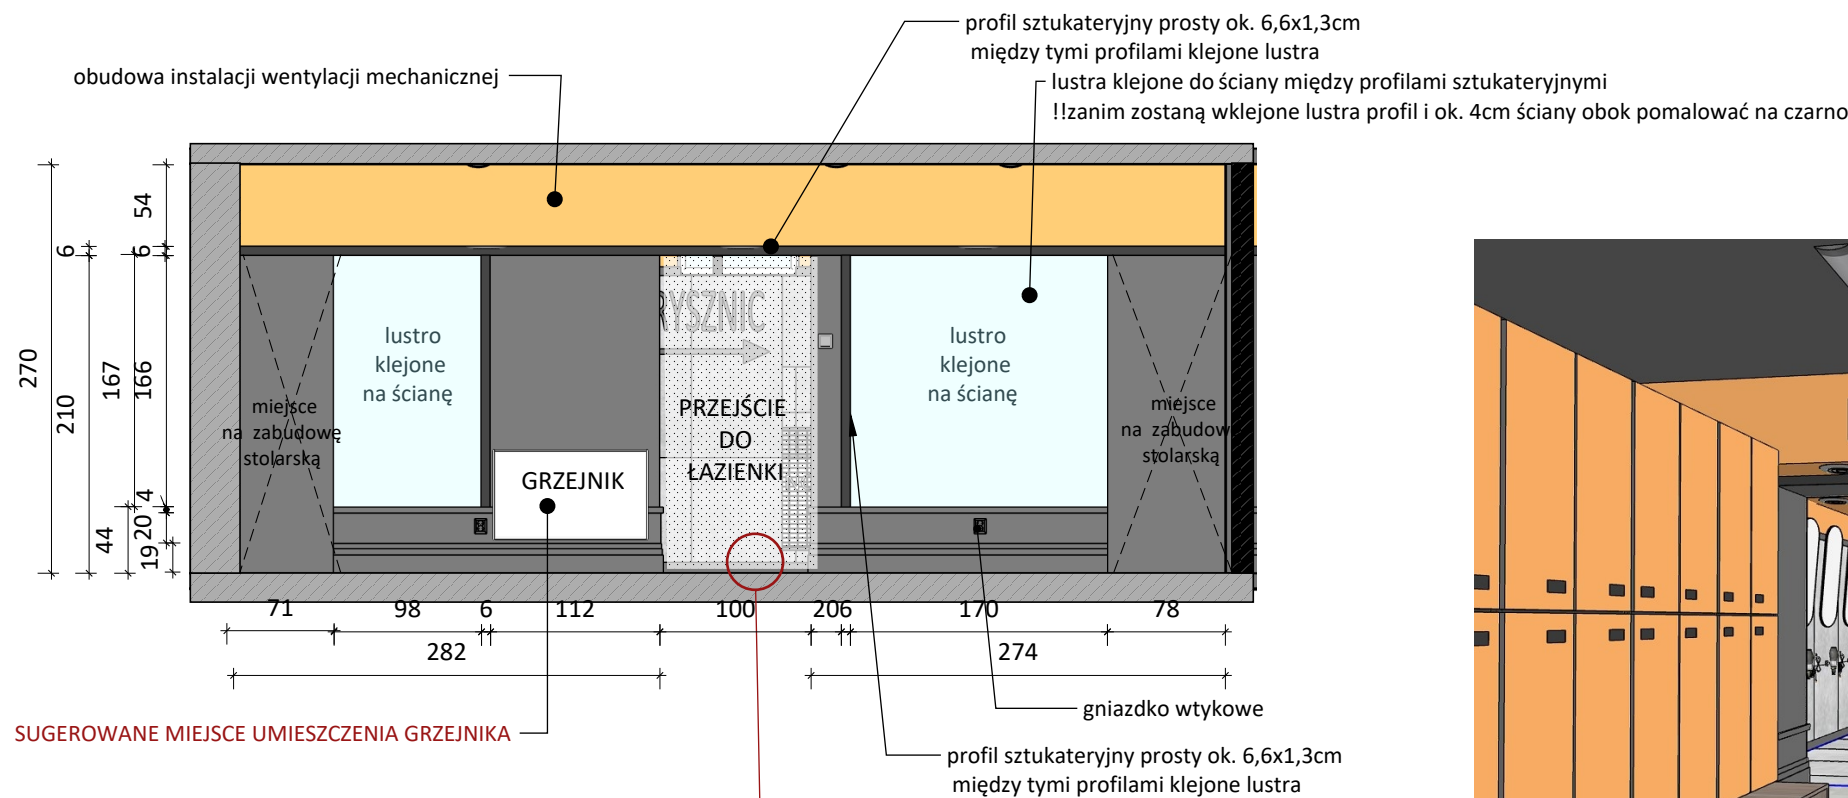

SUGEROWANE MIEJSCE UMIESZCZENIA GRZEJNIKA

!!uwaga na różnicę wysokości posadzki!!
w łazienkach - gres gr. ok. 8 - 12mm + klej, w szatniach winyl gr. 3-5mm
wylewając szlichtę zachować różnicę wysokości

"podwyższony" cokół:
dół listwa sztukateryjna prosta, stopniowana h=20cm (20x2,2cm)
górze - listwa sztukateryjna prosta h=4cm (4x1cm)
środek - ściana malowana na czarno




UWAGI:

1. Projekt aranżacji wnętrza chroniony jest prawem autorskim. Wszelkie prawa zastrzeżone.
2. Wszystkie wymiary są orientacyjne. Przed przystąpieniem do prac należy wszystkie wymiary sprawdzić na budowie.
3. Niejasności związane z projektem należy zgłosić projektantowi.
4. Wszelkie instalacje uwzględnione w projekcie należy wykonać zgodnie z wytycznymi dokumentacji architektoniczno-budowlanej z uwzględnieniem wytycznych zawartych w projekcie aranżacji. Wszystkie prace powinny być skonsultowane i wykonane przez specjalistę.
5. Projekt należy rozpatrywać w całości.
6. Kolory widoczne na rysunkach są zależne od kalibracji monitora i drukarki. Faktyczne nazwy kolorów są podane w opisach.



- obniżenia stropów
- przebiegi na wszelkie instalacje i urządzenia elektrotechniczne "miejsce Mocy"
- taśma led w listwie do podświetlenia
- taśma led w profilu wpuszczanym
- ściany i zabudowy istniejące
- ściany projektowane
- zabudowy projektowane

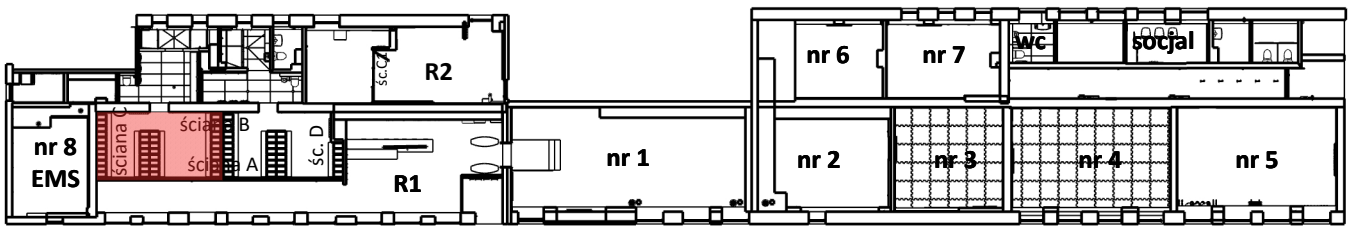


WIDOK ŚCIANY - STAN ISTNIEJĄCY


RZUT ZABUDOWY Z OZNACZENIEM OPISYWANEGO POMIESZCZENIA

nazwa rysunku		
Szatnia damska ściana B		
nr rysunku	skala	data
26	1:50	czerwiec, 2025
Inwestor		
Miasto Siemiatycze		
17-300 Siemiatycze ul. Pałacowa 2		
Projektant		
mgr inż. arch. Magdalena Kuklińska		

elementy ślusarskie: szyby bezpieczne 33.1, przezroczyste, białe, gładkie w profilach stalowych malowanych proszkowo na pomarańczowo;
podział szyb według rysunku: równe tafle, równy podział rozmierzone od ściany skrajnej do ściany dzielącej szatnie;
wielkości tafli będą się delikatnie różnić w części "szatni damskiej" będą minimalnie większe; grubość ściany oddzielającej szatnie zamarkować osłoną z blachy

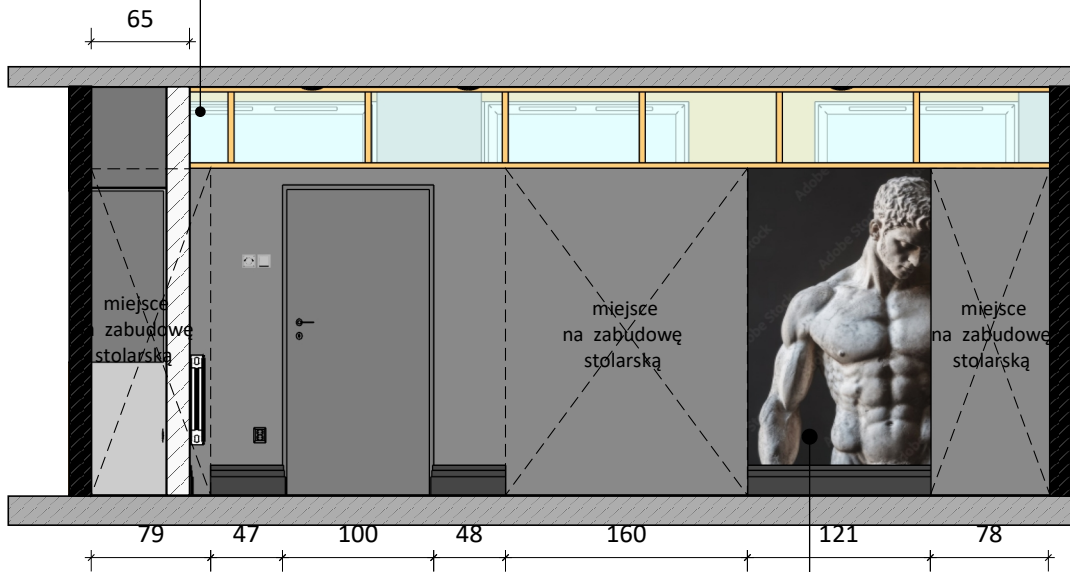

wydruk wielkoformatowy
zdjęcie Adobe Stock Photos nr 1135910701_

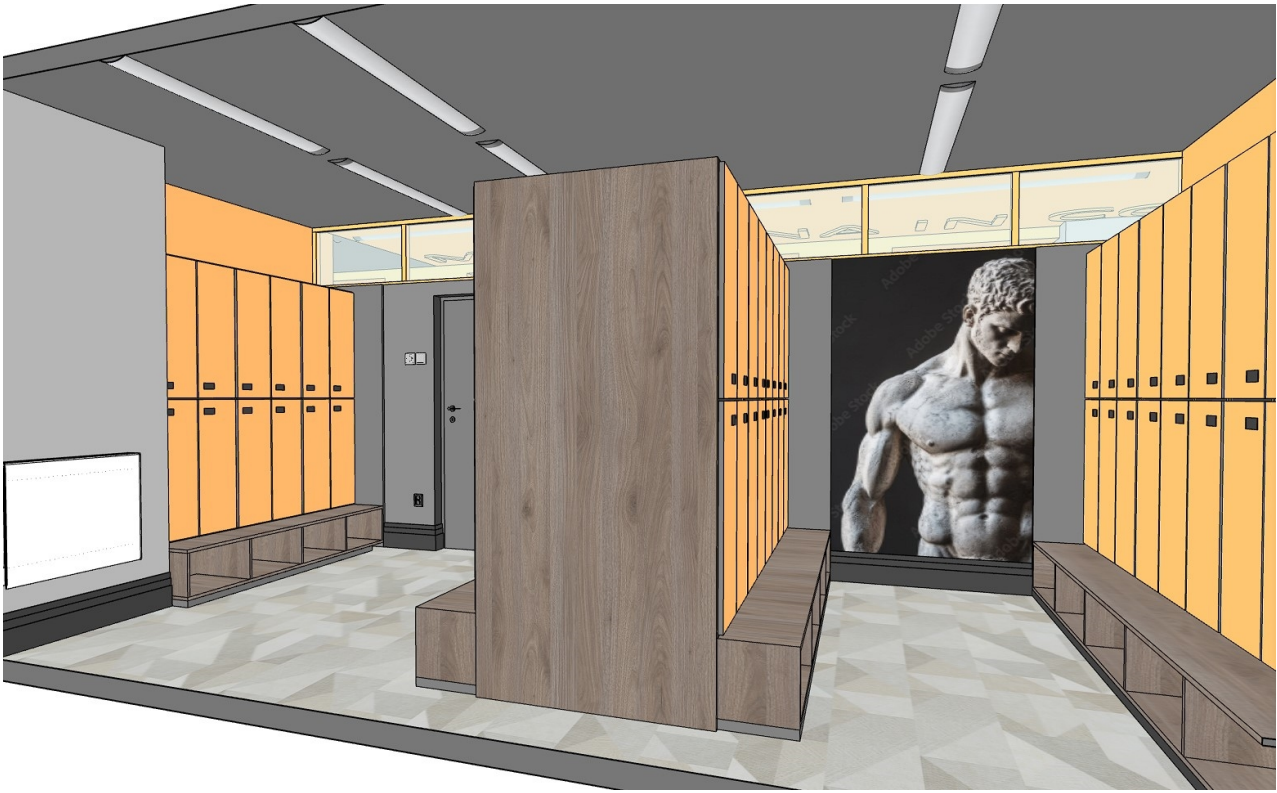

UWAGI:

1. Projekt aranżacji wnętrz chroniony jest prawem autorskim. Wszelkie prawa zastrzeżone.
2. Wszystkie wymiary są orientacyjne. Przed przystąpieniem do prac należy wszystkie wymiary sprawdzić na budowie.
3. Niejasności związane z projektem należy zgłosić projektantowi.
4. Wszelkie instalacje uwzględnione w projekcie należy wykonać zgodnie z wytycznymi dokumentacji architektoniczno-budowlanej z uwzględnieniem wytycznych zawartych w projekcie aranżacji. Wszelkie prace powinny być skonsultowane i wykonane przez Specjalistę.
5. Projekt należy rozpatrywać w całości.
6. Kolory widoczne na rysunkach są zależne od kalibracji monitora i drukarki. Faktyczne nazwy kolorów są podane w opisach.

obniżenia stropów

przeźroczyste, białe, gładkie w profilach stalowych malowanych proszkowo na pomarańczowo;
podział szyb według rysunku: równe tafle, równy podział rozmierzone od ściany skrajnej do ściany dzielącej szatnie;
wielkości tafli będą się delikatnie różnić w części "szatni damskiej" będą minimalnie większe; grubość ściany oddzielającej szatnie zamarkować osłoną z blachy

taśma led w listwie do podświetleń

taśma led w profilu wpuszczanym

ściany i zabudowy istniejące

ściany projektowane


zabudowy projektowane

szary NCS S4500N
pomarańczowy NCS 1080-Y40R / RAL 2011
czarny NCS S9000-N / RAL 9004

nr rysunku 27
skala 1:50
data czerwiec, 2025


Investor Miasto Siemiatycze
17-300 Siemiatycze ul. Pałacowa 2

Projektant mgr inż. arch. Magdalena Kuklińska

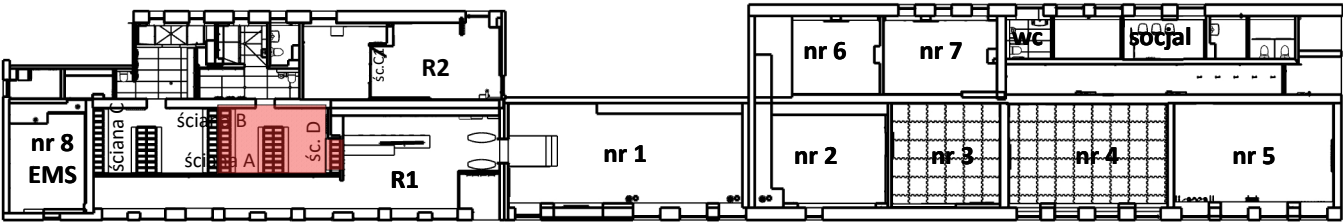

RZUT ZABUDOWY Z OZNACZENIEM OPISYWANEGO POMIESZCZENIA

WIDOK ŚCIANY - STAN ISTNIEJĄCY

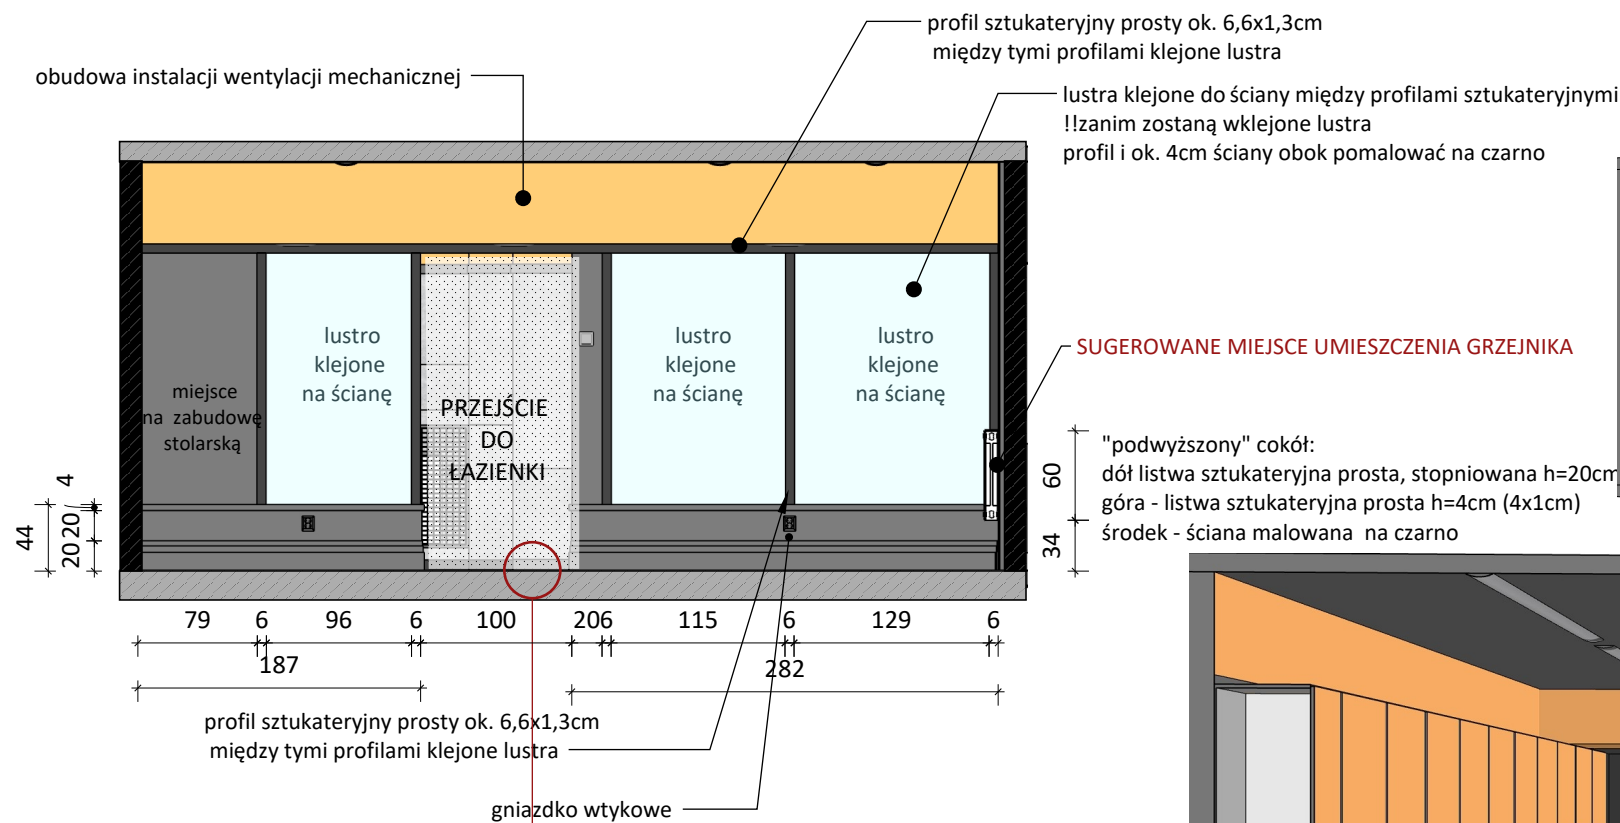

!!uwaga na różnicę wysokości posadzki!!
w łazienkach - gres gr. ok. 8 - 12mm + klej,
w szatniach winyl gr. 3-5mm
wylewając szlichtę zachować różnicę wysokości



UWAGI:

- Projekt aranżacji wnętrz chroniony jest prawem autorskim. Wszelkie prawa zastrzeżone.
- Wszystkie wymiary są orientacyjne. Przed przystąpieniem do prac należy wszystkie wymiary sprawdzić na budowie.
- Niejasności związane z projektem należy zgłosić projektantowi.
- Wszelkie instalacje uwzględnione w projekcie należy wykonać zgodnie z wytycznymi dokumentacji architektoniczno-budowlanej z uwzględnieniem wytycznych zawartych w projekcie aranżacji. Wszystkie prace powinny być skonsultowane i wykonane przez Specjalistę.
- Projekt należy rozpatrywać w całości.
- Kolory widoczne na rysunkach są zależne od kalibracji monitora i drukarki. Faktyczne nazwy kolorów są podane w opisach.

obniżenia stropów

przeźroczystość na wszelkie instalacje i urządzenia elektrotechniczne "miejsce Mocy"

taśma led w listwie do podświetleń

taśma led w profilu wpuszczanym

ściany i zabudowy istniejące

ściany projektowane

zabudowy projektowane

szary NCS S4500N

pomarańczowy NCS 1080-Y40R / RAL 2011

czarny NCS S9000-N / RAL 9004

nazwa rysunku

Szatnia męska ściana B

nr rysunku

28

skala

1:50

data

czerwiec, 2025


Investor

Miasto Siemiatycze

17-300 Siemiatycze ul. Pałacowa 2


Projektant


mgr inż. arch. Magdalena Kuklińska

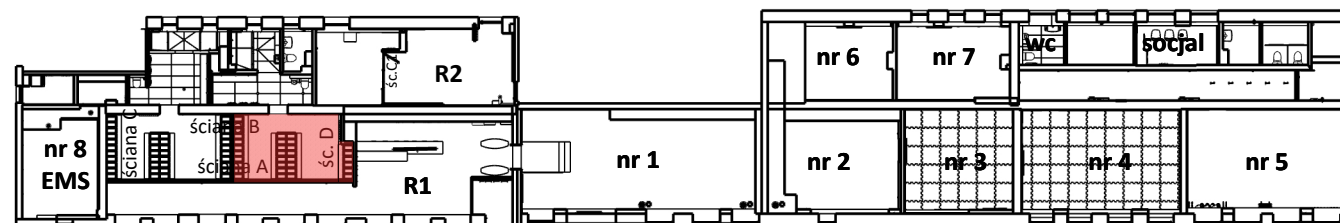

RZUT ZABUDOWY Z OZNACZENIEM OPISYWANEGO POMIESZCZENIA

WIDOK ŚCIANY - STAN ISTNIEJĄCY

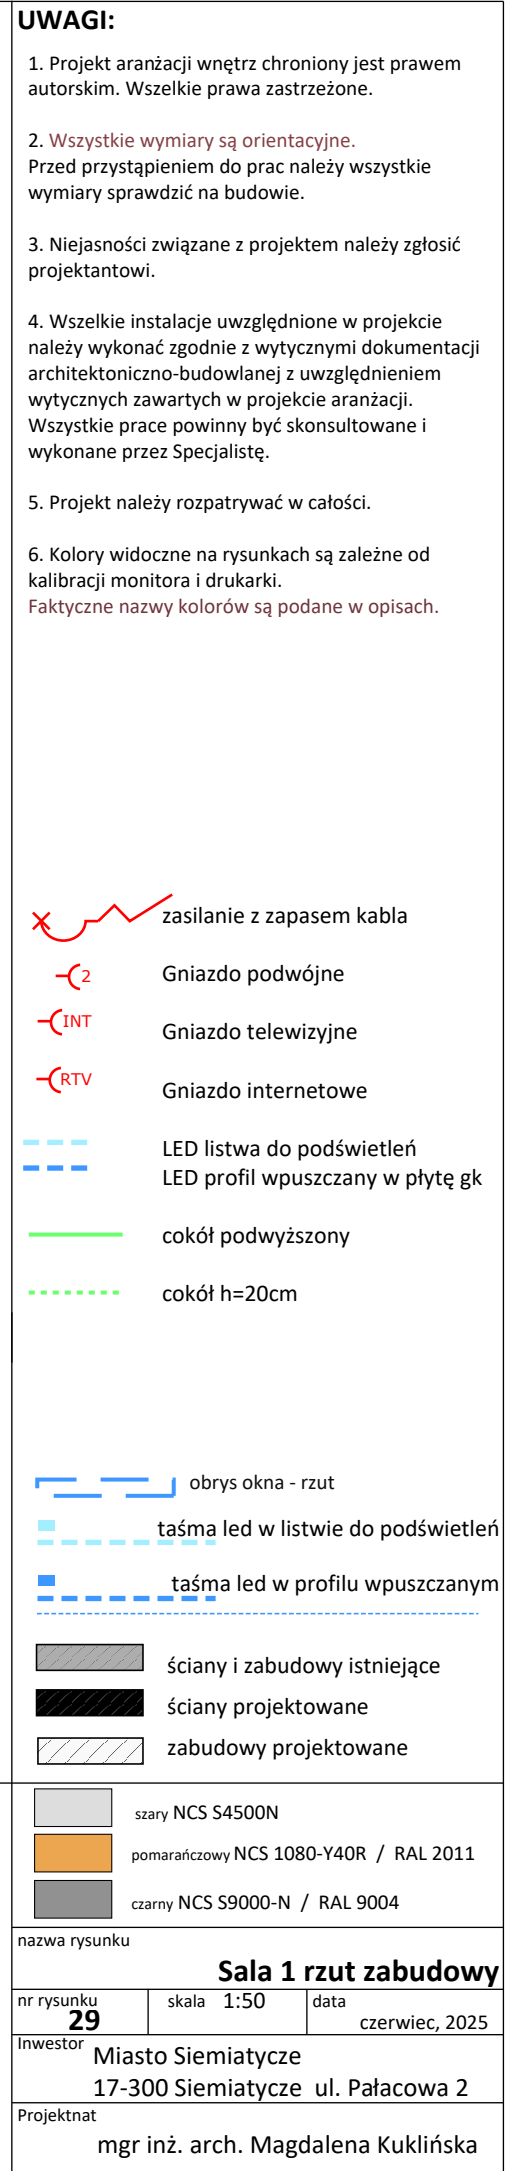

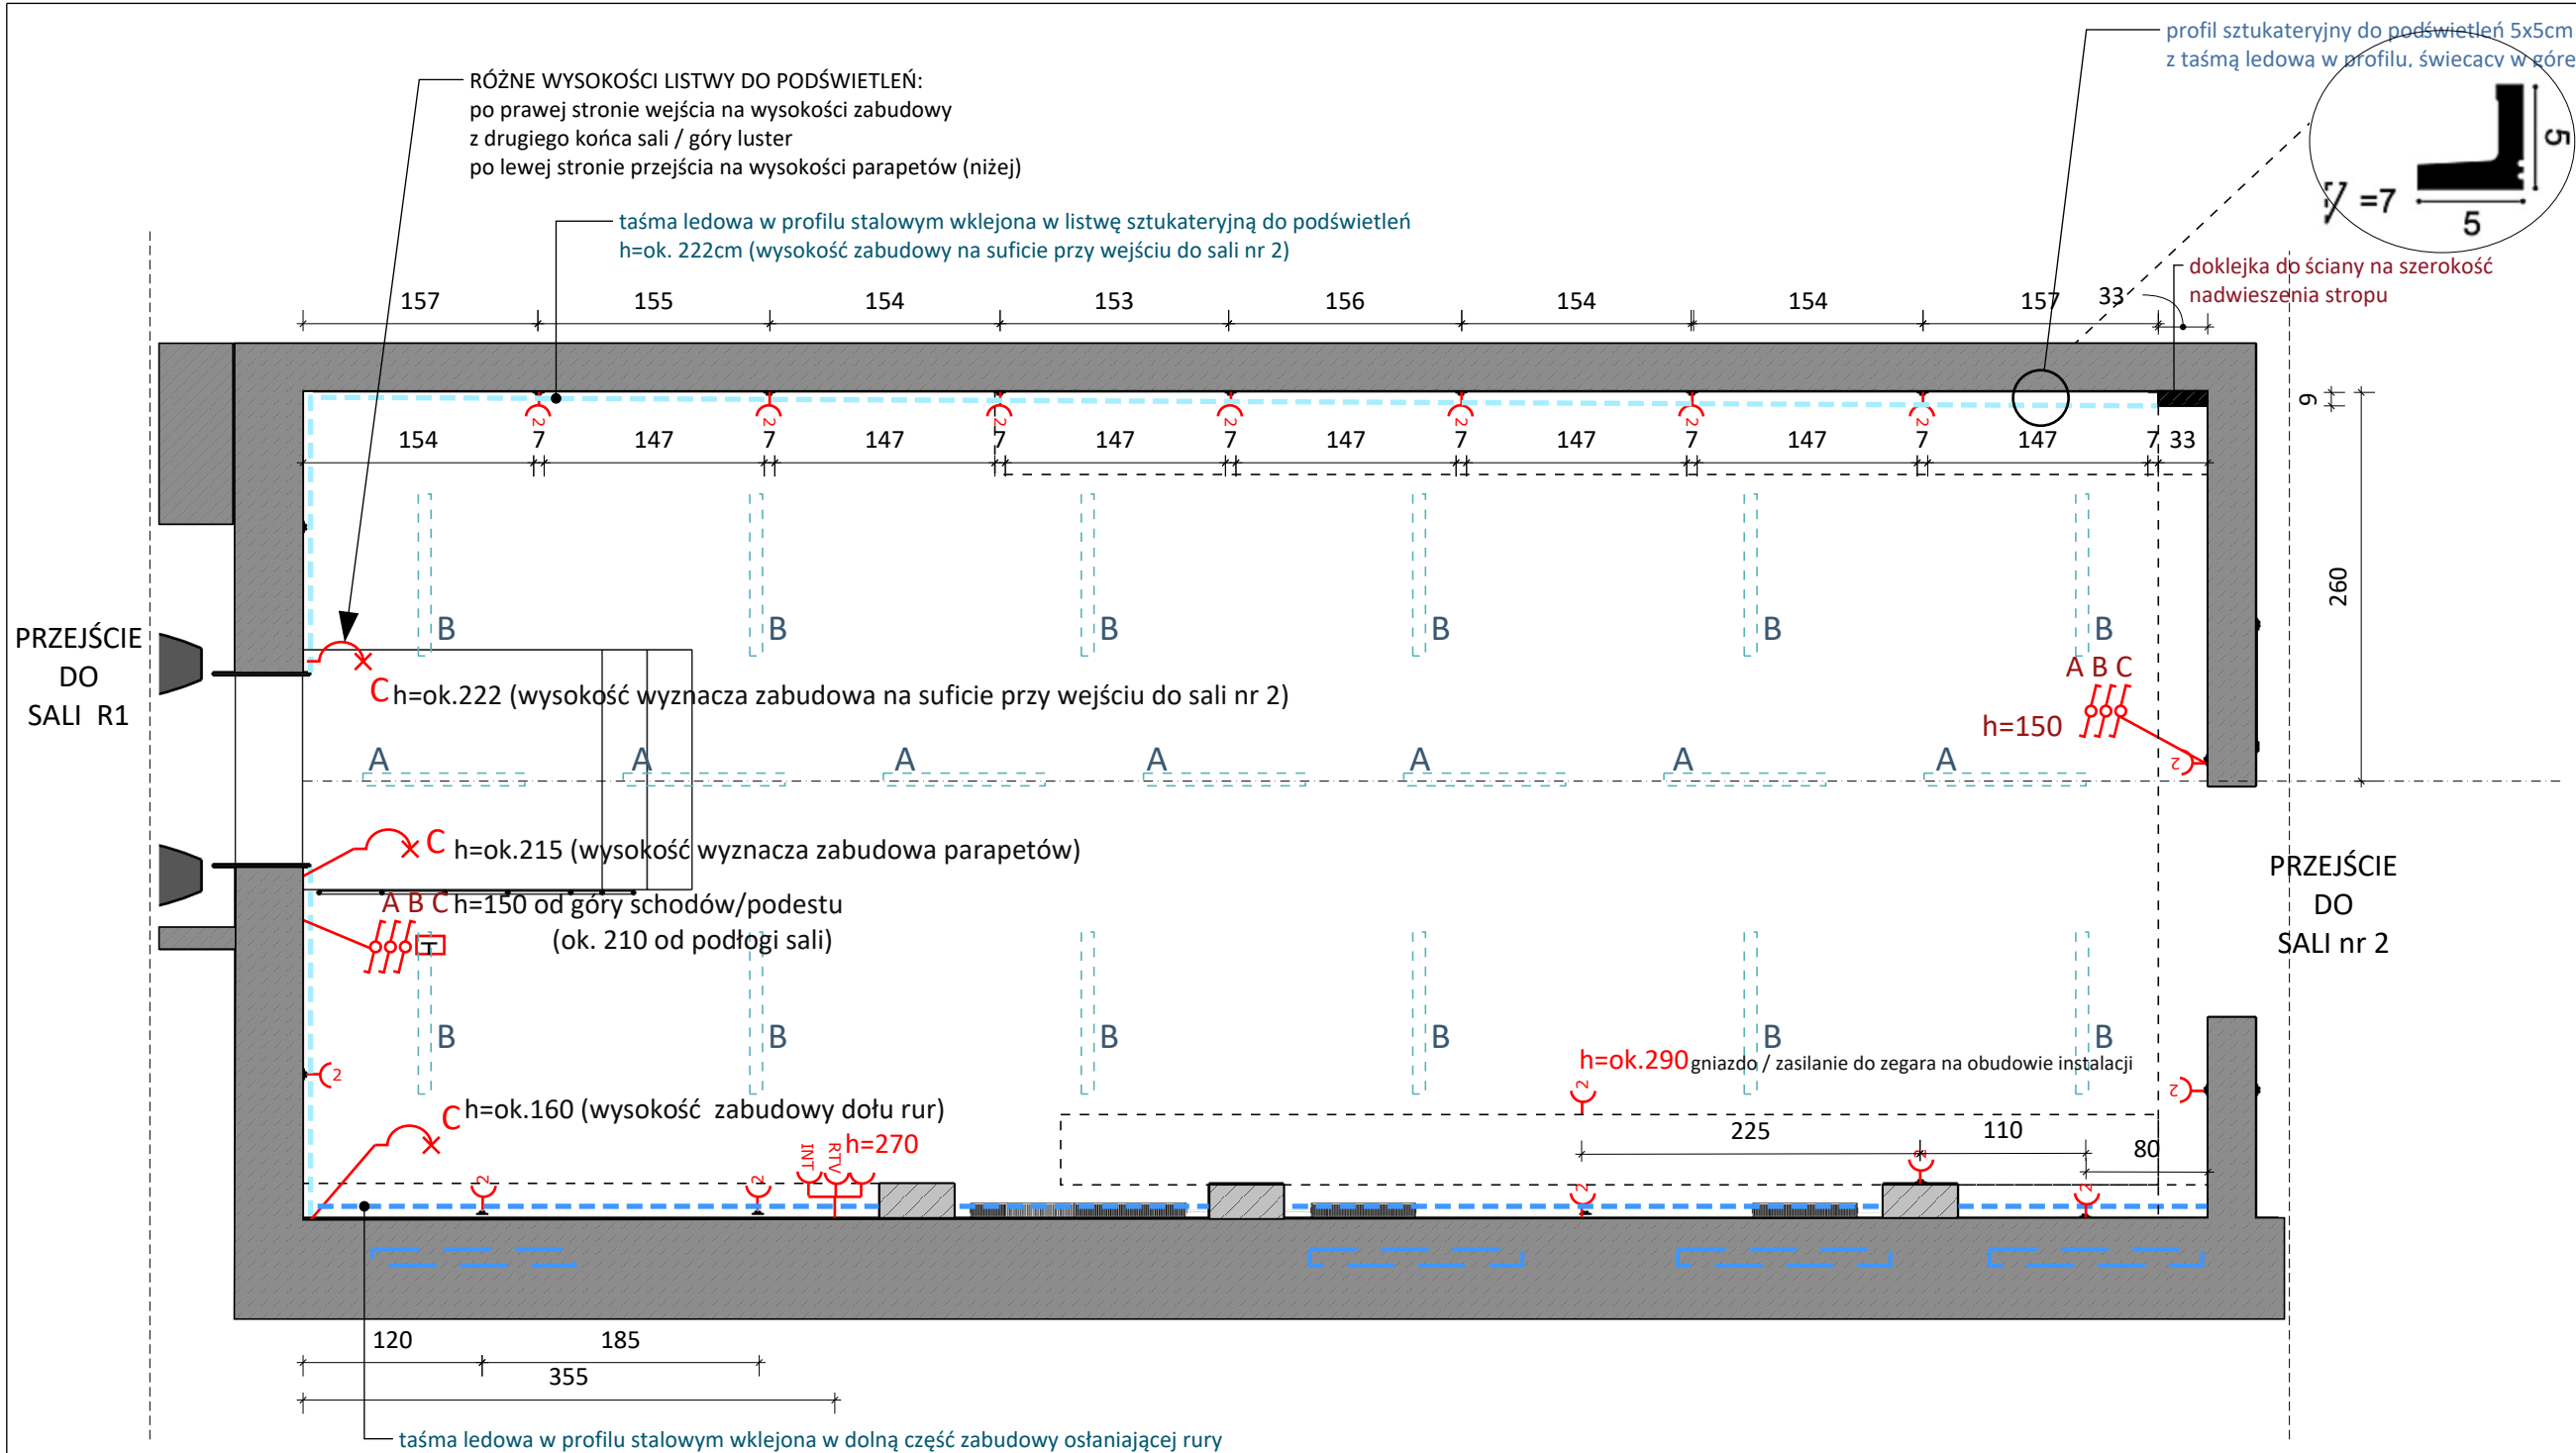

- UWAGI:**
- Projekt aranżacji wnętrz chroniony jest prawem autorskim. Wszelkie prawa zastrzeżone.
 - Wszystkie wymiary są orientacyjne. Przed przystąpieniem do prac należy wszystkie wymiary sprawdzić na budowie.
 - Niejasności związane z projektem należy zgłosić projektantom.
 - Wszelkie instalacje uwzględnione w projekcie należy wykonać zgodnie z wytycznymi dokumentacji architektoniczno-budowlanej z uwzględnieniem wytycznych zawartych w projekcie aranżacji. Wszystkie prace powinny być skonsultowane i wykonane przez Specjalistę.
 - Projekt należy rozpatrywać w całości.
 - Kolory widoczne na rysunkach są zależne od kalibracji monitora i drukarki. Faktyczne nazwy kolorów są podane w opisach.

- zasilanie z zapasem kabla
zasilanie ze ściany kinkiet (do LED)
- oświetlenie sufitowe
- Gniazdo podwójne
- Gniazdo telewizyjne
- Gniazdo internetowe
- LED listwa do podświetleń
- LED profil wpuszczany w płytę gk
- łącznik / przycisk pojedynczy
- łącznik / przycisk schodowy
- termostat
- Przyłącze wod.-kan.
(woda ciepła/zimna)
- obrys okna - rzut
- taśma led w listwie do podświetleń
- taśma led w profilu wpuszczanym
- ściany i zabudowy istniejące
- ściany projektowane
- zabudowy projektowane


wszystkie gniazda wtykowe ogólnego przeznaczenia (nie opisane wysokości)
montować na h=ok. 30cm nad posadzką (według projektu technicznego)

!!ważne - barwa światła WSZYSTKICH opraw ma być taka sama
dopasować temperaturę barwową ledów do barwy światła opraw już istniejących w pomieszczeniach


A - oprawy stropowe, istniejące, ale ze zmianą układu (na środku),
włącznik schodowy, 2 pkt włączania: przy obu wejściach do sali nr 1

B - oprawy stropowe istniejące po bokach sali - zostają w tym samym układzie
włącznik / przycisk schodowy, 2 pkt włączania j.w.


C (C1-C3) - taśmy ledowe: C1 i C2 w listwie sztukateryjnej do podświetleń,
h=ok.208cm na ścianie B i części ściany C i h=ok.215 na części ściany C;
C3 - taśma ledowa w dolnej płaszczyźnie zabudowy pod oknami
włącznik / przycisk schodowy, 2pkt włączania j.w.

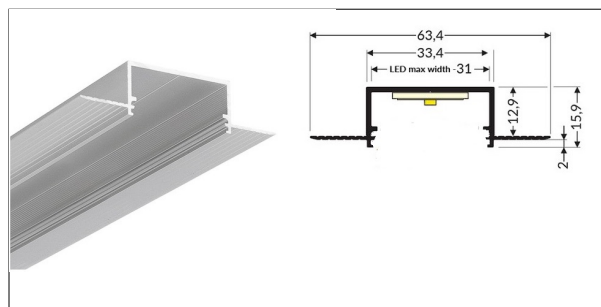

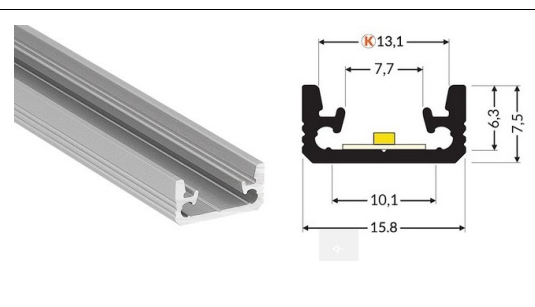


profil led do wbudowania w płytę gk

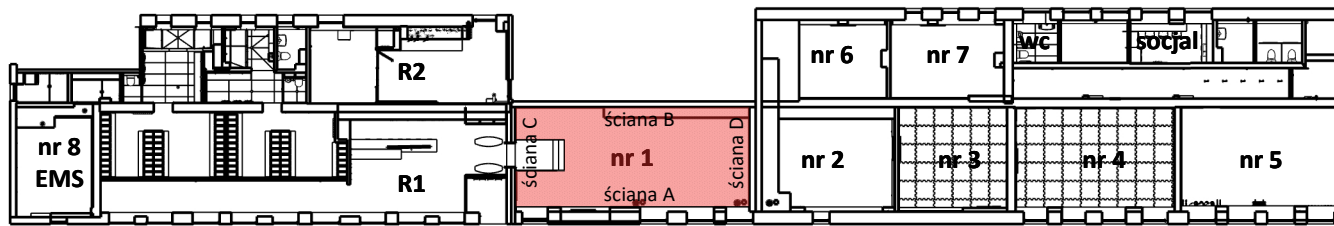


profil led typu floor
do wbudowania w gres i płyty laminowane



RZUT ZABUDOWY Z OZNACZENIEM OPISYWANEGO POMIESZCZENIA

	szary NCS S4500N	
	pomarańczowy NCS 1080-Y40R / RAL 2011	
	czarny NCS S9000-N / RAL 9004	
nazwa rysunku		
Sala nr 1 schemat układu elektryki		
nr rysunku	skala 1:50	data
30		czerwiec, 2025
Investor	Miasto Siemiatycze	
	17-300 Siemiatycze ul. Pałacowa 2	
Projektant	mgr inż. arch. Magdalena Kuklińska	

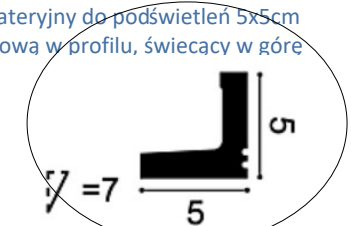

	UWAGI:
--	---------------


1. Projekt aranżacji wnętrza chroniony jest prawem autorskim. Wszelkie prawa zastrzeżone.
2. **Wszystkie wymiary są orientacyjne.**
Przed przystąpieniem do prac należy wszystkie wymiary sprawdzić na budowie.
3. Niejasności związane z projektem należy zgłosić projektantowi.
4. Wszelkie instalacje uwzględnione w projekcie należy wykonać zgodnie z wytycznymi dokumentacji architektoniczno-budowlanej z uwzględnieniem wytycznych zawartych w projekcie aranżacji. Wszystkie prace powinny być skonsultowane i wykonane przez Specjalistę.
5. Projekt należy rozpatrywać w całości.
6. Kolory widoczne na rysunkach są zależne od kalibracji monitora i drukarki.
Faktyczne nazwy kolorów są podane w opisach.




- taśma led w listwie do podświetleń

- taśma led w profilu wpuszczanym

 ściany i zabudowy istniejące

ściany projektowane

 zabudowy projektowane

   	szary NCS S4500N
	pomarańczowy NCS 1080-Y40R / RAL 2011
	czarny NCS S9000-N / RAL 9004

nazwa rysunku


nr rysunku 32	skala 1:50	data czerwiec, 2025
-------------------------	------------	------------------------

Investor	Miasto Siemiatycze 17-300 Siemiatycze ul. Pałacowa 2
----------	---


Projektant	mgr inż. arch. Magdalena Kuklińska
------------	------------------------------------




WIDOK ŚCIANY - STAN ISTNIEJĄCY

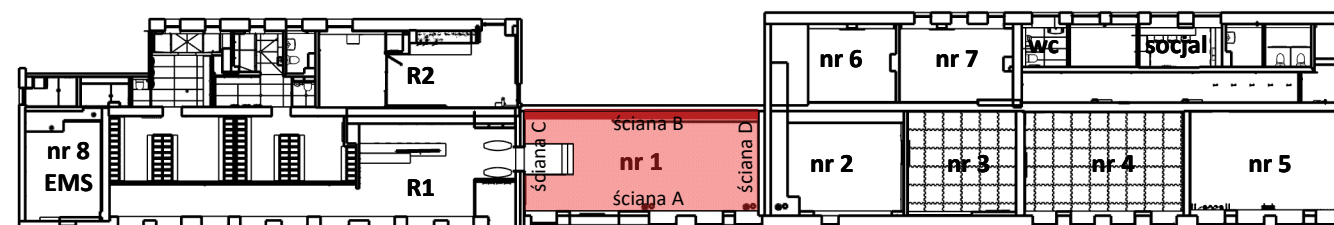

RZUT ZABUDOWY Z OZNACZENIEM OPISYWANEGO POMIESZCZENIA

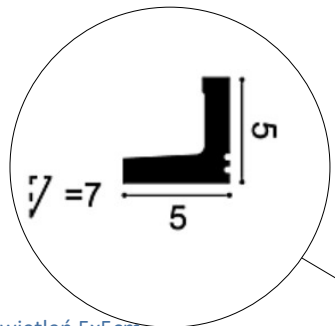



profil sztukateryjny do podświetleń 5x5cm z taśmą ledową w profilu, świecący w górę dół sztukaterii nad zabudową z płyty gk parapet z płyty laminowanej dołożony do sztukaterii

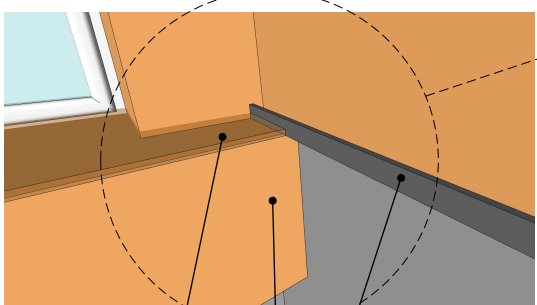

parapet z płyty laminowanej
obudowa grzejników / pionów
listwa sztukateryjna z taśmą led

taśma ledowa w profilu wpuszczanym w płytę gk wklejona tuż przy ścianie w dolnej części zabudowy gk osłaniającej rury

zabudowa pionów co, zaworów i grzejników z płyty gk z taśmą led w dolnej płaszczyźnie zabudowy;
zabudowa uzupełniona elementami stolarki:
- płyta laminowana pomarańczowa jako parapety wysunięte o ok. 2cm poza obrys zabudowy
- płyta laminowana drewnopodobna jako półki
- siatka stalowa w ramie usztywniającej jako osłona grzejników

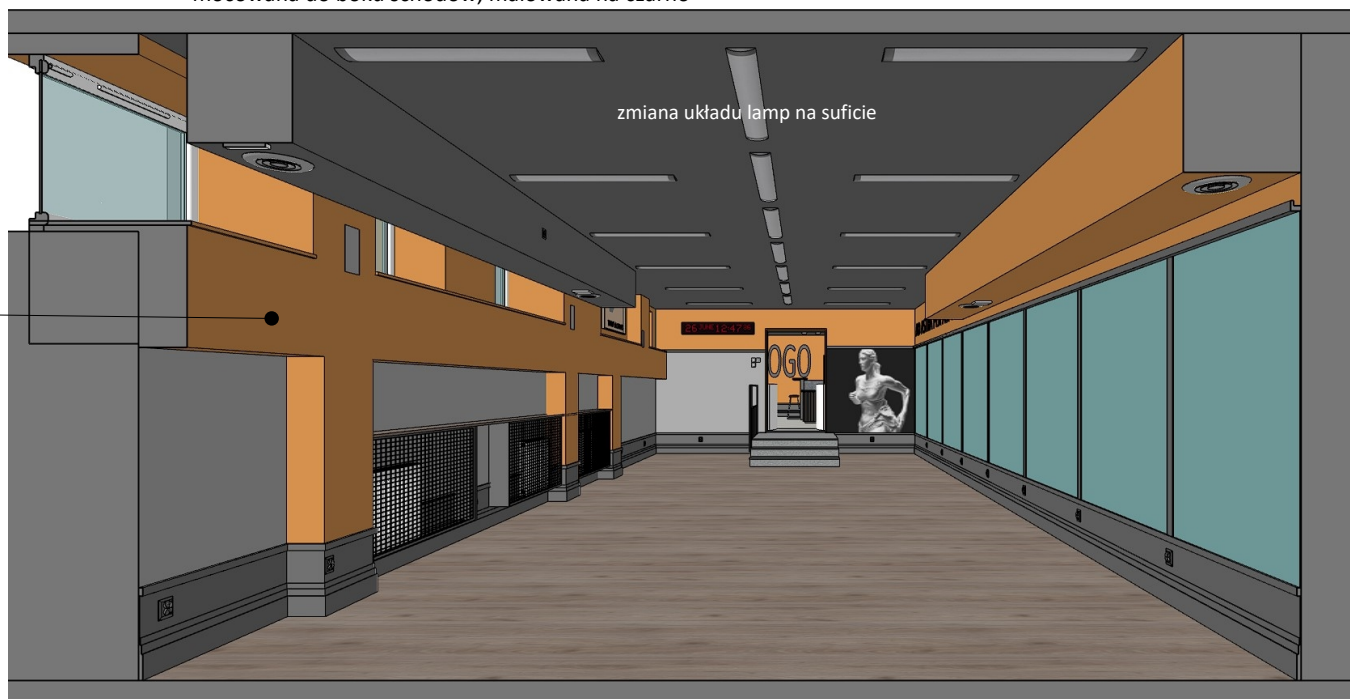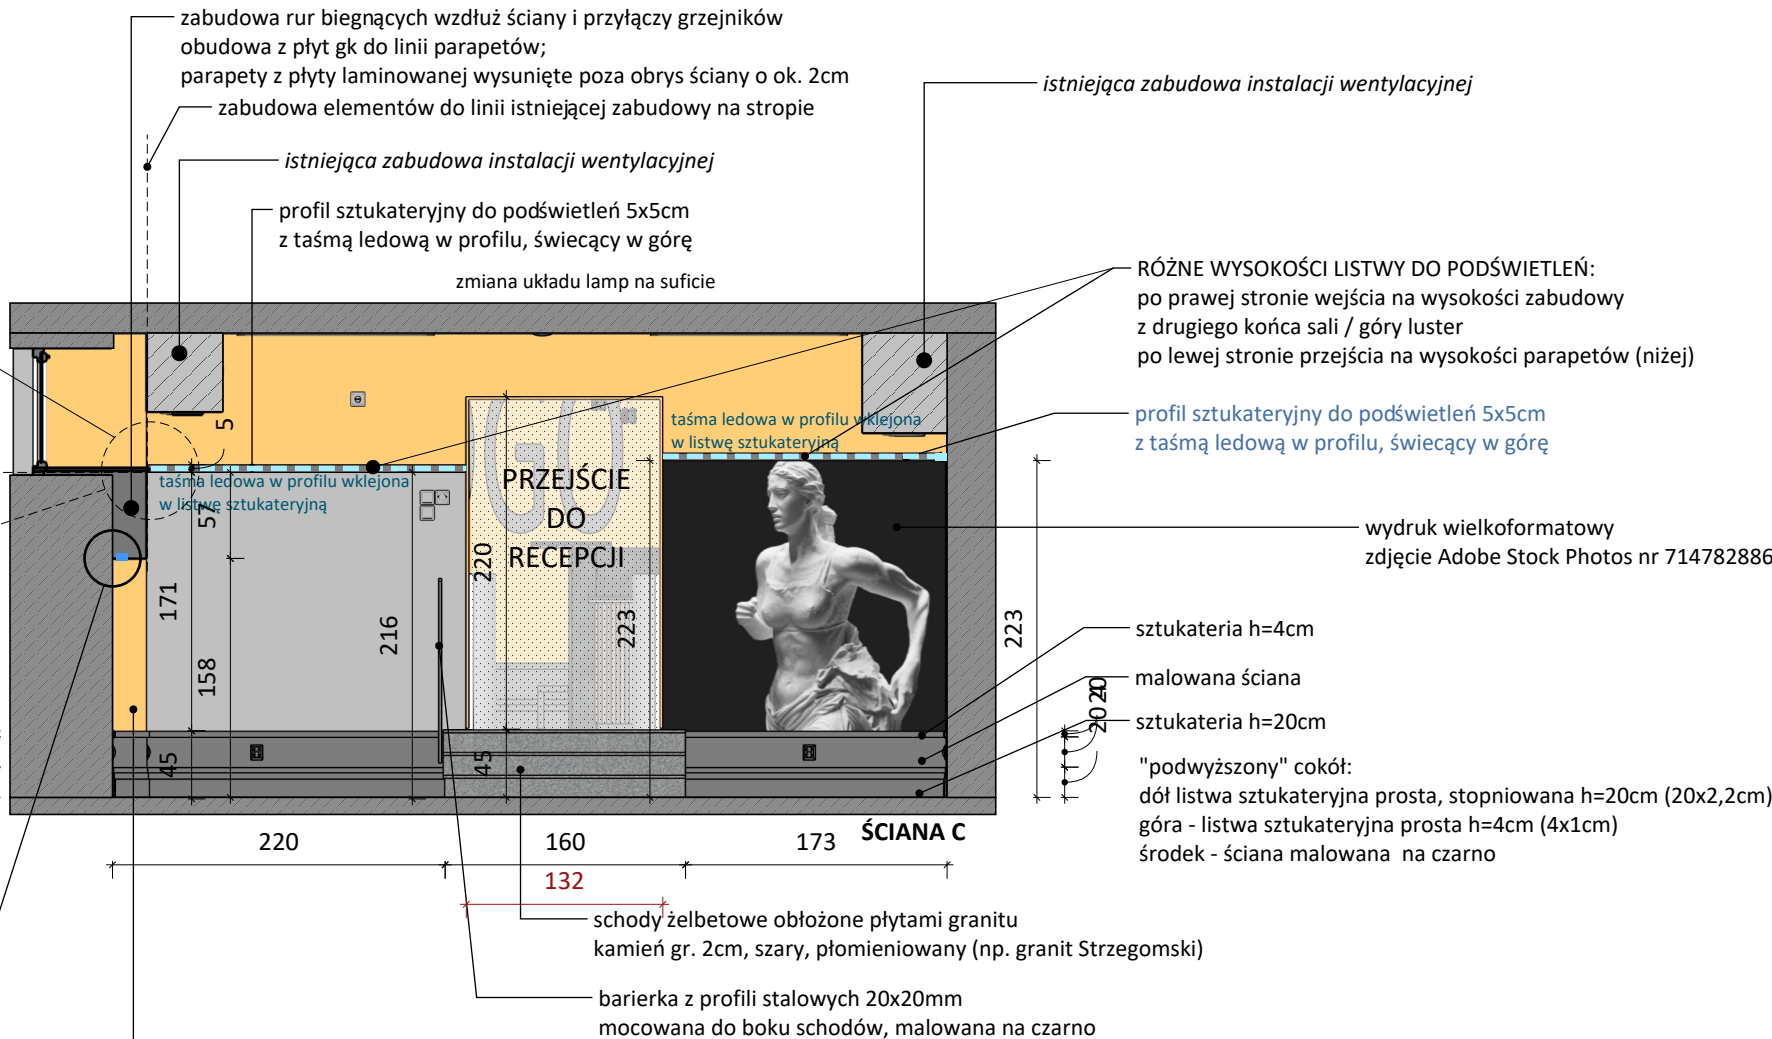

WIDOK

UWAGI:

1. Projekt aranżacji wnętrz chroniony jest prawem autorskim. Wszelkie prawa zastrzeżone.
2. Wszystkie wymiary są orientacyjne. Przed przystąpieniem do prac należy wszystkie wymiary sprawdzić na budowie.
3. Niejasności związane z projektem należy zgłosić projektantowi.
4. Wszelkie instalacje uwzględnione w projekcie należy wykonać zgodnie z wytycznymi dokumentacji architektoniczno-budowlanej z uwzględnieniem wytycznych zawartych w projekcie aranżacji. Wszystkie prace powinny być skonsultowane i wykonane przez Specjalistę.
5. Projekt należy rozpatrywać w całości.
6. Kolory widoczne na rysunkach są zależne od kalibracji monitora i drukarki. Faktyczne nazwy kolorów są podane w opisach.


taśma led w listwie do podświetleń

taśma led w profilu wpuszczanym

ściany i zabudowy istniejące
ściany projektowane
zabudowy projektowane

szary NCS S4500N
pomarańczowy NCS 1080-Y40R / RAL 2011
czarny NCS S9000-N / RAL 9004

nazwa rysunku		
Sala nr 1 ściana C		
nr rysunku	skala	data
33	1:50	czerwiec, 2025
Inwestor		
Miasto Siemiatycze		
17-300 Siemiatycze ul. Pałacowa 2		
Projektant		
mgr inż. arch. Magdalena Kuklińska		

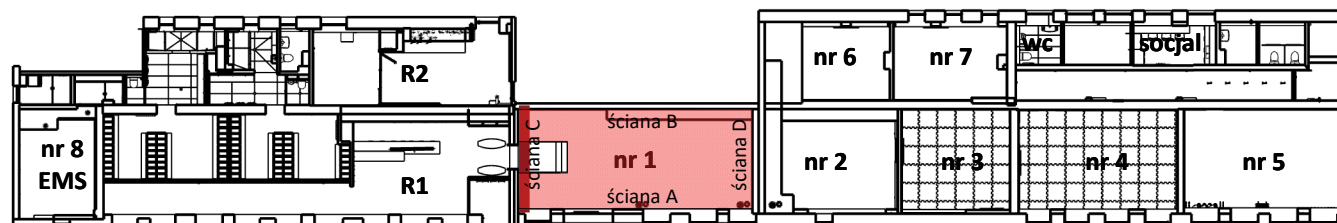

RZUT ZABUDOWY Z OZNACZENIEM OPISYWANEGO POMIESZCZENIA



WIDOK ŚCIANY - STAN ISTNIEJĄCY


profil sztukateryjny do podświetleń 5x5cm
z taśmą ledową w profilu, świecący w górę

dobudowana ściana do wysokości obudowy na stropie
na szerokość tej obudowy na stropie

sztukateria h=4cm
malowana ściana
sztukateria h=20cm

"podwyższony" cokół:
dół listwa sztukateryjna prosta, stopniowana h=20cm (20x2,2cm)
góra - listwa sztukateryjna prosta h=4cm (4x1cm)
środek - ściana malowana na czarno

profil sztukateryjny do podświetleń 5x5cm
z taśmą ledową w profilu, świecący w górę

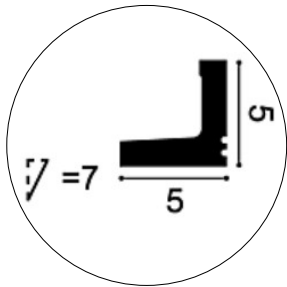


lustra klejone do ściany między profilami sztukateryjnymi
!!zanim zostaną wklejone lustra profil i ok. 4cm ściany obok pomalować na czarno

profil sztukateryjny prosty ok. 6,6x1,3cm
między tymi profilami klejone lustra


"podwyższony" cokół:
dół listwa sztukateryjna prosta, stopniowana h=20cm (20x2,2cm)
góra - listwa sztukateryjna prosta h=4cm (4x1cm)
środek - ściana malowana na czarno

gniazdka wtykowe w osiach profili sztukateryjnych

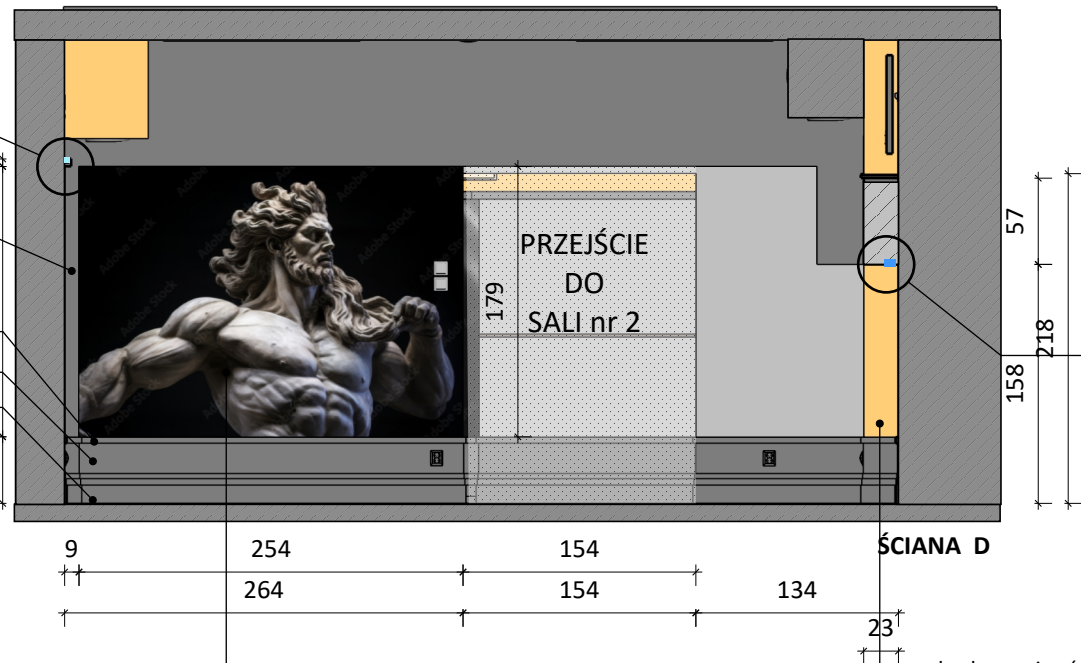

zabudowa pionów co, zaworów i grzejników z płyty gk
z taśmą led w dolnej płaszczyźnie zabudowy;
zabudowa uzupełniona elementami stolarki:
- płyta laminowana pomarańczowa jako parapety wysunięte o ok. 2cm poza obrys zabudowy
- płyta laminowana drewnopodobna jako półki
- siatka stalowa w ramie usztywniającej jako osłona grzejników


wydruk wielkoformatowy
zdjęcie Adobe Stock Photos nr 808862278

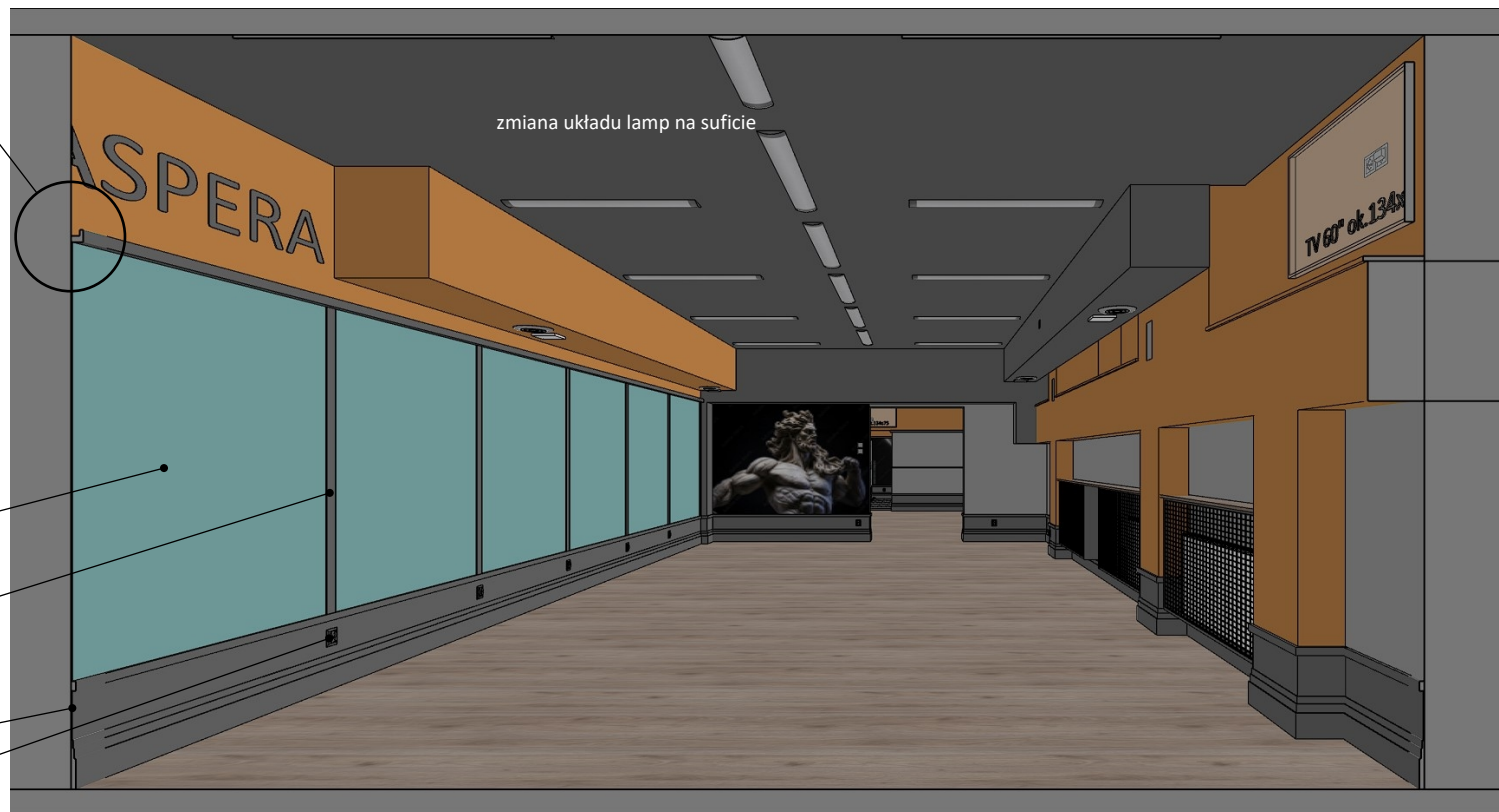

WIDOK



WIDOK ŚCIANY - STAN ISTNIEJĄCY

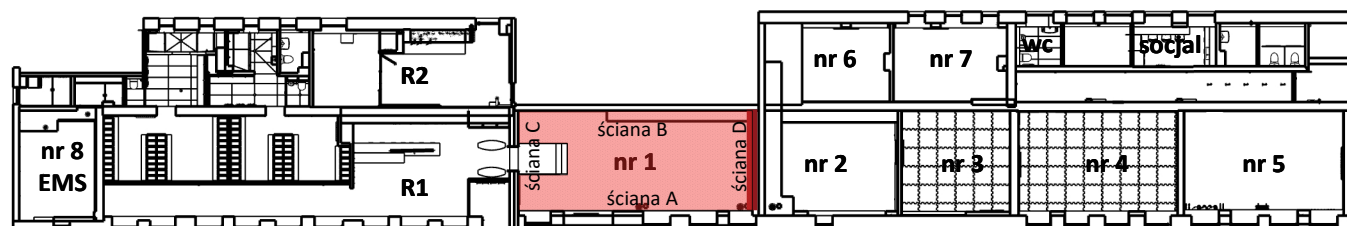

RZUT ZABUDOWY Z OZNACZENIEM OPISYWANEGO POMIESZCZENIA

UWAGI:

- Projekt aranżacji wnętrz chroniony jest prawem autorskim. Wszelkie prawa zastrzeżone.
- Wszystkie wymiary są orientacyjne. Przed przystąpieniem do prac należy wszystkie wymiary sprawdzić na budowie.
- Niejasności związane z projektem należy zgłosić projektantowi.
- Wszelkie instalacje uwzględnione w projekcie należy wykonać zgodnie z wytycznymi dokumentacji architektoniczno-budowlanej z uwzględnieniem wytycznych zawartych w projekcie aranżacji. Wszystkie prace powinny być skonsultowane i wykonane przez Specjalistę.
- Projekt należy rozpatrywać w całości.
- Kolory widoczne na rysunkach są zależne od kalibracji monitora i drukarki. Faktyczne nazwy kolorów są podane w opisach.


taśma led w listwie do podświetleń

taśma led w profilu wpuszczanym

ściany i zabudowy istniejące
ściany projektowane
zabudowy projektowane

szary NCS S4500N
pomarańczowy NCS 1080-Y40R / RAL 2011
czarny NCS S9000-N / RAL 9004

nazwa rysunku
Sala nr 1 ściana D
nr rysunku 34 skala 1:50 data czerwiec, 2025
Inwestor Miasto Siemiatycze 17-300 Siemiatycze ul. Pałacowa 2
Projektant mgr inż. arch. Magdalena Kuklińska

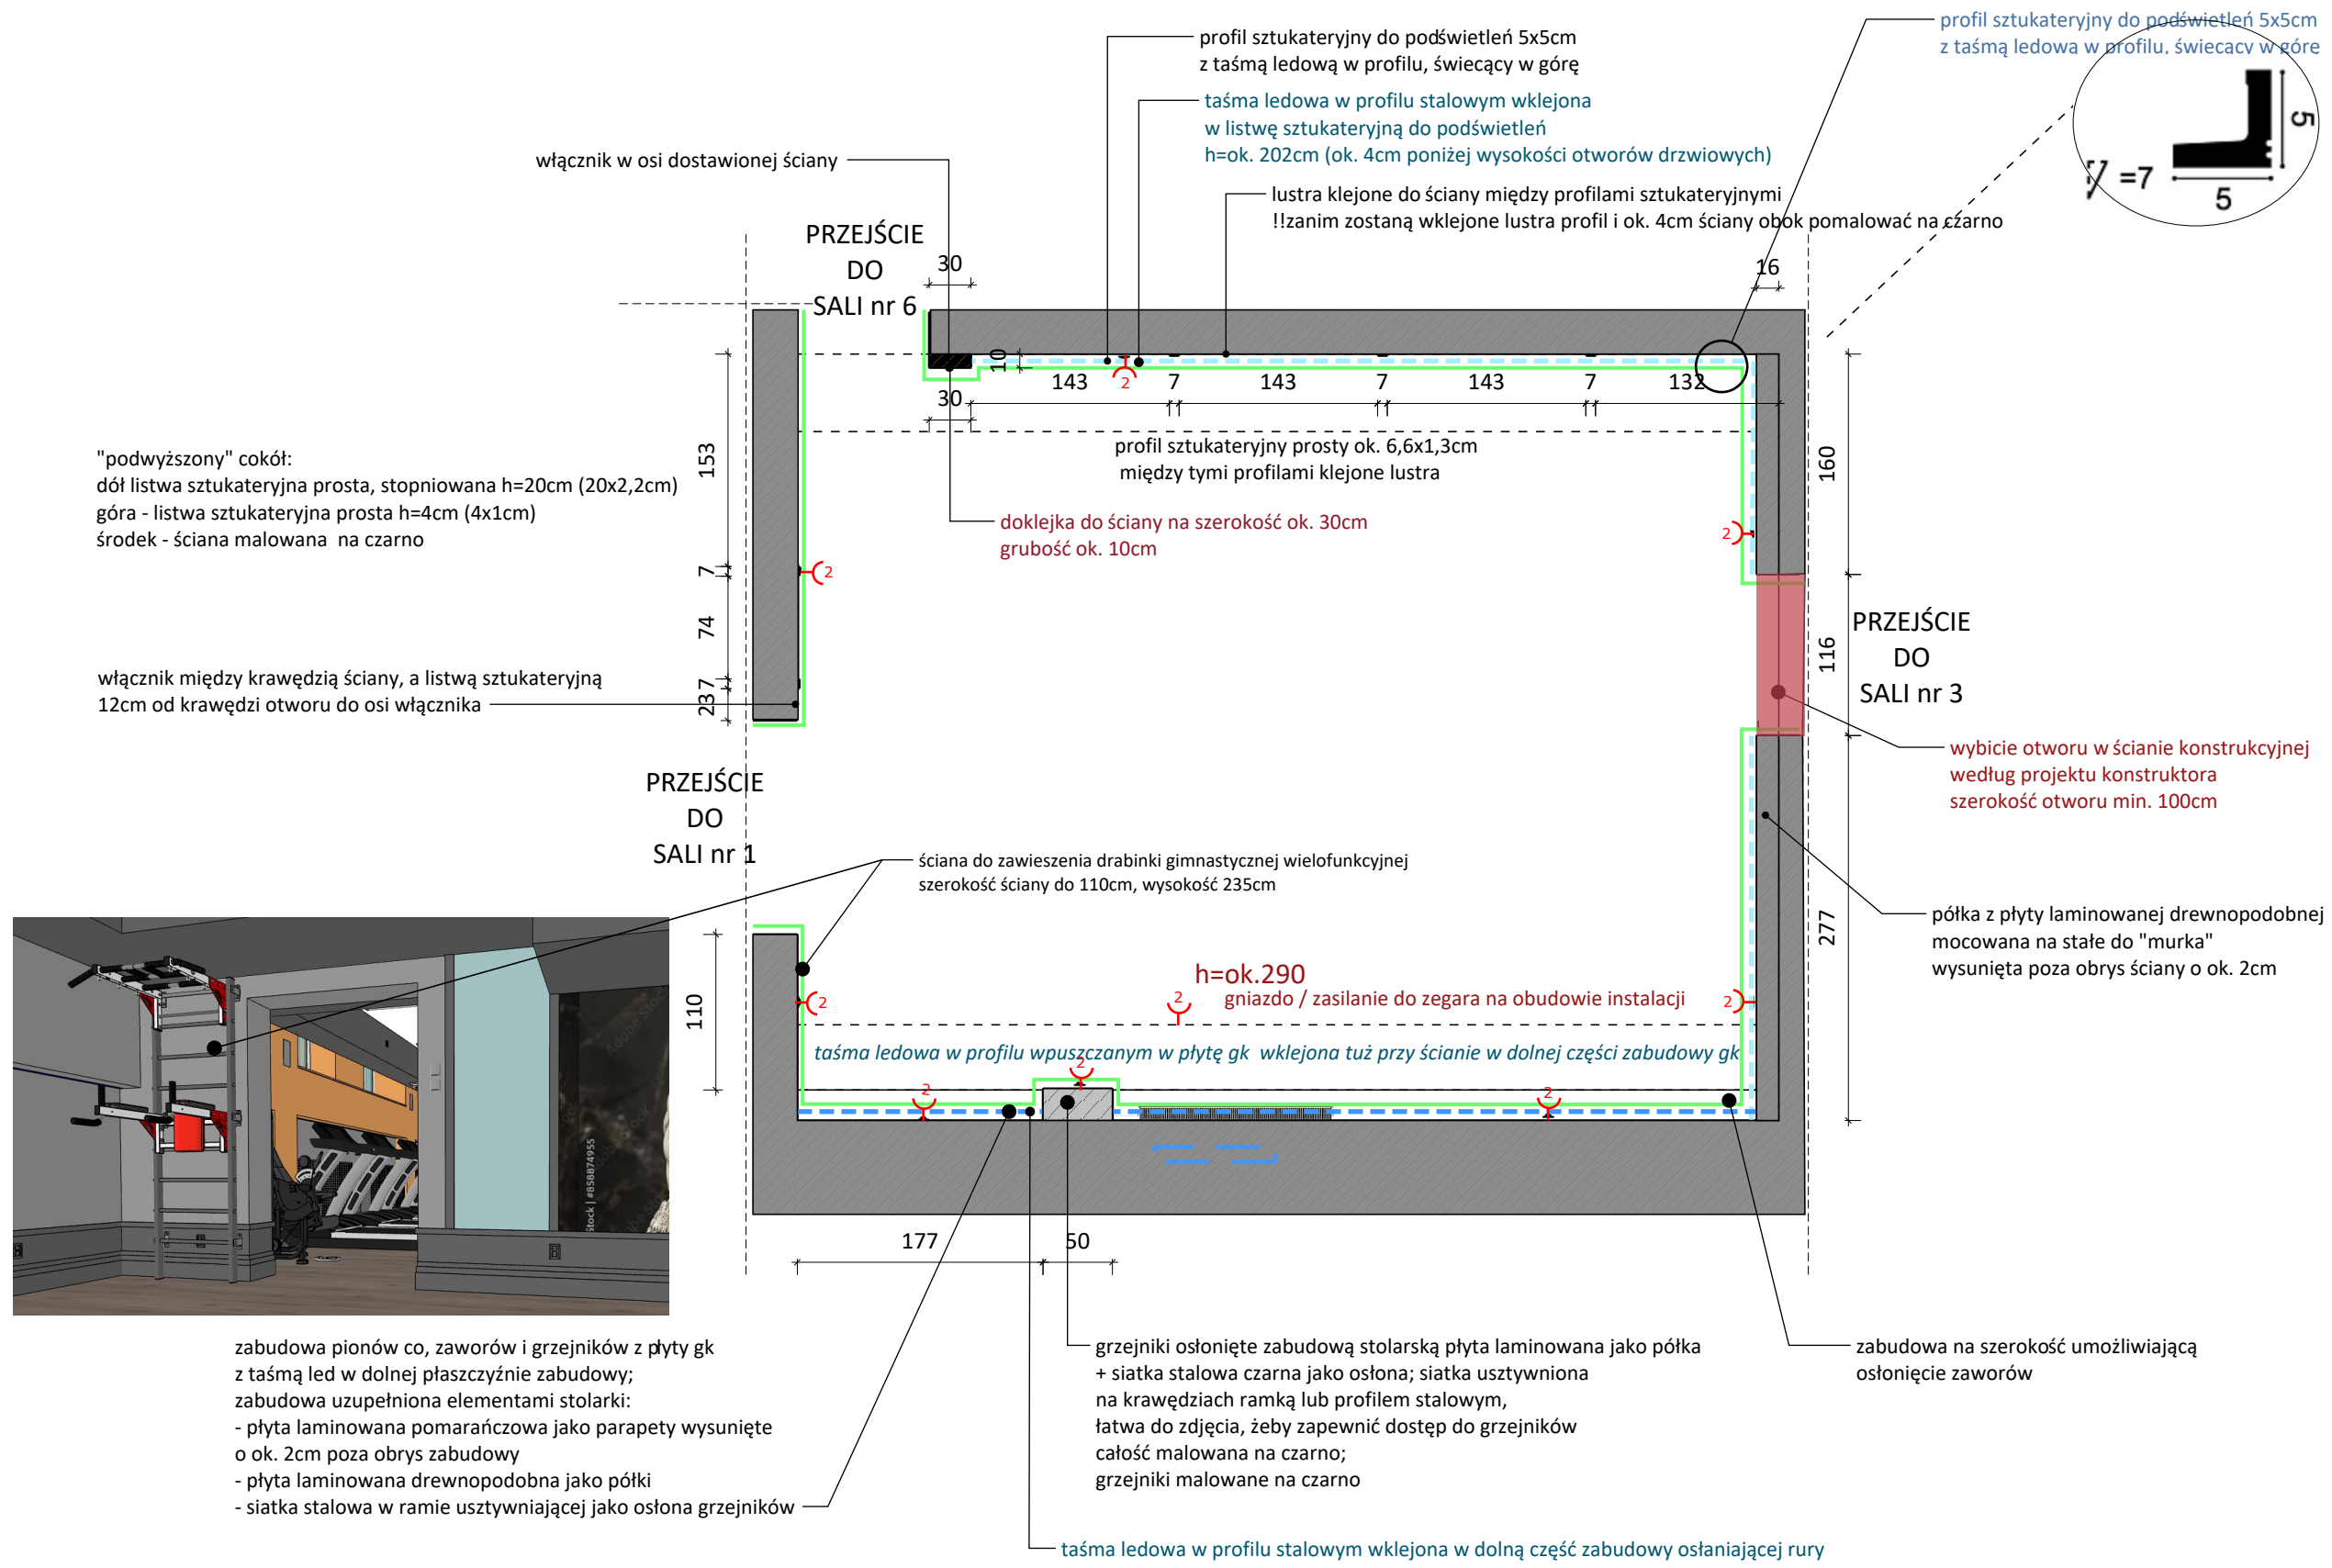

- UWAGI:**
- Projekt aranżacji wnętrz chroniony jest prawem autorskim. Wszelkie prawa zastrzeżone.
 - Wszystkie wymiary są orientacyjne. Przed przystąpieniem do prac należy wszystkie wymiary sprawdzić na budowie.
 - Niejasności związane z projektem należy zgłosić projektantowi.
 - Wszelkie instalacje uwzględnione w projekcie należy wykonać zgodnie z wytycznymi dokumentacji architektoniczno-budowlanej z uwzględnieniem wytycznych zawartych w projekcie aranżacji. Wszystkie prace powinny być skonsultowane i wykonane przez Specjalistę.
 - Projekt należy rozpatrywać w całości.
 - Kolory widoczne na rysunkach są zależne od kalibracji monitora i drukarki. Faktyczne nazwy kolorów są podane w opisach.

zasilanie z zapasem kabla

Gniazdo podwójne

Gniazdo telewizyjne

Gniazdo internetowe

LED listwa do podświetleń

LED profil wpuszczany w płytę gk

cokół podwyższony

cokół h=20cm

obrys okna - rzut



taśma led w listwie do podświetleń

taśma led w profilu wpuszczanym


ściany i zabudowy istniejące

ściany projektowane

zabudowy projektowane

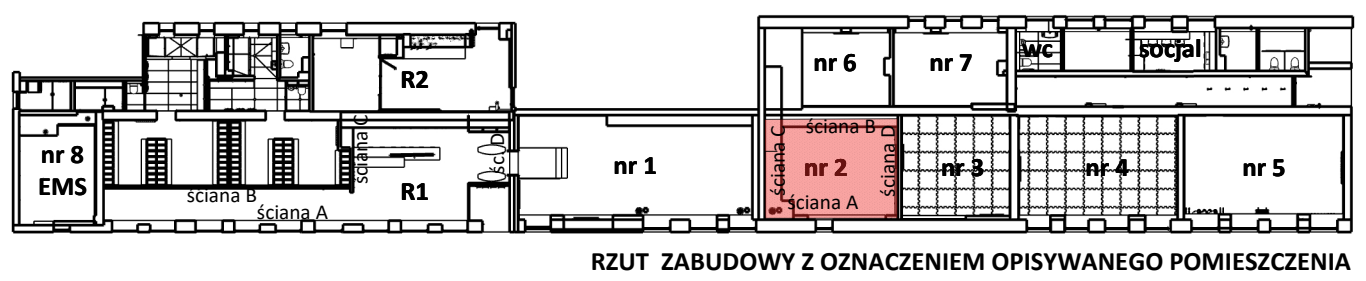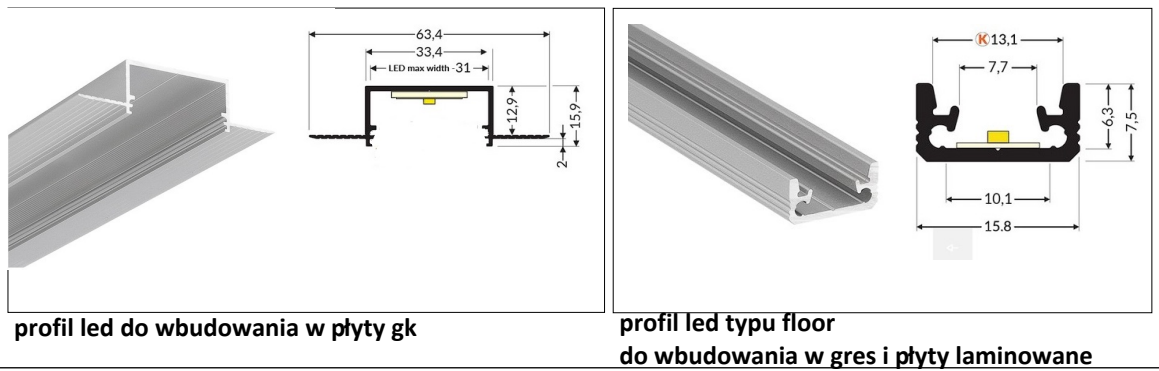

szary NCS S4500N		
pomarańczowy NCS 1080-Y40R / RAL 2011		
czarny NCS S9000-N / RAL 9004		
nazwa rysunku		
Sala nr 2 rzut zabudowy		
nr rysunku	skala	data
35	1:50	czerwiec, 2025
Inwestor		
Miasto Siemiatycze		
17-300 Siemiatycze ul. Pałacowa 2		
Projektant		
mgr inż. arch. Magdalena Kuklińska		

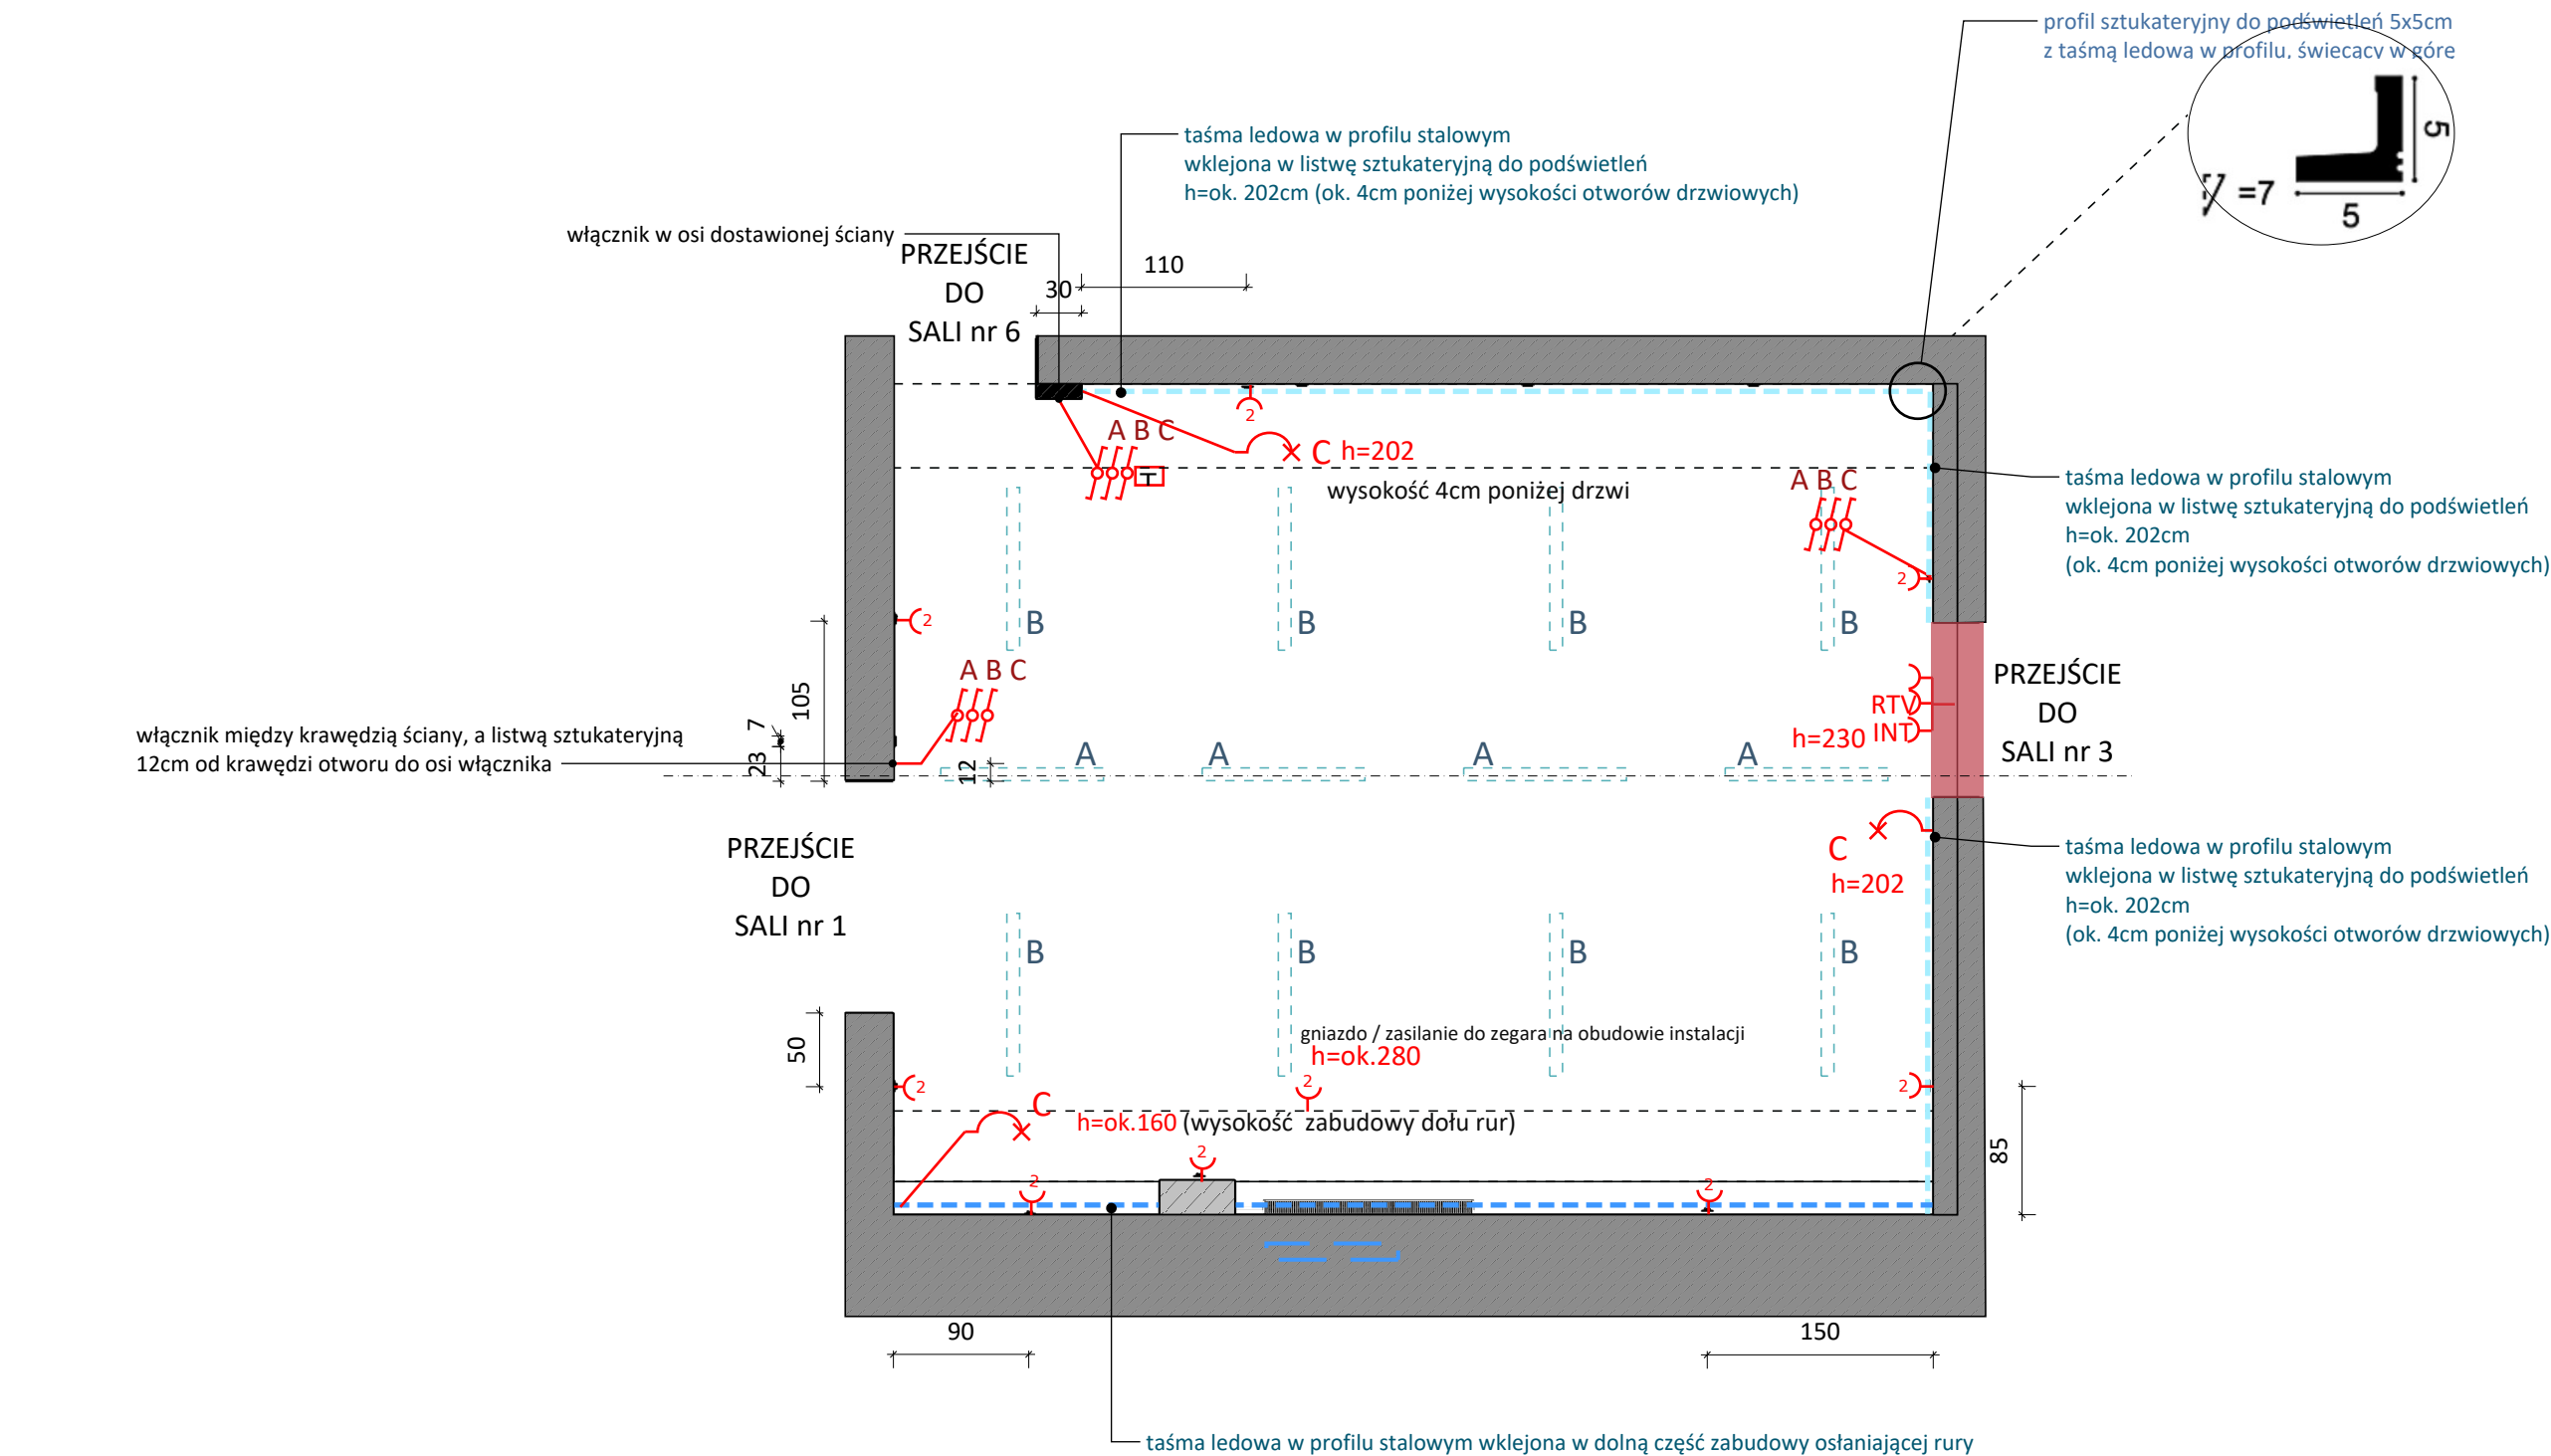

- UWAGI:**
- Projekt aranżacji wnętrz chroniony jest prawem autorskim. Wszelkie prawa zastrzeżone.
 - Wszystkie wymiary są orientacyjne. Przed przystąpieniem do prac należy wszystkie wymiary sprawdzić na budowie.
 - Niejasności związane z projektem należy zgłosić projektantowi.
 - Wszelkie instalacje uwzględnione w projekcie należy wykonać zgodnie z wytycznymi dokumentacji architektoniczno-budowlanej z uwzględnieniem wytycznych zawartych w projekcie aranżacji. Wszystkie prace powinny być skonsultowane i wykonane przez Specjalistę.
 - Projekt należy rozpatrywać w całości.
 - Kolory widoczne na rysunkach są zależne od kalibracji monitora i drukarki. Faktyczne nazwy kolorów są podane w opisach.

- zasilanie z zapasem kabla
- zasilanie ze ściany kinkiet (do LED)
- oświetlenie sufitowe
- Gniazdo podwójne
- Gniazdo telewizyjne
- Gniazdo internetowe
- LED listwa do podświetleń
- LED profil wpuszczany w płytę gk
- łącznik / przycisk pojedynczy
- łącznik / przycisk schodowy
- termostat

- obrys okna - rzut
- taśma led w listwie do podświetleń
- taśma led w profilu wpuszczanym
- ściany i zabudowy istniejące
- ściany projektowane
- zabudowy projektowane

wszystkie gniazda wtykowe ogólnego przeznaczenia (nie opisane wysokości) montować na h=ok. 30cm nad posadzką (według projektu technicznego)



!!ważne - barwa światła WSZYSTKICH opraw ma być taka sama dopasować temperaturę barwową ledów do barwy światła opraw już istniejących w pomieszczeniach

A - oprawy stropowe, istniejące, ale ze zmianą układu (na środku), włącznik schodowy/krzyżowy, 3 pkt włączania: przy wejściach do sali nr 2



B - oprawy stropowe istniejące po bokach sali - zostają w tym samym układzie włącznik / przycisk schodowy/krzyżowy, 3 pkt włączania j.w.

C (C1-C2) - taśmy ledowe: C1: w listwie sztukateryjnej do podświetleń, h=ok.201cm na ścianach C i D

C2 - taśma ledowa w dolnej płaszczyźnie zabudowy pod oknami (ściana A) włącznik / przycisk schodowy, 3pkt włączania j.w.

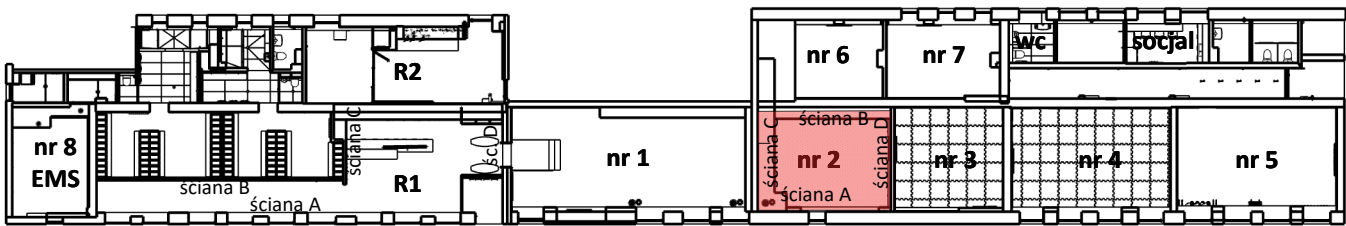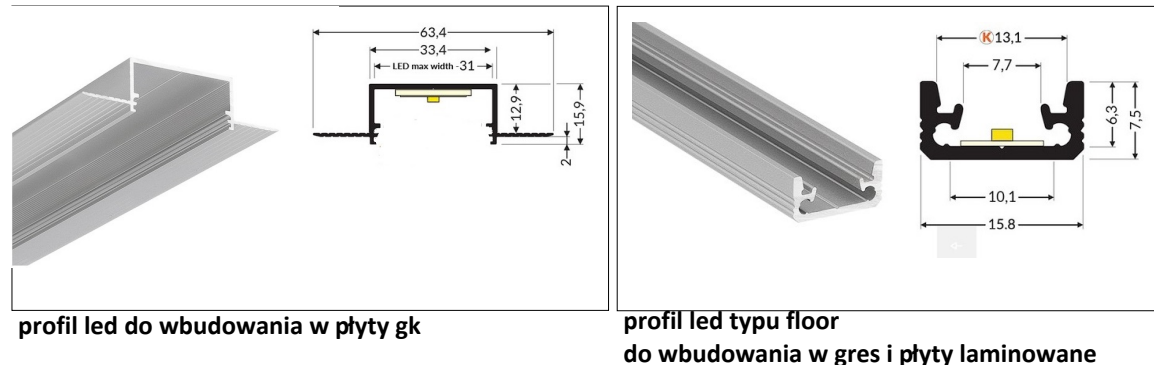

szary NCS S4500N		
pomarańczowy NCS 1080-Y40R / RAL 2011		
czarny NCS S9000-N / RAL 9004		
nazwa rysunku		
Sala nr 2 schemat elektryki		
nr rysunku	skala	data
36	1:50	czerwiec, 2025
Inwestor		
Miasto Siemiatycze		
17-300 Siemiatycze ul. Pałacowa 2		
Projektant		
mgr inż. arch. Magdalena Kuklińska		

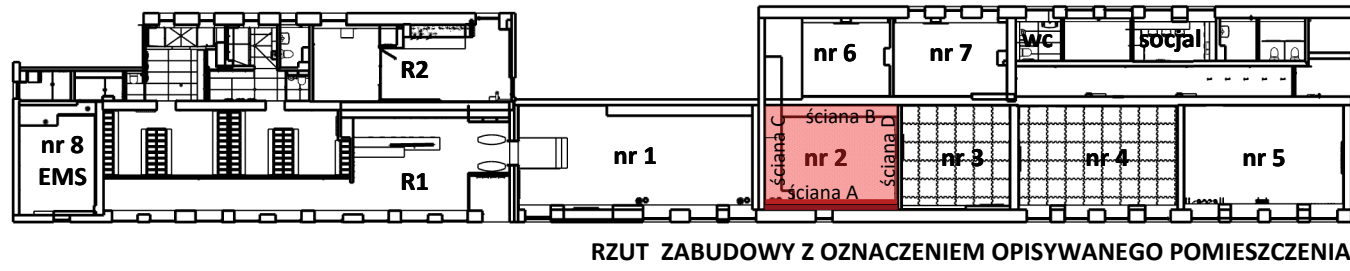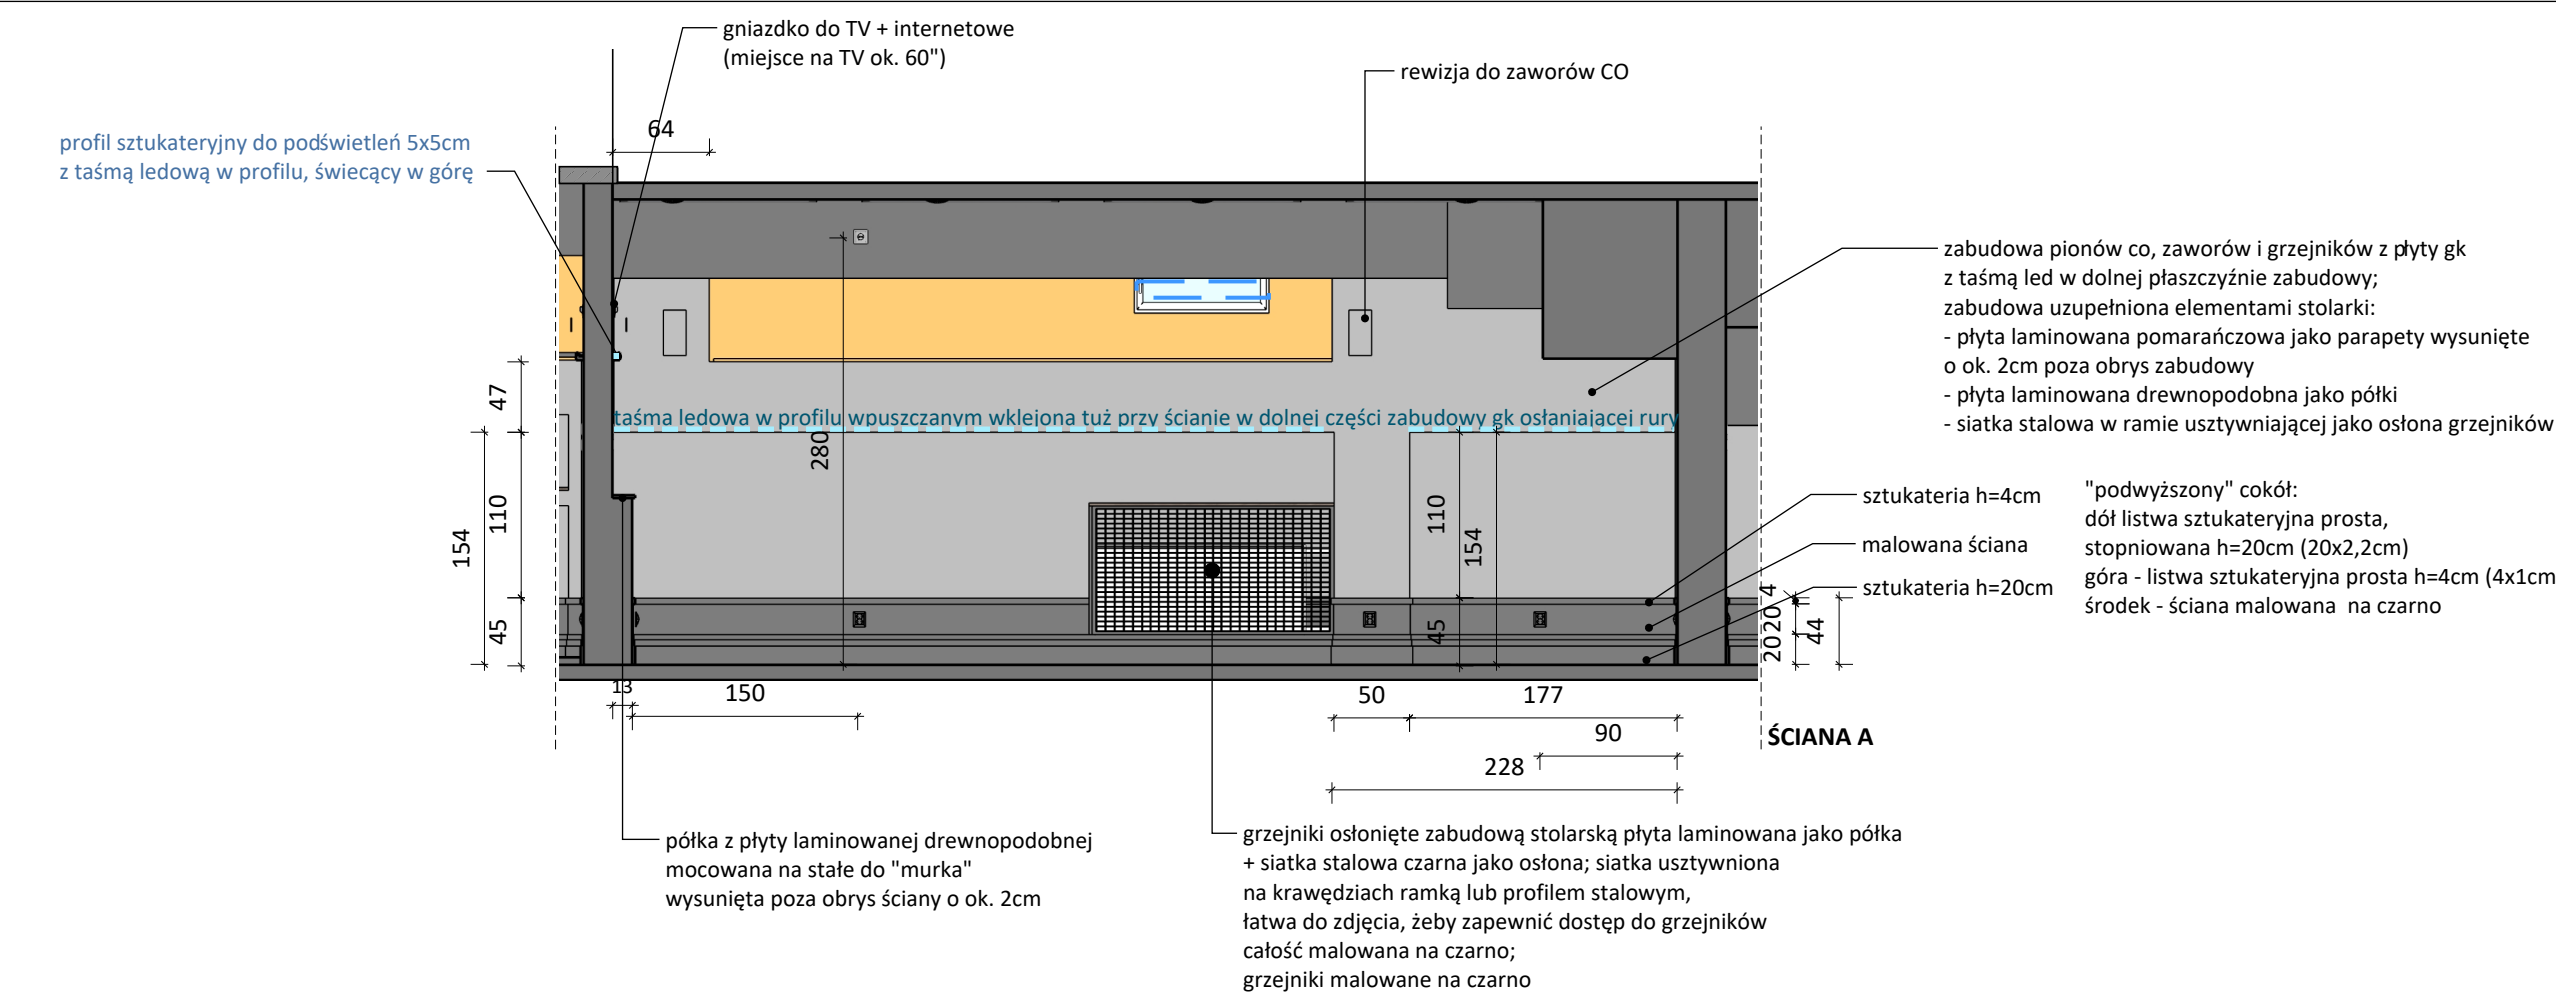

UWAGI:

- Projekt aranżacji wnętrz chroniony jest prawem autorskim. Wszelkie prawa zastrzeżone.
- Wszystkie wymiary są orientacyjne. Przed przystąpieniem do prac należy wszystkie wymiary sprawdzić na budowie.
- Niejasności związane z projektem należy zgłosić projektantowi.
- Wszelkie instalacje uwzględnione w projekcie należy wykonać zgodnie z wytycznymi dokumentacji architektoniczno-budowlanej z uwzględnieniem wytycznych zawartych w projekcie aranżacji. Wszystkie prace powinny być skonsultowane i wykonane przez Specjalistę.
- Projekt należy rozpatrywać w całości.
- Kolory widoczne na rysunkach są zależne od kalibracji monitora i drukarki. Faktyczne nazwy kolorów są podane w opisach.

taśma led w listwie do podświetleń

taśma led w profilu wpuszczanym

ściany i zabudowy istniejące

ściany projektowane

zabudowy projektowane

szary NCS S4500N

pomarańczowy NCS 1080-Y40R / RAL 2011

czarny NCS S9000-N / RAL 9004

nazwa rysunku

Sala nr 2 ściana A

nr rysunku

37

skala

1:50

data





czerwiec, 2025

Investor

Miasto Siemiatycze
17-300 Siemiatycze ul. Pałacowa 2

Projektant

mgr inż. arch. Magdalena Kuklińska

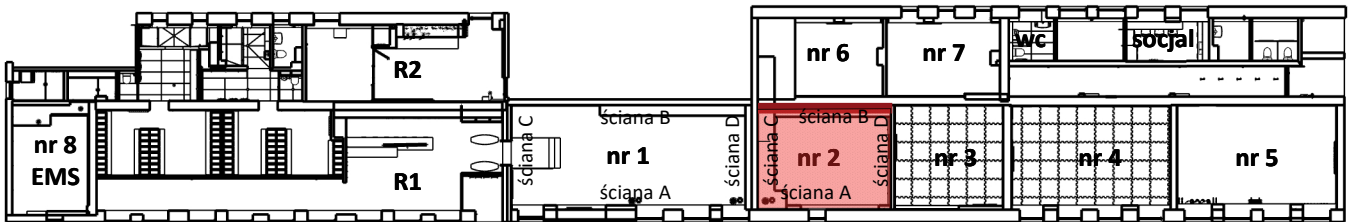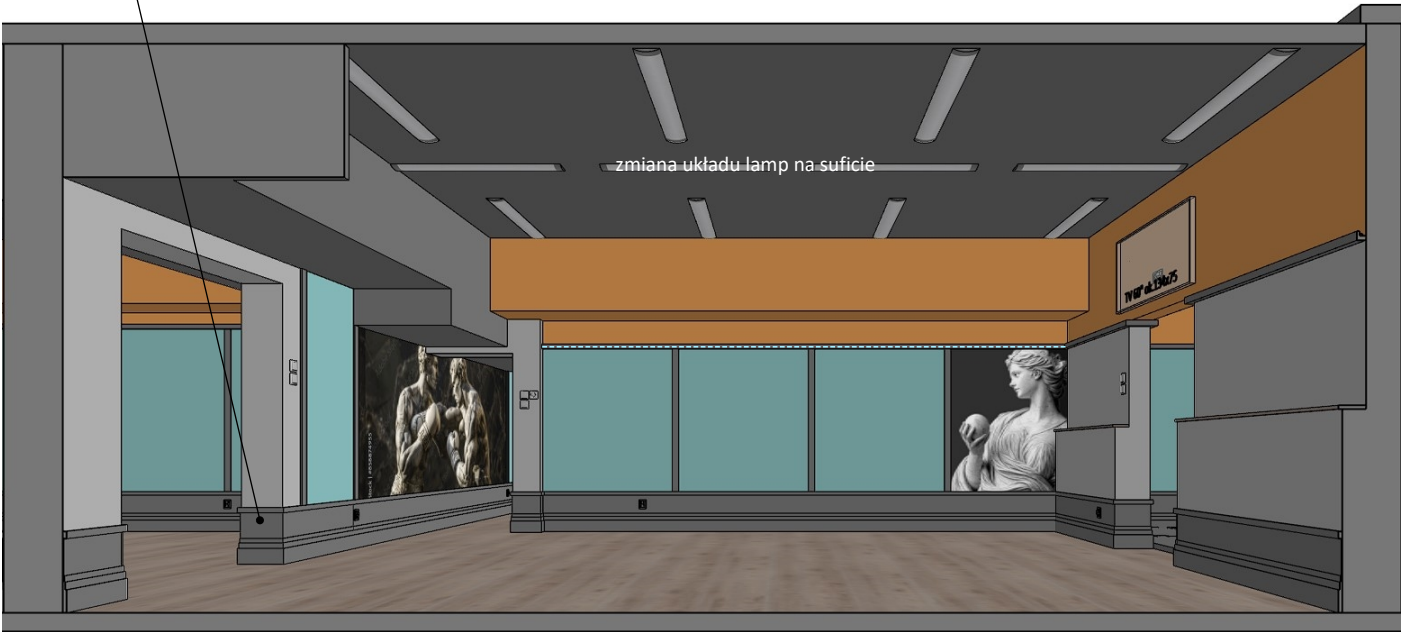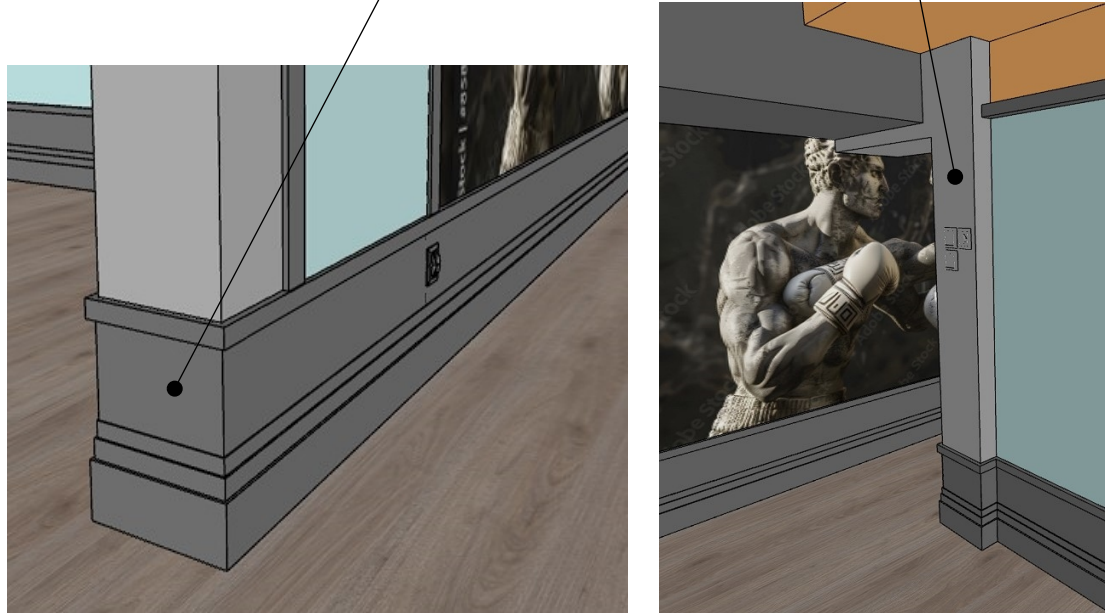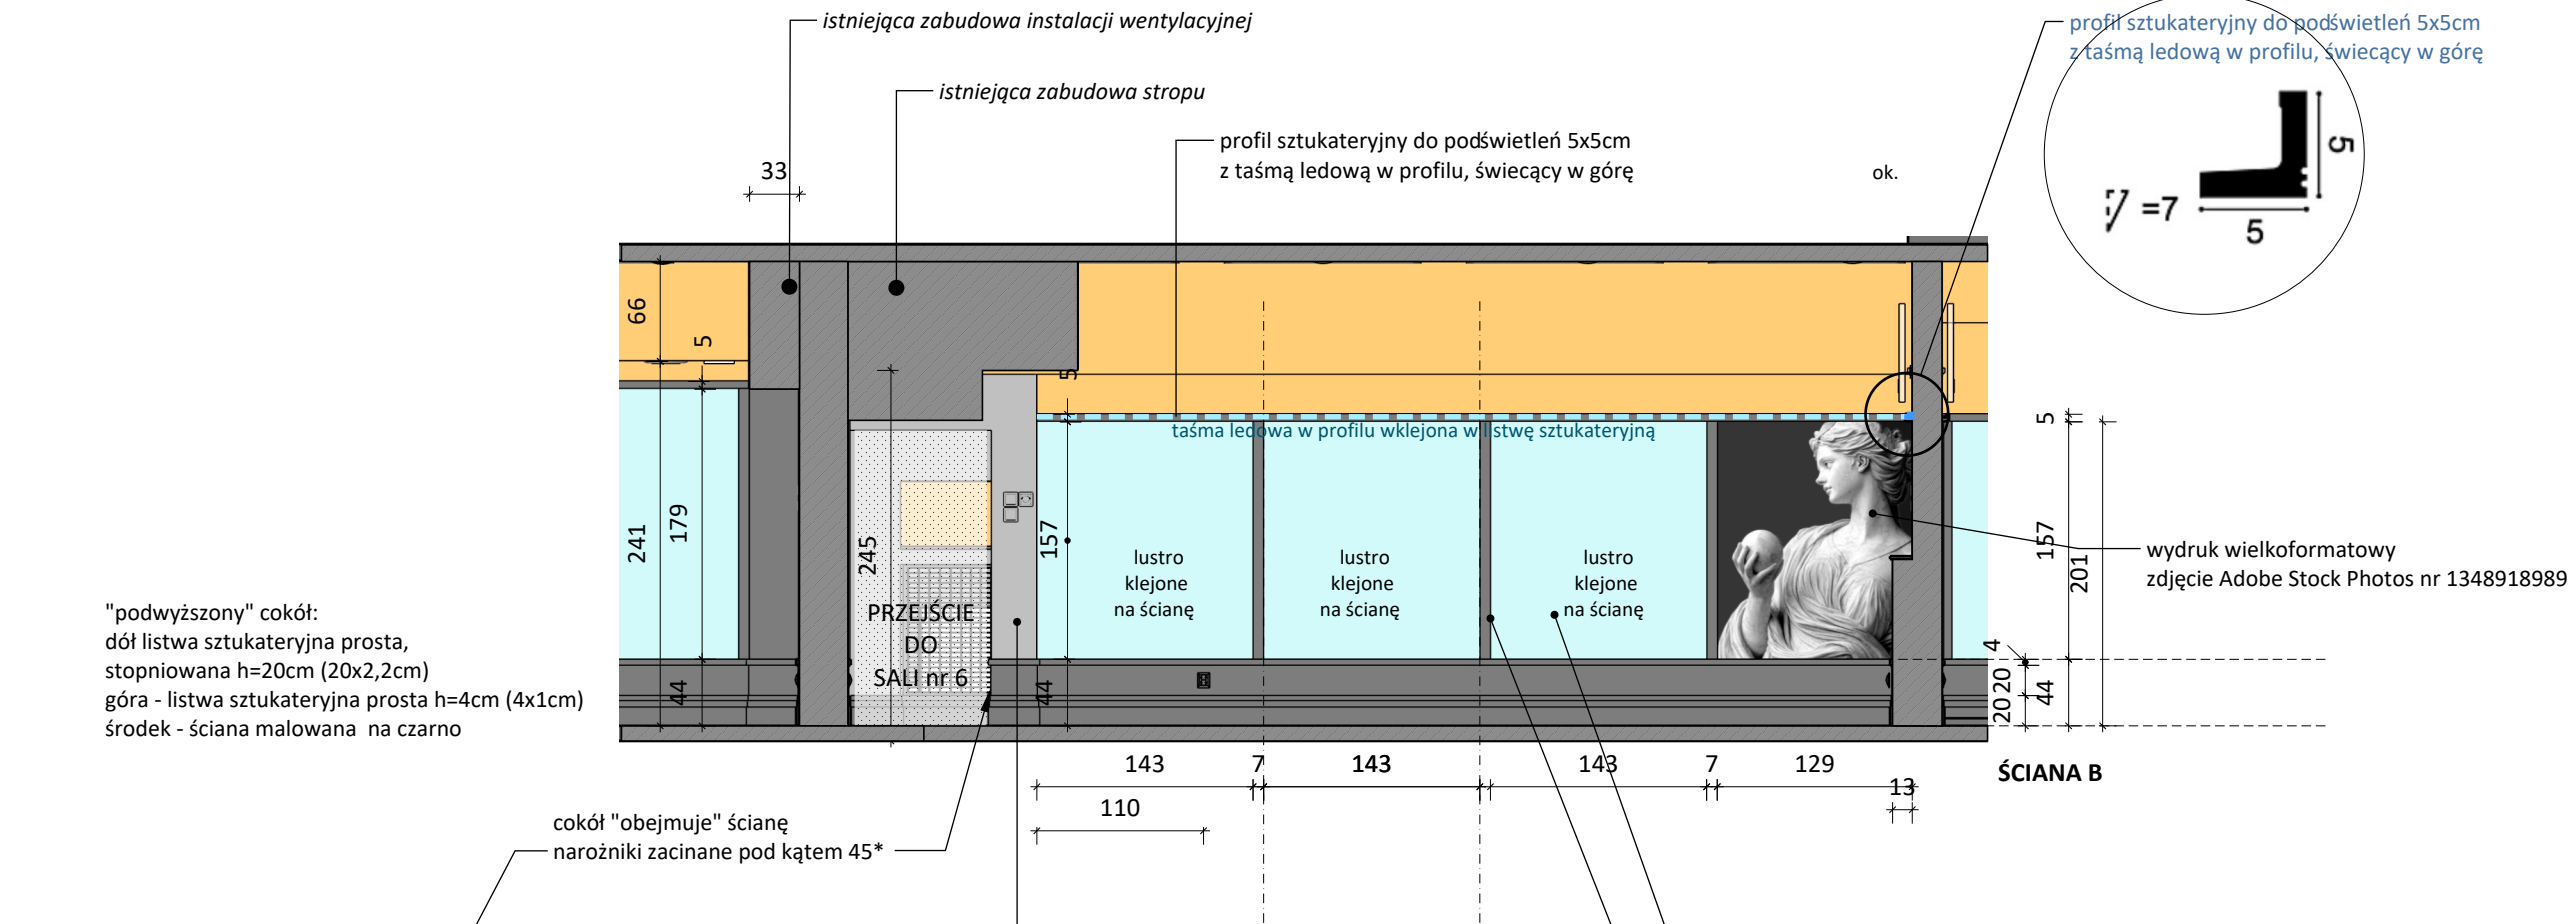

- UWAGI:**
- Projekt aranżacji wnętrz chroniony jest prawem autorskim. Wszelkie prawa zastrzeżone.
 - Wszystkie wymiary są orientacyjne. Przed przystąpieniem do prac należy wszystkie wymiary sprawdzić na budowie.
 - Niejasności związane z projektem należy zgłosić projektantowi.
 - Wszelkie instalacje uwzględnione w projekcie należy wykonać zgodnie z wytycznymi dokumentacji architektoniczno-budowlanej z uwzględnieniem wytycznych zawartych w projekcie aranżacji. Wszystkie prace powinny być skonsultowane i wykonane przez Specjalistę.
 - Projekt należy rozpatrywać w całości.
 - Kolory widoczne na rysunkach są zależne od kalibracji monitora i drukarki. Faktyczne nazwy kolorów są podane w opisach.

- taśma led w listwie do podświetleń
- taśma led w profilu wpuszczanym
- ściany i zabudowy istniejące
- ściany projektowane
- zabudowy projektowane


- szary NCS S4500N
- pomarańczowy NCS 1080-Y40R / RAL 2011
- czarny NCS S9000-N / RAL 9004

nazwa rysunku **Sala nr 2 ściana B**

nr rysunku **38** skala 1:50 data czerwiec, 2025

Investor **Miasto Siemiatycze**
17-300 Siemiatycze ul. Pałacowa 2

Projektant **mgr inż. arch. Magdalena Kuklińska**

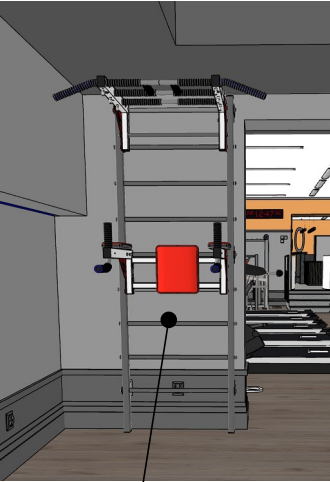

sztukateria h=4cm
malowana ściana
sztukateria h=20cm

44
20
20
4

lustra klejone do ściany między profilami sztukateryjnymi
!!zanim zostaną wklejone lustra profil i ok. 4cm ściany obok pomalować na czarno

profil sztukateryjny prosty ok. 6,6x1,3cm
profil wklejany po linii obniżenia stropu
między tymi profilami klejone lustra


profil sztukateryjny prosty ok. 6,6x1,3cm
profil wklejany po linii obniżenia stropu
między tymi profilami klejone lustra

gniazdka wtykowe w osiach profili sztukateryjnych

zabudowa pionów co, zaworów i grzejników z płyty gk
z taśmą led w dolnej płaszczyźnie zabudowy;
zabudowa uzupełniona elementami stolarki:
- płyta laminowana pomarańczowa jako parapety wysunięte o ok. 2cm poza obrys zabudowy
- płyta laminowana drewnopodobna jako półki
- siatka stalowa w ramie usztywniającej jako osłona grzejników

taśma ledowa w profilu wpuszczanym
wklejona tuż przy ścianie
w dolnej części zabudowy gk osłaniającej rury

linia zabudowy na stropie

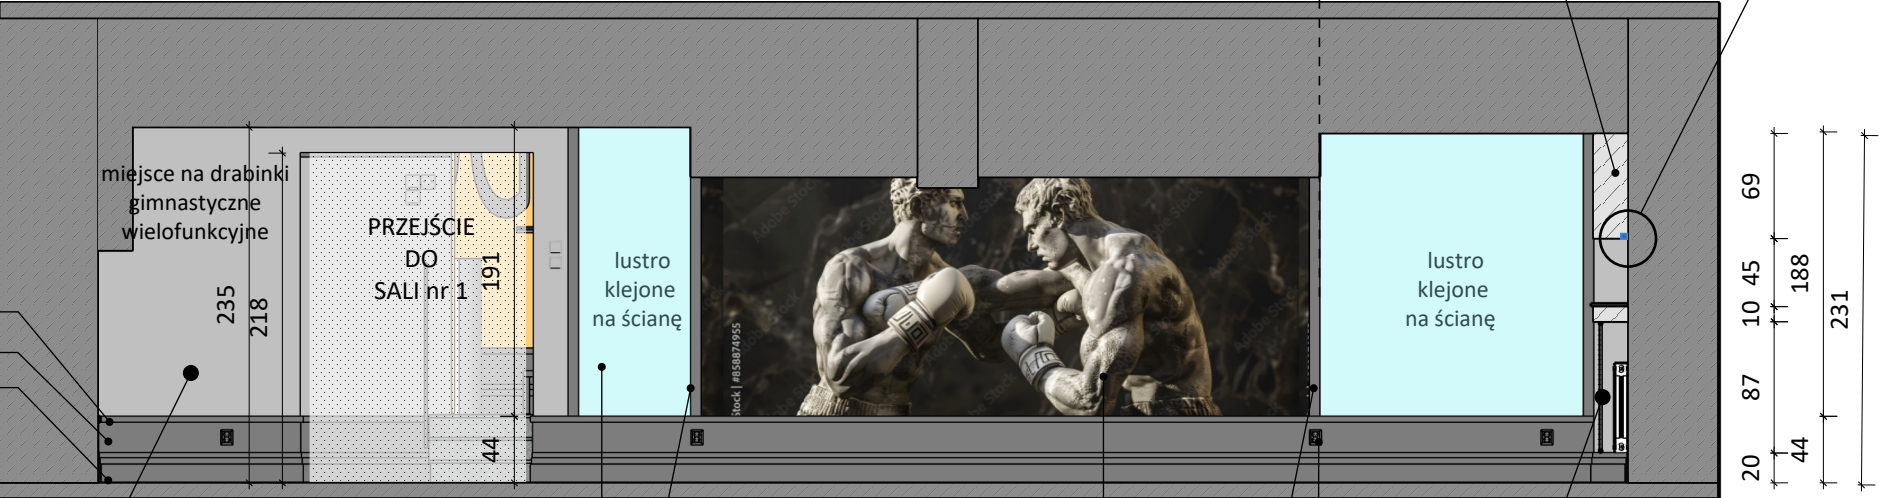

ŚCIANA C

grzejniki osłonięte zabudową stolarską płytą laminowaną jako półka
+ siatka stalowa czarna jako osłona; siatką usztywnioną
na krawędziach ramką lub profilem stalowym,
łatwa do zdjęcia, żeby zapewnić dostęp do grzejników
całość malowana na czarno;
grzejniki malowane na czarno

ściana do zawieszenia drabinki gimnastycznej wielofunkcyjnej
szerokość ściany do 110cm, wysokość 235cm

"podwyższony" cokół:
dół listwa sztukateryjna prosta,
stopniowana h=20cm (20x2,2cm)
góra - listwa sztukateryjna prosta h=4cm (4x1cm)
środek - ściana malowana na czarno



WIDOK

UWAGI:

- Projekt aranżacji wnętrz chroniony jest prawem autorskim. Wszelkie prawa zastrzeżone.
- Wszystkie wymiary są orientacyjne.**
Przed przystąpieniem do prac należy wszystkie wymiary sprawdzić na budowie.
- Niejasności związane z projektem należy zgłosić projektantowi.
- Wszelkie instalacje uwzględnione w projekcie należy wykonać zgodnie z wytycznymi dokumentacji architektoniczno-budowlanej z uwzględnieniem wytycznych zawartych w projekcie aranżacji. Wszystkie prace powinny być skonsultowane i wykonane przez Specjalistę.
- Projekt należy rozpatrywać w całości.
- Kolory widoczne na rysunkach są zależne od kalibracji monitora i drukarki.
Faktyczne nazwy kolorów są podane w opisach.

taśma led w listwie do podświetleń

taśma led w profilu wpuszczanym

ściany i zabudowy istniejące
ściany projektowane
zabudowy projektowane

szary NCS S4500N
pomarańczowy NCS 1080-Y40R / RAL 2011
czarny NCS S9000-N / RAL 9004

nazwa rysunku
Sala nr 2 ściana C


nr rysunku
39
skala
1:50
data
czerwiec, 2025

Investor
Miasto Siemiatycze
17-300 Siemiatycze ul. Pałacowa 2


Projektant
mgr inż. arch. Magdalena Kuklińska



WIDOK ŚCIANY - STAN ISTNIEJĄCY

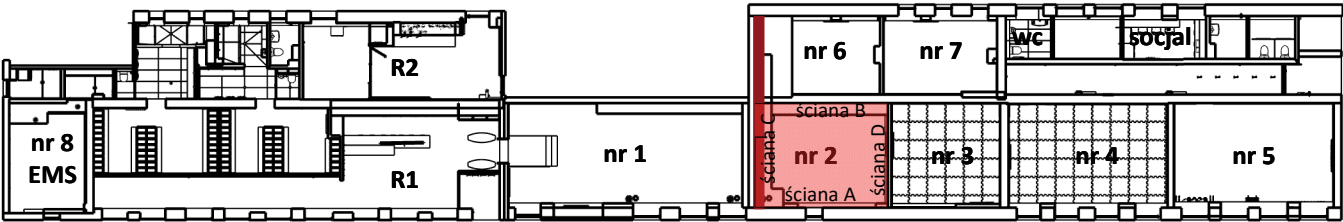

RZUT ZABUDOWY Z OZNACZENIEM OPISYWANEGO POMIESZCZENIA

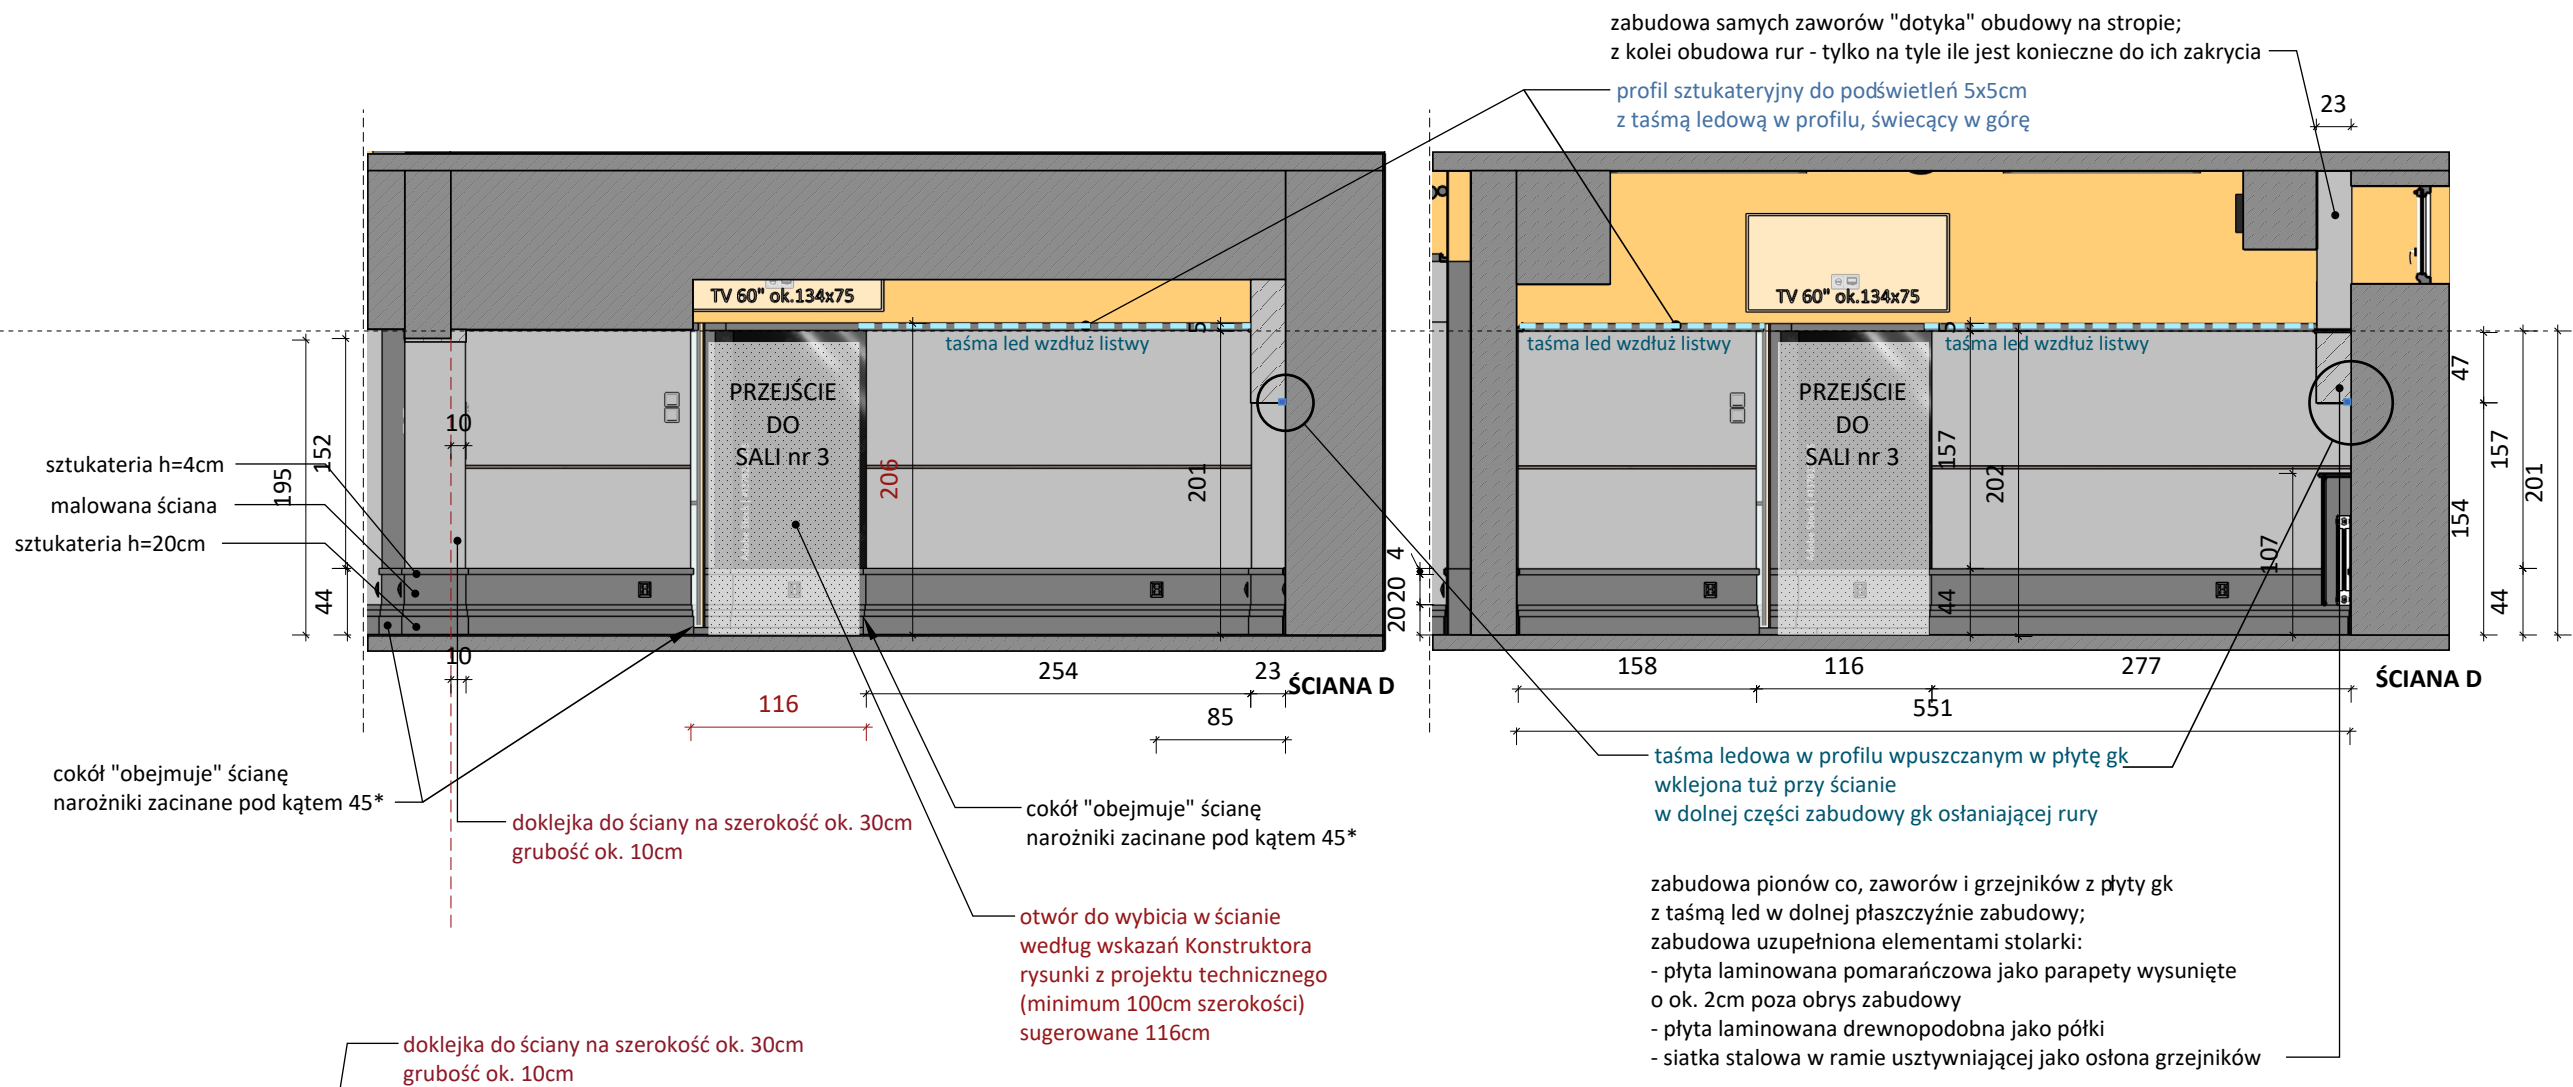


WIDOK



WIDOK



WIDOK ŚCIANY - STAN ISTNIEJĄCY

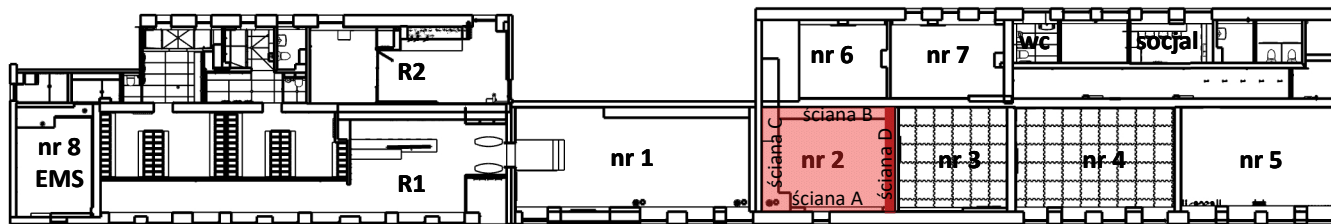

RZUT ZABUDOWY Z OZNACZENIEM OPISYWANEGO POMIESZCZENIA

UWAGI:

1. Projekt aranżacji wnętrz chroniony jest prawem autorskim. Wszelkie prawa zastrzeżone.
2. Wszystkie wymiary są orientacyjne. Przed przystąpieniem do prac należy wszystkie wymiary sprawdzić na budowie.
3. Niejasności związane z projektem należy zgłosić projektantowi.
4. Wszelkie instalacje uwzględnione w projekcie należy wykonać zgodnie z wytycznymi dokumentacji architektoniczno-budowlanej z uwzględnieniem wytycznych zawartych w projekcie aranżacji. Wszystkie prace powinny być skonsultowane i wykonane przez Specjalistę.
5. Projekt należy rozpatrywać w całości.
6. Kolory widoczne na rysunkach są zależne od kalibracji monitora i drukarki. Faktyczne nazwy kolorów są podane w opisach.


taśma led w listwie do podświetleń

taśma led w profilu wpuszczanym

ściany i zabudowy istniejące
ściany projektowane
zabudowy projektowane

szary NCS S4500N
pomarańczowy NCS 1080-Y40R / RAL 2011
czarny NCS S9000-N / RAL 9004

nazwa rysunku
Sala nr 2 ściana D
nr rysunku
40
skala
1:50
data
czerwiec, 2025
Inwestor
Miasto Siemiatycze
17-300 Siemiatycze ul. Pałacowa 2
Projektant
mgr inż. arch. Magdalena Kuklińska

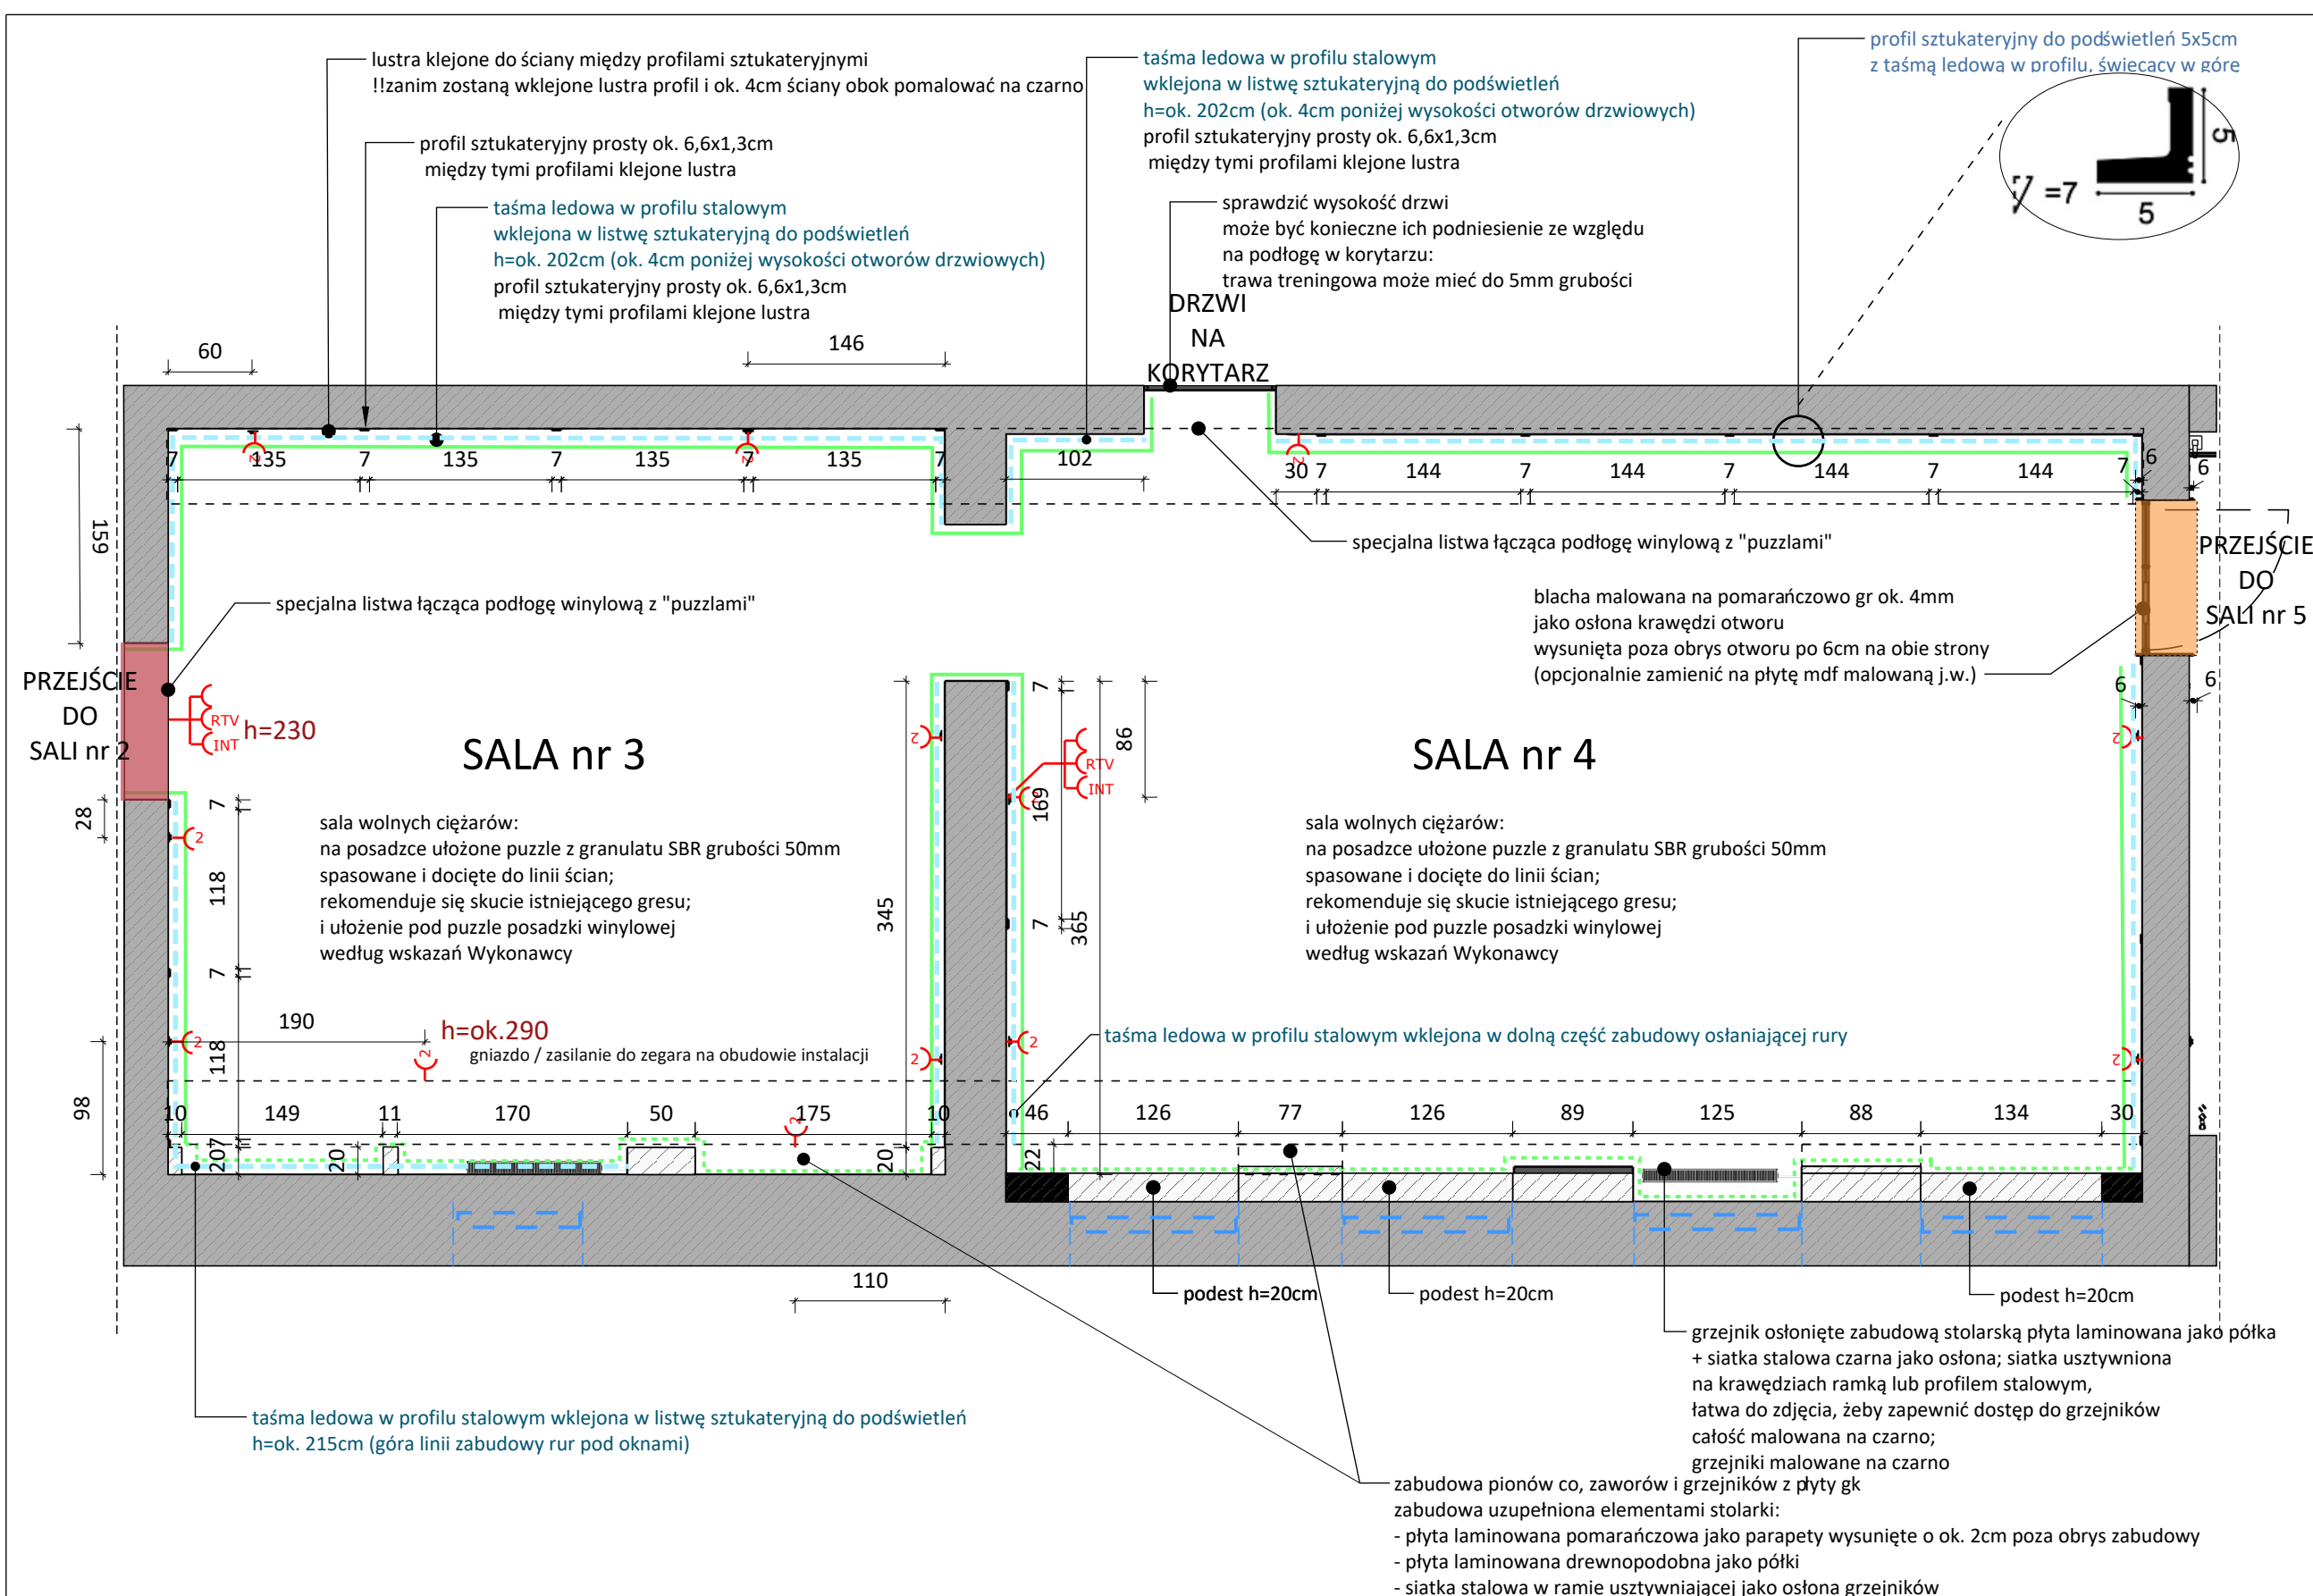

UWAGI:

- Projekt aranżacji wnętrz chroniony jest prawem autorskim. Wszelkie prawa zastrzeżone.
- Wszystkie wymiary są orientacyjne. Przed przystąpieniem do prac należy wszystkie wymiary sprawdzić na budowie.
- Niejasności związane z projektem należy zgłosić projektantowi.
- Wszelkie instalacje uwzględnione w projekcie należy wykonać zgodnie z wytycznymi dokumentacji architektoniczno-budowlanej z uwzględnieniem wytycznych zawartych w projekcie aranżacji. Wszelkie prace powinny być skonsultowane i wykonane przez Specjalistę.
- Projekt należy rozpatrywać w całości.
- Kolory widoczne na rysunkach są zależne od kalibracji monitora i drukarki. Faktyczne nazwy kolorów są podane w opisach.

sala wolnych ciężarów:

na posadzce ułożone puzzle z granulatu SBR grubości 50mm spasowane i docięte do linii ścian; rekomenduje się skucie istniejącego gresu; i ułożenie pod puzzle posadzki winylowej według wskazań Wykonawcy

zasilanie z zapasem kabla

Gniazdo podwójne

Gniazdo telewizyjne

Gniazdo internetowe

LED listwa do podświetleń

LED profil wpuszczany w płytę gk

cokół podwyższony

cokół h=20cm

obrys okna - rzut

taśma led w listwie do podświetleń

taśma led w profilu wpuszczanym

ściany i zabudowy istniejące

ściany projektowane

zabudowy projektowane

szary NCS S4500N

pomarańczowy NCS 1080-Y40R / RAL 2011

czarny NCS S9000-N / RAL 9004

nazwa rysunku

Sala nr 3 i 4 rzut zabudowy

nr rysunku	skala	data
41	1:50	czerwiec, 2025



Investor


Miasto Siemiatycze

17-300 Siemiatycze ul. Pałacowa 2

Projektant

mgr inż. arch. Magdalena Kuklińska

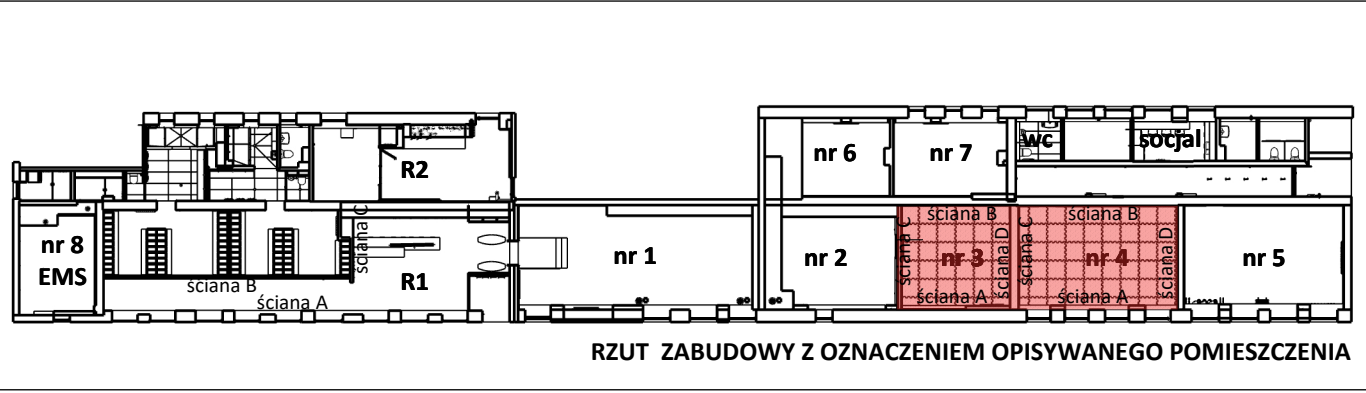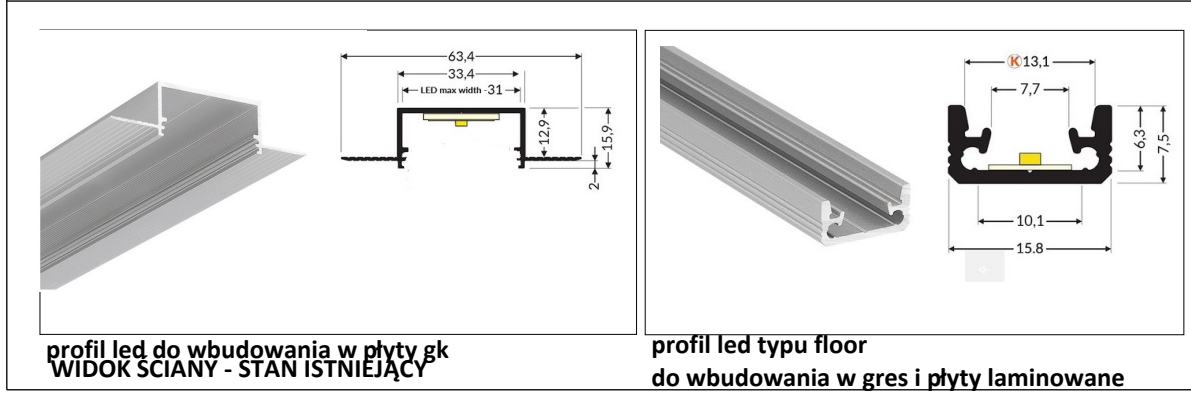

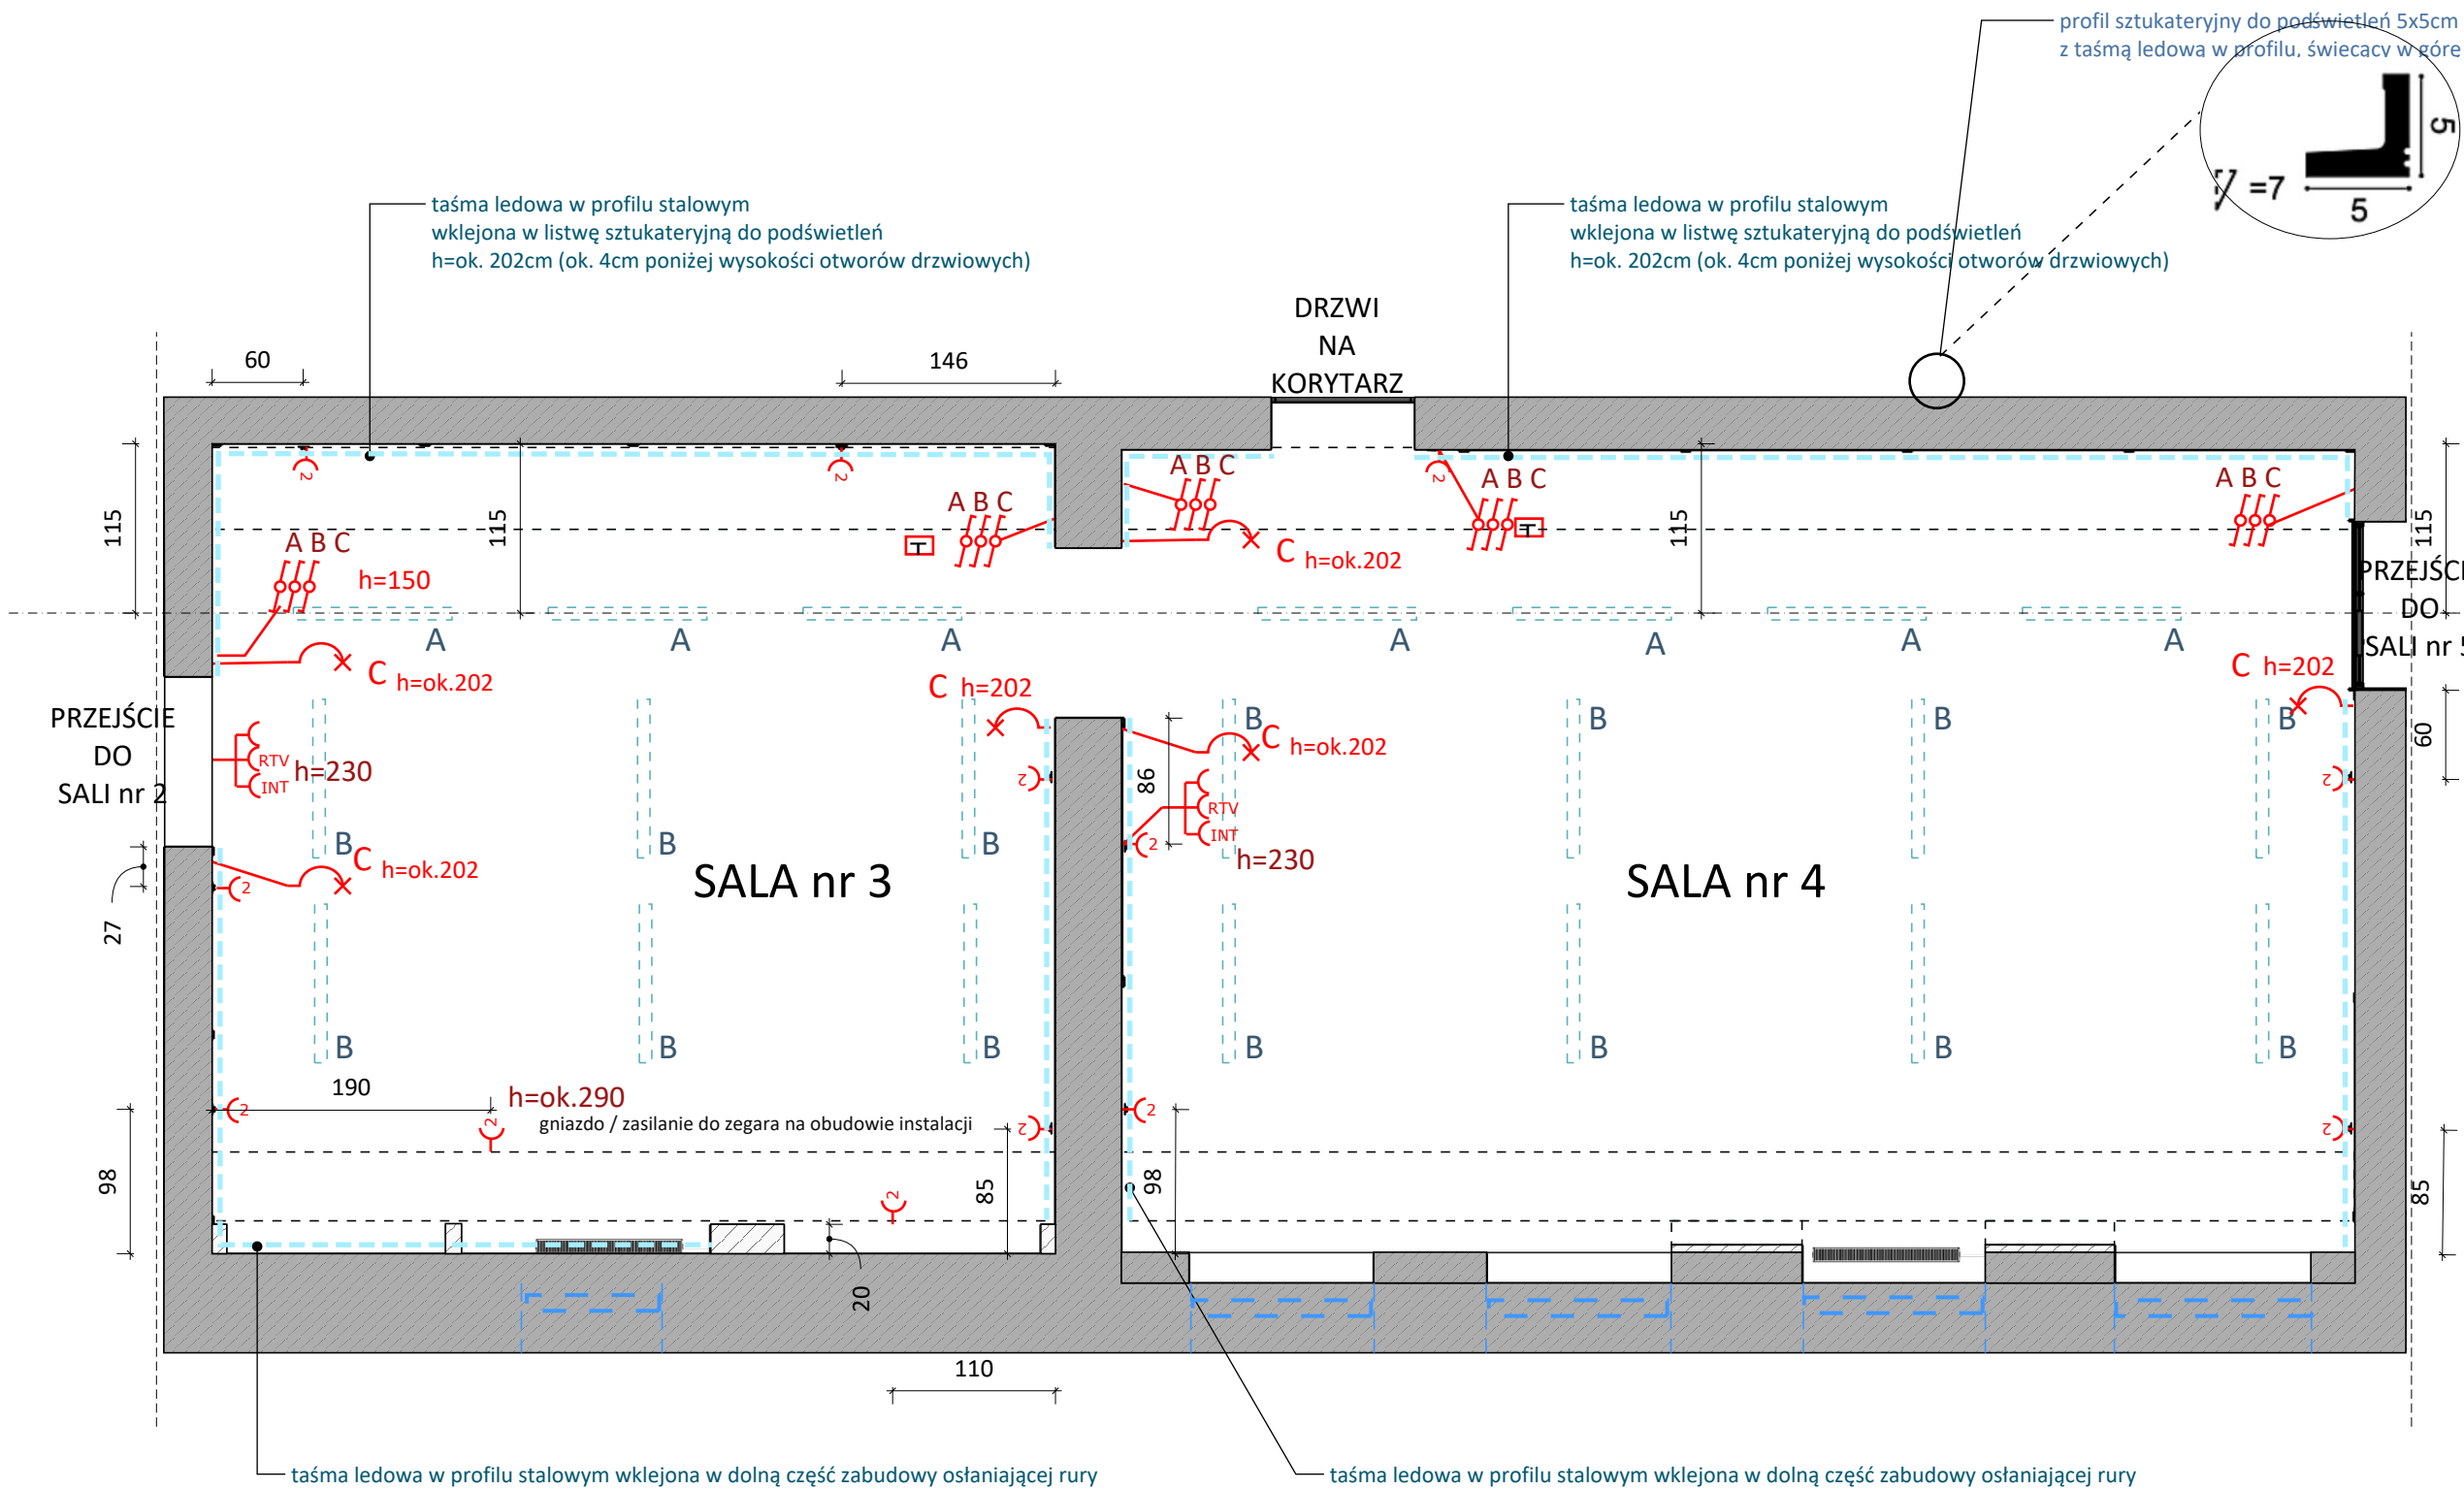

wszystkie gniazda wtykowe ogólnego przeznaczenia (nie opisane wysokości) montować na h=ok. 30cm nad posadzką (według projektu technicznego)

!!ważne - barwa światła WSZYSTKICH opraw ma być taka sama dopasować temperaturę barwową ledów do barwy światła opraw już istniejących w pomieszczeniach

A - oprawy stropowe, istniejące, ale ze zmianą układu (na środku), włącznik schodowy, 2 - 3 pkt włączania: przy obu wejściach do sal;
B - oprawy stropowe istniejące po bokach sali - zostają w tym samym układzie włącznik / przycisk schodowy, 2 - 3 pkt włączania j.w.
C - taśmy ledowe w listwie sztukateryjnej do podświetleń, h=ok.202cm włącznik / przycisk schodowy, 2 - 3pkt włączania j.w.

- UWAGI:**
- Projekt aranżacji wnętrz chroniony jest prawem autorskim. Wszelkie prawa zastrzeżone.
 - Wszystkie wymiary są orientacyjne. Przed przystąpieniem do prac należy wszystkie wymiary sprawdzić na budowie.
 - Niejasności związane z projektem należy zgłosić projektantowi.
 - Wszelkie instalacje uwzględnione w projekcie należy wykonać zgodnie z wytycznymi dokumentacji architektoniczno-budowlanej z uwzględnieniem wytycznych zawartych w projekcie aranżacji. Wszystkie prace powinny być skonsultowane i wykonane przez Specjalistę.
 - Projekt należy rozpatrywać w całości.
 - Kolory widoczne na rysunkach są zależne od kalibracji monitora i drukarki. Faktyczne nazwy kolorów są podane w opisach.

sala wolnych ciężarów:
na posadzce ułożone puzzle z granulatu SBR grubości 50mm spawane i docięte do linii ścian; rekomenduje się skucie istniejącego gresu; i ułożenie pod puzzle posadzki winylowej według wskazań Wykonawcy



- zasilanie z zapasem kabla
- zasilanie ze ściany kinkiet (do LED)
- oświetlenie sufitowe
- Gniazdo podwójne
- Gniazdo telewizyjne
- Gniazdo internetowe
- LED listwa do podświetleń
- LED profil wpuszczany w płytę gk
- łącznik / przycisk pojedynczy
- łącznik / przycisk schodowy
- termostat
- obrys okna - rzut
- taśma led w listwie do podświetleń
- taśma led w profilu wpuszczanym

- ściany i zabudowy istniejące
- ściany projektowane
- zabudowy projektowane


- szary NCS S4500N
- pomarańczowy NCS 1080-Y40R / RAL 2011
- czarny NCS S9000-N / RAL 9004

nazwa rysunku **Sala nr 3 i 4 elektryka**

nr rysunku 42	skala 1:50	data czerwiec, 2025
Inwestor Miasto Siemiatycze 17-300 Siemiatycze ul. Pałacowa 2		
Projektant mgr inż. arch. Magdalena Kuklińska		


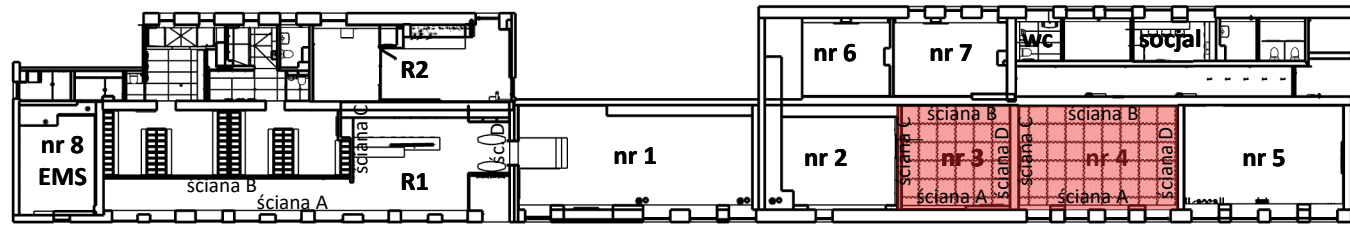
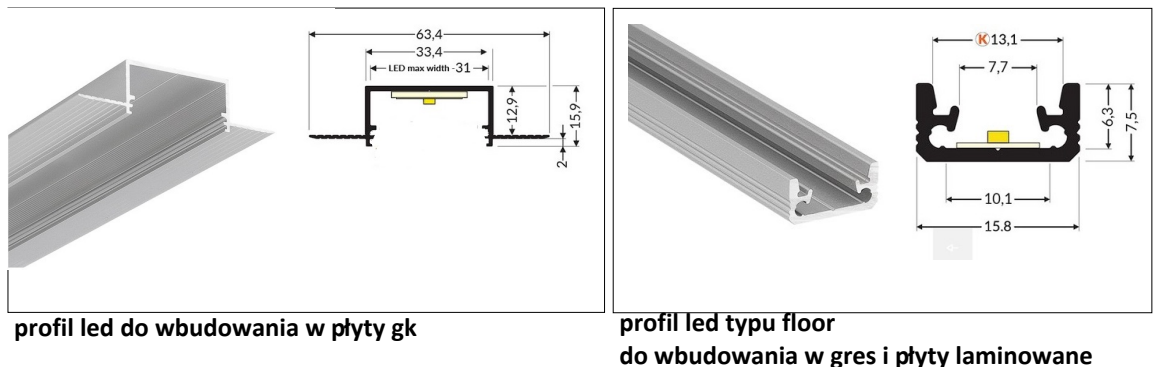


RZUT ZABUDOWY Z OZNACZENIEM OPISYWANEGO POMIESZCZENIA

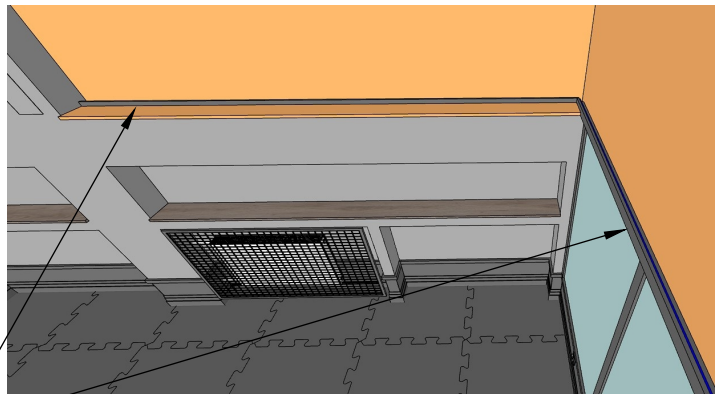

sala wolnych ciężarów:
na posadzce ułożone puzzle
z granulatu SBR grubości 50mm
spasowane i docięte do linii ścian;
rekomenduje się skucie istniejącego gresu;
i ułożenie pod puzzle posadzki winylowej
według wskazań Wykonawcy

   


	szary NCS S4500N
	pomarańczowy NCS 1080-Y40R / RAL 2011
	czarny NCS S9000-N / RAL 9004

nazwa rysunku			Sala nr 3 ściana A		
nr rysunku 43	skala 1:50	data czerwiec, 2025			
Inwestor Miasto Siemiatycze 17-300 Siemiatycze ul. Pałacowa 2					
Projektant mgr inż. arch. Magdalena Kuklińska					





WIDOK ŚCIANY - STAN ISTNIEJĄCY

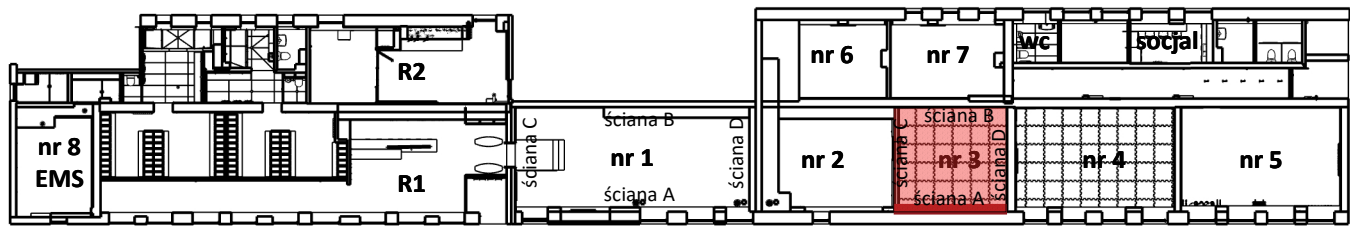


RZUT ZABUDOWY Z OZNACZENIEM OPISYWANEGO POMIESZCZENIA

profil sztukateryjny do podświetleń 5x5cm
z taśmą ledową w profilu, świecący w górę

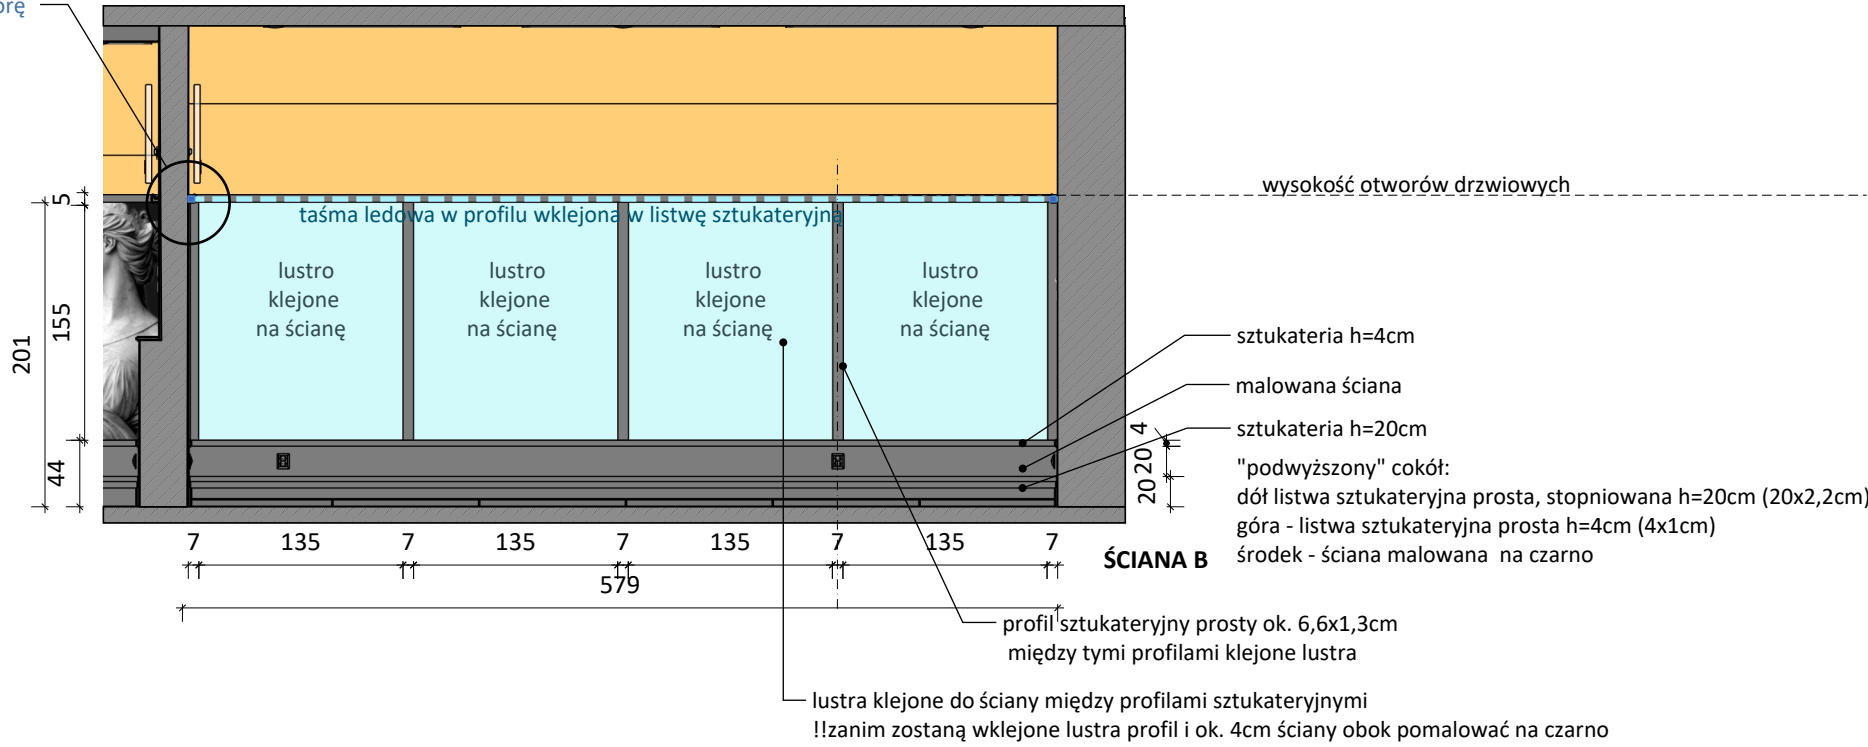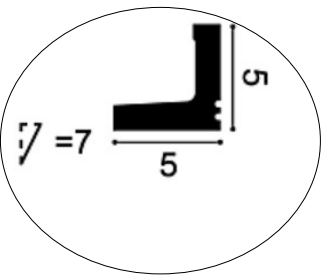

cokół "obejmuje" ścianę
narożniki zacinane pod kątem 45°

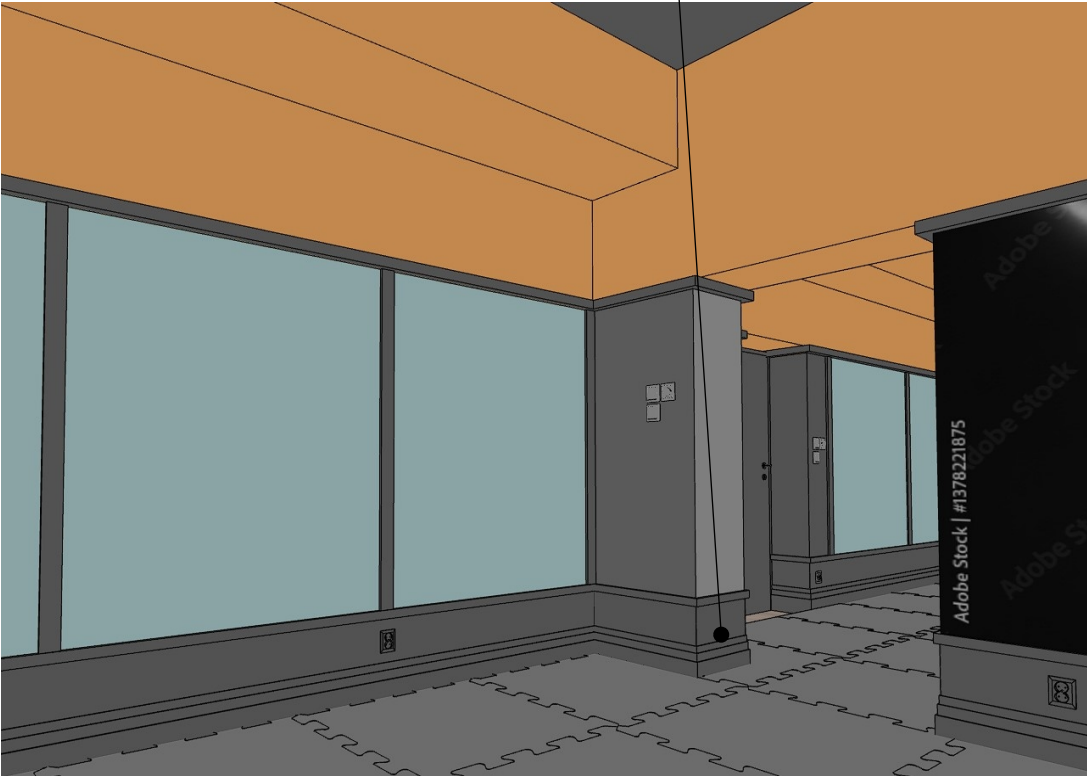


WIDOK



WIDOK



WIDOK ŚCIANY - STAN ISTNIEJĄCY

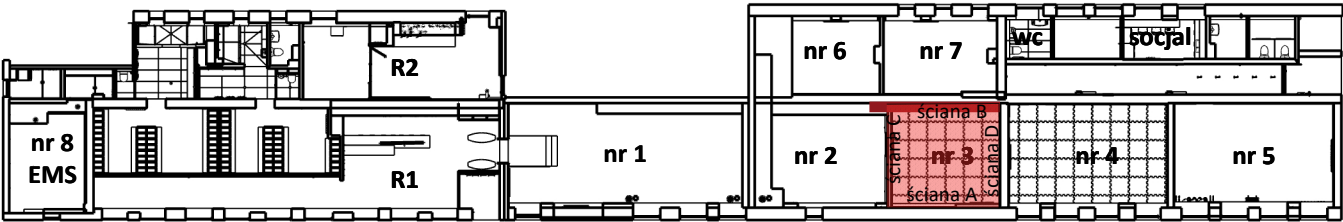

RZUT ZABUDOWY Z OZNACZENIEM OPISYWANEGO POMIESZCZENIA

UWAGI:

1. Projekt aranżacji wnętrz chroniony jest prawem autorskim. Wszelkie prawa zastrzeżone.
2. Wszystkie wymiary są orientacyjne. Przed przystąpieniem do prac należy wszystkie wymiary sprawdzić na budowie.
3. Niejasności związane z projektem należy zgłosić projektantowi.
4. Wszelkie instalacje uwzględnione w projekcie należy wykonać zgodnie z wytycznymi dokumentacji architektoniczno-budowlanej z uwzględnieniem wytycznych zawartych w projekcie aranżacji. Wszystkie prace powinny być skonsultowane i wykonane przez Specjalistę.
5. Projekt należy rozpatrywać w całości.
6. Kolory widoczne na rysunkach są zależne od kalibracji monitora i drukarki. Faktyczne nazwy kolorów są podane w opisach.


sala wolnych ciężarów:
na posadzce ułożone puzzle
z granulatu SBR grubości 50mm
spasowane i docięte do linii ścian;
rekomenduje się skucie istniejącego gresu;
i ułożenie pod puzzle posadzki winylowej
według wskazań Wykonawcy

- taśma led w listwie do podświetleń
- taśma led w profilu wpuszczanym
- ściany i zabudowy istniejące
- ściany projektowane
- zabudowy projektowane

- szary NCS S4500N
- pomarańczowy NCS 1080-Y40R / RAL 2011
- czarny NCS S9000-N / RAL 9004

nazwa rysunku		
Sala nr 3 ściana B		
nr rysunku	skala 1:50	data
44		czerwiec, 2025
Inwestor		
Miasto Siemiatycze		
17-300 Siemiatycze ul. Pałacowa 2		
Projektant		
mgr inż. arch. Magdalena Kuklińska		

profil sztukateryjny do podświetleń 5x5cm
z taśmą ledową w profilu, świecący w górę

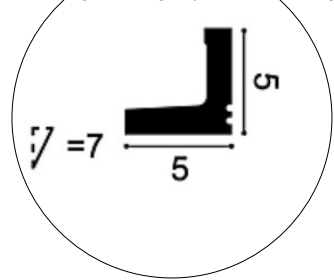

profil sztukateryjny do podświetleń 5x5cm
z taśmą ledową w profilu, świecący w górę

gniazdko do TV + internetowe
(miejsce na TV ok. 60")

profil sztukateryjny do podświetleń 5x5cm
z taśmą ledową w profilu, świecący w górę

wydruk wielkoformatowy
zdjęcie Adobe Stock Photos nr 108400318

sztukateria h=4cm

malowana ściana

sztukateria h=20cm


"podwyższony" cokół:
dół listwa sztukateryjna prosta, stopniowana h=20cm (20x2,2cm)
góra - listwa sztukateryjna prosta h=4cm (4x1cm)
środek - ściana malowana na czarno

ŚCIANA C


lustra klejone do ściany między profilami sztukateryjnymi prostymi 6,6 x 1,3cm
!!zanim zostaną wklejone lustra profil i ok. 4cm ściany obok pomalować na czarno

zabudowa pionów co, zaworów i grzejników z płyty gk
zabudowa uzupełniona elementami stolarki:
- płyta laminowana pomarańczowa jako parapety wysunięte o ok. 2cm poza obrys zabudowy
- płyta laminowana drewnopodobna jako półki
- siatka stalowa w ramie usztywniającej jako osłona grzejników
zabudowa wzmocniona płytami OSB

cokół "obejmuje" ścianę
narożniki zacinane pod kątem 45°

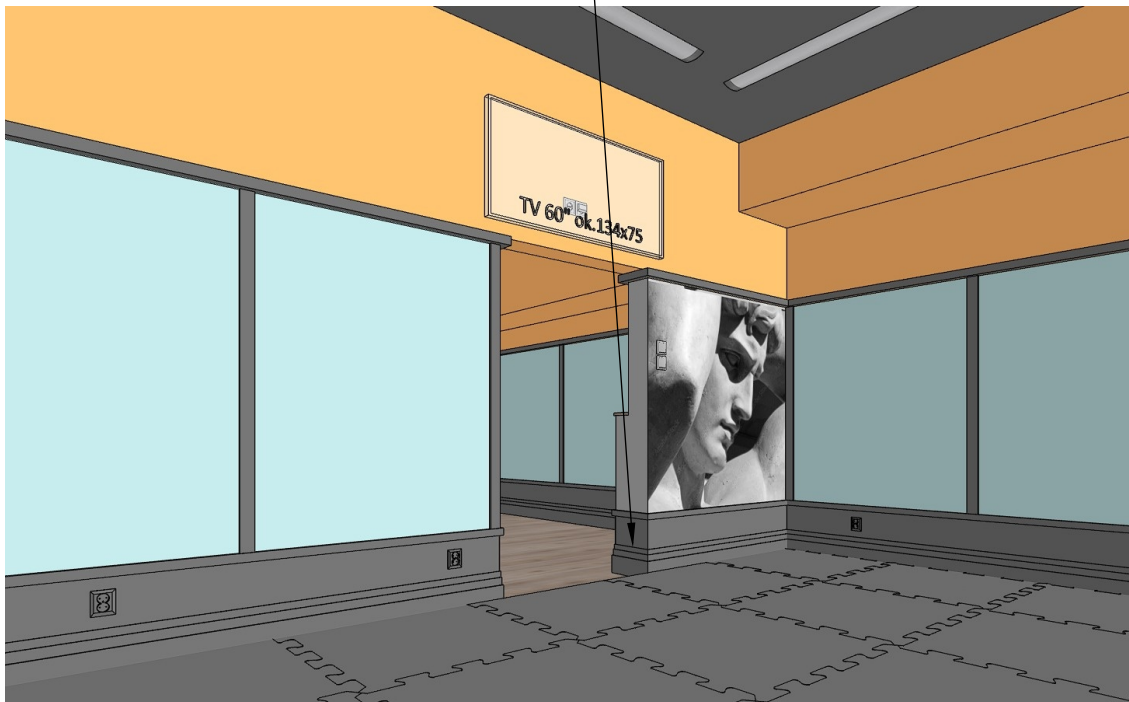


WIDOK

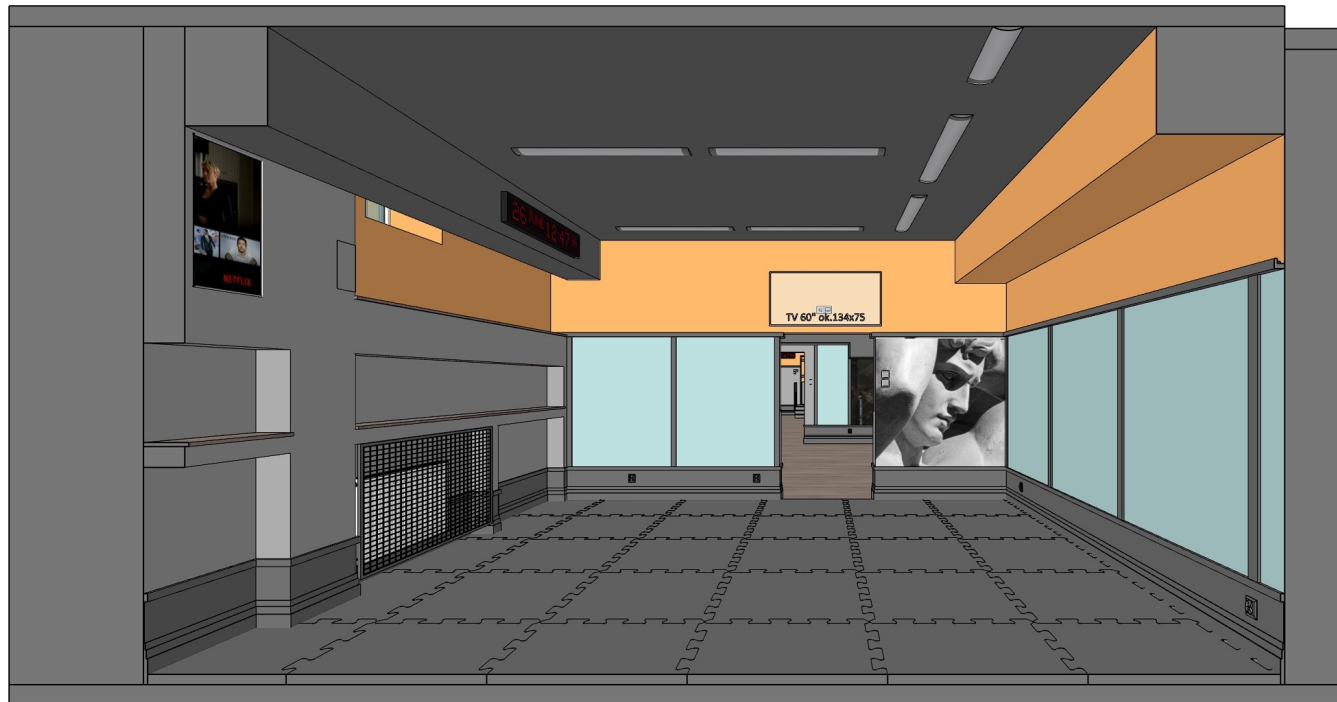

WIDOK



WIDOK ŚCIANY - STAN ISTNIEJĄCY

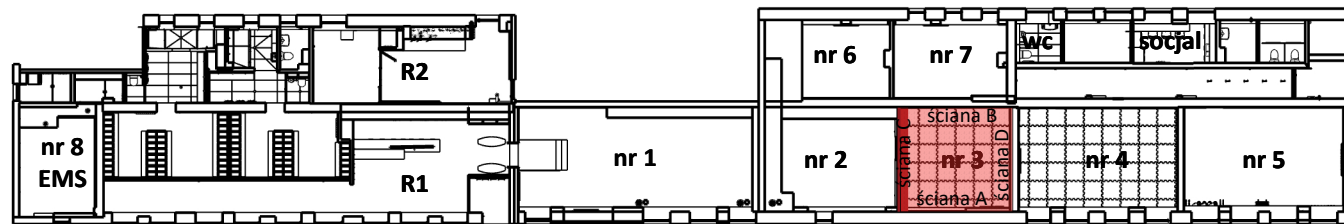

RZUT ZABUDOWY Z OZNACZENIEM OPISYWANEGO POMIESZCZENIA

UWAGI:

- Projekt aranżacji wnętrz chroniony jest prawem autorskim. Wszelkie prawa zastrzeżone.
- Wszystkie wymiary są orientacyjne.**
Przed przystąpieniem do prac należy wszystkie wymiary sprawdzić na budowie.
- Niejasności związane z projektem należy zgłosić projektantowi.
- Wszelkie instalacje uwzględnione w projekcie należy wykonać zgodnie z wytycznymi dokumentacji architektoniczno-budowlanej z uwzględnieniem wytycznych zawartych w projekcie aranżacji. Wszelkie prace powinny być skonsultowane i wykonane przez Specjalistę.
- Projekt należy rozpatrywać w całości.
- Kolory widoczne na rysunkach są zależne od kalibracji monitora i drukarki.
Faktyczne nazwy kolorów są podane w opisach.

sala wolnych ciężarów:
na posadzce ułożone puzzle
z granulatu SBR grubości 50mm
spasowane i docięte do linii ścian;
rekomenduje się skucie istniejącego gresu;
i ułożenie pod puzzle posadzki winylowej
według wskazań Wykonawcy

taśma led w listwie do podświetleń


taśma led w profilu wpuszczanym

ściany i zabudowy istniejące
ściany projektowane
zabudowy projektowane


szary NCS S4500N
pomarańczowy NCS 1080-Y40R / RAL 2011
czarny NCS S9000-N / RAL 9004

nazwa rysunku
Sala nr 3 ściana C
nr rysunku 45
skala 1:50
data czerwiec, 2025
Inwestor Miasto Siemiatycze
17-300 Siemiatycze ul. Pałacowa 2
Projektant mgr inż. arch. Magdalena Kuklińska

profil sztukateryjny do podświetleń 5x5cm
z taśmą ledową w profilu, świecącą w górę

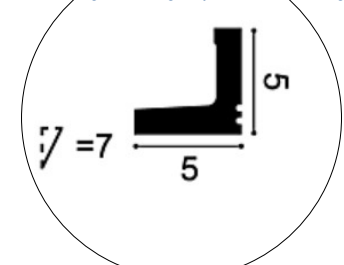

LINIA GÓRY SZTUKATERII Z TAŚMĄ LED
LINIA DOŁU NADPROŻA

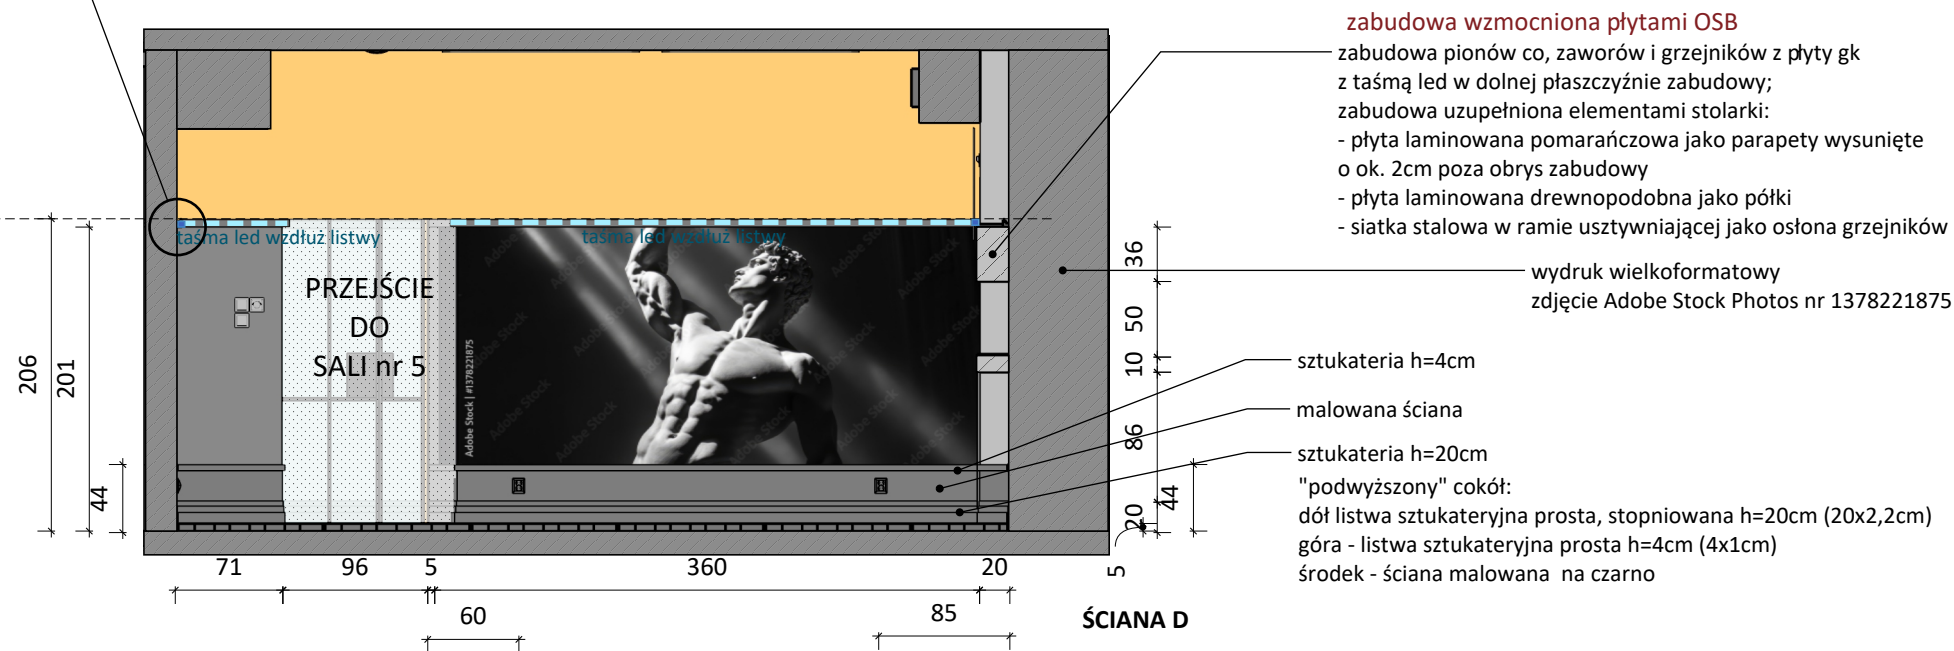

zabudowa wzmocniona płytami OSB

- zabudowa pionów co, zaworów i grzejników z płyty gk z taśmą led w dolnej płaszczyźnie zabudowy;
- zabudowa uzupełniona elementami stolarki:
- płyta laminowana pomarańczowa jako parapety wysunięte o ok. 2cm poza obrys zabudowy
- płyta laminowana drewnopodobna jako półki
- siatka stalowa w ramie usztywniającej jako osłona grzejników

wydruk wielkoformatowy
zdjęcie Adobe Stock Photos nr 1378221875

sztukateria h=4cm

malowana ściana


sztukateria h=20cm

"podwyższony" cokół:
dół listwa sztukateryjna prosta, stopniowana h=20cm (20x2,2cm)
góra - listwa sztukateryjna prosta h=4cm (4x1cm)
środek - ściana malowana na czarno

cokół "obejmuje" ścianę
narożniki zacinane pod kątem 45°



WIDOK

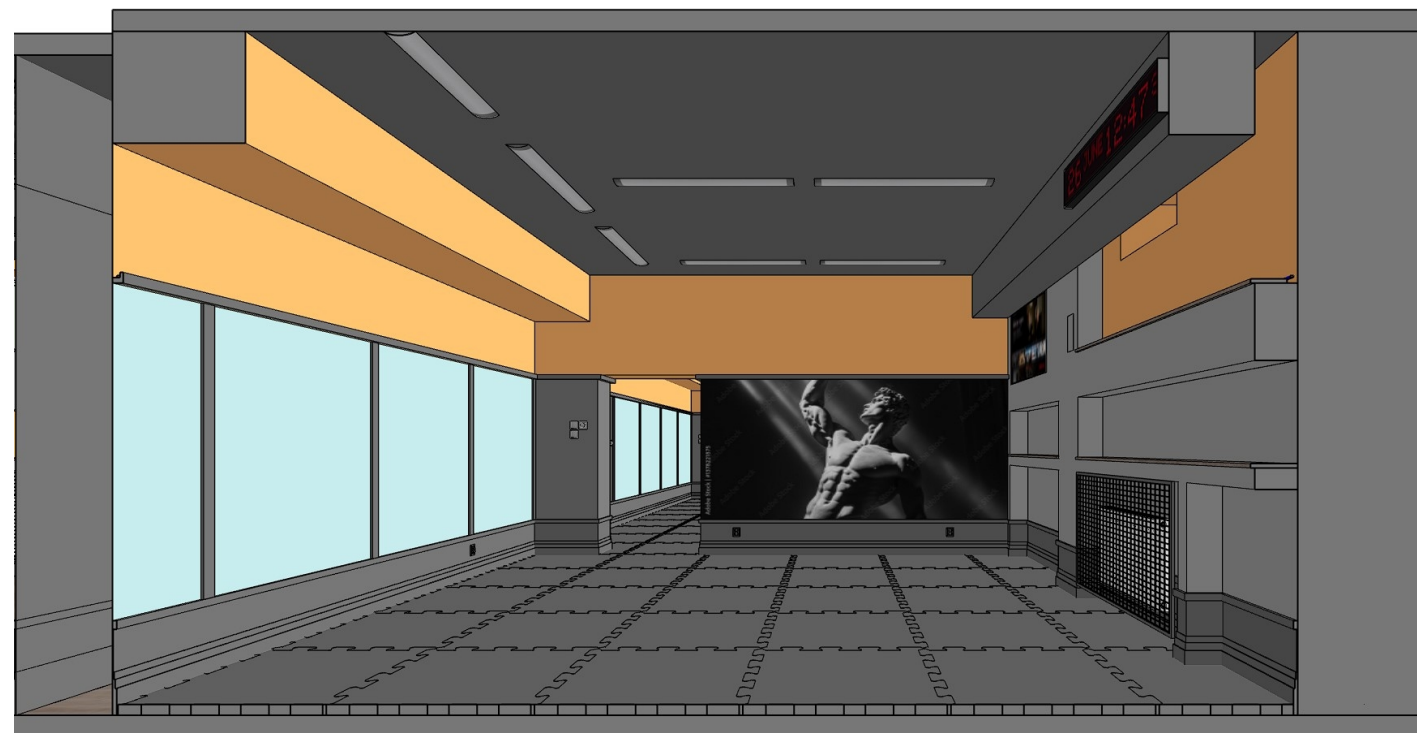

WIDOK

UWAGI:

- Projekt aranżacji wnętrz chroniony jest prawem autorskim. Wszelkie prawa zastrzeżone.
- Wszystkie wymiary są orientacyjne. Przed przystąpieniem do prac należy wszystkie wymiary sprawdzić na budowie.
- Niejasności związane z projektem należy zgłosić projektantowi.
- Wszelkie instalacje uwzględnione w projekcie należy wykonać zgodnie z wytycznymi dokumentacji architektoniczno-budowlanej z uwzględnieniem wytycznych zawartych w projekcie aranżacji. Wszystkie prace powinny być skonsultowane i wykonane przez Specjalistę.
- Projekt należy rozpatrywać w całości.
- Kolory widoczne na rysunkach są zależne od kalibracji monitora i drukarki. Faktyczne nazwy kolorów są podane w opisach.

sala wolnych ciężarów:
na posadzce ułożone puzzle
z granulatu SBR grubości 50mm
spasowane i docięte do linii ścian;
rekomenduje się skucie istniejącego gresu;
i ułożenie pod puzzle posadzki winylowej
według wskazań Wykonawcy

taśma led w listwie do podświetleń

taśma led w profilu wpuszczanym

ściany i zabudowy istniejące

ściany projektowane


zabudowy projektowane

szary NCS S4500N
pomarańczowy NCS 1080-Y40R / RAL 2011
czarny NCS S9000-N / RAL 9004


nazwa rysunku
Sala nr 3 ściana D
nr rysunku 46
skala 1:50
data czerwiec, 2025
Inwestor Miasto Siemiatycze
17-300 Siemiatycze ul. Pałacowa 2
Projektant mgr inż. arch. Magdalena Kuklińska



WIDOK ŚCIANY - STAN ISTNIEJĄCY

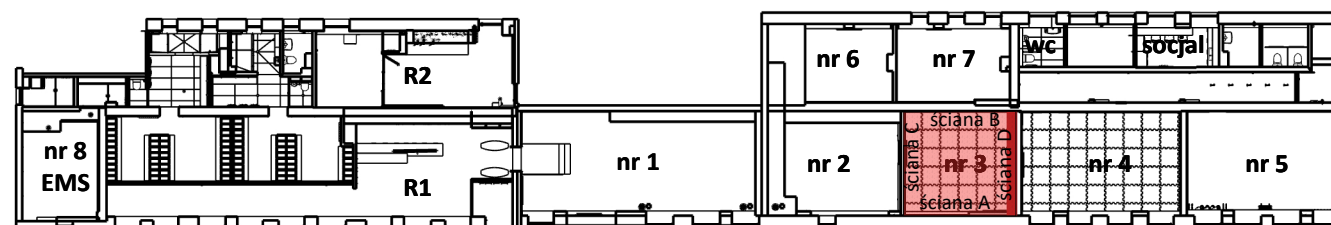

RZUT ZABUDOWY Z OZNACZENIEM OPISYWANEGO POMIESZCZENIA

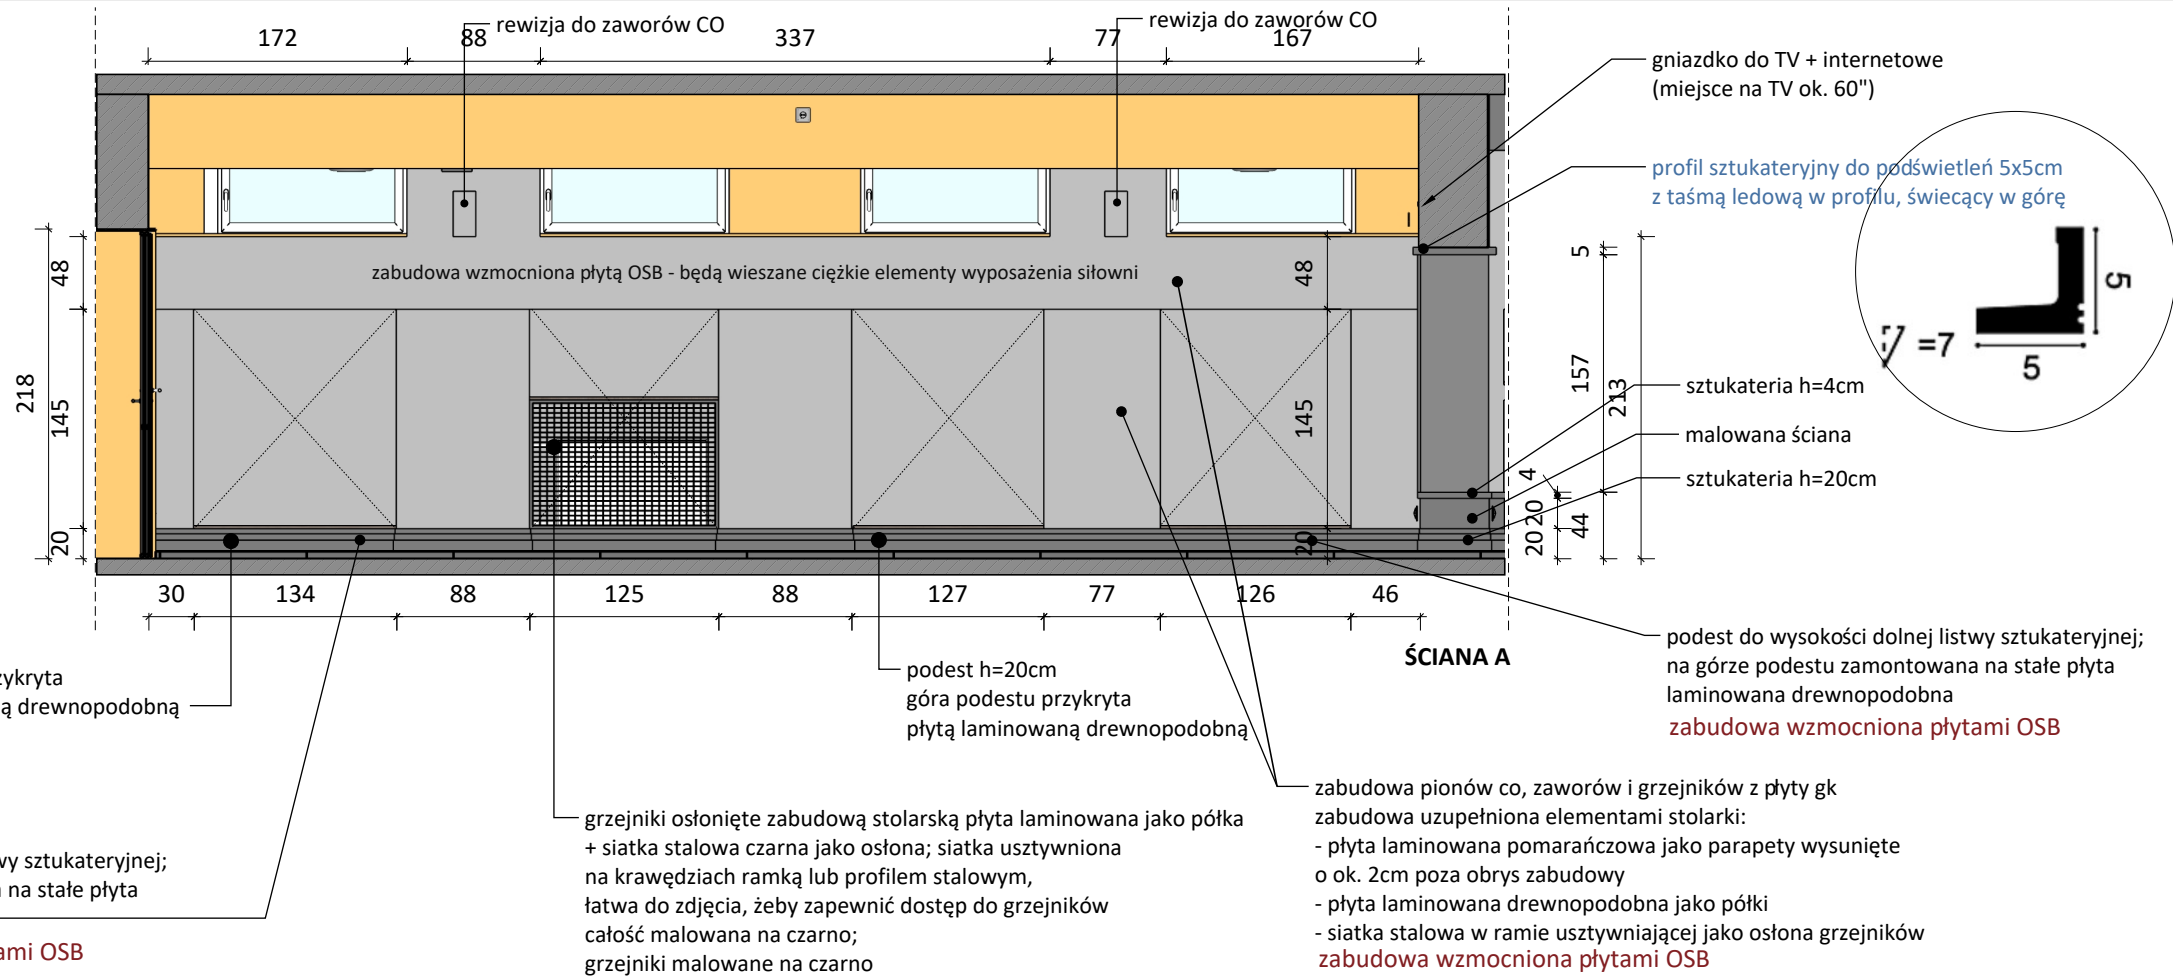


- UWAGI:**
- Projekt aranżacji wnętrz chroniony jest prawem autorskim. Wszelkie prawa zastrzeżone.
 - Wszystkie wymiary są orientacyjne. Przed przystąpieniem do prac należy wszystkie wymiary sprawdzić na budowie.
 - Niejasności związane z projektem należy zgłosić projektantowi.
 - Wszelkie instalacje uwzględnione w projekcie należy wykonać zgodnie z wytycznymi dokumentacji architektoniczno-budowlanej z uwzględnieniem wytycznych zawartych w projekcie aranżacji. Wszystkie prace powinny być skonsultowane i wykonane przez Specjalistę.
 - Projekt należy rozpatrywać w całości.
 - Kolory widoczne na rysunkach są zależne od kalibracji monitora i drukarki. Faktyczne nazwy kolorów są podane w opisach.
- sala wolnych ciężarów:**
na posadzce ułożone puzzle z granulatu SBR grubości 50mm spasowane i docięte do linii ścian; rekomenduje się skucie istniejącego gresu; i ułożenie pod puzzle posadzki winylowej według wskazań Wykonawcy



WIDOK



WIDOK ŚCIANY - STAN ISTNIEJĄCY

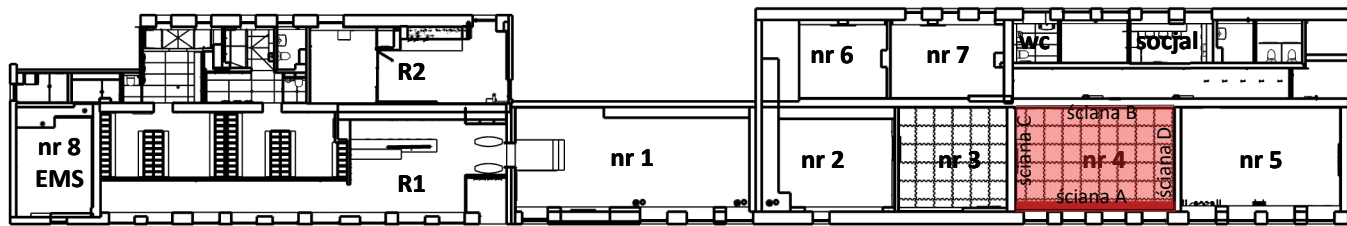

RZUT ZABUDOWY Z OZNACZENIEM OPISYWANEGO POMIESZCZENIA



- taśma led w listwie do podświetleń
- taśma led w profilu wpuszczanym
- ściany i zabudowy istniejące
- ściany projektowane
- zabudowy projektowane

- szary NCS S4500N
- pomarańczowy NCS 1080-Y40R / RAL 2011
- czarny NCS S9000-N / RAL 9004

nazwa rysunku		
Sala nr 4 ściana A		
nr rysunku	skala 1:50	data
47		czerwiec, 2025
Inwestor		
Miasto Siemiatycze		
17-300 Siemiatycze ul. Pałacowa 2		
Projektant		
mgr inż. arch. Magdalena Kuklińska		

profil sztukateryjny do podświetleń 5x5cm
z taśmą ledową w profilu, świecący w górę


profil sztukateryjny do podświetleń 5x5cm
z taśmą ledową w profilu, świecący w górę

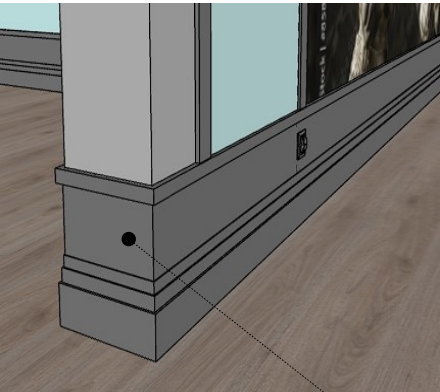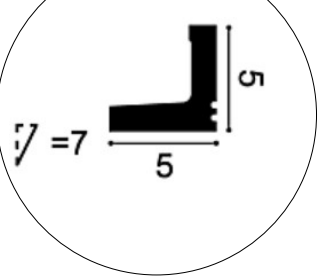

cokół "obejmuje" ścianę
narożniki zacinane pod kątem 45°

sprawdzić wysokość drzwi
może być konieczne ich podniesienie ze względu
na podłogę w korytarzu:
trawa treningowa może mieć do 5mm grubości


wydruk wielkoformatowy
zdjęcie Adobe Stock Photos nr 1378221875

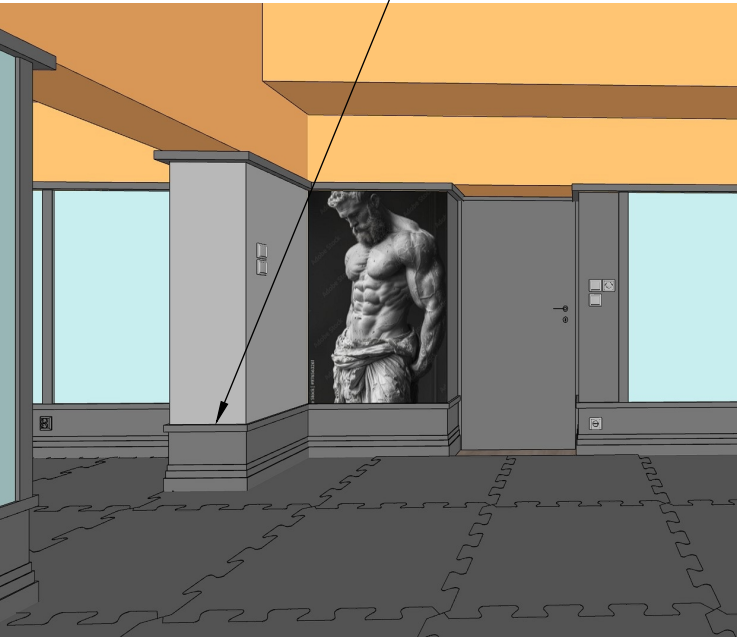

WIDOK



WIDOK ŚCIANY - STAN ISTNIEJĄCY

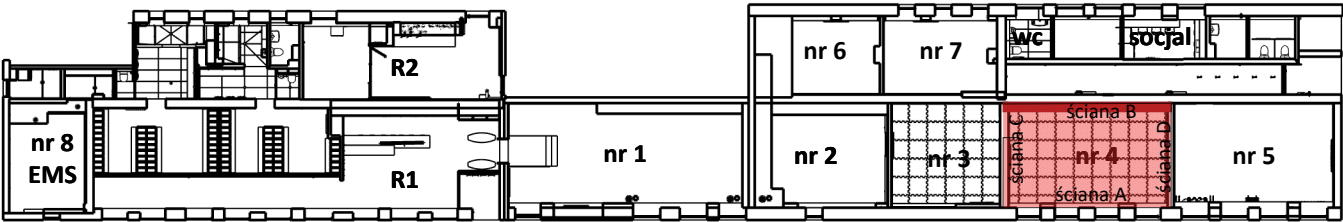

RZUT ZABUDOWY Z OZNACZENIEM OPISYWANEGO POMIESZCZENIA

UWAGI:

1. Projekt aranżacji wnętrz chroniony jest prawem autorskim. Wszelkie prawa zastrzeżone.
2. Wszystkie wymiary są orientacyjne. Przed przystąpieniem do prac należy wszystkie wymiary sprawdzić na budowie.
3. Niejasności związane z projektem należy zgłosić projektantowi.
4. Wszelkie instalacje uwzględnione w projekcie należy wykonać zgodnie z wytycznymi dokumentacji architektoniczno-budowlanej z uwzględnieniem wytycznych zawartych w projekcie aranżacji. Wszystkie prace powinny być skonsultowane i wykonane przez Specjalistę.
5. Projekt należy rozpatrywać w całości.
6. Kolory widoczne na rysunkach są zależne od kalibracji monitora i drukarki. Faktyczne nazwy kolorów są podane w opisach.

sala wolnych ciężarów:
na posadzce ułożone puzzle
z granulatu SBR grubości 50mm
spasowane i docięte do linii ścian;
rekomenduje się skucie istniejącego gresu;
i ułożenie pod puzzle posadzki winylowej
według wskazań Wykonawcy


taśma led w listwie do podświetleń

taśma led w profilu wpuszczanym

- ściany i zabudowy istniejące
- ściany projektowane
- zabudowy projektowane

- szary NCS S4500N
- pomarańczowy NCS 1080-Y40R / RAL 2011
- czarny NCS S9000-N / RAL 9004

nazwa rysunku		
Sala nr 4 ściana B		
nr rysunku	skala 1:50	data
48		czerwiec, 2025
Inwestor		
Miasto Siemiatycze		
17-300 Siemiatycze ul. Pałacowa 2		
Projektant		
mgr inż. arch. Magdalena Kuklińska		

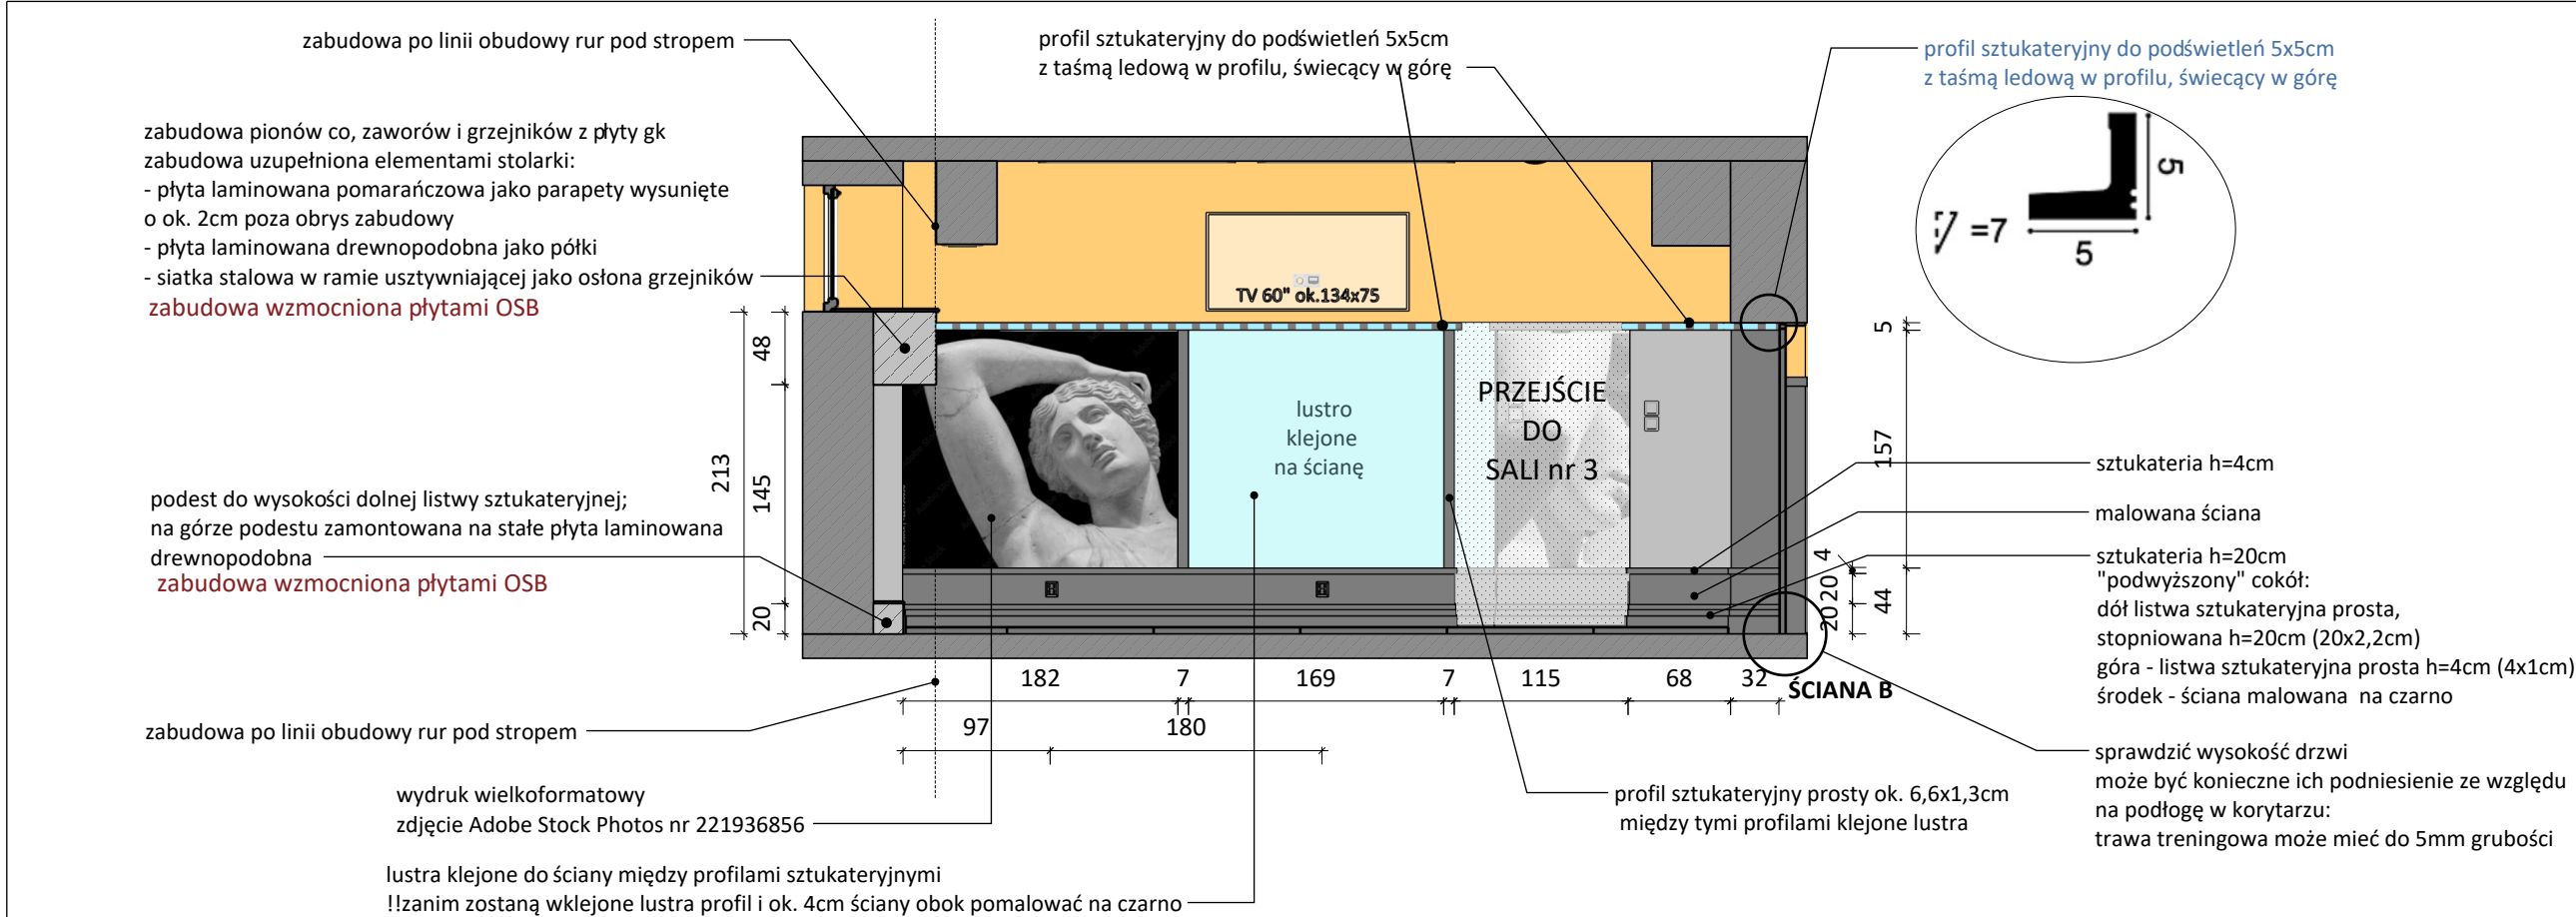

- UWAGI:**
- Projekt aranżacji wnętrz chroniony jest prawem autorskim. Wszelkie prawa zastrzeżone.
 - Wszystkie wymiary są orientacyjne. Przed przystąpieniem do prac należy wszystkie wymiary sprawdzić na budowie.
 - Niejasności związane z projektem należy zgłosić projektantowi.
 - Wszelkie instalacje uwzględnione w projekcie należy wykonać zgodnie z wytycznymi dokumentacji architektoniczno-budowlanej z uwzględnieniem wytycznych zawartych w projekcie aranżacji. Wszystkie prace powinny być skonsultowane i wykonane przez Specjalistę.
 - Projekt należy rozpatrywać w całości.
 - Kolory widoczne na rysunkach są zależne od kalibracji monitora i drukarki. Faktyczne nazwy kolorów są podane w opisach.


sala wolnych ciężarów:
na posadzce ułożone puzzle z granulatu SBR grubości 50mm spawane i docięte do linii ścian; rekomenduje się skucie istniejącego gresu; i ułożenie pod puzzle posadzki winylowej według wskazań Wykonawcy



- taśma led w listwie do podświetleń
- taśma led w profilu wpuszczanym
- ściany i zabudowy istniejące
- ściany projektowane
- zabudowy projektowane




WIDOK ŚCIANY - STAN ISTNIEJĄCY

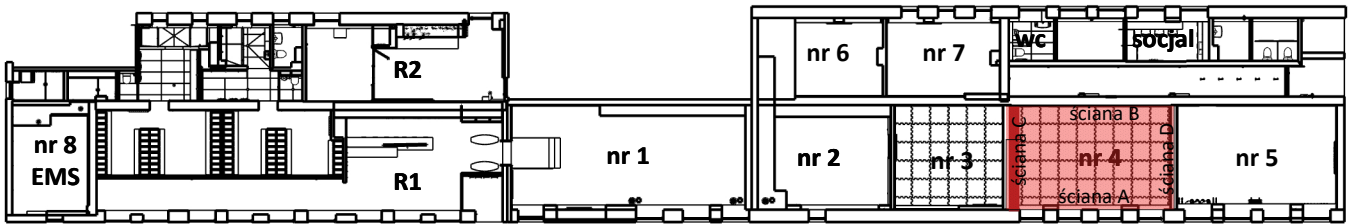

RZUT ZABUDOWY Z OZNACZENIEM OPISYWANEGO POMIESZCZENIA

szary NCS S4500N		
pomarańczowy NCS 1080-Y40R / RAL 2011		
czarny NCS S9000-N / RAL 9004		
nazwa rysunku		
Sala nr 4 ściana C		
nr rysunku	skala 1:50	data
49		czerwiec, 2025
Inwestor		
Miasto Siemiatycze		
17-300 Siemiatycze ul. Pałacowa 2		
Projektant		
mgr inż. arch. Magdalena Kuklińska		

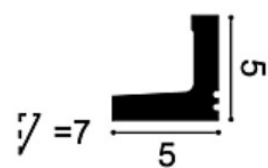

"podwyższony" cokół:
dół listwa sztukateryjna prosta, stopniowana h=20cm (20x2,2cm)
górze - listwa sztukateryjna prosta h=4cm (4x1cm)
środek - ściana malowana na czarno


sztukateria h=4cm
malowana ściana
sztukateria h=20cm




blacha malowana na pomarańczowo gr ok. 4mm
jako osłona krawędzi otworu
wysunięta poza obrys otworu po 6cm na obie strony
(opcjonalnie zamienić na płytę mdf malowaną j.w.)



WIDOK ŚCIANY - STAN ISTNIEJĄCY

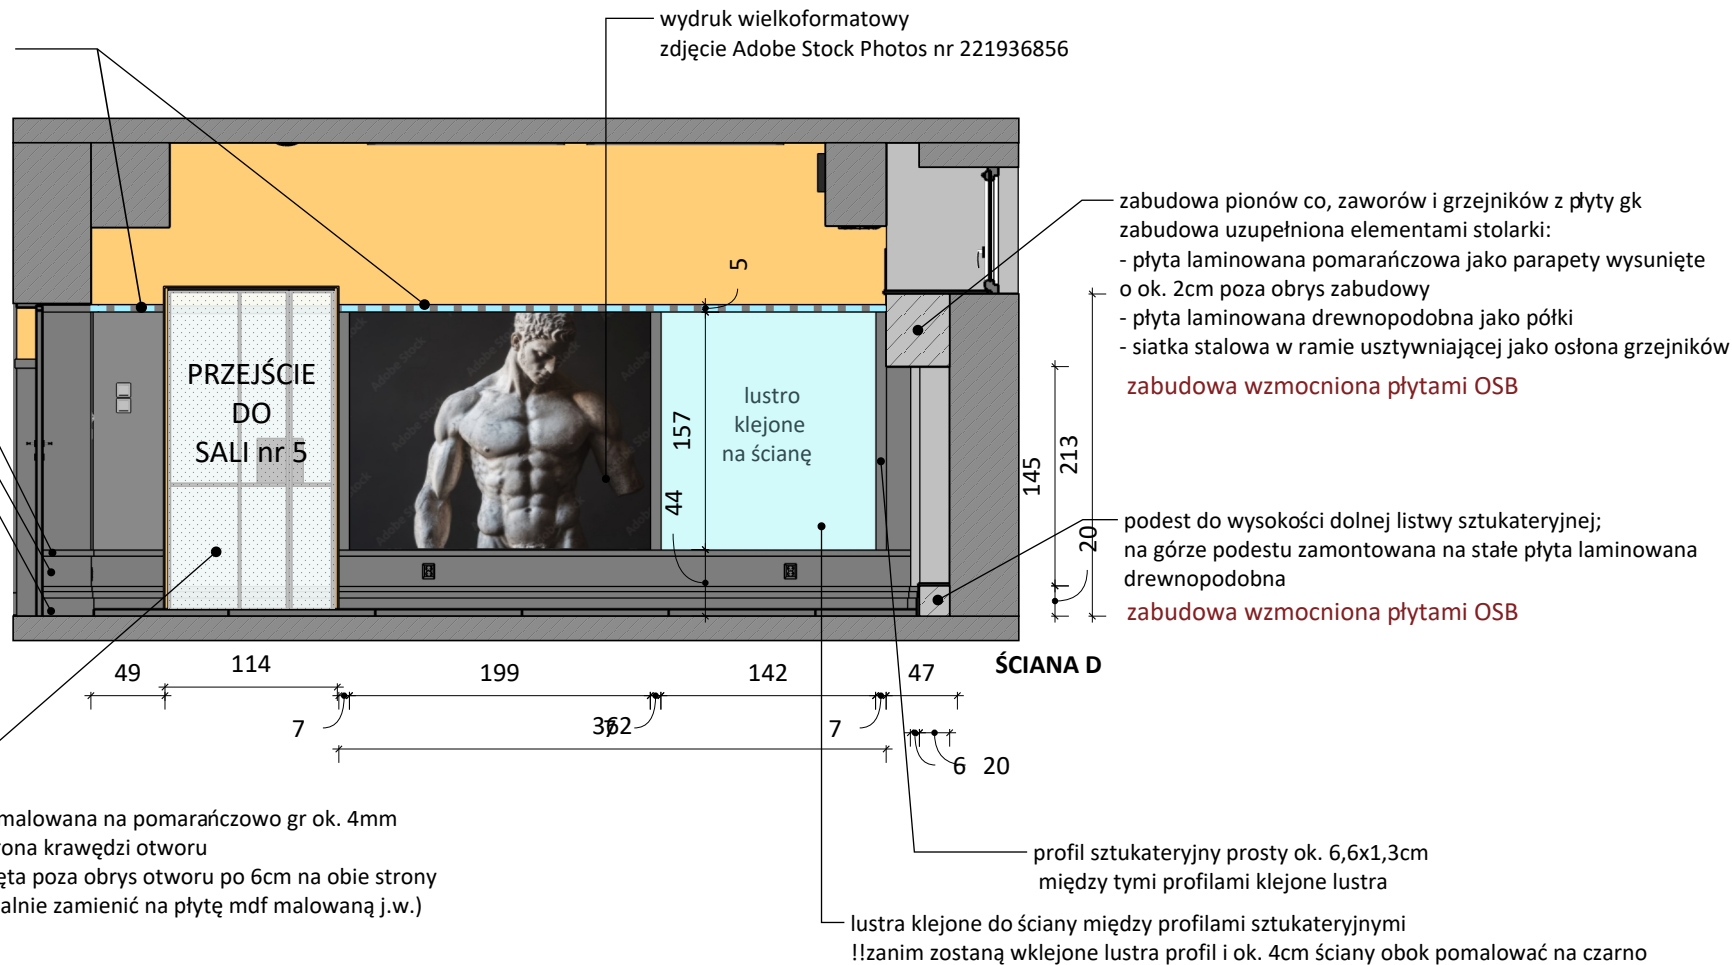

WIDOK

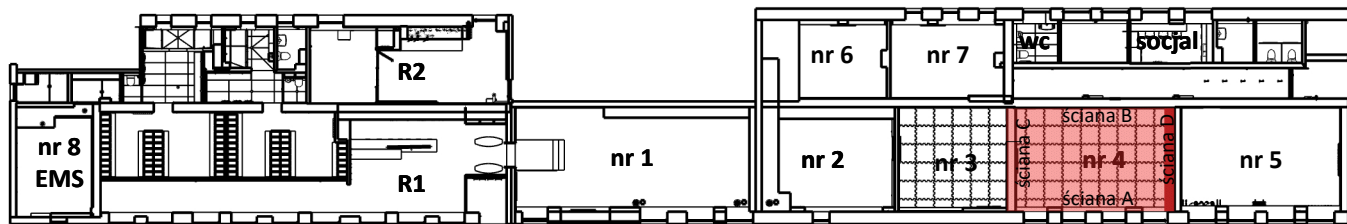

RZUT ZABUDOWY Z OZNACZENIEM OPISYWANEGO POMIESZCZENIA

UWAGI:


- Projekt aranżacji wnętrz chroniony jest prawem autorskim. Wszelkie prawa zastrzeżone.
- Wszystkie wymiary są orientacyjne.**
Przed przystąpieniem do prac należy wszystkie wymiary sprawdzić na budowie.
- Niejasności związane z projektem należy zgłosić projektantowi.
- Wszelkie instalacje uwzględnione w projekcie należy wykonać zgodnie z wytycznymi dokumentacji architektoniczno-budowlanej z uwzględnieniem wytycznych zawartych w projekcie aranżacji. Wszystkie prace powinny być skonsultowane i wykonane przez Specjalistę.
- Projekt należy rozpatrywać w całości.
- Kolory widoczne na rysunkach są zależne od kalibracji monitora i drukarki.
Faktyczne nazwy kolorów są podane w opisach.

sala wolnych ciężarów:
na posadzce ułożone puzzle
z granulatu SBR grubości 50mm
spasowane i docięte do linii ścian;
rekomenduje się skucie istniejącego gresu;
i ułożenie pod puzzle posadzki winylowej
według wskazań Wykonawcy

- taśma led w listwie do podświetleń
- taśma led w profilu wpuszczanym
- ściany i zabudowy istniejące
- ściany projektowane
- zabudowy projektowane

- szary NCS S4500N
- pomarańczowy NCS 1080-Y40R / RAL 2011
- czarny NCS S9000-N / RAL 9004

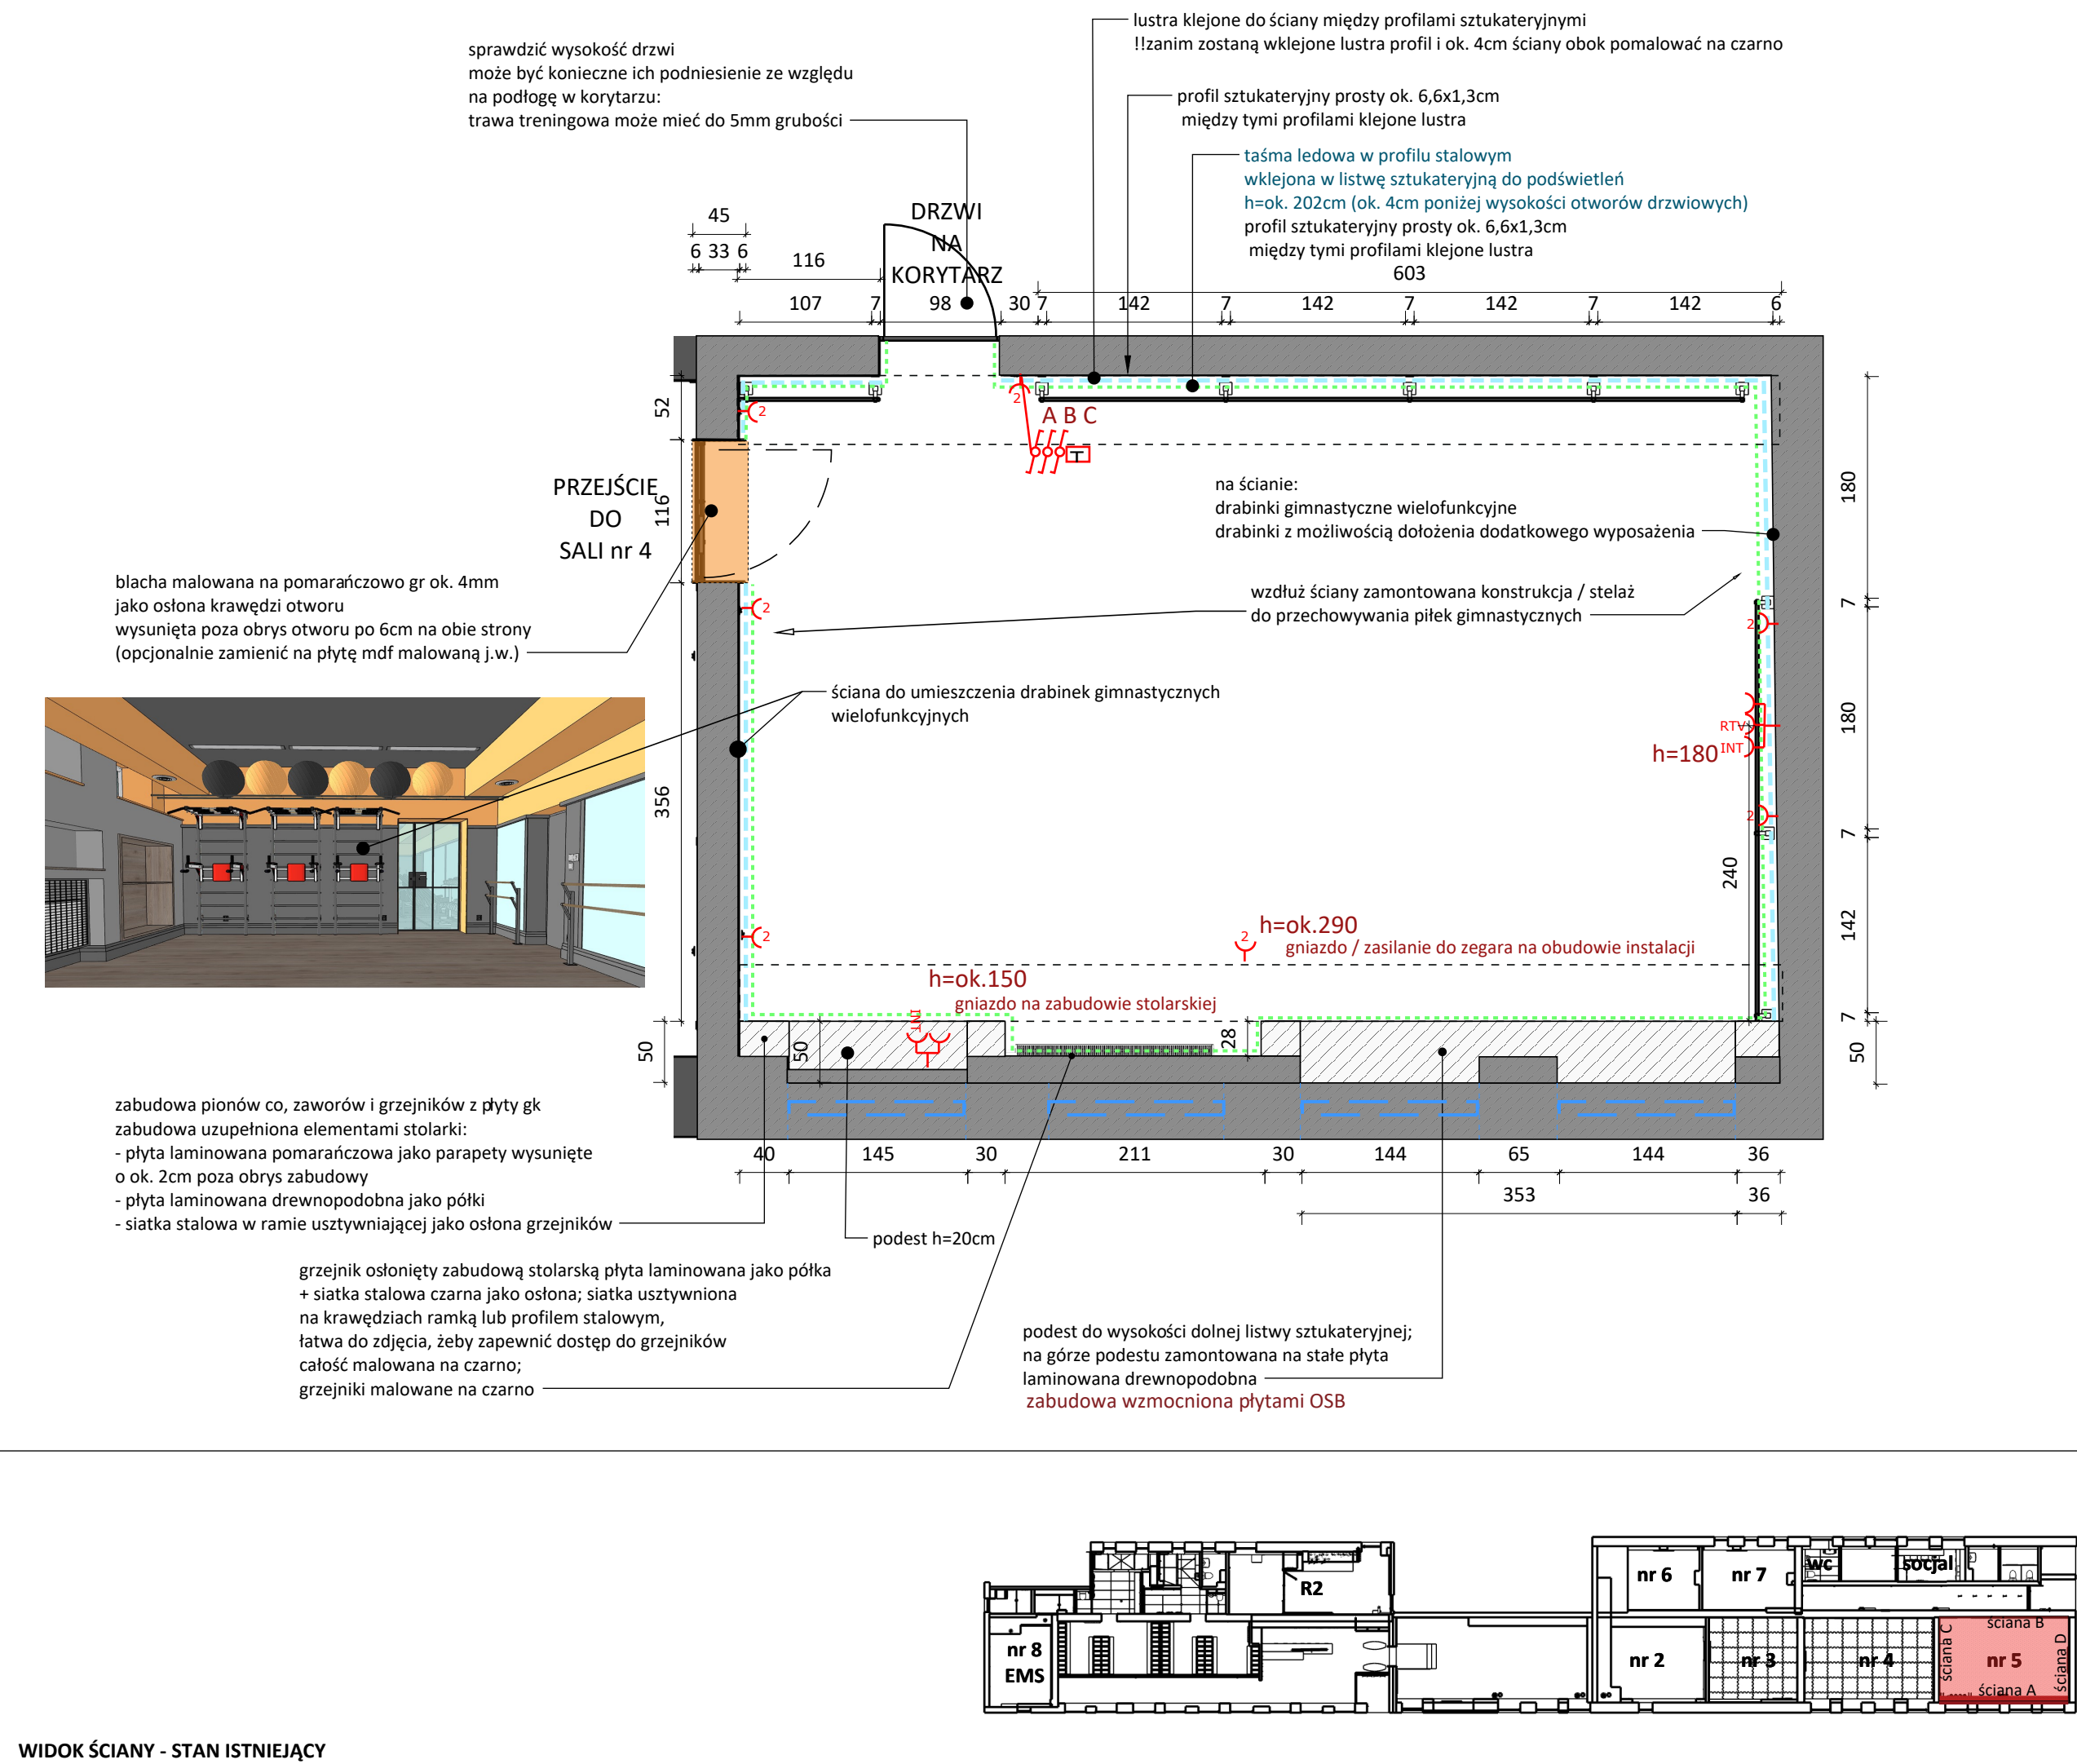


nazwa rysunku		
Sala nr 4 ściana D		
nr rysunku	skala	data
50	1:50	czerwiec, 2025
Inwestor		
Miasto Siemiatycze		
17-300 Siemiatycze ul. Pałacowa 2		
Projektant		
mgr inż. arch. Magdalena Kuklińska		




UWAGI:



- Projekt aranżacji wnętrz chroniony jest prawem autorskim. Wszelkie prawa zastrzeżone.
- Wszystkie wymiary są orientacyjne. Przed przystąpieniem do prac należy wszystkie wymiary sprawdzić na budowie.
- Niejasności związane z projektem należy zgłosić projektantowi.
- Wszelkie instalacje uwzględnione w projekcie należy wykonać zgodnie z wytycznymi dokumentacji architektoniczno-budowlanej z uwzględnieniem wytycznych zawartych w projekcie aranżacji. Wszystkie prace powinny być skonsultowane i wykonane przez Specjalistę.
- Projekt należy rozpatrywać w całości.
- Kolory widoczne na rysunkach są zależne od kalibracji monitora i drukarki. Faktyczne nazwy kolorów są podane w opisach.

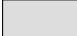- zasilanie z zapasem kabla
- Gniazdo podwójne
- Gniazdo telewizyjne
- Gniazdo internetowe
- LED listwa do podświetleń
- LED profil wpuszczany w płytę gk
- cokół podwyższony
- cokół h=20cm
- obrys okna - rzut
- taśma led w listwie do podświetleń
- taśma led w profilu wpuszczanym
- ściany i zabudowy istniejące
- ściany projektowane
- zabudowy projektowane

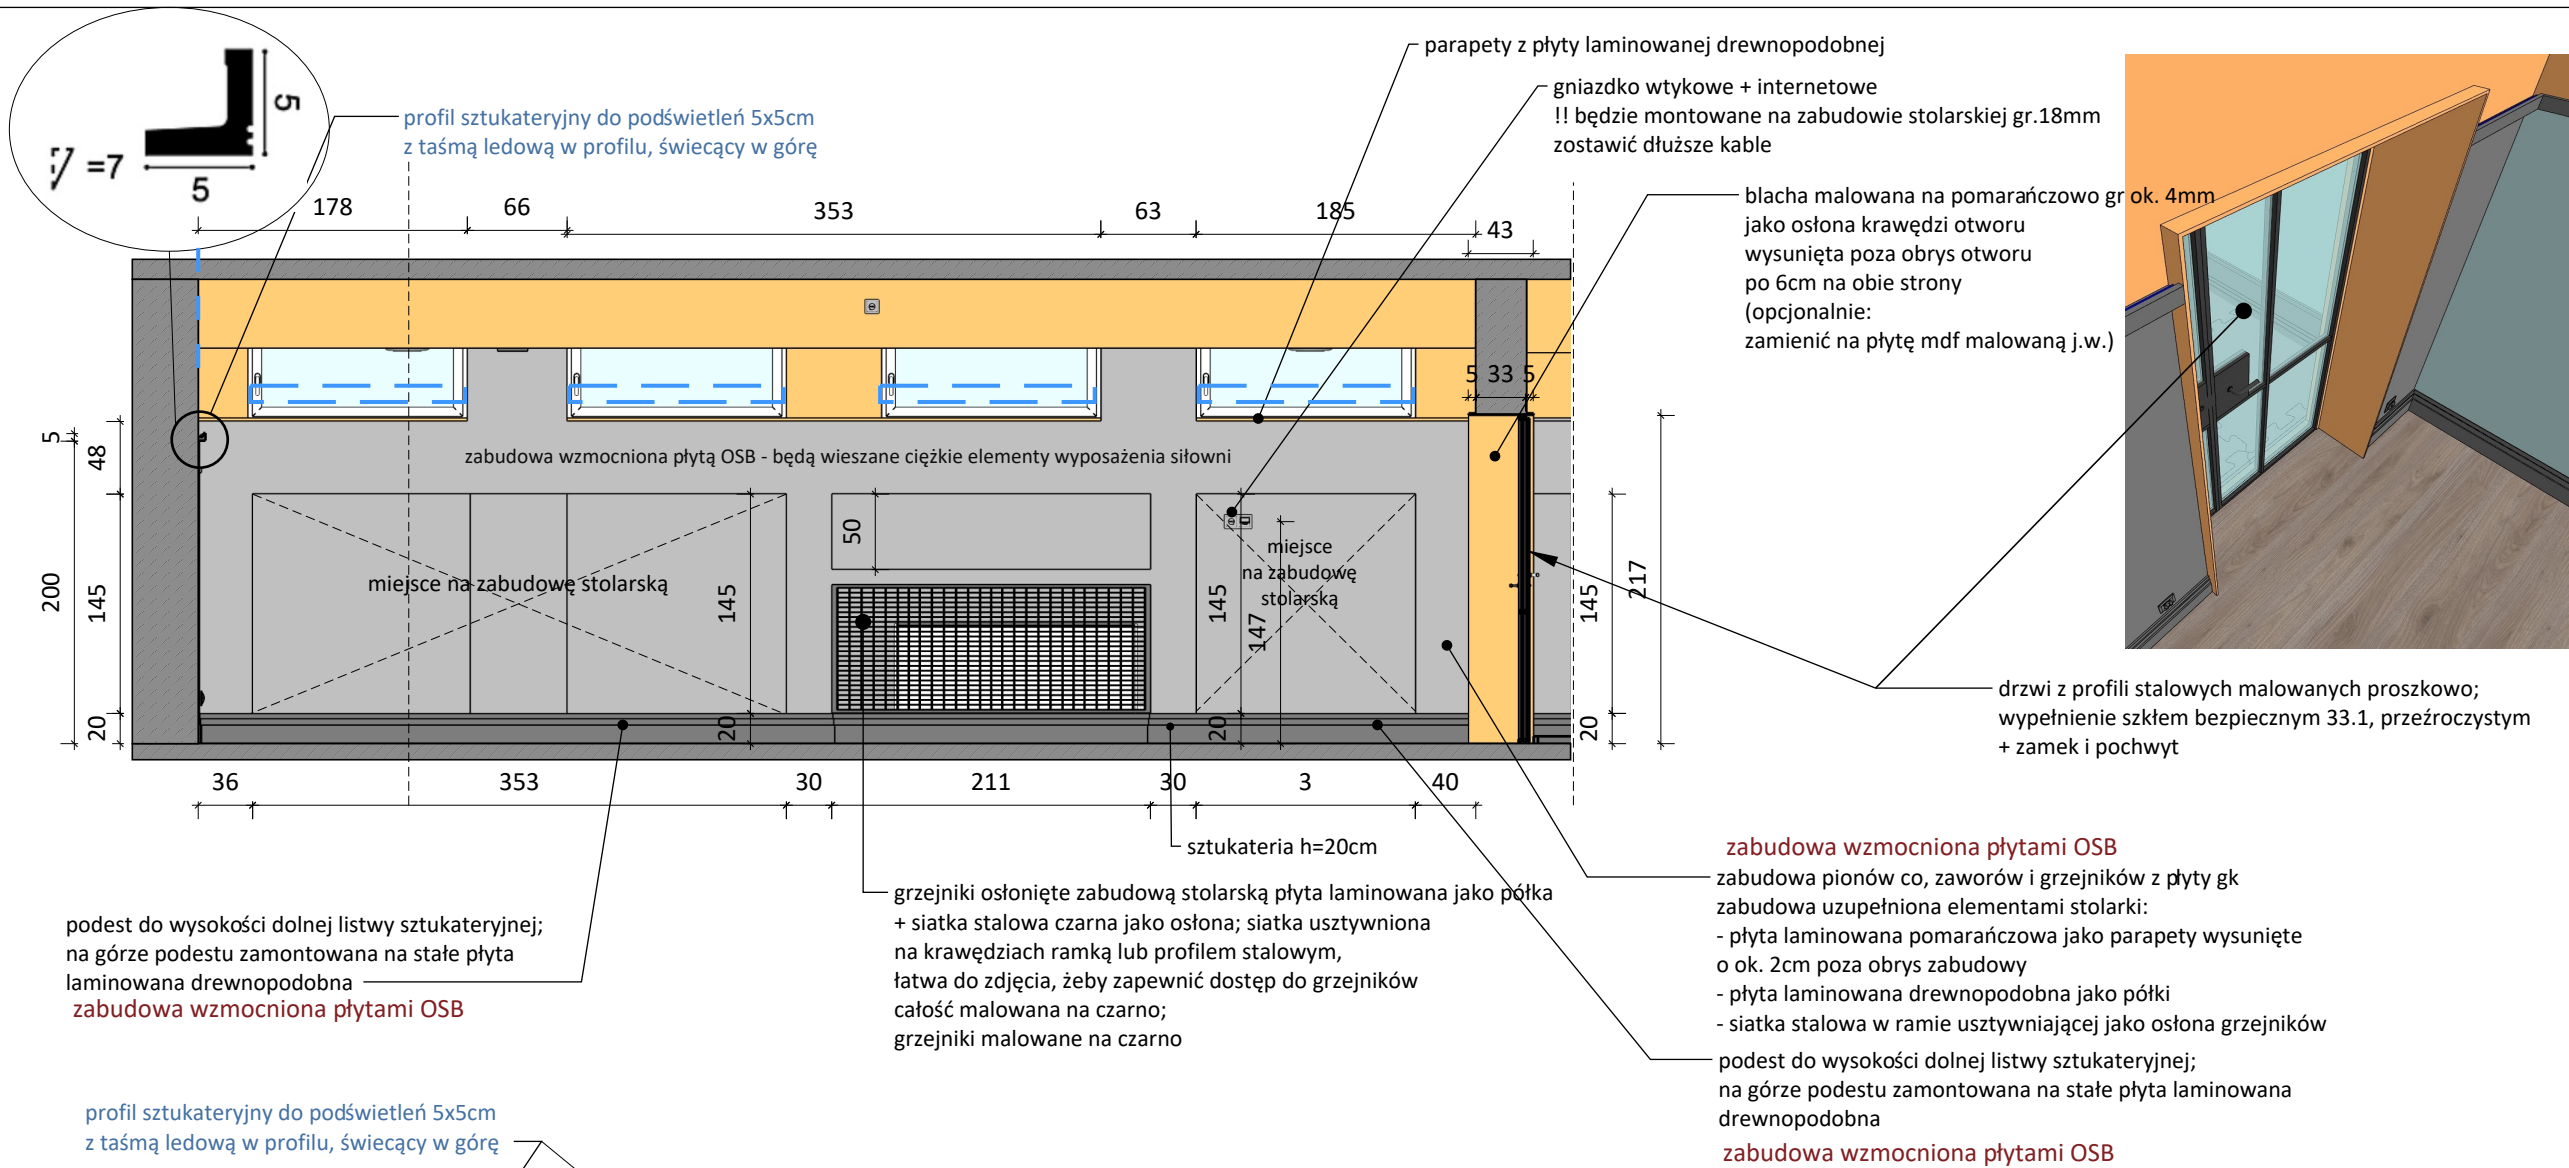


	szary NCS S4500N	
	pomarańczowy NCS 1080-Y40R / RAL 2011	
	czarny NCS S9000-N / RAL 9004	
nazwa rysunku		
Sala nr 5 rzut zabudowy		
nr rysunku 51	skala 1:50	data czerwiec, 2025
Investor Miasto Siemiatycze 17-300 Siemiatycze ul. Pałacowa 2		
Projektant mgr inż. arch. Magdalena Kuklińska		

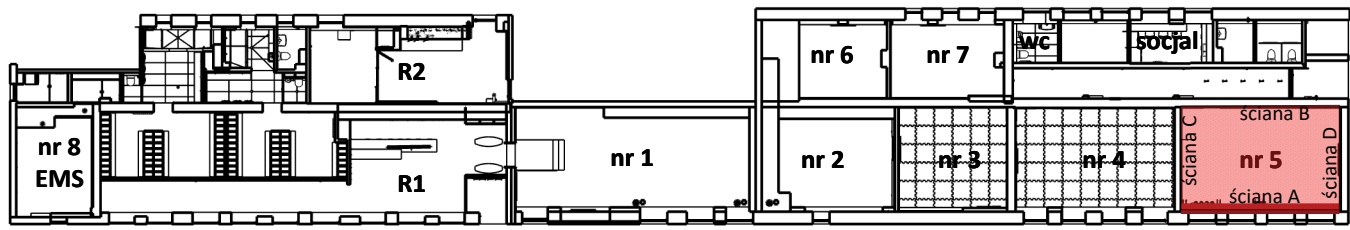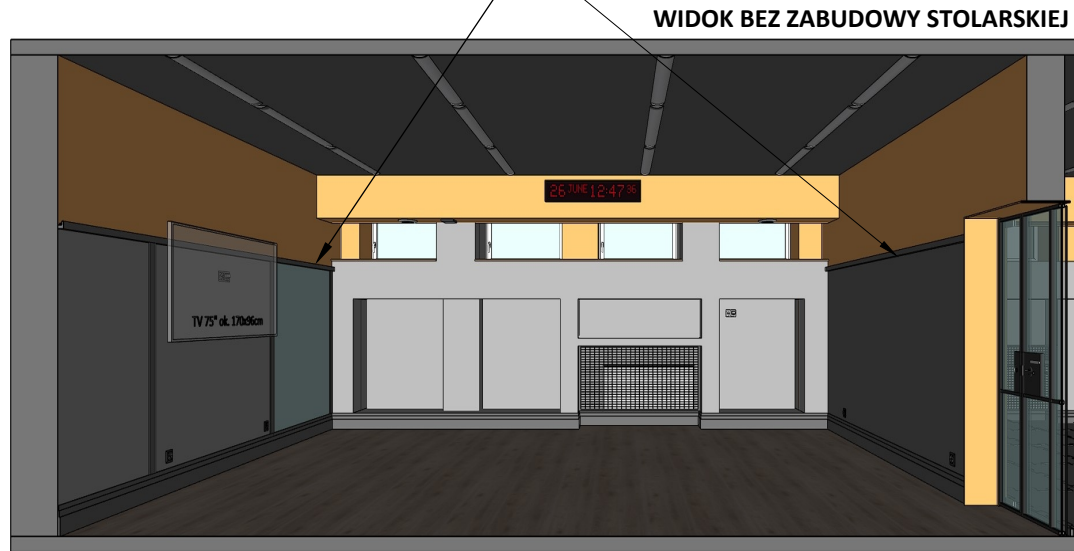

- UWAGI:**
- Projekt aranżacji wnętrz chroniony jest prawem autorskim. Wszelkie prawa zastrzeżone.
 - Wszystkie wymiary są orientacyjne. Przed przystąpieniem do prac należy wszystkie wymiary sprawdzić na budowie.
 - Niejasności związane z projektem należy zgłosić projektantowi.
 - Wszelkie instalacje uwzględnione w projekcie należy wykonać zgodnie z wytycznymi dokumentacji architektoniczno-budowlanej z uwzględnieniem wytycznych zawartych w projekcie aranżacji. Wszystkie prace powinny być skonsultowane i wykonane przez Specjalistę.
 - Projekt należy rozpatrywać w całości.
 - Kolory widoczne na rysunkach są zależne od kalibracji monitora i drukarki. Faktyczne nazwy kolorów są podane w opisach.

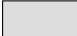

- taśma led w listwie do podświetleń
- taśma led w profilu wpuszczanym
- ściany i zabudowy istniejące
- ściany projektowane
- zabudowy projektowane

	szary NCS S4500N
	pomarańczowy NCS 1080-Y40R / RAL 2011
	czarny NCS S9000-N / RAL 9004

nazwa rysunku

Sala nr 5 ściana A

nr rysunku	skala	1:50	data
53			czerwiec, 2025



Inwestor

Miasto Siemiatycze

17-300 Siemiatycze ul. Pałacowa 2

Projektant

mgr inż. arch. Magdalena Kuklińska

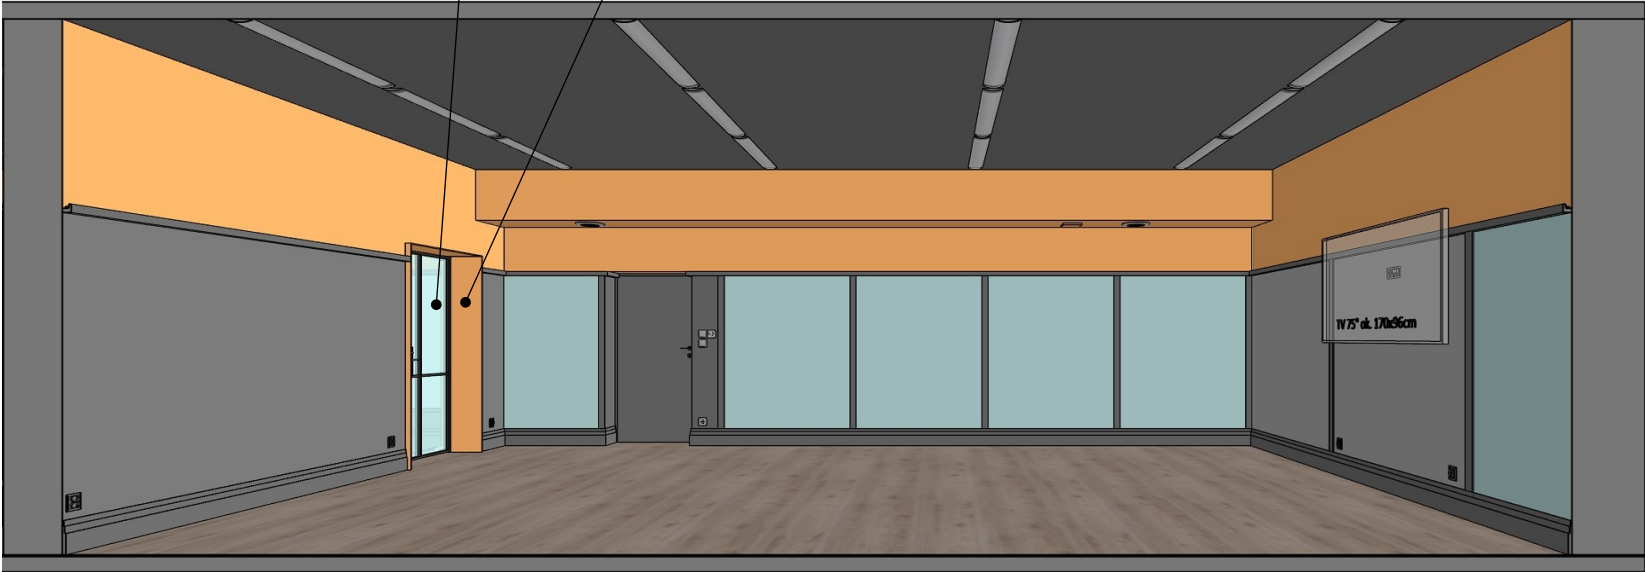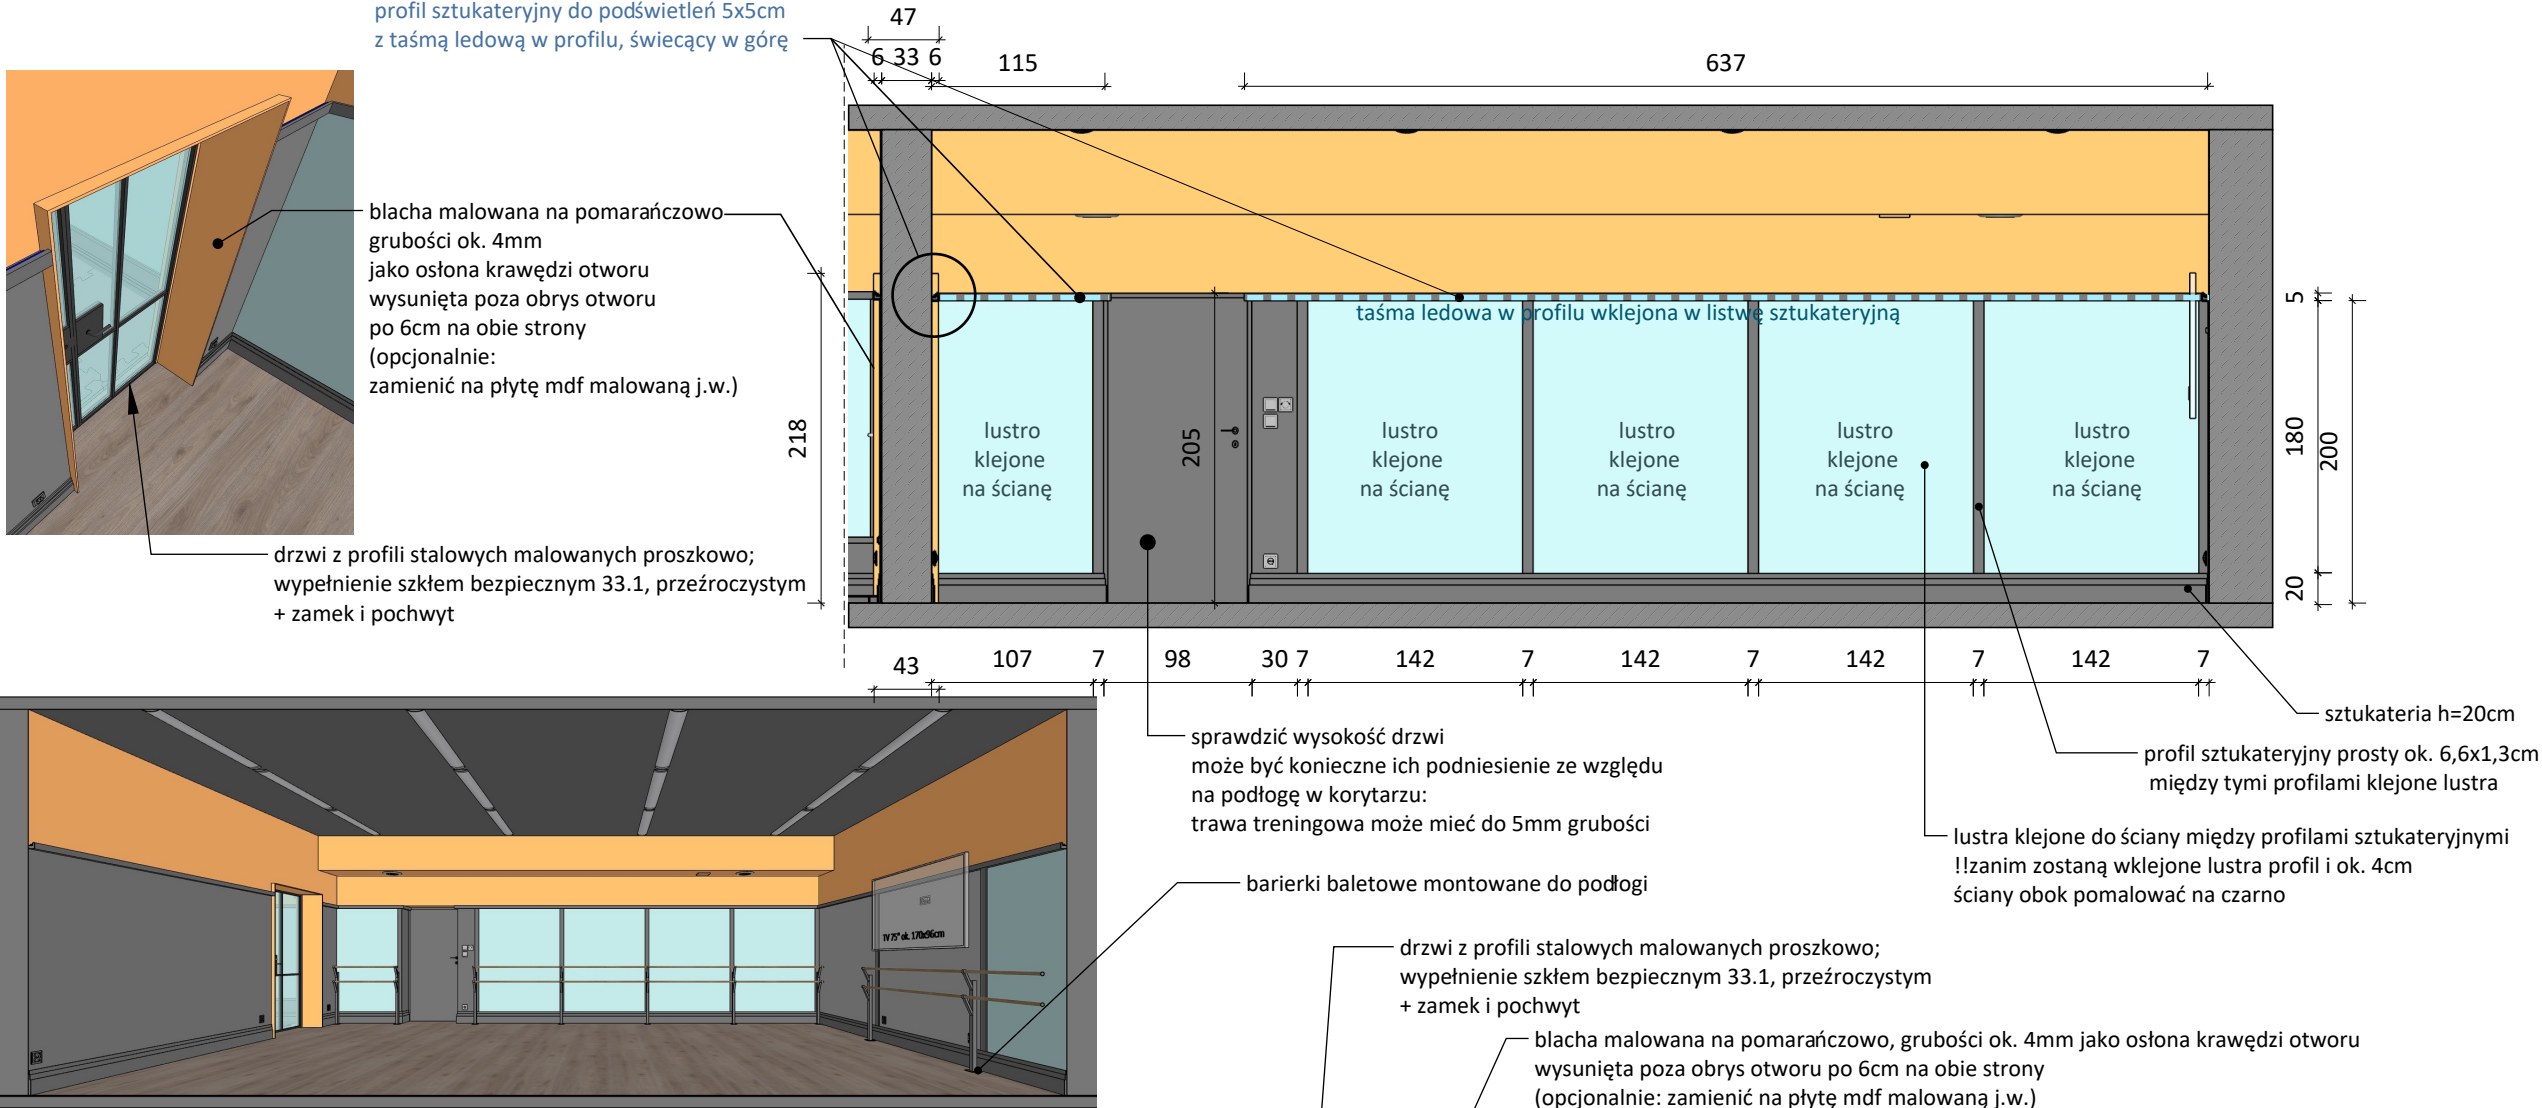

UWAGI:

1. Projekt aranżacji wnętrz chroniony jest prawem autorskim. Wszelkie prawa zastrzeżone.
2. Wszystkie wymiary są orientacyjne. Przed przystąpieniem do prac należy wszystkie wymiary sprawdzić na budowie.
3. Niejasności związane z projektem należy zgłosić projektantowi.
4. Wszelkie instalacje uwzględnione w projekcie należy wykonać zgodnie z wytycznymi dokumentacji architektoniczno-budowlanej z uwzględnieniem wytycznych zawartych w projekcie aranżacji. Wszystkie prace powinny być skonsultowane i wykonane przez Specjalistę.
5. Projekt należy rozpatrywać w całości.
6. Kolory widoczne na rysunkach są zależne od kalibracji monitora i drukarki. Faktyczne nazwy kolorów są podane w opisach.

- taśma led w listwie do podświetleń
- taśma led w profilu wpuszczanym
- ściany i zabudowy istniejące
- ściany projektowane
- zabudowy projektowane

- szary NCS S4500N
- pomarańczowy NCS 1080-Y40R / RAL 2011
- czarny NCS S9000-N / RAL 9004

nazwa rysunku **Sala nr 5 ściana B**


nr rysunku **54** skala 1:50 data czerwiec, 2025

Investor **Miasto Siemiatycze 17-300 Siemiatycze ul. Pałacowa 2**



Projektant **mgr inż. arch. Magdalena Kuklińska**



WIDOK ŚCIANY - STAN ISTNIEJĄCY

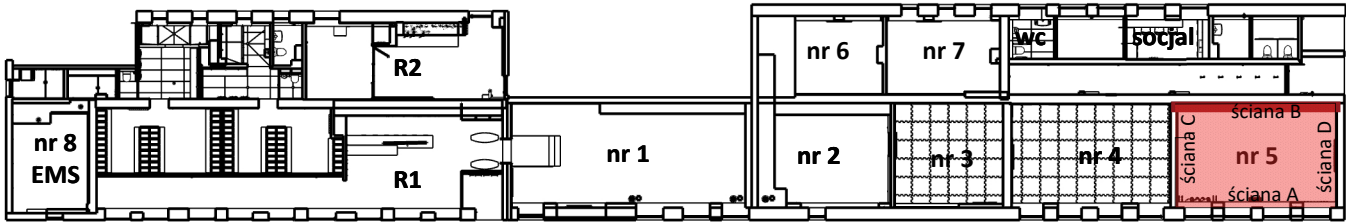

RZUT ZABUDOWY Z OZNACZENIEM OPISYWANEGO POMIESZCZENIA

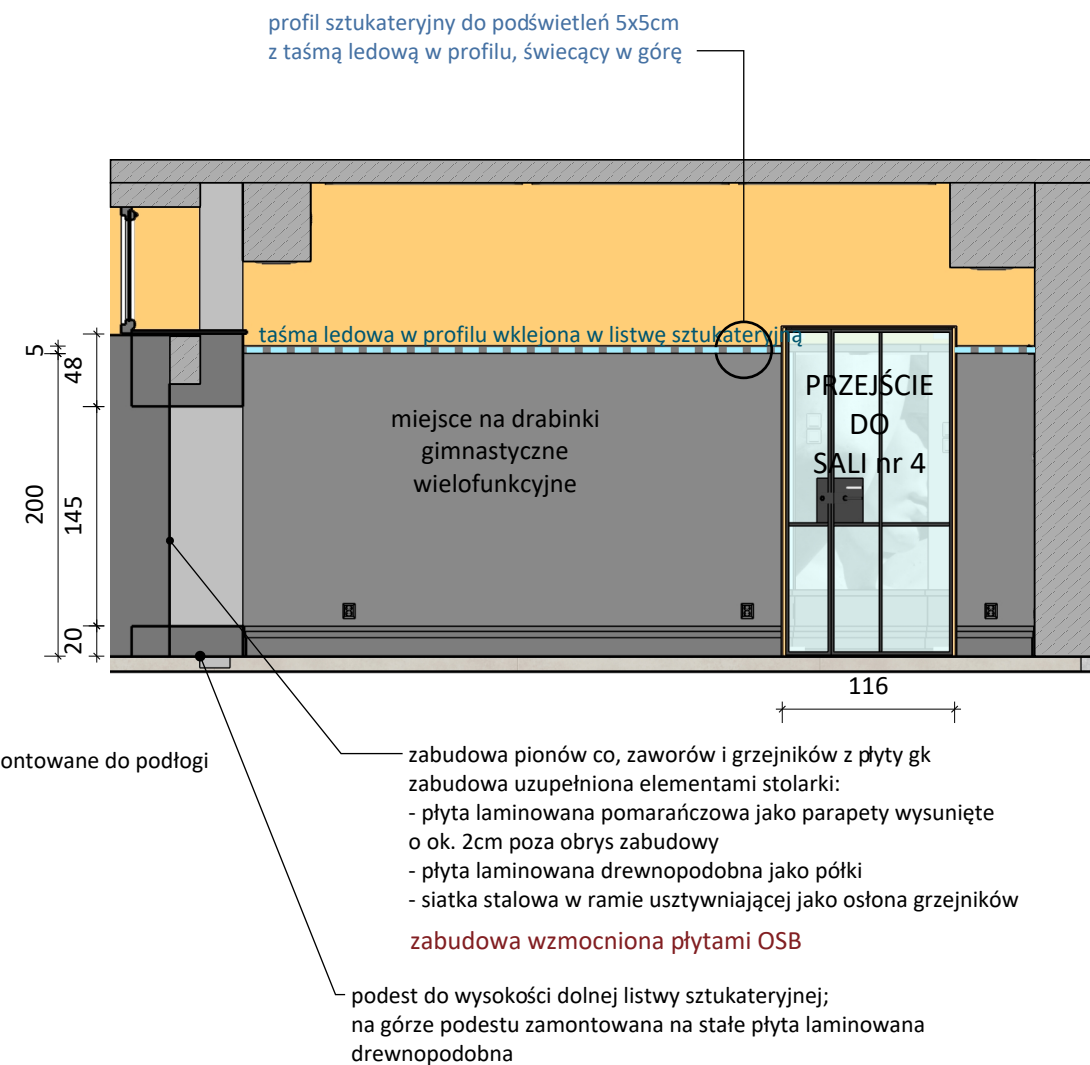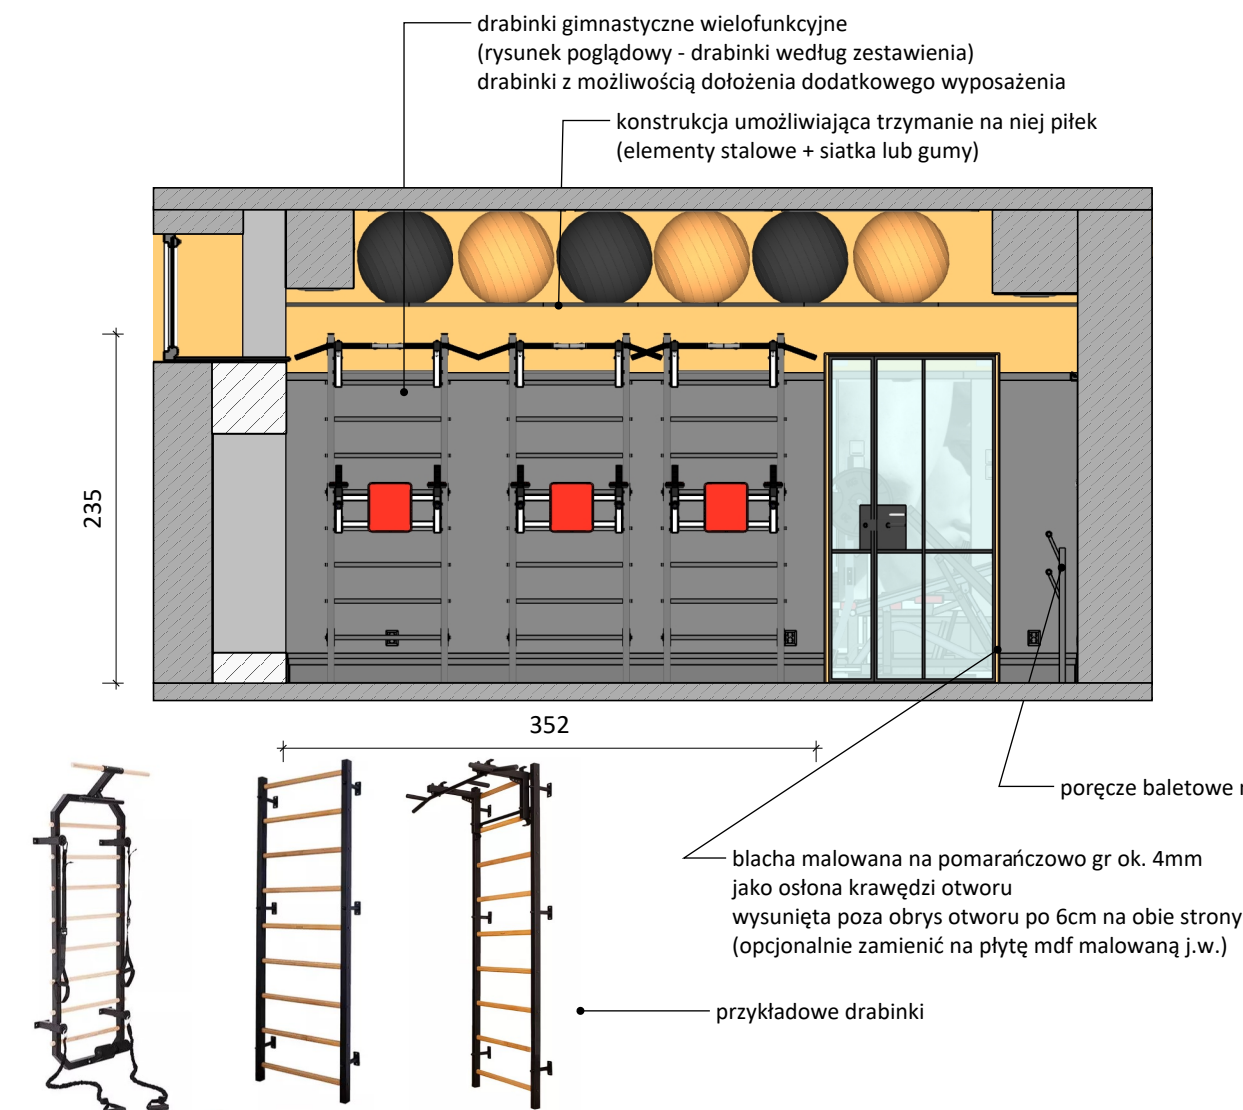

UWAGI:

- Projekt aranżacji wnętrz chroniony jest prawem autorskim. Wszelkie prawa zastrzeżone.
- Wszystkie wymiary są orientacyjne. Przed przystąpieniem do prac należy wszystkie wymiary sprawdzić na budowie.
- Niejasności związane z projektem należy zgłosić projektantowi.
- Wszelkie instalacje uwzględnione w projekcie należy wykonać zgodnie z wytycznymi dokumentacji architektoniczno-budowlanej z uwzględnieniem wytycznych zawartych w projekcie aranżacji. Wszystkie prace powinny być skonsultowane i wykonane przez Specjalistę.
- Projekt należy rozpatrywać w całości.
- Kolory widoczne na rysunkach są zależne od kalibracji monitora i drukarki. Faktyczne nazwy kolorów są podane w opisach.

taśma led w listwie do podświetleń

taśma led w profilu wpuszczanym

ściany i zabudowy istniejące

ściany projektowane

zabudowy projektowane

szary NCS S4500N
pomarańczowy NCS 1080-Y40R / RAL 2011
czarny NCS S9000-N / RAL 9004


nazwa rysunku

Sala nr 5 ściana C


nr rysunku 55 skala 1:50 data czerwiec, 2025

Investor Miasto Siemiatycze 17-300 Siemiatycze ul. Pałacowa 2

Projektant mgr inż. arch. Magdalena Kuklińska


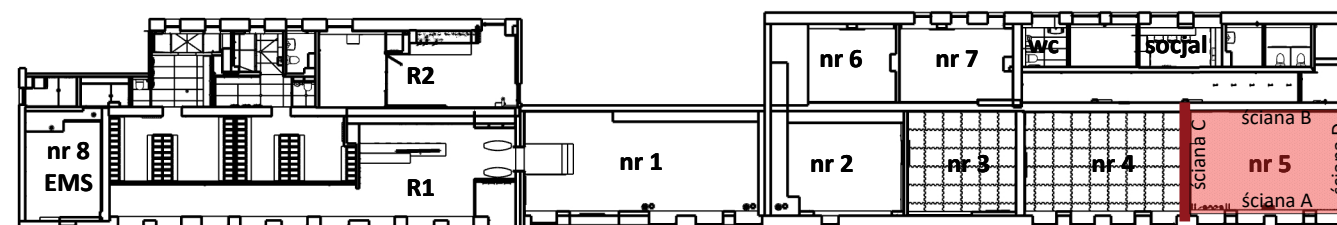


RZUT ZABUDOWY Z OZNACZENIEM OPISYWANEGO POMIESZCZENIA

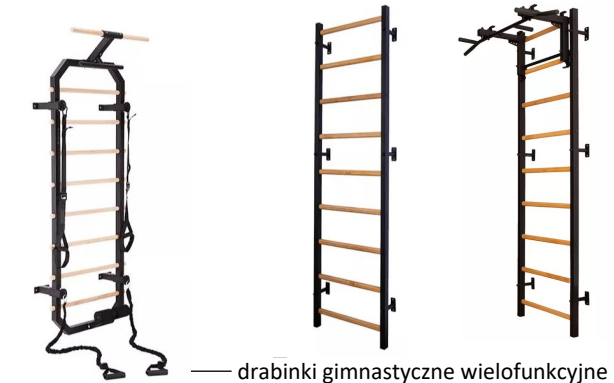

drabinki gimnastyczne wielofunkcyjne
(rysunek poglądowy - drabinki według zestawienia)
drabinki z możliwością dołożenia dodatkowego wyposażenia

konstrukcja umożliwiająca trzymanie na niej piłek
(elementy stalowe + siatka lub gumy)

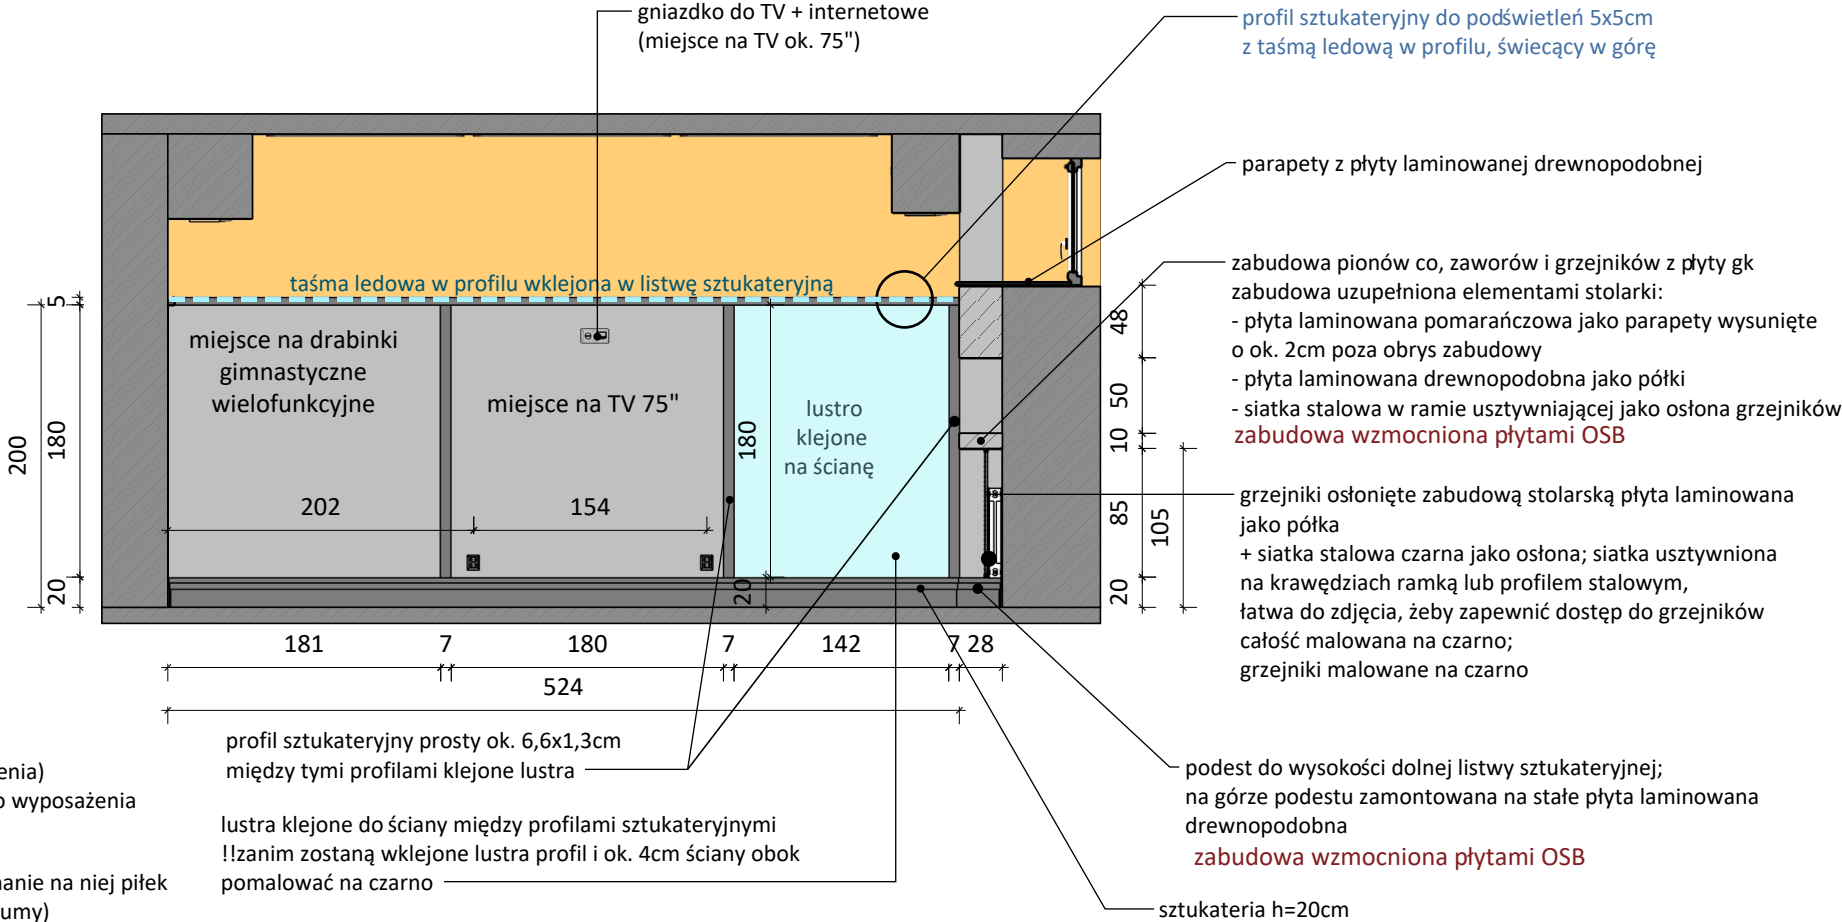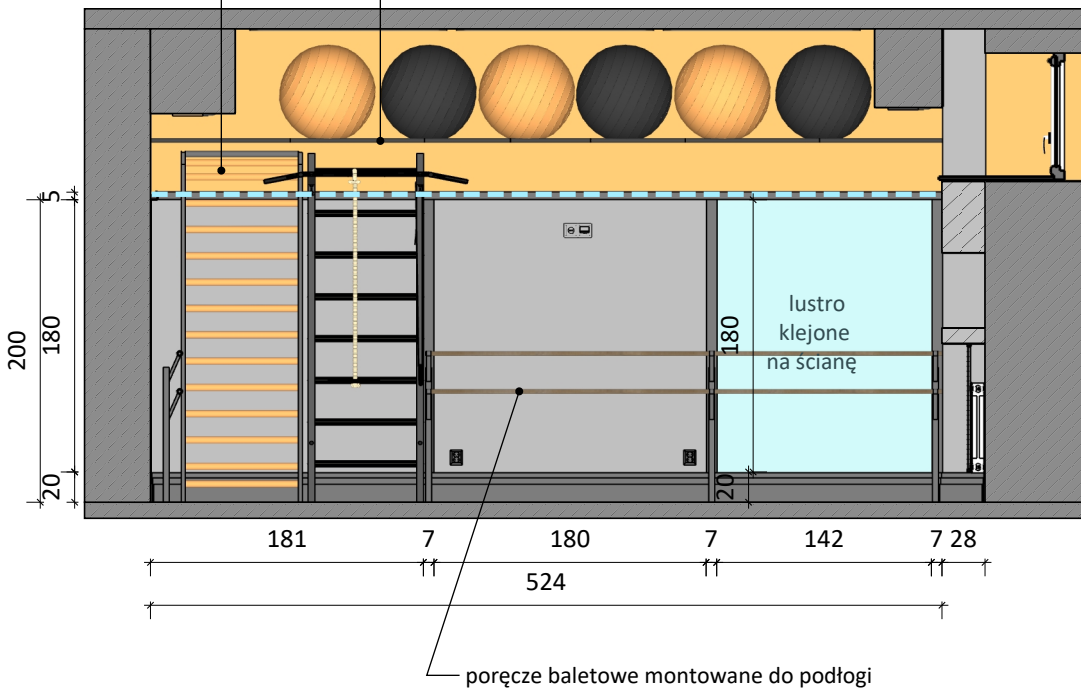

UWAGI:

- Projekt aranżacji wnętrz chroniony jest prawem autorskim. Wszelkie prawa zastrzeżone.
- Wszystkie wymiary są orientacyjne. Przed przystąpieniem do prac należy wszystkie wymiary sprawdzić na budowie.
- Niejasności związane z projektem należy zgłosić projektantowi.
- Wszelkie instalacje uwzględnione w projekcie należy wykonać zgodnie z wytycznymi dokumentacji architektoniczno-budowlanej z uwzględnieniem wytycznych zawartych w projekcie aranżacji. Wszystkie prace powinny być skonsultowane i wykonane przez Specjalistę.
- Projekt należy rozpatrywać w całości.
- Kolory widoczne na rysunkach są zależne od kalibracji monitora i drukarki. Faktyczne nazwy kolorów są podane w opisach.


- taśma led w listwie do podświetleń
- taśma led w profilu wpuszczanym
- ściany i zabudowy istniejące
- ściany projektowane
- zabudowy projektowane

- szary NCS S4500N
- pomarańczowy NCS 1080-Y40R / RAL 2011
- czarny NCS S9000-N / RAL 9004


nazwa rysunku		
Sala nr 5 ściana D		
nr rysunku	skala	data
56	1:50	czerwiec, 2025
Inwestor		
Miasto Siemiatycze		
17-300 Siemiatycze ul. Pałacowa 2		
Projektant		
mgr inż. arch. Magdalena Kuklińska		



WIDOK ŚCIANY - STAN ISTNIEJĄCY

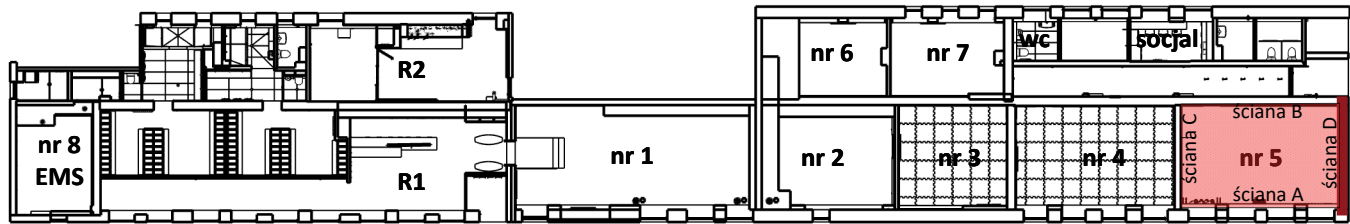

RZUT ZABUDOWY Z OZNACZENIEM OPISYWANEGO POMIESZCZENIA

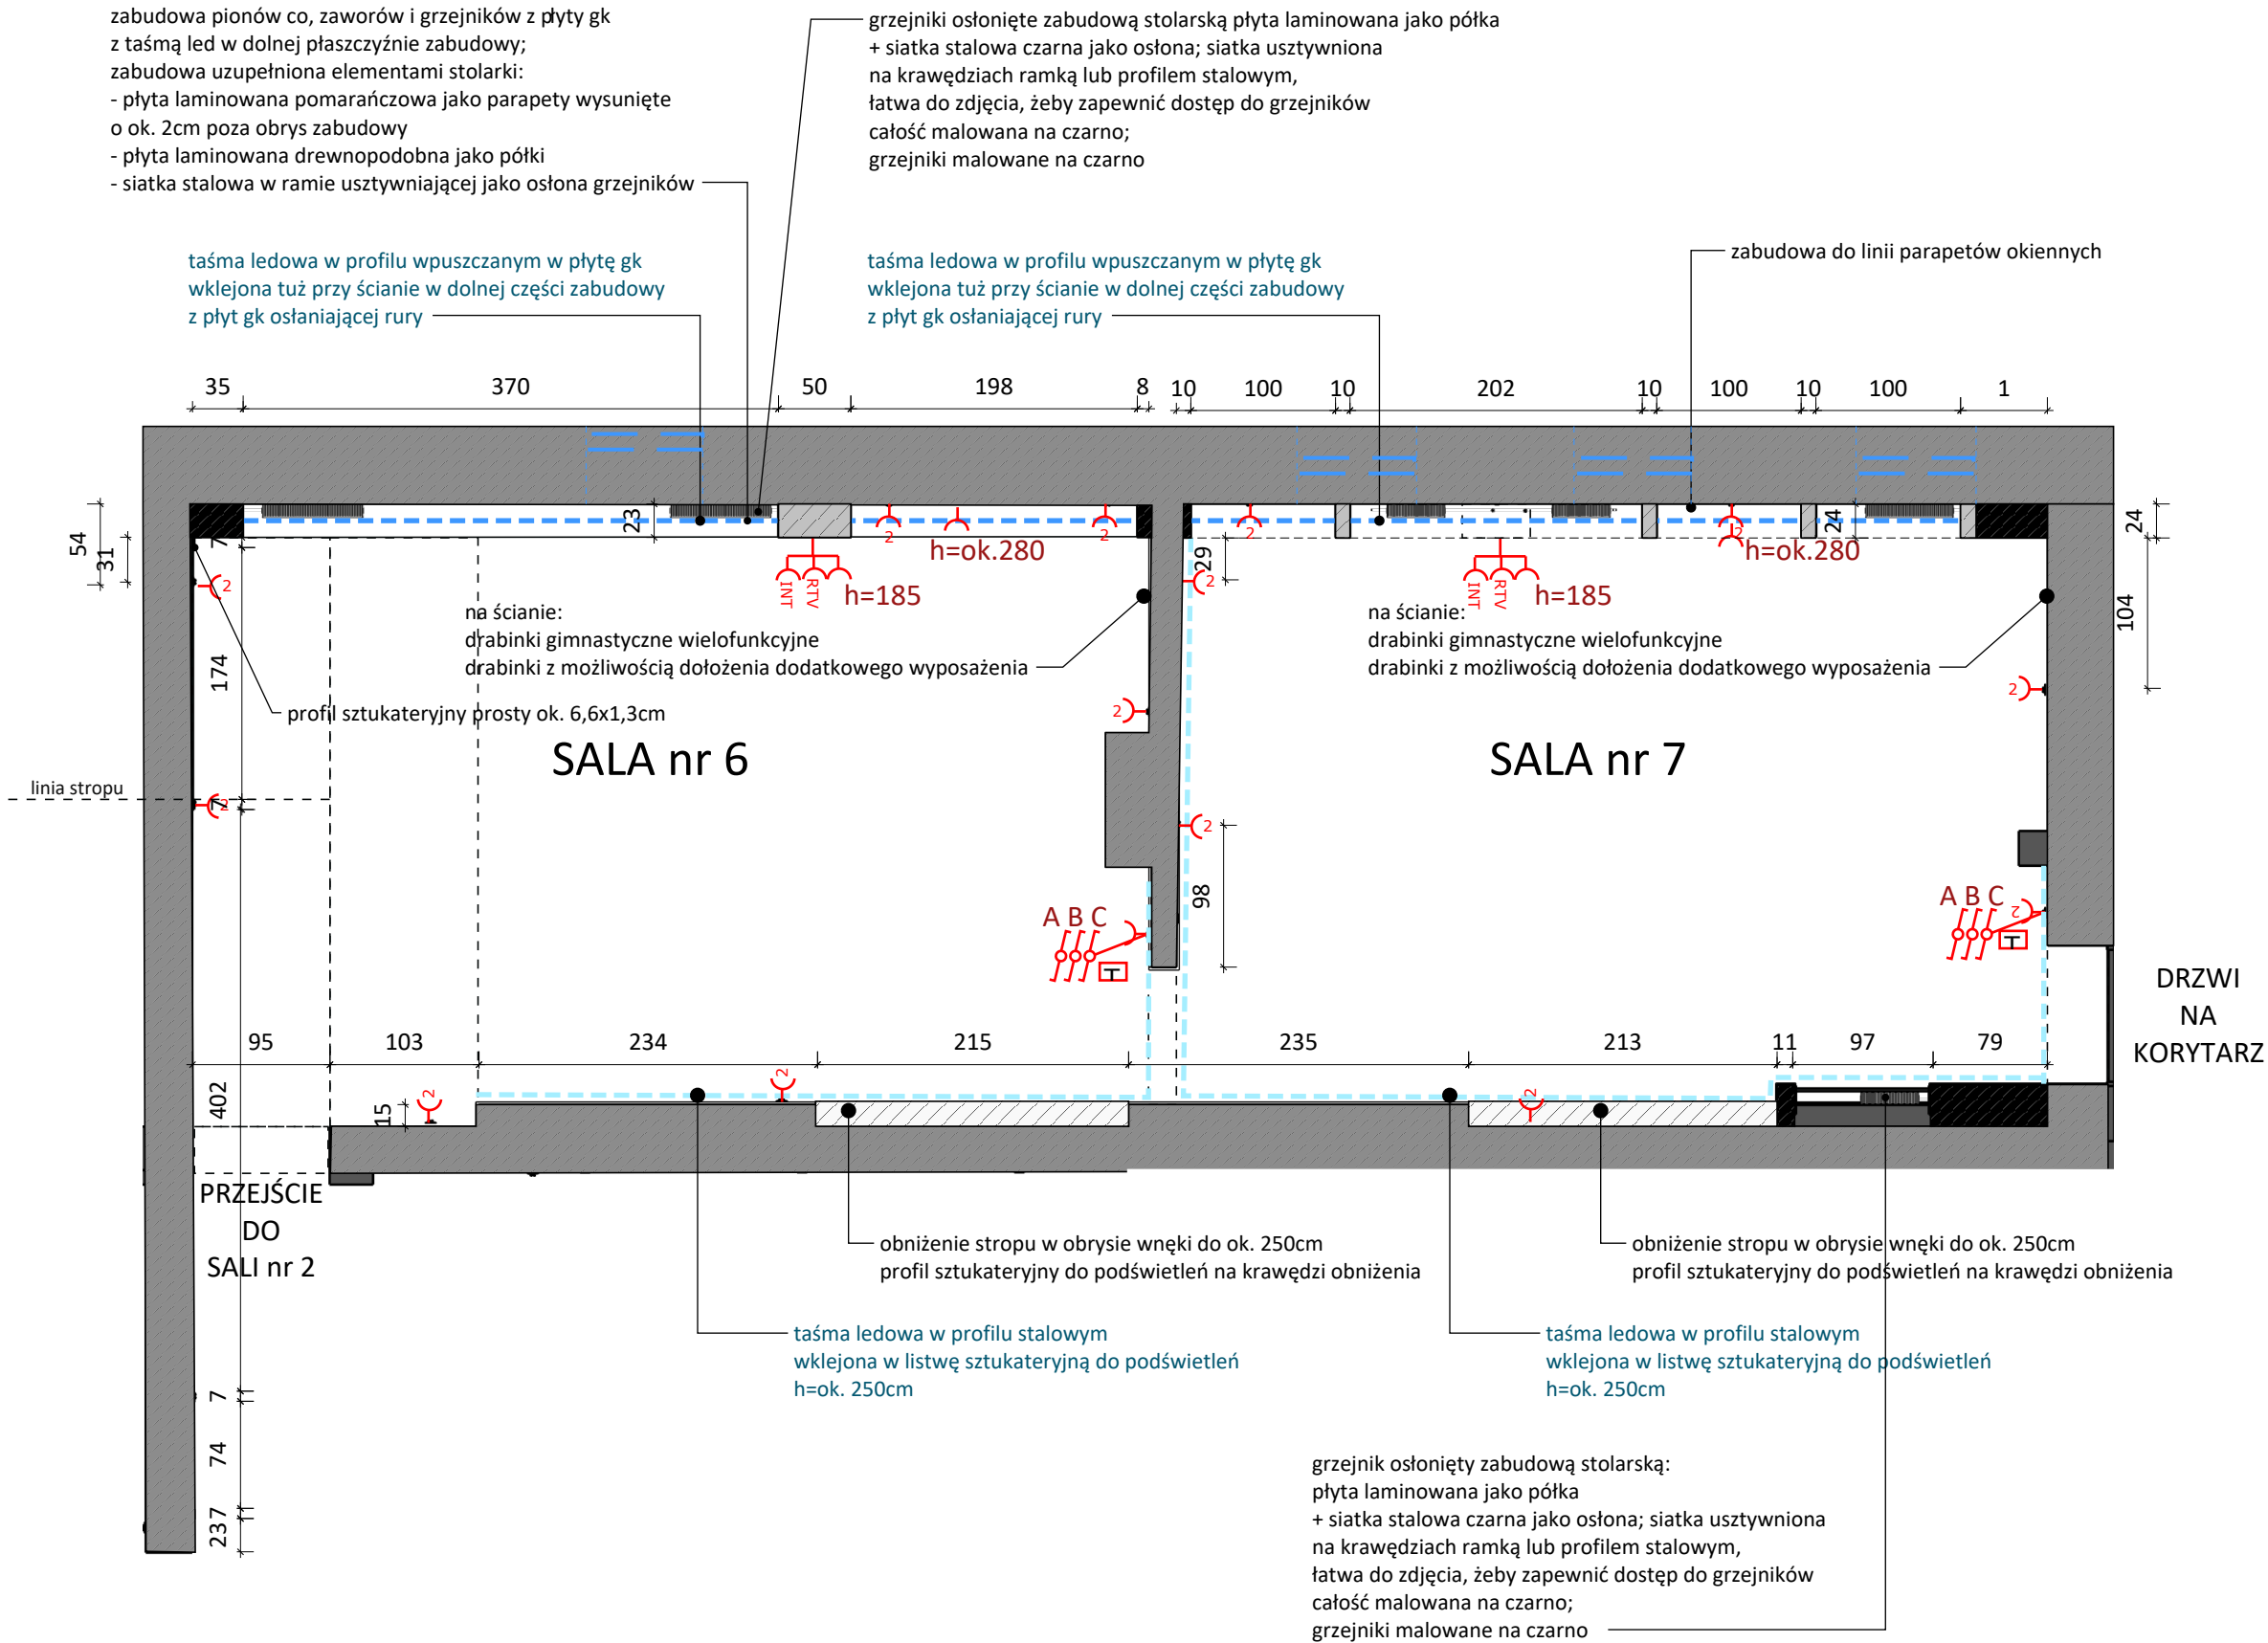

- UWAGI:**
- Projekt aranżacji wnętrz chroniony jest prawem autorskim. Wszelkie prawa zastrzeżone.
 - Wszystkie wymiary są orientacyjne. Przed przystąpieniem do prac należy wszystkie wymiary sprawdzić na budowie.
 - Niejasności związane z projektem należy zgłosić projektantowi.
 - Wszelkie instalacje uwzględnione w projekcie należy wykonać zgodnie z wytycznymi dokumentacji architektoniczno-budowlanej z uwzględnieniem wytycznych zawartych w projekcie aranżacji. Wszelkie prace powinny być skonsultowane i wykonane przez Specjalistę.
 - Projekt należy rozpatrywać w całości.
 - Kolory widoczne na rysunkach są zależne od kalibracji monitora i drukarki. Faktyczne nazwy kolorów są podane w opisach.

- zasilanie z zapasem kabla
zasilanie ze ściany kinkiet (do LED)
- oświetlenie sufitowe
- Gniazdo podwójne
- Gniazdo telewizyjne
- Gniazdo internetowe
- LED listwa do podświetleń
LED profil wpuszczany w płytę gk
- łącznik / przycisk pojedynczy
- łącznik / przycisk schodowy
- termostat

- obrys okna - rzut
- taśma led w listwie do podświetleń
- taśma led w profilu wpuszczanym
- ściany i zabudowy istniejące
- ściany projektowane
- zabudowy projektowane

- szary NCS S4500N
- pomarańczowy NCS 1080-Y40R / RAL 2011
- czarny NCS S9000-N / RAL 9004

nazwa rysunku
Sala 6, 7 rzut zabudowy


nr rysunku
57

skala
1:50


data
czerwiec, 2025

inwestor
Miasto Siemiatycze
17-300 Siemiatycze ul. Pałacowa 2


projektant
mgr inż. arch. Magdalena Kuklińska

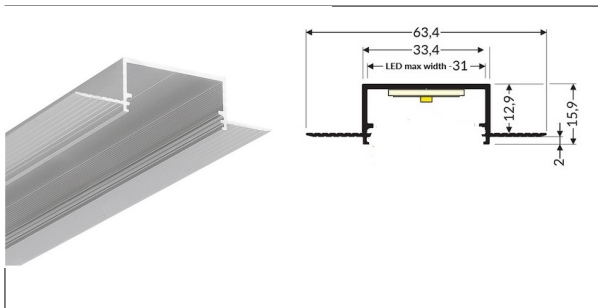

profil led do wbudowania w płyty gk

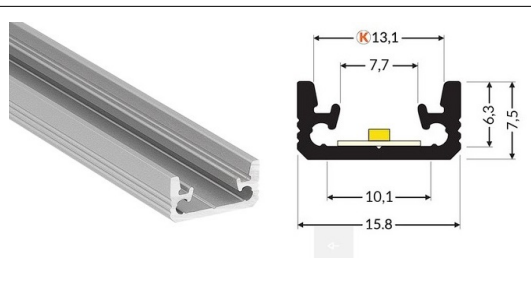

profil led typu floor do wbudowania w gres i płyty laminowane

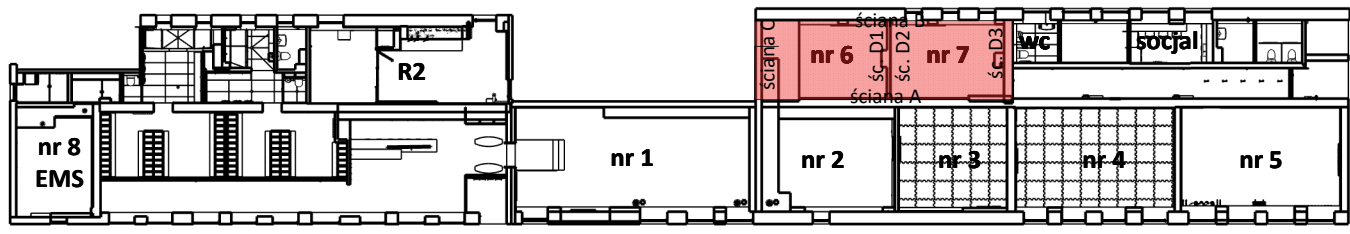

RZUT ZABUDOWY Z OZNACZENIEM OPISYWANEGO POMIESZCZENIA

zabudowa pionów co, zaworów i grzejników z płyty gk z taśmą led w dolnej płaszczyźnie zabudowy; zabudowa uzupełniona elementami stolarki:


- płyta laminowana pomarańczowa jako parapety wysunięte o ok. 2cm poza obrys zabudowy
- płyta laminowana drewnopodobna jako półki
- siatka stalowa w ramie usztywniającej jako osłona grzejników

grzejniki osłonięte zabudową stolarską płytą laminowaną jako półka + siatka stalowa czarna jako osłona; siatka usztywniona na krawędziach ramką lub profilem stalowym, łatwa do zdjęcia, żeby zapewnić dostęp do grzejników całość malowana na czarno; grzejniki malowane na czarno

taśma ledowa w profilu wpuszczanym w płytę gk wklejona tuż przy ścianie w dolnej części zabudowy z płyt gk osłaniającej rury

taśma ledowa w profilu wpuszczanym w płytę gk wklejona tuż przy ścianie w dolnej części zabudowy z płyt gk osłaniającej rury

zabudowa do linii parapetów okiennych

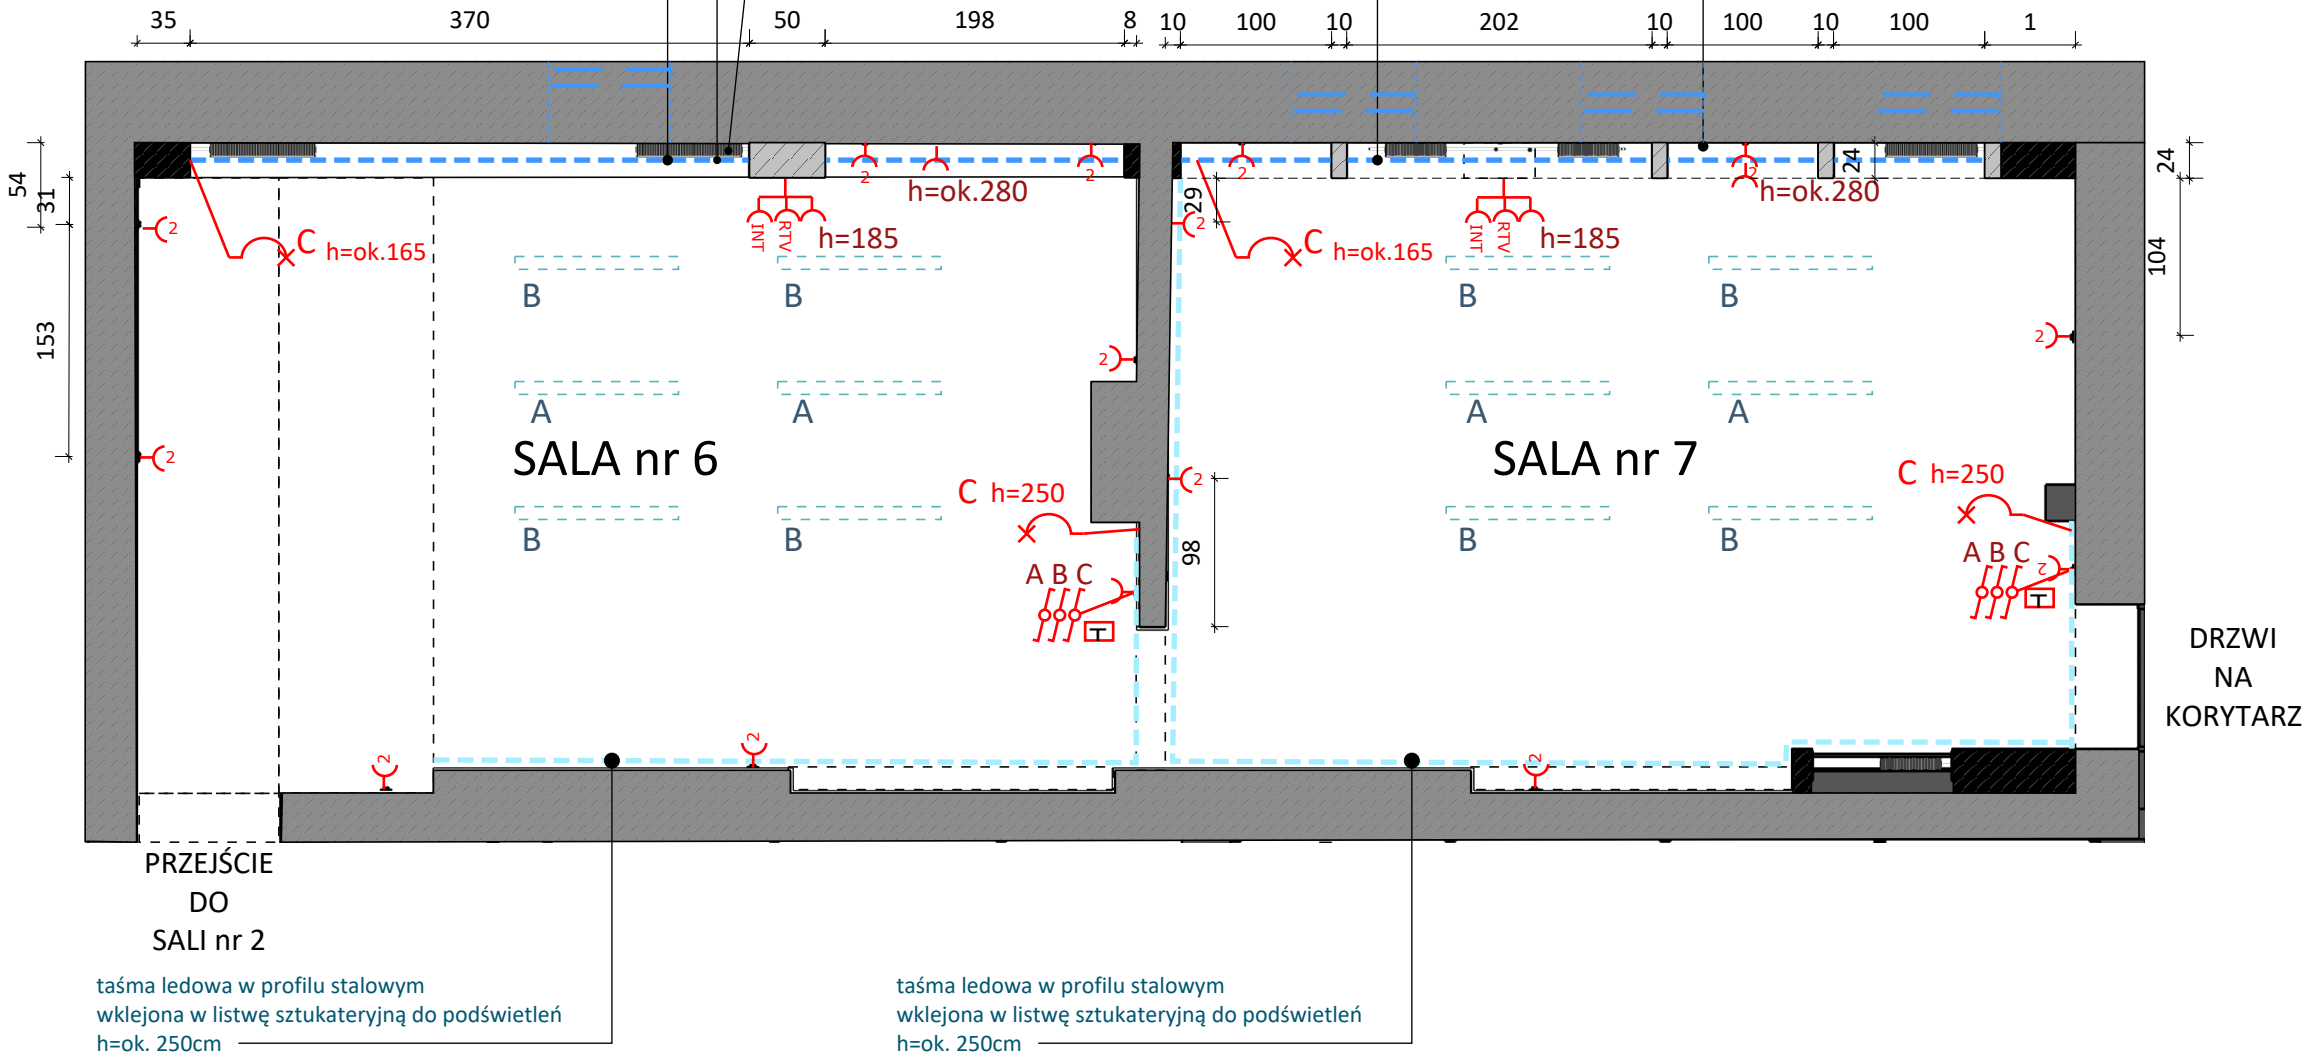

wszystkie gniazda wtykowe ogólnego przeznaczenia (nie opisane wysokości) montować na h=ok. 30cm nad posadzką

!!ważne - barwa światła WSZYSTKICH opraw ma być taka sama dopasować temperaturę barwową ledów do barwy światła opraw już istniejących w pomieszczeniach

A - oprawy stropowe, istniejące, ale ze zmianą układu (na środku), włącznik schodowy, 2 pkt włączania: przy obu wejściach do sali nr 1
B - oprawy stropowe istniejące po bokach sali - zostają w tym samym układzie włącznik / przycisk schodowy, 2 pkt włączania j.w.
C - taśmy ledowe w listwie sztukateryjnej do podświetleń, h=ok.208cm włącznik / przycisk schodowy, 2pkt włączania j.w.

UWAGI:

1. Projekt aranżacji wnętrz chroniony jest prawem autorskim. Wszelkie prawa zastrzeżone.
2. Wszystkie wymiary są orientacyjne. Przed przystąpieniem do prac należy wszystkie wymiary sprawdzić na budowie.
3. Niejasności związane z projektem należy zgłosić projektantowi.
4. Wszelkie instalacje uwzględnione w projekcie należy wykonać zgodnie z wytycznymi dokumentacji architektoniczno-budowlanej z uwzględnieniem wytycznych zawartych w projekcie aranżacji. Wszelkie prace powinny być skonsultowane i wykonane przez Specjalistę.
5. Projekt należy rozpatrywać w całości.
6. Kolory widoczne na rysunkach są zależne od kalibracji monitora i drukarki. Faktyczne nazwy kolorów są podane w opisach.

- zasilanie z zapasem kabla
- zasilanie ze ściany kinkiet (do LED)
- oświetlenie sufitowe
- Gniazdo podwójne
- Gniazdo telewizyjne
- Gniazdo internetowe
- LED listwa do podświetleń
- LED profil wpuszczany w płytę gk
- łącznik / przycisk pojedynczy
- łącznik / przycisk schodowy
- termostat

- obrys okna - rzut
- taśma led w listwie do podświetleń
- taśma led w profilu wpuszczanym

- ściany i zabudowy istniejące
- ściany projektowane
- zabudowy projektowane

- szały NCS S4500N
- pomarańczowy NCS 1080-Y40R / RAL 2011
- czarny NCS S9000-N / RAL 9004


nazwa rysunku
Sala 6, 7 rzut elektryki

nr rysunku
58


skala
1:50

data
czerwiec, 2025


Projektant
mgr inż. arch. Magdalena Kuklińska

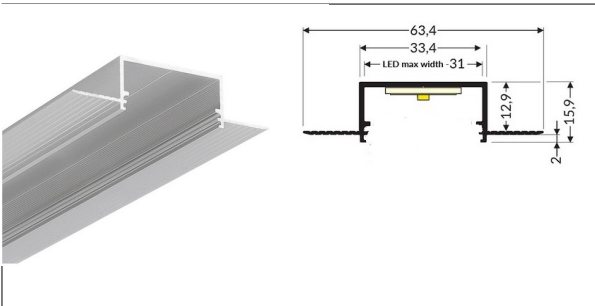


profil led do wbudowania w płyty gk

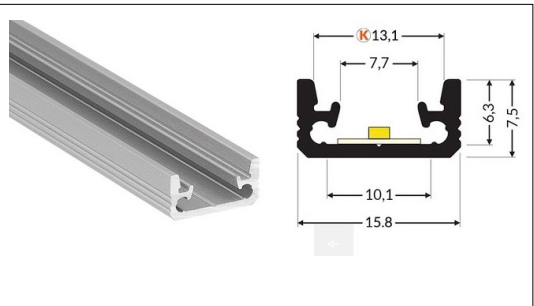

profil led typu floor do wbudowania w gres i płyty laminowane

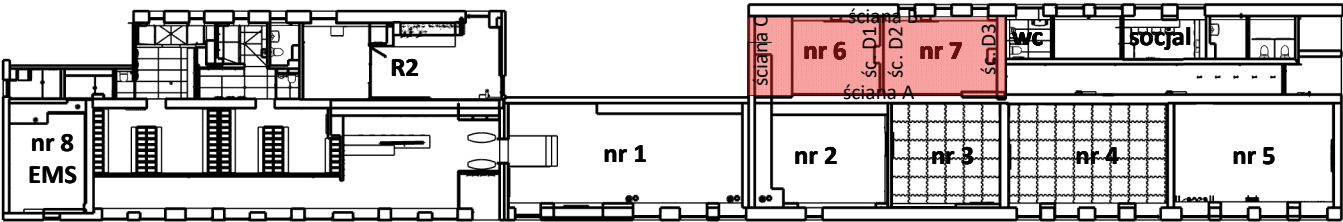


RZUT ZABUDOWY Z OZNACZENIEM OPISYWANEGO POMIESZCZENIA

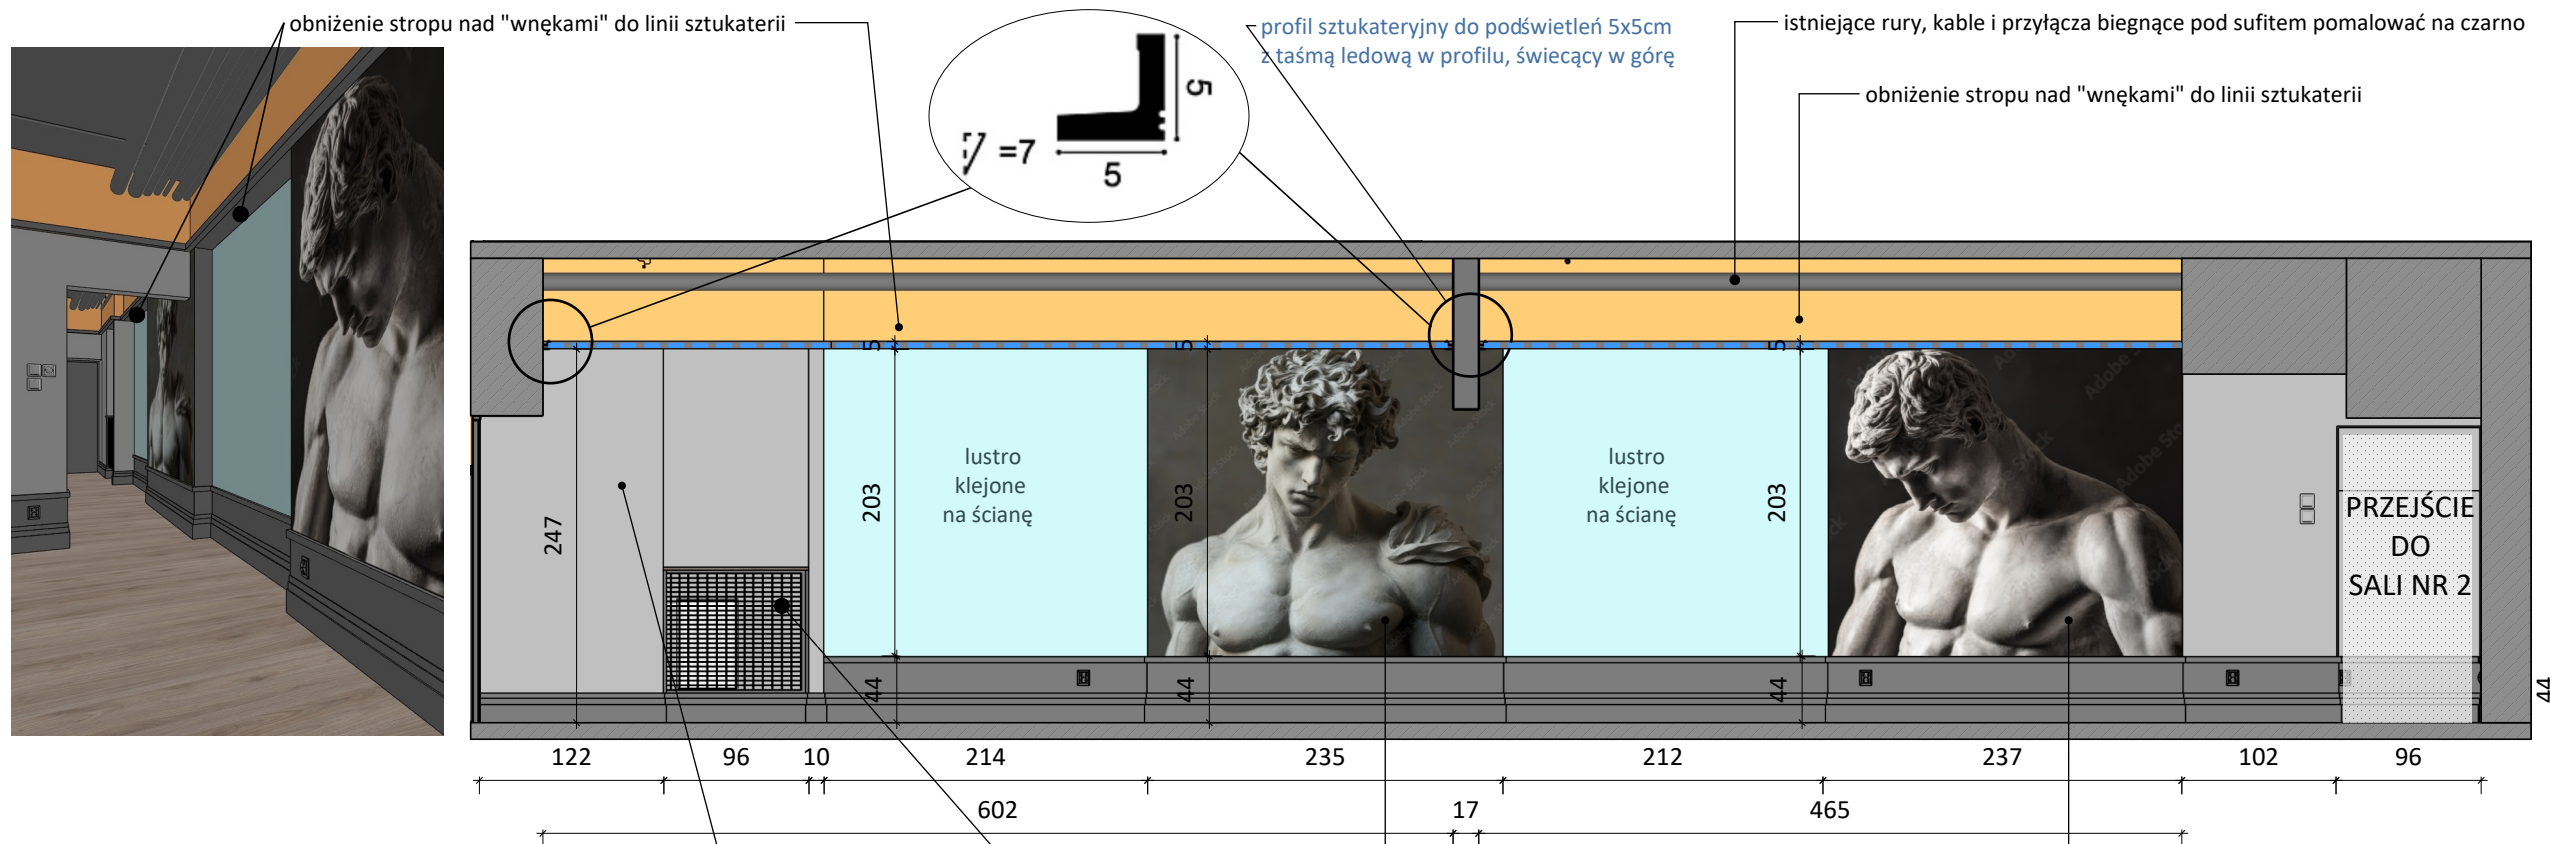


zabudowa wzmocniona płytami OSB
zabudowa pionów co, zaworów i grzejników z płyty gk
zabudowa uzupełniona elementami stolarki:
- płyta laminowana pomarańczowa jako parapety wysunięte o ok. 2cm poza obrys zabudowy
- płyta laminowana drewnopodobna jako półki
- siatka stalowa w ramie usztywniającej jako osłona grzejników

grzejniki osłonięte zabudową stolarską płytą laminowaną jako półka + siatka stalowa czarna jako osłona; siatka usztywniona na krawędziach ramką lub profilem stalowym, łatwa do zdjęcia, żeby zapewnić dostęp do grzejników, całość malowana na czarno; grzejniki malowane na czarno

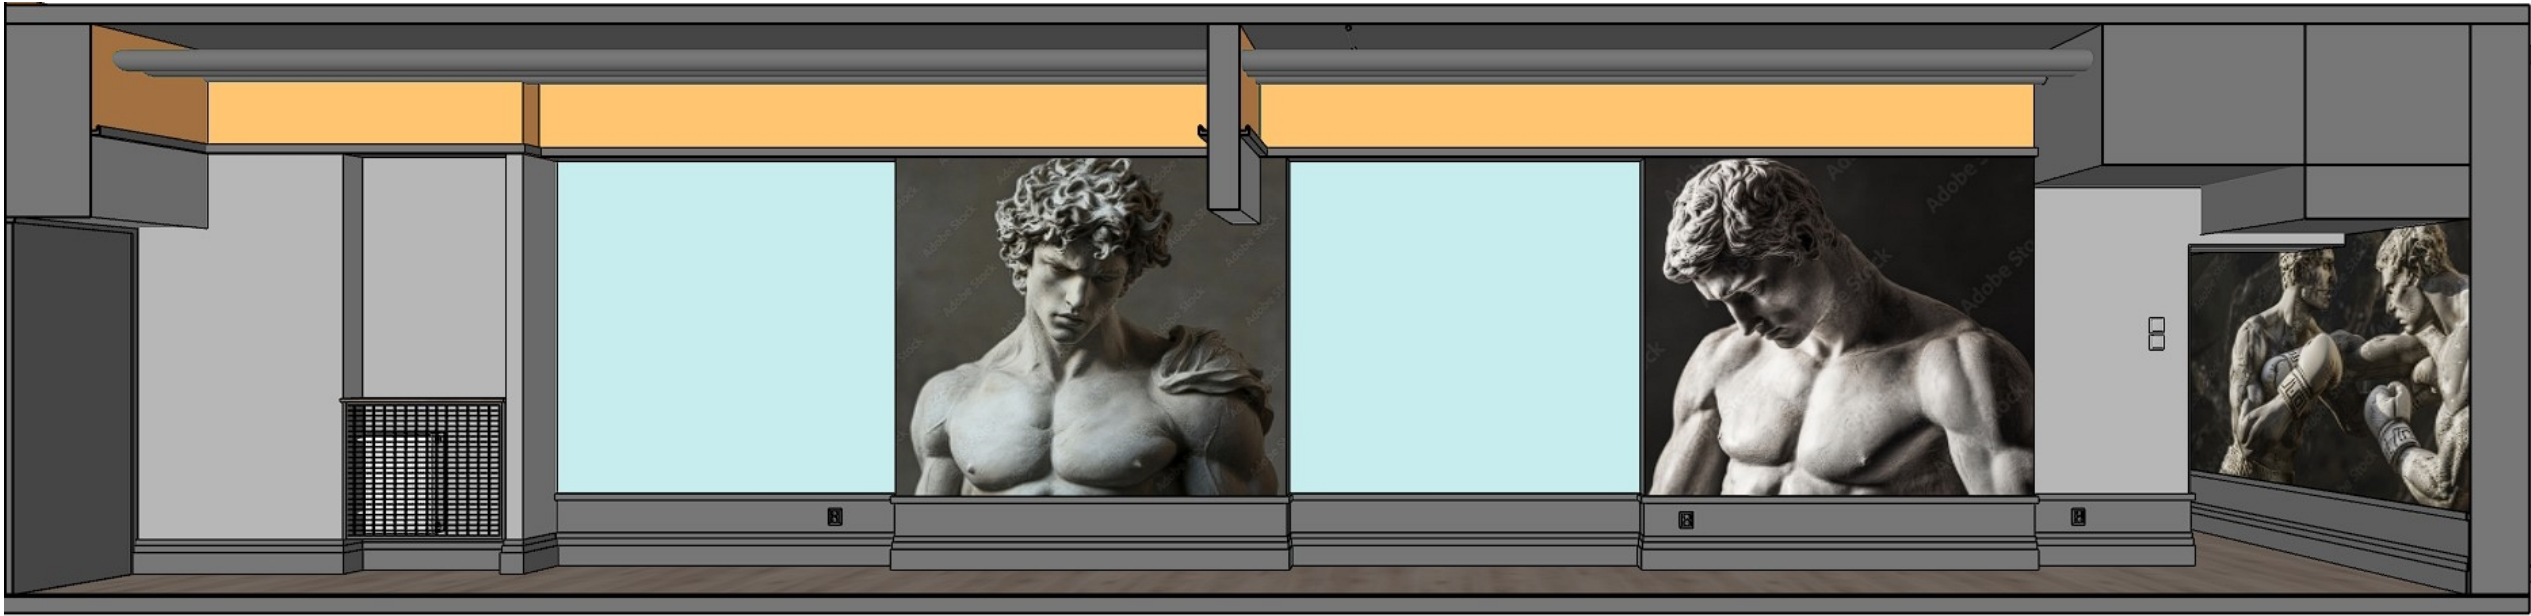

- UWAGI:**
- Projekt aranżacji wnętrz chroniony jest prawem autorskim. Wszelkie prawa zastrzeżone.
 - Wszystkie wymiary są orientacyjne.** Przed przystąpieniem do prac należy wszystkie wymiary sprawdzić na budowie.
 - Niejasności związane z projektem należy zgłosić projektantowi.
 - Wszelkie instalacje uwzględnione w projekcie należy wykonać zgodnie z wytycznymi dokumentacji architektoniczno-budowlanej z uwzględnieniem wytycznych zawartych w projekcie aranżacji. Wszystkie prace powinny być skonsultowane i wykonane przez Specjalistę.
 - Projekt należy rozpatrywać w całości.
 - Kolory widoczne na rysunkach są zależne od kalibracji monitora i drukarki.
Faktyczne nazwy kolorów są podane w opisach.

- taśma led w listwie do podświetleń
taśma led w profilu wpuszczanym
- ściany i zabudowy istniejące
ściany projektowane
zabudowy projektowane

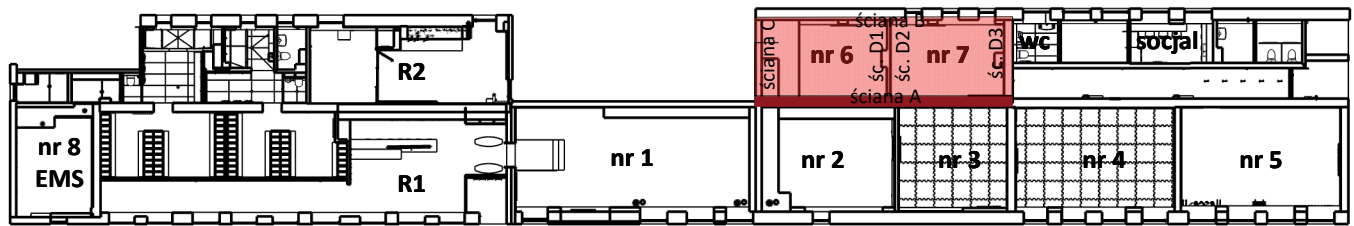

RZUT ZABUDOWY Z OZNACZENIEM OPISYWANEGO POMIESZCZENIA

WIDOK ŚCIANY - STAN ISTNIEJĄCY

szary NCS S4500N		
pomarańczowy NCS 1080-Y40R / RAL 2011		
czarny NCS S9000-N / RAL 9004		
nazwa rysunku		
Sala nr 6 i 7 ściana A		
nr rysunku	skala	data
59	1:50	czerwiec, 2025
Inwestor		
Miasto Siemiatycze		
17-300 Siemiatycze ul. Pałacowa 2		
Projektant		
mgr inż. arch. Magdalena Kuklińska		

taśma ledowa w profilu wpuszczanym w płytę gk
wklejona tuż przy ścianie w dolnej części zabudowy
z płyt gk osłaniającej rury

profil sztukateryjny do podświetleń 5x5cm
z taśmą ledową w profilu, świecący w górę

istniejące rury, kable i przyłącza biegnące pod sufitem pomalować na czarno

gniazdko do TV + internetowe
(miejsce na TV ok. 60")

zabudowa do linii parapetów okiennych
zabudowa wzmocniona płytami OSB

zabudowa wzmocniona płytą osb,
żeby można było swobodnie zawiesić na niej telewizor
zabudowa wzmocniona płytami OSB

zabudowa pionów co, zaworów i grzejników z płyty gk
z taśmą led w dolnej płaszczyźnie zabudowy;
zabudowa uzupełniona elementami stolarki:
- płyta laminowana pomarańczowa jako parapety wysunięte
o ok. 2cm poza obrys zabudowy
- płyta laminowana drewnopodobna jako półki
- siatka stalowa w ramie usztywniającej jako osłona grzejników

grzejniki osłonięte zabudową stolarską płytą laminowaną jako półka
+ siatka stalowa czarna jako osłona; siatka usztywniona
na krawędziach ramką lub profilem stalowym,
łatwa do zdjęcia, żeby zapewnić dostęp do grzejników
całość malowana na czarno;
grzejniki malowane na czarno

UWAGI:

- Projekt aranżacji wnętrz chroniony jest prawem autorskim. Wszelkie prawa zastrzeżone.
- Wszystkie wymiary są orientacyjne. Przed przystąpieniem do prac należy wszystkie wymiary sprawdzić na budowie.
- Niejasności związane z projektem należy zgłosić projektantowi.
- Wszelkie instalacje uwzględnione w projekcie należy wykonać zgodnie z wytycznymi dokumentacji architektoniczno-budowlanej z uwzględnieniem wytycznych zawartych w projekcie aranżacji. Wszystkie prace powinny być skonsultowane i wykonane przez Specjalistę.
- Projekt należy rozpatrywać w całości.
- Kolory widoczne na rysunkach są zależne od kalibracji monitora i drukarki. Faktyczne nazwy kolorów są podane w opisach.


- taśma led w listwie do podświetleń
- taśma led w profilu wpuszczanym
- ściany i zabudowy istniejące
- ściany projektowane
- zabudowy projektowane

- szary NCS S4500N
- pomarańczowy NCS 1080-Y40R / RAL 2011
- czarny NCS S9000-N / RAL 9004


nazwa rysunku
Sala nr 6 i 7 ściana B
nr rysunku 60 skala 1:50 data czerwiec, 2025
Inwestor Miasto Siemiatycze 17-300 Siemiatycze ul. Pałacowa 2
Projektant mgr inż. arch. Magdalena Kuklińska



WIDOK ŚCIANY - STAN ISTNIEJĄCY

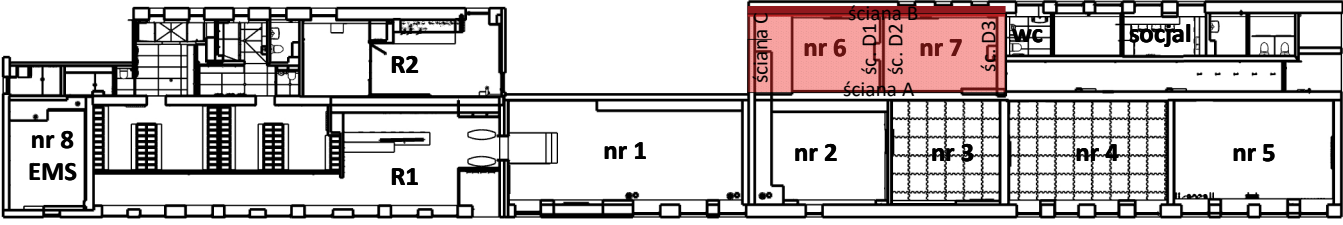

RZUT ZABUDOWY Z OZNACZENIEM OPISYWANEGO POMIESZCZENIA

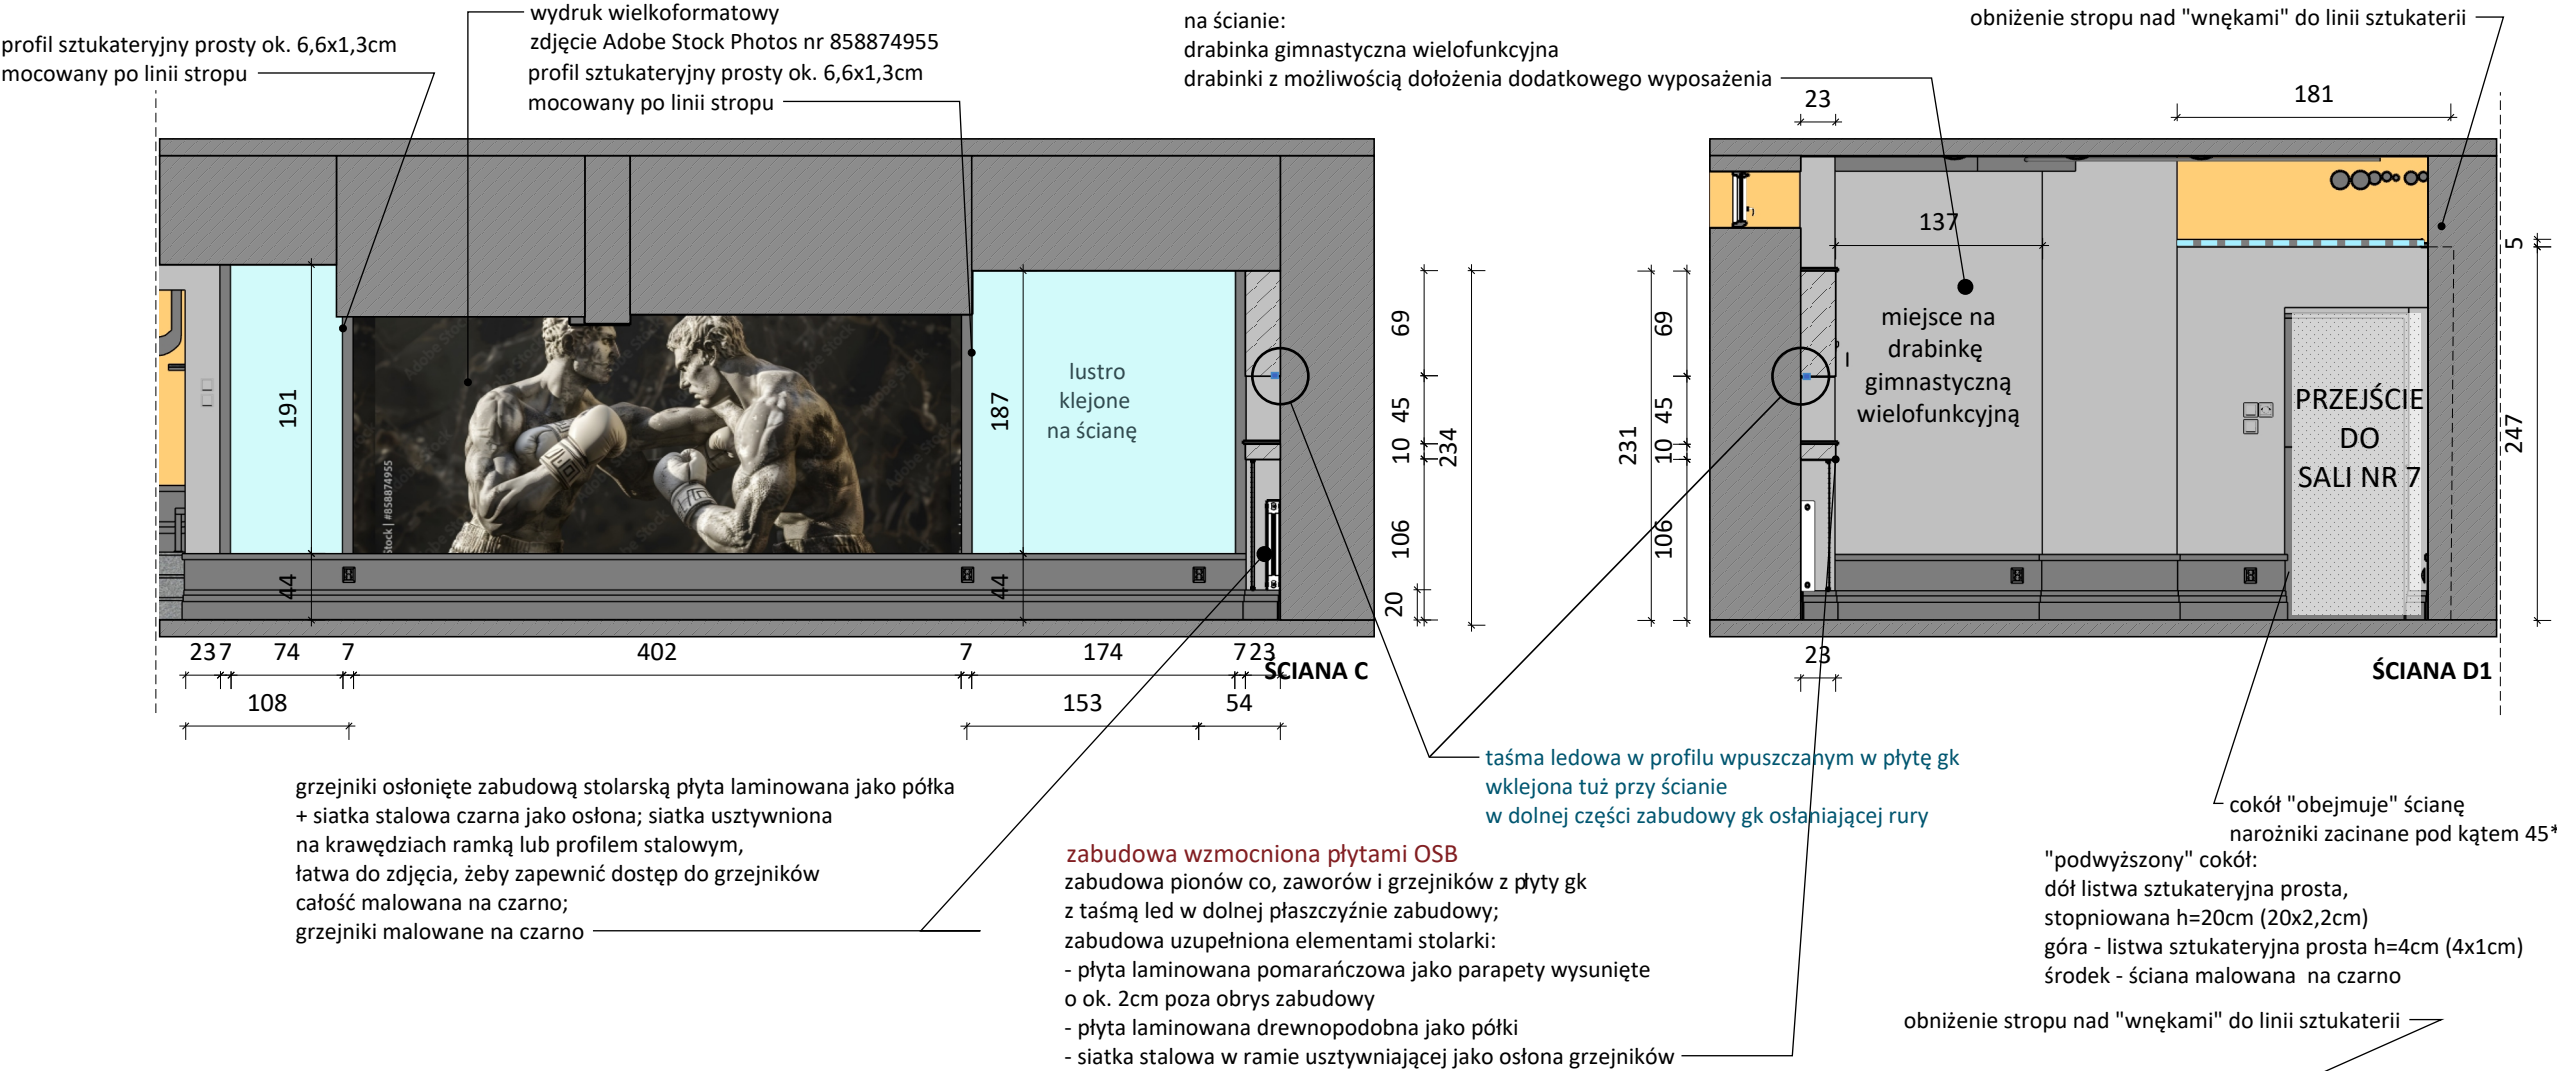


- UWAGI:**
- Projekt aranżacji wnętrz chroniony jest prawem autorskim. Wszelkie prawa zastrzeżone.
 - Wszystkie wymiary są orientacyjne.** Przed przystąpieniem do prac należy wszystkie wymiary sprawdzić na budowie.
 - Niejasności związane z projektem należy zgłosić projektantowi.
 - Wszelkie instalacje uwzględnione w projekcie należy wykonać zgodnie z wytycznymi dokumentacji architektoniczno-budowlanej z uwzględnieniem wytycznych zawartych w projekcie aranżacji. Wszelkie prace powinny być skonsultowane i wykonane przez Specjalistę.
 - Projekt należy rozpatrywać w całości.
 - Kolory widoczne na rysunkach są zależne od kalibracji monitora i drukarki.
Faktyczne nazwy kolorów są podane w opisach.



ŚCIANA C



ŚCIANA D1

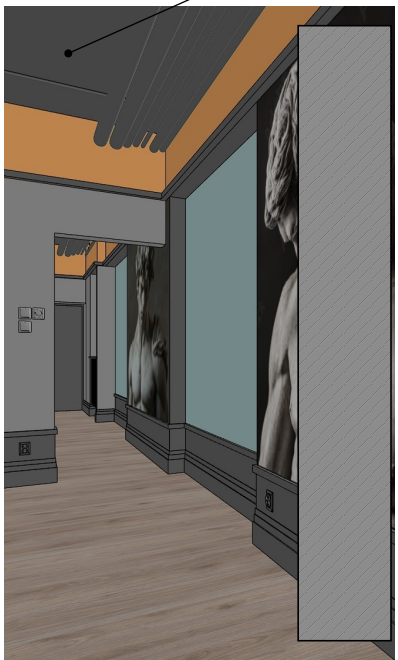

ŚCIANA A / D1


- taśma led w listwie do podświetleń
- taśma led w profilu wpuszczanym
- ściany i zabudowy istniejące
- ściany projektowane
- zabudowy projektowane



WIDOK ŚCIANY - STAN ISTNIEJĄCY





ŚCIANA D1

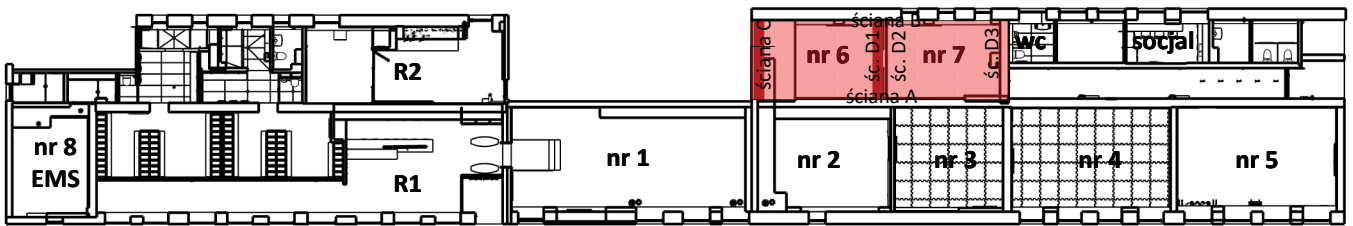

RZUT ZABUDOWY Z OZNACZENIEM OPISYWANEGO POMIESZCZENIA

szary NCS S4500N		
pomarańczowy NCS 1080-Y40R / RAL 2011		
czarny NCS S9000-N / RAL 9004		
nazwa rysunku		
Sala nr 6 ściana C i D1		
nr rysunku	skala	data
61	1:50	czerwiec, 2025
Inwestor		
Miasto Siemiatycze		
17-300 Siemiatycze ul. Pałacowa 2		
Projektant		
mgr inż. arch. Magdalena Kuklińska		

profil sztukateryjny do podświetleń 5x5cm
z taśmą ledową w profilu, świecący w górę

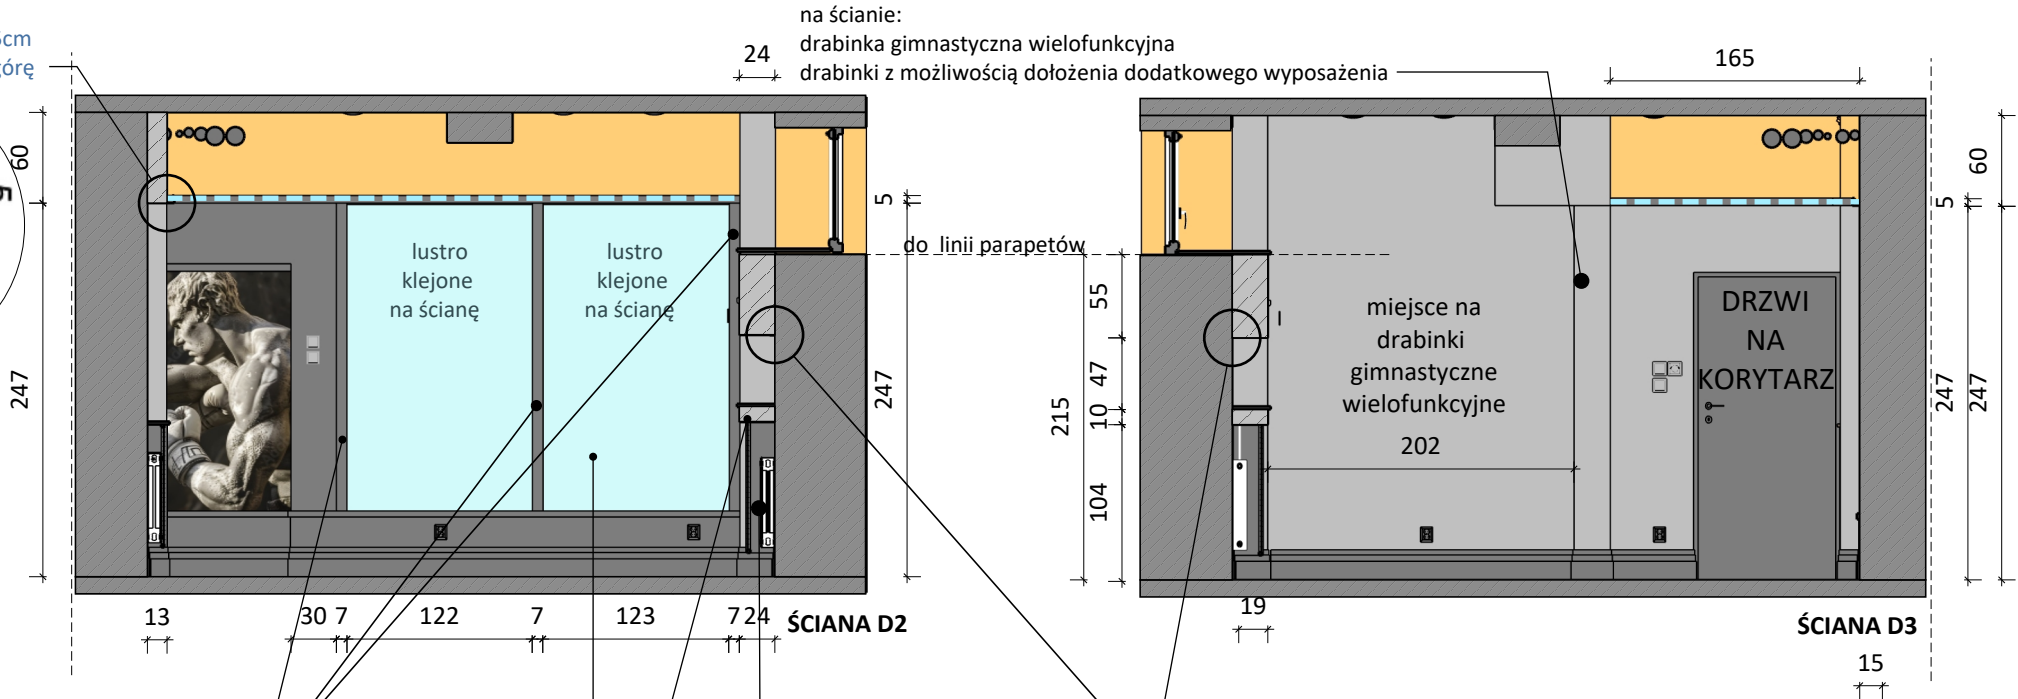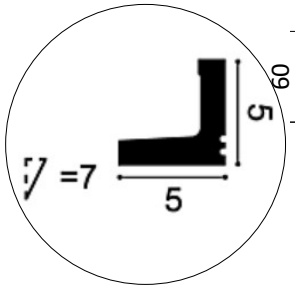

profil sztukateryjny prosty ok. 6,6x1,3cm
między tymi profilami klejone lustro

lustra klejone do ściany między profilami sztukateryjnymi prostymi
!!zanim zostaną wklejone lustro profil i ok. 4cm ściany obok pomalować na czarno

zabudowa pionów co, zaworów i grzejników z płyty gk
z taśmą led w dolnej płaszczyźnie zabudowy;
zabudowa uzupełniona elementami stolarki:
- płyta laminowana pomarańczowa jako parapety wysunięte o ok. 2cm poza obrys zabudowy
- płyta laminowana drewnopodobna jako półki
- siatka stalowa w ramie usztywniającej jako osłona grzejników

na ścianie:
drabinka gimnastyczna wielofunkcyjna
drabinki z możliwością dołożenia dodatkowego wyposażenia

do linii parapetów

miejsce na
drabinki
gimnastyczne
wielofunkcyjne
202

DRZWI
NA
KORYTARZ

taśma ledowa w profilu wpuszczanym w płytę gk
wklejona tuż przy ścianie
w dolnej części zabudowy gk osłaniającej rury

grzejniki osłonięte zabudową stolarską płytą laminowaną jako półka
+ siatka stalowa czarna jako osłona; siatka usztywniona
na krawędziach ramką lub profilem stalowym,
łatwa do zdjęcia, żeby zapewnić dostęp do grzejników
całość malowana na czarno;
grzejniki malowane na czarno



ŚCIANA D2



ŚCIANA D3

UWAGI:

- Projekt aranżacji wnętrz chroniony jest prawem autorskim. Wszelkie prawa zastrzeżone.
- Wszystkie wymiary są orientacyjne. Przed przystąpieniem do prac należy wszystkie wymiary sprawdzić na budowie.
- Niejasności związane z projektem należy zgłosić projektantowi.
- Wszelkie instalacje uwzględnione w projekcie należy wykonać zgodnie z wytycznymi dokumentacji architektoniczno-budowlanej z uwzględnieniem wytycznych zawartych w projekcie aranżacji. Wszystkie prace powinny być skonsultowane i wykonane przez Specjalistę.
- Projekt należy rozpatrywać w całości.
- Kolory widoczne na rysunkach są zależne od kalibracji monitora i drukarki. Faktyczne nazwy kolorów są podane w opisach.

- taśma led w listwie do podświetleń
- taśma led w profilu wpuszczanym
- ściany i zabudowy istniejące
- ściany projektowane
- zabudowy projektowane

- szary NCS S4500N
- pomarańczowy NCS 1080-Y40R / RAL 2011
- czarny NCS S9000-N / RAL 9004

nazwa rysunku
Sala nr 7 ściana D2 i D3

nr rysunku 62 skala 1:50 data czerwiec, 2025

Inwestor Miasto Siemiatycze 17-300 Siemiatycze ul. Pałacowa 2


Projektant mgr inż. arch. Magdalena Kuklińska




WIDOK ŚCIANY - STAN ISTNIEJĄCY ŚCIANA D2



ŚCIANA D3

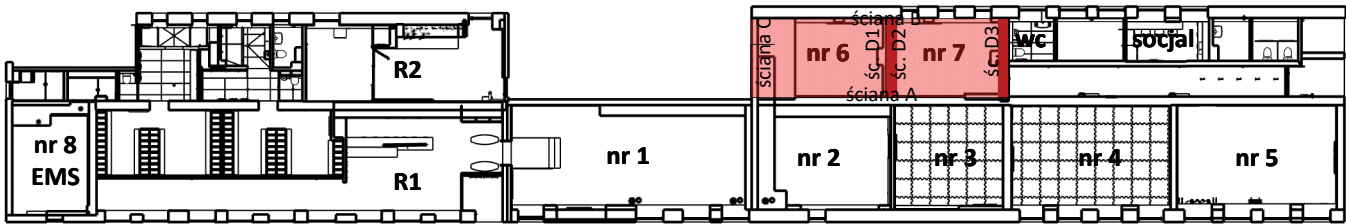

RZUT ZABUDOWY Z OZNACZENIEM OPISYWANEGO POMIESZCZENIA

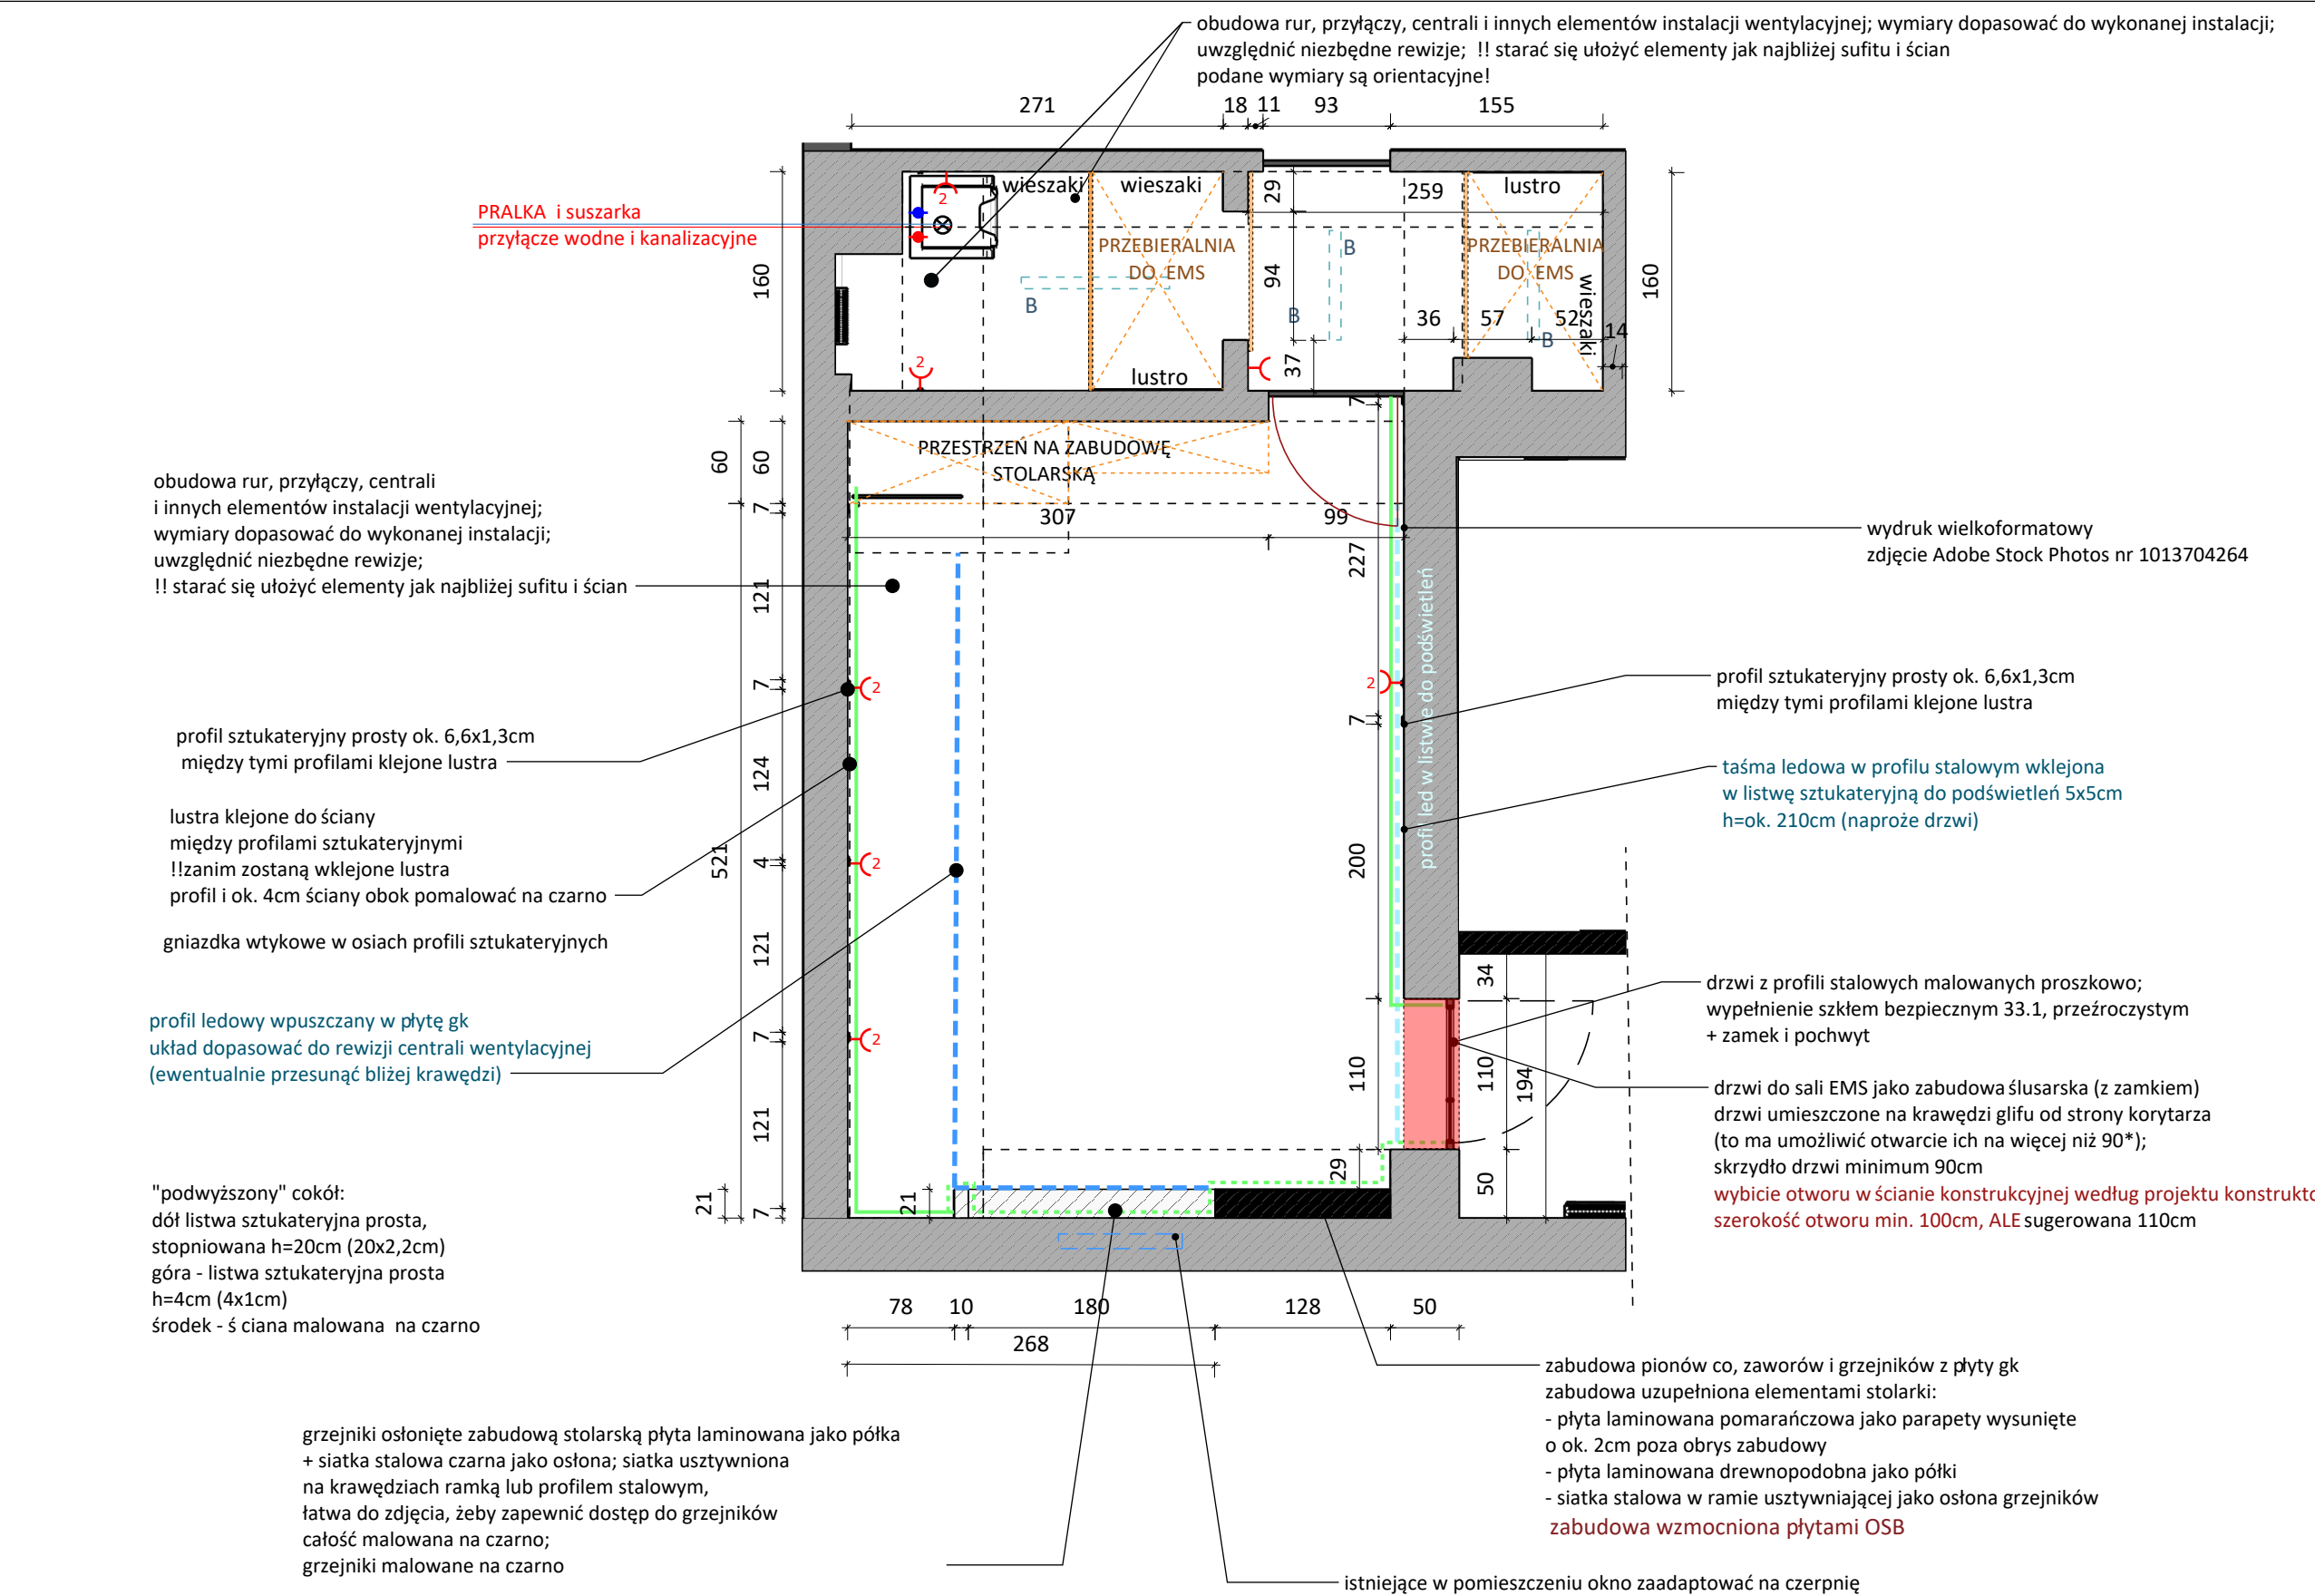

- UWAGI:**
- Projekt aranżacji wnętrz chroniony jest prawem autorskim. Wszelkie prawa zastrzeżone.
 - Wszystkie wymiary są orientacyjne. Przed przystąpieniem do prac należy wszystkie wymiary sprawdzić na budowie.
 - Niejasności związane z projektem należy zgłosić projektantowi.
 - Wszelkie instalacje uwzględnione w projekcie należy wykonać zgodnie z wytycznymi dokumentacji architektoniczno-budowlanej z uwzględnieniem wytycznych zawartych w projekcie aranżacji. Wszystkie prace powinny być skonsultowane i wykonane przez Specjalistę.
 - Projekt należy rozpatrywać w całości.
 - Kolory widoczne na rysunkach są zależne od kalibracji monitora i drukarki. Faktyczne nazwy kolorów są podane w opisach.

obudowy rur, przyłączy, centrali i innych elementów instalacji wentylacyjnej są wrysowane orientacyjnie; wymiary dopasować do projektu branżowego instalacji; uwzględnić niezbędne rewizje; !! starać się ułożyć elementy jak najbliżej sufitu i ścian

- zasilanie z zapasem kabla
- Gniazdo podwójne
- Gniazdo telewizyjne
- Gniazdo internetowe
- LED listwa do podświetlenia
LED profil wpuszczany w płytę gk
- cokół podwyższony
- cokół h=20cm

- obrys okna - rzut
- taśma led w listwie do podświetlenia
- taśma led w profilu wpuszczanym
- ściany i zabudowy istniejące
- ściany projektowane
- zabudowy projektowane

- szary NCS S4500N
- pomarańczowy NCS 1080-Y40R / RAL 2011
- czarny NCS S9000-N / RAL 9004

nazwa rysunku
Sala nr 8 EMS rzut zabudowy

nr rysunku 63 skala 1:50 data czerwiec, 2025

inwestor Miasto Siemiatycze 17-300 Siemiatycze ul. Pałacowa 2

projektant mgr inż. arch. Magdalena Kuklińska

PRALKA i suszarka
przylącze wodne i kanalizacyjne

obudowa rur, przylączy, centrali
i innych elementów instalacji wentylacyjnej;
wymiary dopasować do wykonanej instalacji;
uwzględnić niezbędne rewizje;
!! starać się ułożyć elementy jak najbliżej sufitu i ścian

profil sztukateryjny prosty ok. 6,6x1,3cm
między tymi profilami klejone lustra

lustra klejone do ściany
między profilami sztukateryjnymi
!!zanim zostaną wklejone lustra
profil i ok. 4cm ściany obok pomalować na czarno

gniazdka wtykowe w osiach profili sztukateryjnych

profil ledowy wpuszczany w płytę gk
układ dopasować do rewizji centrali wentylacyjnej
(ewentualnie przesunąć bliżej krawędzi)

"podwyższony" cokół:
dół listwa sztukateryjna prosta,
stopniowana h=20cm (20x2,2cm)
górze - listwa sztukateryjna prosta
h=4cm (4x1cm)
środek - ściana malowana na czarno

grzejniki osłonięte zabudową stolarską płytą laminowaną jako półka
+ siatka stalowa czarna jako osłona; siatka usztywniona
na krawędziach ramką lub profilem stalowym,
łatwa do zdjęcia, żeby zapewnić dostęp do grzejników
całość malowana na czarno;
grzejniki malowane na czarno

obudowa rur, przylączy, centrali i innych elementów instalacji wentylacyjnej; wymiary dopasować do wykonanej instalacji;
uwzględnić niezbędne rewizje; !! starać się ułożyć elementy jak najbliżej sufitu i ścian
podane wymiary są orientacyjne!

wydruk wielkoformatowy
zdjęcie Adobe Stock Photos nr 1013704264

profil sztukateryjny prosty ok. 6,6x1,3cm
między tymi profilami klejone lustra

taśma ledowa w profilu stalowym wklejona
w listwę sztukateryjną do podświetleń 5x5cm
h=ok. 210cm (naproście drzwi)

drzwi z profili stalowych malowanych proszkowo;
wypełnienie szkłem bezpiecznym 33.1, przezroczystym
+ zamek i pochwył

drzwi do sali EMS jako zabudowa ślusarska (z zamkiem)
drzwi umieszczone na krawędzi gliku od strony korytarza
(to ma umożliwić otwarcie ich na więcej niż 90*);
skrzydło drzwi minimum 90cm
wybicie otworu w ścianie konstrukcyjnej według projektu konstruktora
szerokość otworu min. 100cm, ALE sugerowana 110cm

zabudowa pionów co, zaworów i grzejników z płyty gk
zabudowa uzupełniona elementami stolarki:
- płyta laminowana pomarańczowa jako parapety wysunięte
o ok. 2cm poza obrys zabudowy
- płyta laminowana drewnopodobna jako półki
- siatka stalowa w ramie usztywniającej jako osłona grzejników
zabudowa wzmocniona płytami OSB

istniejące w pomieszczeniu okno zaadaptować na czerpnię

UWAGI:

- Projekt aranżacji wnętrza chroniony jest prawem autorskim. Wszelkie prawa zastrzeżone.
- Wszystkie wymiary są orientacyjne. Przed przystąpieniem do prac należy wszystkie wymiary sprawdzić na budowie.
- Niejasności związane z projektem należy zgłosić projektantom.
- Wszelkie instalacje uwzględnione w projekcie należy wykonać zgodnie z wytycznymi dokumentacji architektoniczno-budowlanej z uwzględnieniem wytycznych zawartych w projekcie aranżacji. Wszystkie prace powinny być skonsultowane i wykonane przez Specjalistę.
- Projekt należy rozpatrywać w całości.
- Kolory widoczne na rysunkach są zależne od kalibracji monitora i drukarki. Faktyczne nazwy kolorów są podane w opisach.

obudowy rur, przylączy, centrali i innych elementów instalacji wentylacyjnej są
wrysowane orientacyjnie;
wymiary dopasować do projektu
branżowego instalacji;
uwzględnić niezbędne rewizje; !!
starać się ułożyć elementy jak
najbliżej sufitu i ścian

- zasilanie z zapasem kabla
- zasilanie ze ściany kinkiet (do LED)
- oświetlenie sufitowe
- Gniazdo podwójne
- Gniazdo telewizyjne
- Gniazdo internetowe
- LED listwa do podświetleń
- LED profil wpuszczany w płytę gk
- łącznik / przycisk pojedynczy
- łącznik / przycisk schodowy
- termostat

taśma led w listwie do podświetleń

taśma led w profilu wpuszczanym

ściany i zabudowy istniejące

ściany projektowane

zabudowy projektowane

szary NCS S4500N

pomarańczowy NCS 1080-Y40R / RAL 2011

czarny NCS S9000-N / RAL 9004

nazwa rysunku


Sala nr 8 EMS schemat elektryki

nr rysunku 64 skala 1:50 data czerwiec, 2025

inwestor Miasto Siemiatycze 17-300 Siemiatycze ul. Pałacowa 2



projektant mgr inż. arch. Magdalena Kuklińska

WIDOK ŚCIANY - STAN ISTNIEJĄCY

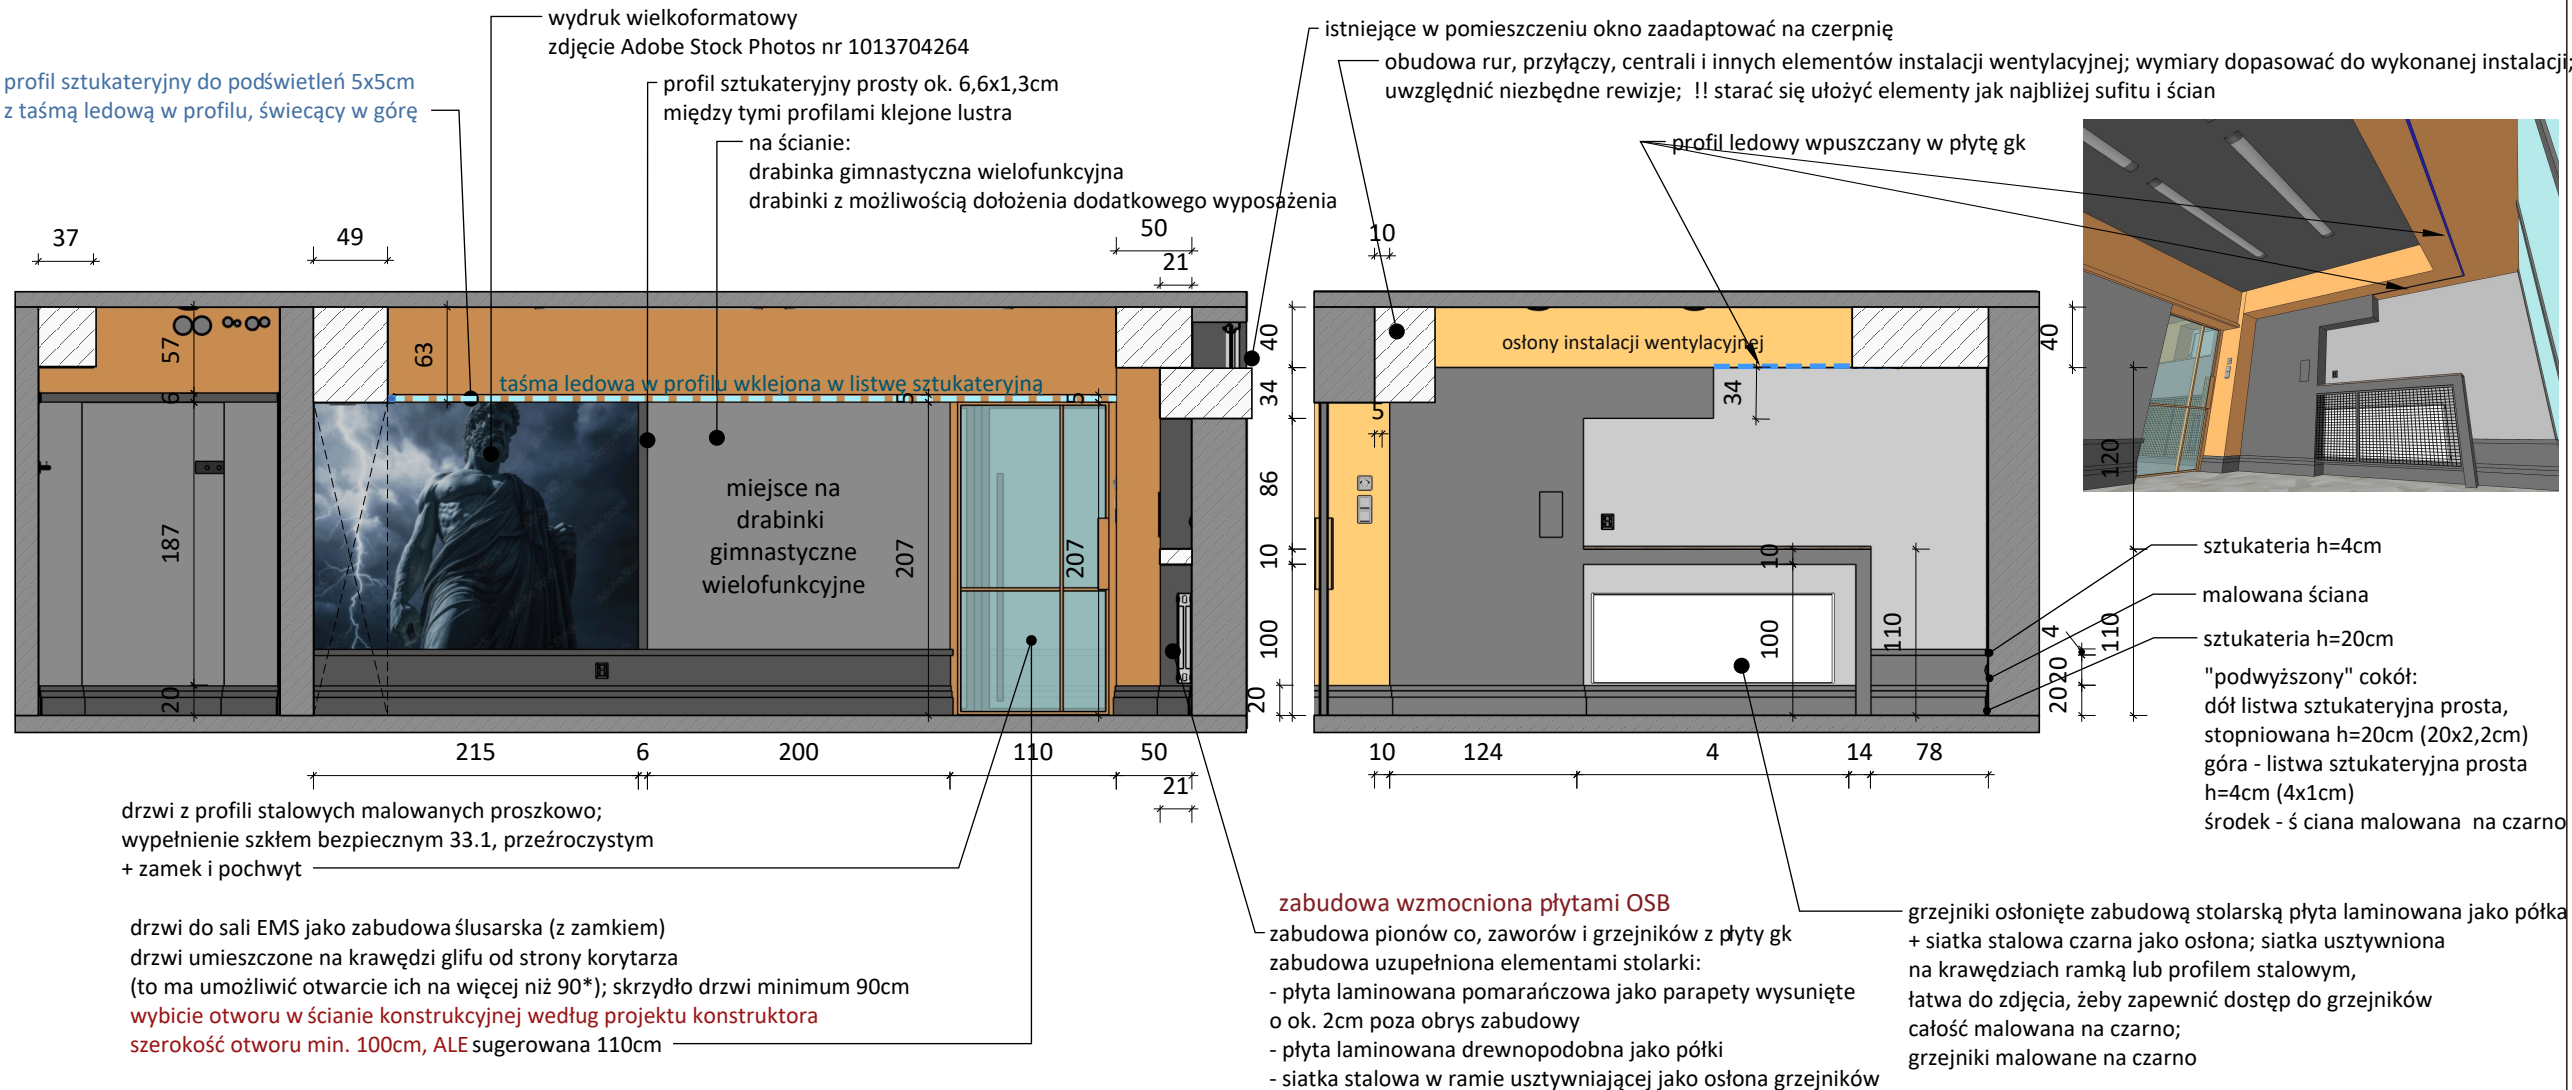

- UWAGI:**
- Projekt aranżacji wnętrz chroniony jest prawem autorskim. Wszelkie prawa zastrzeżone.
 - Wszystkie wymiary są orientacyjne. Przed przystąpieniem do prac należy wszystkie wymiary sprawdzić na budowie.
 - Niejasności związane z projektem należy zgłosić projektantowi.
 - Wszelkie instalacje uwzględnione w projekcie należy wykonać zgodnie z wytycznymi dokumentacji architektoniczno-budowlanej z uwzględnieniem wytycznych zawartych w projekcie aranżacji. Wszystkie prace powinny być skonsultowane i wykonane przez Specjalistę.
 - Projekt należy rozpatrywać w całości.
 - Kolory widoczne na rysunkach są zależne od kalibracji monitora i drukarki. Faktyczne nazwy kolorów są podane w opisach.


obudowy rur, przyłączy, centrali i innych elementów instalacji wentylacyjnej są wrysowane orientacyjnie; wymiary dopasować do projektu branżowego instalacji; uwzględnić niezbędne rewizje; !! starać się ułożyć elementy jak najbliżej sufitu i ścian

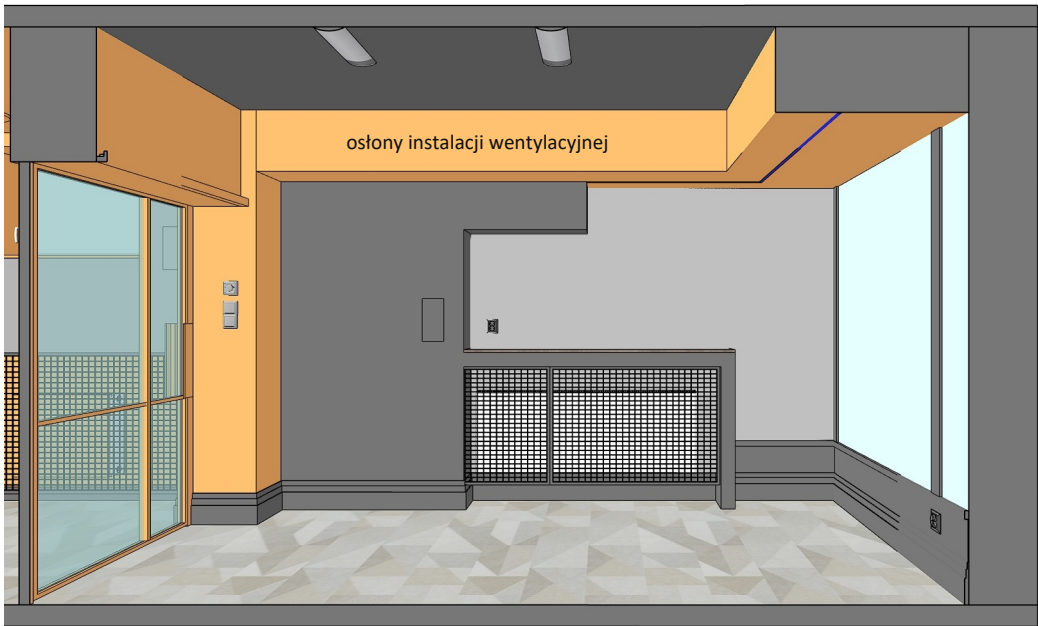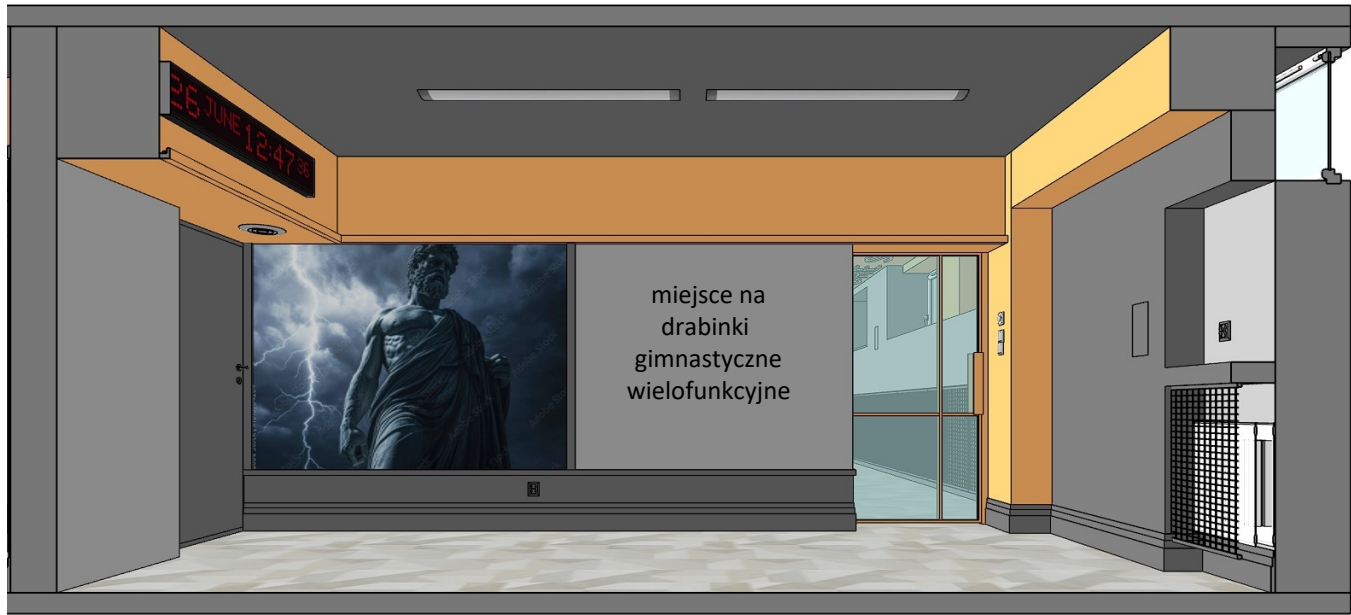




- taśma led w listwie do podświetleń
- taśma led w profilu wpuszczanym
- ściany i zabudowy istniejące
- ściany projektowane
- zabudowy projektowane

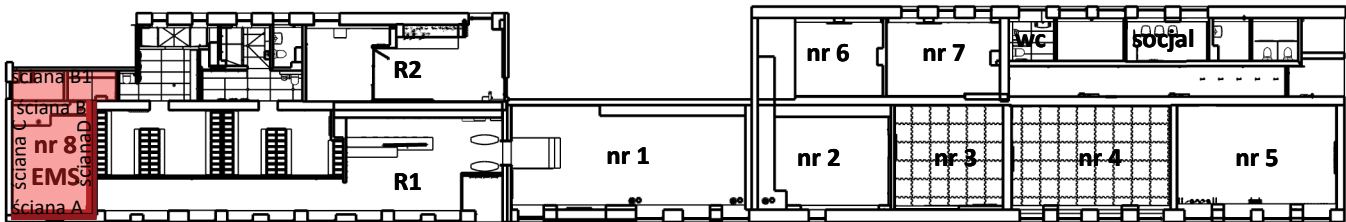


WIDOK ŚCIANY - STAN ISTNIEJĄCY

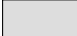

RZUT ZABUDOWY Z OZNACZENIEM OPISYWANEGO POMIESZCZENIA

	szary NCS S4500N
	pomarańczowy NCS 1080-Y40R / RAL 2011
	czarny NCS S9000-N / RAL 9004

nazwa rysunku		
Sala nr 8 EMS ściana A i D		
nr rysunku	skala 1:50	data
65		czerwiec, 2025
Inwestor		
Miasto Siemiatycze		
17-300 Siemiatycze ul. Pałacowa 2		
Projektant		
mgr inż. arch. Magdalena Kuklińska		

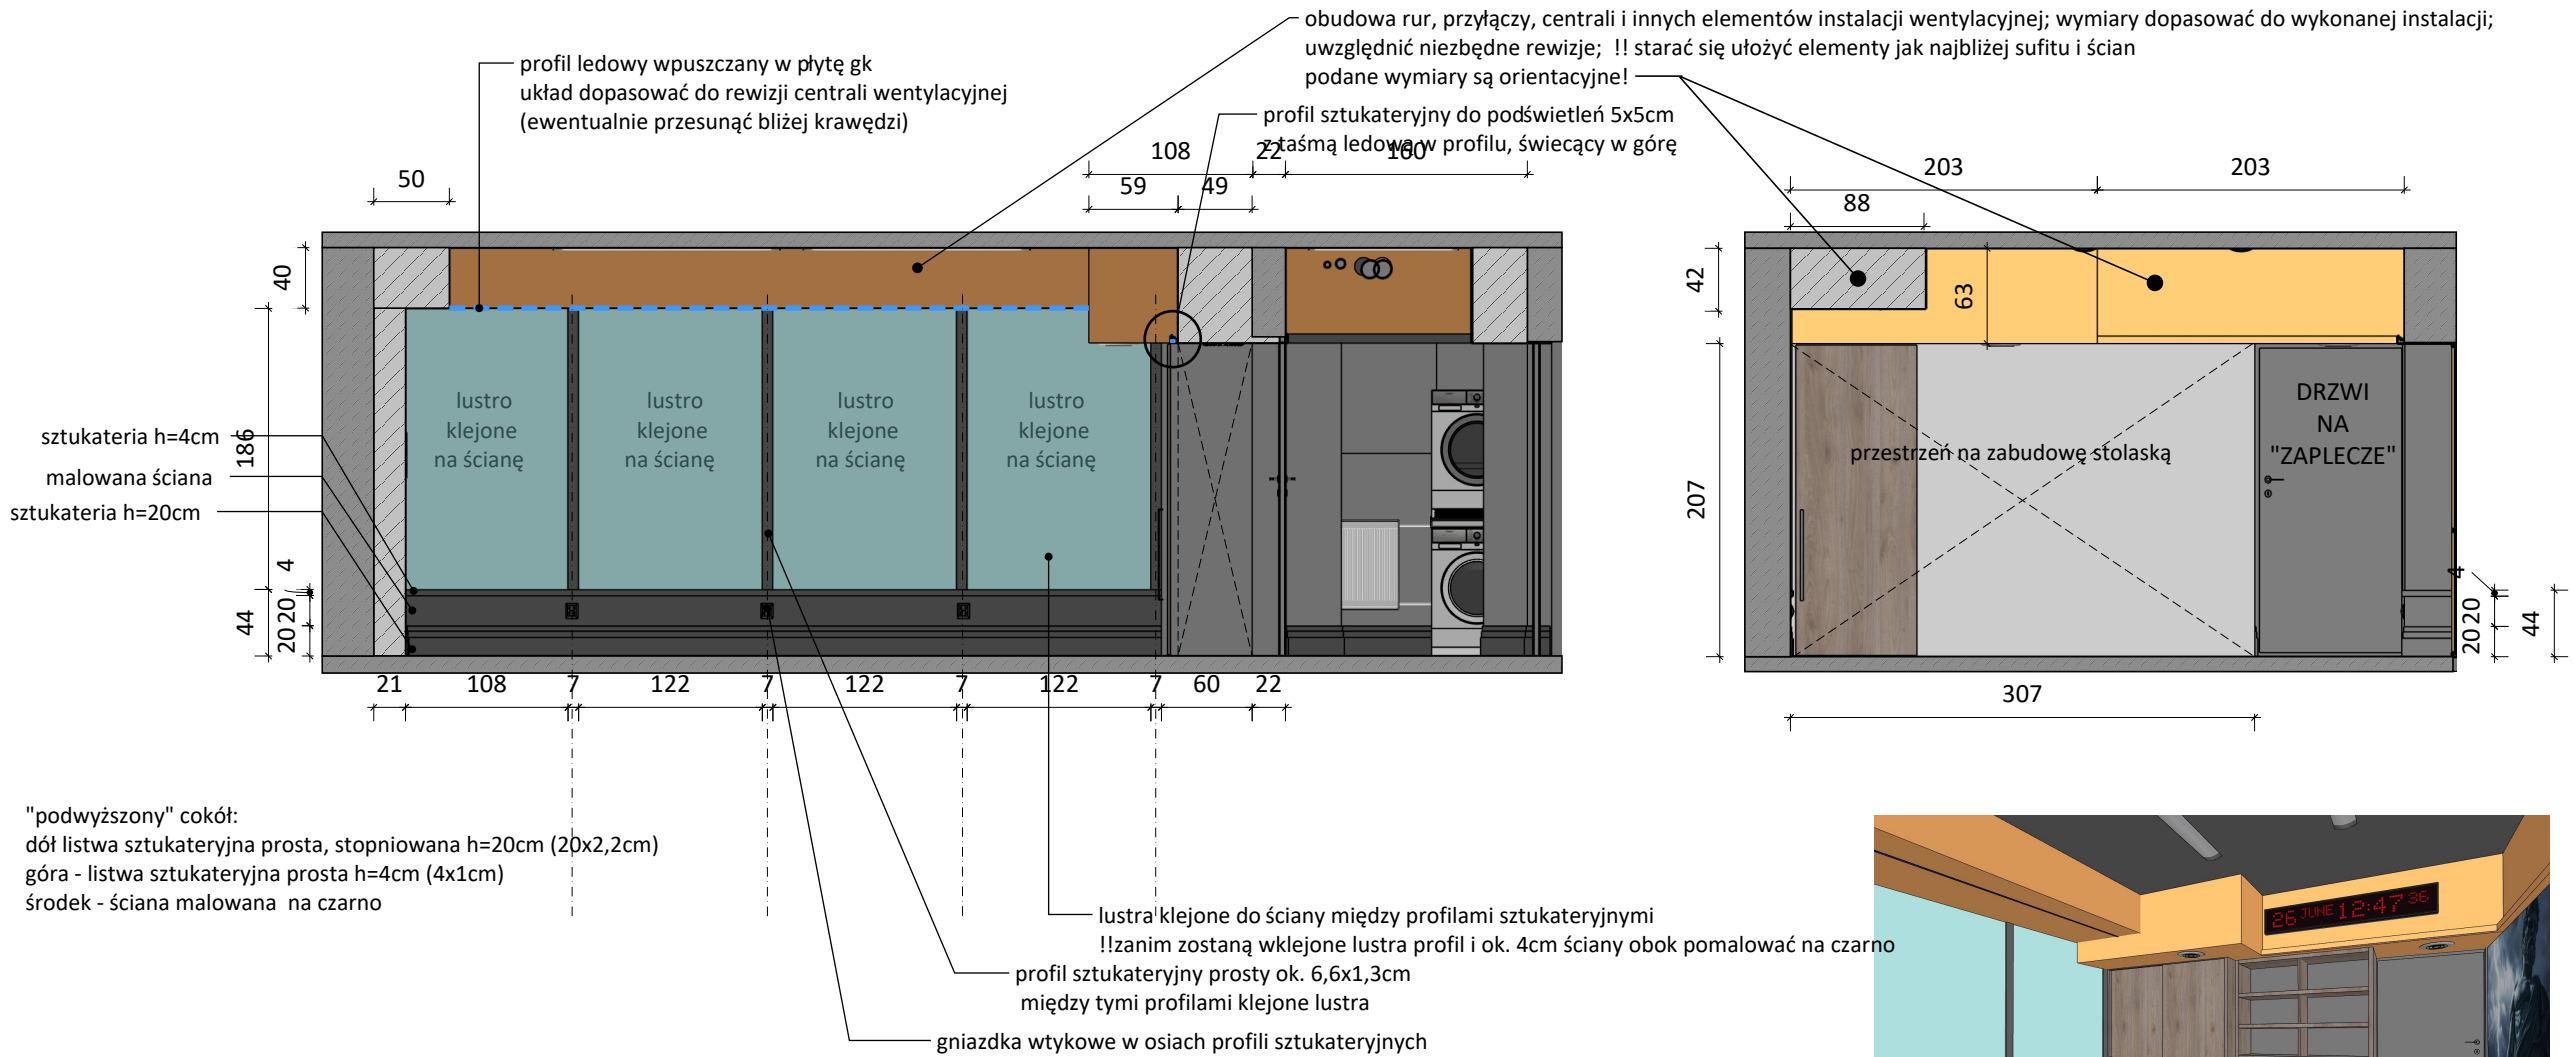

- UWAGI:**
- Projekt aranżacji wnętrz chroniony jest prawem autorskim. Wszelkie prawa zastrzeżone.
 - Wszystkie wymiary są orientacyjne. Przed przystąpieniem do prac należy wszystkie wymiary sprawdzić na budowie.
 - Niejasności związane z projektem należy zgłosić projektantowi.
 - Wszelkie instalacje uwzględnione w projekcie należy wykonać zgodnie z wytycznymi dokumentacji architektoniczno-budowlanej z uwzględnieniem wytycznych zawartych w projekcie aranżacji. Wszelkie prace powinny być skonsultowane i wykonane przez Specjalistę.
 - Projekt należy rozpatrywać w całości.
 - Kolory widoczne na rysunkach są zależne od kalibracji monitora i drukarki. Faktyczne nazwy kolorów są podane w opisach.

obudowy rur, przyłączy, centrali i innych elementów instalacji wentylacyjnej są wrysowane orientacyjnie; wymiary dopasować do projektu branżowego instalacji; uwzględnić niezbędne rewizje; !! starać się ułożyć elementy jak najbliżej sufitu i ścian



- taśma led w listwie do podświetleń
- taśma led w profilu wpuszczanym
- ściany i zabudowy istniejące
- ściany projektowane
- zabudowy projektowane

- szary NCS S4500N
- pomarańczowy NCS 1080-Y40R / RAL 2011
- czarny NCS S9000-N / RAL 9004

nazwa rysunku
Sala nr 8 EMS ściana B i C

nr rysunku
66

skala
1:50


data
czerwiec, 2025

Investor
Miasto Siemiatycze
17-300 Siemiatycze ul. Pałacowa 2

Projektant
mgr inż. arch. Magdalena Kuklińska



WIDOK ŚCIANY - STAN ISTNIEJĄCY

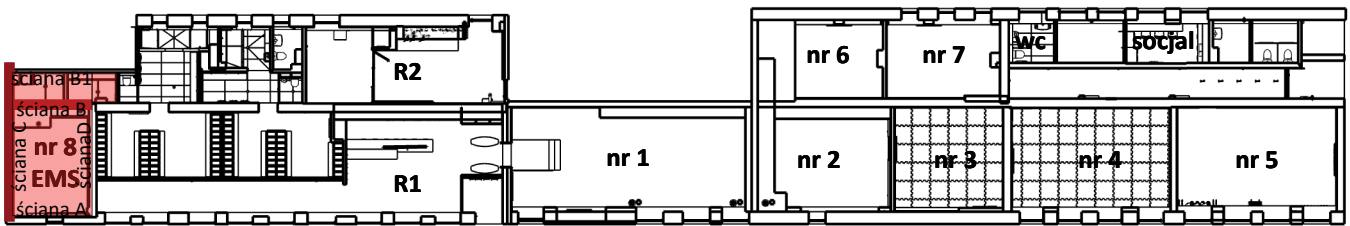


RZUT ZABUDOWY Z OZNACZENIEM OPISYWANEGO POMIESZCZENIA




na "zapleczu" sali EMS obudować wszystkie rury i przyłącza wentylacji mechanicznej;
wszystkie oznaczone elementy mają charakter poglądowy - dopasować do wykonanej instalacji
!! uwaga na "przejścia" rur do sali EMS - wykonać je jak najbliżej ścian i sufitów, żeby jak najmniej ingerowały w przestrzeń pomieszczenia

przestrzeń "zaplecza" sali EMS podzielona zabudową stołarską;
mają być wydzielone dwie przebieralnie i część magazynowa z pralką i suszarką
(przewidzieć podłączenia sanitarne do urządzeń)

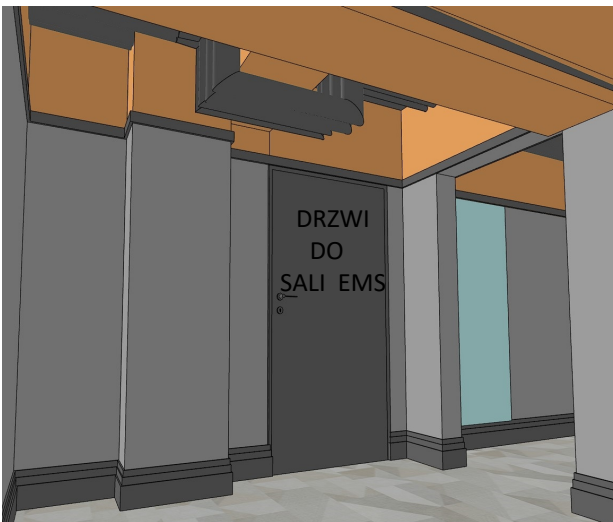


- UWAGI:**
- Projekt aranżacji wnętrz chroniony jest prawem autorskim. Wszelkie prawa zastrzeżone.
 - Wszystkie wymiary są orientacyjne. Przed przystąpieniem do prac należy wszystkie wymiary sprawdzić na budowie.
 - Niejasności związane z projektem należy zgłosić projektantowi.
 - Wszelkie instalacje uwzględnione w projekcie należy wykonać zgodnie z wytycznymi dokumentacji architektoniczno-budowlanej z uwzględnieniem wytycznych zawartych w projekcie aranżacji. Wszelkie prace powinny być skonsultowane i wykonane przez Specjalistę.
 - Projekt należy rozpatrywać w całości.
 - Kolory widoczne na rysunkach są zależne od kalibracji monitora i drukarki.
Faktyczne nazwy kolorów są podane w opisach.

obudowy rur, przyłączy, centrali i innych elementów instalacji wentylacyjnej są wrysowane orientacyjnie;
wymiarów dopasować do projektu branżowego instalacji;
uwzględnić niezbędne rewizje; !!
starać się ułożyć elementy jak najbliżej sufitu i ścian

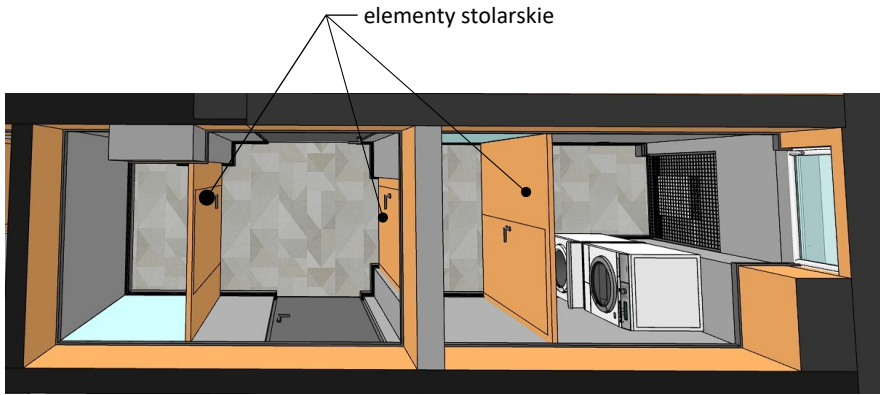

WIDOK ŚCIANY - STAN ISTNIEJĄCY

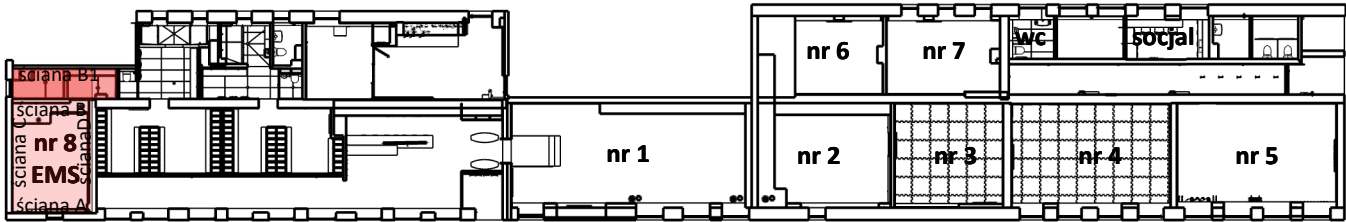

RZUT ZABUDOWY Z OZNACZENIEM OPISYWANEGO POMIESZCZENIA

- taśma led w listwie do podświetleń
- taśma led w profilu wpuszczanym
- ściany i zabudowy istniejące
- ściany projektowane
- zabudowy projektowane

- szary NCS S4500N
- pomarańczowy NCS 1080-Y40R / RAL 2011
- czarny NCS S9000-N / RAL 9004

nazwa rysunku **Sala nr 8 EMS "zaplecze"**

nr rysunku **67** skala 1:50 data czerwiec, 2025

inwestor **Miasto Siemiatycze**
17-300 Siemiatycze ul. Pałacowa 2

projektant **mgr inż. arch. Magdalena Kuklińska**

zabudowa pionów co, zaworów i grzejników z płyty gk
z taśmą led w dolnej płaszczyźnie zabudowy;
zabudowa do linii parapetów
i do linii uskoku na ścianie
zabudowa uzupełniona elementami stolarki:
- płyta laminowana pomarańczowa jako parapety wysunięte
o ok. 2cm poza obrys zabudowy _____

Architectural floor plan of a kitchen with technical annotations and dimensions. The plan shows a rectangular room with a sink, stove, and built-in oven. Dimensions are provided in centimeters (cm).

Dimensions:

- Overall width: 200 cm
- Overall height: 165 cm
- Top section height: 60 cm
- Middle section height: 87 cm
- Bottom section height: 80 cm
- Right section height: 227 cm
- Right section width: 20 cm
- Right section height: 2025 cm
- Right section width: 70 cm
- Right section height: 65 cm
- Right section width: 103 cm
- Right section height: 70 cm
- Right section width: 15 cm

Annotations:

- gres na ścianie od wysokości 120cm (to wy... do linii zabudowy rur; idealnie byłoby wykorzystać gres, którym j...**
- ZMYWARKA:** do 90cm: przestrzeń w której **nie umieszczać** żadnych przyłączy, zaworów, gniazd itp
- ZLEWOZMYWAK**
- ZMYWARKA**
- przyłącza wodne i kanalizacyjne**
- DRZWI NA KORYTARZ**
- zabudowa po linii gylfu okna gylfy - pomarańczowe**
- 435**
- 20**
- taśma k...**

DRZW
NA
KORYTA



— zabudowa po linii glifu okna
glify - pomarańczowe

ZMYWARKA:
do 90cm: przestrzeń w której **nie umieszczać**
żadnych przyłączy, zaworów, gniazd itp

— taśma led w zabudowie stolarskiej

[illegible]

Projektant	mgr inż. arch. Magdalena Kuklińska
------------	------------------------------------

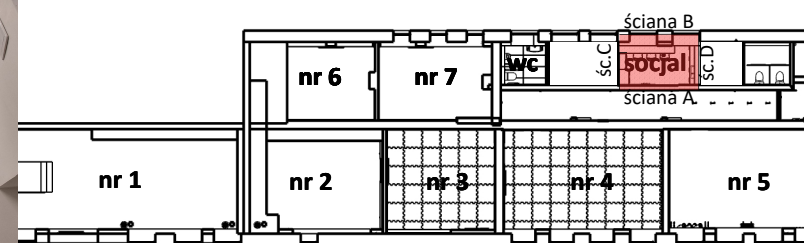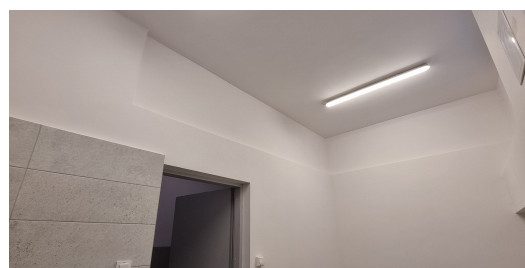


RZUT ZABUDOWY Z OZNACZENIEM OPISYWANEGO POMIESZCZENIA

taśma ledowa w profilu wpuszczanym w płytę gk
wklejona tuż przy ścianie w dolnej części zabudowy
z płyt gk osłaniającej rury

zabudowa pionów co, zaworów i grzejników z płyty gk
z taśmą led w dolnej płaszczyźnie zabudowy;
zabudowa uzupełniona elementami stolarki:
- płyta laminowana pomarańczowa jako parapety wysunięte
o ok. 2cm poza obrys zabudowy
- płyta laminowana drewnopodobna jako półki
- siatka stalowa w ramie usztywniającej jako osłona grzejników

taśma ledowa w profilu wpuszczanym w płytę gk
wklejona tuż przy ścianie w dolnej części zabudowy
z płyt gk osłaniającej rury

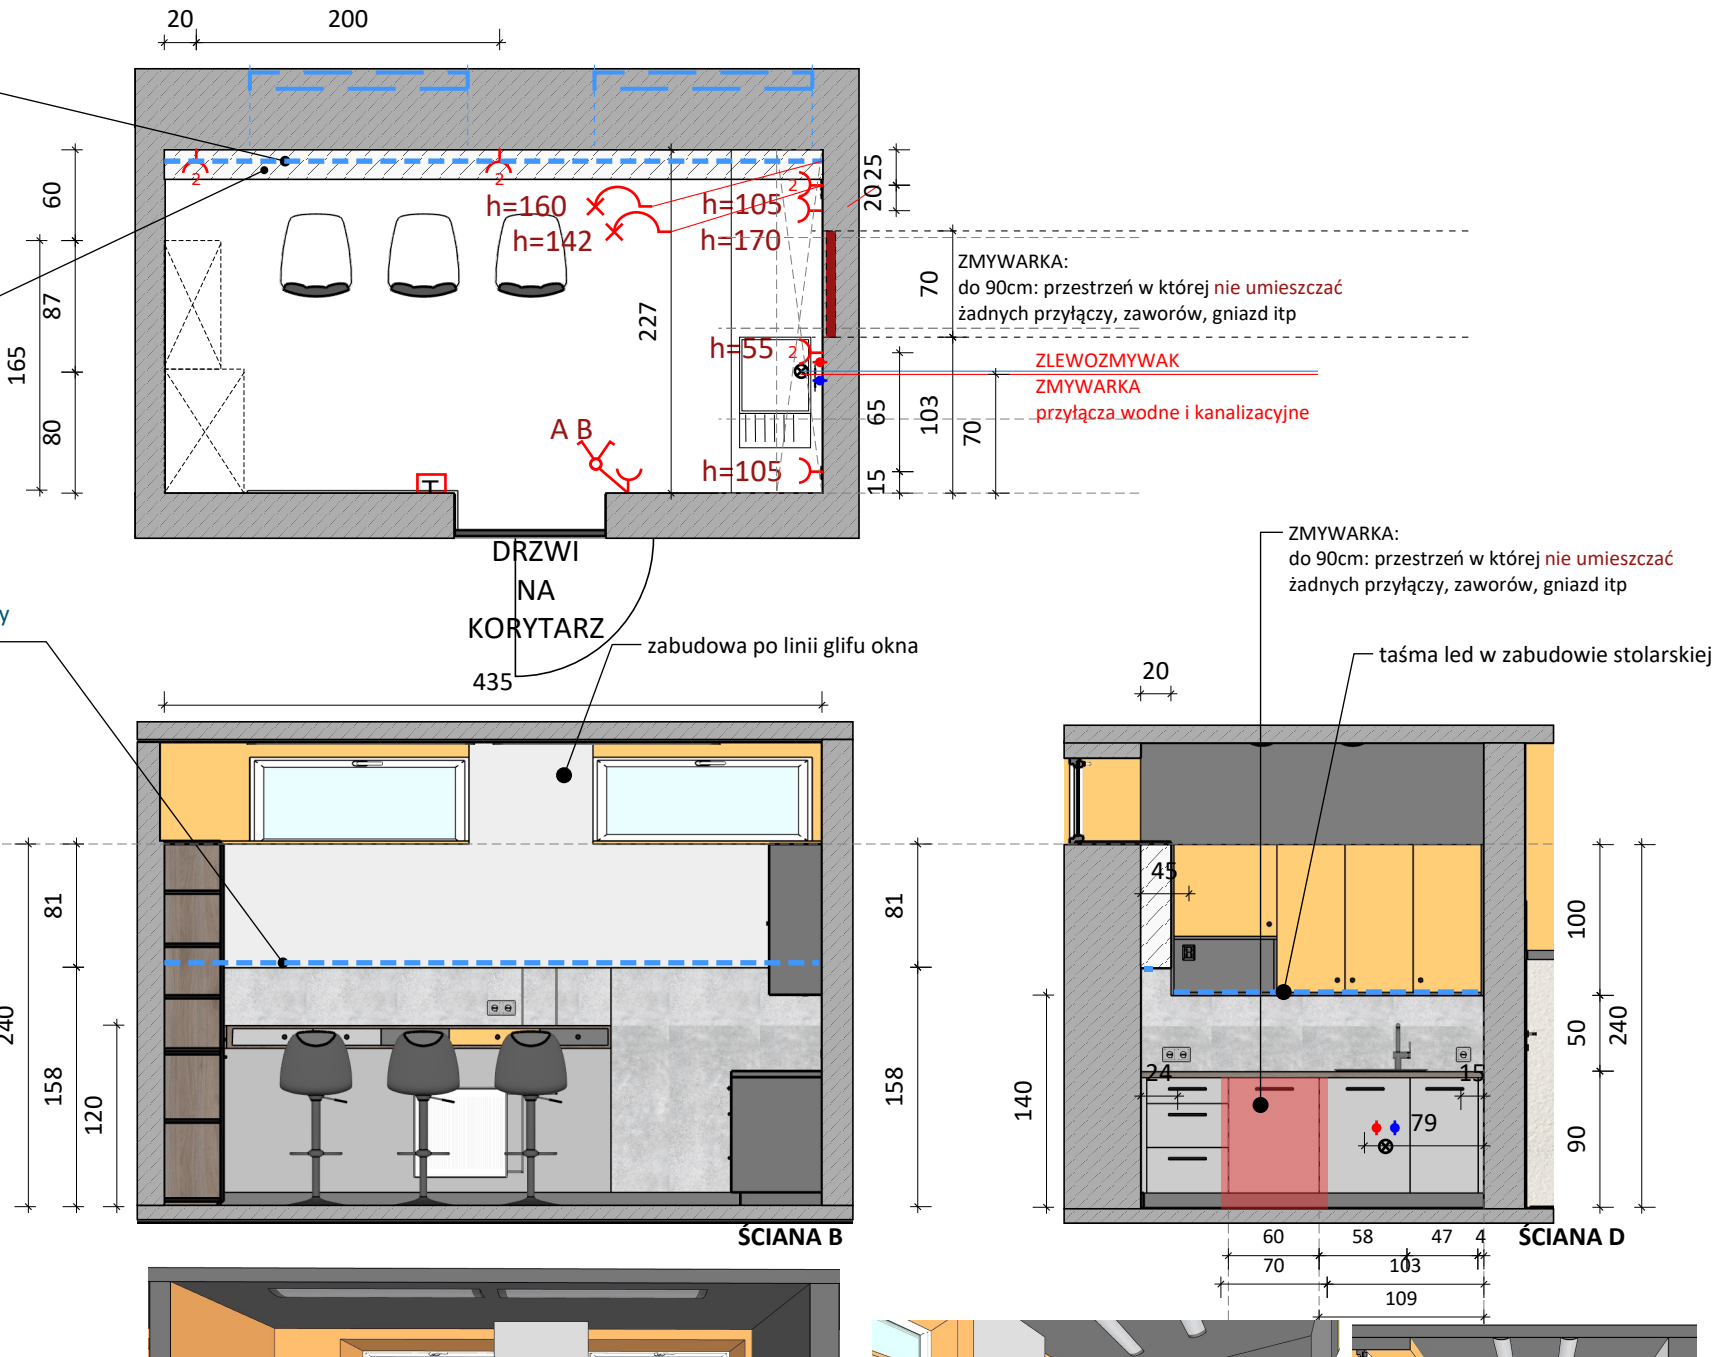

UWAGI:

- Projekt aranżacji wnętrz chroniony jest prawem autorskim. Wszelkie prawa zastrzeżone.
- Wszystkie wymiary są orientacyjne. Przed przystąpieniem do prac należy wszystkie wymiary sprawdzić na budowie.
- Niejasności związane z projektem należy zgłosić projektantom.
- Wszelkie instalacje uwzględnione w projekcie należy wykonać zgodnie z wytycznymi dokumentacji architektoniczno-budowlanej z uwzględnieniem wytycznych zawartych w projekcie aranżacji. Wszystkie prace powinny być skonsultowane i wykonane przez Specjalistę.
- Projekt należy rozpatrywać w całości.
- Kolory widoczne na rysunkach są zależne od kalibracji monitora i drukarki. Faktyczne nazwy kolorów są podane w opisach.

- zasilanie z zapasem kabla
- zasilanie ze ściany kinkiet (do LED)
- oświetlenie sufitowe
- Gniazdo podwójne
- Gniazdo telewizyjne
- Gniazdo internetowe
- LED listwa do podświetleń
- LED profil wpuszczany w płytę gk
- łącznik / przycisk pojedynczy
- łącznik / przycisk schodowy
- termostat

- obrys okna - rzut
- taśma led w listwie do podświetleń
- taśma led w profilu wpuszczanym
- ściany i zabudowy istniejące
- ściany projektowane
- zabudowy projektowane

- szary NCS S4500N
- pomarańczowy NCS 1080-Y40R / RAL 2011
- czarny NCS S9000-N / RAL 9004

nazwa rysunku
Pom. socjalne elementy stolarskie



nr rysunku 69 skala 1:50 data czerwiec, 2025

Inwestor Miasto Siemiatycze
17-300 Siemiatycze ul. Pałacowa 2


Projektant mgr inż. arch. Magdalena Kuklińska




WIDOK ŚCIANY - STAN ISTNIEJĄCY

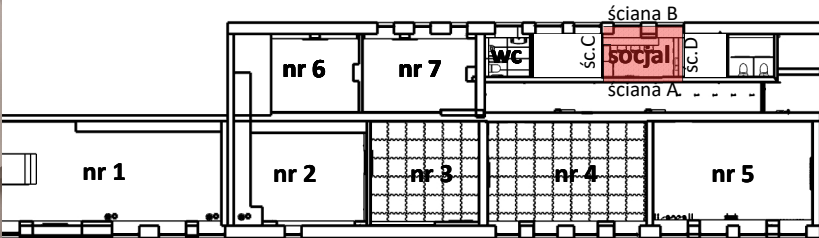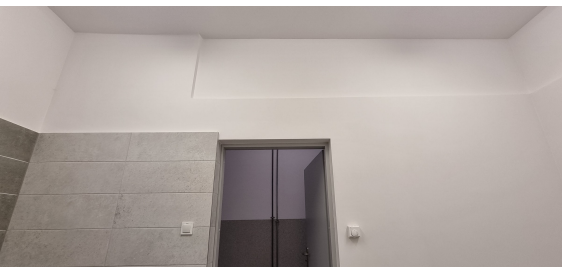


RZUT ZABUDOWY Z OZNACZENIEM OPISYWANEGO POMIESZCZENIA

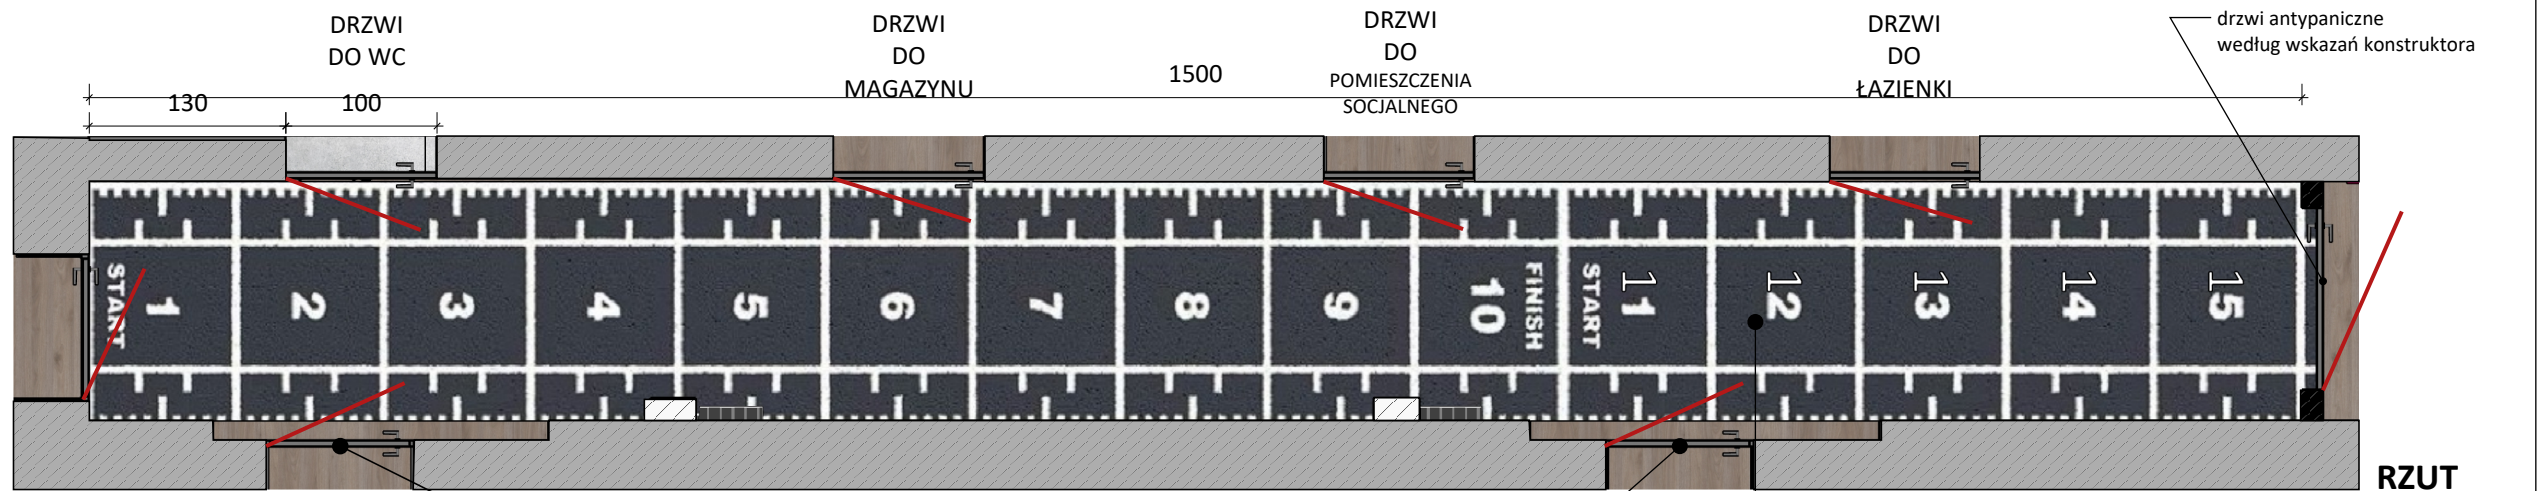


RZUT

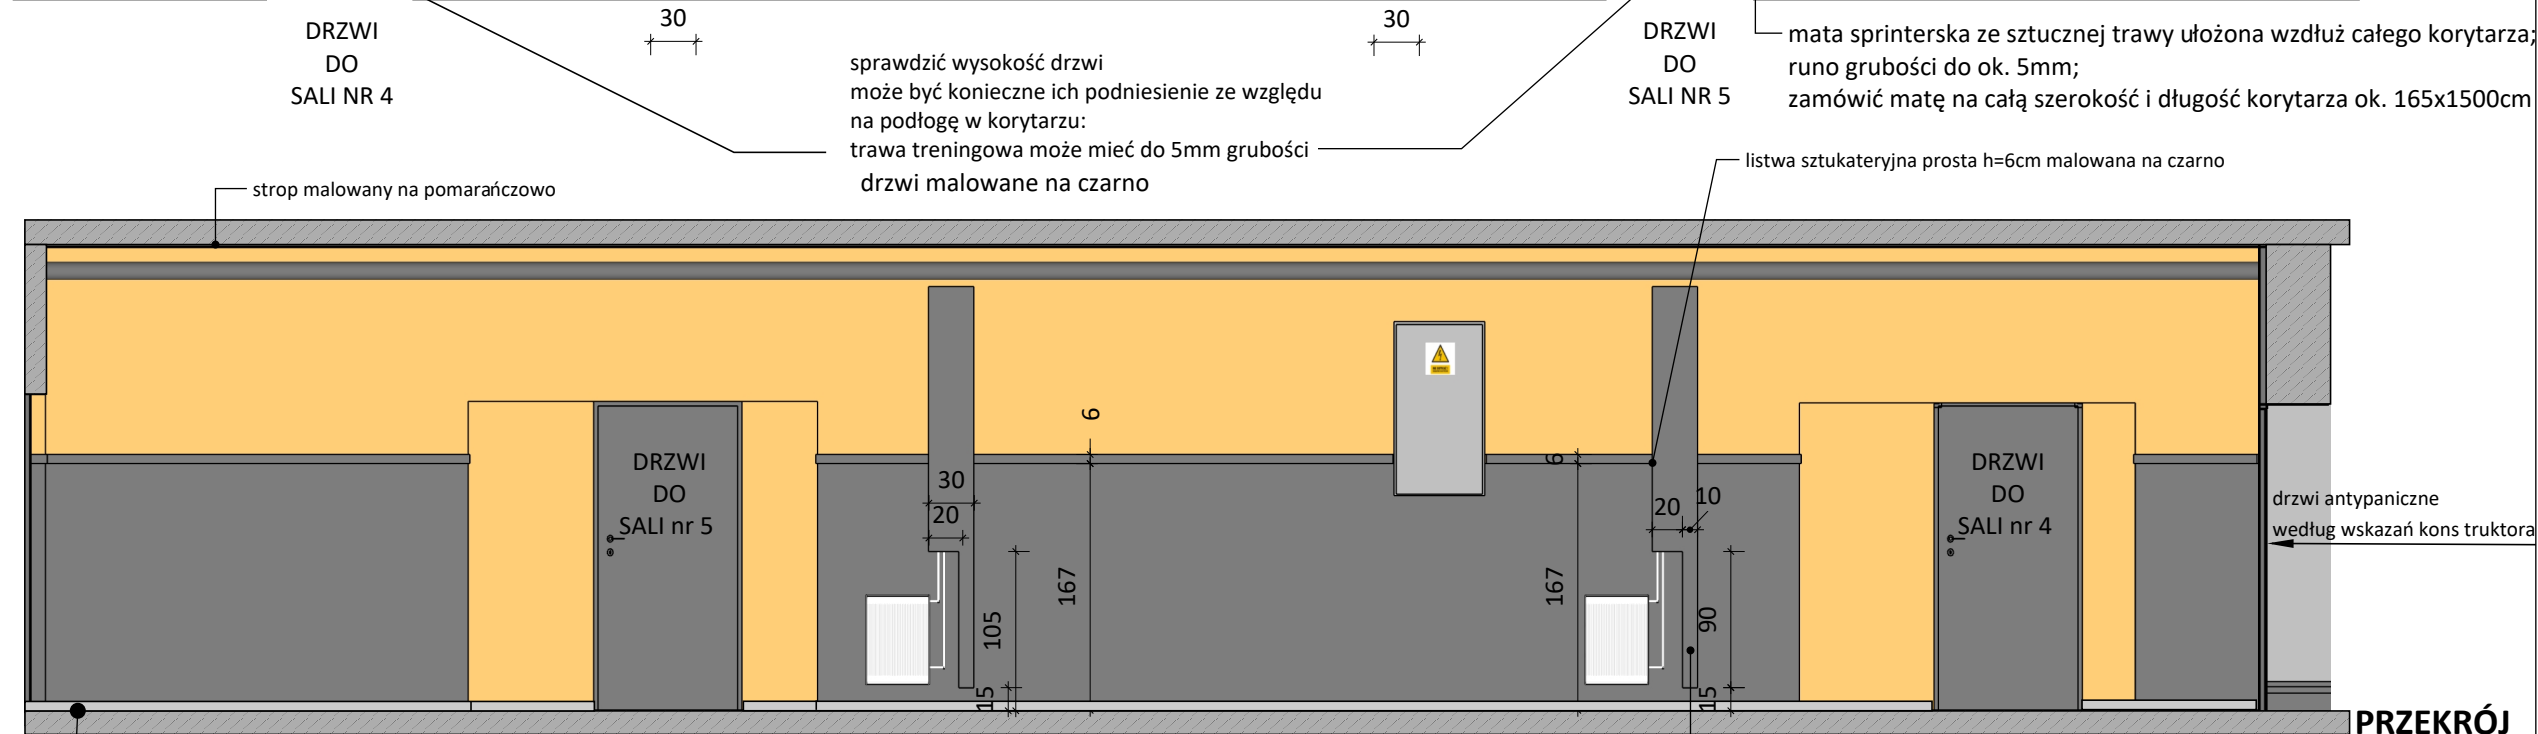

PRZEKRÓJ

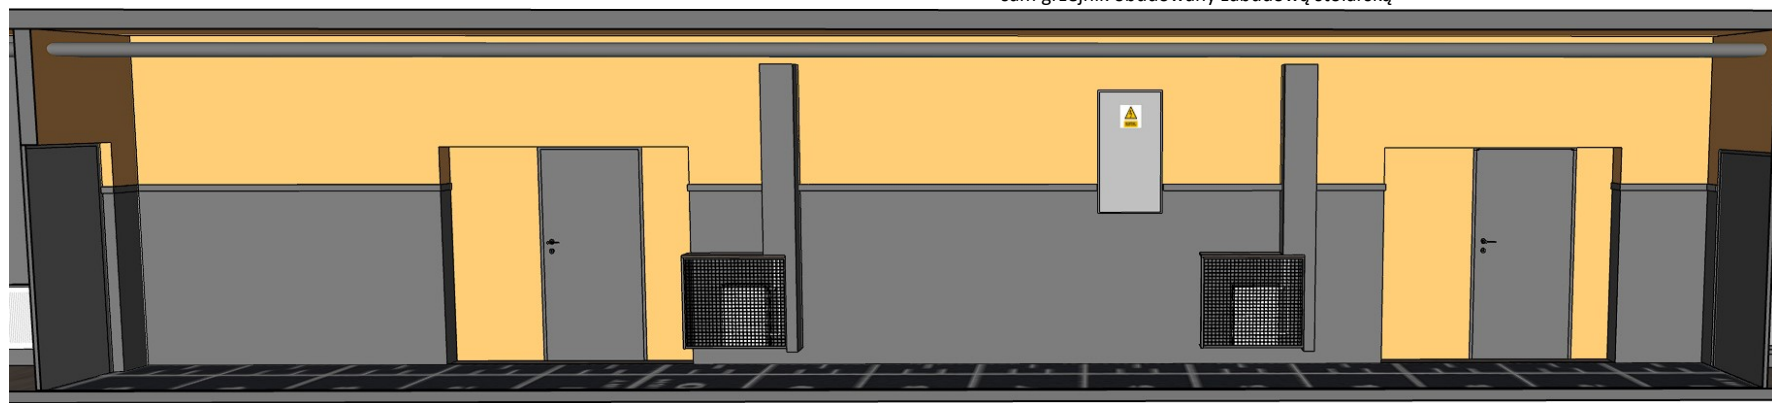

WIDOK ŚCIANY - STAN ISTNIEJĄCY

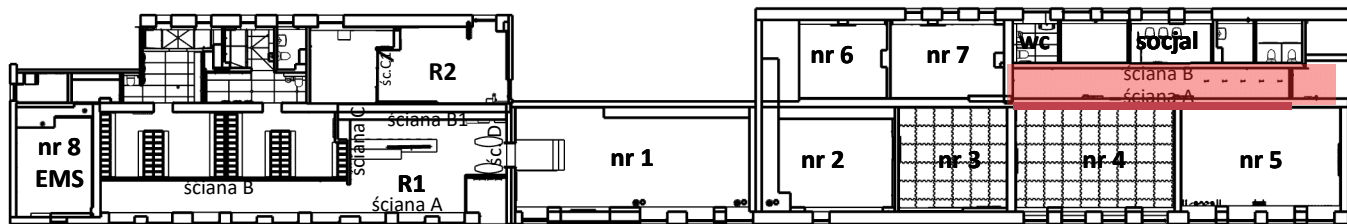

RZUT ZABUDOWY Z OZNACZENIEM OPISYWANEGO POMIESZCZENIA

UWAGI:

- Projekt aranżacji wnętrz chroniony jest prawem autorskim. Wszelkie prawa zastrzeżone.
- Wszystkie wymiary są orientacyjne. Przed przystąpieniem do prac należy wszystkie wymiary sprawdzić na budowie.
- Niejasności związane z projektem należy zgłosić projektantowi.
- Wszelkie instalacje uwzględnione w projekcie należy wykonać zgodnie z wytycznymi dokumentacji architektoniczno-budowlanej z uwzględnieniem wytycznych zawartych w projekcie aranżacji. Wszelkie prace powinny być skonsultowane i wykonane przez Specjalistę.
- Projekt należy rozpatrywać w całości.
- Kolory widoczne na rysunkach są zależne od kalibracji monitora i drukarki. Faktyczne nazwy kolorów są podane w opisach.

Pomieszczenie ze ścianami solnymi i tężnią należy podłączyć do wentylacji mechanicznej. Przed uruchomieniem pomieszczenia należy sprawdzić drożność instalacji specjalnym urządzeniem pomiarowym

	panel winylowy ok.30x60cm wzór geometryczny
	panel winylowy ok.22x127cm drewnopodobny
	gres istniejący bez zmian
	granit płomieniowany (wiatrołap,schody)

elementy do wybicia

Przyłącze wod.-kan.
(woda ciepła/zimna)

taśma led w listwie do podświetleń

taśma led w profilu wpuszczanym

ściany i zabudowy istniejące

ściany projektowane

zabudowy projektowane

	szary NCS S4500N
	pomarańczowy NCS 1080-Y40R / RAL 2011
	czarny NCS S9000-N / RAL 9004

nazwa rysunku

Korytarz - schemat zabudowy śc.A

nr rysunku

70

skala

1:150

data

czerwiec, 2025


Investor

Miasto Siemiatycze


17-300 Siemiatycze ul. Pałacowa 2

Projektant

mgr inż. arch. Magdalena Kuklińska

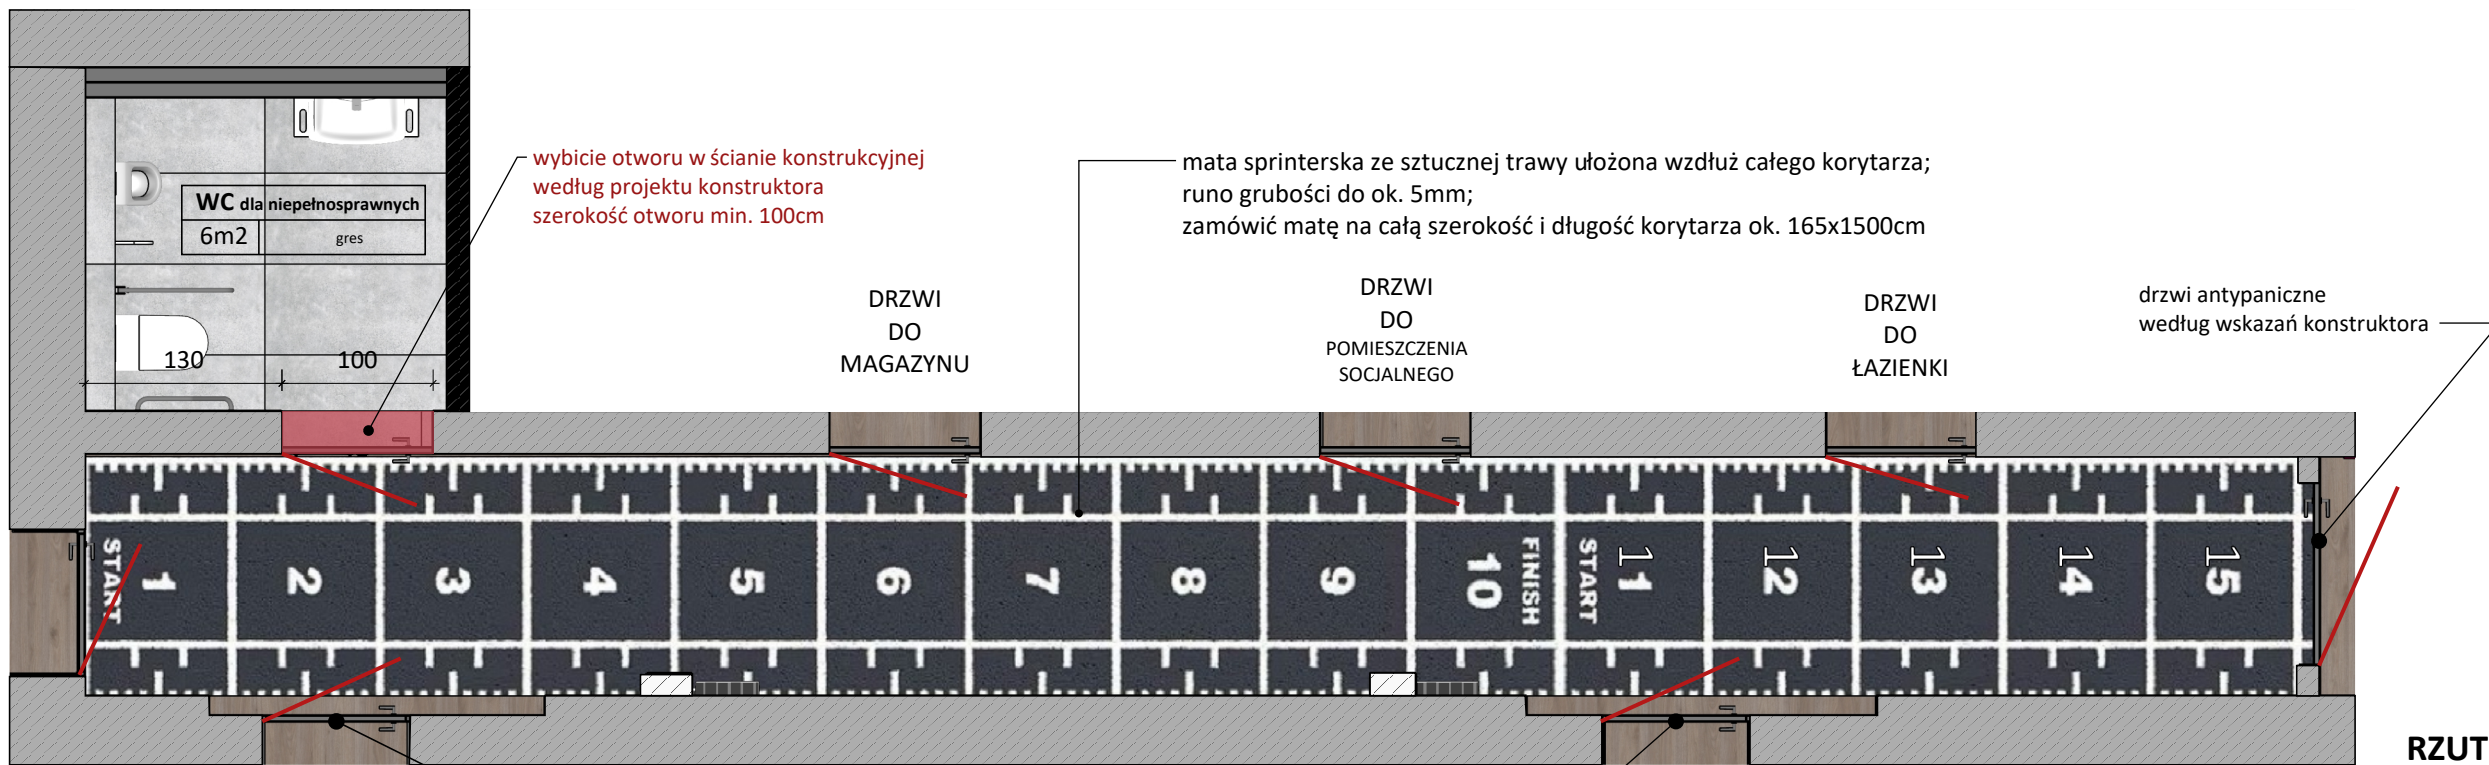

RZUT

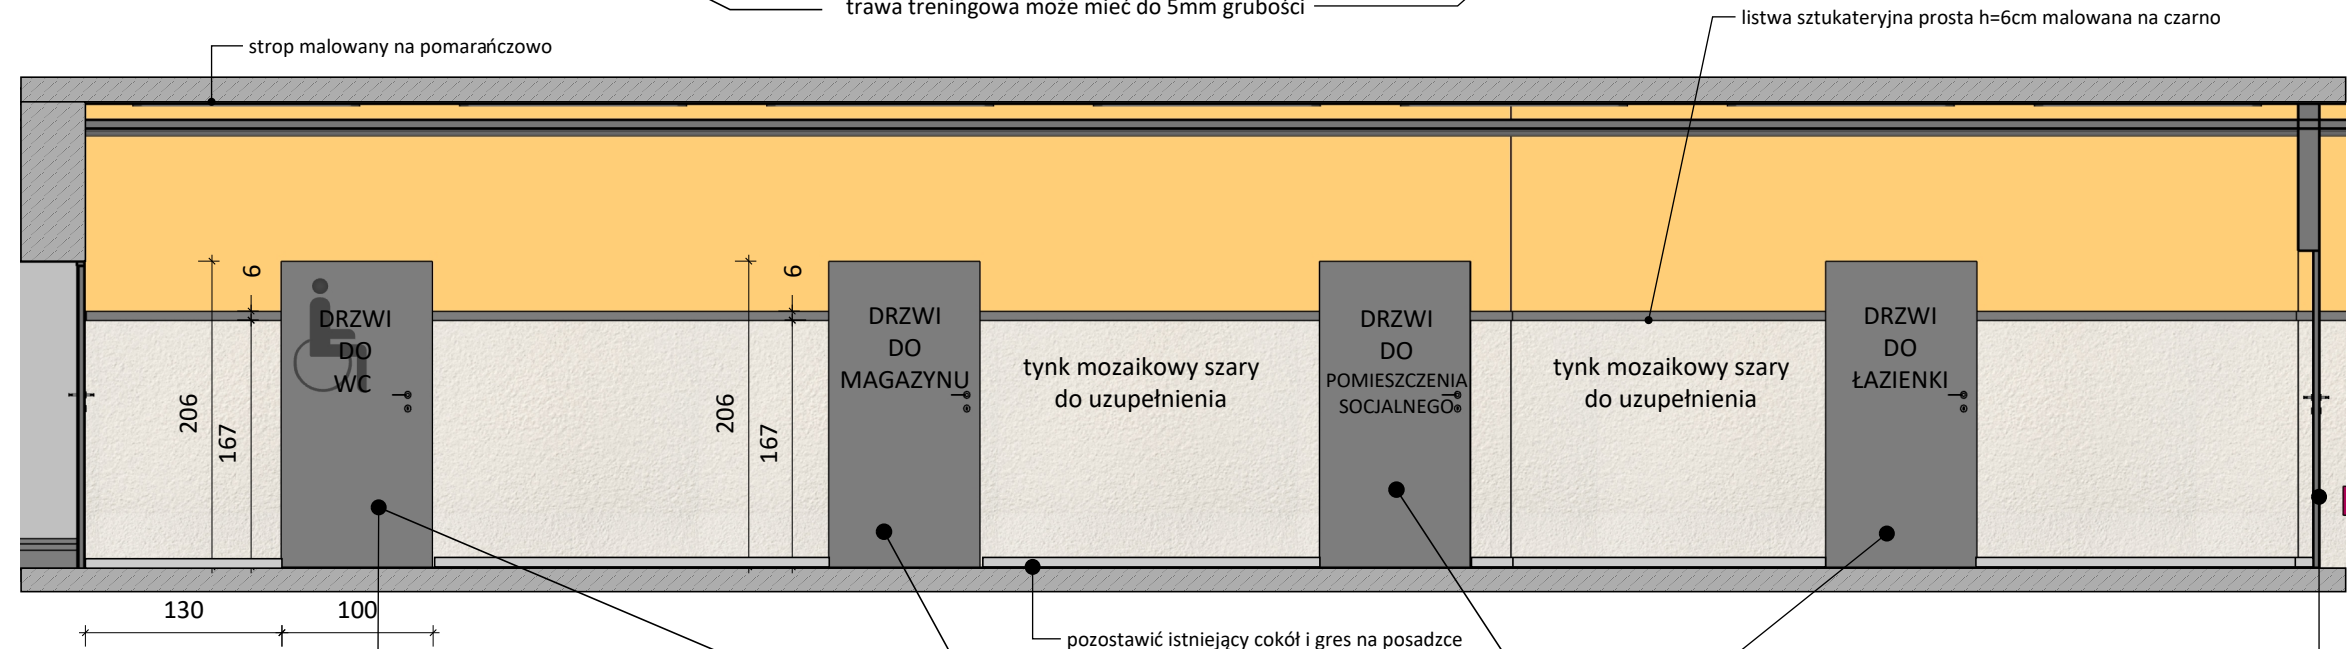


PRZEKRÓJ


wybicie otworu w ścianie konstrukcyjnej według projektu konstruktora szerokość otworu min. 100cm

sprawdzić wysokość drzwi może być konieczne ich podniesienie ze względu na podłogę w korytarzu: trawa treningowa może mieć do 5mm grubości

drzwi antypaniczne według wskazań konstruktora

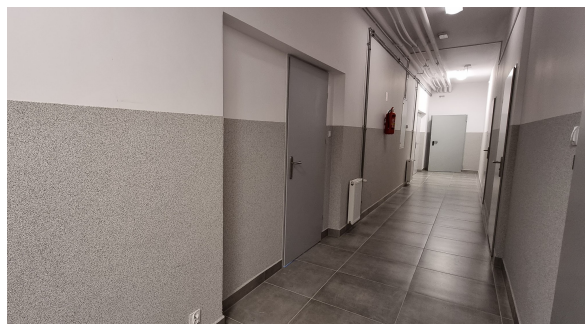

WIDOK ŚCIANY - STAN ISTNIEJĄCY

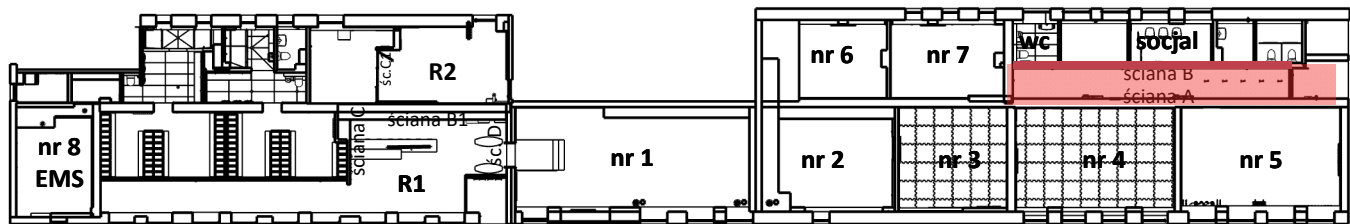

RZUT ZABUDOWY Z OZNACZENIEM OPISYWANEGO POMIESZCZENIA

UWAGI:

- Projekt aranżacji wnętrz chroniony jest prawem autorskim. Wszelkie prawa zastrzeżone.
- Wszystkie wymiary są orientacyjne. Przed przystąpieniem do prac należy wszystkie wymiary sprawdzić na budowie.
- Niejasności związane z projektem należy zgłosić projektantowi.
- Wszelkie instalacje uwzględnione w projekcie należy wykonać zgodnie z wytycznymi dokumentacji architektoniczno-budowlanej z uwzględnieniem wytycznych zawartych w projekcie aranżacji. Wszystkie prace powinny być skonsultowane i wykonane przez Specjalistę.
- Projekt należy rozpatrywać w całości.
- Kolory widoczne na rysunkach są zależne od kalibracji monitora i drukarki. Faktyczne nazwy kolorów są podane w opisach.




Pomieszczenie ze ścianami solnymi i tężnią należy podłączyć do wentylacji mechanicznej. Przed uruchomieniem pomieszczenia należy sprawdzić drożność instalacji specjalnym urządzeniem pomiarowym

- | | |
|--|---|
| | panel winylowy ok.30x60cm wzór geometryczny |
| | panel winylowy ok.22x127cm drewnopodobny |
| | gres istniejący bez zmian |
| | granit płomieniowany (wiatrołap, schody) |
| | elementy do wybicia |
| | Przyłącze wod.-kan. (woda ciepła/zimna) |


- | | |
|--|------------------------------------|
| | taśma led w listwie do podświetleń |
| | taśma led w profilu wpuszczanym |
| | ściany i zabudowy istniejące |
| | ściany projektowane |
| | zabudowy projektowane |

- | | |
|--|---------------------------------------|
| | szary NCS S4500N |
| | pomarańczowy NCS 1080-Y40R / RAL 2011 |
| | czarny NCS S9000-N / RAL 9004 |

nazwa rysunku
Korytarz - schemat zabudowy śc.B
nr rysunku 71 skala 1:150 data czerwiec, 2025
Inwestor Miasto Siemiatycze 17-300 Siemiatycze ul. Pałacowa 2
Projektant mgr inż. arch. Magdalena Kuklińska

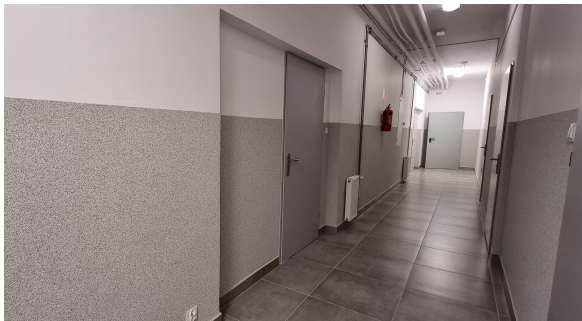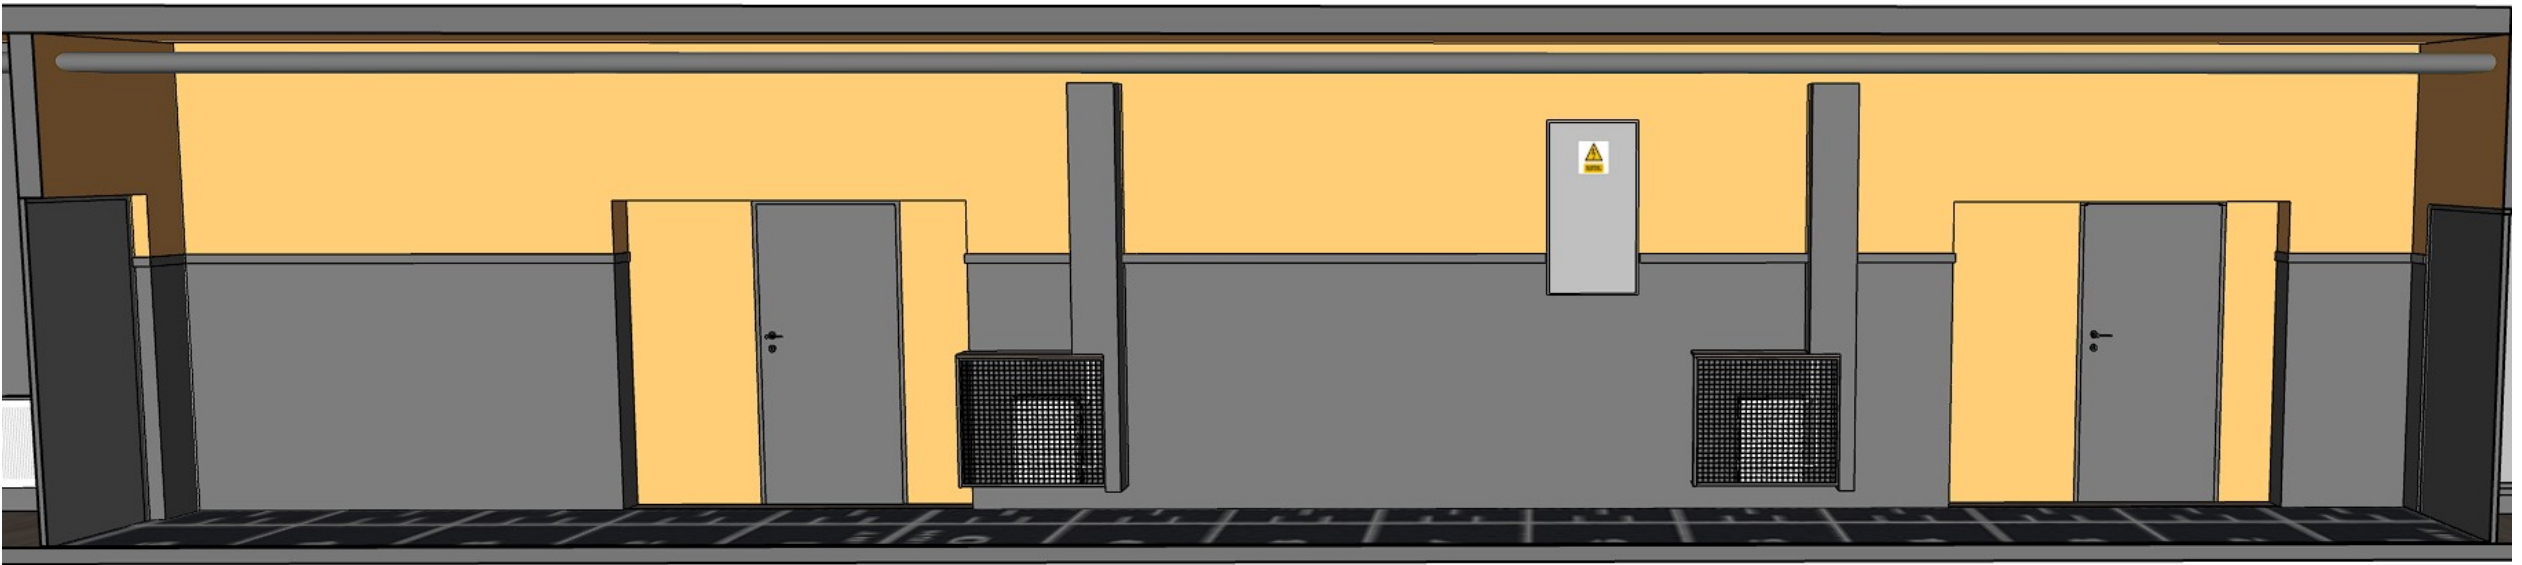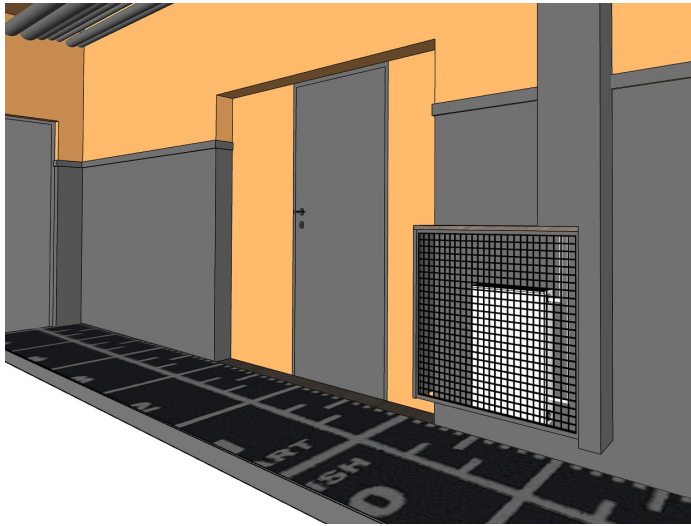

WIDOK ŚCIANY - STAN ISTNIEJĄCY

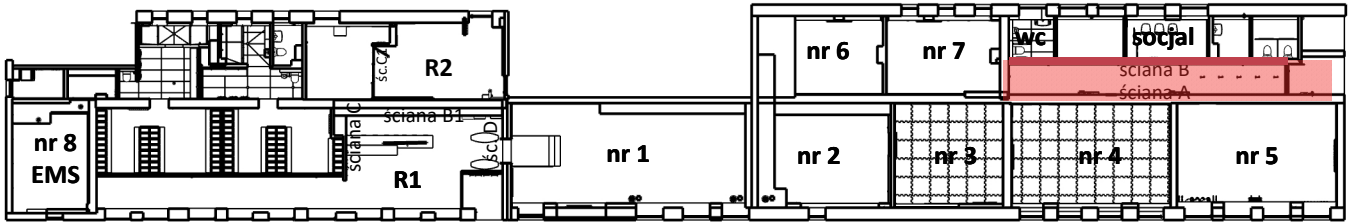

RZUT ZABUDOWY Z OZNACZENIEM OPISYWANEGO POMIESZCZENIA

- UWAGI:**
1. Projekt aranżacji wnętrz chroniony jest prawem autorskim. Wszelkie prawa zastrzeżone.
 2. Wszystkie wymiary są orientacyjne. Przed przystąpieniem do prac należy wszystkie wymiary sprawdzić na budowie.
 3. Niejasności związane z projektem należy zgłosić projektantowi.
 4. Wszelkie instalacje uwzględnione w projekcie należy wykonać zgodnie z wytycznymi dokumentacji architektoniczno-budowlanej z uwzględnieniem wytycznych zawartych w projekcie aranżacji. Wszystkie prace powinny być skonsultowane i wykonane przez Specjalistę.
 5. Projekt należy rozpatrywać w całości.
 6. Kolory widoczne na rysunkach są zależne od kalibracji monitora i drukarki. Faktyczne nazwy kolorów są podane w opisach.

Pomieszczenie ze ścianami solnymi i tężnią należy podłączyć do wentylacji mechanicznej. Przed uruchomieniem pomieszczenia należy sprawdzić drożność instalacji specjalnym urządzeniem pomiarowym

- | | |
|--|---|
| | panel winylowy
ok.30x60cm
wzór geometryczny |
| | panel winylowy
ok.22x127cm
drewnopodobny |
| | gres istniejący
bez zmian |
| | granit płomieniowany
(wiatrołap,schody) |

elementy do wybicia

Przyłączy wod.-kan.
(woda ciepła/zimna)

taśma led w listwie do podświetleń

taśma led w profilu wpuszczanym

- | | |
|--|------------------------------|
| | ściany i zabudowy istniejące |
| | ściany projektowane |
| | zabudowy projektowane |

- | | |
|--|---------------------------------------|
| | szary NCS S4500N |
| | pomarańczowy NCS 1080-Y40R / RAL 2011 |
| | czarny NCS S9000-N / RAL 9004 |

nazwa rysunku			Korytarz - widoki	
nr rysunku	skala	1:150	data	czerwiec, 2025
72				
Inwestor				
Miasto Siemiatycze				
17-300 Siemiatycze ul. Pałacowa 2				
Projektant				
mgr inż. arch. Magdalena Kuklińska				



1 AdobeStock_1013704264



3 AdobeStock_858874955




4 AdobeStock_1135881003



5 AdobeStock_1135883350



8 AdobeStock_976563261

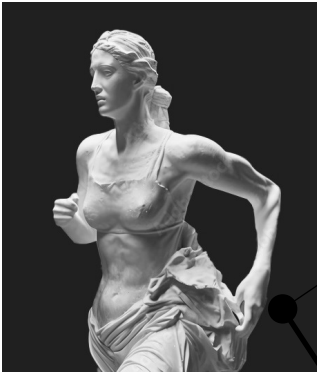


2 AdobeStock_714782886



6



7 AdobeStock_1057483817

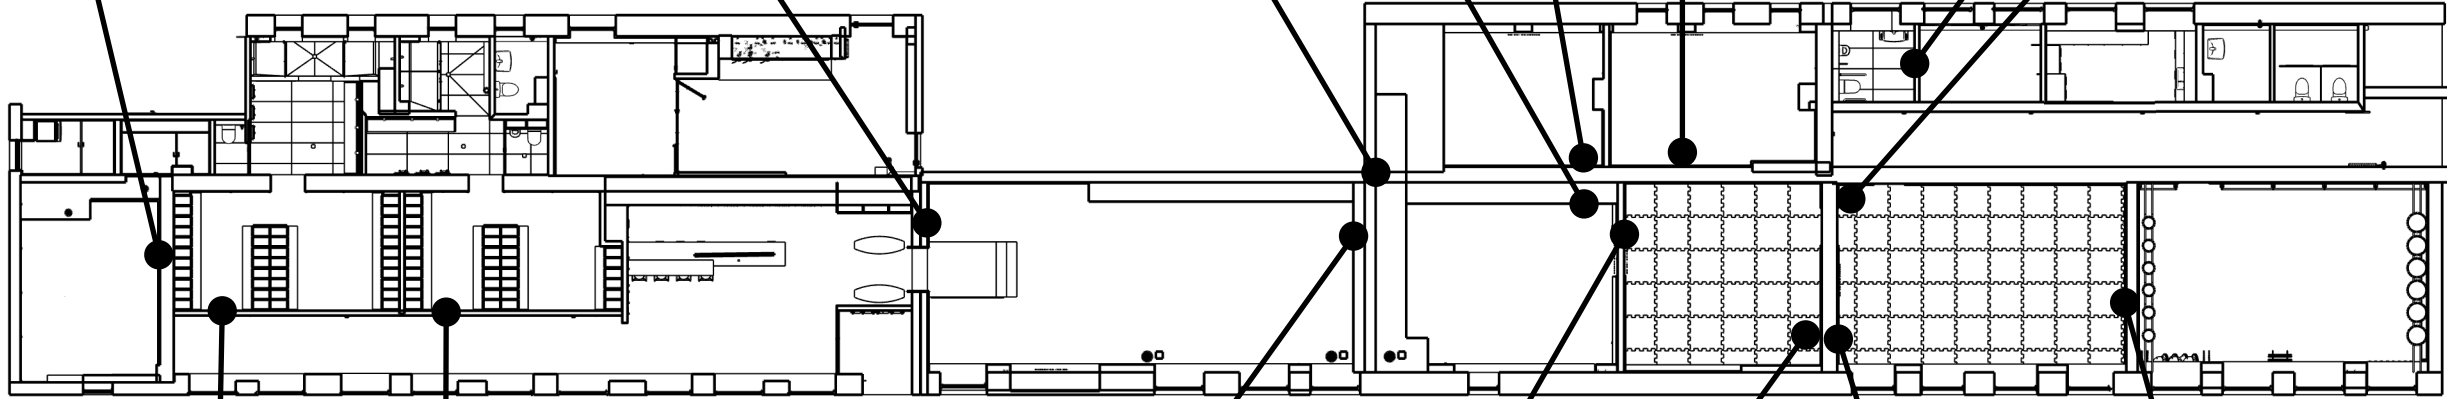


6 AdobeStock_1348918989_



9 AdobeStock_1006976957



10 AdobeStock_808862278

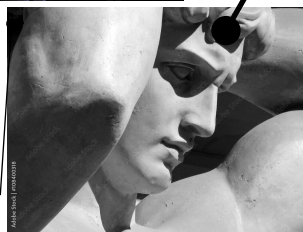


11

AdobeStock_108400318



12

AdobeStock_1378221875

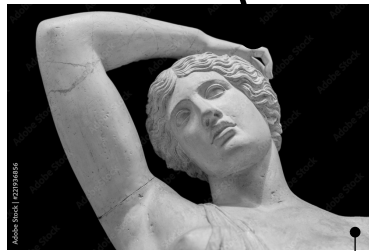

13 AdobeStock_221936856



14 AdobeStock_1135910701

UWAGI:

1. Projekt aranżacji wnętrz chroniony jest prawem autorskim. Wszelkie prawa zastrzeżone.
2. Wszystkie wymiary są orientacyjne. Przed przystąpieniem do prac należy wszystkie wymiary sprawdzić na budowie.
3. Niejasności związane z projektem należy zgłosić projektantom.
4. Wszelkie instalacje uwzględnione w projekcie należy wykonać zgodnie z wytycznymi dokumentacji architektoniczno-budowlanej z uwzględnieniem wytycznych zawartych w projekcie aranżacji. Wszystkie prace powinny być skonsultowane i wykonane przez Specjalistę.
5. Projekt należy rozpatrywać w całości.
6. Kolory widoczne na rysunkach są zależne od kalibracji monitora i drukarki. Faktyczne nazwy kolorów są podane w opisach.

SPIS PLIKÓW ZDJEŃCOWYCH:

- 1 - AdobeStock_1013704264
- 2 - AdobeStock_714782886
- 3 - AdobeStock_858874955
- 4 - AdobeStock_1135881003
- 5 - AdobeStock_1135883350
- 6 - AdobeStock_1348918989_
- 7 - AdobeStock_1057483817
- 8 - AdobeStock_976563261
- 9 - AdobeStock_1006976957
- 10 - AdobeStock_808862278
- 11 - AdobeStock_108400318
- 12 - AdobeStock_1378221875
- 13 - AdobeStock_221936856
- 14 - AdobeStock_1135910701

	szary NCS S4500N
	pomarańczowy NCS 1080-Y40R / RAL 2011
	czarny NCS S9000-N / RAL 9004


nazwa rysunku

Wydruki wielkoformatowe

nr rysunku	skala	data
73		czerwiec, 2025

Investor Miasto Siemiatycze
17-300 Siemiatycze ul. Pałacowa 2

Projektant mgr inż. arch. Magdalena Kuklińska

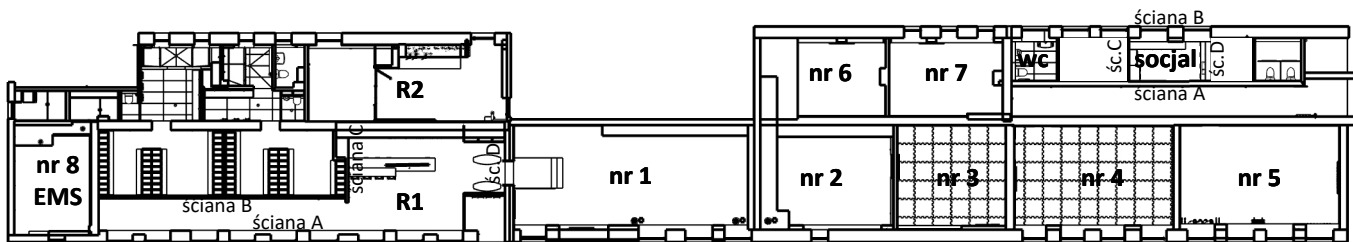

RZUT ZABUDOWY Z OZNACZENIEM OPISYWANEGO POMIESZCZENIA