



RZUT FUNDAMENTÓW
SKALA 1:50

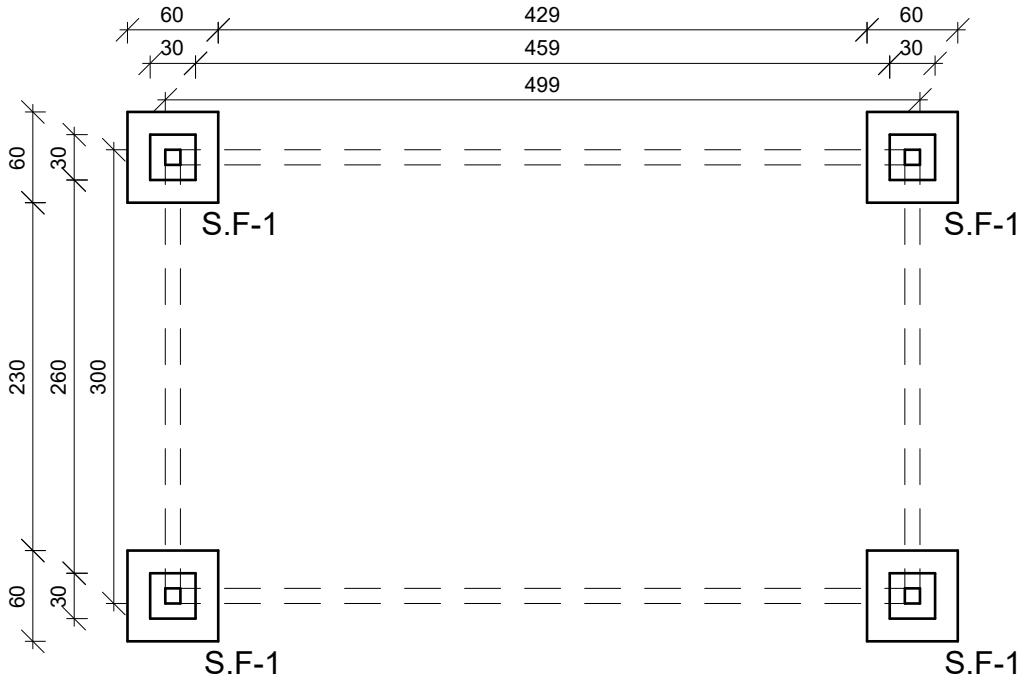

PRZEKRÓJ
SKALA 1:25

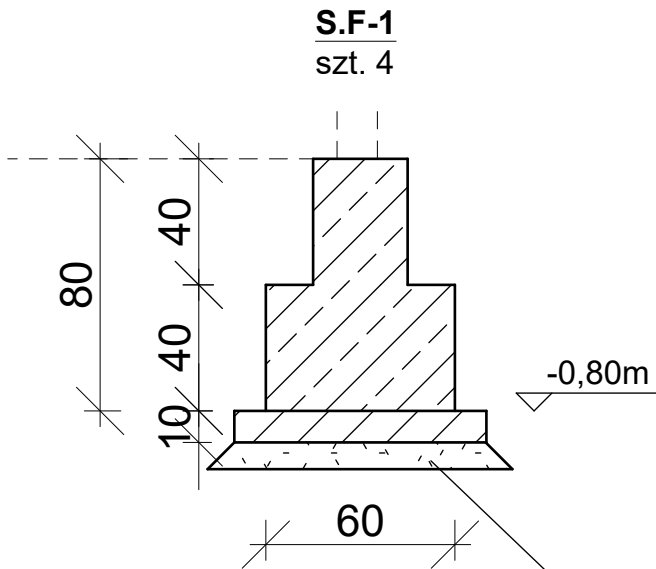

Uwagi:

1. Rozpatrywać łącznie z opisem technicznym oraz projektami pozostałych branż.
2. Wszystkie wymiary sprawdzić na budowie.
3. Beton fundamentów - C25/30 (XC2).
4. Stal zbrojeniowa AIIIIN.
5. Otulina zbrojenia: 5cm.
6. Minimalny poziom posadowienia wynosi 0,80m i liczony jest od docelowego poziomu terenu przy budynku.
7. Na etapie wykonawstwa potwierdzić przyjęte założenia poprzez zbadanie stopnia zagęszczenia gruntu rodzimego w poziomie posadowienia. W przypadku stwierdzenia w wykopach pod fundamenty gruntów o parametrach odbiegających od przyjętych w obliczeniach, należy skontaktować się z autorem opracowania w celu zweryfikowania wymiarów fundamentów lub sposobu posadowienia.
8. Pod fundamentami wykonać warstwę chudego betonu gr. 10cm klasy C8/10.
9. Wykopy chronić przed zalaniem wodą.
10. O ewentualnych niezgodnościach czy zmianach z przyjętymi założeniami należy bezzwłocznie poinformować autora opracowania.
11. Wymiary fundamentów podano w [cm].

Zakład Instalacyjno Budowlany Anna Mariusz Fraszter ul. Kokosowa 55/5, 65-120 Zielona Góra	OBIEKT		KONTENEROWY BUDYNEK SANITARNY ZIELONA GÓRA, DZ. NR EWID. 625/2, 65-307 ZIELONA GÓRA				
	ZADANIE		BUDOWA KONTENEROWEGO BUDYNKU SANITARNEGO WRAZ Z WŁASNOŚCIĄ INFRASTRUKTURA TECHNICZNA I ZAGOSPODAROWANIEM TERENU W RAMACH ZADANIA INWESTYCYJNEGO PN. "BUDOWA KONTENEROWEGO BUDYNKU SANITARNEGO NA TERENIE OŚRODKA REKREACJI,INO-WYPOCZYNKOWEGO "DZIKA OCHŁA" W ZIELONEJ GÓRZE, DZ. NR 625/2, 65-307 ZIELONA GÓRA				
	INWESTOR		MIEJSKI OŚRODEK SPORTU I REKREACJI UL. SULECHOWSKA 41, 65-022 ZIELONA GÓRA				
	FAZA OPRAWOWANIA		PROJEKT TECHNICZNY				
	NAZWA RYSUNKU		RZUT FUNDAMENTÓW				
		TYTUŁ IMIĘ NAZWISKO	NUMER UPRAWNIENI	PODPIS	SKALA RYS.	1:50	DATA
	PROJEKTANT BRANŻA ARCHITEKTONICZNA	MGR. INŻ. ARCH. MAJA BIRYŁO	220/LUOKK/2024				05.2025
	PROJEKTANT BRANŻA KONSTRUKCYJNA	MGR. INŻ. PAWEŁ WYCZAŁKOWSKI	LBS/0161/PWBkb/21				
	PROJEKTANT BRANŻA SANITARNA	MGR. INŻ. PRZEMYSŁAW ZAMORSKI	LBS/0047/POOS/08				
	PROJEKTANT BRANŻA ELEKTRYCZNA	MGR. INŻ. ARKADIUSZ SADOWSKI	130/90/ZG				
PROJEKTANT OPRAWOWAŁ ARCHITEKTURĘ	MGR. INŻ. ARCH. MARTA SIMON	-		RYS. NR:	T-K-1		