


RZUT PARTERU
KONCEPCJA
SKALA 1:100

PARTER			
L.p.	Oznaczenie	Nazwa pomieszczenia	Powierzchnia [m2]
1	1.1	GABINET	24,20
2	1.2	GABINET	20,30
3	1.3	GABINET	23,60
4	1.4	GABINET	13,10
5	1.5	GABINET	16,60
6	1.6	GABINET	19,20
7	1.7	GABINET	12,20
8	1.8	GABINET	12,10
9	1.9	GABINET	23,50
10	1.10	REJESTRACJA	18,10
11	1.11	KOMUNIKACJA	41,40
12	1.12	WC NIEPEŁNOSPRAWNI	3,90
13	1.13	KOMUNIKACJA	67,70
14	1.14	GABINET	22,90
15	1.15	GABINET	18,70
16	1.16	WC	5,20
17	1.17	KOMUNIKACJA	9,30
RAZEM:			352,00

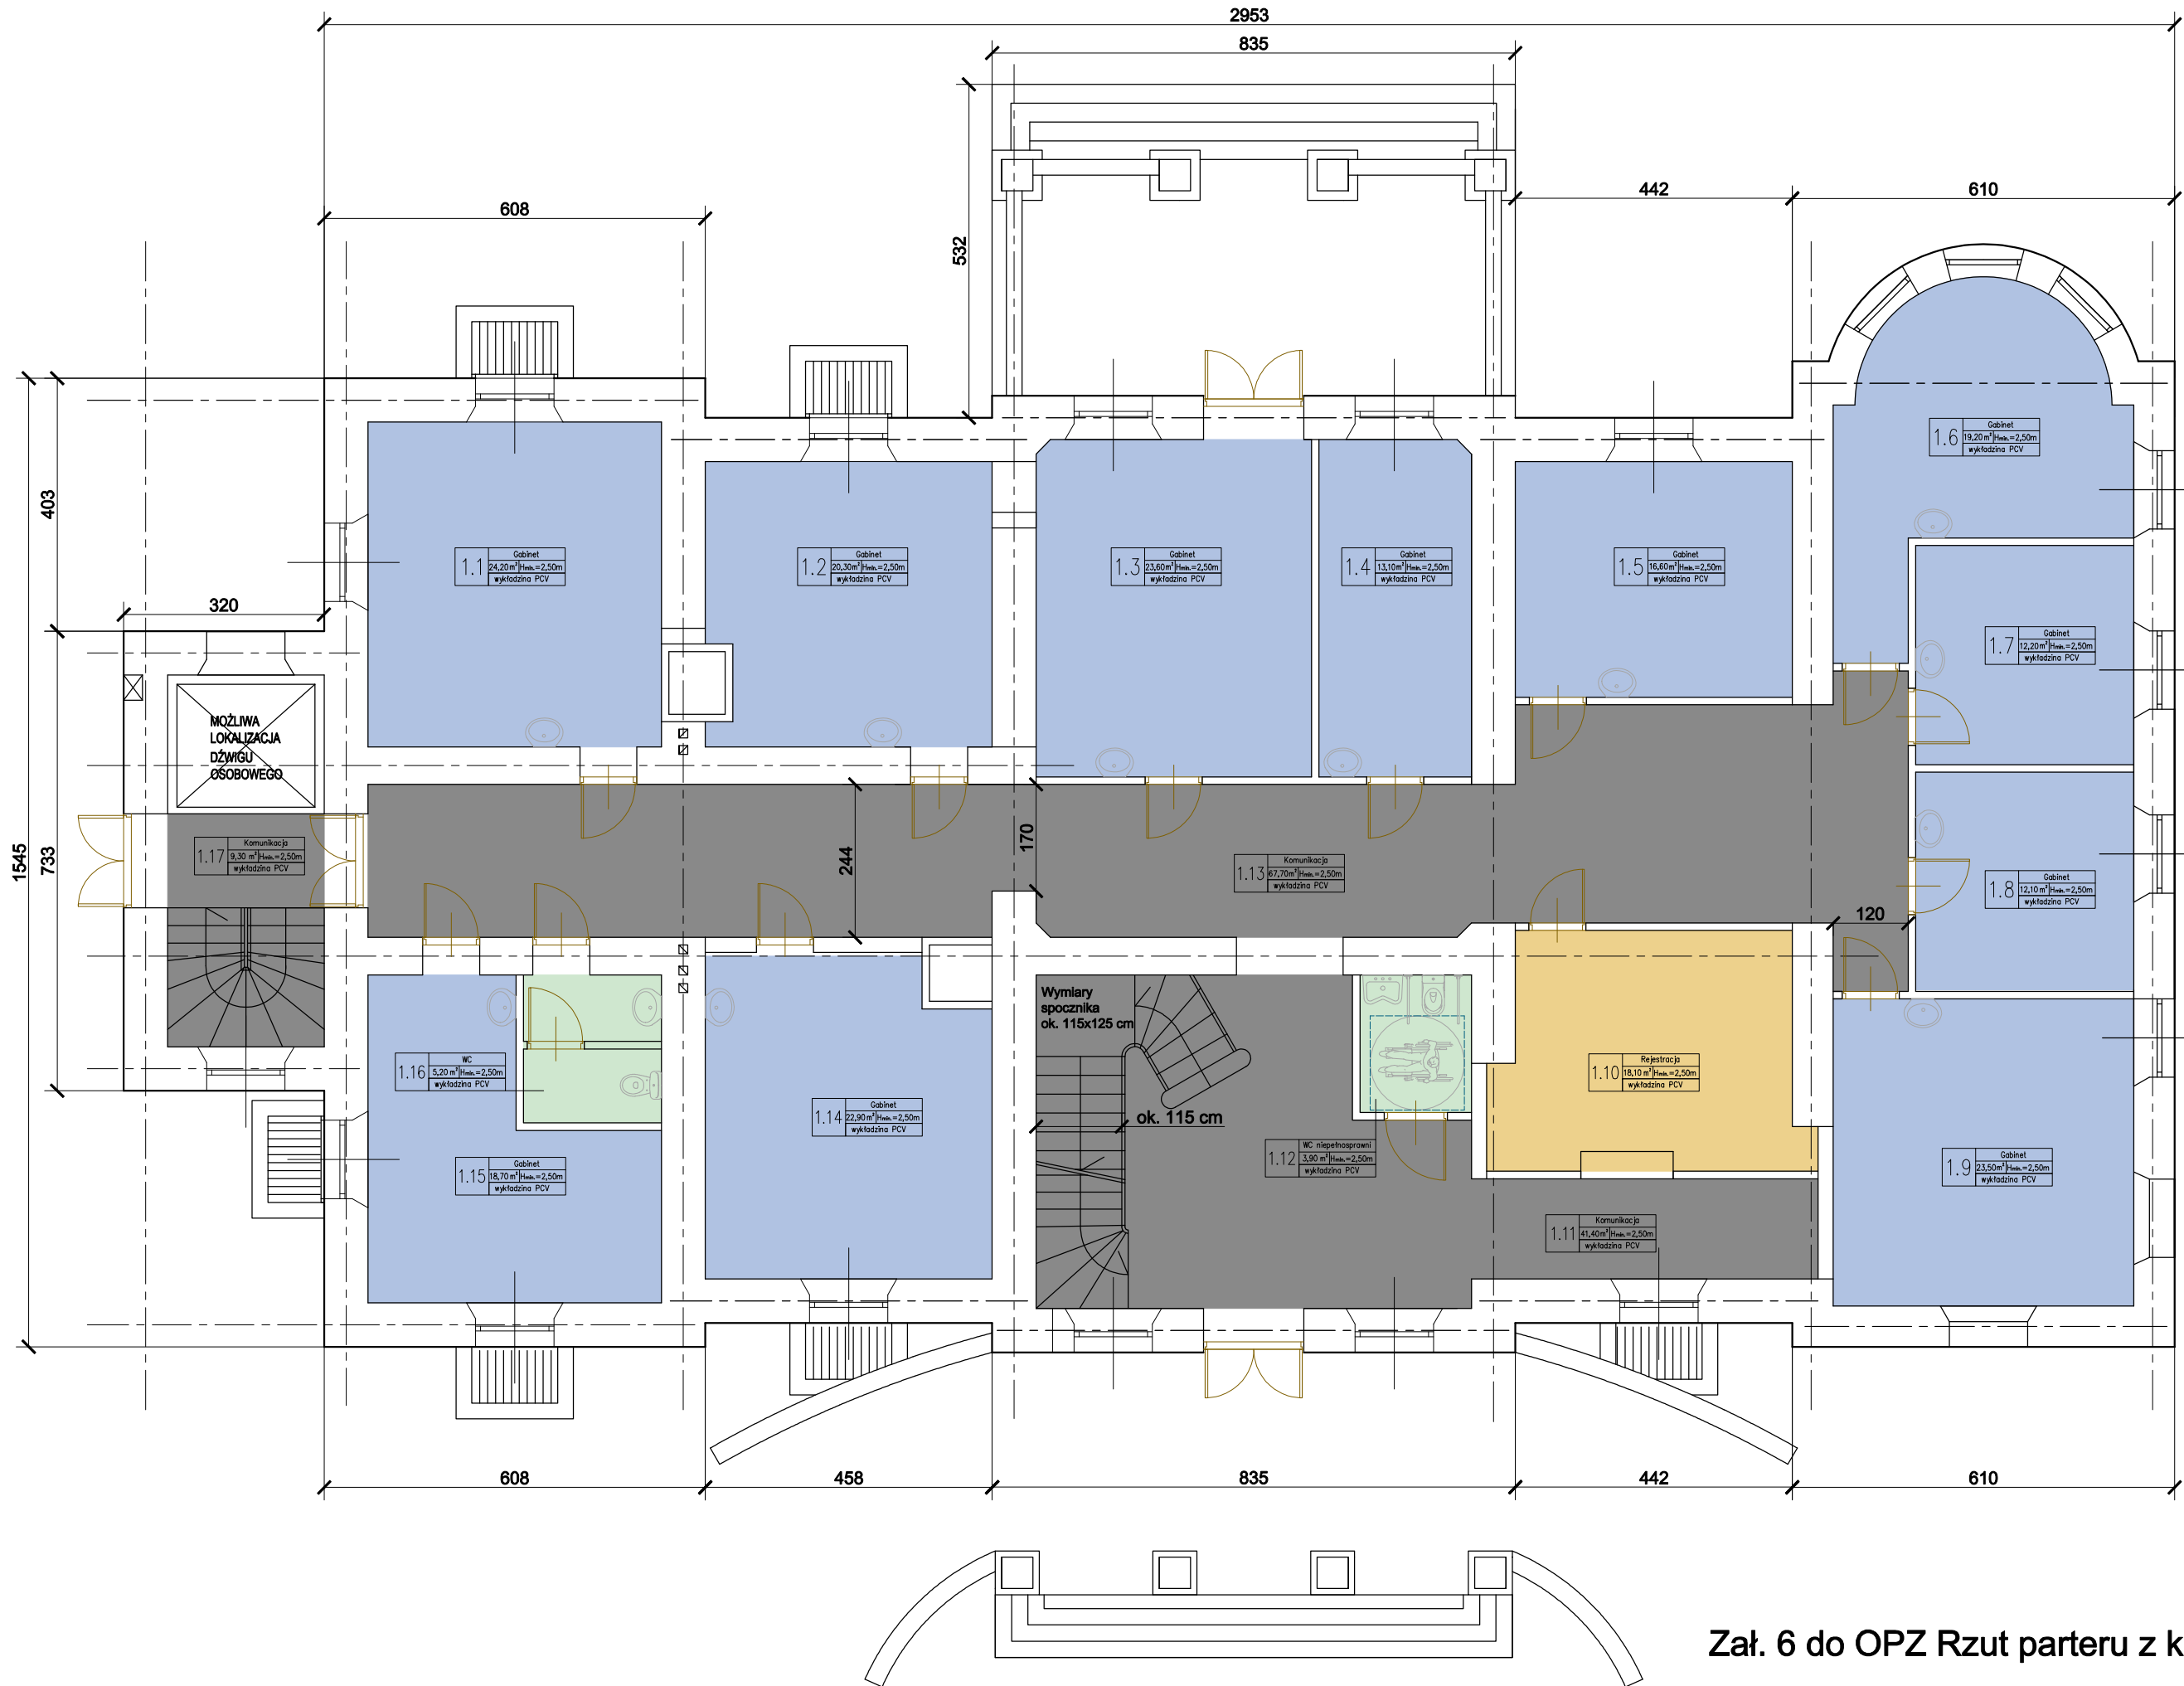

Zał. 6 do OPZ Rzut parteru z koncepcją pomieszczeń