

IMIĘ I NAZWISKO PROJEKTANTA, NR UPRAWNIEN:		SPECJALNOŚĆ:	PODPIS:
mgr inż. arch. ANETA SADOWSKA nr upr. 41/PDOKK/2015		ARCHITEKTONICZNA	
AS_Architektura Aneta Sadowska			ul. Mickiewicza 42/43 15-232 Białystok tel. 692 829 363 NIP 6030042472
NAZWA OBIEKTU BUDOWLANEGO: Budowa obiektów małej architektury w miejscu publicznym w ramach rewitalizacji, przy ul. Wojska Polskiego w Kolnie, działka nr geod. 1660/23			
NAZWA RYSUNKU: PROJEKT ZAGOSPODAROWANIA TERENU			
ETAP:	DATA:	SKALA:	NR RYSUNKU:
P.Z.T.	25.04.2025	1:500	PZT-1
WSZELKIE PRAWA ZASTRZEŻONE			



MAPA DO CELÓW PROJEKTOWYCH

skala 1:500

Oznaczenie kancelaryjne zgłaszanej pracy geodezyjnej
gb.6640.238.2025
Miejscowość Kolno dz. 1660/23
Jednostka identyfikator 200601_1
ewidencyjna nazwa Kolno-miasto
Obręb identyfikator 0001
ewidencyjna nazwa Kolno
Nazwa układu prostokątnych płaskich 2000/7
współrzędnych wysokości PL-EVRF2007-NH
Oznaczenie granic obszaru,
który był przedmiotem aktualizacji
Służebności gruntowe mające wpływ
na zagospodarowanie gruntów zlokalizowanych
w granicach projektowanej inwestycji Nie badano
Kontur użytku gruntowego, który
nie jest ujawniony w bazie danych EGIB Brak

GeoPomiar Usługi Geodezyjne
mgr inż. Piotr Jarzyło
Zabiele 160A, 18-500 Kolno
NIP: 2910073221, Regon 380880995
tel. 608 832 115
GEODETA UPRAWNIONY
inż. Paweł Łachacz
Upr. Nr 21029
imię i nazwisko, nr uprawnień
Wykonawca mapy oraz podpis geodety uprawnionego
Mapa aktualna dnia 24.03.2025r. który opracował mapę


Jestem świadomy odpowiedzialności karnej za złożenie
fałszywego oświadczenia.
Poświadczam, że niniejszy dokument został opracowany
w wyniku prac geodezyjnych i kartograficznych, których
rezultaty zawiera operat wpisany do ewidencji materiałów
państwowego zasobu geodezyjnego i kartograficznego pod
numerem **GB.6640.238.2025**
Zgłoszenie prac geodezyjnych i kartograficznych otrzymał
Starosta Kolneński
Dokument potwierdzający wynik pozytywnej weryfikacji
to protokół nr **GB.6640.238.2025-11644** z dnia **09.04.2025**

GEODETA UPRAWNIONY
inż. Paweł Łachacz
Upr. N 21029

GeoPomiar Usługi Geodezyjne
mgr inż. Piotr Jarzyło
Zabiele 160A, 18-500 Kolno
NIP: 2910073221, Regon 380880995
tel. 608 832 115

LEGENDA:

- A-D**
Hpo
- ISTNIEJĄCY HYDRANT P. POŻAROWY- BEZ ZMIAN
- ISTNIEJĄCY TEREN UTWARDZONY- BEZ ZMIAN
- ISTNIEJĄCE TERENY ZIELONE- TRAWNIKI-
PRZEZNACZONE DO RENOWACJI
- PROJEKTOWANA POW. PRZEPUSZCZALNA-
EKOKRATA Z WYPEŁNIENIEM Z GRYSU- POW. 30,00 m²
- PROJEKTOWANY KŁOMB ŚCIEŁKOWANY -
zwir z otoczków- POW. 28,00m²
- OBRZEŻE BETONOWE wym. 100 x 20 x 6 cm- 64mb
- MAŁA ARCHITEKTURA:
1. PERGOLA- dł. 4,60m, szer. 2,70m, wys. 2,60m- 1 SZT.
2. ŁAWKA Z OPARCIEM - 7 SZT.
3. KOSZ NA ŚMIECI Z DASZKIEM 35 l- 2 SZT.

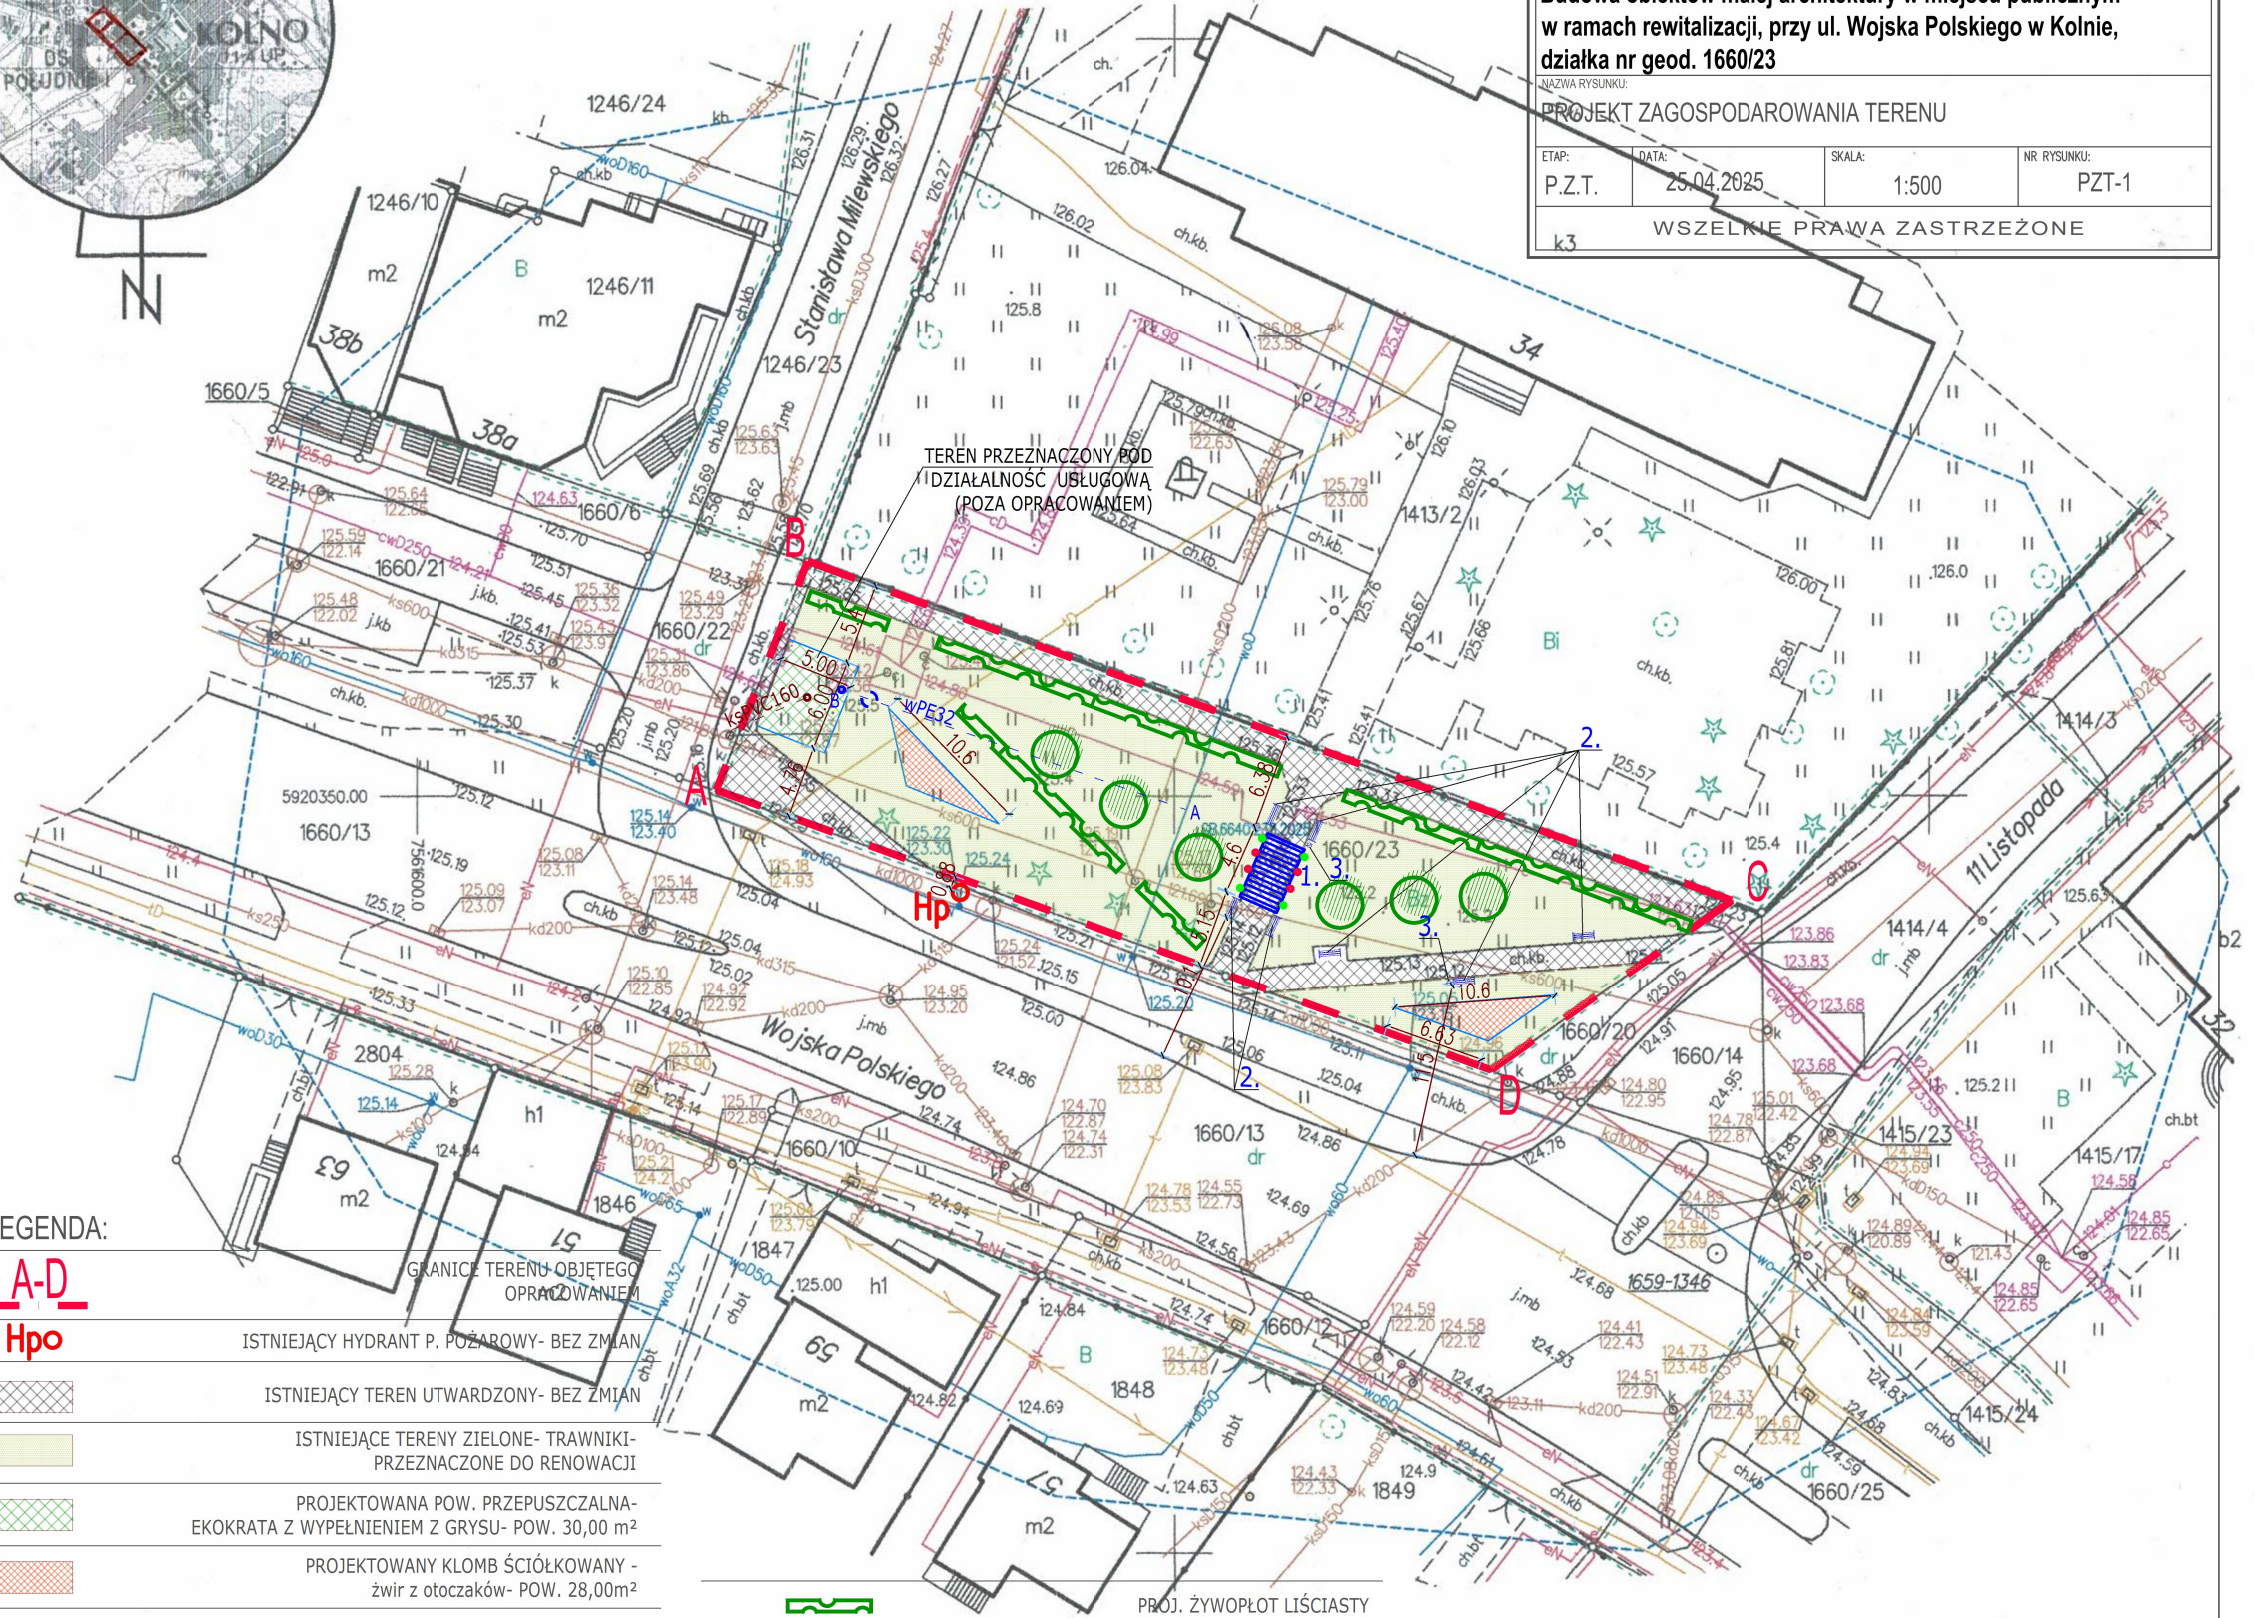

- PROJ. ŻYWIOT LIŚCIĄSTY
- PROJ. DRZEWO LIŚCIĄSTE
- PROJ. PRZYŁĄCZE WODOCIĄGOWE- WG
ODRĘBNEGO OPRAWOWANIA
- PROJ. PRZYŁĄCZE KANALIZACJI SANITARNEJ- WG
ODRĘBNEGO OPRAWOWANIA