


RZUT PIWNICY

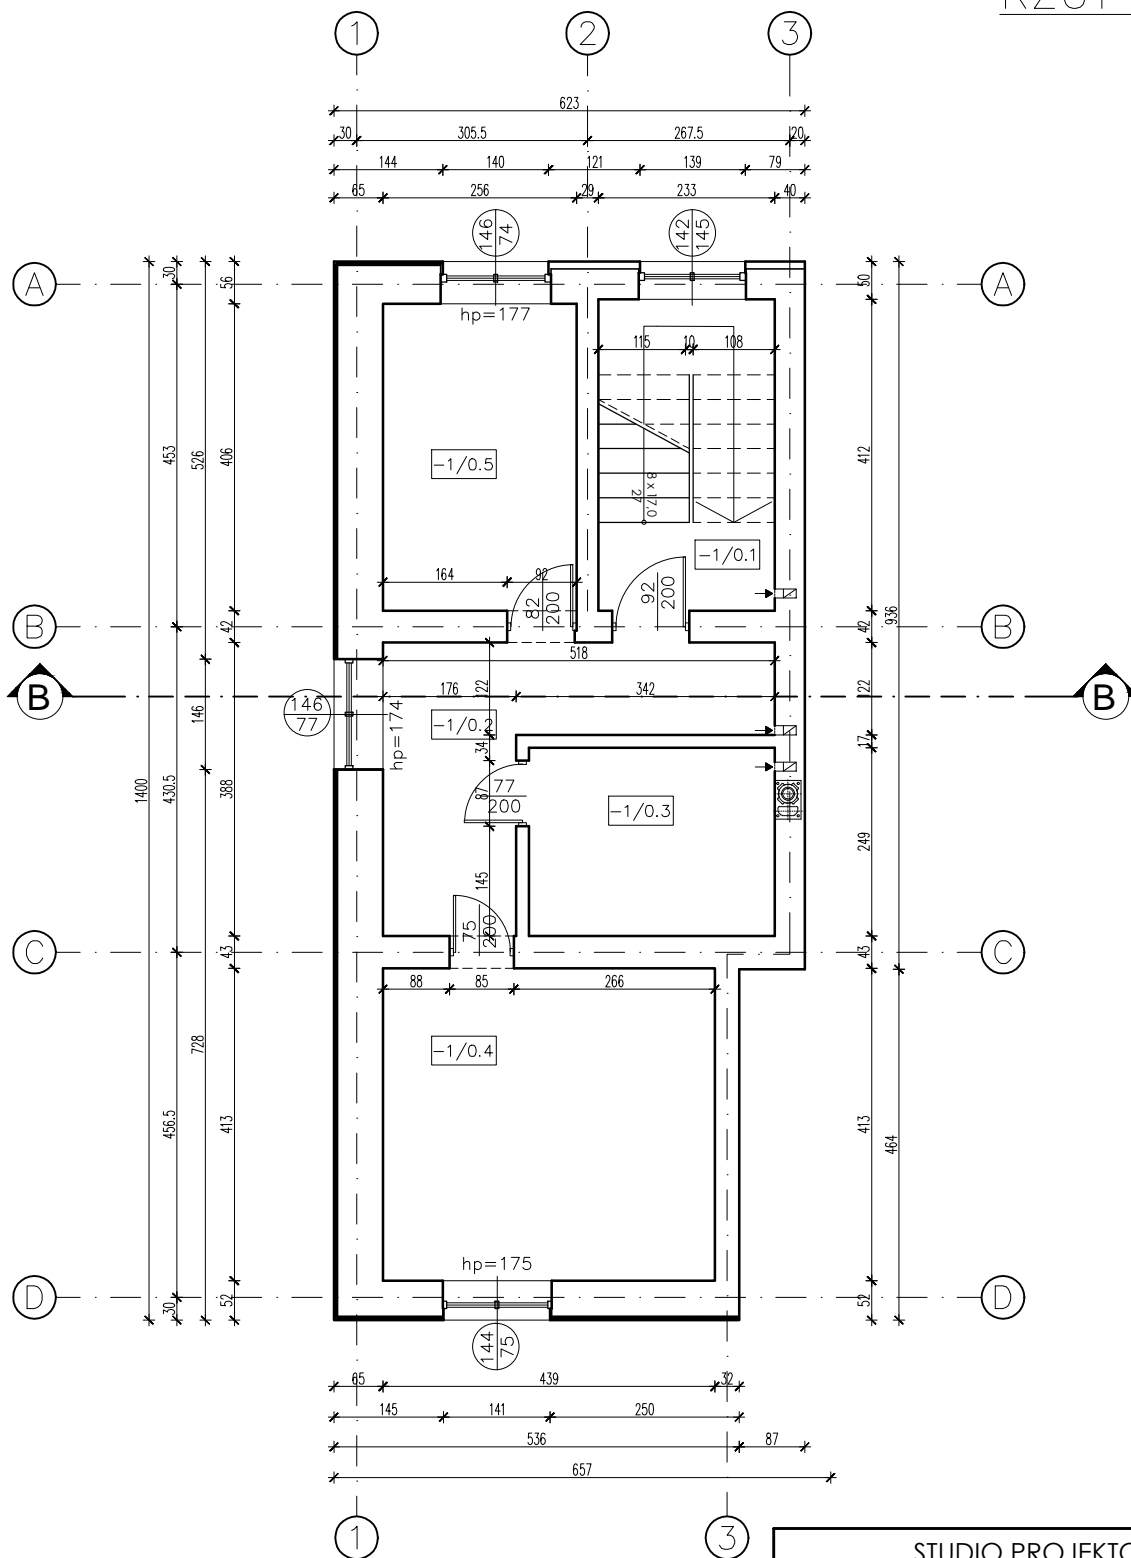

PIWNICA- ZESTAWIENIE POWIERZCHNI				
NR	POMIESZCZENIE	POSADZKA	POW. POSADZKI [m ²]	POW. UŻYTKOWA [m ²]
-1/0.1	KOMUNIKACJA	PŁ. CERAMICZNE	9,6	9,6
-1/0.2	HOL	PŁ. CERAMICZNE	11	11
-1/0.3	KOTŁOWNIA	PŁ. CERAMICZNE	8,01	8,01
-1/0.4	POM. GOSP.	PŁ. CERAMICZNE	18,13	18,13
-1/0.5	POM. GOSP.	PŁ. CERAMICZNE	10,39	10,39
	SUMA		57,13	57,13

STUDIO PROJEKTOWE ANKRA 32-050 Skawina, ul. Korabnicka 5A tel.: 12 256 10 70, www.studio-ankra.pl		
OBIEKT	BUDYNEK OŚRODKA ZDROWIA	
LOKALIZACJA	DZ. NR 1475/1, TENCZYNEK, GM. KRZESZOWICE	DATA SIERPIEŃ 2017
INWESTOR	GMINA KRZESZOWICE 32-065 KRZESZOWICE UL. GRUNWALDZKA 4	SKALA 1:100
STADIUM	PROJEKT BUDOWLANY	
BRANŻA	INWENTARYZACJA	
TEMAT RYSUNKU	RZUT PIWNICY	
PROJEKTOWAŁ	INŻ. KAZIMIERZ KURLIT	upr. nr 462/59
SPRAWDZAJĄCY	MGR INŻ. RADOŚŁAW KURLIT	upr. nr MAP/O127/PWOK/14