





DETAL "A"
SKALA 1:10

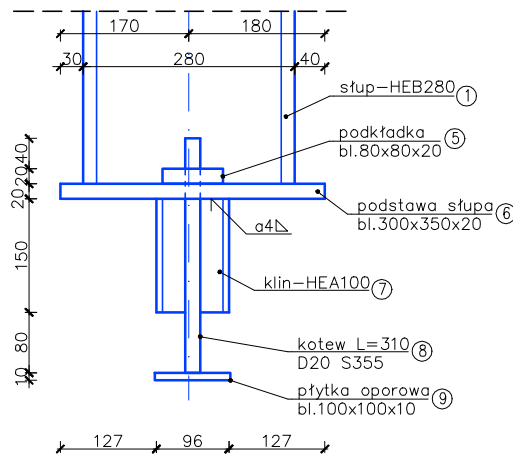

PRZEKRÓJ 1-1
SKALA 1:10

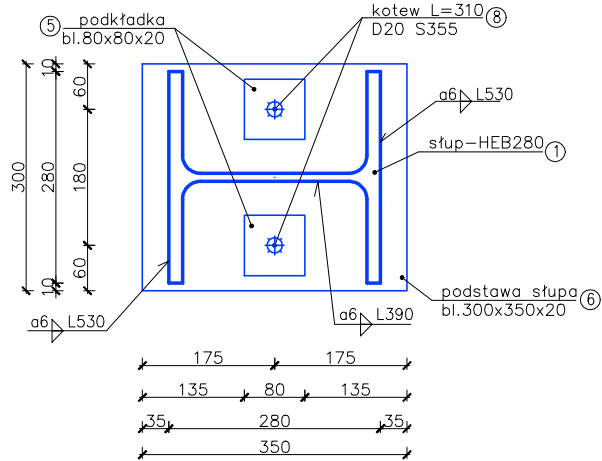

PRZEKRÓJ 2-2
SKALA 1:10

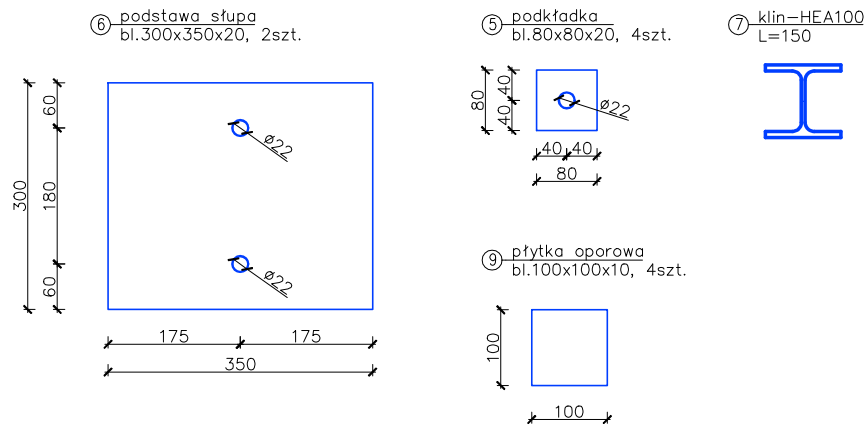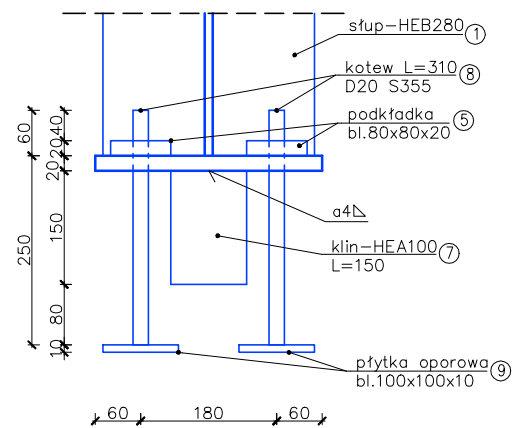

BETON B25
STAL ZBROJENIOWA: zbrojenie główne A-IIIN (Rb500W)
strzemiona A-I (St3S-b)
OTULENIE ZBROJENIA: 5cm - fundamenty;
2,5cm - pozostałe elementy
STAL WALCOWANA St3S (chyba że zaznaczono inaczej)
DREWNO C24

STUDIO PROJEKTOWE A N K R A 32-050 Skawina, ul. Korabnicka 5A tel.: 12 256 10 70, www.studio-ankra.pl			
OBIEKT	BUDYNEK OŚRODKA ZDROWIA		
LOKALIZACJA	DZ. NR 1475/1, 1476/9, 1470, 1475/3 TENCZYNEK, GM. KRZESZOWICE	DATA SIERPIEŃ 2017	
INWESTOR	GMINA KRZESZOWICE 32-065 KRZESZOWICE UL.GRUNWALDZKA		SKALA 1:20
STADIUM	PROJEKT BUDOWLANY		
BRANŻA	KONSTRUKCJA		
TEMAT RYSUNKU	RAMA STALOWA		NR RYS.
PROJEKTOWAŁ	MGR INŻ. RADOSŁAW KURLIT	MAP/0127/ PWOK/14	K14
SPRAWDZIŁ	INŻ. KAZIMIERZ KURLIT	upr. nr 462/59	