

Rzut parteru

UWAGA:

Kategoria zagrożenia ludzi: ZL III
Wymagana klasa odporności pożarowej budynku: Budynek niski "D"

Klasy odporności ogniowej elementów budynku
Główna konstrukcja nośna – R30
Konstrukcja dachu – bez wymagań
Strop – REI 30
Ściana zewnętrzna – EI30
Ściana wewnętrzna – bez wymagań
Przekrycie dachu – bez wymagań


Wentylacja grawitacyjna
W pomieszczeniach nr 2, 3, 5 wentylację wspomóc wentylatorami wyciągowymi
Okna należy wyposażyć w nawiewniki powietrza
W pomieszczeniach ustępów zapewniono wymiaganie powietrza w ilości nie mniejszej niż 50m³/h na 1 miskę ustępową i 25m³ na 1 pisuar

W pomieszczeniu nr 3 kabiny z miską ustępową i pisuarem oddzielić ściankami z płyty HPL
W pomieszczeniu nr 2,3,4 do 2m wysokości ściany wykończyć glazurą, pozostałe ściany pokryć farbami akrylowymi.

NA ETAPIE BUDOWY RZUT ROZPATRYWAĆ ŁĄCZNIE Z POZOSTALAKMI RYSUNKAMI BRANŻOWYMI ORAZ OPISEM I PROJEKTEM TECHNICZNYM

ZESTAWIENIE POWIERZCHNI

NR.	Nazwa pomieszczenia	pow. (m ²)	posadzka
1	komunikacja	8,24	terakota
2	WC damskie / niepełnosprawnych	4,80	terakota
3	WC męskie	6,06	terakota
4	zaplecze kuchenne	10,45	terakota
5	schowek	4,89	terakota
6	salą główna	60,24	terakota
	Rozem	94,68	

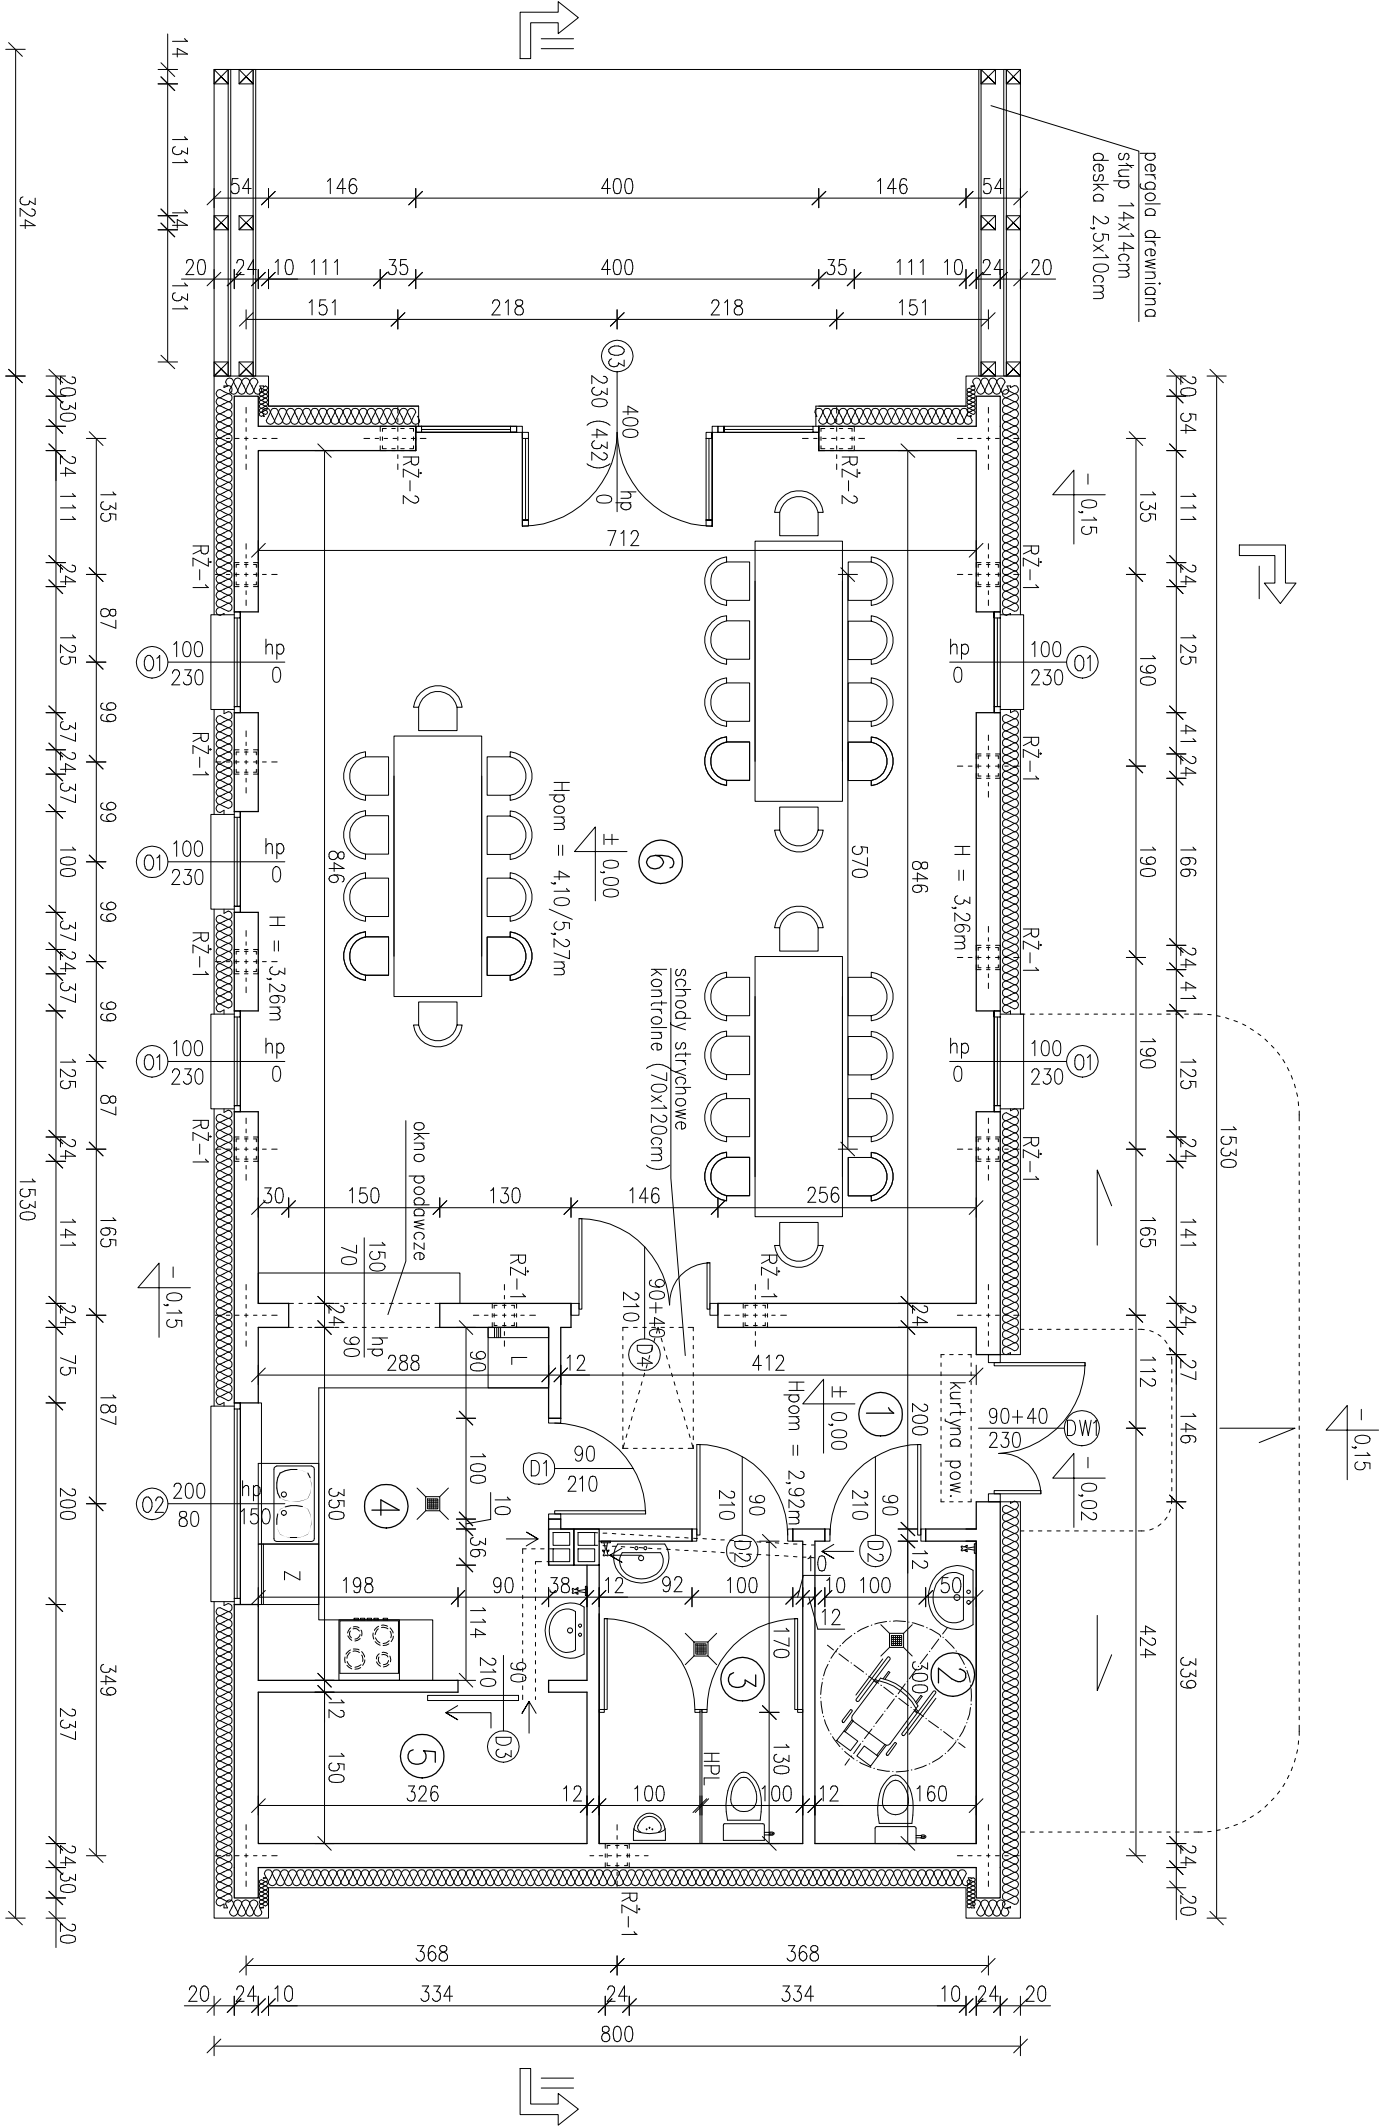

BIURO PROJEKTOWE I NADZÓR BUDOWLANY mgr inż. MATEUSZ DAWIDOWSKI ul. Miodowa 24, 77-100 Dąbie biuro@mdprojekt-bytow.pl www.mdprojekt-bytow.pl tel. 726857389 Znajdź nas na		skala: 1:75	nr rys. 1
Temat:	Rzut parteru		
Adres inwestycji:	dz. nr 90/6 obr. Złakowo, gm. Postomino		
Nazwa inwestycji:	Budowa świetlicy wiejskiej wraz z zagospodarowaniem terenu w miejscowości Złakowo.		
Projektował - arch.:	mgr inż. arch. Magda Nowotnik upr. nr 547/P00KK/2013		
Sprawił - arch.:	mgr inż. arch. Justyna Kolaś upr. nr 41/P00KK/V/2018		