


Rzut doachu

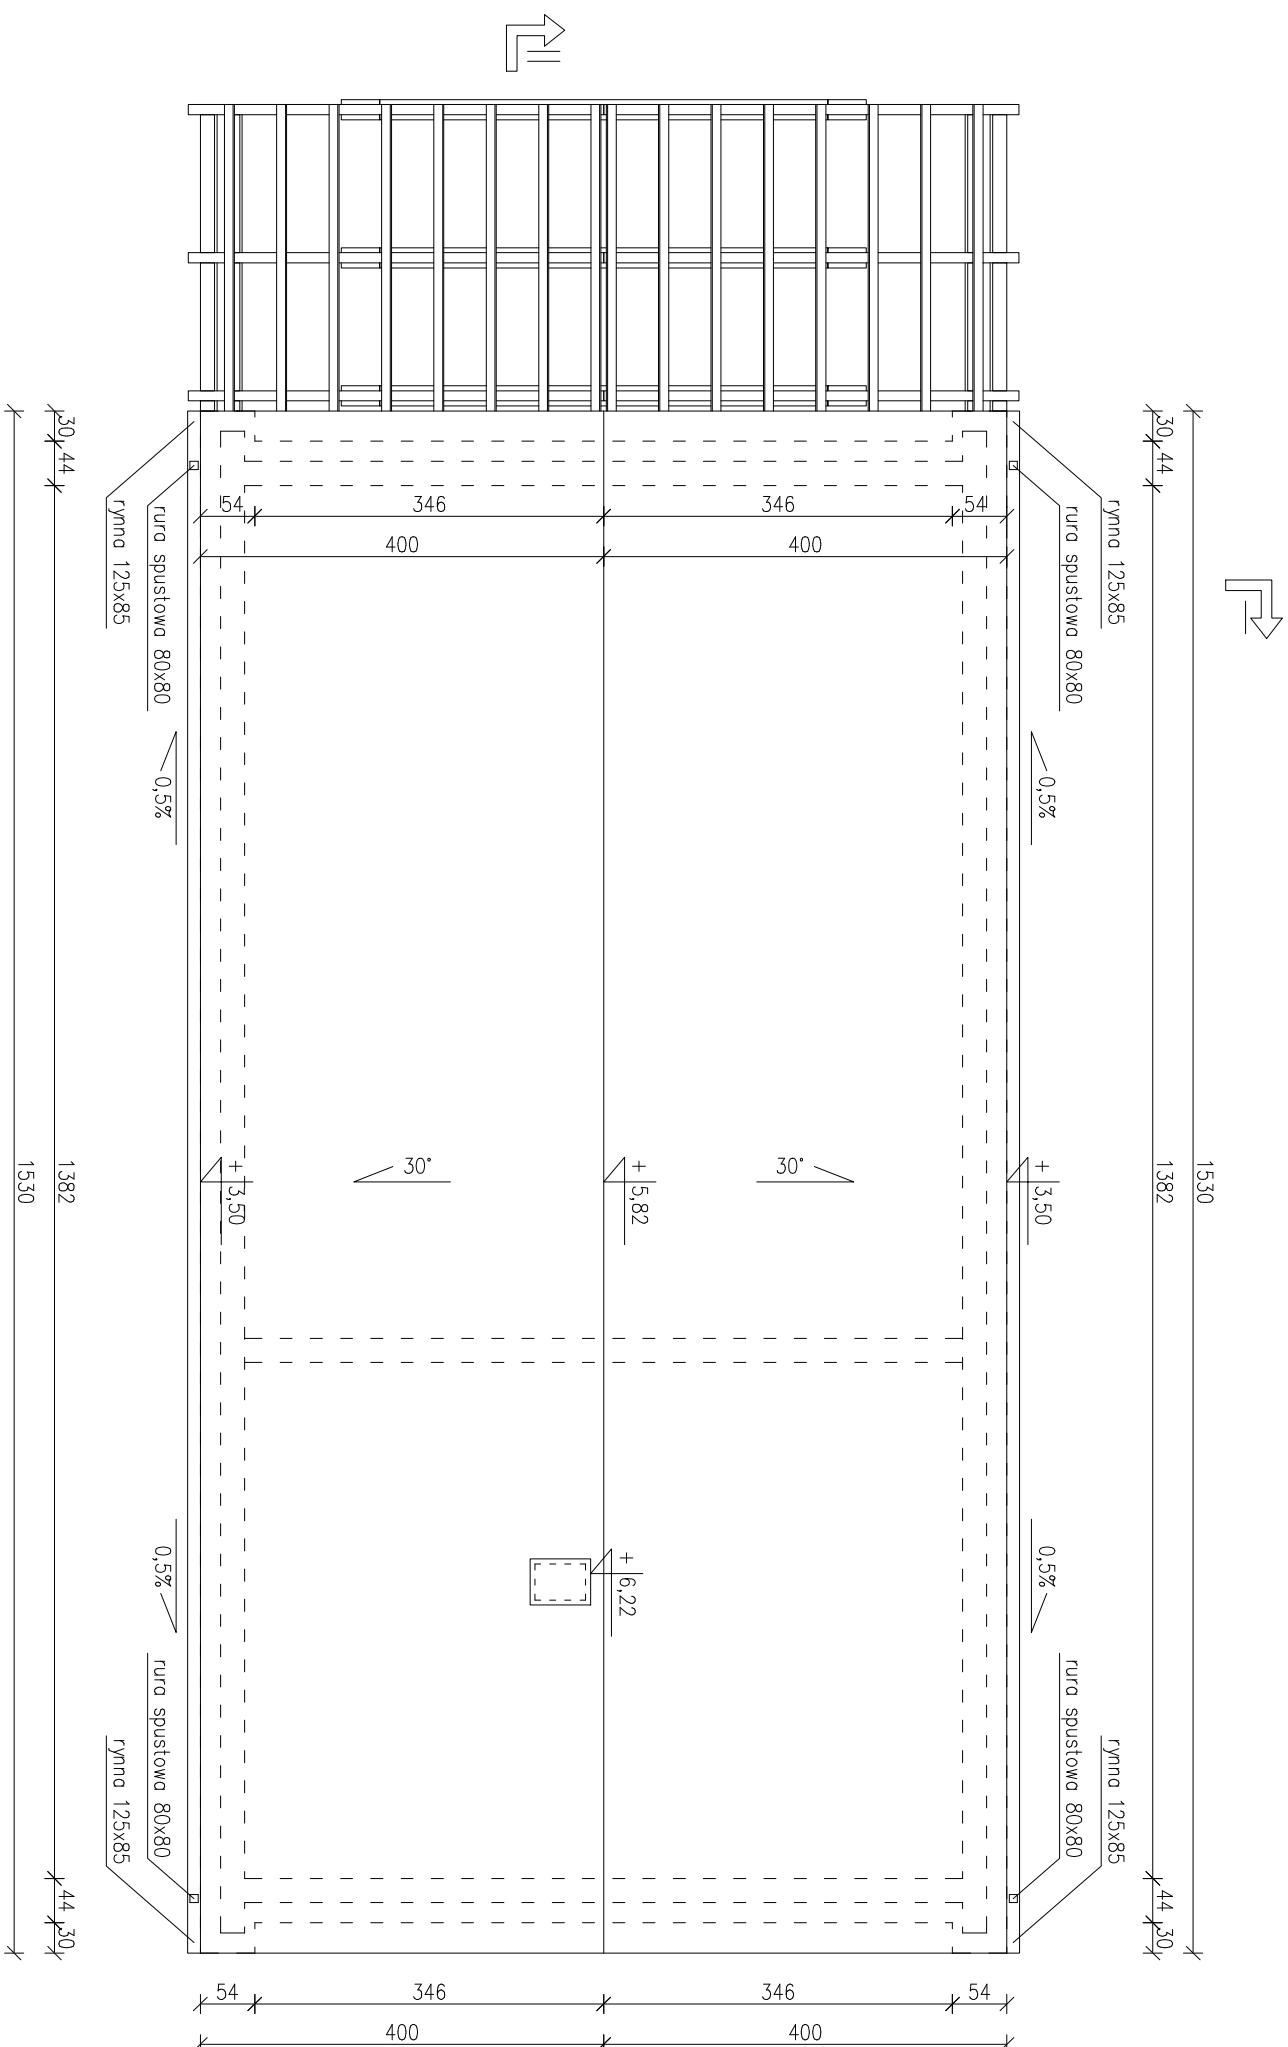

UWAGA:

Trzony kominowe zaleca się wykonać jako systemowe, dyktować od stropu oraz izolować od drewnianych elementów konstrukcji

Elementy drewniane należy zabezpieczyć środkiem owadobójczym i grzybobójczym.

Sposób wentylacji oraz ilość pustoków wentylacyjnych i przekroje kominów, dostosować do indywidualnych rozwiązań, zachowując normy i warunki techniczne jakim powinny odpowiadać budynki.

System odwodnienia dachu dostosować do lokalnych warunków oraz wybranych rozwiązań systemowych (wg instrukcji montażowej producenta).

Plówki śniegowe zastosować wg potrzeb.

Wykonać stałe dojsćia do kominów oraz anten poprzez wyłaz kominarski.





Obróbki blacharskie z blachy powlekanej w kolorze pokrycia dachowego

producenta elementów pokrycia dachowego.

Zastosować wywietrzniki i nawiewy okapowe

W miejscach nawałgicznych (kosze, krawędzie, kalenice, przetłamania pości) zastosować dodatkową warstwę folii izolacyjnej.

NA ETAPIE BUDOWY RZUT ROZPATRYWAĆ KĄCZNIE Z POZOSTAŁYMI RYSUNKAMI BRANŻOWYMI ORAZ OPISEM I PROJEKTEM TECHNICZNYM

 <p>PROJEKT Miodowa Dawidowski</p>		<p>BIURO PROJEKTOWE I NADZÓR BUDOWLANY</p> <p>mgr inż. MATEUSZ DAWIDOWSKI</p> <p>☎ ul. Miodowa 24, 71-100 Dąbie ✉ biuro@mdprojekt-biuro.pl 🌐 www.mdprojekt-biuro.pl ☎ tel. 726857389</p> <p>Znajdź nas na   </p>	
Temat:	Rzut dachu	skala: 1:75	nr rys. 2
Adres inwestycji:	dz. nr 90/6 obr. Żłakowo, gm. Postomino	data: 30 listopada 2023	
Nazwa inwestycji:	Budowa świetlicy wiejskiej wraz z zagospodarowaniem terenu w miejscowości Żłakowo.		
Projektował - arch.:	mgr inż. arch. Magda Nowotnik upr. nr 547/P00KK/2013		
Sprawił/- arch.:	mgr inż. arch. Justyna Kolasz upr. nr 41/P00KK/N/2018		