




Elewacje

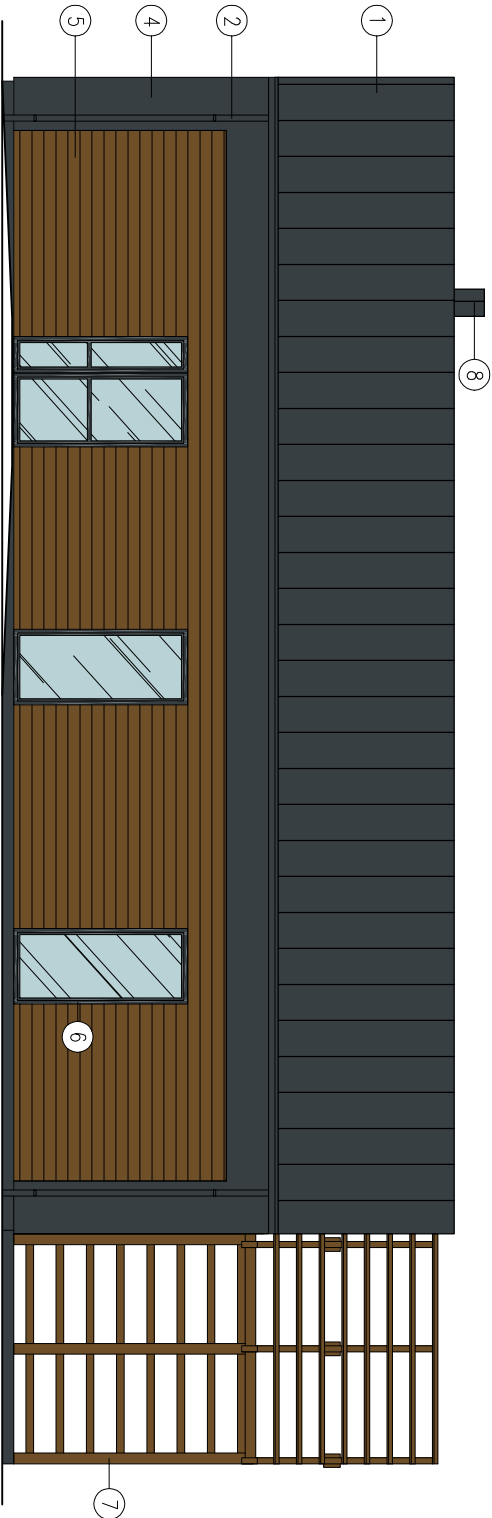


Elewacja północno–zachodnia

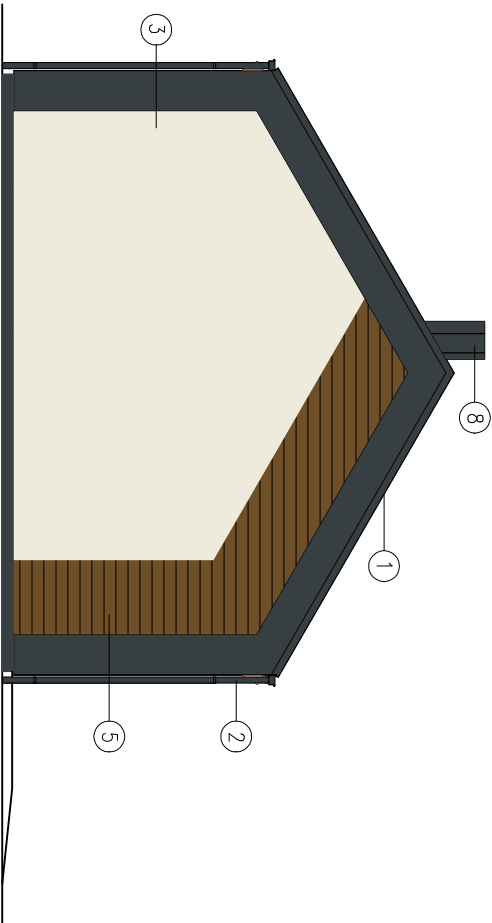

Elewacja północno–wschodnia

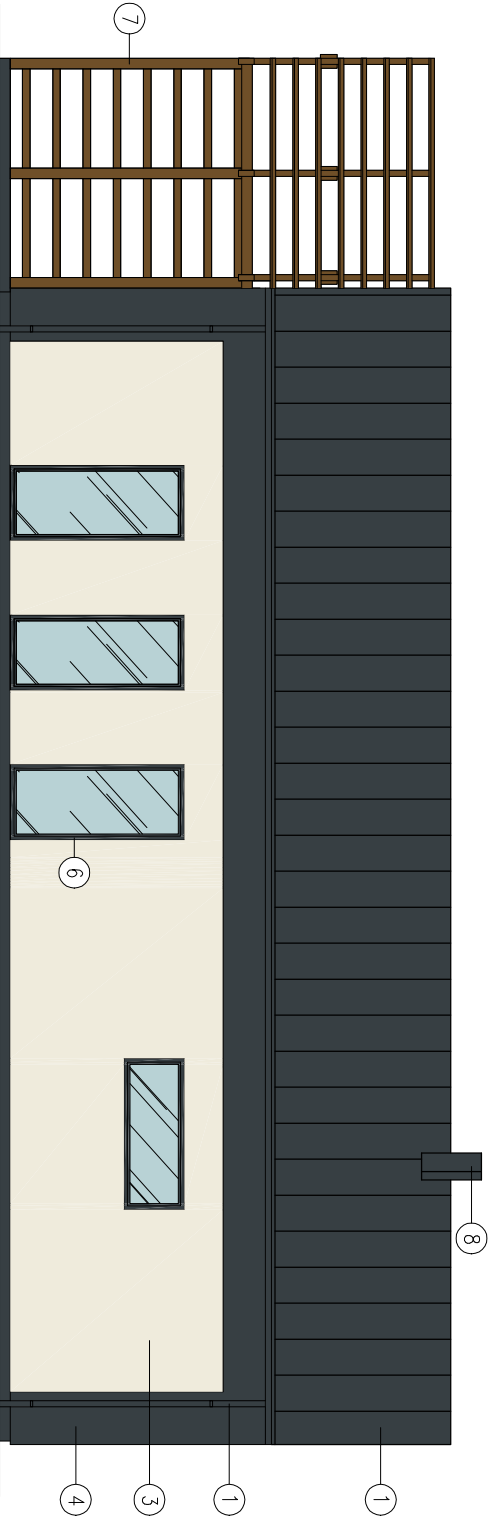

Elewacja południowo– wschodnia

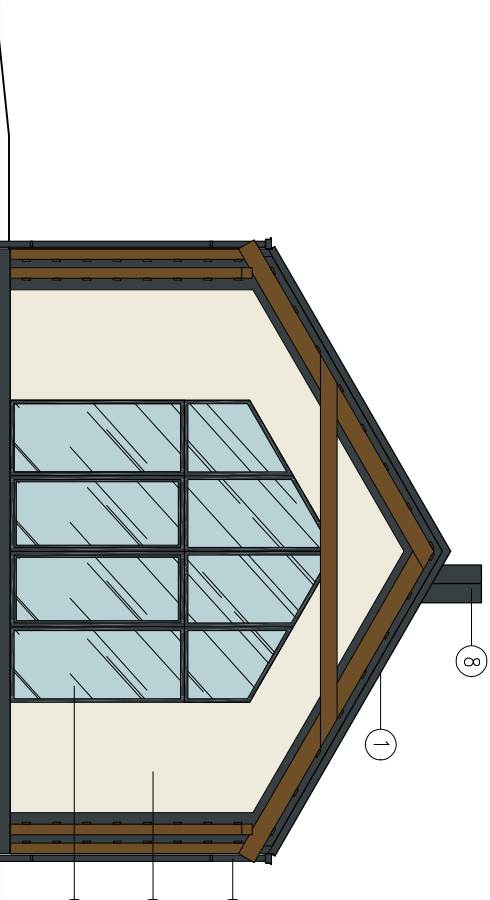

Elewacja południowo– zachodnia

kolorystyka

- 1 – pokrycie dachowe – blacha dachowa płaska RAL 7016
- 2 – orynnowanie, obróbki blacharskie stalowe RAL 7016
- 3 – elewacja – tynk cienkowarstwowy naturalny baranek RAL 9001
- 4 – elewacja – tynk cienkowarstwowy naturalny baranek RAL 7016
- 5 – elewacja – tynk / imitacja deski RAL 8008
- 6 – stolarka okienna i drzwiowa – aluminiowa RAL 7016
- 7 – pergola drewniana RAL 8008
- 8 – wykończenie komina – blacha dachowa płaska RAL 7016

Uwaga: ostateczny wybór odcieni elewacji należy do inwestora

NA ETAPIE BUDOWY RZUT ROZPATRYWAĆ ŁĄCZNIE Z POZOSTAŁYMI RYSUNKAMI BRANŻOWYMI ORAZ OPISEM I PROJEKTEM TECHNICZNYM

BIURO PROJEKTOWE I NADZÓR BUDOWLANY		skala: 1:100	nr rys. 6
mgr inż. MATEUSZ DAWIDOWSKI		data:	
ul. Miodowa 24, 77-100 Dąbie		30 listopada 2023	
biuro@mdprojekt-bytow.pl			
www.mdprojekt-bytow.pl			
tel. 726857389			
Znajdź nas na			
Projekt			
MATEUSZ DAWIDOWSKI			
Temat:		Rzut parteru	
Adres inwestycji:		dz. nr 90/6 obr. Złakowo, gm. Postomino	
Nazwa inwestycji:		Budowa świetlicy wiejskiej wraz z zagospodarowaniem terenu w miejscowości Złakowo.	
Projektował - arch.:		mgr inż. arch. Magda Nowotnik upr. nr 547/P00KK/2013	
Sprawdził - arch.:		mgr inż. arch. Justyna Kolasz upr. nr 41/P00KK/2018	