

MAPA DO CELÓW PROJEKTOWYCH  
SKALA 1:500

woj. zachodniopomorskie gm. Postomino – id. 321305\_2  
obr. Złakowo – id. 321305\_2.0030, dz. 90/6  
ID: 6640.1644.2023

sporządzona przez:  
Usługi Geodezyjne "Geowektor" Jacek Rudnicki  
data opracowania mapy: 23.08.2023r

zakres opracowania obszaru aktualizacji:  
Geodezyjny układ współrzędnych płaskich "2000" strefa 6/18"  
Układ odniesienia wysokości "PL-EVRF2007-NH"  
W zakresie mapy znajdują się prawem chronione przed zniszczeniem punkty osnowy geodezyjnej nr: brak

Mapę sporządzono bez ustalenia służebności ujawnionych w księgach wieczystych.  
Mapę sporządzono bez ustalenia granic prawnych.  
mapę sporządził:

kierownik pracy geodezyjnej:  
GEODETA UPRAWNIONY  
mgr inż. Jacek Rudnicki  
Nr upr. 20581

Uwaga! Nie wyklucza się istnienia w terenie innych nie wskazanych na niniejszej mapie urządzeń podziemnych, które nie były zgłoszone do inwentaryzacji.

Uwaga! Granice pozyskano z numerycznej bazy EGIB Starostwa Powiatowego w Sławnie. Stan prawny przebiegu tych granic do czasu ich geodezyjnego ustalenia w terenie może być rozbieżny z przedstawionym.  
Legenda! Elementy nie stanowiące treści mapy zasadniczej:


☁ – jarzębina

Poświadczam, że niniejszy dokument został opracowany w wyniku prac geodezyjnych i kartograficznych, których rezultaty zawiera operat techniczny pożytywnie zweryfikowany. Jednocześnie informuję, że jestem świadomy odpowiedzialności karnej za złożenie fałszywego oświadczenia.	
Identyfikator zgłoszenia prac geodezyjnych	6640.1644.2023
Organ służby geodezyjnej, który otrzymał zgłoszenie	STAROSTA SŁAWIEŃSKI
Wykonawca prac geodezyjnych	Usługi Geodezyjne "GEOWEKTOR" Jacek Rudnicki
Data sporządzenia i numer protokołu zwierającego wynik pożytywnej weryfikacji	31.08.2023 r. 6640.1644.2023.29186
Imię i nazwisko oraz nr uprawnień zawodowych kierownika prac	mgr inż. Jacek Rudnicki nr upr. 20581

OZNACZENIA


- granica opracowania dz. nr 90/6
- projektowany budynek świetlicy wiejskiej i kondygnacja nadziemna - ppp-29,90 m.n.p.m.
- projektowane wejście do budynku
- lokalizacja projektowanego zjazdu/wejścia na działkę
- zasypanka z krzyszywa o wysokich frakcjach
- nawierzchnia utwardzona z kostki betonowej
- nawierzchnia trawiasta
- zasiłek na odpady stałe (3x1m) z pojemnikami do segregacji - 4 x 240l z zamkniętymi otworami wrzutowymi

- Bilans terenu - dz. nr 90/6:
- powierzchnia działki - 2769m<sup>2</sup>
  - powierzchnia zabudowy bud. świetlicy wiejskiej 118,25m<sup>2</sup> (4,27%<5%)
  - powierzchnia zabudowy część bud. gospodarczego 10,50m<sup>2</sup> (0,38%<5%)
  - powierzchnia zabudowy ogółem - 128,75m<sup>2</sup> (4,65%<5%)
  - powierzchnia nawierzchni utwardzonych - 387,25m<sup>2</sup> (13,99%)
  - powierzchnia terenów zielonych - 2253m<sup>2</sup> (81,36-70%)

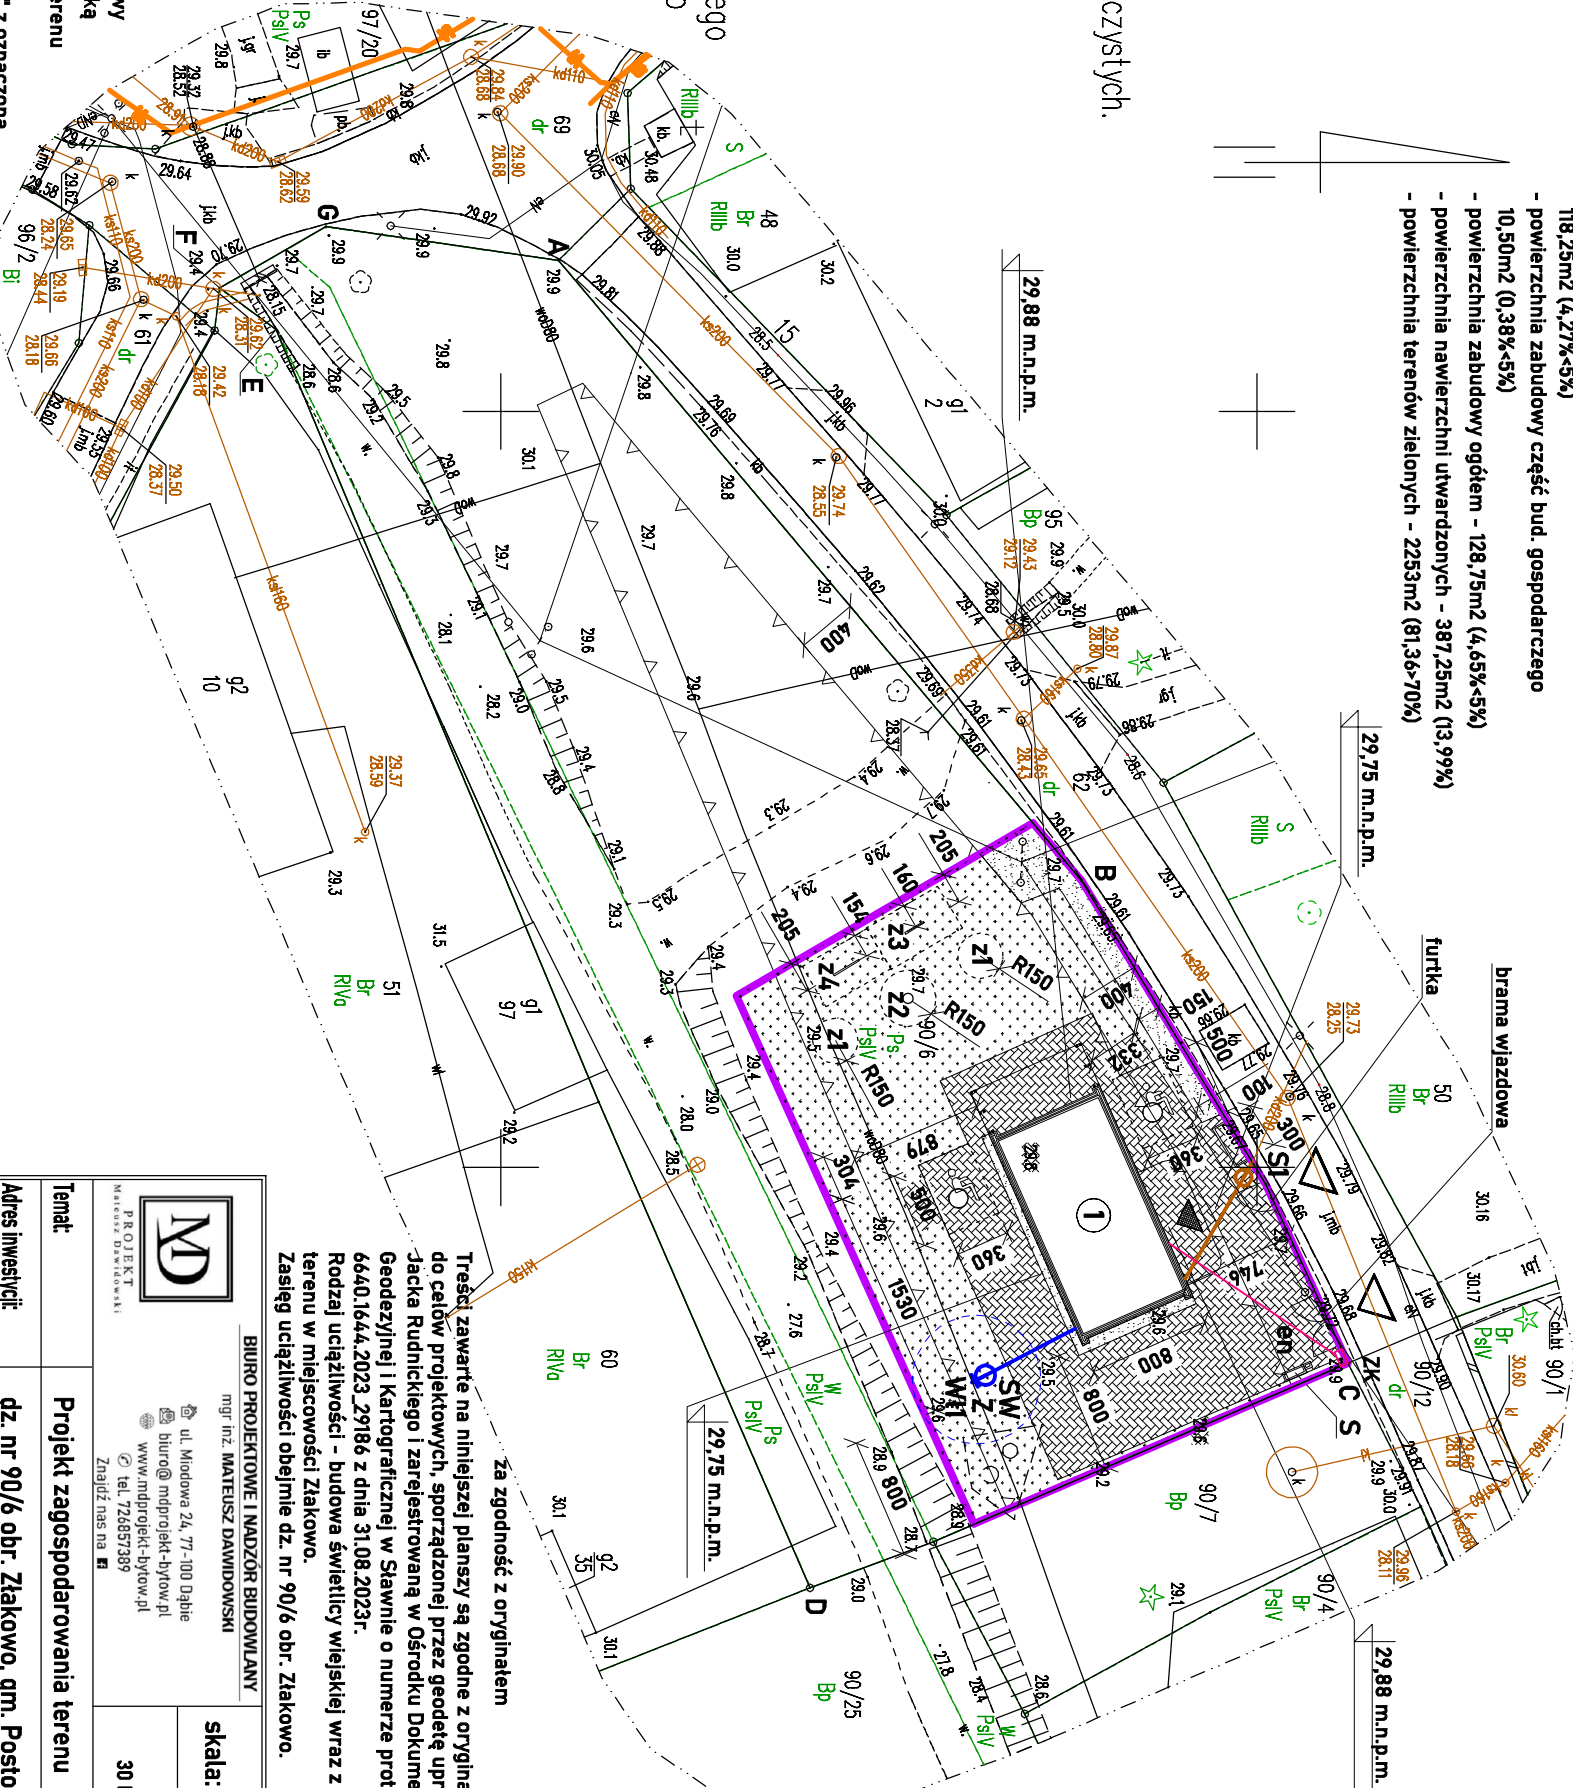

- planowana stacja naprawy rowerów z pompką i ławką
- planowane ogrodzenie terenu
- zabawka "głuchy telefon" z oznaczoną strefą bezpieczeństwa
- zabawka "kocio optyczne" z oznaczoną strefą bezpieczeństwa
- zabawka "urban memory" z oznaczoną strefą bezpieczeństwa
- zabawka "gongi tybetańskie" z oznaczoną strefą bezpieczeństwa
- miejsce postojowe dla samochodów osobowych (2,5x5,0m)
- miejsce postojowe dla niepełnosprawnych (3,6x5,0m)
- nieprzekraczalna linia zabudowy
- projektowane przyłącze wodociągowe PE HD D32 PE 100 SDR11 PN16 PE32mm
- przyłączenie do sieci wod.- opaska NWZ
- zasuwka domowa
- projektowane przyłącze kanalizacji sanitarnej PCVØ160 SN8
- studzienka PCVØ315
- przyłącze kablowe
- przyłącze energetyczne

Projekt zagospodarowania terenu

<div><div><div>PROJEKT MATEUSZ DAWIDOWSKI</div></div></div>		BIURO PROJEKTOWE I NADZÓR BUDOWLANY	
mgr inż. MATEUSZ DAWIDOWSKI		skala: 1:500	
ul. Młodowa 24, 77-100 Dąbie biuro@mdprojekt-biuro.pl www.mdprojekt-biuro.pl tel. 726857389 Znajdź nas na		nr rys. 1	
data: 30 listopada 2023			
Temat:	Projekt zagospodarowania terenu		
Adres inwestycji:	dz. nr 90/6 obr. Złakowo, gm. Postomino		
Nazwa inwestycji:	Budowa świetlicy wiejskiej wraz z zagospodarowaniem terenu w miejscowości Złakowo.		
Projektował - arch.:	mgr inż. arch. Magda Nowotnik upr. nr 547/P00KK/2013		
Sprawdził - arch.:	mgr inż. arch. Justyna Kolaszt upr. nr 41/P00KK/V/2018		
Projektował - konstr.:	mgr inż. Mateusz Dawidowski upr. nr KUP/0056/PWBBk/23		
Sprawdził - konstr.:	mgr inż. Jarosław Jaśnik upr. nr POM/0195/PWOK/06		
Projektował - inst. sanit.:	mgr inż. Michał Fijałkowski upr. nr POM/0053/PWOS/15		
Sprawdził - inst. sanit.:	mgr inż. Bartosz Dębski upr. nr POM/1196/P00S/08		
Projektował - inst. elekt.:	mgr inż. Zenon Potka upr. nr 112/98/St		
Sprawdził - inst. elekt.:	mgr inż. Roman Mański upr. nr 121/06/01		