


Szczegół ściany szczytowej od strony półd- zach.

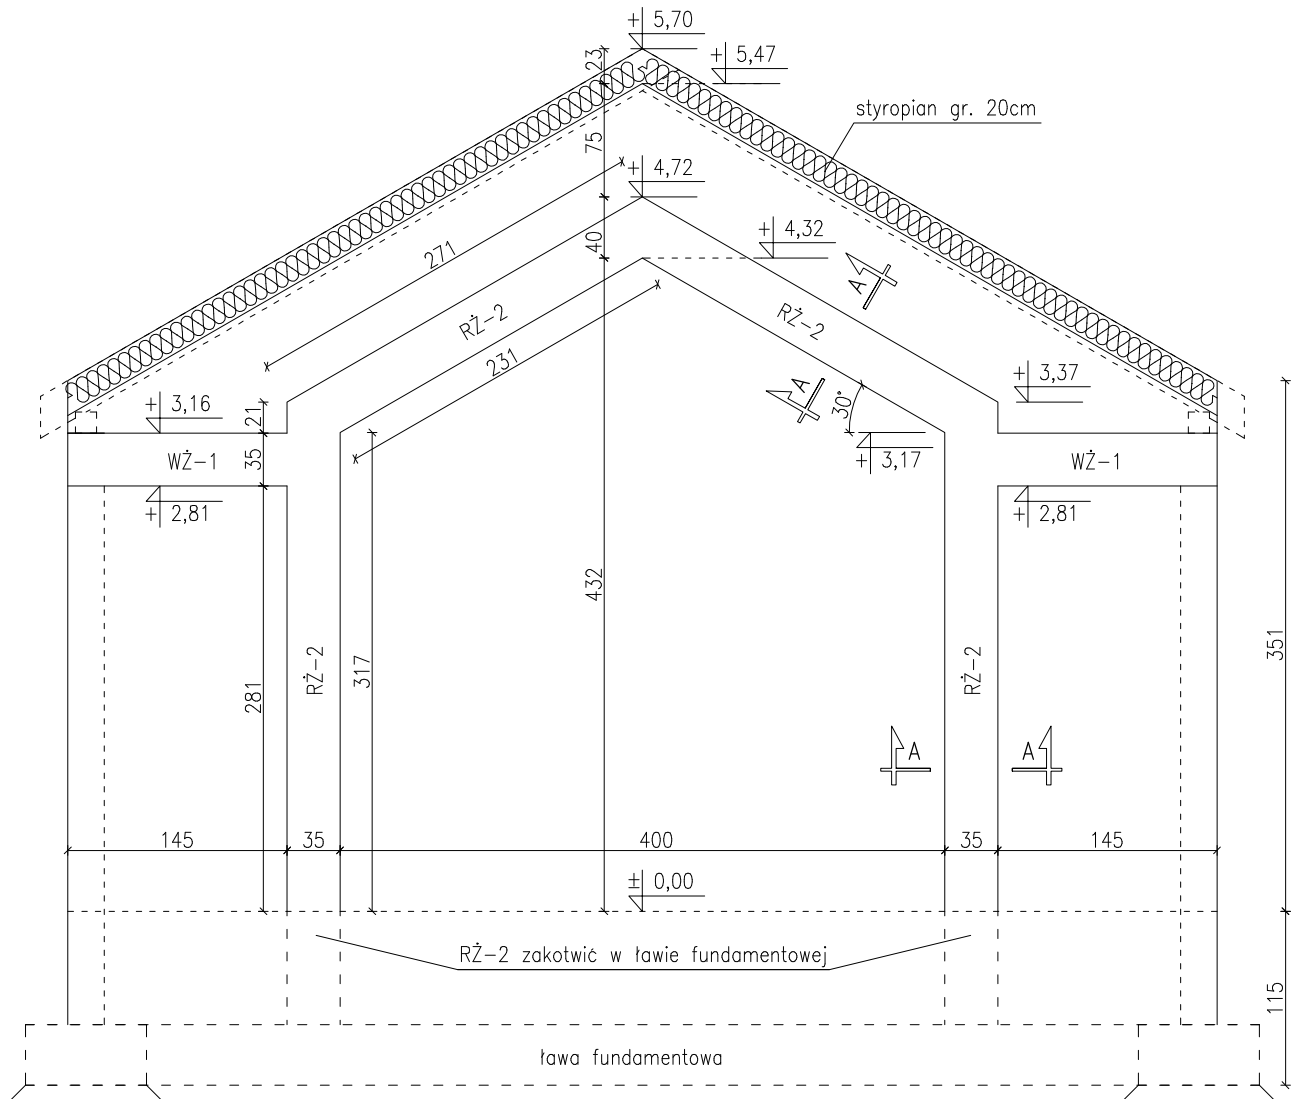


UWAGA:

Beton C20/25

Stal A-III 34GS; A-0 StOS-b

Grubość otuliny prętów zbrojenia wynosi 2cm

NA ETAPIE BUDOWY RZUT ROZPATRYWAĆ ŁĄCZNIE Z POZOSTAŁYMI
RYSUNKAMI BRANŻOWYMI ORAZ OPISEM I PROJEKTEM ARCH- BUD.

<div><div><div>MD</div><div>PROJEKT</div><div>Mateusz Dawidowski</div></div><div><div>ul. Miodowa 24, 77-100 Dąbie</div><div>biuro@mdprojekt-bytow.pl</div><div>www.mdprojekt-bytow.pl</div><div>tel. 726857389</div><div>Znajdź nas na </div></div></div> <div><div>skala: 1:50</div><div data-bbox="1340 1881 1474 1926">data: 30 listopada 2023</div></div> <div><div>nr rys. 6</div></div>	
Temat:	Szczegół ściany szczytowej od str. ptd. - zach.
Adres inwestycji:	dz. nr 90/6 obr. Złakowo, gm. Postomino
Nazwa inwestycji:	Budowa świetlicy wiejskiej wraz z zagospodarowaniem terenu w miejscowości Złakowo.
Projektował - konstr.:	mgr inż. Mateusz Dawidowski upr. nr KUP/0056/PWBKb/23
Sprawił - konstr.:	mgr inż. Jarosław Jaśniak upr. nr POM/0195/PWOK/06