



## Stopa SF-1

SKALA 1:25

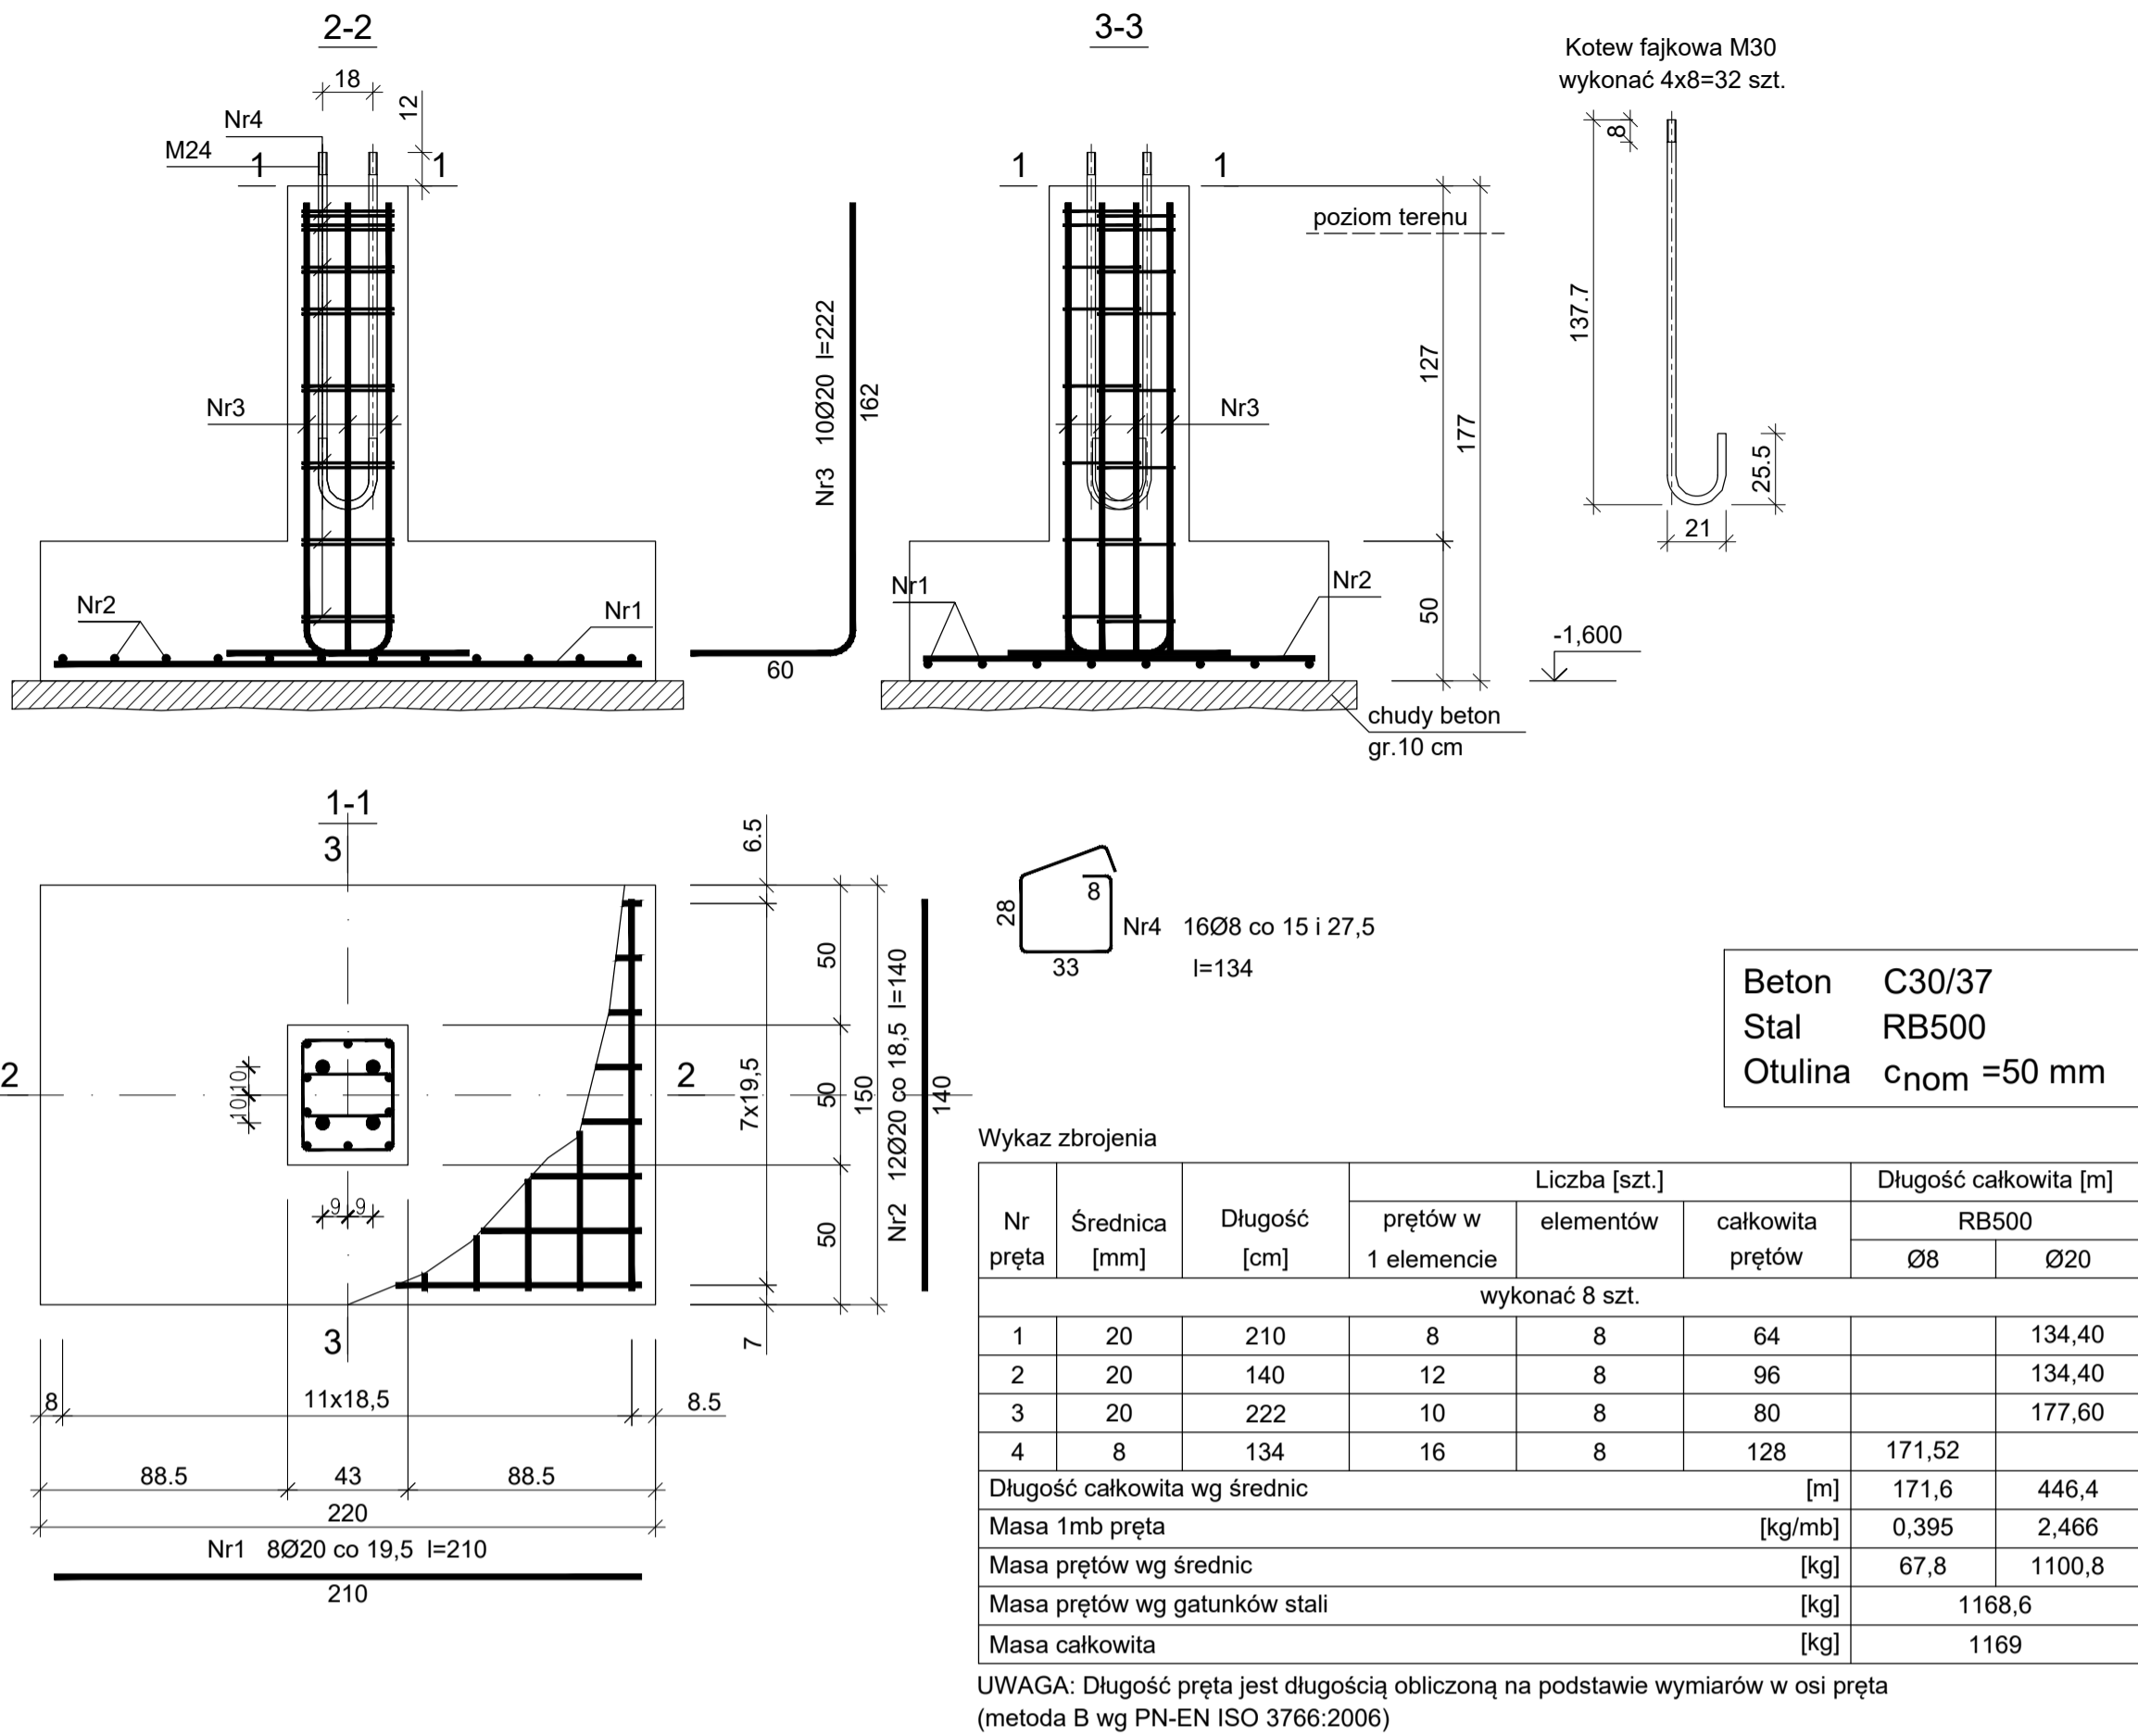



## Stopa SF-2

SKALA 1:25

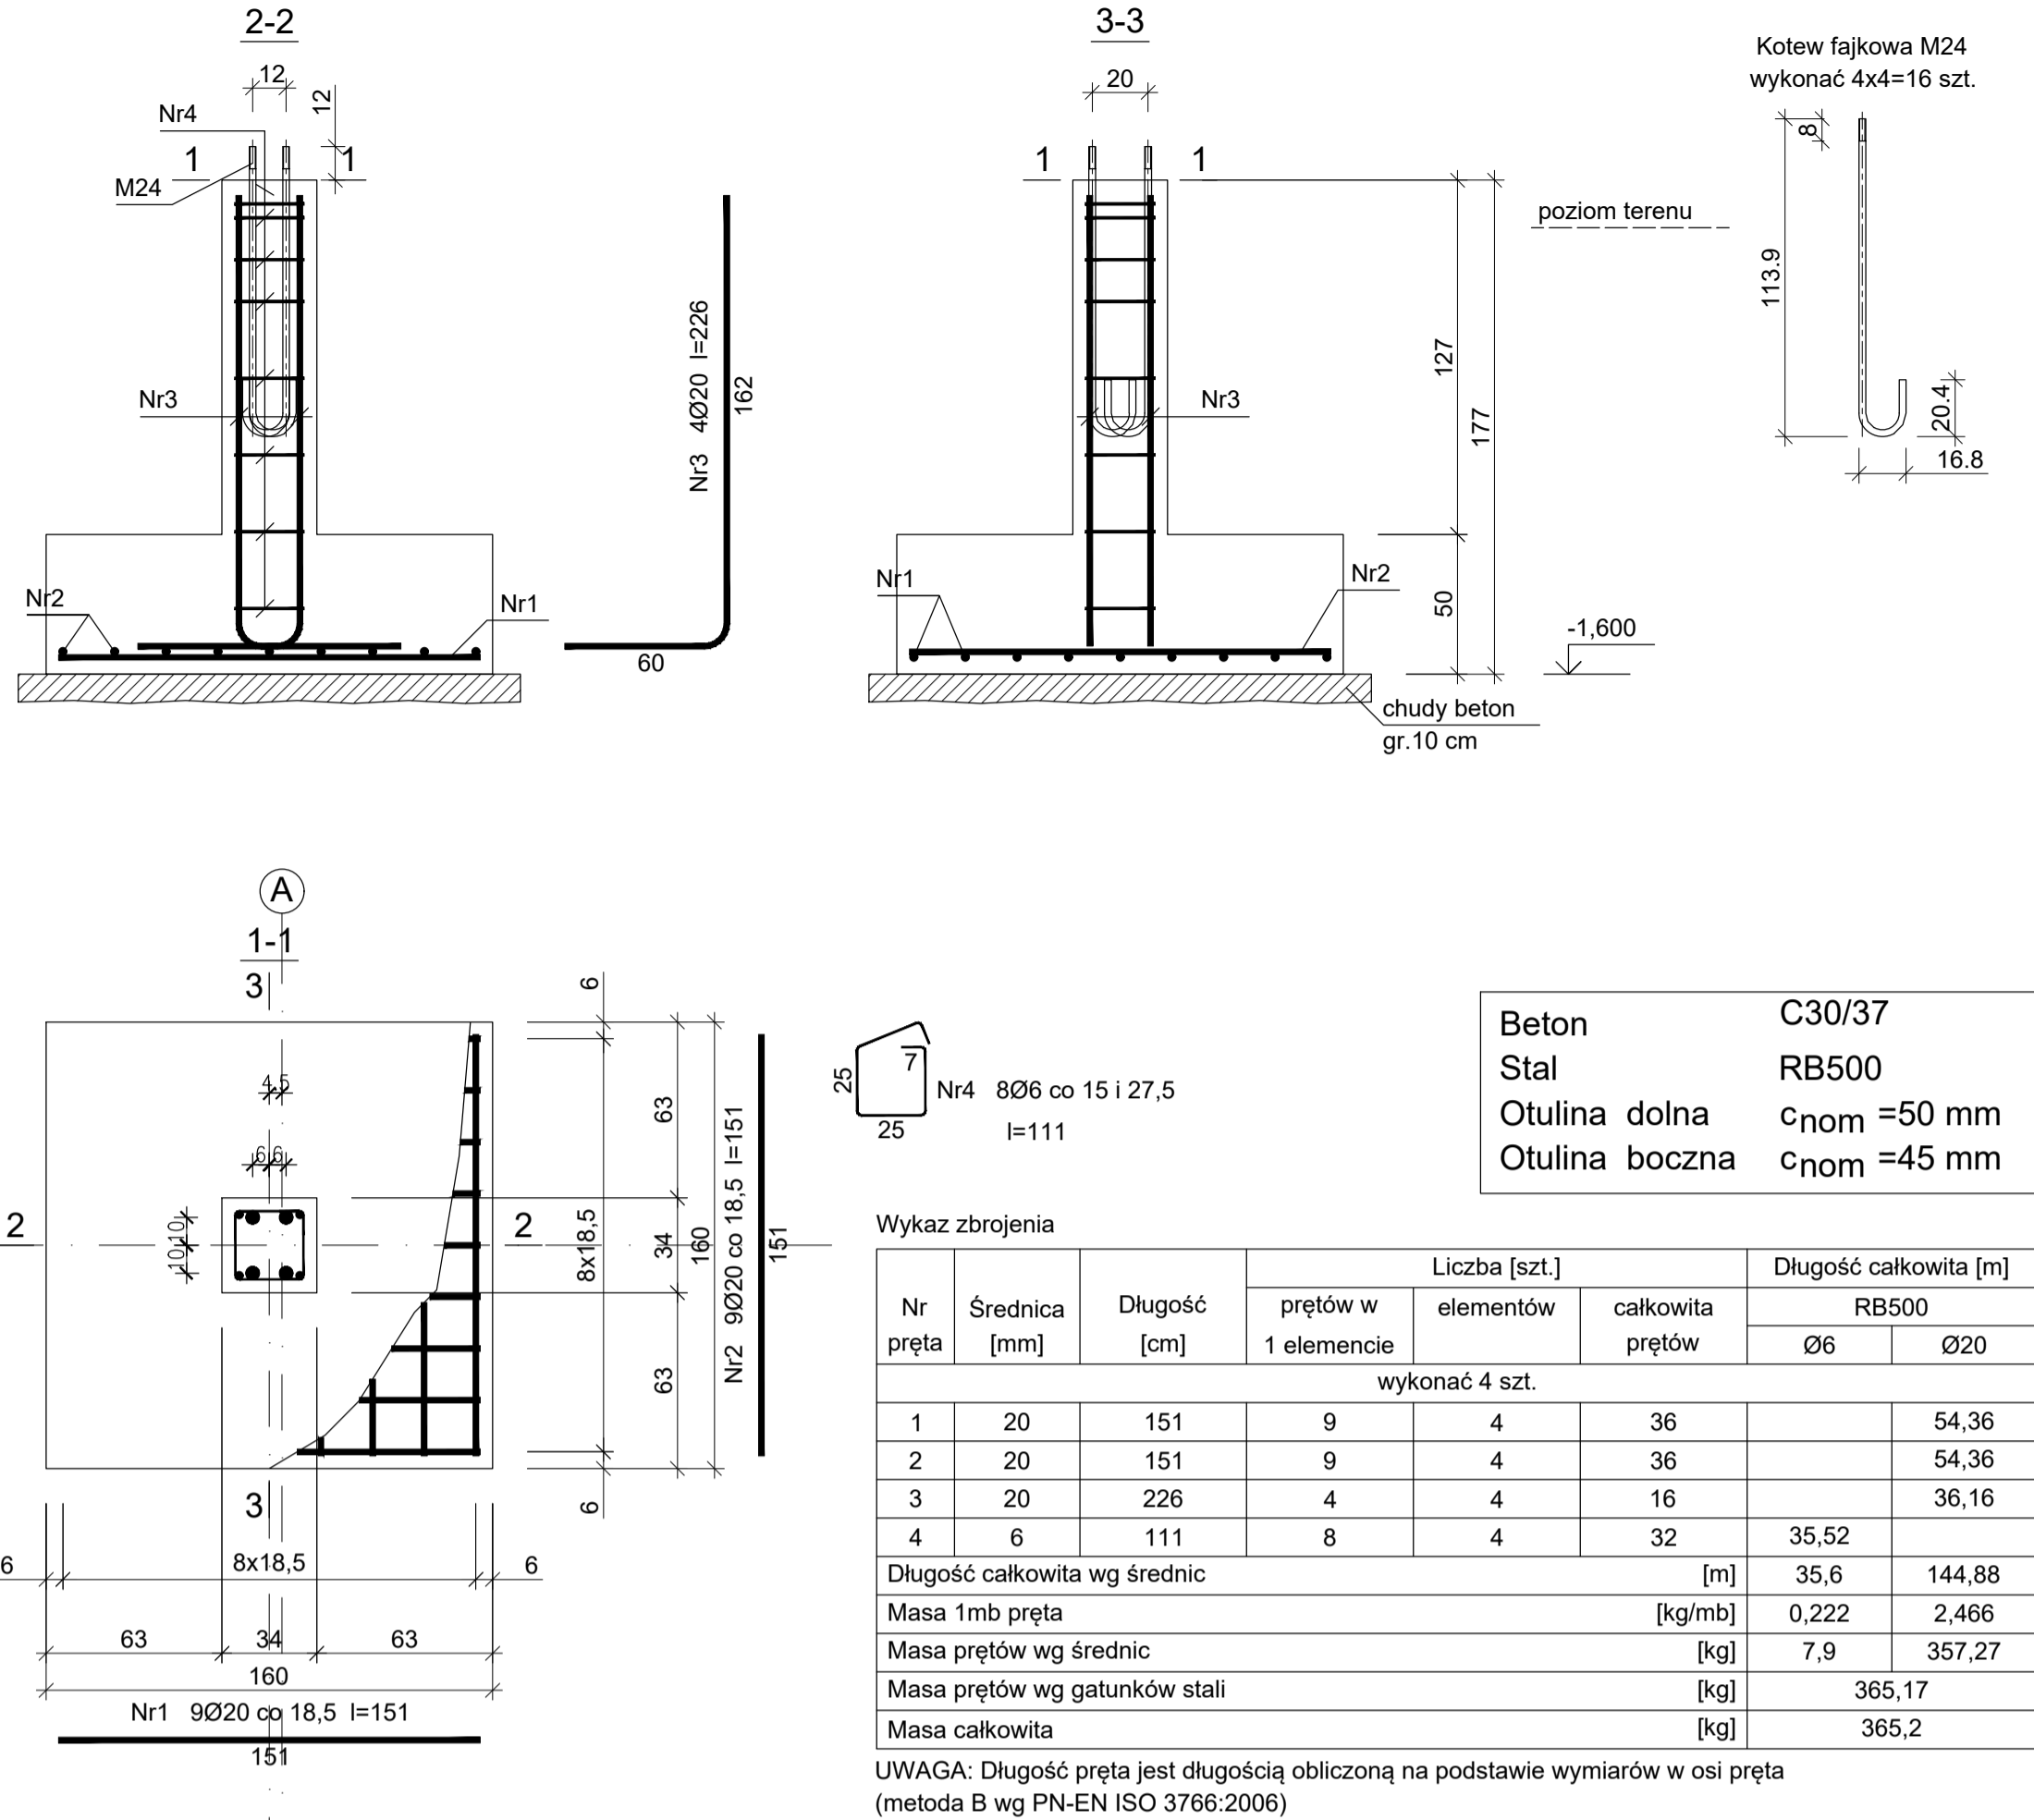

## Stopa SF-3

SKALA 1:25

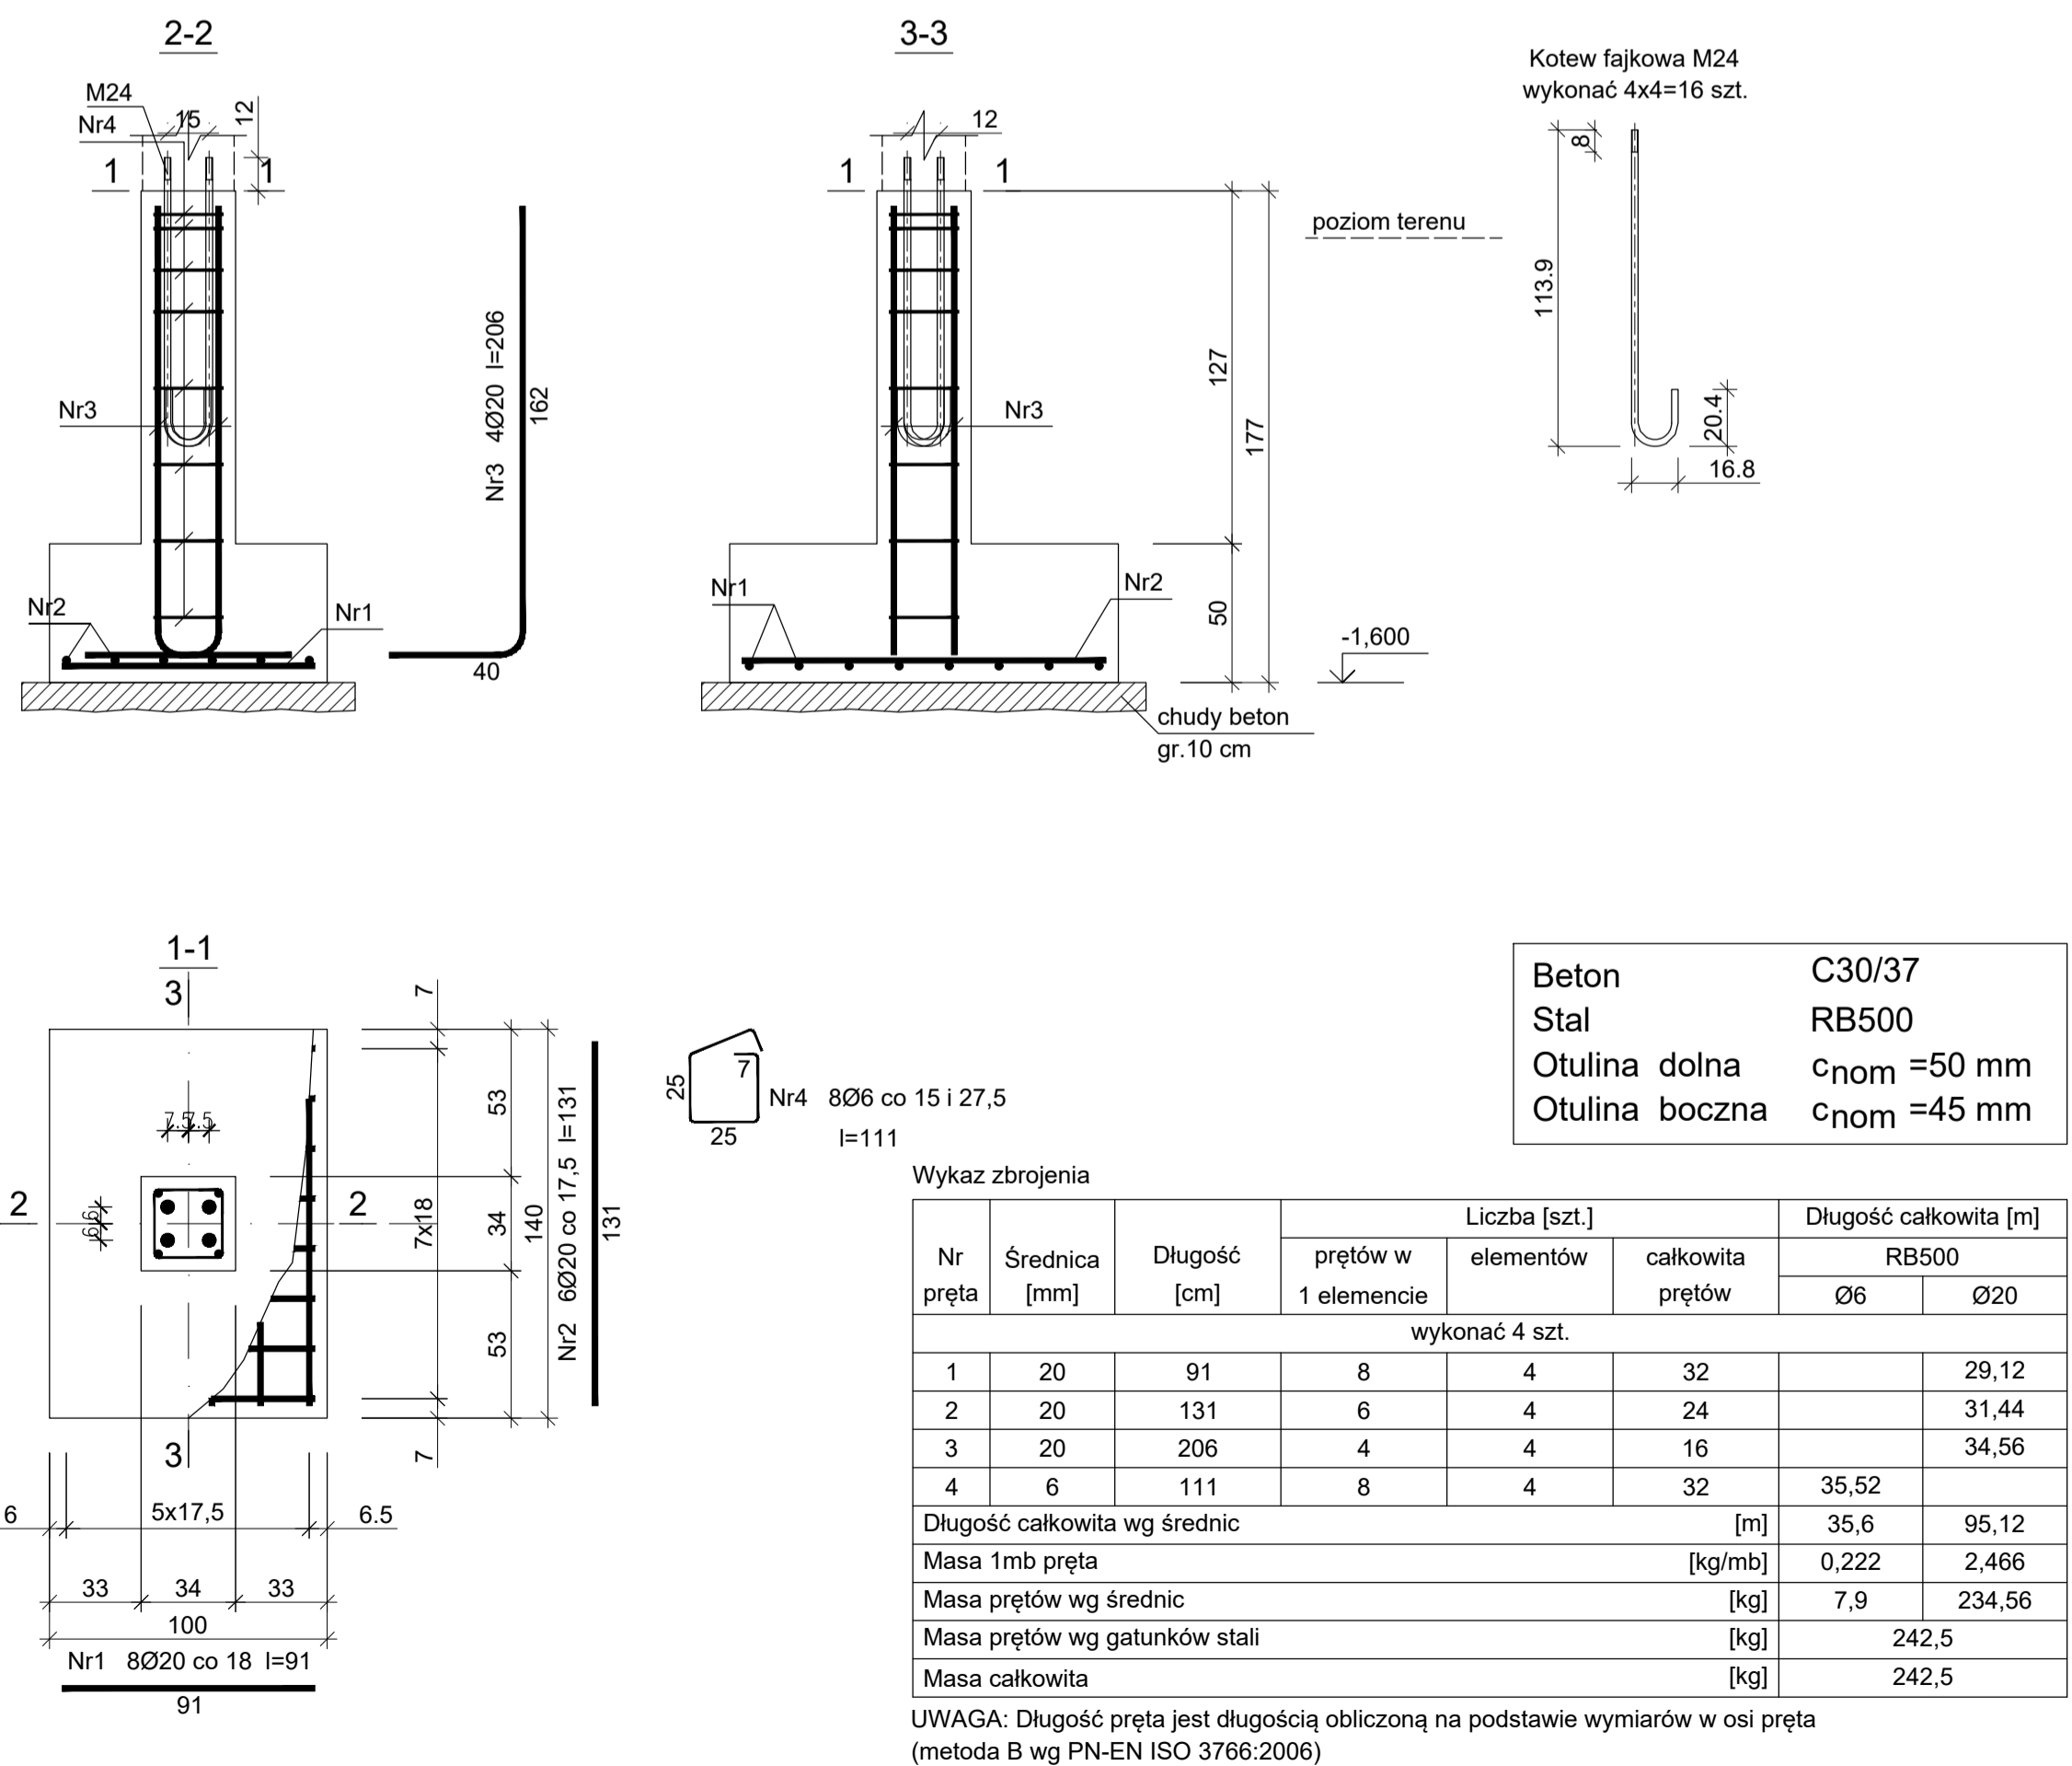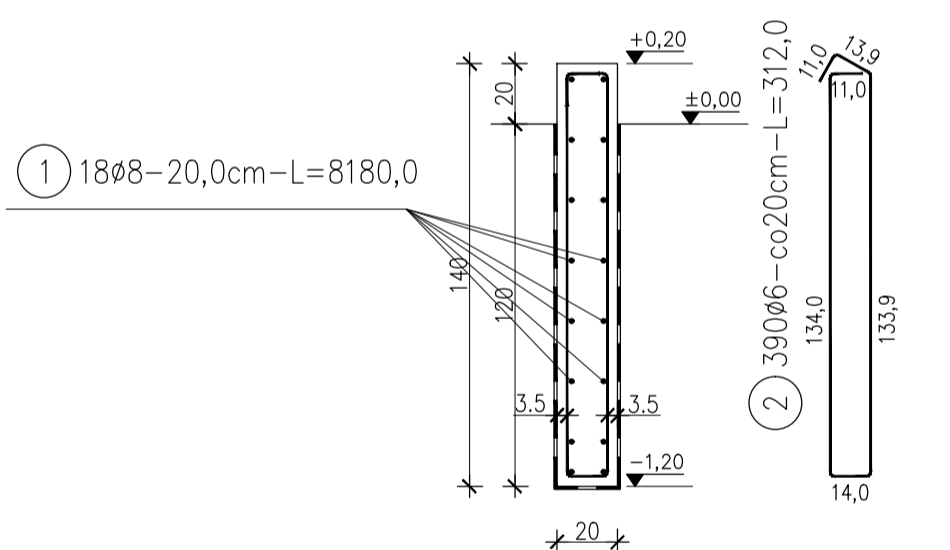poz. PD-1  
szt.1

Beton C30/37

Wykaz zbrojenia

Nr pręta	Ø	Stal	Długość pręta [m]	prętów na 1 poz. [szt.]	Liczba pozycji [szt.]	prętów łącznie	Długość łączna B500SP [m]
PD-1	8	B500SP	81,80	18	1	18	1472,30
	6	B500SP	3,12	390	1	390	1216,80
PD-1A	8	B500SP	13,20	14	1	14	184,80
	6	B500SP	2,32	66	1	66	153,12
Razem: długość prętów [mb]							1369,32
Masa jednostkowa [kg/mb]							0,222
Masa prętów dla danej średnicy [kg]							305,1
Masa łącznie [kg]							958,7

UWAGA: Sumaryczna długość prętów jest długością rzeczywistą w osi pręta metodą B wg PN-EN ISO 3766:2006.



PROJEKT WYKONAWCZY

Powiat Dzierżoniów  
ul. Rynek 27, 58-200 Dzierżoniów

UWAGA: WSZYSTKIE WYMIARY SPRAWDZIĆ NA BUDOWIE !!!

K-03

EcoPro Budownictwo, Ochrona Środowiska mgr inż. Piotr Furtak  
ul. Żeromskiego 21, 58-200 Dzierżoniów, tel.: 74 645 23 33, 74 817 17 15, e-mail: biuro@ecopro.pl

NAZWA INWESTYCJI:	Budowa hali magazynowej wraz z niezbędną infrastrukturą techniczną w zakresie realizacji inwestycji pn.: „Budowa powiatowego magazynu zasobów ochrony ludności”	STADIUM:	PROJEKT WYKONAWCZY
ADRES:	ul. Piastowska, 58-200 Dzierżoniów 020202_1.0004.60/25; 020202_1.0004.60/24, 020202_1.0004.60/14	BIURO BRANŻOWE:	ECOPRO
INWESTOR:	Powiat Dzierżoniów Rynek 27, 58-200 Dzierżoniów	PROJEKTANT:	mgr inż. Izabela Karbowska
		SPECJALNOŚĆ:	konstrukcyjno - budowlana
		UPR. NR:	0050/11/PB/kaz21

NAZWA RYSUNKU:	KONSTRUKCJA STÓP FUNDAMENTOWYCH
----------------	---------------------------------

Zastrzega się wszelkie prawa wynikające z Ustawy o prawie autorskim. Rysunek niniejszy nie może być w całości lub w części przerysowany, uzupełniany lub odpatrzony komunikat, bez pisemnej zgody firmy ECOPRO