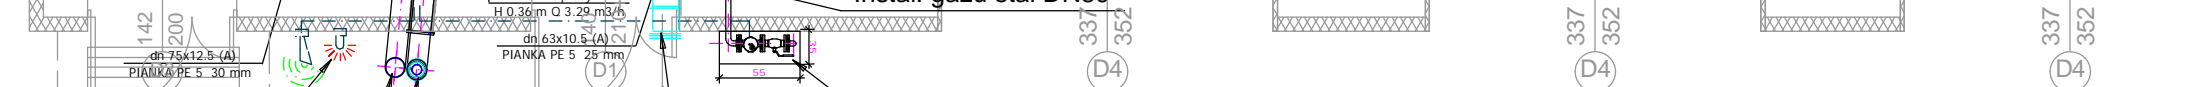
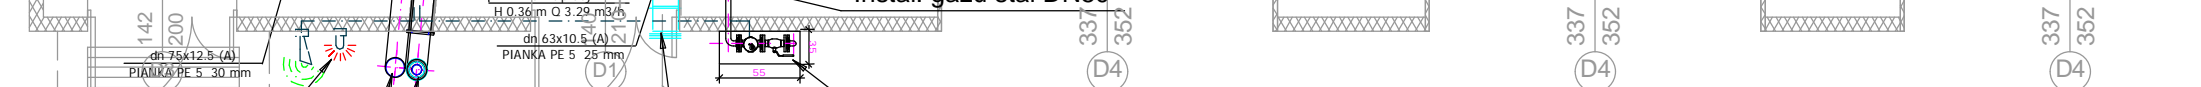
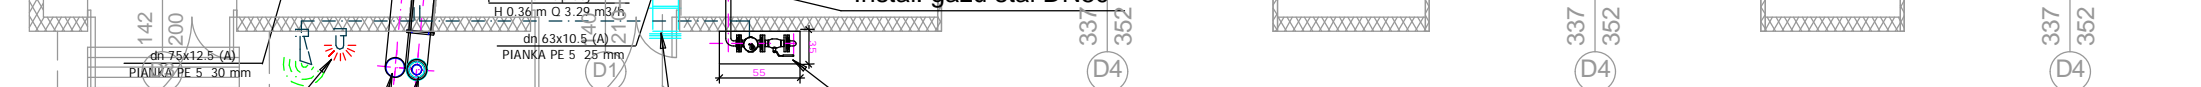
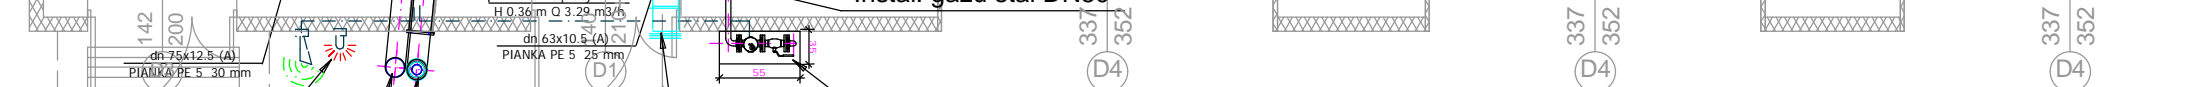
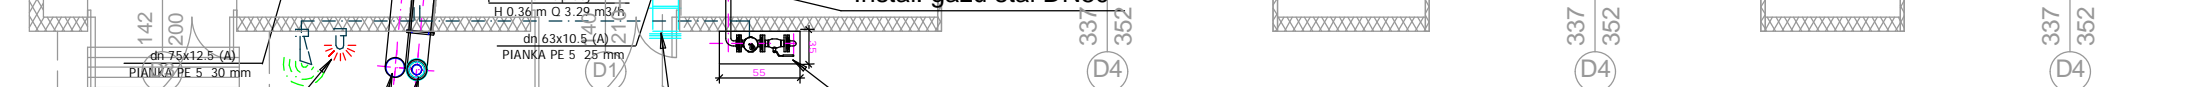
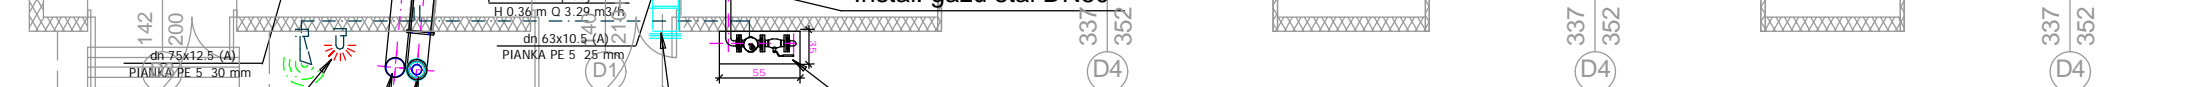
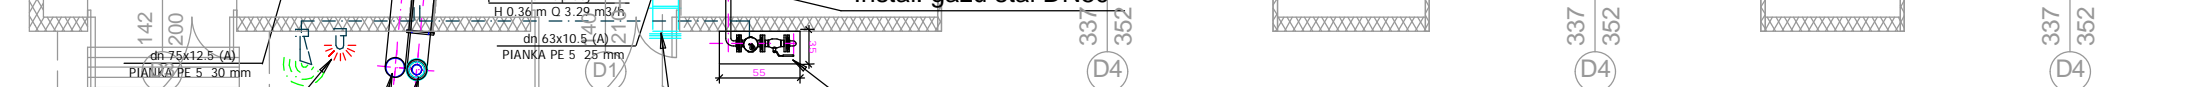
			Jednostka projektowa:		AN-GO PROJEKT Anna Gołąb ul. Rynek 11/9 59-220 Legnica			
			Temat:		Termomodernizacja budynku Komendy Powiatowej Państwowej Straży Pożarnej w Lwówku Śl. wraz z robotami towarzyszącymi		Projekt bud. - wyk.	
			Obiekt		Budynek Komendy Powiatowej Państwowej Straży Pożarnej w Lwówku Śl.		Branża sanitarna	
			Adres		ul. Sikorskiego 2 59-600 Lwówek Śląski			
			Inwestor		Komenda Powiatowa Państwowej Straży Pożarnej w Lwówku Śl. ul. Sikorskiego 2, 59-600 Lwówek Śląski		Data 10.12.2018	
			Tyt. rys.		Instalacja centralnego ogrzewania Rzut parteru		Skala 1:75	
			Projektant upr. proj. nr 609/01/DUM w spec. sanitarnej		mgr inż. Leon Jatkiewicz		Rys. nr S02	
			Rys. opracował		inż. Bogdan Piotrowski			