

Mapa zasadnicza

Skala: 1: 500

Województwo: mazowieckie


Powiat: lipski

Jednostka ewidencyjna: 140902_5 Ciepeliów- obszar wiejski

Obręb: 0025 Ranachów B

Niniejsza mapa nie może służyć do celów projektowych

Uwaga! Dane do granic działek nie spełniają obowiązujących standardów technicznych i kryteriów dokładnościowych

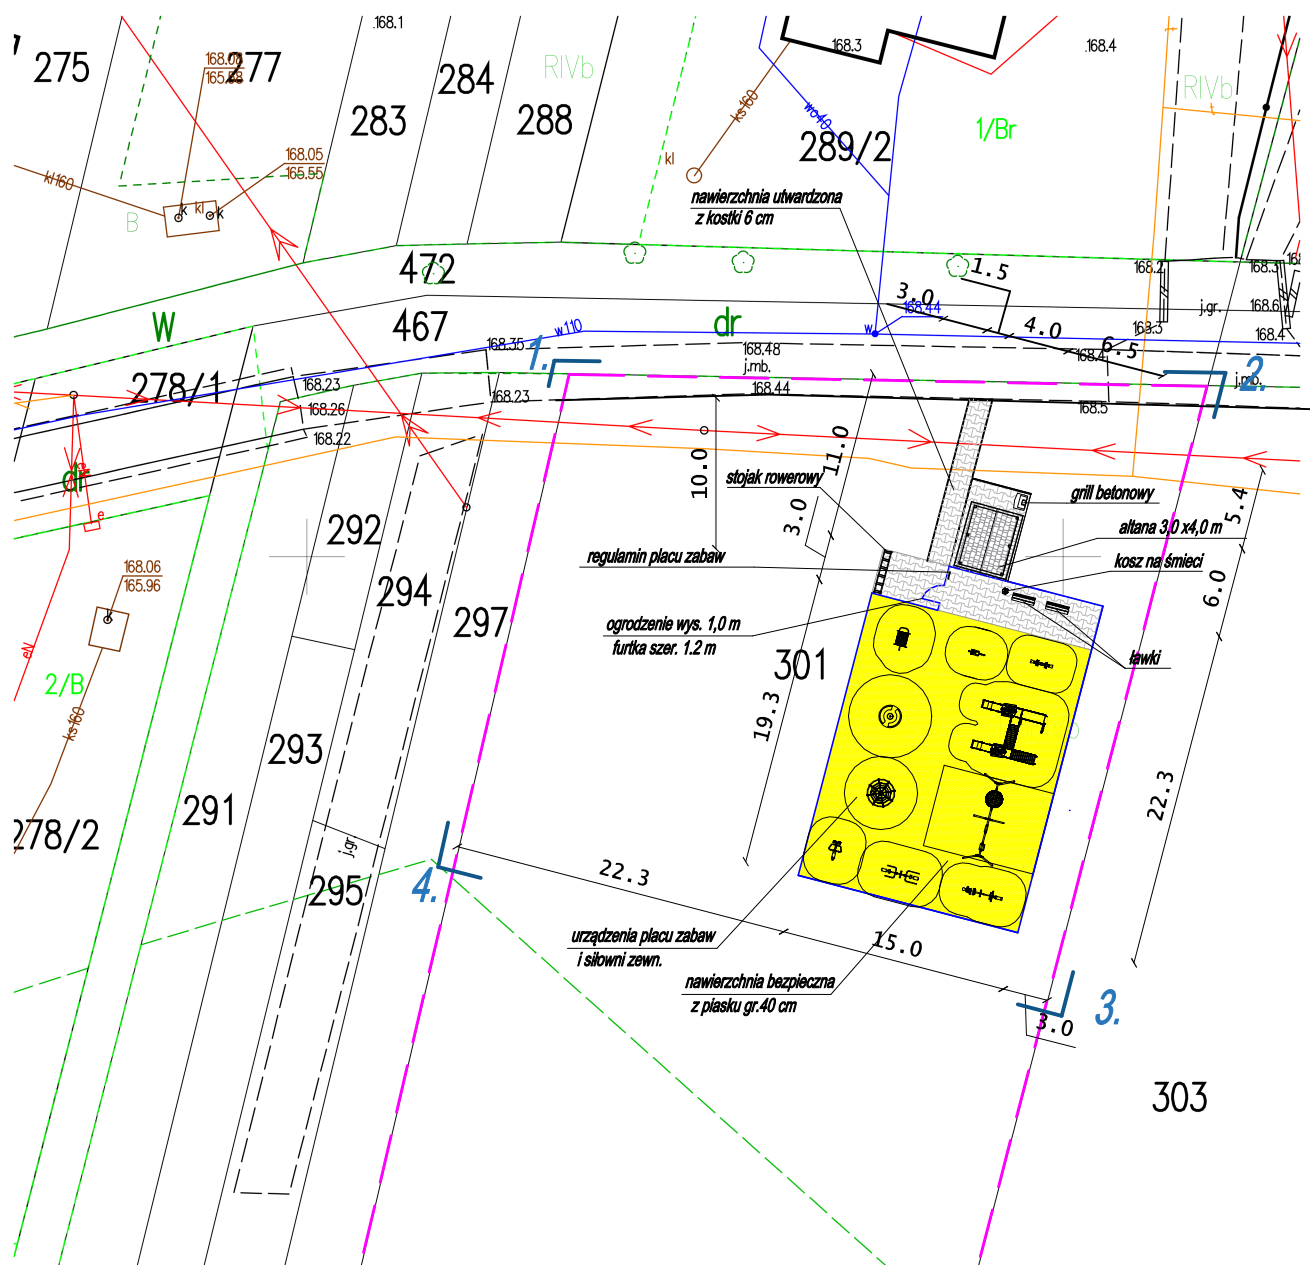

TYTUŁ RYSUNKU:			NAZWA ZADANIA:
Projekt zagospodarowania terenu - lokalizacja placu zabaw			Budowa ogólnodostępnego placu zabaw w miejscowości Ranachów gm. Ciepeliów
OPRACOWAŁ:	NR UPRAWNIENI:	PODPIS:	INWESTOR:
			Gmina Ciepeliów ul. Czachowskiego 1, 27-310 Ciepeliów
DATA:	SKALA:	NR RYS.:	LOKALIZACJA:
12.07.2025	1:500	1	m. Ranachów gm. Ciepeliów dz. nr ew.301 obr. 0025 Ranachów B

Nr kancelaryjny: GKKN.6642.2.74.2025

Lipso, dn. 29.04.2025r.

--- granice działki objętej opracowaniem

1, 2, 3, 4 obszar objęty opracowaniem