


[illegible]


inż. Damian Pabich
upr. nr 22407
tel. 606-663-268

TAROSTA TOMASZOWSKI
 ul. Kłopotowska 59, 20-033 Lublin
 tel. 81 431 11 11
 e-mail: tarosta@tarosta.pl
 www.tarosta.pl

zobacz zainteresowanych producentów
Prezidentem i Radą Nadzorczą
Polskiego Związku Producentów Kuchni i
Wzrostach (podzielił Karłowicz)

~~Prób Krawczyk~~
Przewodniczący Rady Koordynacyjnej
Konieczne
owania projektowanych sieci uzbrojenia
w Wydziale Geodezji i Kartografii

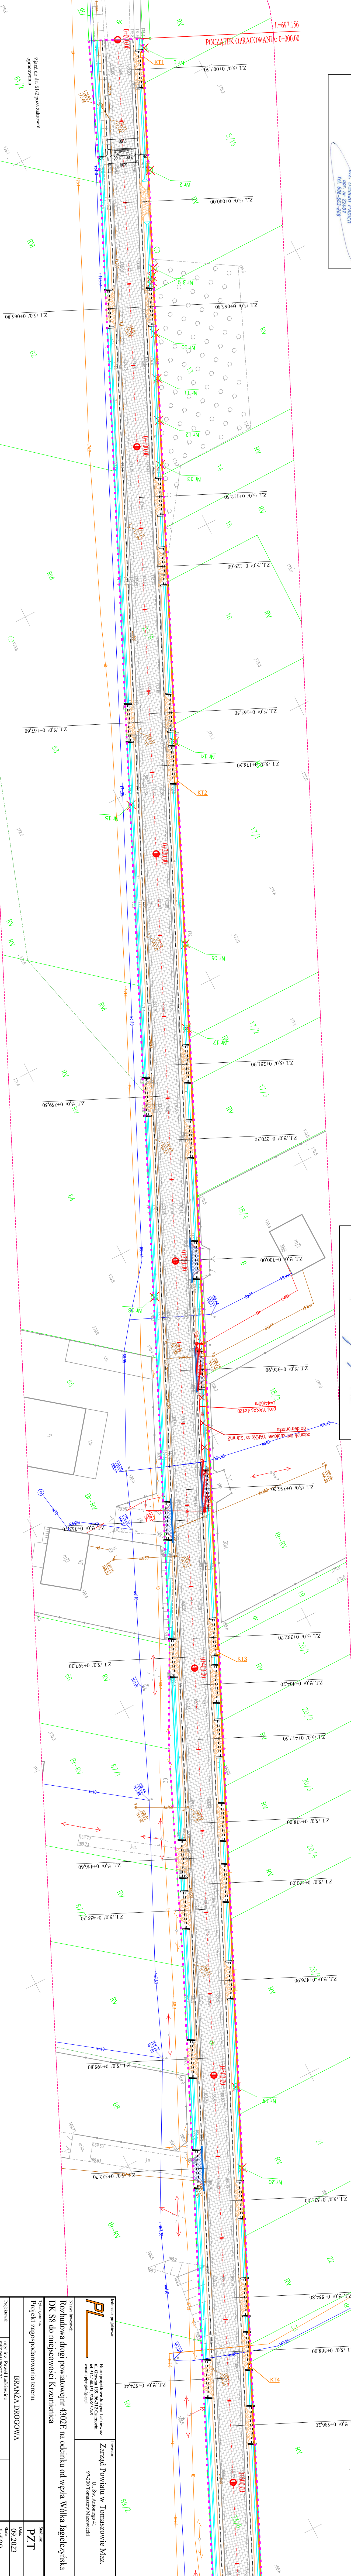

		Inwestor: Zarząd Powiatu w Tomaszowie Maz. Ul. Św. Antoniego 41 97-200 Tomaszów Mazowski
Nazwa inwestycji: Rozbudowa drogi powiatowej nr 4302A na odcinku od wężła Wólka Jagiełczyńska DK 58 do miejscowości Krzemienica		
Tytuł projektu: Projekt zagospodarowania terenu		
Projektant: mgr inż. Piotr Jaskiewicz ul. Główna 139, 96-315 Czarnocin tel. 71 740 11 54 e-mail: p.jaskiewicz@p.lodz.pl	Branża ELKTRYCZNA	
Data: 09/2023	Data: 09/2023	Stadium: PZT
Skala: 1:500	Nr projektu: 2.1	
Nr umowy: Nr umowy		