


ZBROJENIE GÓRNE PŁYTY  
FUNDAMENTOWEJ PF-3.1 I PF-2  
skala 1:100

UWAGI:

1. Płyta fundamentowa PF-3.1 gr.50cm oraz PF-2 gr. 50cm monolityczna żelbetowa wylana na miejscu budowy z betonu klasy C30/37 (B37), zbrojona stalą klasy A-IIIIN (BSt500). Przyjęto otulinę a=2,0cm;
2. Zakład prętów min. 60cm;
3. Układ zbrojenia rozpatrywać z układem zbrojenia elementów dochodzących;
4. Otwory w stropie żelbetowym rozpatrywać łącznie z P.T. Architektury i projektami branżowymi;
5. W miejscu ścian żelbetowych wypuścić pręty startowe zgodnie z rysunkami szczegółów żelbetowych.
6. Wymiary i rzędne sprawdzić na budowie;

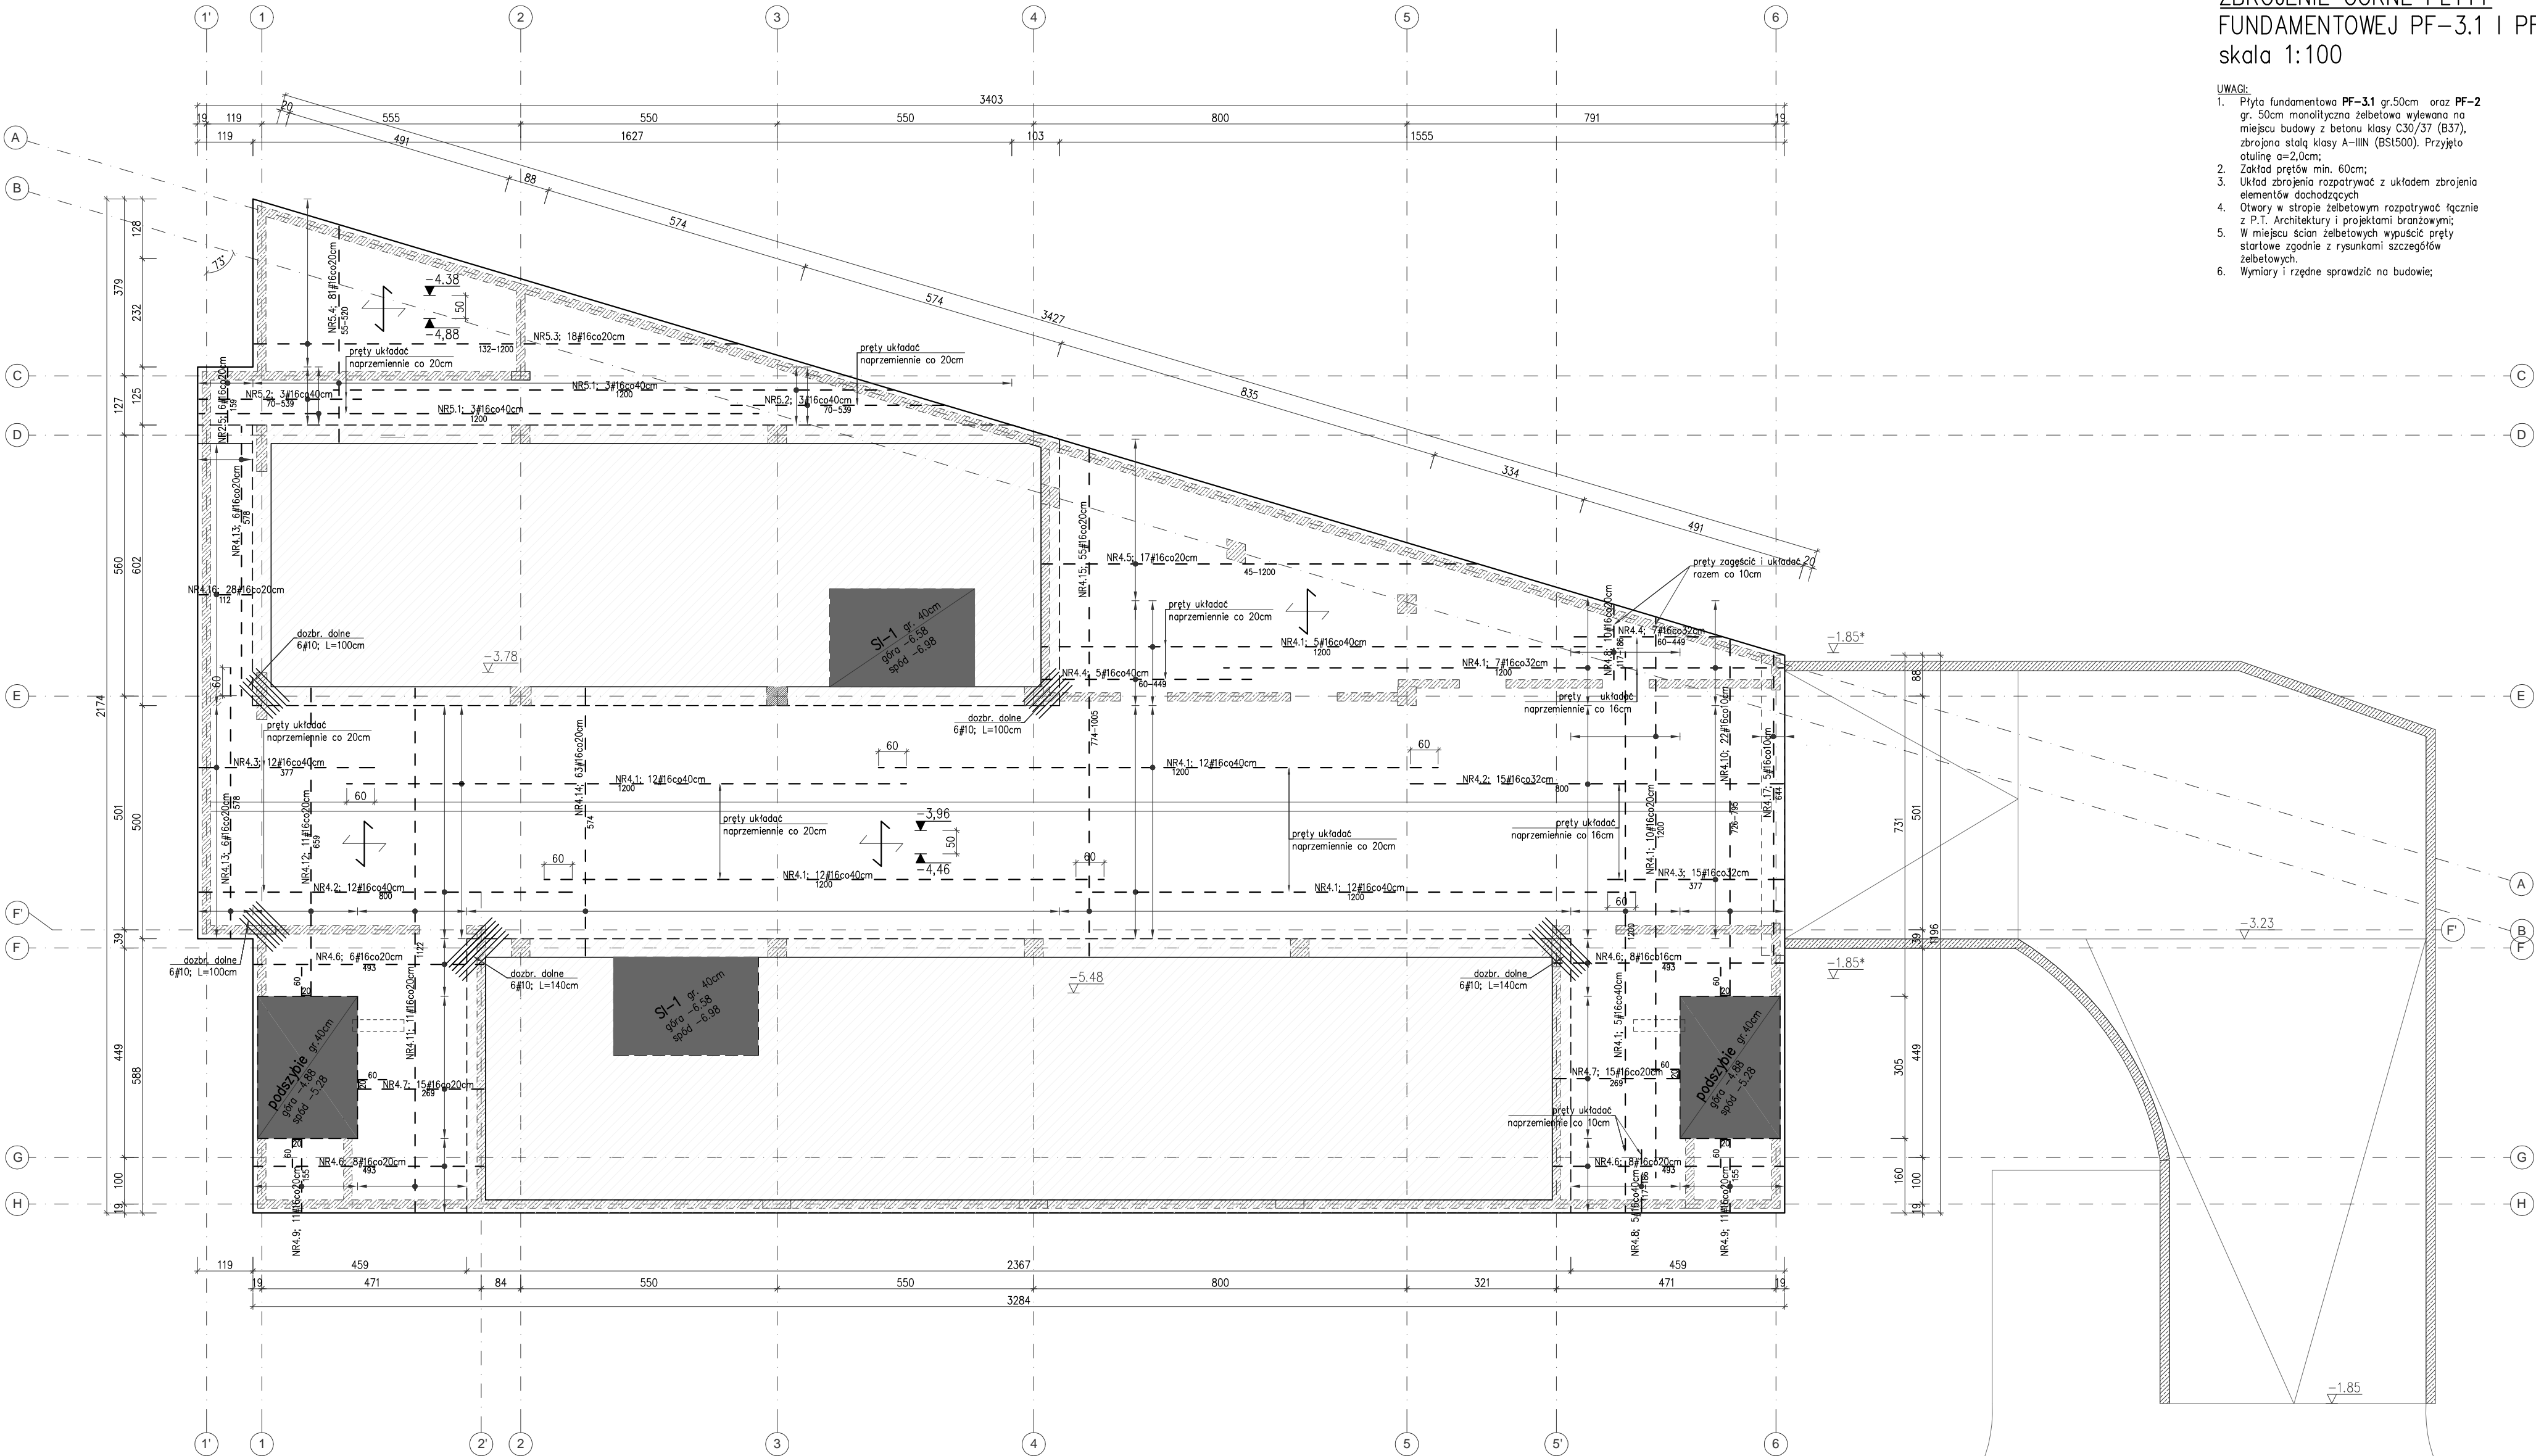

- MIEJSCE OPARCIA ŚCIAN ŻELBETOWYCH NA PŁYTCY WYPUSZCZĄC ZBROJNIĘ STARTOWĄ. ILOŚĆ, ŚREDNICE I UKŁAD PRĘTÓW USTALIĆ WG RYSUNKÓW SZCZEGÓŁOWYCH.
- MIEJSCE OPARCIA SŁUPÓW I TRZPIENI ŻELBETOWYCH NA PŁYTCY WYPUSZCZĄC ZBROJNIĘ STARTOWĄ. ILOŚĆ, ŚREDNICE I UKŁAD PRĘTÓW USTALIĆ WG RYSUNKÓW SZCZEGÓŁOWYCH.
- KIERUNEK ZBROJENIA GŁÓWNEGO
- KIERUNEK ZBROJENIA DRUGORZĘDNEGO
- ZBROJENIE GÓRNE PŁYTY

Zagięcia zbrojenia podano w osiach prętów

BETON C30/37 (B37)  
klasa ekspozycji: XC2; XA1; XD1  
STAL KLASY A-IIIIN (BSt500s)  
OTULINY PŁYTY FUNDAMENTOWEJ  
dolna 4,0cm; boczna 3,5cm  
górna 3,0cm

ARTOP PRACOWNIA PROJEKTOWA ul.Zuzanny 13/1, 71-032 Szczecin artop@artop.szczecin.pl			
TYTUŁ RYSUNKU	ZBROJENIE DOLNE PŁYTY FUND. PF-3.1, PF-2		
TEMAT	BUDWA BUDYNKU MIESZKALNEGO WIELORODZINNEGO		
ADRES	ul. Emilii Plater dz. nr 476,477,478, obręb 0021 72-500 Miedzyzdroje		
FAZA	PROJEKT WYKONAWCZY	BRANŻA	DATA
PROJEKTOWAŁ mgr inż. M. Fort Nr uprawnień: 11682/2002	PODPIS	KONSTRUKCJA	IX.2024
SPRAWDZIŁ mgr inż. T. Luczak Nr uprawnień: ZAP/00010/OP/0000003			
OPRACOWAŁ mgr inż. P. Pancyk		Skala	Nr rys.
mgr inż. A. Andruch			
		1:100	1.6