



SCHEMAT OSADZENIA  
STOLIKÓW MONTAŻOWYCH  
skala 1:20

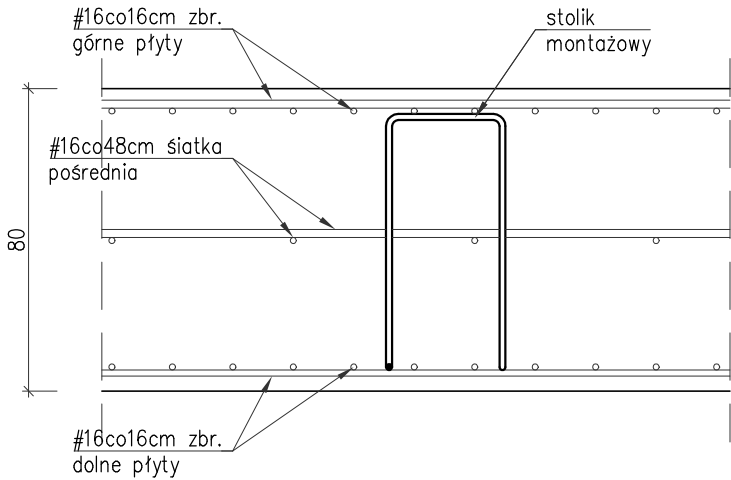


STOLIK MONTAŻOWY

WIDOK Z PRZODU


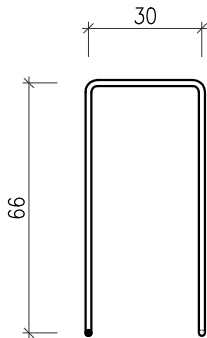


WIDOK Z BOKU

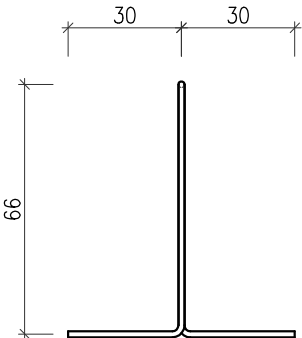


STOLIKI MONTAŻOWE




WIDOK Z GÓRY

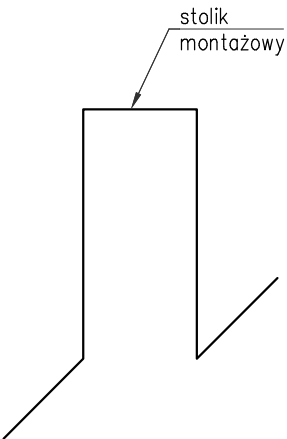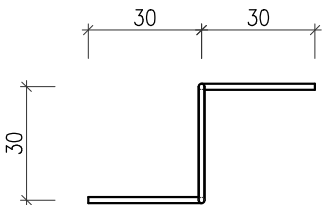

SCHEMAT MONTAŻU PRĘTÓW  
OBWODOWYCH NA KIERUNKU  
GŁÓWNYM ZBROJENIA  
skala 1:20

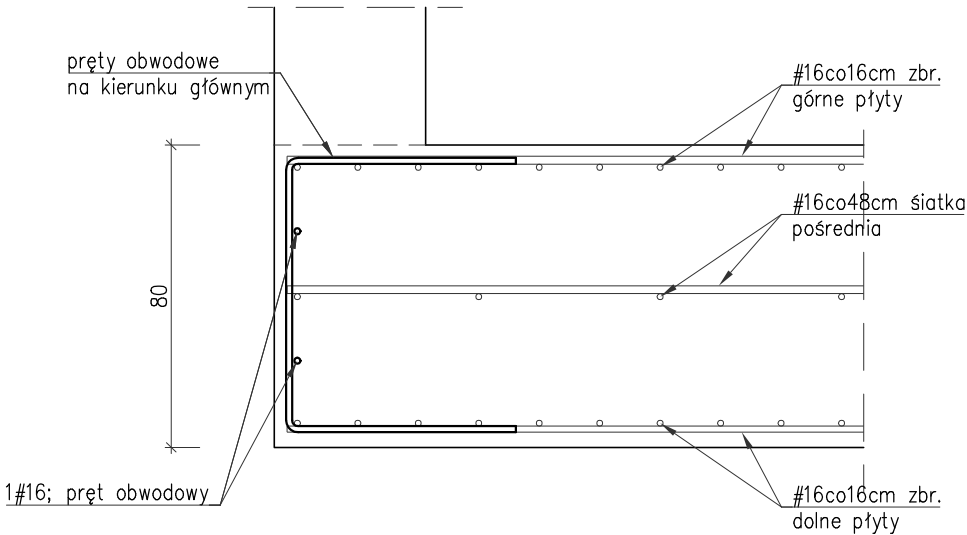

SCHEMAT MONTAŻU PRĘTÓW  
OBWODOWYCH NA KIERUNKU  
DRUGORZĘDNYM ZBROJENIA  
skala 1:20

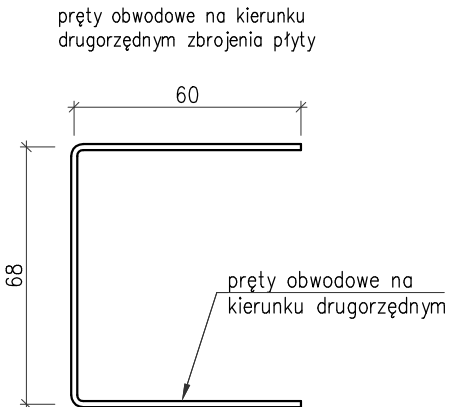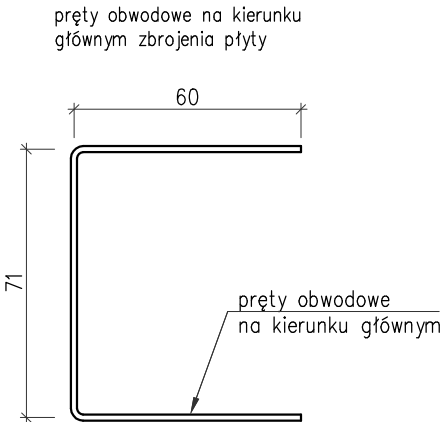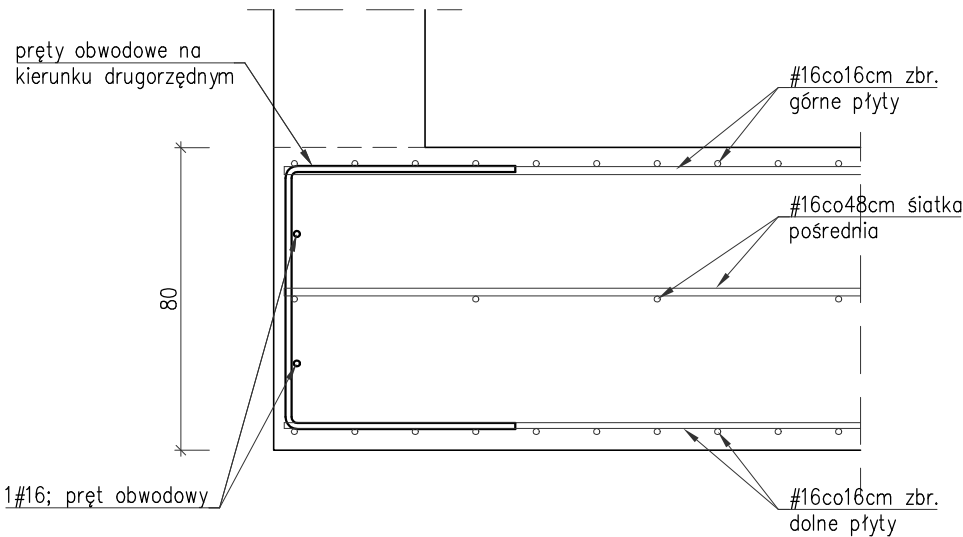

BETON C30/37 (37)  
STAL ZBR. A-IIIN (Bst500)  
OTULINY:  
– dolna płyty 4,0cm  
– boczna i górna 3,0cm  
klasa ekspozycji:  
XC2; XA1; XD1

ARTOP PRACOWNIA PROJEKTOWA ul.Zuzanny 13/1, 71-032 Szczecin artop@artop.szczecin.pl			
TYTUŁ RYSUNKU	DOZBROJENIA PŁYT FUNDAMENTOWYCH PF-2, PF-3.1		
TEMAT	BUDWA BUDYNKU MIESZKALNEGO WIELORODZINNEGO		
ADRES	ul. Emilii Plater dz. nr 476,477,478, obręb 0021 72-500 Miedzyzdroje		
FAZA	PROJEKT WYKONAWCZY		
PROJEKTOWAŁ mgr inż. M. Fert Nr uprawnień 116/Sz/2002 SPRAWDZIŁ	PODPIS	Branża	Data
mgr inż. T. Łuczak Nr uprawnień ZAPP0010/POOK003 OPRACOWAŁ		KONSTRUKCJA	IX.2024
mgr inż. P. Pancyk		Skala	Nr rys.
mgr inż. A. Andruch		1:20	1.9