


ZBROJENIE DOLNE STROPU
NAD PIWNICĄ

skala 1:100

UWAGI:

- Płyta stropowa PS-6.1 gr.18cm oraz PS-6.2 gr.18cm monolityczna żelbetowa wylewana na miejscu budowy z betonu klasy C30/37 (B37), zbrojona stalą klasy A-III (B51500). Przyjęto otulinę a=2,0cm;
- Zbrojenie rozdzielcze #10co30cm. Zakład prętów rozdzielczych i dozbrojeń min. 50cm;
- Układ zbrojenia rozpatrywać z układem zbrojenia elementów dochodzących
- Otwory w stropie żelbetowym rozpatrywać łącznie z P.T. Architektury i projektami branżowymi;
- Wymiary i rzędne sprawdzić na budowie;

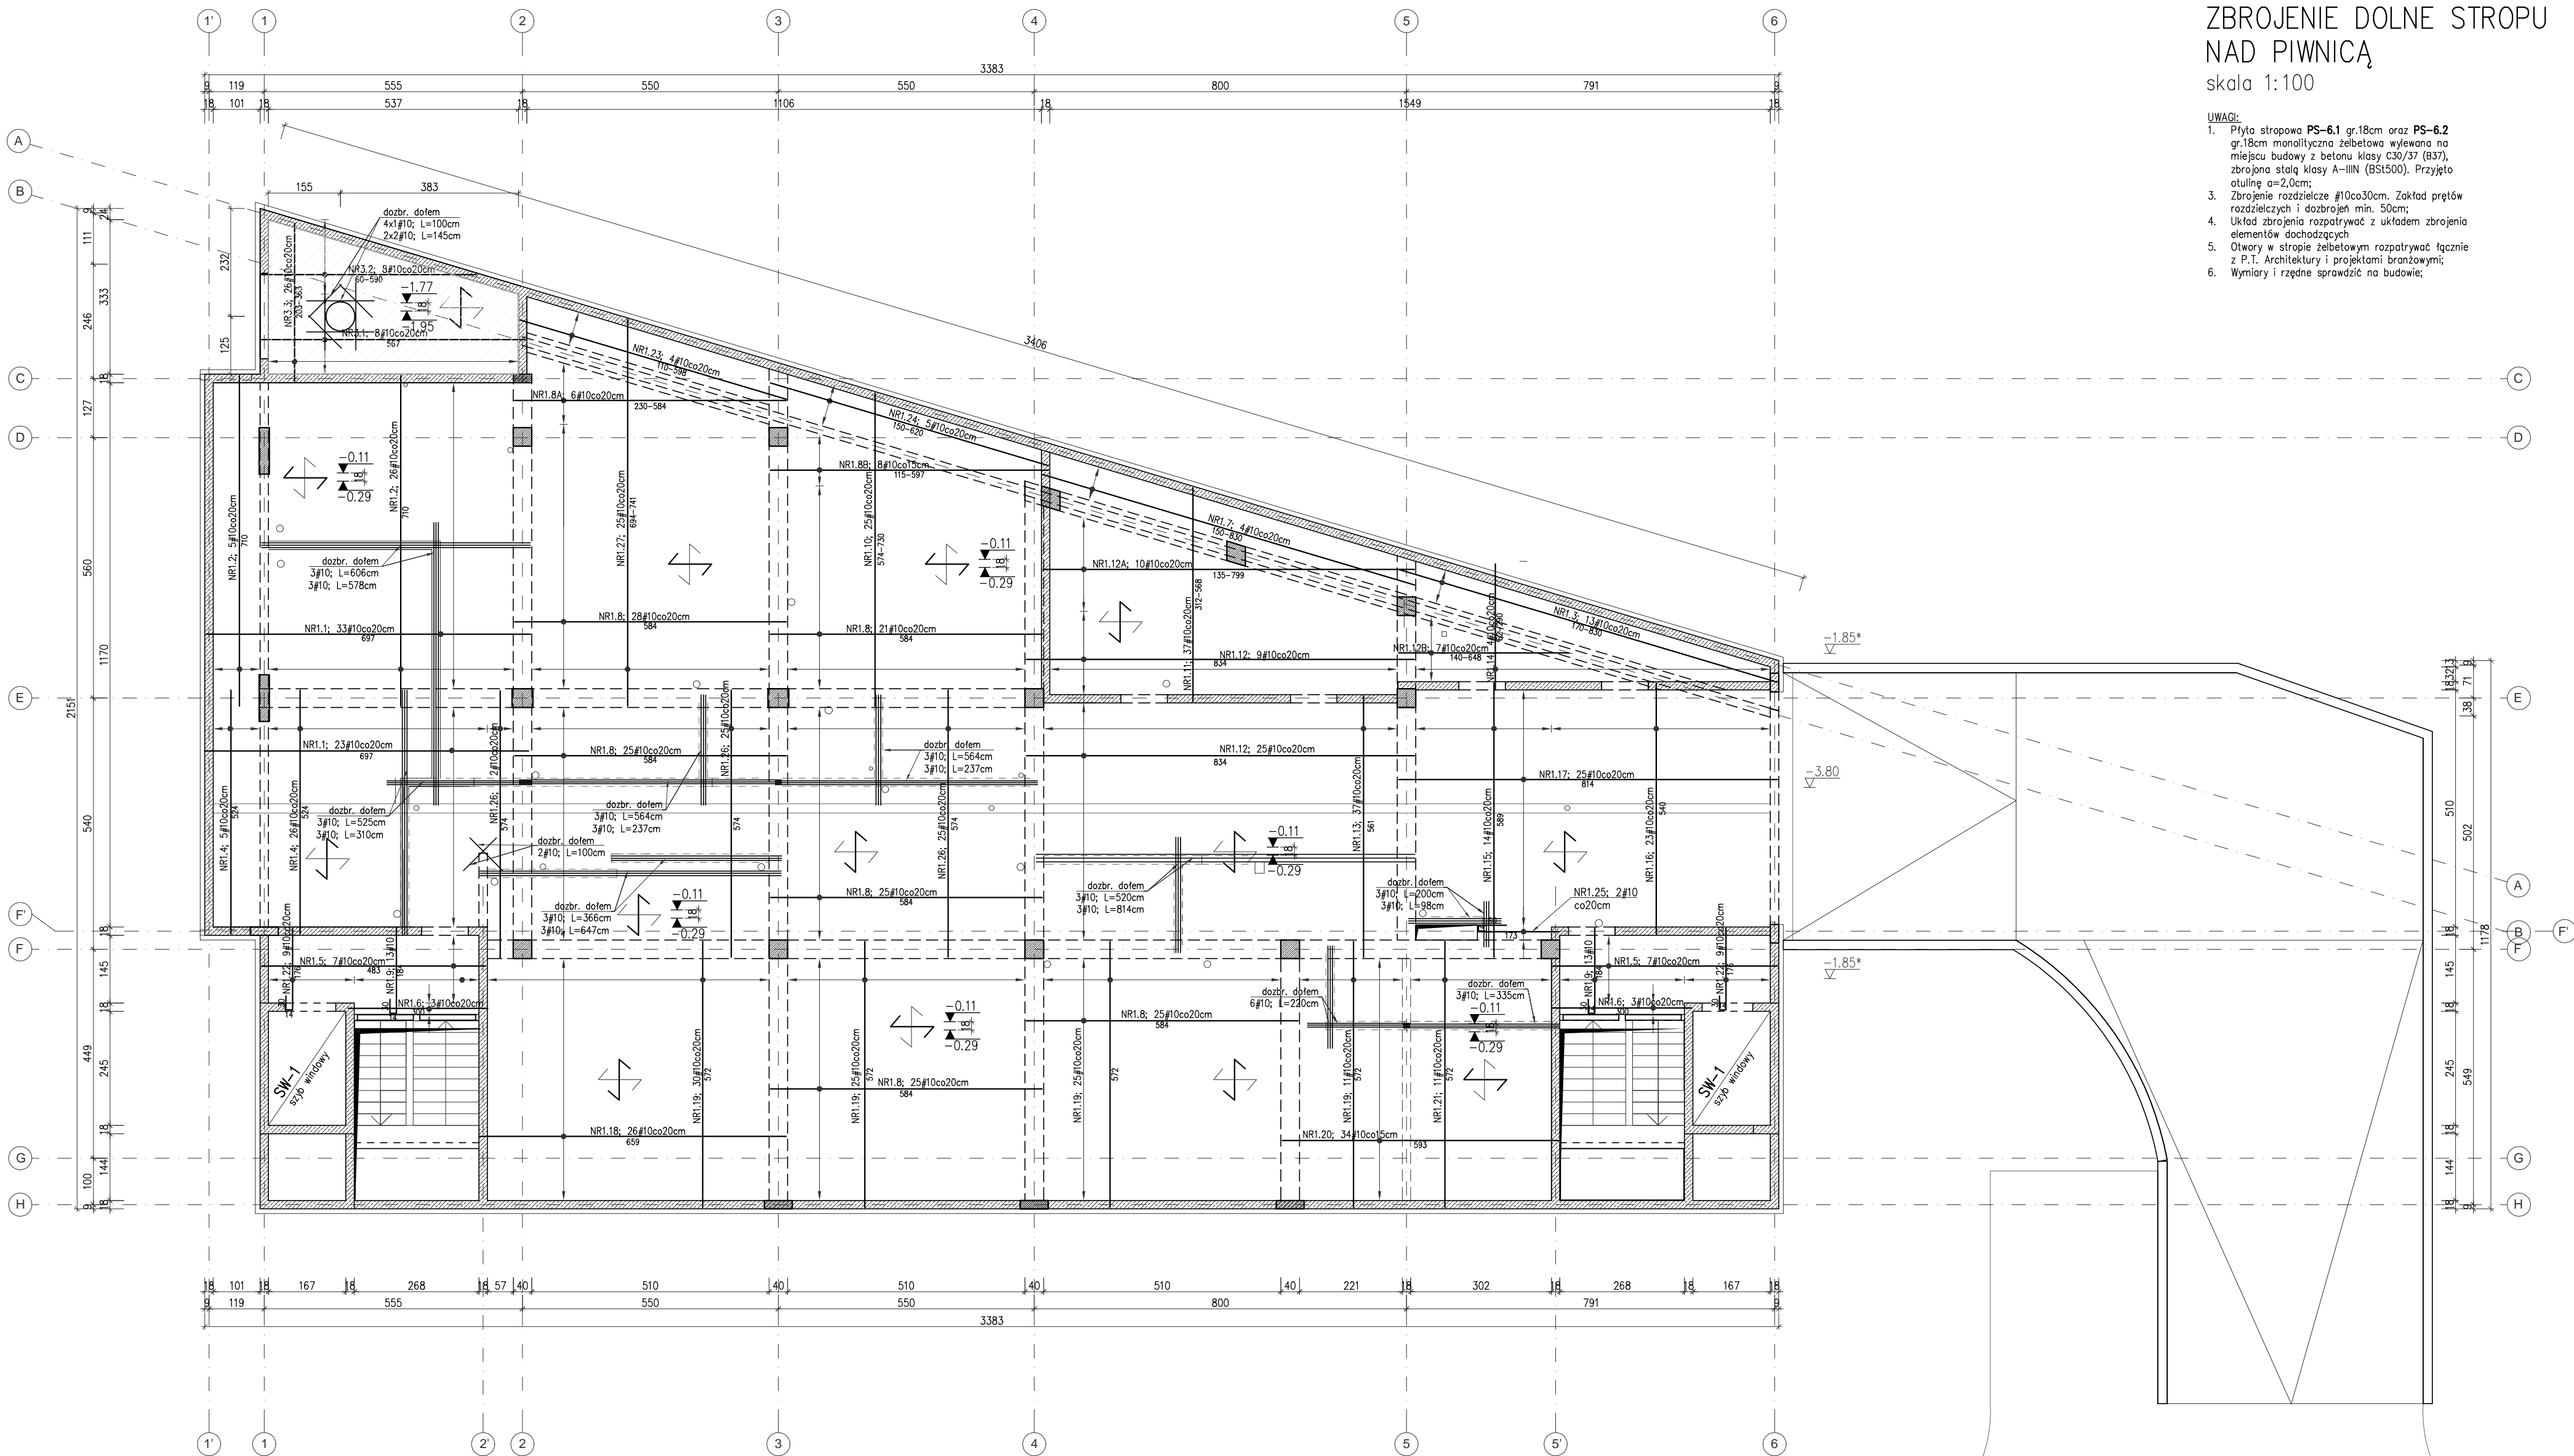

ARTOP PRACOWNIA PROJEKTOWA ul.Zuzanny 13/1, 71-032 Szczecin artop@artop.szczecin.pl			
TYTUŁ RYSUNKU	ZBROJENIE DOLNE STROPU NAD PIWNICĄ		
TEMAT	BUDWA BUDYNKU MIESZKALNEGO WIELORODZINNEGO		
ADRES	ul. Emilii Plater dz. nr 476,477,478, obręb 0021 72-500 Miedzyzdroje		
FAZA	PROJEKT WYKONAWCZY		
PROJEKTOWAŁ mgr inż. M. Fort Nr uprawnień 11652/2002	PODPIS	Branża	Data
		KONSTRUKCJA	IX.2024
mgr inż. T. Łuczak Nr uprawnień ZAP/0010/OP/000003		Skala	Nr rys.
OPRACOWAŁ mgr inż. P. Pancyk		1:100	2.1
mgr inż. A. Andruch			