
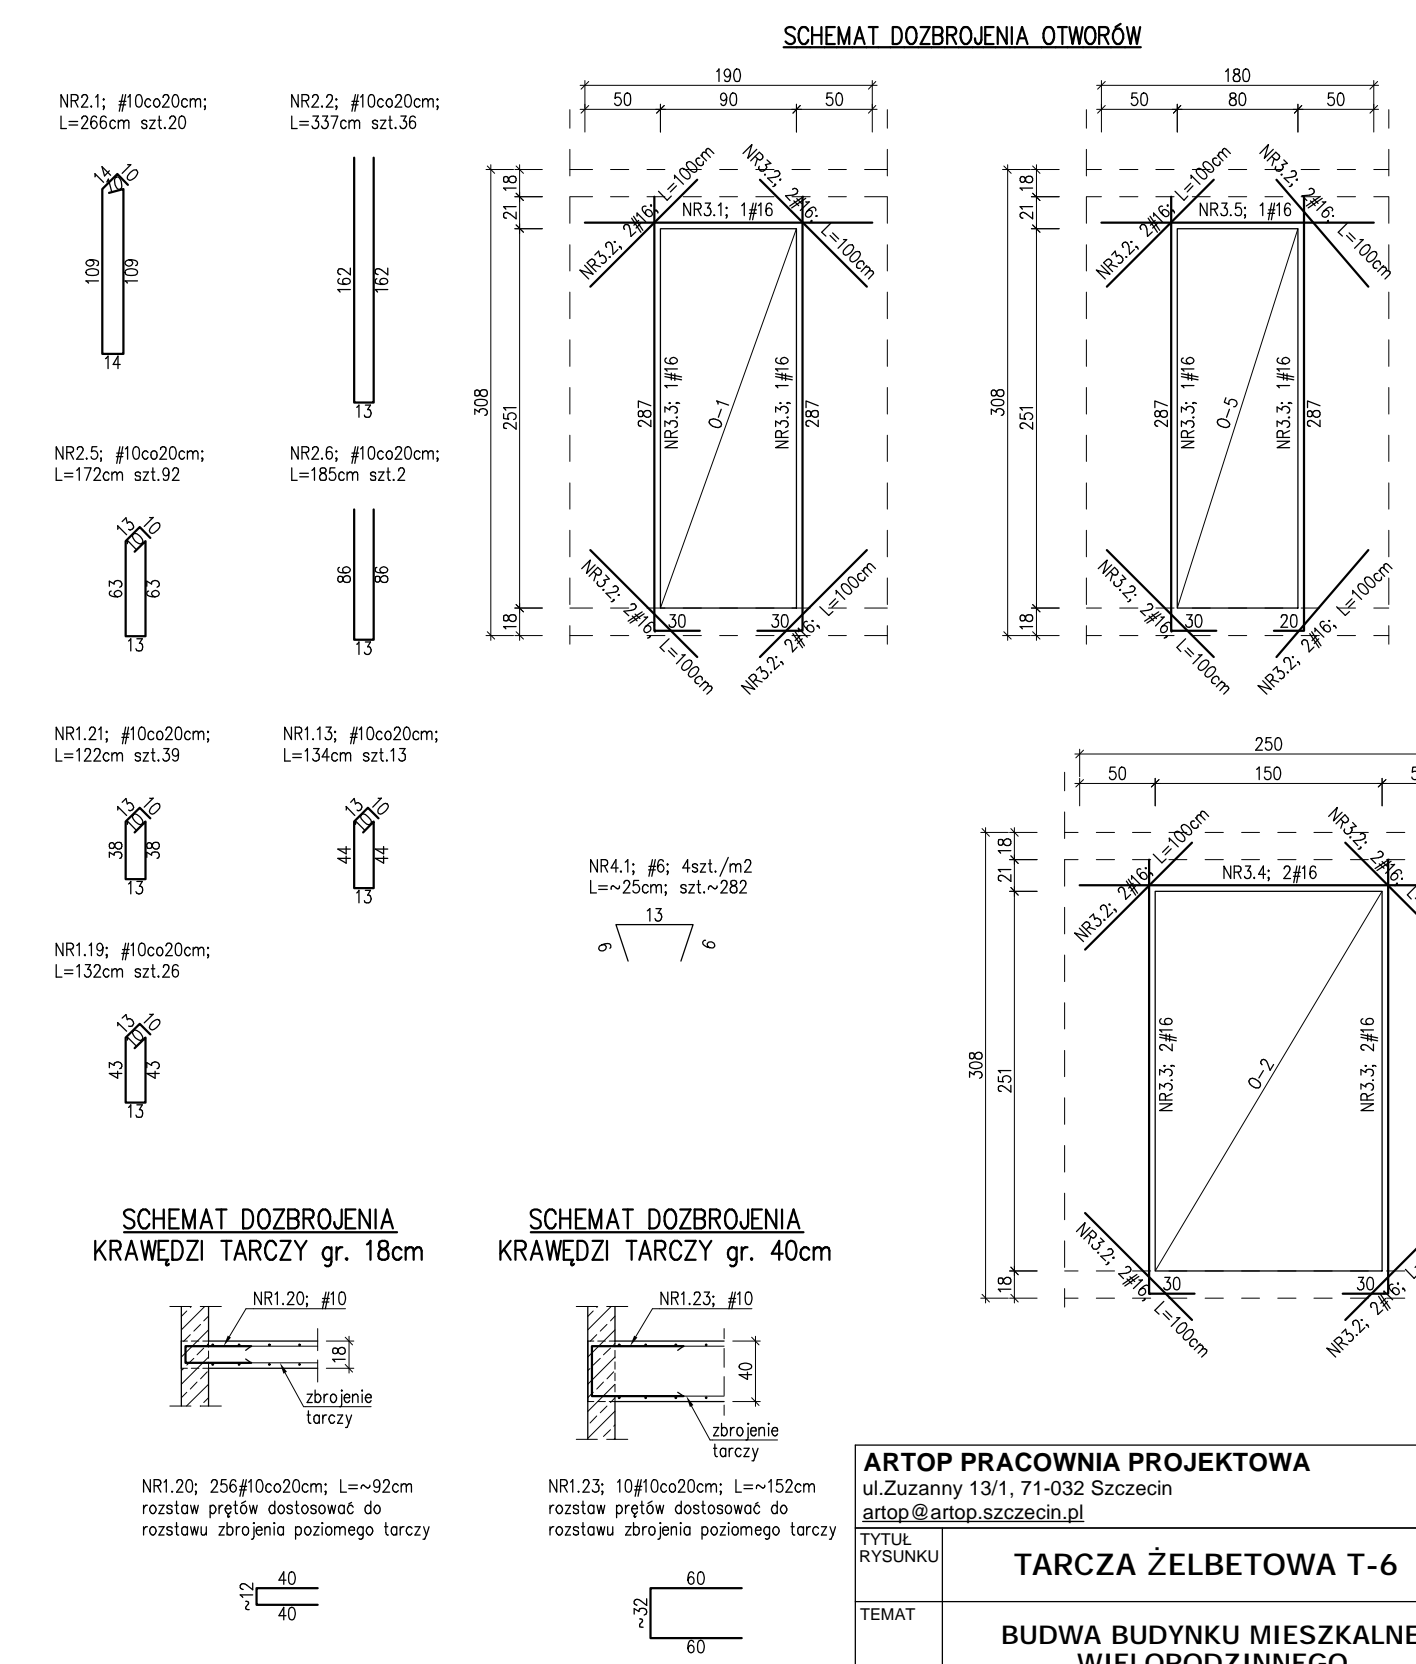
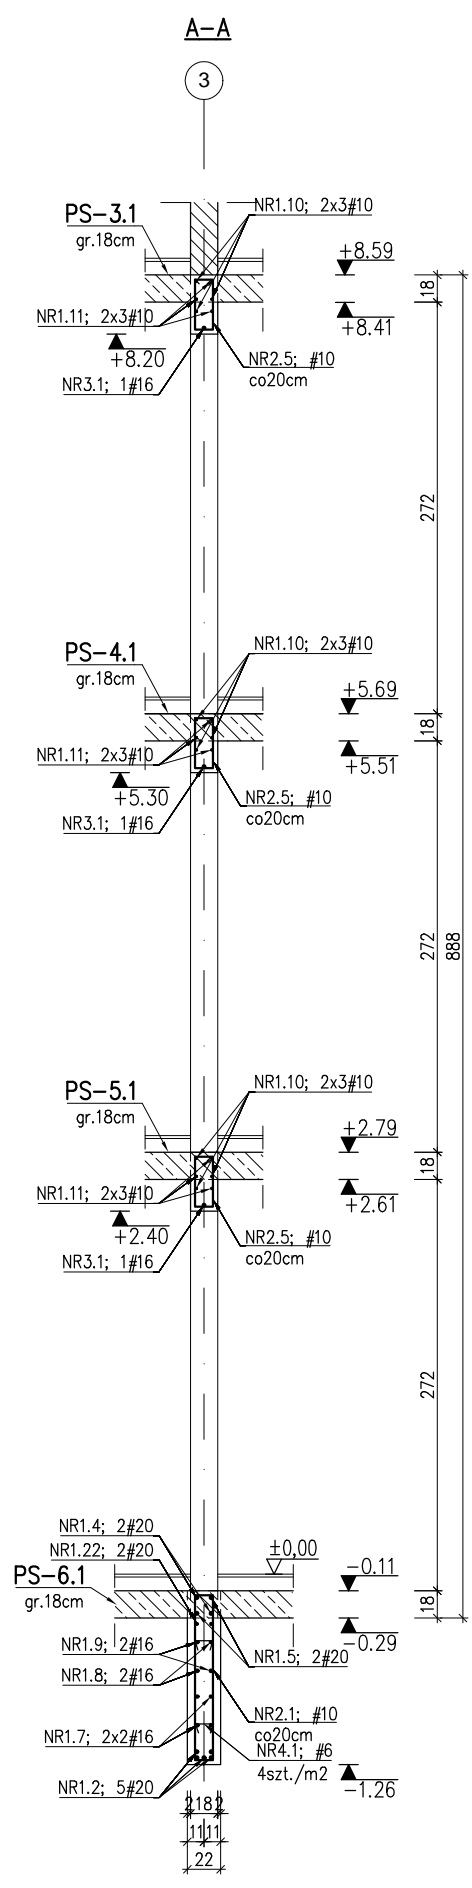
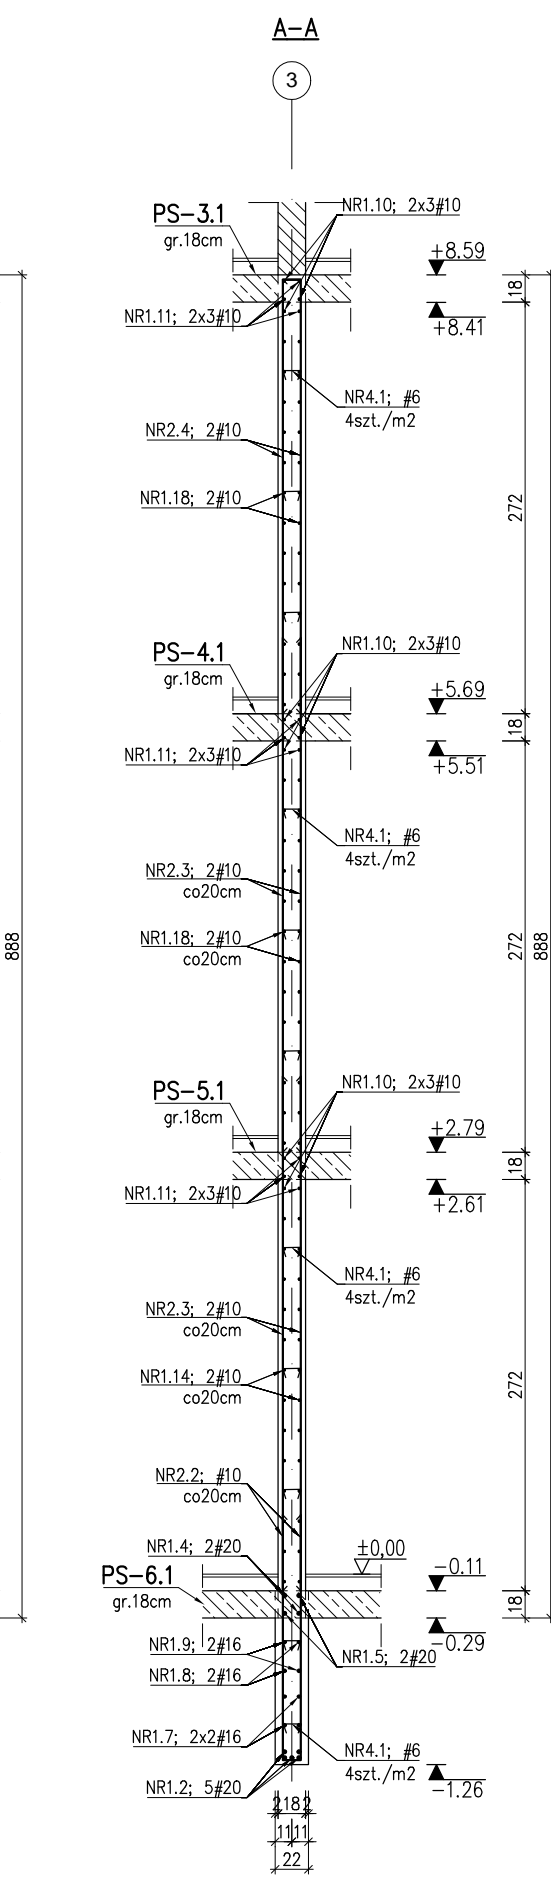
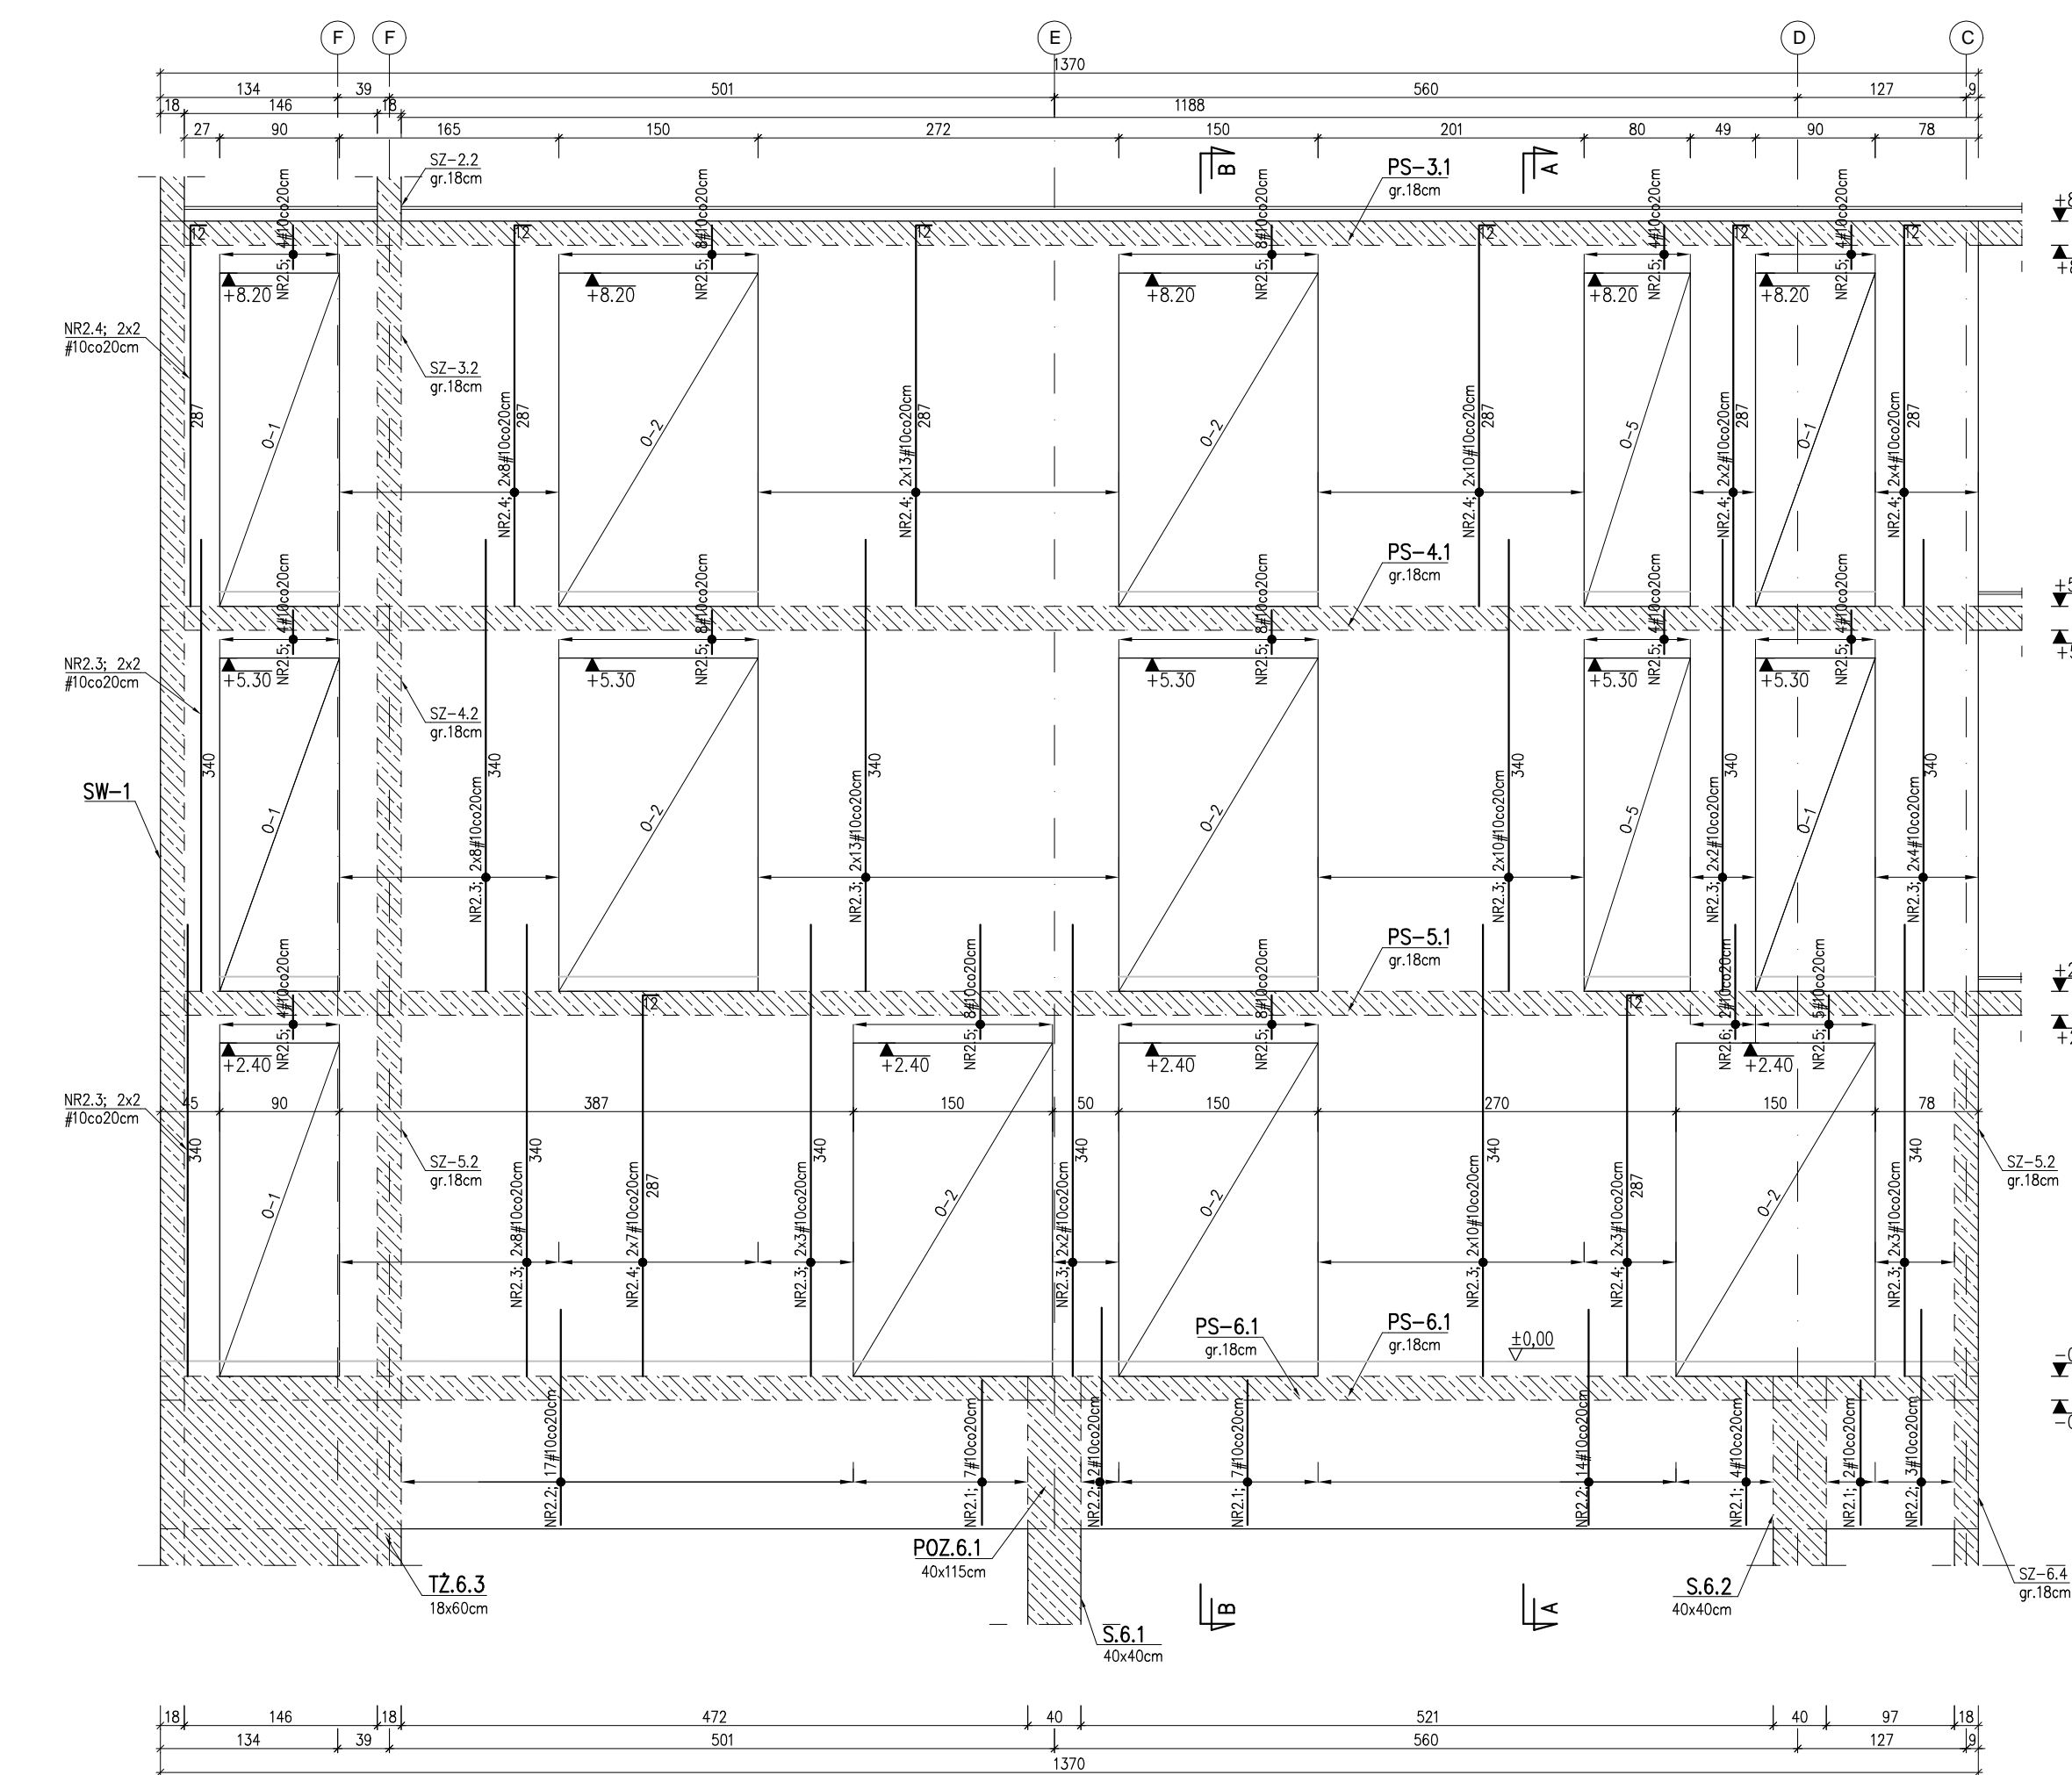


T-6 TARCZA ŻELBETOWA

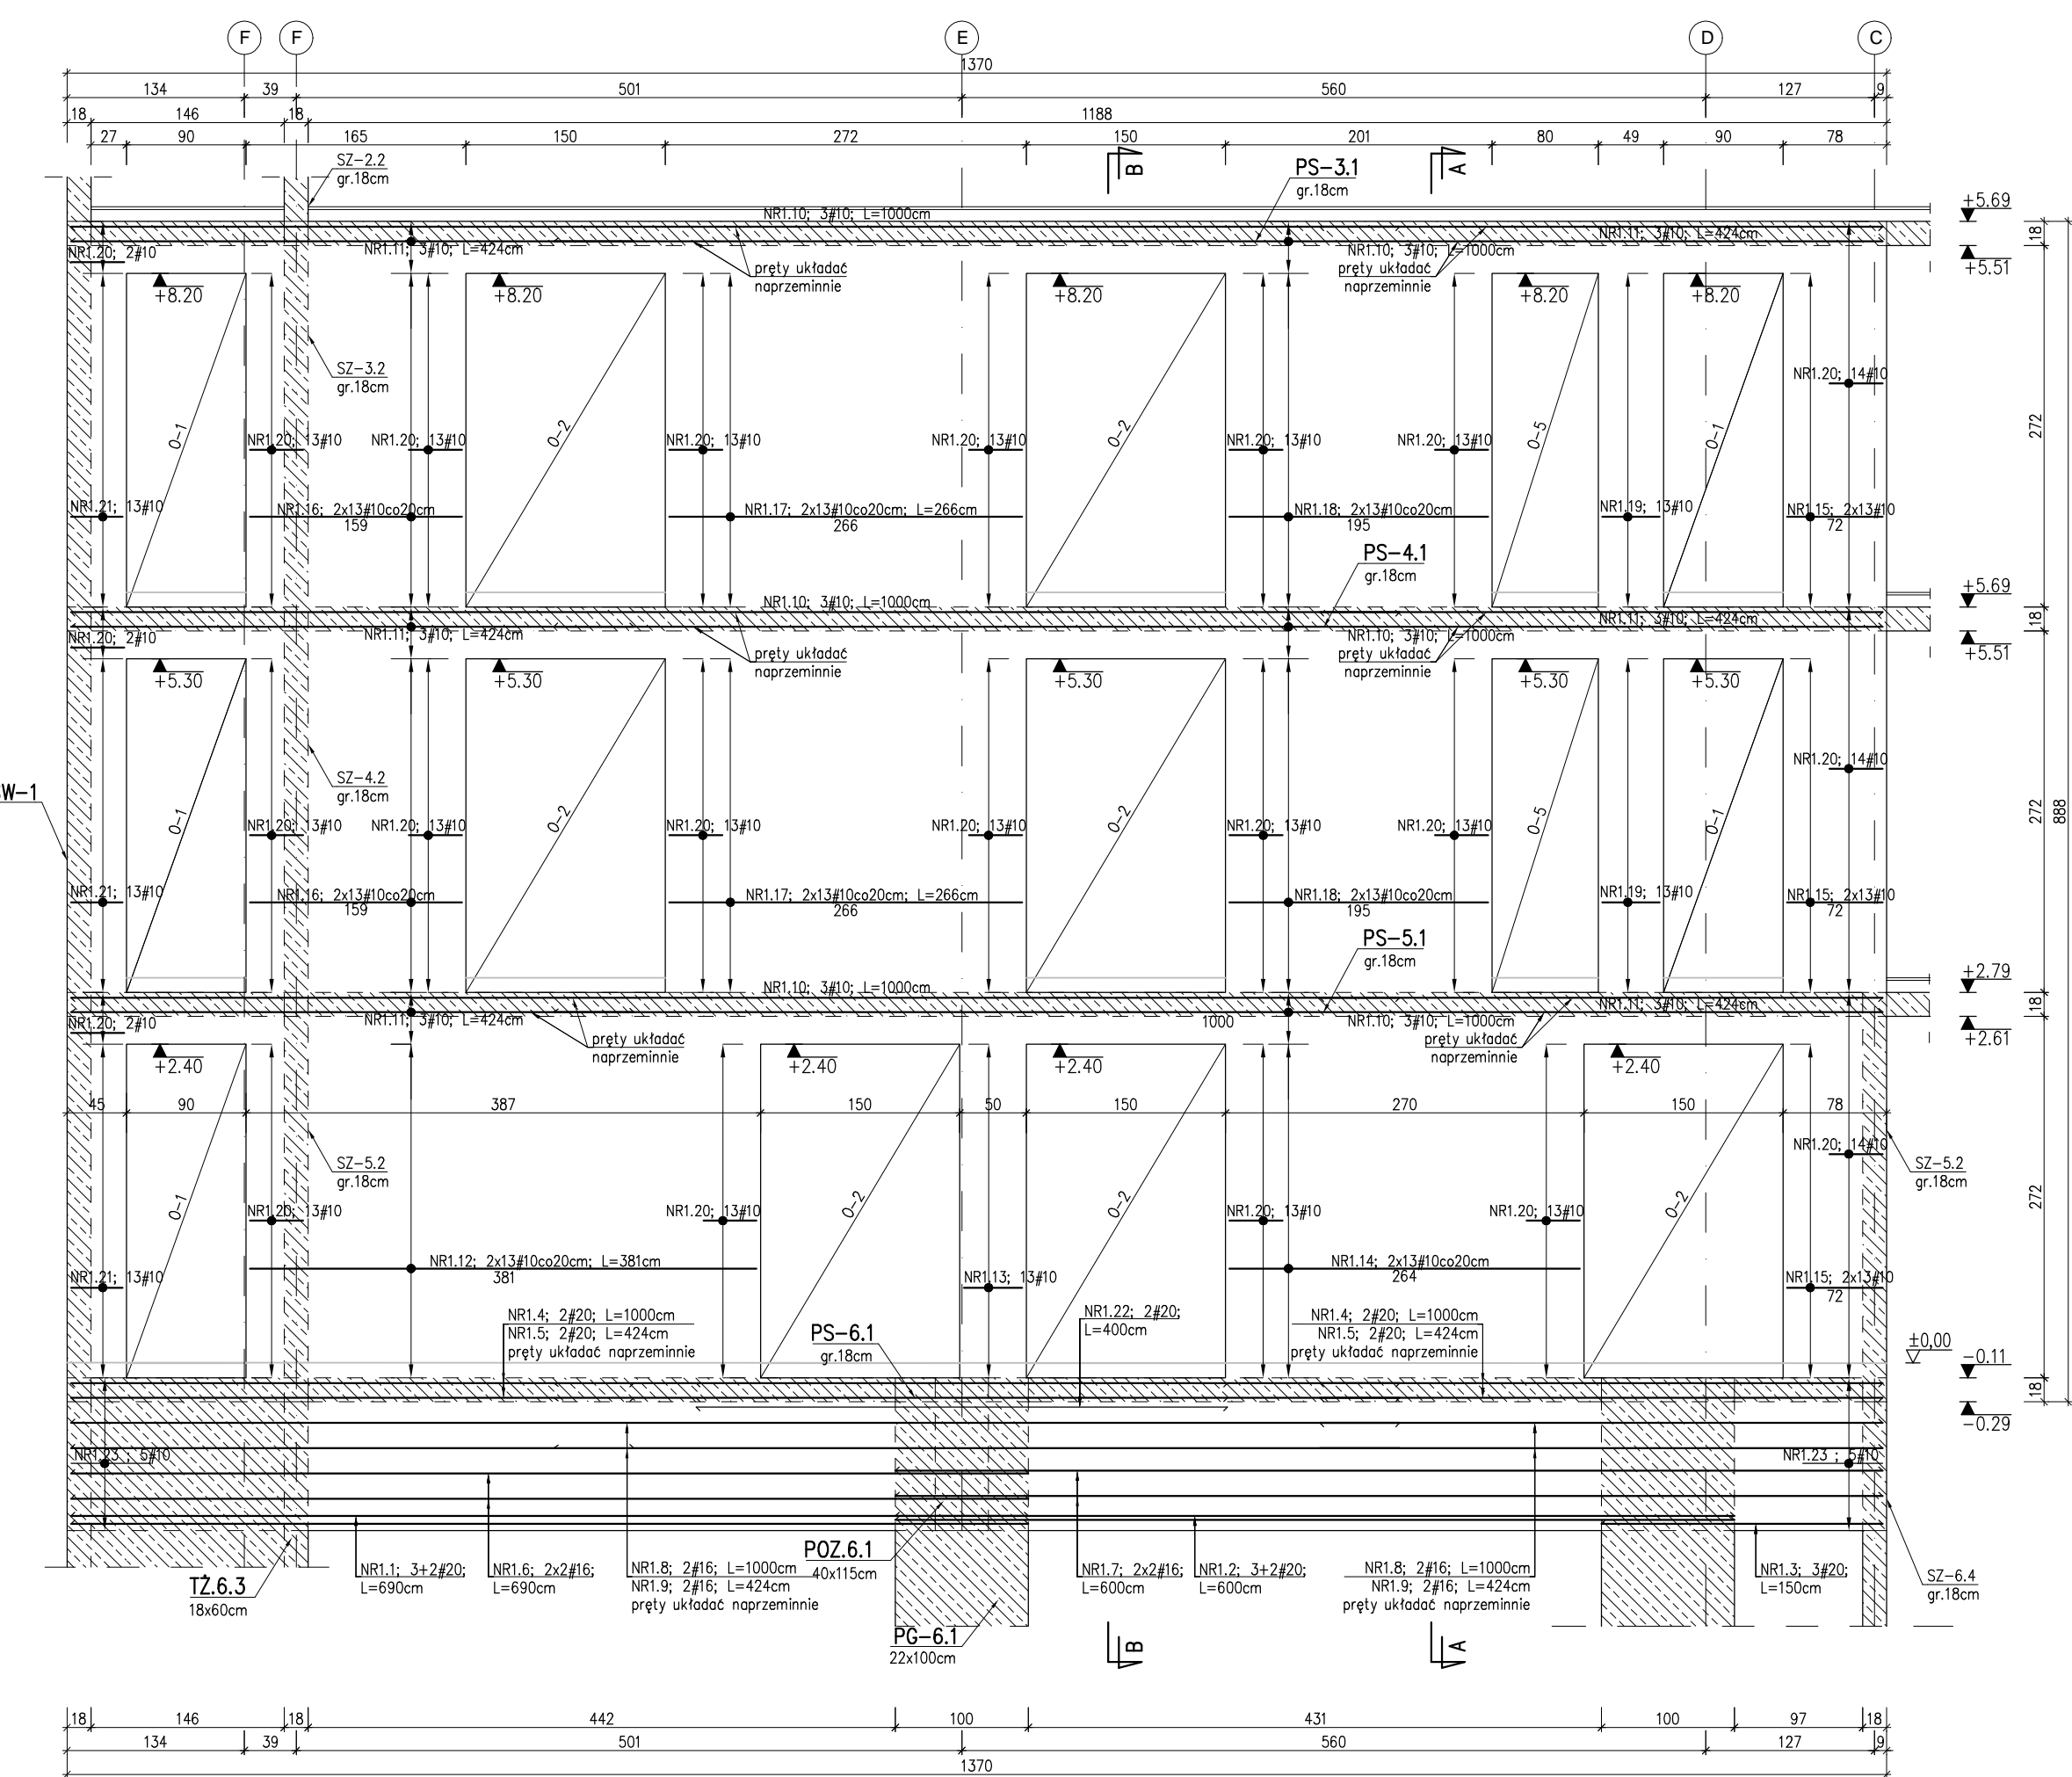

BETON C30/37 (B37) – EL. PODZIEMNE  
BETON C25/30 (B30) – EL. NADZIEMNE  
STAL zbr. A-IIIN (BSt500)  
OTULINA 3,0cm i 4,0cm – boczna i górna  
OTULINA 5,0cm – dolna  
Zagięcia zbrojenia podano w osiach prętów

ARTOP PRACOWNIA PROJEKTOWA ul. Zuzanny 13/1, 71-032 Szczecin artop@artop.szczecin.pl			
TYTUŁ RYSUNKU			
TARCZA ŻELBETOWA T-6			
TEMAT	BUDWA BUDYNKU MIESZKALNEGO WIELORODZINNEGO		
ADRES	ul. Emilii Plater dz. nr 476,477,478, obręb 0021 72-500 Międzyzdroje		
FAZA PROJEKTOWAŁ mgr inż. M. Fort mgr inż. S. Pawłowski	PROJEKT WYKONAWCZY mgr inż. T. Łuczak mgr inż. P. Panyk	DATA 19.05.2022	BRANŻA KONSTRUKCJA
OPRACOWAŁ mgr inż. A. Andruch			Skala 1:50
			Nr rys. 39