


ZBROJENIE DOLNE STROPU
1 PIĘTRA
skala 1:100

UWAGI:

- Płyta stropowa PS-4.1 gr.18cm monolityczna żelbetowa wylewana na miejscu budowy z betonu klasy C25/30 (B30), zbrojona stalą klasy A-IIIIN (BS1500). Przyjęto otulinę a=2,0cm;
- Zbrojenie rozdzielnice #10co30cm. Zakład prętów rozdzielnicy i dozbrojen min. 50cm;
- Układ zbrojenia rozpatrywać z układem zbrojenia elementów dochodzących
- Otwory w stropie żelbetowym rozpatrywać łącznie z P.T. Architektury i projektami branżowymi;
- Wymiary i rzędne sprawdzić na budowie;


- ← KIERUNEK ZBROJENIA GŁÓWNEGO
↖ KIERUNEK ZBROJENIA DRUGORZĘDNEGO
— ZBROJENIE DOLNE PŁYTY
□ □ OPARCIE ŚCIANY NIEOŚNEJ WYŻSZEJ KONDYGNACJI

SCHEMAT ZAGIECIA ZBROJENIA
PRZY OTWORACH

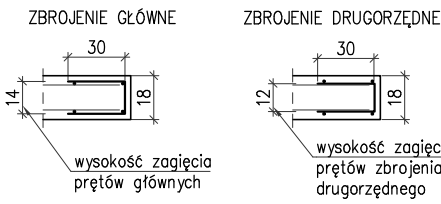

Zagiecia zbrojenia podano w ośiach prętów

SCHEMAT DOZBROJENIA OTWORÓW

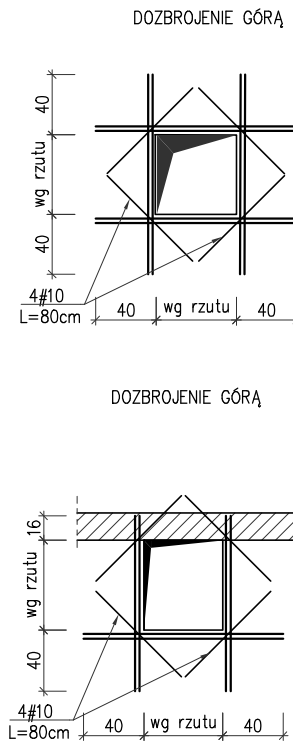

ARTOP PRACOWNIA PROJEKTOWA

ul.Zuzanny 13/1, 71-032 Szczecin
artop@artop.szczecin.pl

TYTUŁ RYSUNKU
**ZBROJENIE DOLNE STROPU
NAD 2 PIĘTREM**

TEMAT
**BUDWA BUDYNKU MIESZKALNEGO
WIELORODZINNEGO**

ADRES
**ul. Emilii Plater dz. nr 476,477,478, obręb 0021
72-500 Miedzyszyroje**

FAZA PROJEKT WYKONAWCZY

PROJEKTOWAŁ mgr inż. M. Fort

SPRAWDZIŁ mgr inż. T. Luczak

OPRACOWAŁ mgr inż. P. Pancyk

mgr inż. A. Andruch

Branża

KONSTRUKCJA

Skala

Nr rys.

Data

IX.2024

1:100

4.1