
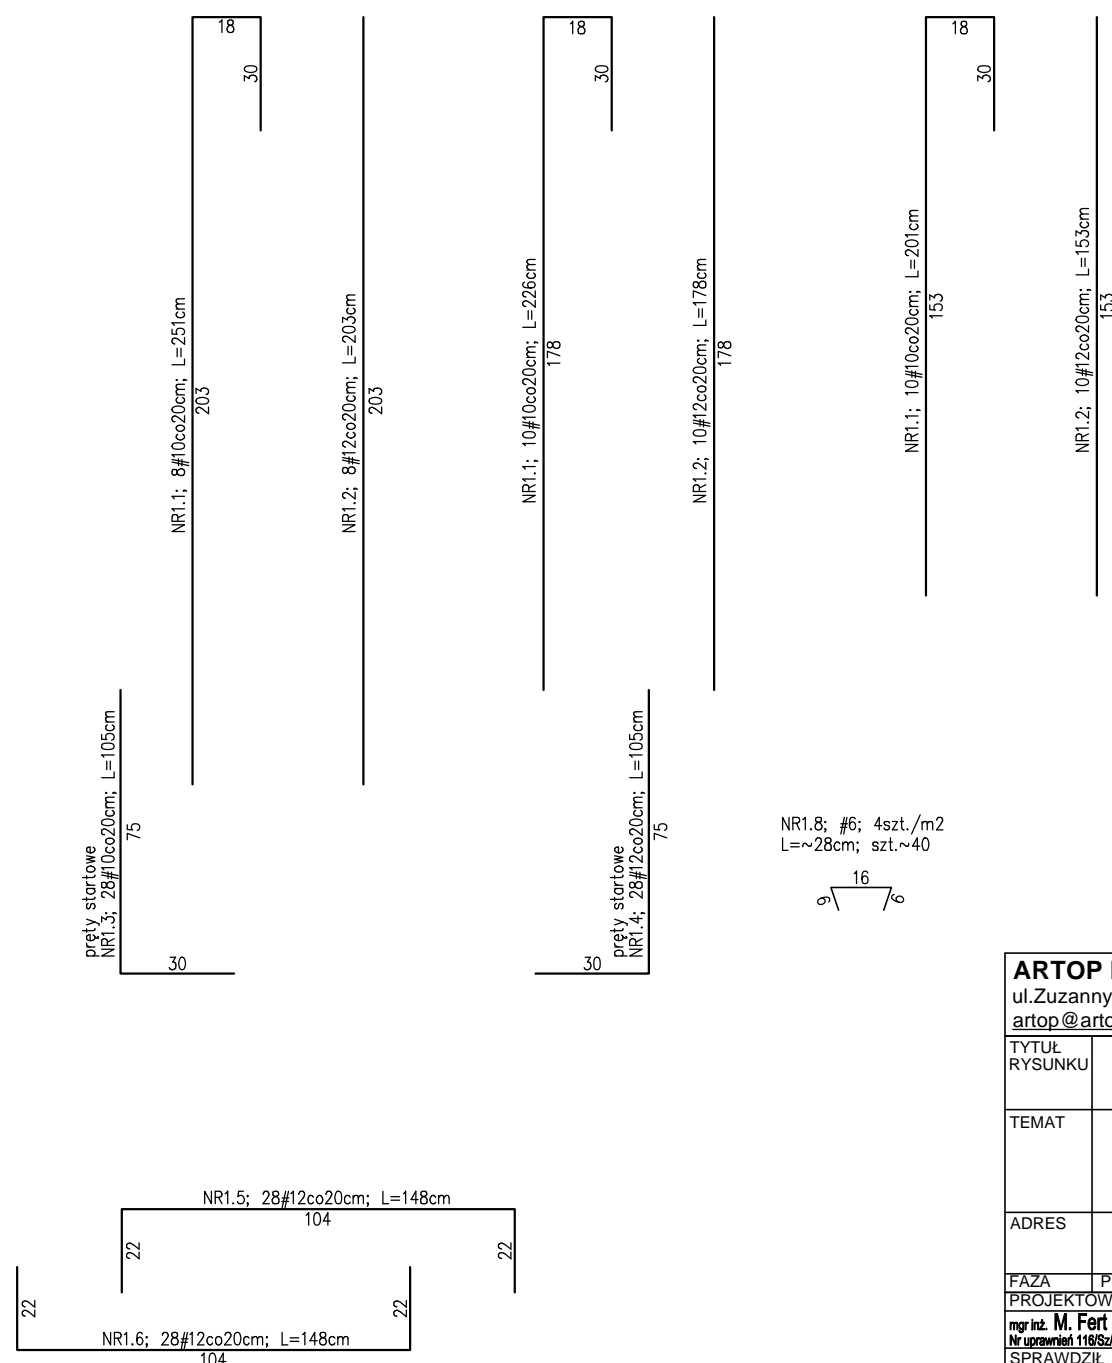


$L=5,66\text{mb}$

$L=5,66\text{mb}$

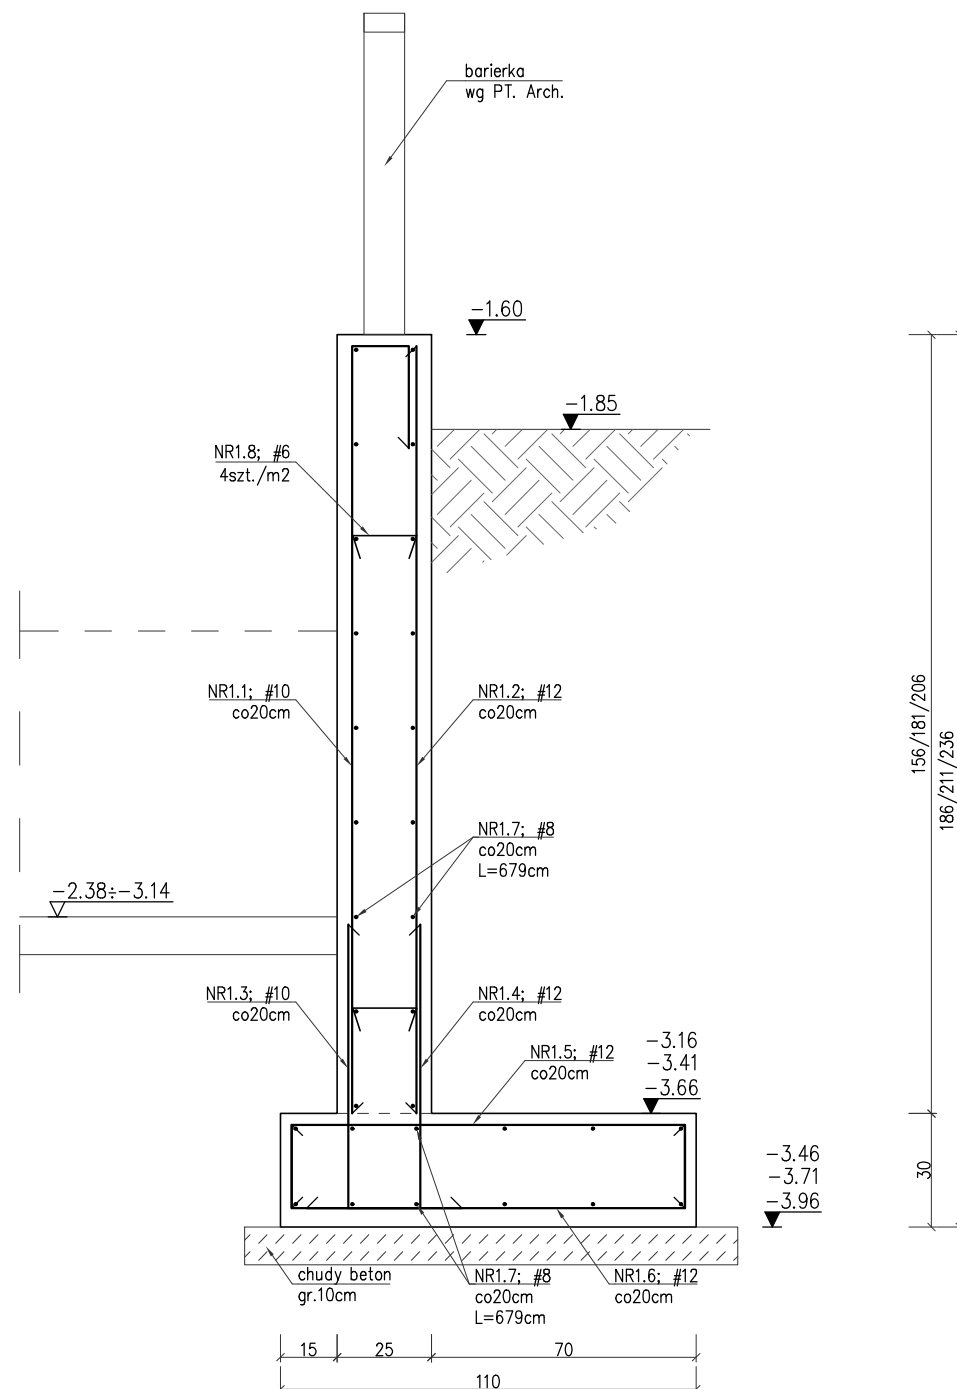

BETON C30/37 (B37) STAL ZBR. A-IIIN (BSt500) OTULINA 5,0cm-dolna OTULINA 3,0cm-boczne i górna
--

rzędne murów podano w odniesieniu
do poziomu posadzki parteru budynku

$\pm 0.00 = 13,75\text{m n.p.m.}$

ARTOP PRACOWNIA PROJEKTOWA ul.Zuzanny 13/1, 71-032 Szczecin artop@artop.szczecin.pl			
TYTUŁ RYSUNKU		MO-1.2 SCHEMAT ZBROJENIA	
TEMAT		BUDWA BUDYNKU MIESZKALNEGO WIELORODZINNEGO	
ADRES		ul. Emilii Plater dz. nr 476,477,478, obręb 0021 72-500 Miedzyszrobie	
FAZA PROJEKT WYKONAWCZY			
PROJEKTOWAŁ		PODPIS	Branża KONSTRUKCJA
mgr inż. M. Fert Nr uprawnień 119/Sz/2002			
SPRAWDZIŁ			
mgr inż. T. Łuczak Nr uprawnień ZAPP0010/POOK0003			Skala 1:20
OPRACOWAŁ			
mgr inż. P. Pancyk			
mgr inż. A. Andruch			Nr rys. 75