

LEGENDA:


ściany istniejące -

ściany projektowane -


ściany do wyburzenia -

RZUT PARTERU - SKALA 1:100

Kondygnacja	Nazwa pomieszczenia	Pow. użytk. m2
PARTER	M1 0.1 P.POKÓJ	2,65
	M1 0.2 ŁAZIENKA	8,2
	AN.KUCHENY+POKÓJ	17,94
	M1 0.4 POKÓJ	11,71
	M1 0.5 POKÓJ	19,81
	RAZEM M1	60,31
	M2 0.1 P.POKÓJ	5,62
	M2 0.2 POKÓJ	19,11
	M2 0.3 POKÓJ	20,07
	M2 0.4 POKÓJ	13,8
	M2 0.5 KUCHNIA	8
	M2 0.6 ŁAZIENKA	8,59
	RAZEM M2	75,19
	RAZEM PARTER	135,5

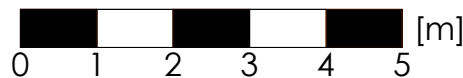

Jednostka projektowa:		Nazwa obiektu/Temat opracowania:			
 JUCHA KONSTRUKCJE Pracownia Projektowa Igor Jucha ul. Szmaragdowa 15 75-016 Skwierzynka tel.696 602 103 email: juchaigor@wp.pl		PROJEKT ARCHITEKTONICZNO-BUDOWLANY Przebudowa budynku mieszkalnego wielorodzinnego			
		Investor:	GMINA MIASTO KOSZALIN ZARZĄD BUDYNKÓW MIESZKALNYCH ul. Polczyńska 24 75-815 Koszalin		Adres:
Przedmiot(tytuł):		Rzut parteru		Skala:	
				1:100	
Imię i nazwisko:		Numer uprawnień:	Podpis:	Data:	Rys. nr :
Projektował(a): mgr inż. arch. Mikołaj Krajewski		A/PB/8300/153/83 ZP- 0250		4.04.2025	A/2
Sprawdził(a): mgr inż. arch. Jan Drzazga		A/PB/8300/240/83 ZP- 0349			
Opracował(a):					

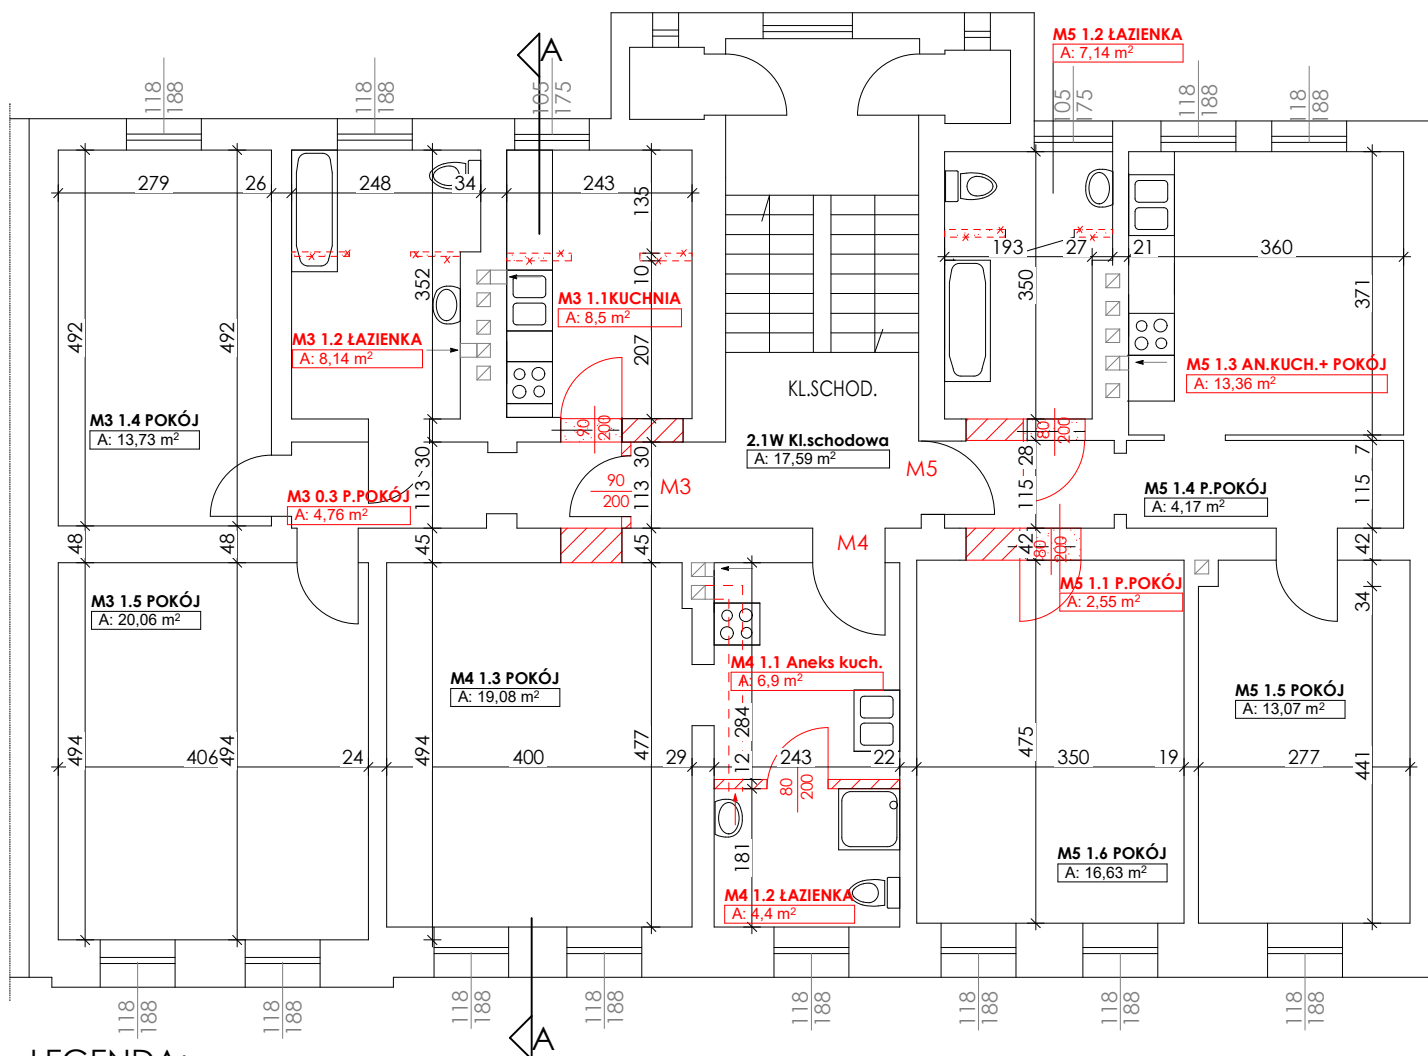

LEGENDA:

ściany istniejące - 

ściany projektowane - 


ściany do wyburzenia - 

RZUT I-PIĘTRA - SKALA 1:100



Kondygnacja	Nazwa pomieszczenia	Pow. użytk. m2
I - PIĘTRO	M3 0.3 P.POKÓJ	2,9
	M3 1.1 KUCHNIA	8,5
	M3 1.2 ŁAZIENKA	8,14
	M3 1.4 POKÓJ	13,73
	M3 1.5 POKÓJ	20,06
	RAZEM M3	53,33
	M4 1.1 POKÓJ	6,9
	M4 1.2 ŁAZIENKA	4,4
	M4 1.3 POKÓJ	19,08
	RAZEM M4	30,38
	M5 1.1 P.POKÓJ	2,55
	M5 1.2 ŁAZIENKA	7,14
	POKÓJ	13,36
	M5 1.4 P.POKÓJ	4,17
	M5 1.5 POKÓJ	13,07
	M5 1.6 POKÓJ	16,63
	RAZEM M5	56,92
	RAZEM I PIĘTRO	140,63

Jednostka projektowa:		Nazwa obiektu/Temat opracowania:	
 JUCHA KONSTRUKCJE		PROJEKT ARCHITEKTONICZNO-BUDOWLANY Przebudowa budynku mieszkalnego wielorodzinnego	
		Inwestor:	GMINA MIASTO KOSZALIN ZARZĄD BUDYNKÓW MIESZKALNYCH ul. Połczyńska 24 75-815 Koszalin
Przedmiot(tytuł):		Rzut I-piętra	
Imię i nazwisko:		Numer uprawnień:	Podpis:
Projektował(a): mgr inż. arch. Mikołaj Krajewski		A/PB/8300/153/83 ZP- 0250	
Sprawdził(a): mgr inż. arch. Jan Drzazga		A/PB/8300/240/83 ZP- 0349	
Opracował(a):			
Data:			Rys. nr.:
4.04.2025			A/3

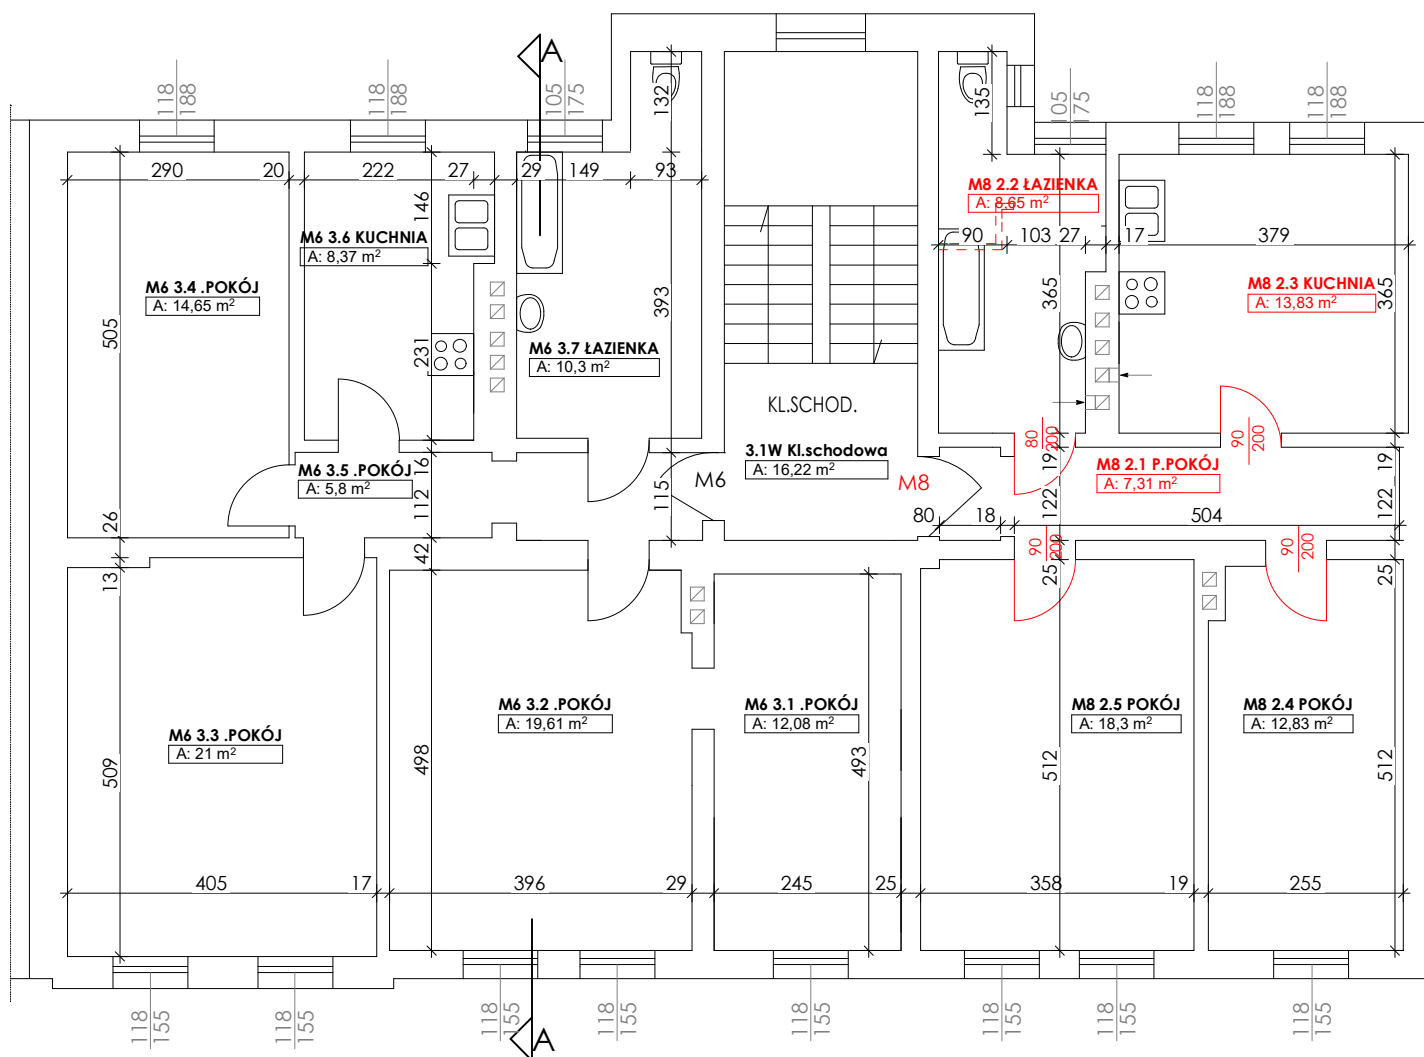


LEGENDA:

ściany istniejące -

ściany projektowane -

ściany do wyburzenia -


RZUT II-PIĘTRA - SKALA 1:100

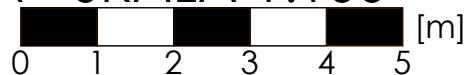

Kondygnacja	Nazwa pomieszczenia	Pow. użytk. m2
II - PIĘTRO	M6 3.1 .POKÓJ	12,08
	M6 3.2 .POKÓJ	19,61
	M6 3.3 .POKÓJ	21
	M6 3.4 .POKÓJ	14,65
	M6 3.5 .POKÓJ	5,8
	M6 3.6 KUCHNIA	8,37
	M6 3.7 ŁAZIENKA	10,3
	RAZEM M6	91,81
	M8 2.1 P.POKÓJ	7,31
	M8 2.2 ŁAZIENKA	8,65
	M8 2.3 KUCHNIA	18,3
	M8 2.4 POKÓJ	12,83
	M8 2.5 POKÓJ	18,3
	RAZEM M8	65,39
	RAZEM II - PIĘTRO	157,2

Jednostka projektowa:		Nazwa obiektu/Temat opracowania:	
 JUCHA KONSTRUKCJE Pracownia Projektowa Igor Jucha ul. Szmaragdowa 15 75-016 Skwierzynka tel. 694 402 103 email: juchaigor@wp.pl		PROJEKT ARCHITEKTONICZNO-BUDOWLANY Przebudowa budynku mieszkalnego wielorodzinnego	
Inwestor:		Adres:	
GMINA MIASTO KOSZALIN ZARZĄD BUDYNKÓW MIESZKALNYCH ul. Polczyńska 24 75-815 Koszalin		woj. zachodniopomorskie m.Koszalin, ul. Władysława 4-6 dz. nr 173/23 obr. 0021	
Przedmiot(tytuł):		Skala:	
Rzut II-piętra		1:100	
Projektował(a):	mgr inż.arch. Mikołaj Krajewski	Numer uprawnień:	A/PB/8300/153/83 ZP- 0250
Sprawdził(a):	mgr inż. arch. Jan Drzazga	Podpis:	
Opracował(a):		Data:	4.04.2025
		Rys. nr :	A/4




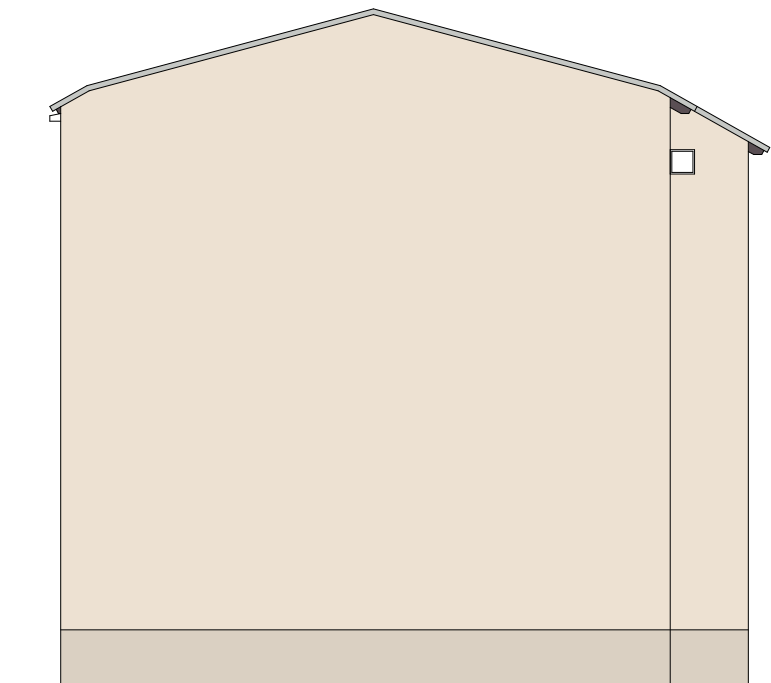

ELEWACJA POŁUDNIOWO - WSCHODNIA 1:100



ELEWACJA POŁUDNIOWO - ZACHODNIA 1:100

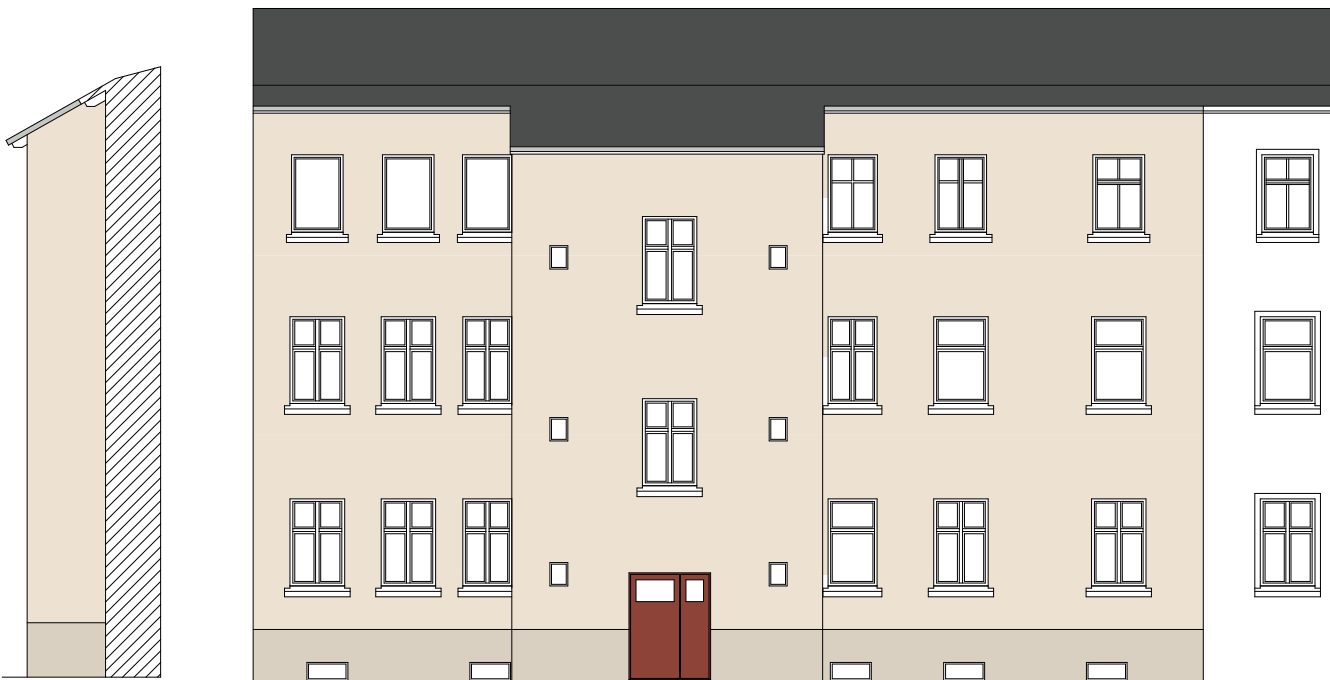

ELEWACJA PÓŁNOCNO - ZACHODNIA 1:100

ELEWACJA PÓŁNOCNO - WSCHODNIA 1:100

KARTA KOLORÓW

-  farba silikonowa 32138
-  farba silikonowa 31437
-  farba silikonowa 31436

PRZEKRÓJ A-A - SKALA 1:100



Jednostka projektowa:		Nazwa obiektu/firma opracowania:	
		PROJEKT ARCHITEKTONICZNO-BUDOWLANY	
		Przebudowa budynku mieszkalnego wielorodzinnego	
		Inwestor:	Adres:
JUCHA KONSTRUKCJE		GMINA MIASTO KOSZALIN	woj. zachodniopomorskie
Placownia Projektowa		ZARZĄD BUDYNKÓW MIESZKALNYCH	m. Koszalin, ul. Wileńskiego 44
ul. Smaragdowa 15		ul. Polczyńska 24	dz. nr 173/23 obr. 002
75-016 Skwierzynka		75-815 Koszalin	
tel. 616 602 103			
email: jucha@wp.pl			
Przedmiot projektu:		Skala:	
ELEWACJE		1:100	
Projektował(a):	mgr inż. arch. Mikołaj Krajewski	Numer uprawnień:	A/PB/8300/153/83
Sprawił(a):	mgr inż. arch. Jan Drzazga	Podpis:	ZP- 0250
Opracował(a):			4.04.2025
			A/6