


# RZUT PIWNIC - INSTALACJA C.O. I C.W.U. skala 1:100

Temperatura czynnika grzewczego w instalacji 70,0/50,0 C  
- moce cieplne grzejników podano dla powyższej temperatury.

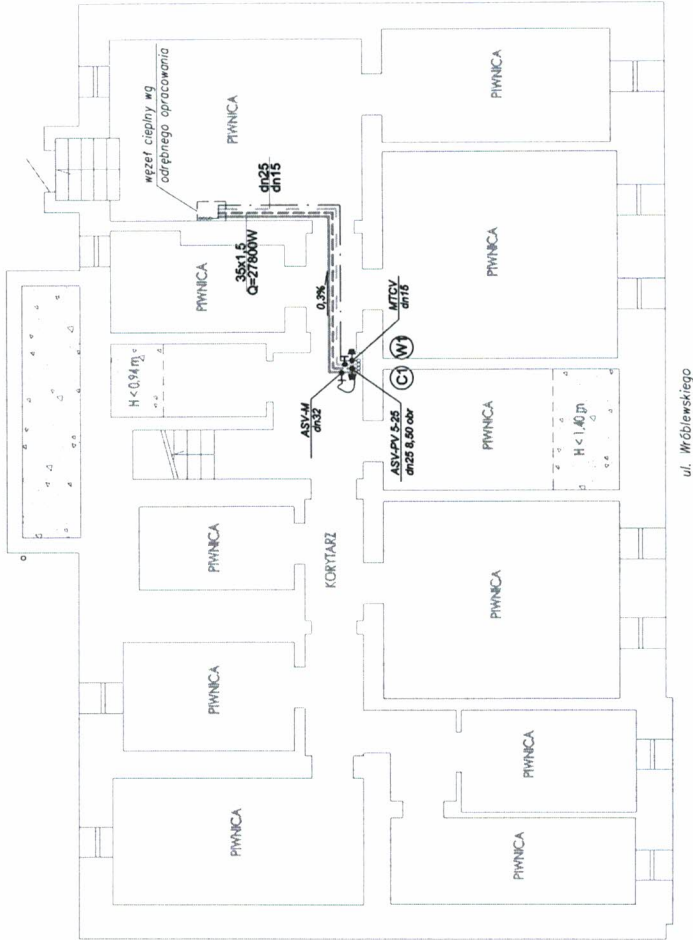

## UWAGA:

- Wszystkie średnice przewodów c.o. podano jako przewody ze stali cienkościennie zaprasowywanej.
- Wszystkie średnice przewodów c.w.u. podano jako przewody stalowe ocynkowane
- Prowadzenie przewodów w ciągach komunikacyjnych po wierzchu ścian pod stropem lub w bzdach.
- WSZYSTKIE przejęcia przez przegrody w tulejach ochronnych - średnica min.2cm więcej od średnicy przewodu dla przejść przez ścianę i min.1cm więcej dla przejść przez strop.
- Należy podłączyć przewody do proj. wg odrębnego opracowania, węzła cieplnego.
- Na przewodach c.o. pod pionami montować zawory równoważące typ ASV-M (zasilanie) DN25 oraz typ ASV-PV (powrót) DN25.
- Na przewodach cyrkulacji pod pionami montować zawory termostyczne regulacyjne typ MTCV-A DN15.

## OZNACZENIA:


- zasilenie/powrót c.o. - prowadzenie pod stropem
- c.w.u./cyrkulacja - prowadzenie pod stropem

C1 / W1  
pion c.o./c.w.u.

Zakres i przebieg		Nazwa obiektu / Nazwa opracowania	
ARCH. KONSTRUKCJE Prace projektowe dla budynku ul. Wróblewskiego 14 75-103 Koszalin ul. Polisyńska 2A 75-103 Koszalin		PROJEKT ARCHITECTONICZNO-BUDOWANY Przebudowa budynku mieszkalnego wielokondygnacyjnego	
JUCHA		Główny Mistrz Projektu Zespół Budowlanych 75-103 Koszalin, ul. Polisyńska 2A	
Przebieg		Skala	
Rzut piwnic - instalacja c.o. i c.w.u.		1:100	
Nazwa i adres:		Pion:	
Projektant:		Data:	
Sprawdził:		03.26.	
Opracował:		S/1	

**RZUT PARTERU - INSTALACJA C.O.**

skala 1:100

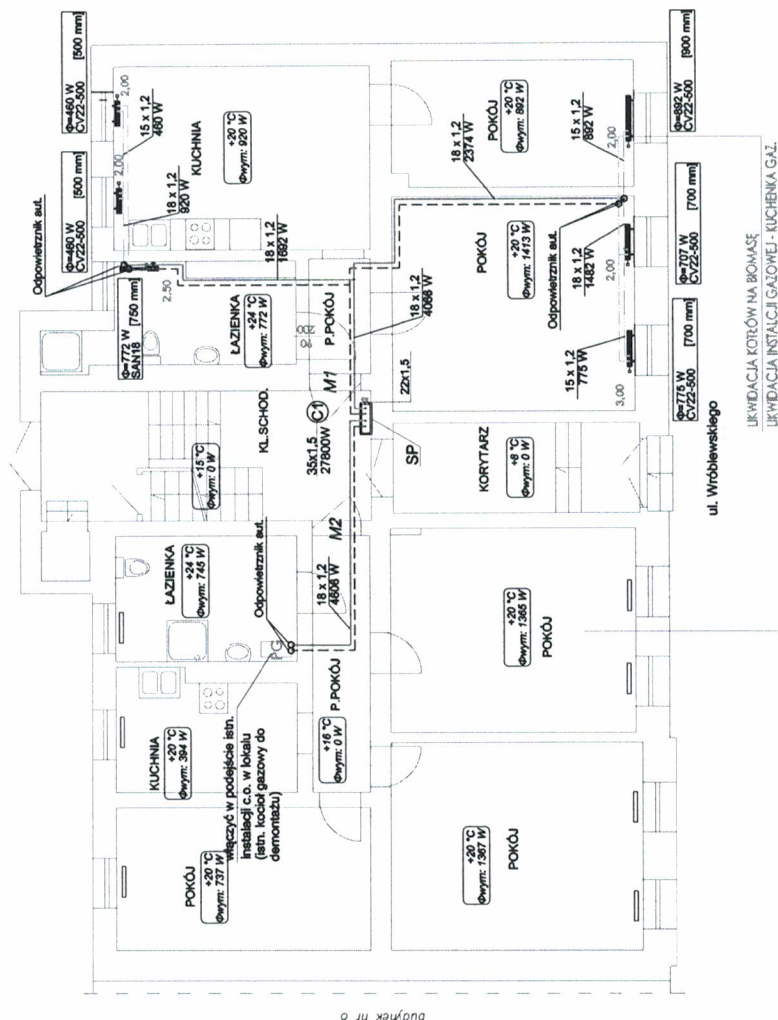

UKŁAD POMIESZCZEŃ, URZĄDZEŃ BEZ ZMIAN  
UKWIDACJA INSTALACJI GAZOWEJ  
MIESZKANIE ŚWIEŻO PO REMONCIE

LIKWIDACJA KOTŁÓW NA BIOMASĘ  
LIKWIDACJA INSTALACJI GAZOWEJ - KUCHENKA GAZ.

**UWAGA:**

- Wszystkie średnice przewodów c.o. podano jako przewody ze stali niskowęglowej ciętkościelnej zaprasowywane (prowadzenie przewodów w ciągach komunikacyjnych po powierzchni ścian pod stropem lub przy posadzce wraz z instalacjami w szafkach pomiarowych).
- Grzejniki montować uchwytnymi do ściany lub na typowych konsolkach stojących - podchodzi do grzejników od dołu.
- WSZYŚTKIE przejścia przez przegrody w tulejach ochronnych - średnica min.2cm więcej od średnicy przewodu dla przejść przez ścianę i min. 1cm więcej dla przejść przez strop.**

## OZNACZENIA:

- |  |      |
|--|------|
| zasilanie/powrót c.o. - prowadzenie pod stropem po wierzchu ścian (przewody stalowe cienkościenne) | 3,00 |
| nastawa wspólna zaworów termostatycznych   |      |
| zasilanie/powrót c.o. - prowadzenie przy posadzce  |      |

plon c.o.

- SP szafka pomiarowa - szczegóły patrz rys. 5
- SP1 szafka pomiarowa - szczegóły patrz rys. 5
- ☐ grzejniki istniejące - do pozostawienia

JACHA KONTRACJE Projekt i wykonanie Biuro Architektury Szwarcwald 1/4 74-101 Kozanów 74-101 003 email: jachajachowski.pl		Nazwa obiektu / Nazwa organizatora PROJEKT ARCHITEKTONICZNO-BUDOWANY przebudowa budynku mieszkalnego wielokondygnacyjnego	
UUCHA 1 2 Adres ul	

PRZUT I PIĘTRA - INSTALACJA C.O.  
skala 1:100

**UWAGA:**

- # OZNACZENIA:
- zasialanie/powrót c.o. - na klatce sch. prowadzenie pod stropem, po wierzchu ścian (przewody stalowe cienkościenne)
  - zasialanie/powrót c.o. w mieszkaniach, prowadzenie pod stropem, po wierzchu ścian (przewody stalowe cienkościenne)

## OZNACZENIA:


zasilanie/powrót c.o. - na klatce sch. prowadzenie pod stropem,  
do wierzchu ścian (przewody stalowe cienkościennie)

zasilanie/powrót c.o. w mieszkaniach, prowadzenie pod stropem,  
po wierzchu ścian (przewody stalowe cienkościenne)

**C1** pion c.o.

SP szafka pomiarowa - szczegóły patrz rys. 5

**SP1** szafka pomiarowa - szczegóły patrz rys. 5

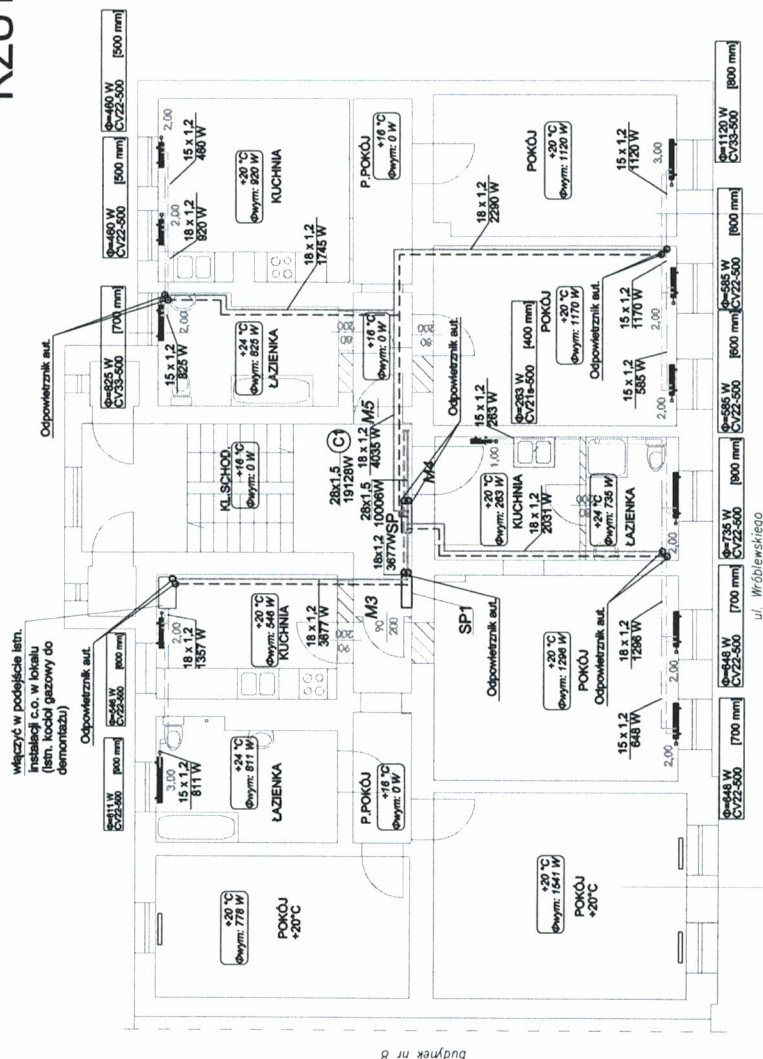☐ grzejniki istniejące - do pozostawienia


LIKwidacja kotłów na biomasę  
LIKwidacja instalacji gazowej - Kuchenska Gaz.

ZMIANA UKŁADU POMIESZCZEŃ  
LIKwidACJA INSTALCJI GAZOWEJ  
MIESZKANIE ŚWIEŻO PO REMONCIE

[illegible]



RZUT II PIĘTRA - INSTALACJA C.O.  
skala 1:100

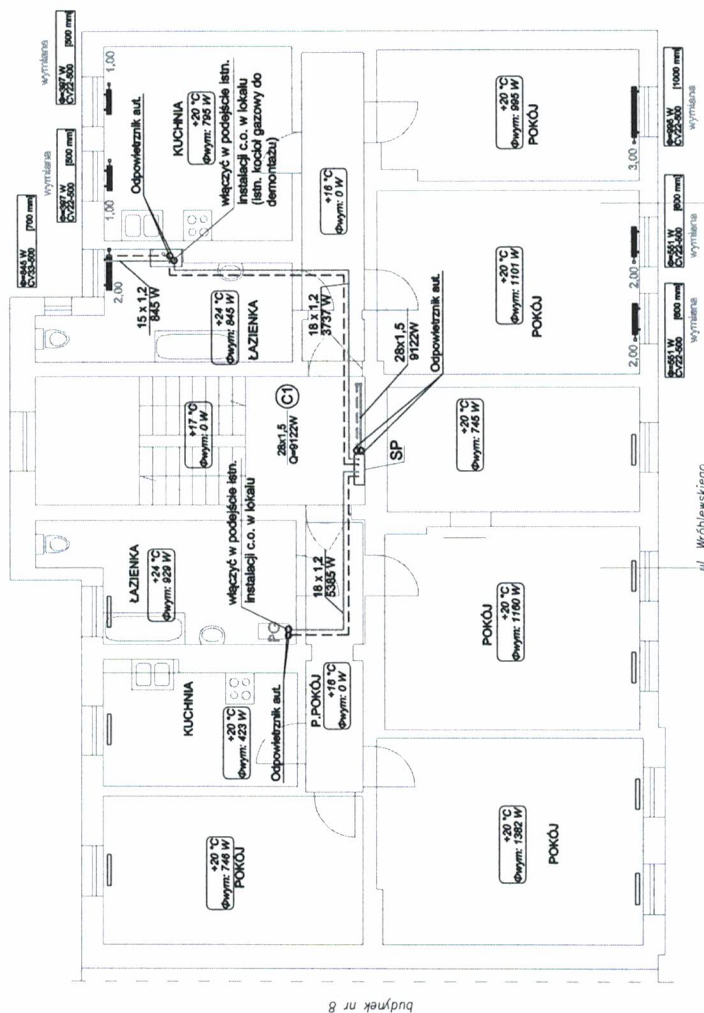

UKŁAD POMIESZCZEŃ, URZĄDZEŃ BEZ ZMIAN  
LKWIDACJA INSTALACJI GAZOWEJ  
WIEJSKIANIE ŚWIEŻO PO REMONCIE

UKŁAD POMIESZCZEŃ, URZĄDZEŃ BEZ ZMIAN  
WYMIAN GRZEJNIKÓW NA ISTNIEJĄCEJ INSTALACJI  
UKŁADAJĄ INSTALACJI GAZOWEJ

## OZNACZENIA:

- zasilanie/powrót c.o. - na klatce sch. prowadzenie pod stropem,  
po wierzchu szań (przewody stalowe cienkościenne)
- zasilanie/powrót c.o. w mieszkaniach, prowadzenie pod stropem,  
po wierzchu szań (przewody stalowe cienkościenne)

C-1  
pion c.o.

- |     |   |
|-----|---|
| SP  | szafka pomiarowa - szczegóły patrz rys. 5 |
| SP1 | szafka pomiarowa - szczegóły patrz rys. 5 |
|     | grzejniki istniejące - do pozostawienia   |

**UWAGA:**

- Wszystkie średnice przewodów c.o. podano jako przewody ze stali niskowęglowej cienkościenniej zaprasowywane (prowadzenie przewodów w ciągach komunikacyjnych po wierzchu ścian pod stropem lub przy posadzce wraz z instalacjami w szafkach pomiarowych).
- Grzejniki montować uchwytnymi do ścian lub na typowych konsolkach stojących - podejścia do grzejników od dołu.
- **WSZYSTKIE przejścia przez przegrody w tulejach ochronnych - średnica min.2cm więcej od średnicy przewodu dla przejść przez ściany i min.1cm więcej dla przejść przez strop.**

[illegible]

skala 1:100



woda zimna - prowadzenie pod stropem  
po wierzchu ścian (przewody stalowe ocynkowane  
kanalizacja - prowadzenie pod stropem  
(przewody PVC do instalacji wewnętrznych)  
kanalizacja - prowadzenie pod posadzką  
(przewody PVC )

- o Wszystkie średnice przewodów wody, podano jako przewody ze stali ocynkowanej (prowadzenie przewodów w ciągach komunikacyjnych po wierzchu ścian pod strzemem
- o **WSZYSTKIE** przejścia przez przegrody w tulejach ochronnych – średnica min.2cm więcej od średnicy przewodu dla przejść przez ścianę i min.1cm więcej dla przejść przez stropy.
- o Piony kanalizacyjne obudować – podejścia zosyfonowane.
- o Podejścia kanalizacyjne układać ze spadkiem min.2% w bruzdach w ścianie lub w posadzce.
- o Stosować kolana podwójnie 45 i trójniki skośne 45.
- o Przewody instalacyjne wody należy prowadzić w izolacji termicznej, zgodnie z PN-B-02421.

[illegible]

# RZUT PARTERU - INSTALACJA C.W.U.

skala 1:100

## UWAGA:


- Średnica przewodów c.w.u. podano jako przewody PE-RT/AlPE-RT wielowarstwowe zaprasowywane (przewodzenie przewodów w lokalach pod posadzką w otulinie termicznej)
- Przewody prowadzone w ciągach komunikacyjnych po wierzchu ścian i pod stropem lub przy posadzce z rur stalowych ocynkowanych
- Prowadzenie przewodów w lokalach pod posadzką w otulinie termicznej gr 6 mm - prowadzenie w częściach wspólnych po wierzchu ścian pod stropem .
- Podejścia pod baterie ze ściany na wysokości 50cm.
- WSZYSTKIE przejścia przez przegrody w tulejach ochronnych - średnica min.2cm więcej od średnicy przewodu dla przejść przez ścianę i min. 1cm więcej dla przejść przez strop.

## OZNACZENIA:

- c.w.u. - prowadzenie pod posadzką (przewody PEX wielowarstwowe)
- - - c.w.u./cyrkulacja - prowadzenie pod stropem po wierzchu ścian (przewody stalowe ocynkowane)
- W1 pion c.w.u.

SP szafka pomiarowa - szczegóły patrz rys. 5

SP1 szafka pomiarowa - szczegóły patrz rys. 5

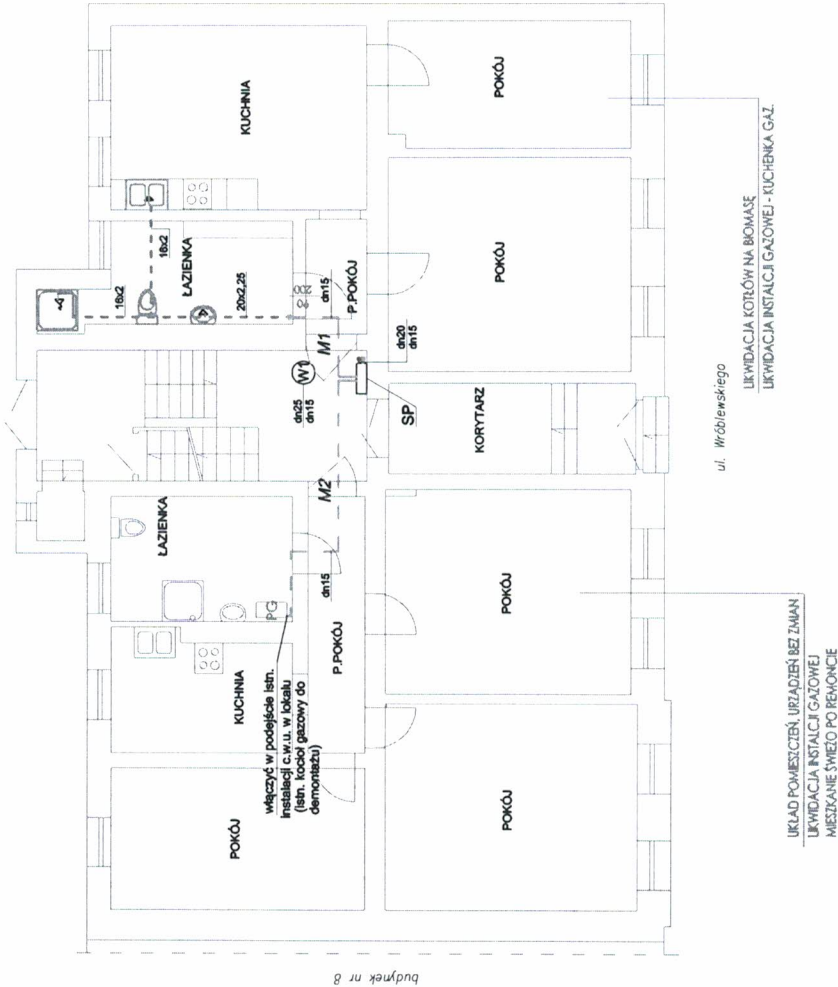

nazwa obiektu / temat opracowania		PROJEKT ARCHITEKTONICZNO-BUDOWLANY Przebudowa budynku mieszkalnego wielokondygnacyjnego	
nazwa wykonawcy		ACHA KONSTRUKCJE Pracownia Projektowa ul. J. Piłsudskiego 11/1A 75-016 Łosicze tel. 71 73 00 00 www.acha-projekt.pl	
inwestor		Zarząd Miasta Gołuchów ul. Wolności 1 75-015 Gołuchów, Łódzkie ul. nr 10/29 str. 1/201	
adres		ul. Wolności 1 75-015 Gołuchów, Łódzkie ul. nr 10/29 str. 1/201	
data		1:100	
nazwa obiektu / temat opracowania		Przebudowa budynku mieszkalnego wielokondygnacyjnego	
nazwa wykonawcy			






## RZUT II PIĘTRA - INSTALACJA C.W.U.

skala 1:100

**UWAGA:**

- Średnice przewodów c.w.u. podano jako przewody PE-RT(A)/PE-RT wielowarstwowe zaprasowywane (prowadzenie przewodów w lokalach pod posadzką w outlinie termicznej))
  - Przewody prowadzone w ciągach komunikacyjnych po wierzchu ścian i pod stropem lub przy posadzce z rur stalowych ocynkowanych
  - Prowadzenie przewodów w lokalach pod posadzką w outlinie termicznej gr 6 mm - prowadzenie w częściach wspólnych po wierzchu ścian pod stropem .
  - Położenia pod baterie ze ścianą na wysokości 50cm.
  - WSZYSTKIE przejścia przez przegrody w tulejach ochronnych - średnica min.2cm więcej od średnicy przewodu dla przejść przez ścianę i min. 1cm więcej dla przejść przez stropy.
- ## OZNACZENIA:
- |         |   |
|---------|---|
| - - -   | c.w.u. - prowadzenie pod posadzką (przewody PEX wielowarstwowe)                             |
| - - - - | c.w.u./cyrkulacja - prowadzenie pod stropem po wierzchu ścian (przewody stalowe ocynkowane) |
- W1
- pion c.w.u.

## OZNACZENIA:


- — — c.w.u. - prowadzenie pod posadzką  
(przewody PEX wielowarstwowe)  
— — — c.w.u./cyrkulacja - prowadzenie pod stropem

po wierzchu scian (przewody stalowe ocynkowane)

W1 pion c.w.u.


SP szafka pomiarowa - szczegóły patrz rys. 5

**SP1** szafka pomiarowa - szczegóły patrz rys. 5

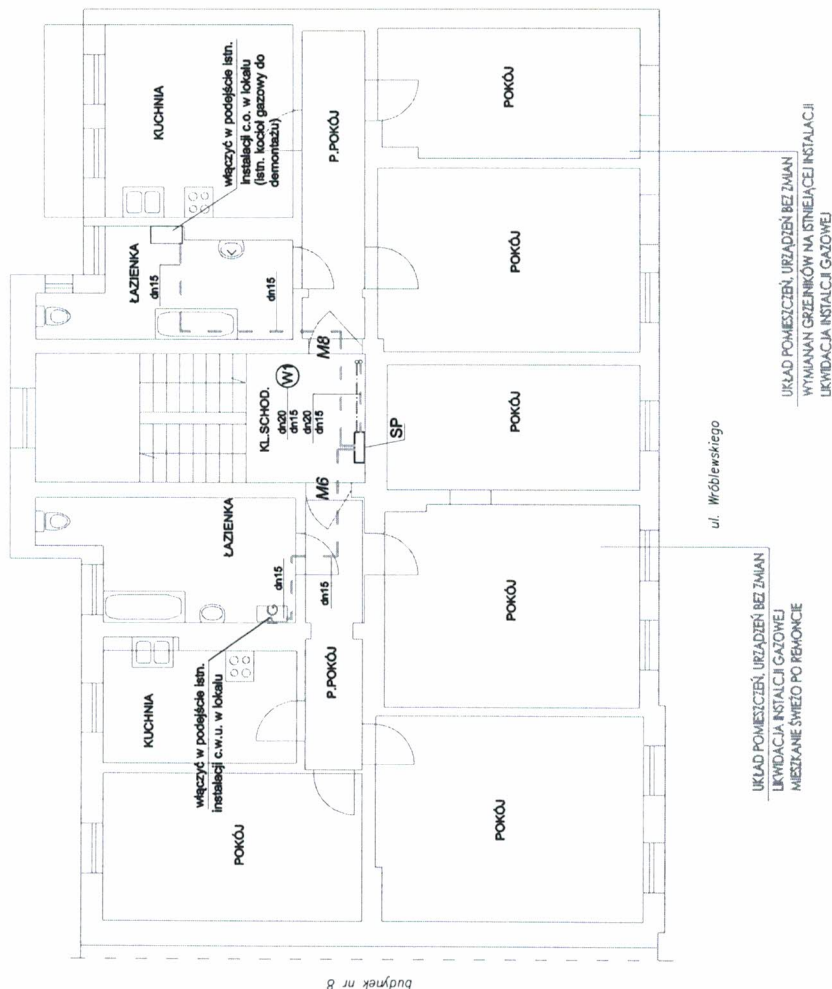
[illegible]



## SZCZEGÓŁ SZAFKI POMIAROWEJ

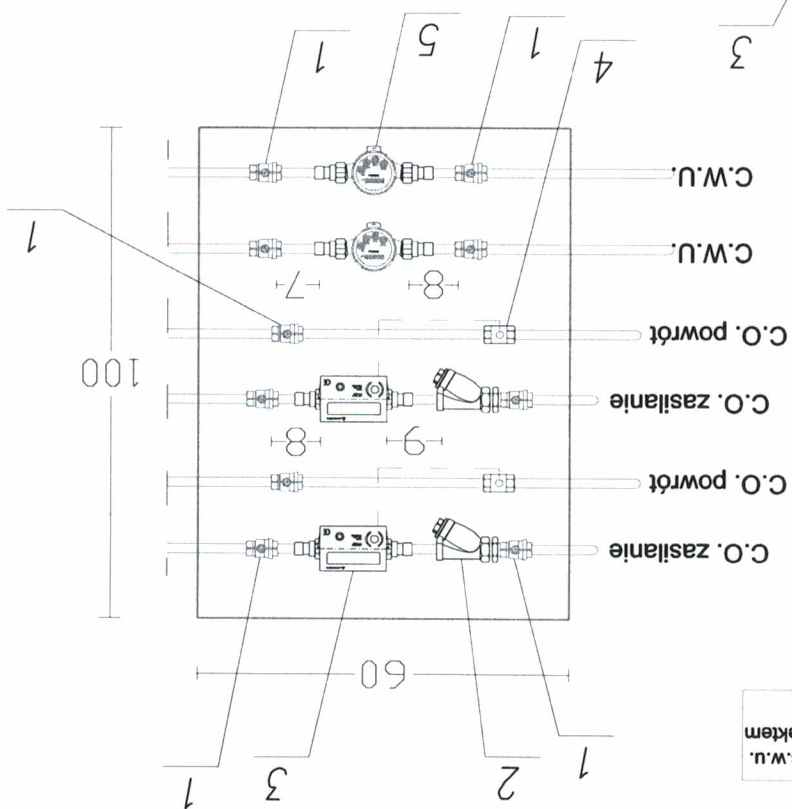

**szafka SP**

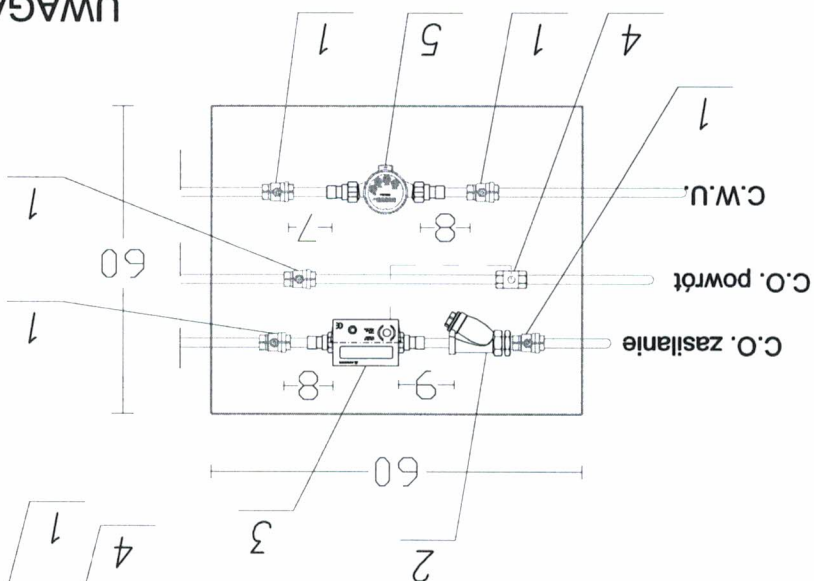

## Szafka SP1

- Przewody instalacyjne należy prowadzić w izolacji termicznej zgodnej z wymogami PN.
- Szafka pomiarowa montować na poziomie posadzki.
- Odejsła z szafek na poszczególne lokale mieszkalne wykonywać w dół pod posadzką.
- Głębokość szafek pomiarowych  $b=20\text{cm}$  - należy wykonać podkucia w ścianach  $5-10\text{cm}$  i tam umieścić szafki.
- Szafka SP1 na piętrze - montaż we wnęce pod oknem.

UWAGA:

Szalki zawierają nieujęte w projekcie instalacji c.o. i c.w.u. zestawy wodomierzy do wody zimnej, zgodnie z projektem instalacji wod.-kan. dla budynku.

Podąża pod pionowy wykonać z odsadzkami ko

- |   |                                     |
|---|-------------------------------------|
| 5 | wodomierz DN15 JS-90 1,0m3/h        |
| 4 | czujnik PT500 ciepłomierza          |
| 3 | ciepłomierz DN15 JS-1,0m3/h         |
| 2 | filtr siatkowy typ FS DN20 PN16     |
| 1 | zawór kulowy modyfikowany DN20 PN16 |

UWAGA: Armatura pomiarowa i regulacyjna w natynkowych zamkniętych na klucz szafkach, zgodnie z lokalizacją na rzutach kondygnacji - wymiar szafek w obrysie zewnetrznym.

UWAGA: Przewody prowadzić z zachowaniem kompensacji wydłużeń. Stosować połączenia zaprasowywane min. PN6 c.o. i PN10 c.w.u.

[illegible]