
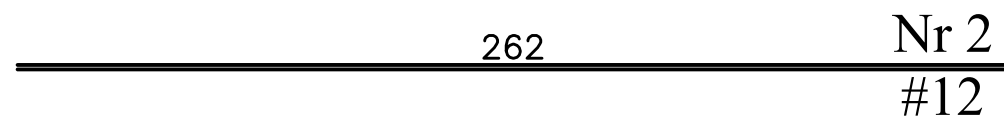
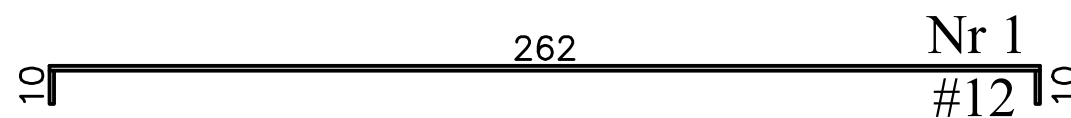


Nr arch. nys.

## BELKA BI-5

(1:20)

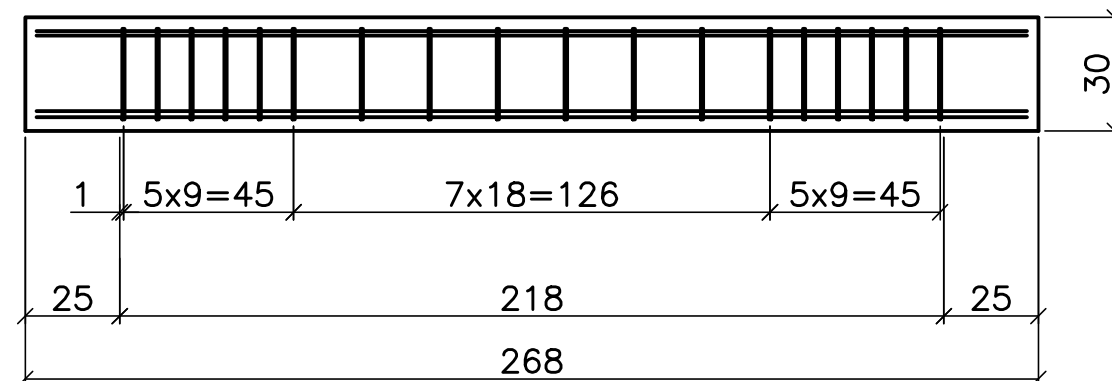

UWAGI:

1. Wszystkie wymiary w [cm], a poziomy w [m] o ile nie oznaczono inaczej.
2. Otulina prętów :
  - dolna 30 mm
  - górna 30 mm
3. Wymiary prętów zbrojeniowych w [cm].
4. Wymiary strzemion oraz prętów odgiętych podano po obrysie zewnętrznym.
5. Minimalne długości zakładów prętów
  - #12 - 500 mm


## Beton

C25/30


# Stal

AIIN #6; #12 B500B

W WYKAZIE STALI ZBROJENIOWEJ  
PODANO DŁUGOŚCI PRĘTÓW, BEZ  
UWZGLĘDNIENIA ZMIANY DŁUGOŚCI  
WSKUTEK WYGINANIA PRĘTÓW


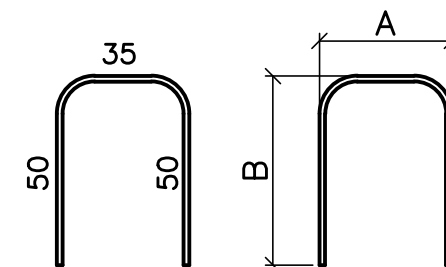


# MINIMALNE ŚREDNICE WEWNĘTRZNE ZAGIEĆ PRETÓW ŻEBROWANYCH

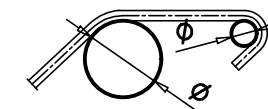

Haki półookrągłe, haki proste, pętle: ØA		Pręty odgięte lub inne pręty zaginane: ØB	
Średnica prętów		Minimalne otulenie betonem mierzone prostokątem do średnicy zagięcia	
Ø<20mm	4Ø	>100 mm oraz >7Ø	10 Ø
Ø≥20mm	7Ø	>50 mm oraz >3Ø	15 Ø
		≤ 50 mm oraz ≤3Ø	20 Ø

1-1  
(1:20)

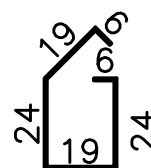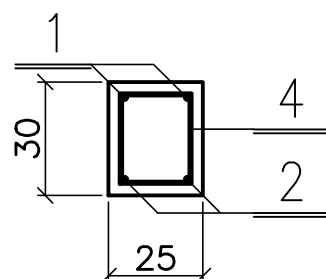

Nr 4  
#6

---

1

---

2

---

3

---

4

5

6

NAZWA INWESTYCJI

**BUDOWA DWÓCH BUDYNKÓW MIESZKALNYCH WIELORODZINNYCH,  
PARKINGU I WIATY NA ODPADY WRAZ Z INFRASTRUKTURĄ TOWARZYSZĄCĄ**

DZIAŁKI NR EWID. 48, 49 OBRĘB 39

INWESTOR: ZGM TBS CZĘSTOCHOWA Sp. z o.o.

UL. POW 24, 42-200 CZĘSTOCHOWA

BRANŻA		IMIĘ I NAZWISKO	NR UPRAWNIEN	PODPIS	DATA OPRACOWANIA DATA SPRAWDZENIA
KONSTRUKCJA	PROJEKTANT	mgr inż. STANISŁAW KRET	UAN-VIII-7342/199/94		05.2023
	SPRAWDZAJĄCY	mgr inż. ELŻBIETA OCHOCKA	UAN-VIII-83861/136/87		05.2023

BIURO ARCHITEKTONICZNE  
**ARCHITEKTONIKA**

ARCHITEKTONIKA  
ul. ORKANA 84d 42-200 CZĘSTOCHOWA  
034 361 44 51 / +48 604 088 350  
email: witold.rudecki@architektonika.eu

FAZA	<b>PROJEKT TECHNICZNY</b>	SKALA 1:20
------	---------------------------	---------------

NAZWA RYSUNKU <b>BUDYNEK - B STROP NAD          PARTEREM; I i II PIĘTREM - BELKA BI-5</b>	NR RYSUNKU <b>PT-06.10/K</b>
--	---------------------------------