

Nr arch. rys.

# RDZEŃ ŚCIENNY RS-0/1

(1:20)

50

+3,020

422

26x15=390

469

Nr 1  
#12

1

1

-1,200



5

"STARTER" z fundamentu

1-1

(1:10)

PUSTAK ŚCIENNY  
POROHERM 25 K P+W

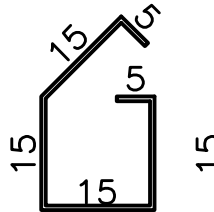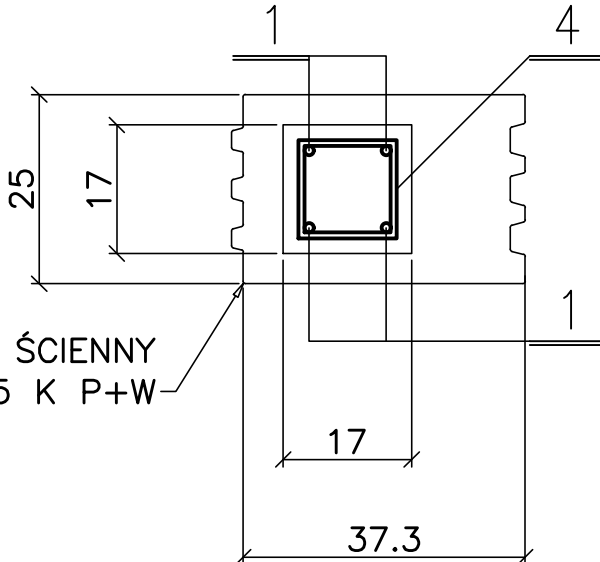

Nr 4  
#6

## UWAGI:

1. Wszystkie wymiary w [cm], a poziomy w [m] o ile nie oznaczono inaczej.
2. Otulina prętów :
  - dolna 30 mm
  - górna 30 mm
3. Wymiary prętów zbrojeniowych w [cm].
4. Wymiary strzemion oraz prętów odgiętych podano po obrysie zewnętrznym.
5. Minimalne długości zakładów prętów
  - #12 - 500 mm

Beton  
Stal

C25/30  
AIIIN #6; #8 B500B

NAZWA INWESTYCJI BUDOWA DWÓCH BUDYNKÓW MIESZKALNYCH WIELORODZINNYCH, PARKINGU I WIATY NA ODPADY WRAZ Z INFRASTRUKTURĄ TOWARZYSZĄCĄ DZIAŁKI NR EWID. 48, 49 OBRĘB 39 INWESTOR: ZGM TBS CZĘSTOCHOWA Sp. z o.o. UL. POW 24, 42-200 CZĘSTOCHOWA					
BRANŻA		IMIĘ I NAZWISKO	NR UPRAWNIEŃ	PODPIS	DATA OPRACOWANIA/ DATA SPRAWDZENIA
KONSTRUKCJA	PROJEKTANT	mgr inż. STANISŁAW KRET	UAN-VIII- 7342/199/94		05.2023
	SPRAWDZAJĄCY	mgr inż. ELZBIETA OCHOCKA	UAN-VIII- 83861/136/87		05.2023
BIURO ARCHITEKTONICZNE <b>ARCHITEKTONIKA</b>			ARCHITEKTONIKA ul. ORKANA 84d 42-200 CZĘSTOCHOWA 034 361 44 51 / +48 604 088 350 email: witold.rudecki@architektonika.eu		
FAZA <b>PROJEKT TECHNICZNY</b>				SKALA 1:20	
NAZWA RYSUNKU <b>BUDYNEK B - RDZEŃ ŚCIENNY RS-0/1</b>				NR RYSUNKU <b>PT-10.01/K</b>	