

MAPA DO CEŁÓW PROJEKTOWYCH
SKALA 1:500

Gmina:
m. CZĘSTOCHOWA

Identyfikator i nazwa jednostki ewidencyjnej:
246401_1

Identyfikator i nazwa obrębu ewidencyjnego:
246401_1.0039

Adres:
Częstochowa, ul Łódzka
działka nr 48, 49

Sekcja mapy zasadniczej:
6.142.30.09.3.4, 6.142.30.09.4.3
6.142.30.14.1.2, 6.142.30.14.2.1

Kierownik prac geodezyjnych: mgr inż. Mateusz Kaleta, nr uprawnień: 18566
Opracował: mgr inż. Łukasz Deska

PL-EVRF2007-NH


Układ wysokościowy: 2000 S6 18

Układ współrzędnych prostokątnych płaskich:
682.2023

GK.6640.

Data:
05.04.2023

Wykonawca:
AM Studio
ul Odrodzenia 14
42-221 Częstochowa
Tel: 602-436-129

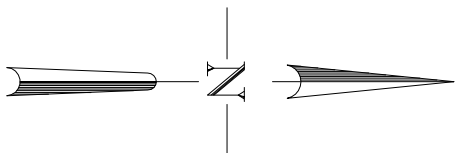


LEGENDA:

- MW2** - Tereny zabudowy mieszkaniowej wielorodzinnej
- UMW** - Tereny zabudowy mieszkaniowej wielorodzinnej i zabudowy usługowej
- KDD4** - Tereny dróg dojazdowych
- KDL1** - Tereny dróg lokalnych
- △ △ - Nieprzekraczalna linia zabudowy
- — - Linie rozgraniczające strefy MPZP
- — - Zakres aktualizacji

Pozwadam, że niniejszy dokument został opracowany w wyniku prac geodezyjnych i kartograficznych, których rzetelny zawiera oświadczenie o odpowiedzialności kamery za składanie fałszywego oświadczenia	
Identyfikator zgłoszenia prac geodezyjnych	GK.6640.682.2023
Organ służby geodezyjnej, który otrzymał zgłoszenie	Prezydent Miasta Częstochowy
Wykonawca prac geodezyjnych	AM STUDIO UL. ODRODZENIA 14 42 - 221 CZĘSTOCHOWA NIP 573-239-38-75
Nr oraz data sporządzenia dokumentu zawierającego wynik pozytywnej weryfikacji	Protokół: GK.6640.682.2023, 844.39 z dnia: 19.04.2023 r.
Inne i załączniki oraz nr uprawnień zawodowych kierownika prac	mgr inż. Mateusz Kaleta Nr uprawnień: 18566

OZNACZENIA PROJEKTOWE

- droga wewnętrzna z kostki betonowej gr.8cm
- miejsca postojowe z kostki betonowej gr. 8cm
- chodniki z kostki betonowej gr. 8cm
- projektowane skarp
- krawężnik betonowy 15x30cm w świetle 12cm
- krawężnik betonowy 15x22cm w świetle 0cm
- obrzeże betonowe 8x30cm
- projektowane rzedne terenu
- projektowany wpust uliczny
- projektowane korytka odwodnienia liniowego
- PROJEKTOWANE PRZYLĄCZA I INSTALACJE
- kanalizacja deszczowa
- kanalizacja sanitarina
- instalacja wodociągowa
- trasa kabla elektroenergetycznego nn
- ciepłociąg
- projektowana oświetlenie

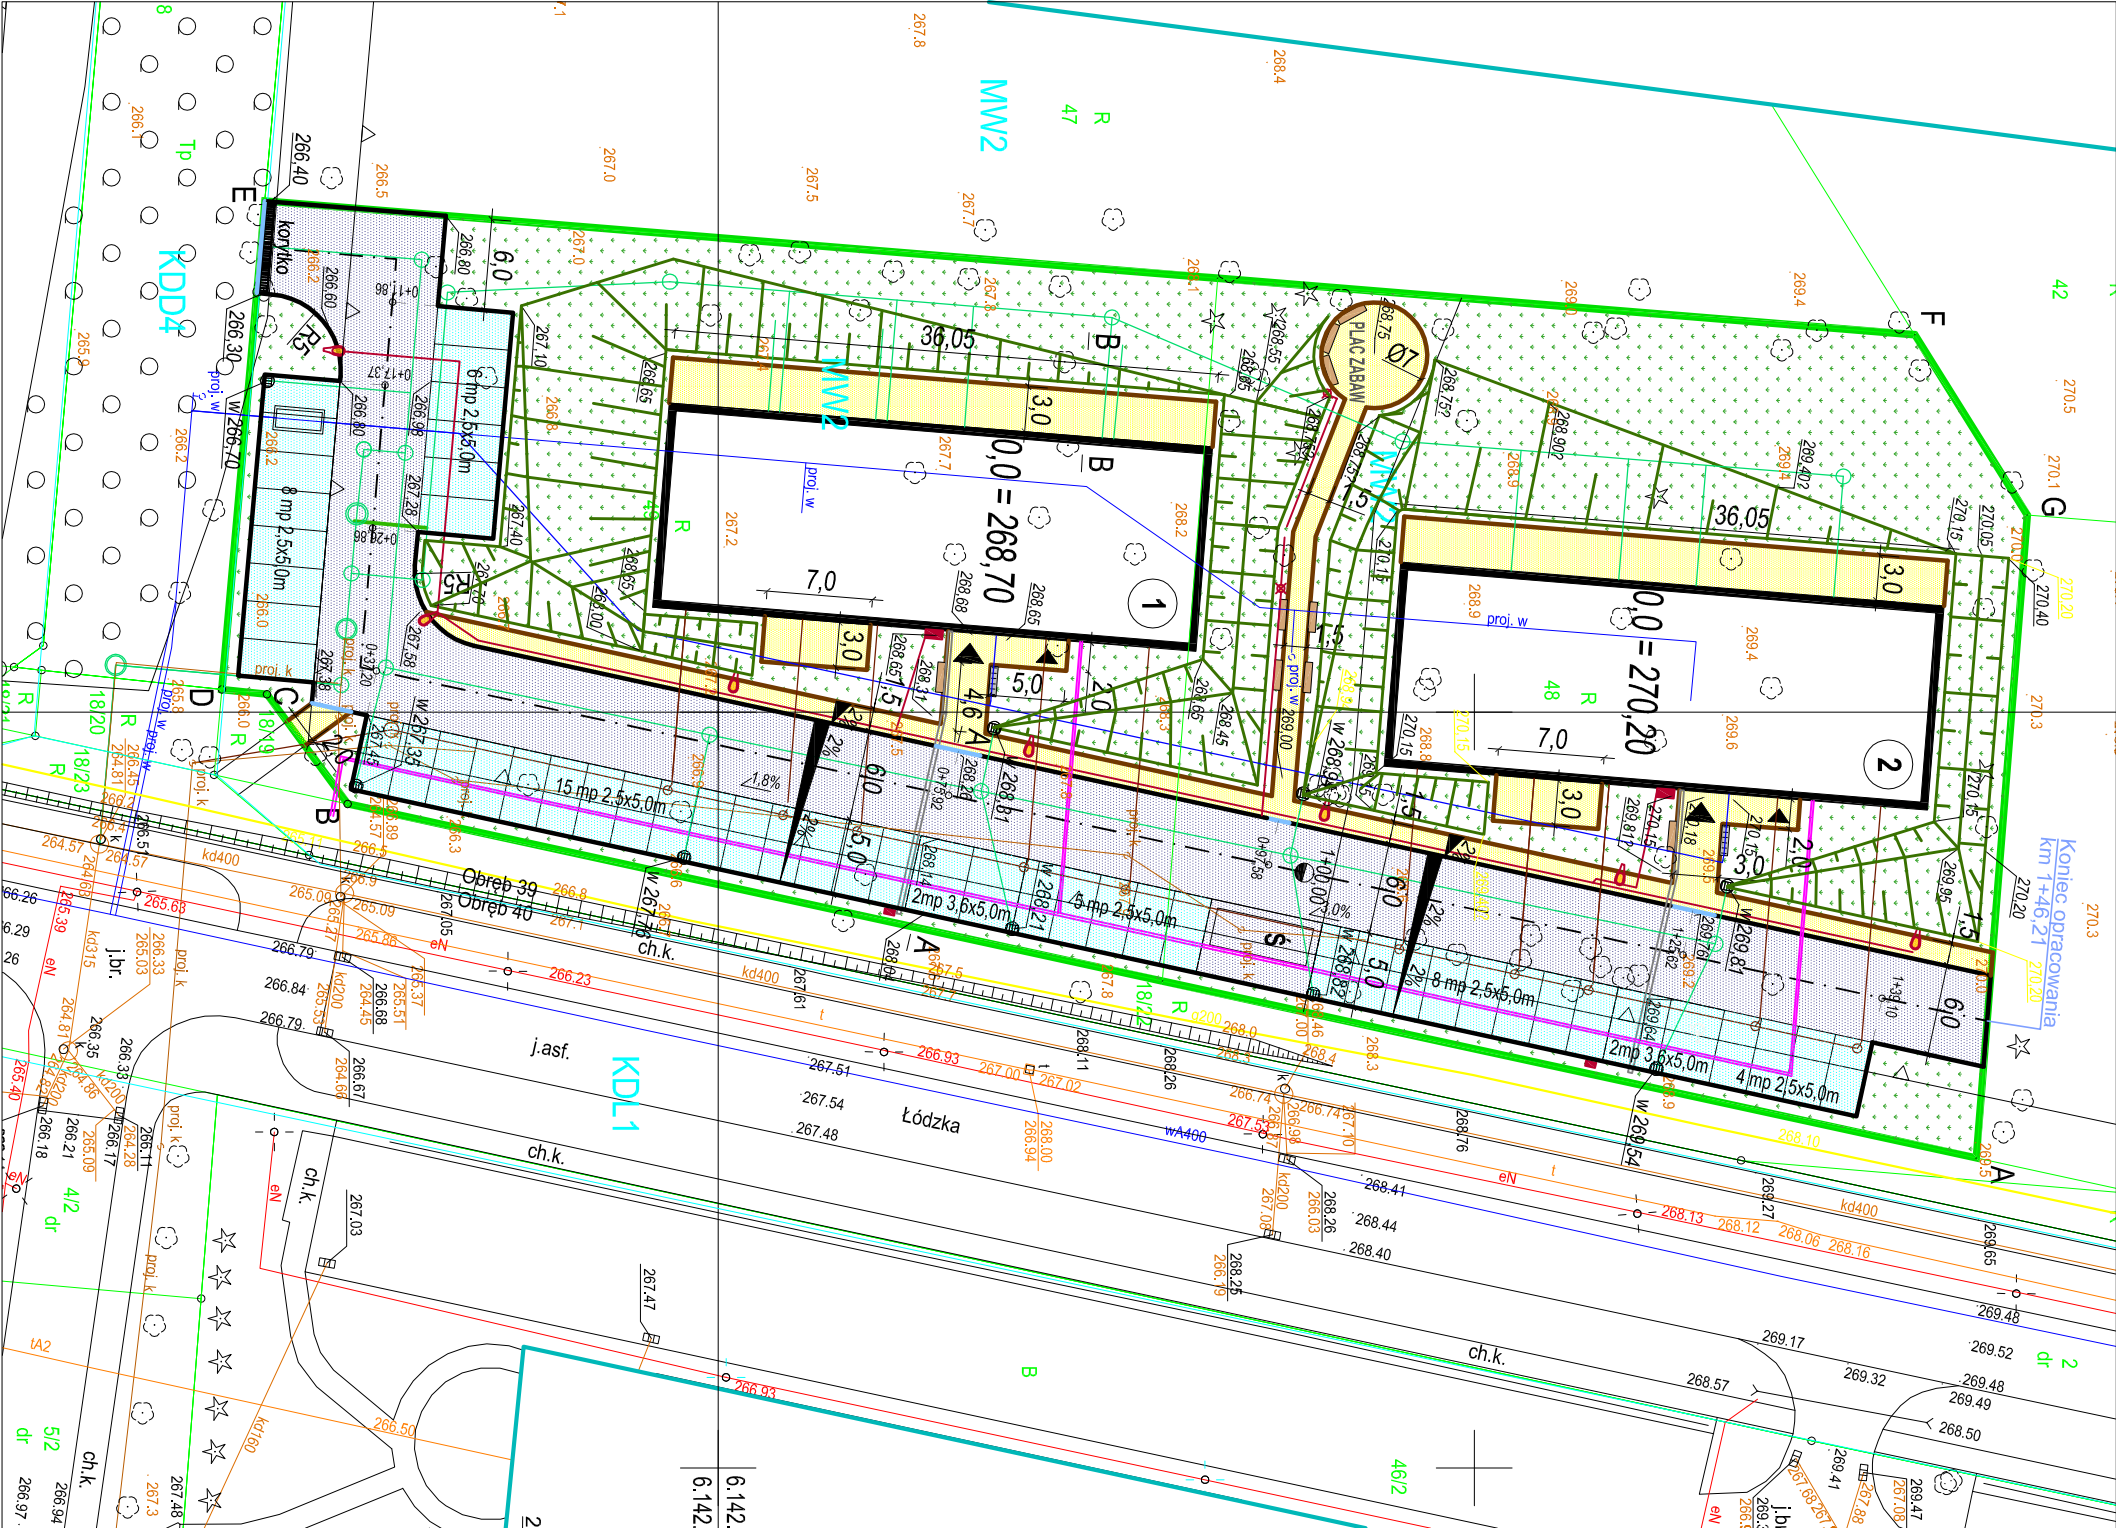

NAZWA INWESTYCJI		BUDOWA DWÓCH BUDYNKÓW MIESZKALNYCH WIELORODZINNYCH, PARKINGU I WIATY NA ODPADY WRAZ Z INFRASTRUKTURĄ TOWARZYSZĄCĄ	
BUDOWA		DZIAŁKI NR EWID. 48, 49 OBRĘB 39	
INWESTOR: ZGM TBS CZĘSTOCHOWA SP. Z O.O.		UL. POW. 24, 42-200 CZĘSTOCHOWA	
NAZWA INWESTYCJI		IMIĘ I NAZWISKO	NR UPRAWNIENI
PROJEKTANT		inż. Ryszard Sidorowicz	nr SLK0096/PWOK03
SPRAWDZAJĄCY			04.2023
FAZA		SKALA	1:500
NAZWA RYSUNKU		NR RYSUNKU	D1

PROJEKT ZAGOSPODAROWANIA TERENU

ARCHITEKTONIKA
ul. ORKANA 94d 42-200 CZĘSTOCHOWA
034 361 44 51 / +48 604 088 350
email: wloki.rudecki@architektonika.eu