


Elewacja północno-zachodnia (1:100)

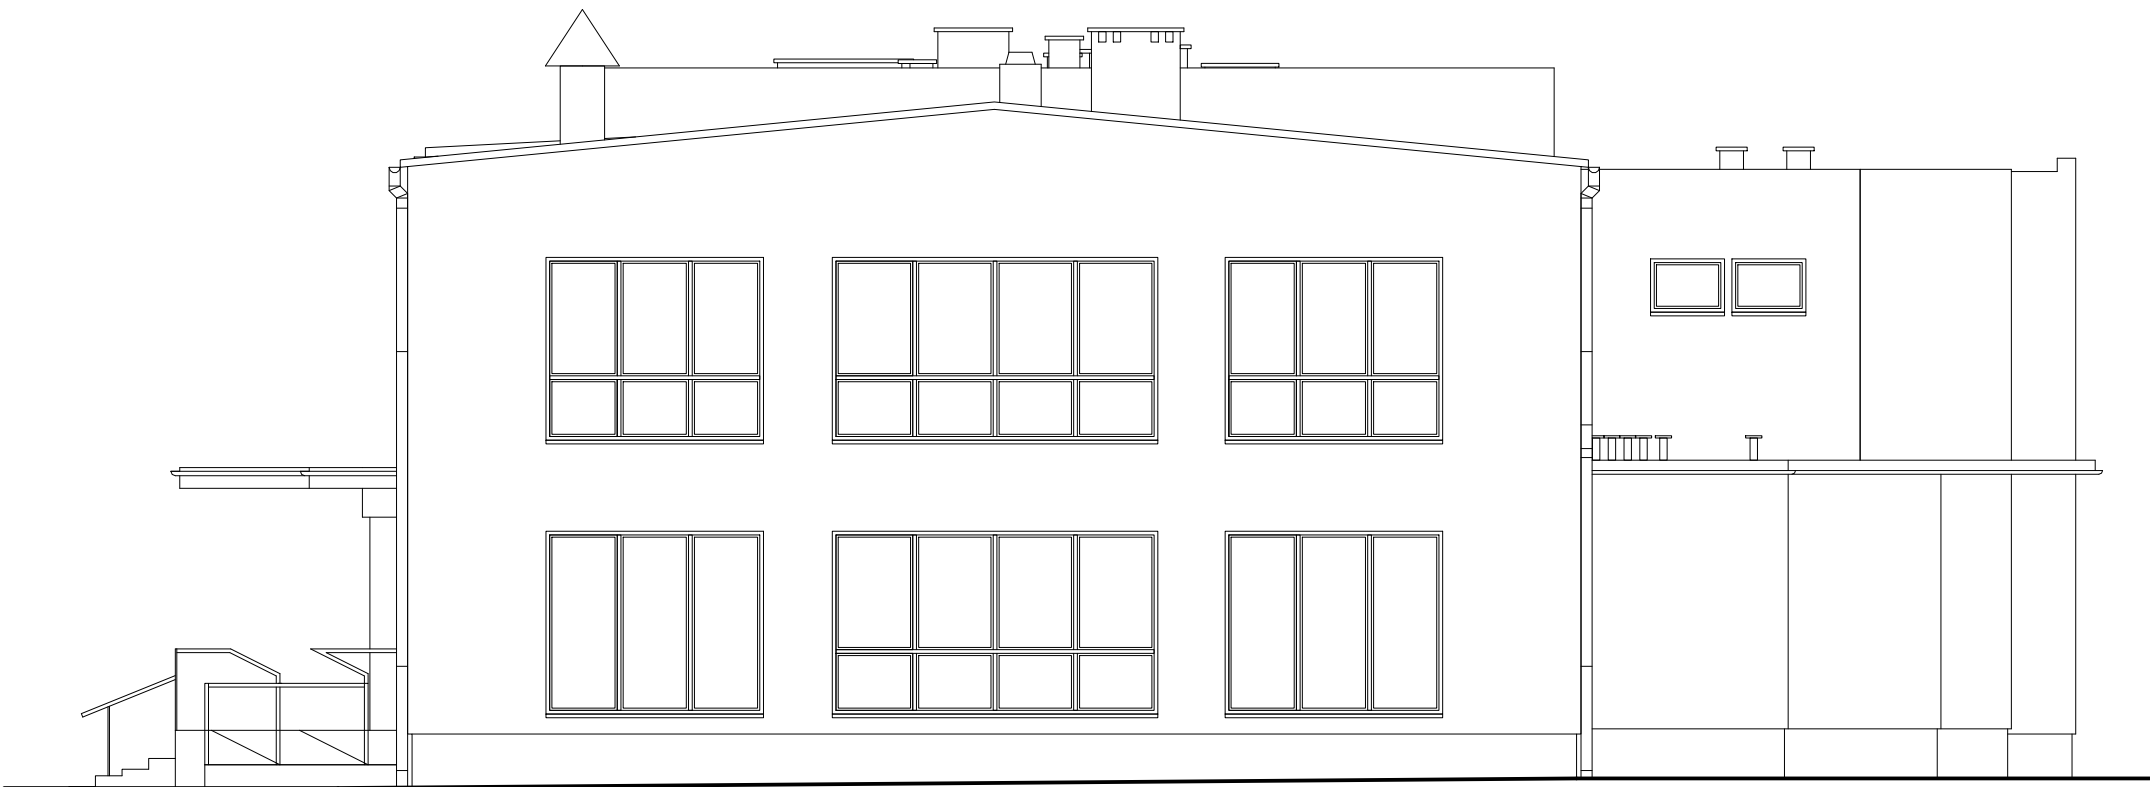

UWAGA:
NALEŻY DOKONAĆ WIZJI LOKALNEJ.
I PORÓWNAĆ ZE STANEM ISTNIEJĄCYM.

| | | |
|---|---|---------------|
| <div><div>47-100 Straszynka Opole, ul. Józefa Piłsudskiego 8/1A www.graf.pl</div><div>tel. (77) 461 25 97, tel. 882-664-777, e-mail: biuro@graf.pl</div></div> <div><div>GRAF</div><div>USŁUGI PROJEKTOWE</div><div>NADZORY BUDOWLANE</div><div>NIERUCHOMOŚCI</div></div> | | |
| TEMAT: | KOMPLEKSOWA TERMOMODERNIZACJA BUDYNKÓW SALI GIMNASTYCZNEJ Z BUDYNKIEM SZKOŁY ORAZ PRZEDSZKOLA WRAZ Z WYMIANĄ INSTALACJI ELEKTRYCZNEJ I INSTALACJI C-O, REMONTEM INSTALACJI KANALIZACJI SANITARNEJ, INSTALOWANIEM URZĄDZEŃ FOTOWOLTAIICZNYCH ORAZ PRZEBUDOWĄ DACHU ŁĄCZNIKA W MIEJSCOWOŚCI KROŚNICA. | |
| RYSUNEK: | INWENTARYZACJA - ELEWACJE | |
| LOKALIZACJA: | KROŚNICA , DZ. 172; 174/1 | |
| INWESTOR: | Gmina Izbicko ul. Powstańców Śląskich 12, 47-180 Izbicko | |
| RYS.: IN-10 | SKALA: 1:100 | DATA: 03.2024 |
| OPRACOWANIE: inż. Grzegorz Szober | | |