


PRZEKRÓJ NORMALNY I KONSTRUKCYJNY

SKALA 1:50

DROGA DOJAZDOWA

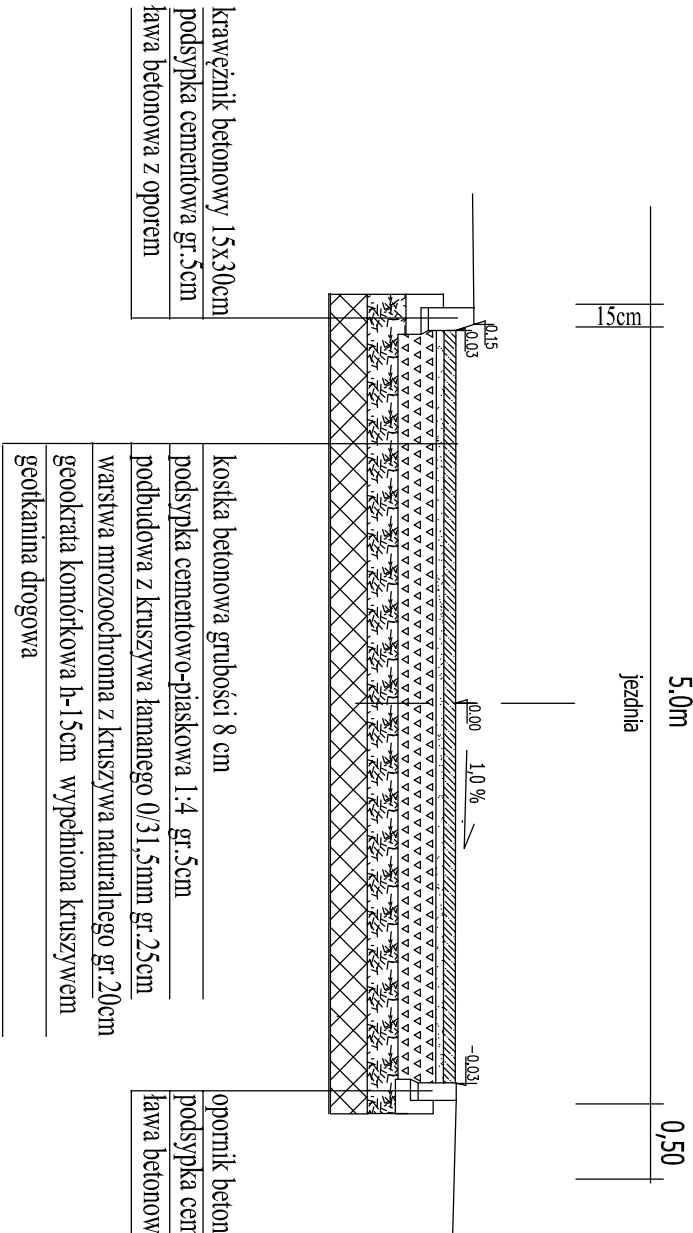

UWAGI:

- Ze względu na charakter obiektu Wykonawca jest zobowiązany sprawdzić wszystkie wymiary przed rozpoczęciem prac budowlanych. Różnice w rysunkach i pomiarach oraz wszelkie rozbieżności i zmiany projektu muszą być wyśnżnione z projektantem przed rozpoczęciem prac budowlanych. Poszczególne elementy, Wykonawca jest zobowiązany wykonać wg opisu technicznego i załączonych dokumentacji. Każdy składnik projektowany należy rozpoznać w dokumentacji w kontekście wszystkich rysunków, które do tego składnika się odnoszą, z uwzględnieniem wszystkich opisów technicznych i zosad sztuk budowlanej. Rysunki rozpatrywać łącznie z częścią opisową projektu.
- Brak wskazania na rysunku technicznym elementu, którego zastosowanie wynika ze znanych lub powszechnie przyjętych rozwiązań w zakresie sztuki budowlanej nie zwalnia Wykonawcy z konieczności skalkulowania i zastosowania takiego elementu w porozumieniu z Inwestorem, a także z projektantem i za jego zgodą.
- W miejscu inwestycji występują kolizje z istniejącą infrastrukturą podziemną. Zaleca się ręcznie wykonywać prace ziemne. Istniejące przewody należy zabezpieczyć w wykopie zgodnie z wytycznymi odpowiednich norm. Zabezpieczenie wykopów zgodnie z regułmi BHP. Lokalizację uzbrojenia podziemnego podano na podstawie danych archiwalnych. Rzeczywista lokalizacja uzbrojenia może być różna. Rzedne posadowienia istniejącego uzbrojenia terenu są orientacyjne.

INWESTOR				ZAKŁAD WODOCIĄGÓW I KANALIZACJI Sp. z o.o. w MRĄGOWIE			
os. Mazurskie 1A, 11-700 Mrągowo				I.: +4889 742 6111; F.: +4889 741 8621 www.zwik.mragowo.pl			
ZAMÓWIENIE				WT-PPLAN Tomasz Włodarczyk			
ul. Jodłowa 2; 05-555 Torczyn				tWlodarczyk@wpian.pl; +48 609 445 266			
TYTUŁ OPRACOWANIA				WT-PPLAN			
GŁÓWNY PROJEKTANT				"Przebudowa przepompowni ścieków P3 wraz z wymianą urządzeń technologicznych"			
Tomasz WŁODARCZYK				MAZ/0218/P005/07		DATA: 30 III 2022	
PROJEKTOWAŁ - SPEC. DROGOWA				UPRAWNIENIA: 139/90/01		DATA: 30 III 2022	
Roman SZCZEPAN				UPRAWNIENIA: ---		DATA: 30 III 2022	
SPRAWDZIŁ - SPEC. DROGOWA				UPRAWNIENIA: ---		DATA: 30 III 2022	
--- ---				UPRAWNIENIA: ---		DATA: 30 III 2022	
GŁÓWNY PROJEKTANT				UPRAWNIENIA: MAZ/0218/P005/07		DATA: 30 III 2022	
Tomasz WŁODARCZYK				UPRAWNIENIA: 139/90/01		DATA: 30 III 2022	
PROJEKTOWAŁ - SPEC. DROGOWA				UPRAWNIENIA: ---		DATA: 30 III 2022	
Roman SZCZEPAN				UPRAWNIENIA: ---		DATA: 30 III 2022	
SPRAWDZIŁ - SPEC. DROGOWA				UPRAWNIENIA: ---		DATA: 30 III 2022	
--- ---				UPRAWNIENIA: ---		DATA: 30 III 2022	
GŁÓWNY PROJEKTANT				UPRAWNIENIA: MAZ/0218/P005/07		DATA: 30 III 2022	
Tomasz WŁODARCZYK				UPRAWNIENIA: 139/90/01		DATA: 30 III 2022	
PROJEKTOWAŁ - SPEC. DROGOWA				UPRAWNIENIA: ---		DATA:	