

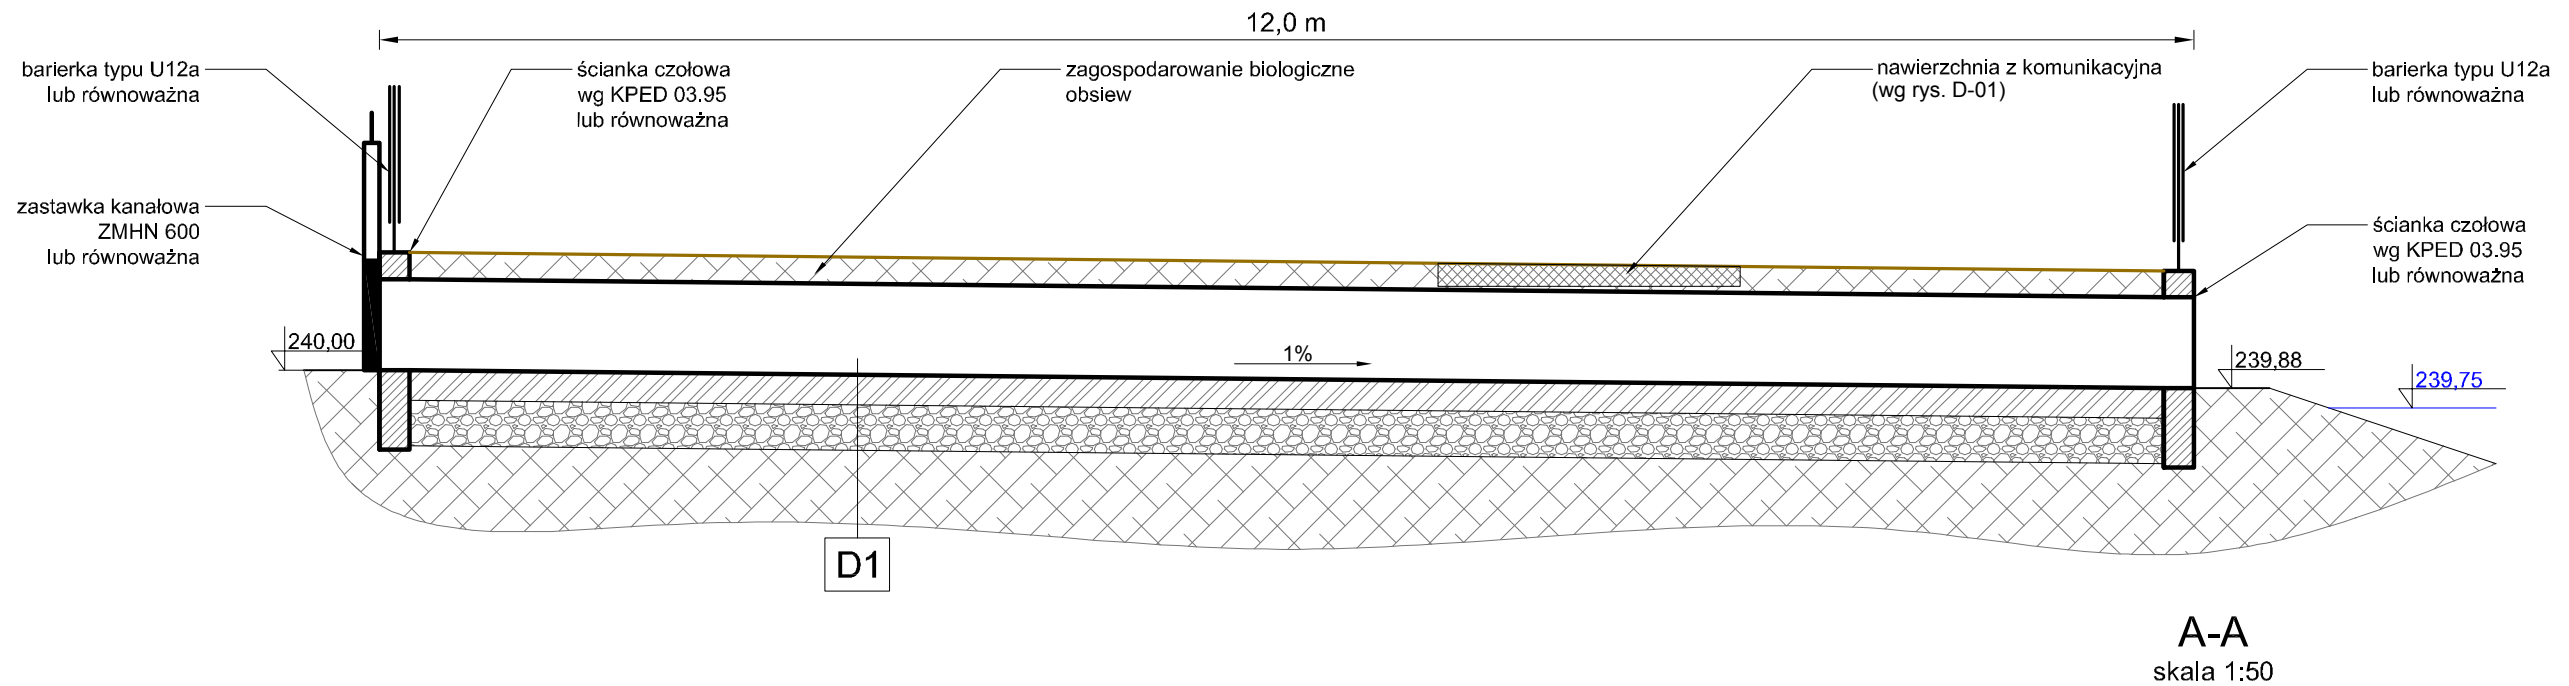



# PRZEPUST PR-1

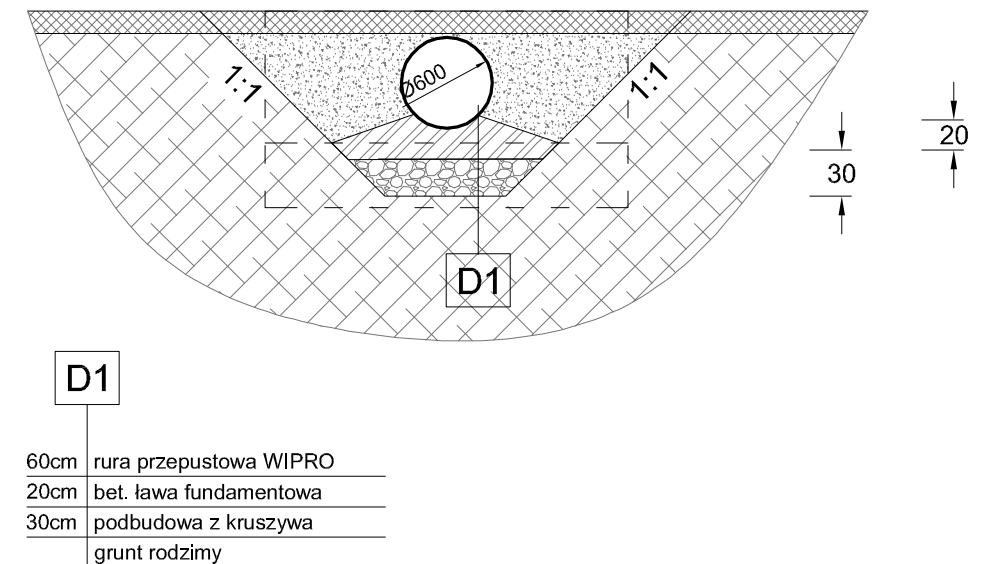

ŚCIANKA ZAKOŃCZENIE PRZEPUSTU DN 600 mm  
KPED 03.95

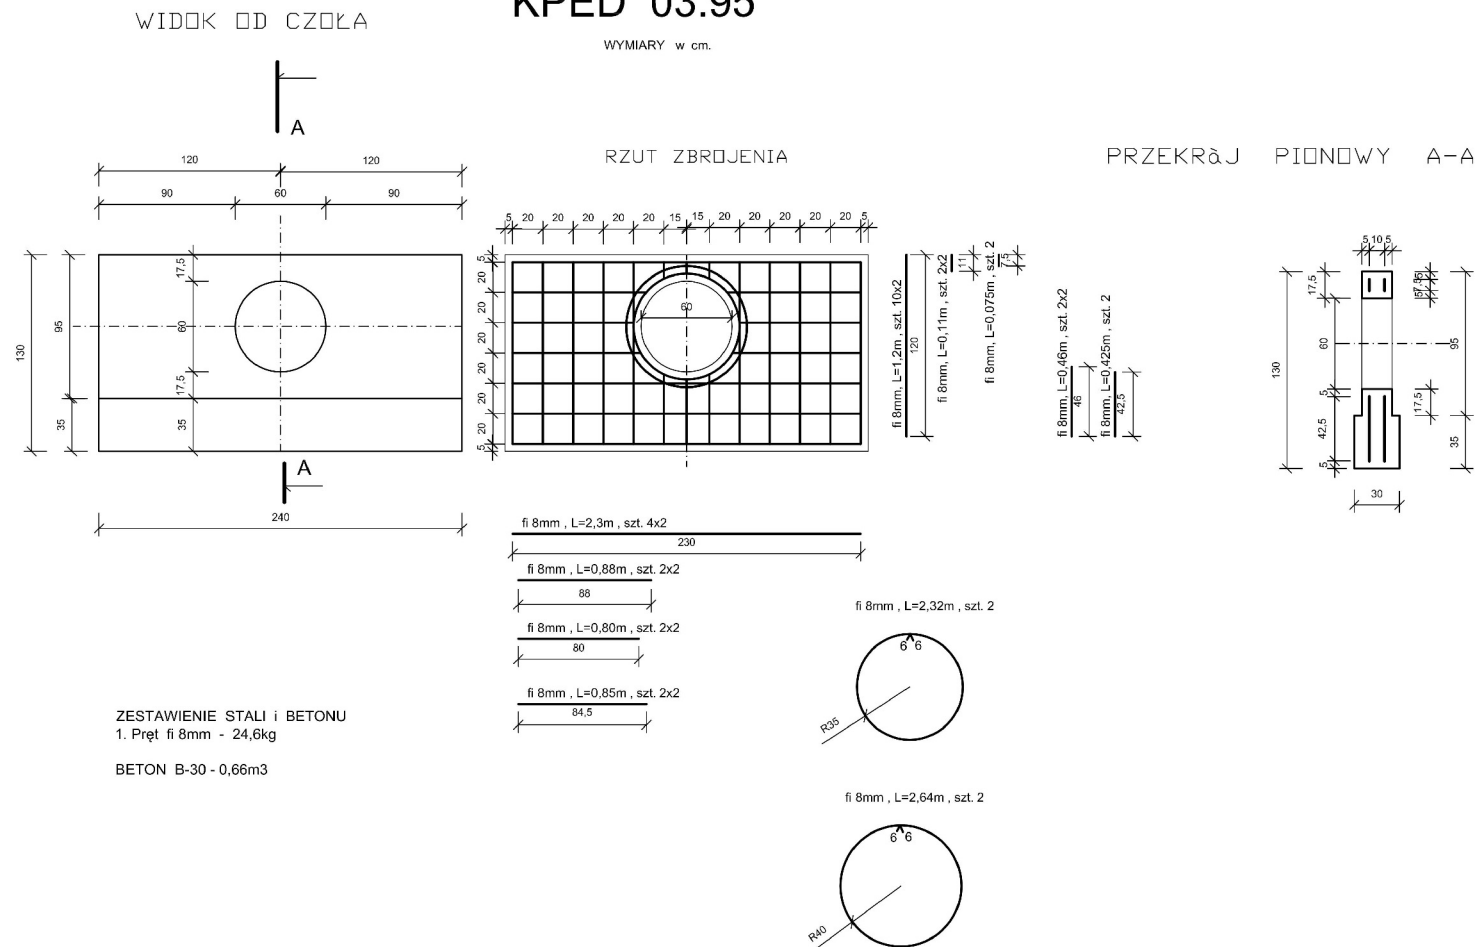

Rysunek ten podlega ochronie prawnej zgodnie z przepisami Ustawy z dnia 04.02.1994 o Prawie autorskim i prawach pokrewnych.  
Powielanie oraz wykorzystywanie rysunku bez zgody autora jest zabronione

temat: Projekt architektoniczno-budowlany zagospodarowania terenu rekreacyjnego wraz z budową stawu i infrastrukturą techniczną w ramach zadania "Zagospodarowania terenów zdegradowanych w wyniku działalności przemysłowej w rejonie Cisowca w Imielinie" 41-407 Imielin, ul. Imielińska działki nr: 655, 656, 657, 658, 659, 660, 663, 673				
inwestor: Gmina Imielin 41-407 Imielin, ul. Imielińska 81				
rys. <div>Przekrój typowy przepustu PR-1</div>				
branża: DROGOWA		Nr upr.	Podpis	studio projektowe gliwice, głowackiego 5J
data: 10.2023	wykonął: mgr inż. M. Kwasecki	AG.II.4/AZ/7131/43/2002		nr rys.
	sprawił: mgr inż. P. Gostławski			
skala: 1:50	projektował: mgr inż. M. Kwasecki	SLK/4442/POOD/12		D-03