
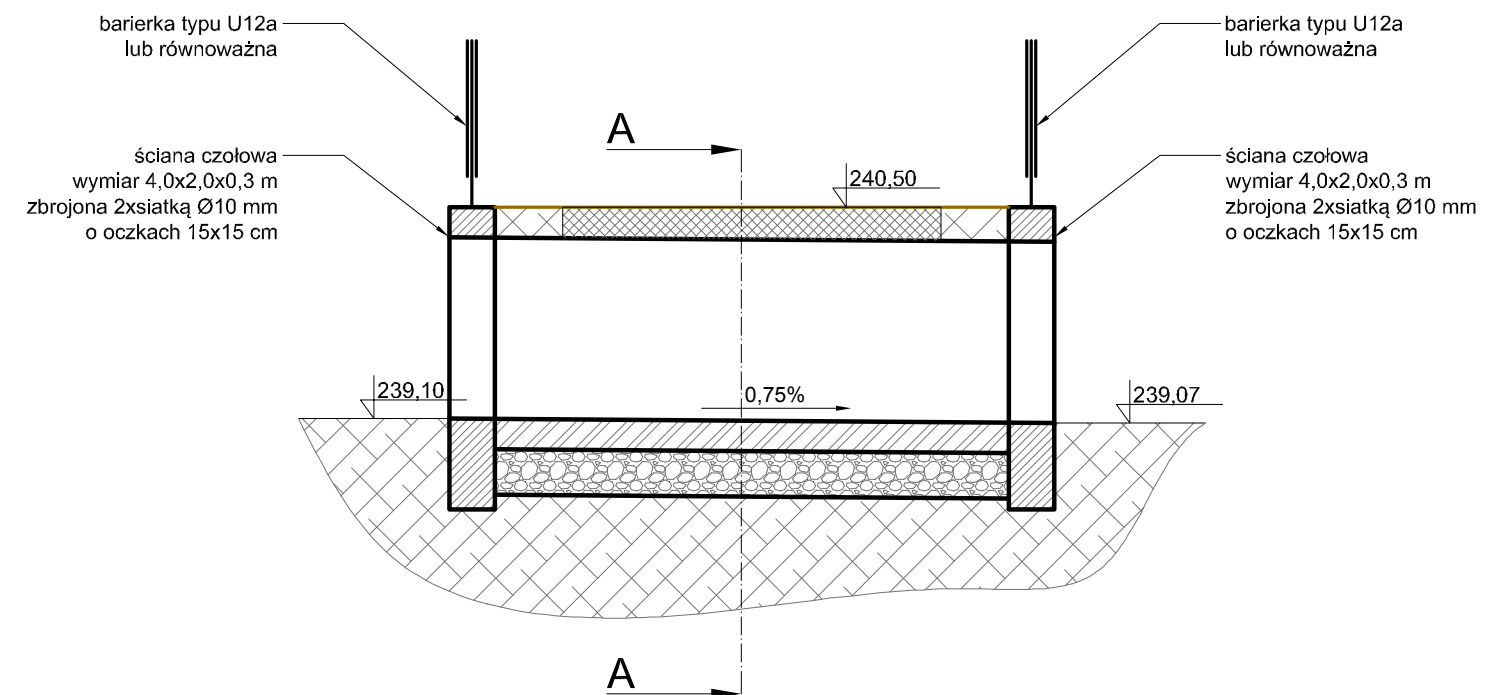



skala 1:50

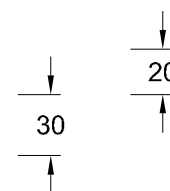

Rysunek ten podlega ochronie prawnej zgodnie z przepisami Ustawy z dnia 04.02.1994 o Prawie autorskim i prawach pokrewnych.

Powielanie oraz wykorzystywanie rysunku bez zgody autora jest zabronione

temat: Projekt wykonawczy zagospodarowania terenu rekreacyjnego wraz z budową stawu i infrastrukturą techniczną w ramach zadania "Zagospodarowania terenów zdegradowanych w wyniku działalności przemysłowej w rejonie Cisowca w Imielinie" 41-407 Imielin, ul. Imielińska działki nr: 655, 656, 657, 658, 659, 660, 663, 673					
inwestor: Gmina Imielin 41-407 Imielin, ul. Imielińska 81					
rys. Przekrój typowy przepustu PR-4					
branża:		DROGOWA	Nr upr.	Podpis	studio projektowe gliwice, głowackiego 5J nr rys. DW-07
data:	wykonał:	mgr inż. M. Kwasecki			
	sprawdził:	mgr inż. P. Goślowski	AG.II.4/AZ/7131/43/2002		
skala:	projektował:	mgr inż. M. Kwasecki	SLK/4442/POOD/12		
1:50					