
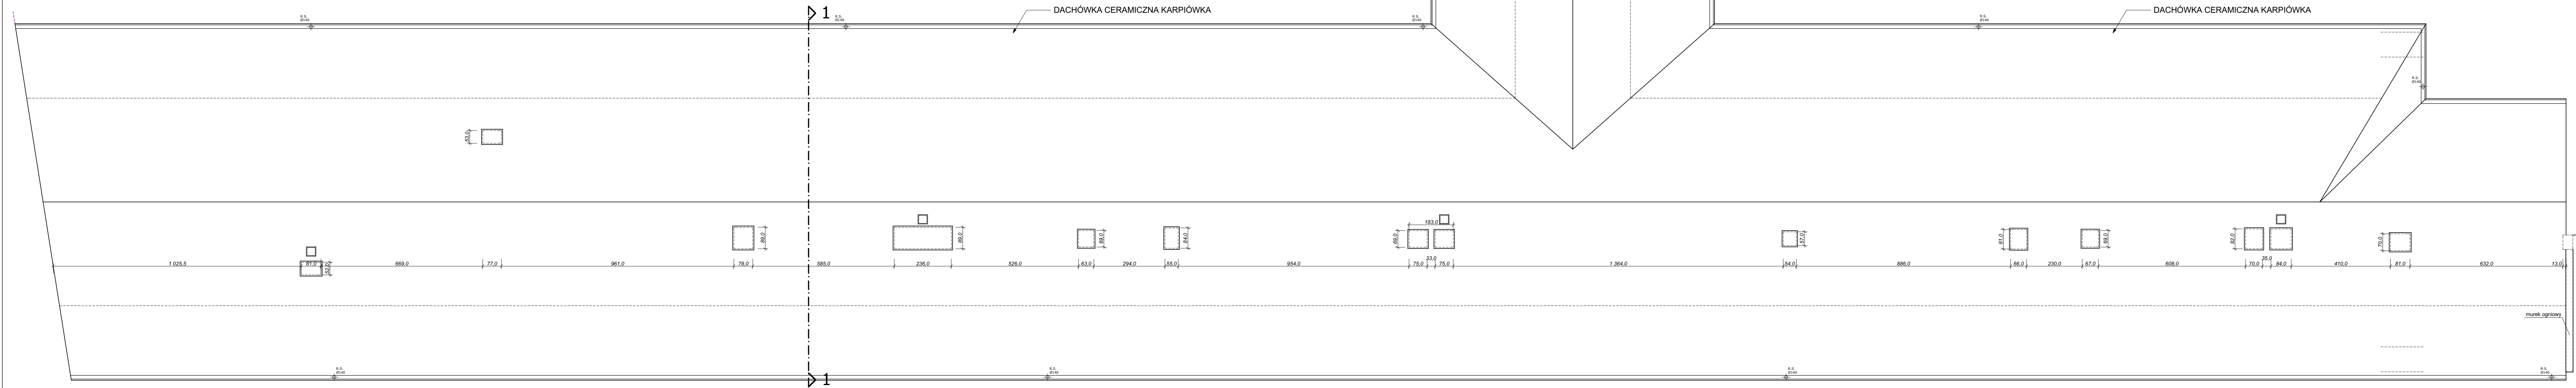
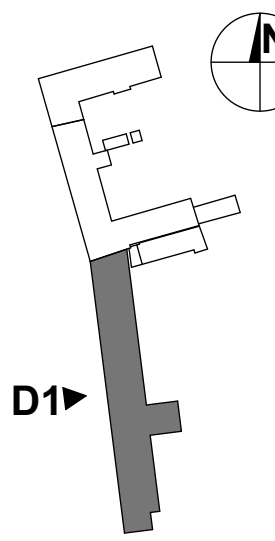
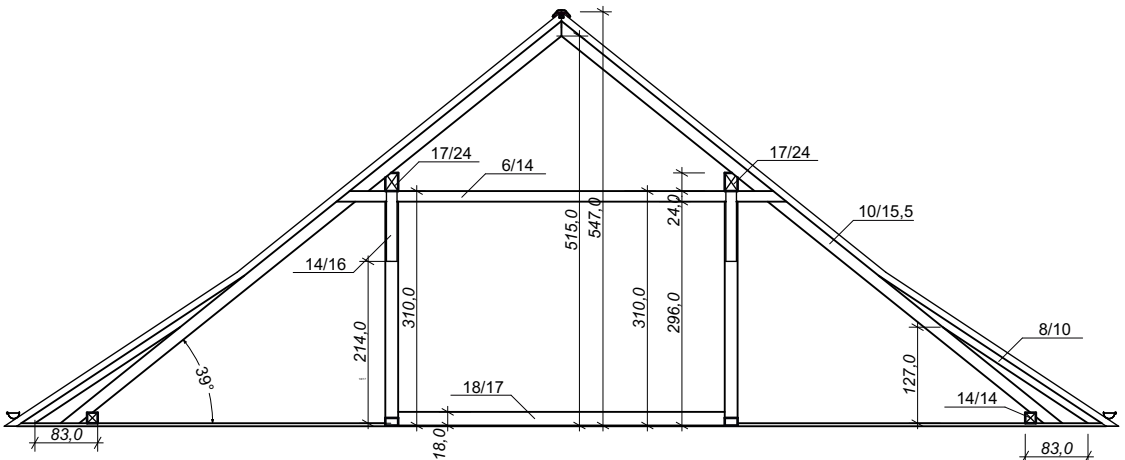


RZUT DACHU - D1

DACHÓWKA CERAMICZNA KARPIÓWKA

DACHÓWKA CERAMICZNA KARPIÓWKA

DACHÓWKA CERAMICZNA KARPIÓWKA

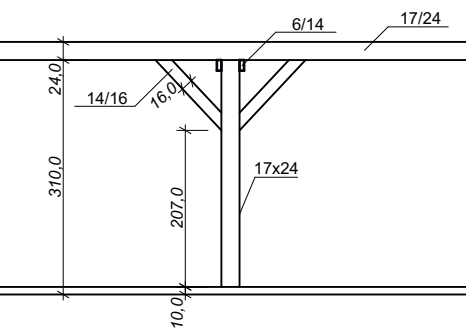

TEMAT	PROJEKT BUDOWLANY Wymiana stolarki okiennej i pokrycia dachowego oraz remont elewacji na ul. Gimnazjalnej 13 w Żaganiu w Zespole Szkół Technicznych i Ogólnokształcących		
ADRES:	ul. Gimnazjalna 13, 68-100 Żagań		
DZIAŁKA:	1089/2		
INWESTOR:	Powiat Żagański ul. Dworcowa 39, 68-100 Żagań		
OPRACOWAŁ:	mgr inż. Marta Sutor upr.LBS/0007/PBKb/19,spec.konst.-bud.	podpis: 	
JEDN. PROJEKT:	"RADMAKAR" Radosław Kubik ul. Dębowa 9B, 67-300 Szprotawa		
DATA OPRAC.:	29.12.2020	skala 1:100	RYS:D2
TYTUŁ RYS.	INWENTARYZACJA RZUT DACHU - D1		