


# PROFIL PODŁUŻNY RUROCIĄGU GRAWITACYJNEGO

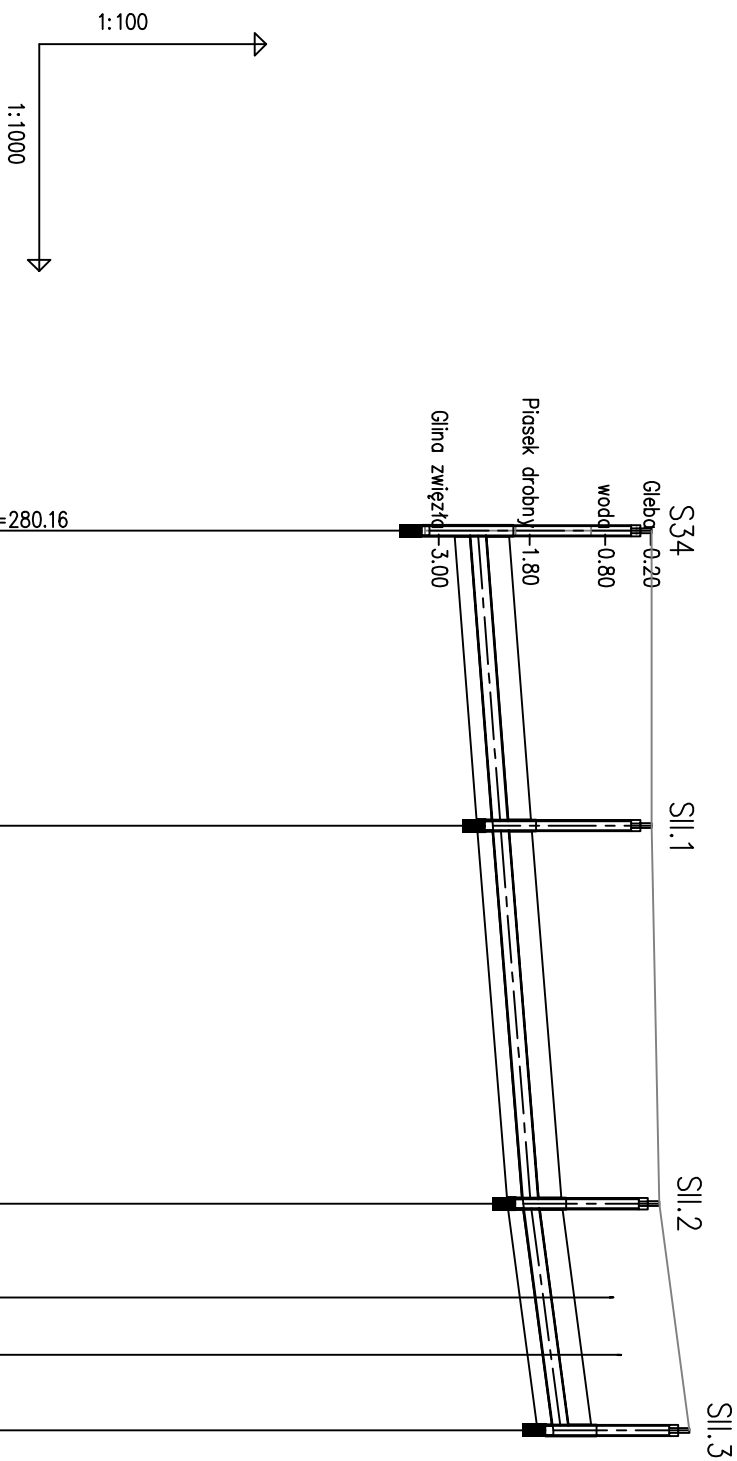

POZIOM PORÓWNAWCZY		270.00	m n.p.m.	Studn.	
--------------------	--	--------	----------	--------	--	--	

1. Przed przystąpieniem do realizacji sieci należy dokonać odkrywek w miejscach skrzyżowań z istniejącym uzbrojeniem podziemnym i sprawdzić rzeczywiste rzeźbę. W przypadku znaczących różnic – skontaktować się z projektantem w celu korekty profilu.
  2. Nie wyklucza się istnienia w terenie innych przewodów o których brak informacji. może to wynikać z niedopełnienia obowiązku zgłoszenia do inwentaryzacji.
- (USTAWA : PRAWO GEODEZYJNE I KARTOGRAFICZNE DZ.U 30/1989 POZ 163 z PÓŁ. ZMIANAMI)

Objekt:	Sieć kanalizacji sanitarnej z przyłączami do posesji w m. Gumiennie gm. Pierzchnica			
Adres:	Profil - S34-SIL3			
Typu rysunku:	Projekt Wykonawczy etap II	SPECJALNOŚĆ	UPRAWNIENIA	PODPIS
Stadium:	mgr inż. Jarośław Koskowski	sanitarna	KI-175/93	
Opracował:	mgr inż. Jarośław Koskowski	sanitarna	KI-175/93	
Projektował:				
Investor:	gmina Pierzchnica ul. Urzędnicza 6 26-015 Pierzchnica	Data: 08-2024	skala: 1:100/1000	Nr rysunku: <b>5</b>