


PROFIL PODŁUŻNY RUROCIĄGU GRAWITACYJNEGO

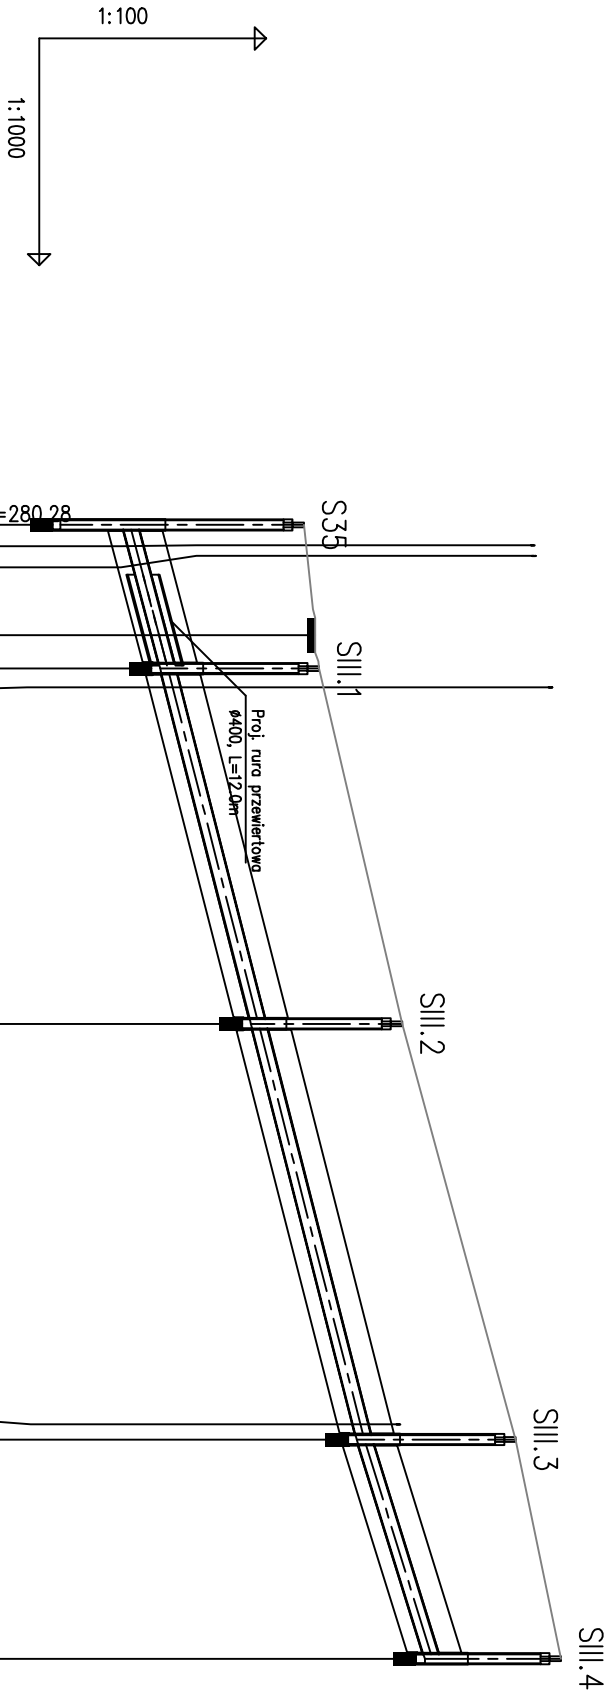

POZIOM PORÓWNAWCZY		275.00 m n.p.m.		Stud.		Istn.		Istn.		Stud.		Istn.		Stud.		--------------------	--	-----------------	--	-------	--	-------	--

1. Przed przystąpieniem do realizacji sieci należy dokonać odkrywek w miejscach skrzyżowań z istniejącym uzbrojeniem podziemnym i sprawdzić rzeczywiste rzędne. W przypadku znacznych różnic – skontaktować się z projektantem w celu korekty profilu.
 2. Nie wyklucza się istnienia w terenie innych przewodów o których brak informacji. może to wynikać z niedopełnienia obowiązku zgłoszenia do inwentaryzacji.
- (USTAWA : PRAWO GEODEZYJNE I KARTOGRAFICZNE DZ.U 30/1989 POZ 163 z PÓŁ. ZMIANAMI)

Obiekt:	Sieć kanalizacji sanitarnej z przyłączami do posesji w m. Guntentice gm. Pierzchnica			
Adres:	Tytuł rysunku: Profil - S35-SII.4			
Stadium:	Projekt Wykonawczy etap II	SPECJALNOŚĆ	UPRAWNIENIA	PODPIS
Opracował:	mgr inż. Jarosław Kosakowski	sanitarna	K-175/93	
Projektował:	mgr inż. Jarosław Kosakowski	sanitarna	K-175/93	
Gmina Pierzchnica Inwestor: ul. Urzędnicza 6 26-015 Pierzchnica		Data: 08-2024	skala: 1:100/1000	Nr rysunku: 8
UWAGA: Niniejsza dokumentacja ani żadna jej część, bez pisemnej zgody posiadacza praw autorskich nie może być powielana ani rozpowszechniana za pomocą urządzeń elektronicznych, mechanicznych, kopiujących, nagrywających i innych.				