


UWAGA:

ROZPATRYWAĆ ŁĄCZNIE Z PROJEKTEM KONSTRUKCJI.

WSZYSTKIE ROZBIEŻNOŚCI Z PROJEKTAMI BRANŻOWYMI

SKONSULTOWAĆ Z UPRAWNIONYMI PROJEKTANTAMI.

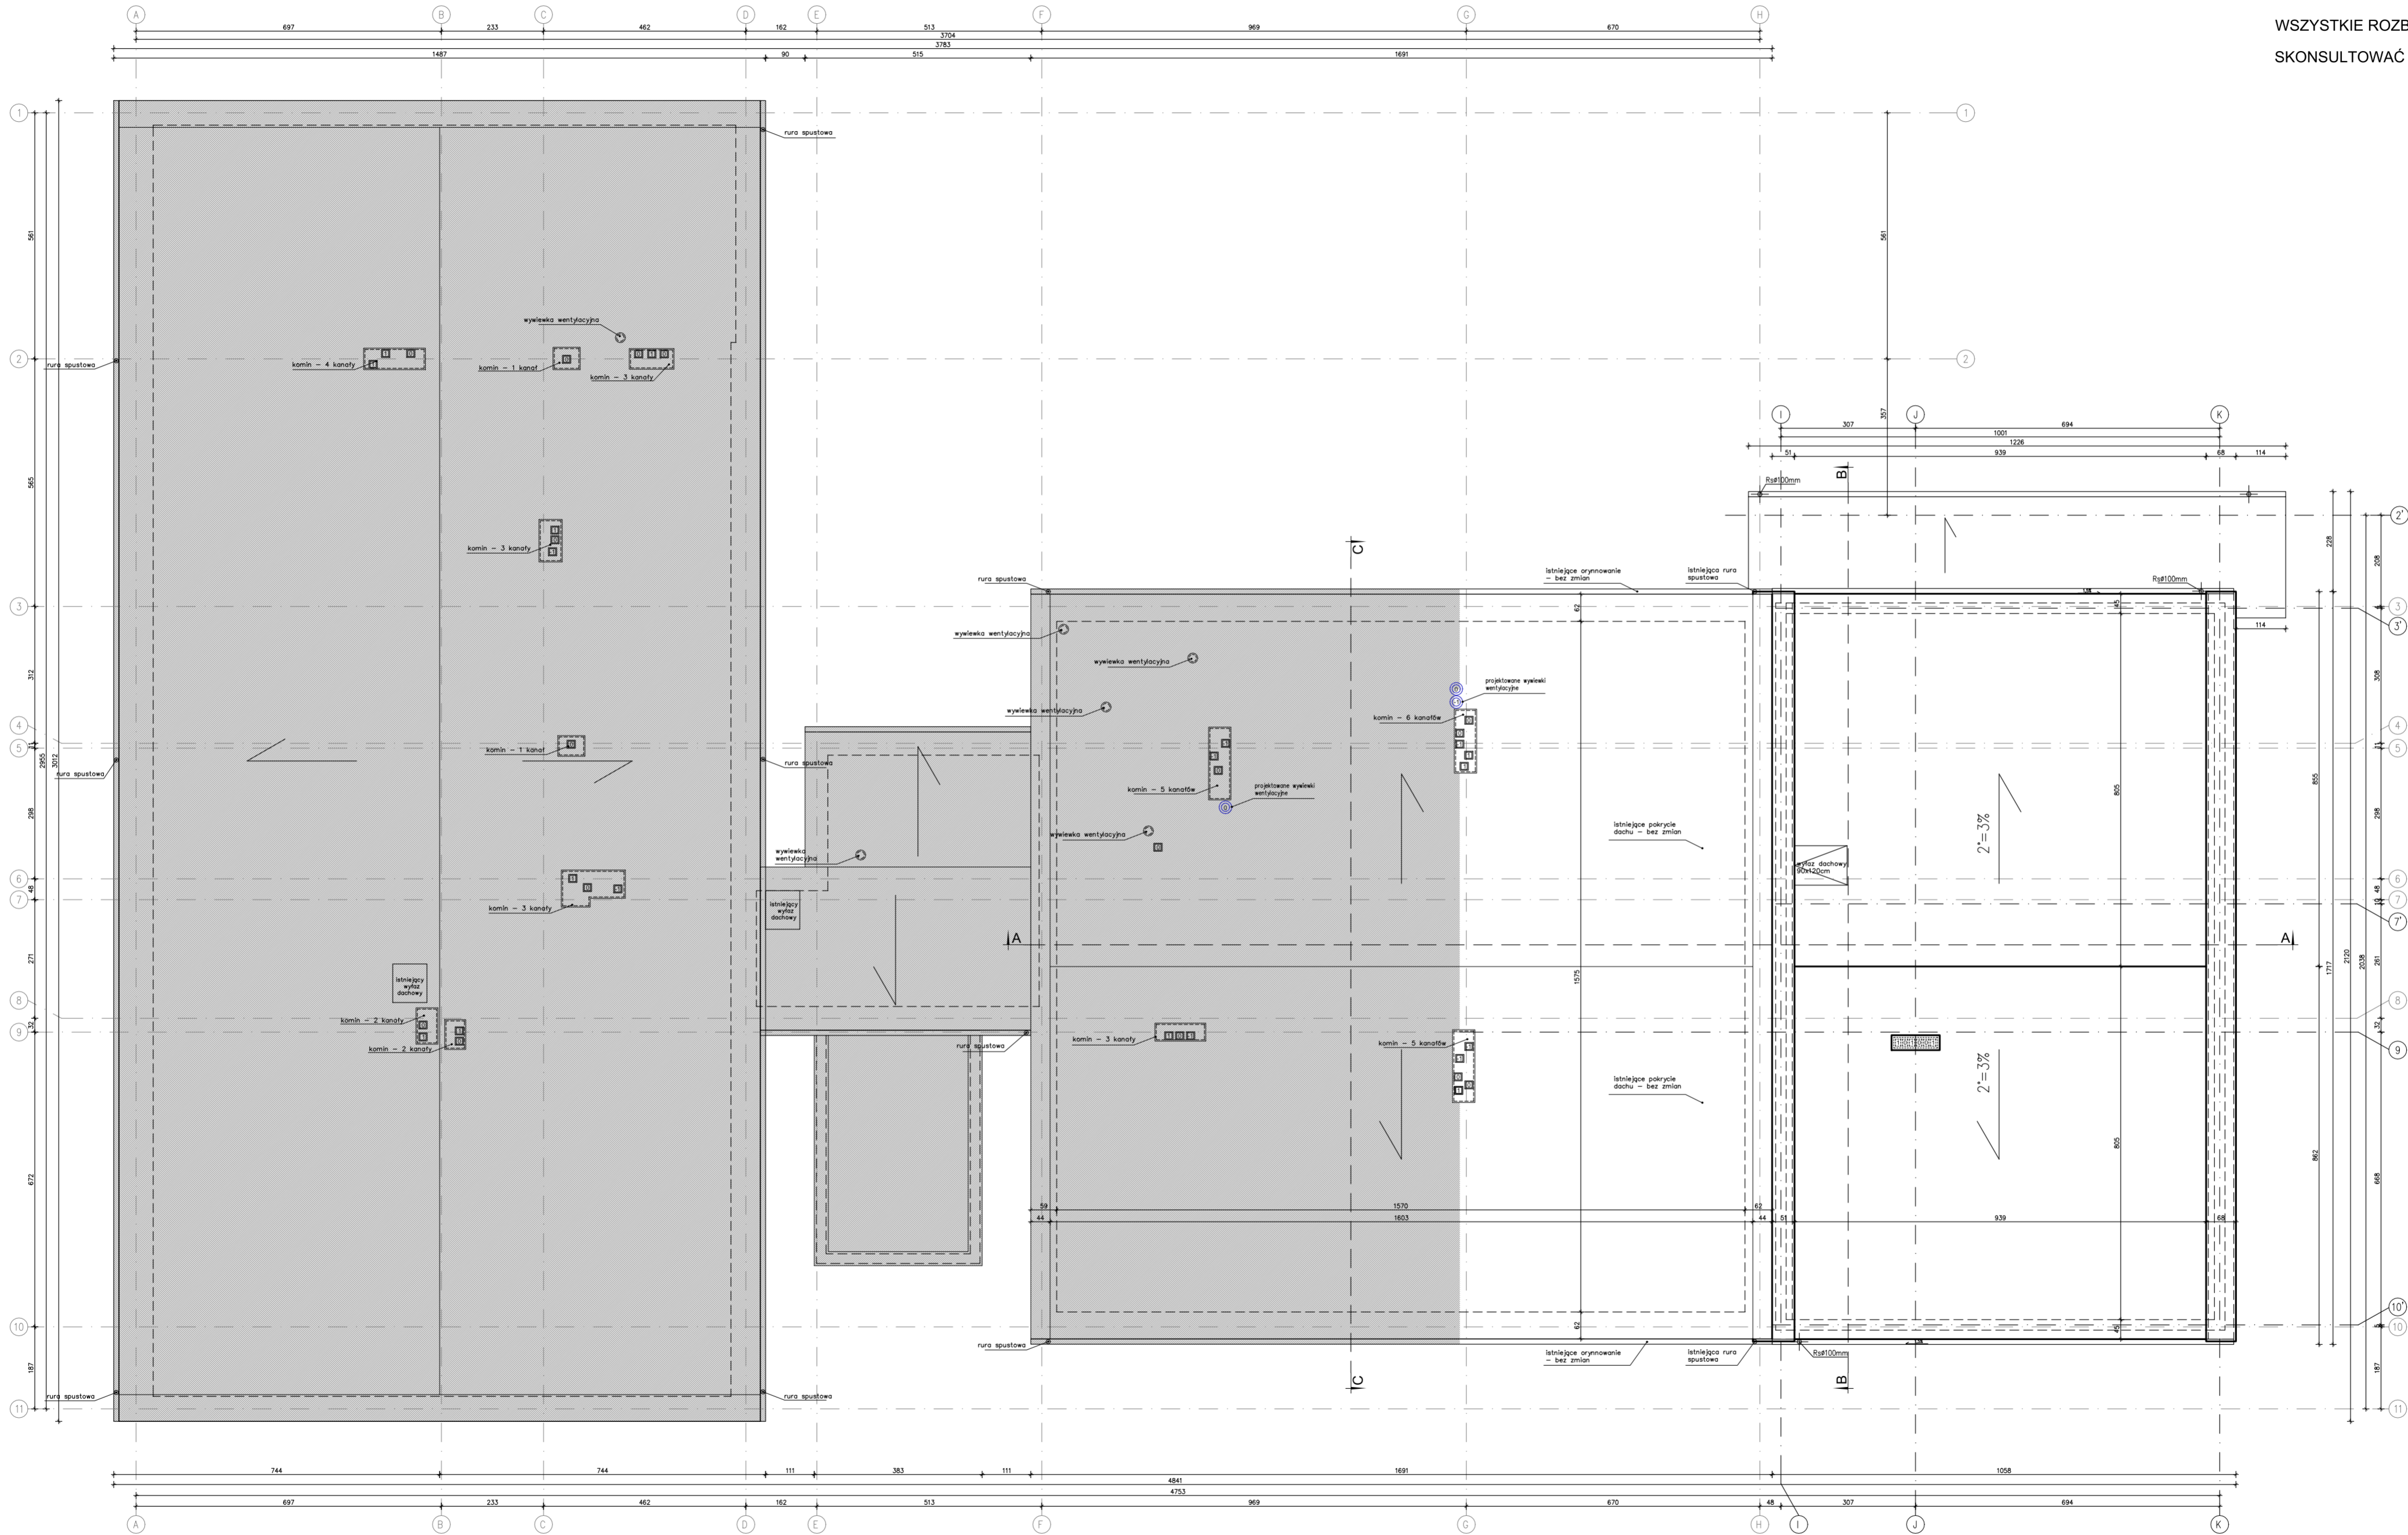

LEGENDA:

WYBURZENIA

ISTNIEJĄCA CZĘŚĆ BUDYNKU - POZA OPRACOWANIEM

PROJEKTOWANE KAMINY WENTYLACJA GRWYTYCJONNA PRZECIŁOŻĄCE PRZECIŁOŻĄCE ISTNIEJĄCY STROP DOSTOSOWAĆ DO WIELKOŚCI KANAŁU W PŁYTAH STROPOWYCH. NIE DOPUSZCZA SIĘ PRZEBIOJA W MIEJSCU ZEBEREK NOŚNYCH PŁYT KANAŁOWYCH

architekci &  
budownictwo

ul. 15-002 Białystok, ul. Świerkowa 10A  
tel. 609 576 007, email: ab.kozłowski@wp.pl od 1997

JEDNOSTKA PROJEKTOWA:

**id!** INSTYTUT DORADZTWA INWESTYCYJNEGO  
ROBERT ŻYLIŃSKI  
ul. Ukośna 22c/3, 15-836 Białystok NIP:8441495503

NAZWA INWESTYCJI:

ROZBUDOWA , PRZEBUDOWA SZKOŁY  
PODSTAWOWEJ NR1 IM. TADEUSZA KOŚCIUŠKI W  
WIELISZEWIE WRAZ Z NIEZBEDNĄ INFRASTRUKTURĄ  
TECHNICZNĄ I ZAGOSPODAROWANIEM TERENU

LOKALIZACJA:

Powiat legionowski, Gmina Wieliszew, nr ewid. dz. 430/1, obręb  
Wieliszew

STADIUM BUDOWLANE

NAZWA RYSUNKU:

RZUT DACHU

BRANŻA ARCHITEKTURA

PROJEKTANT:  
mgr inż. arch.  
Agnieszka Małgorzata Moriko  
nr upr.: BI-PuOKK/26/2004

SPRAWDZAJĄCY:

mgr inż. arch. Jarosław Wołosiewicz  
nr upr.: BI/28/97

WSPÓŁPRACUJĄCY:

mgr inż. arch. Agnieszka Gajewska

mgr inż. arch. Mateusz Nazarko

DATA  
09.05.2024

SKALA  
1:100

NR RYS.  
A-4