


UWAGA:

ROZPATRYWAĆ ŁĄCZNIE Z PROJEKTEM KONSTRUKCJI.

WSZYSTKIE ROZBIEŻNOŚCI Z PROJEKTAMI BRANŻOWYMI

SKONSULTOWAĆ Z UPRAWNIONYMI PROJEKTANTAMI.

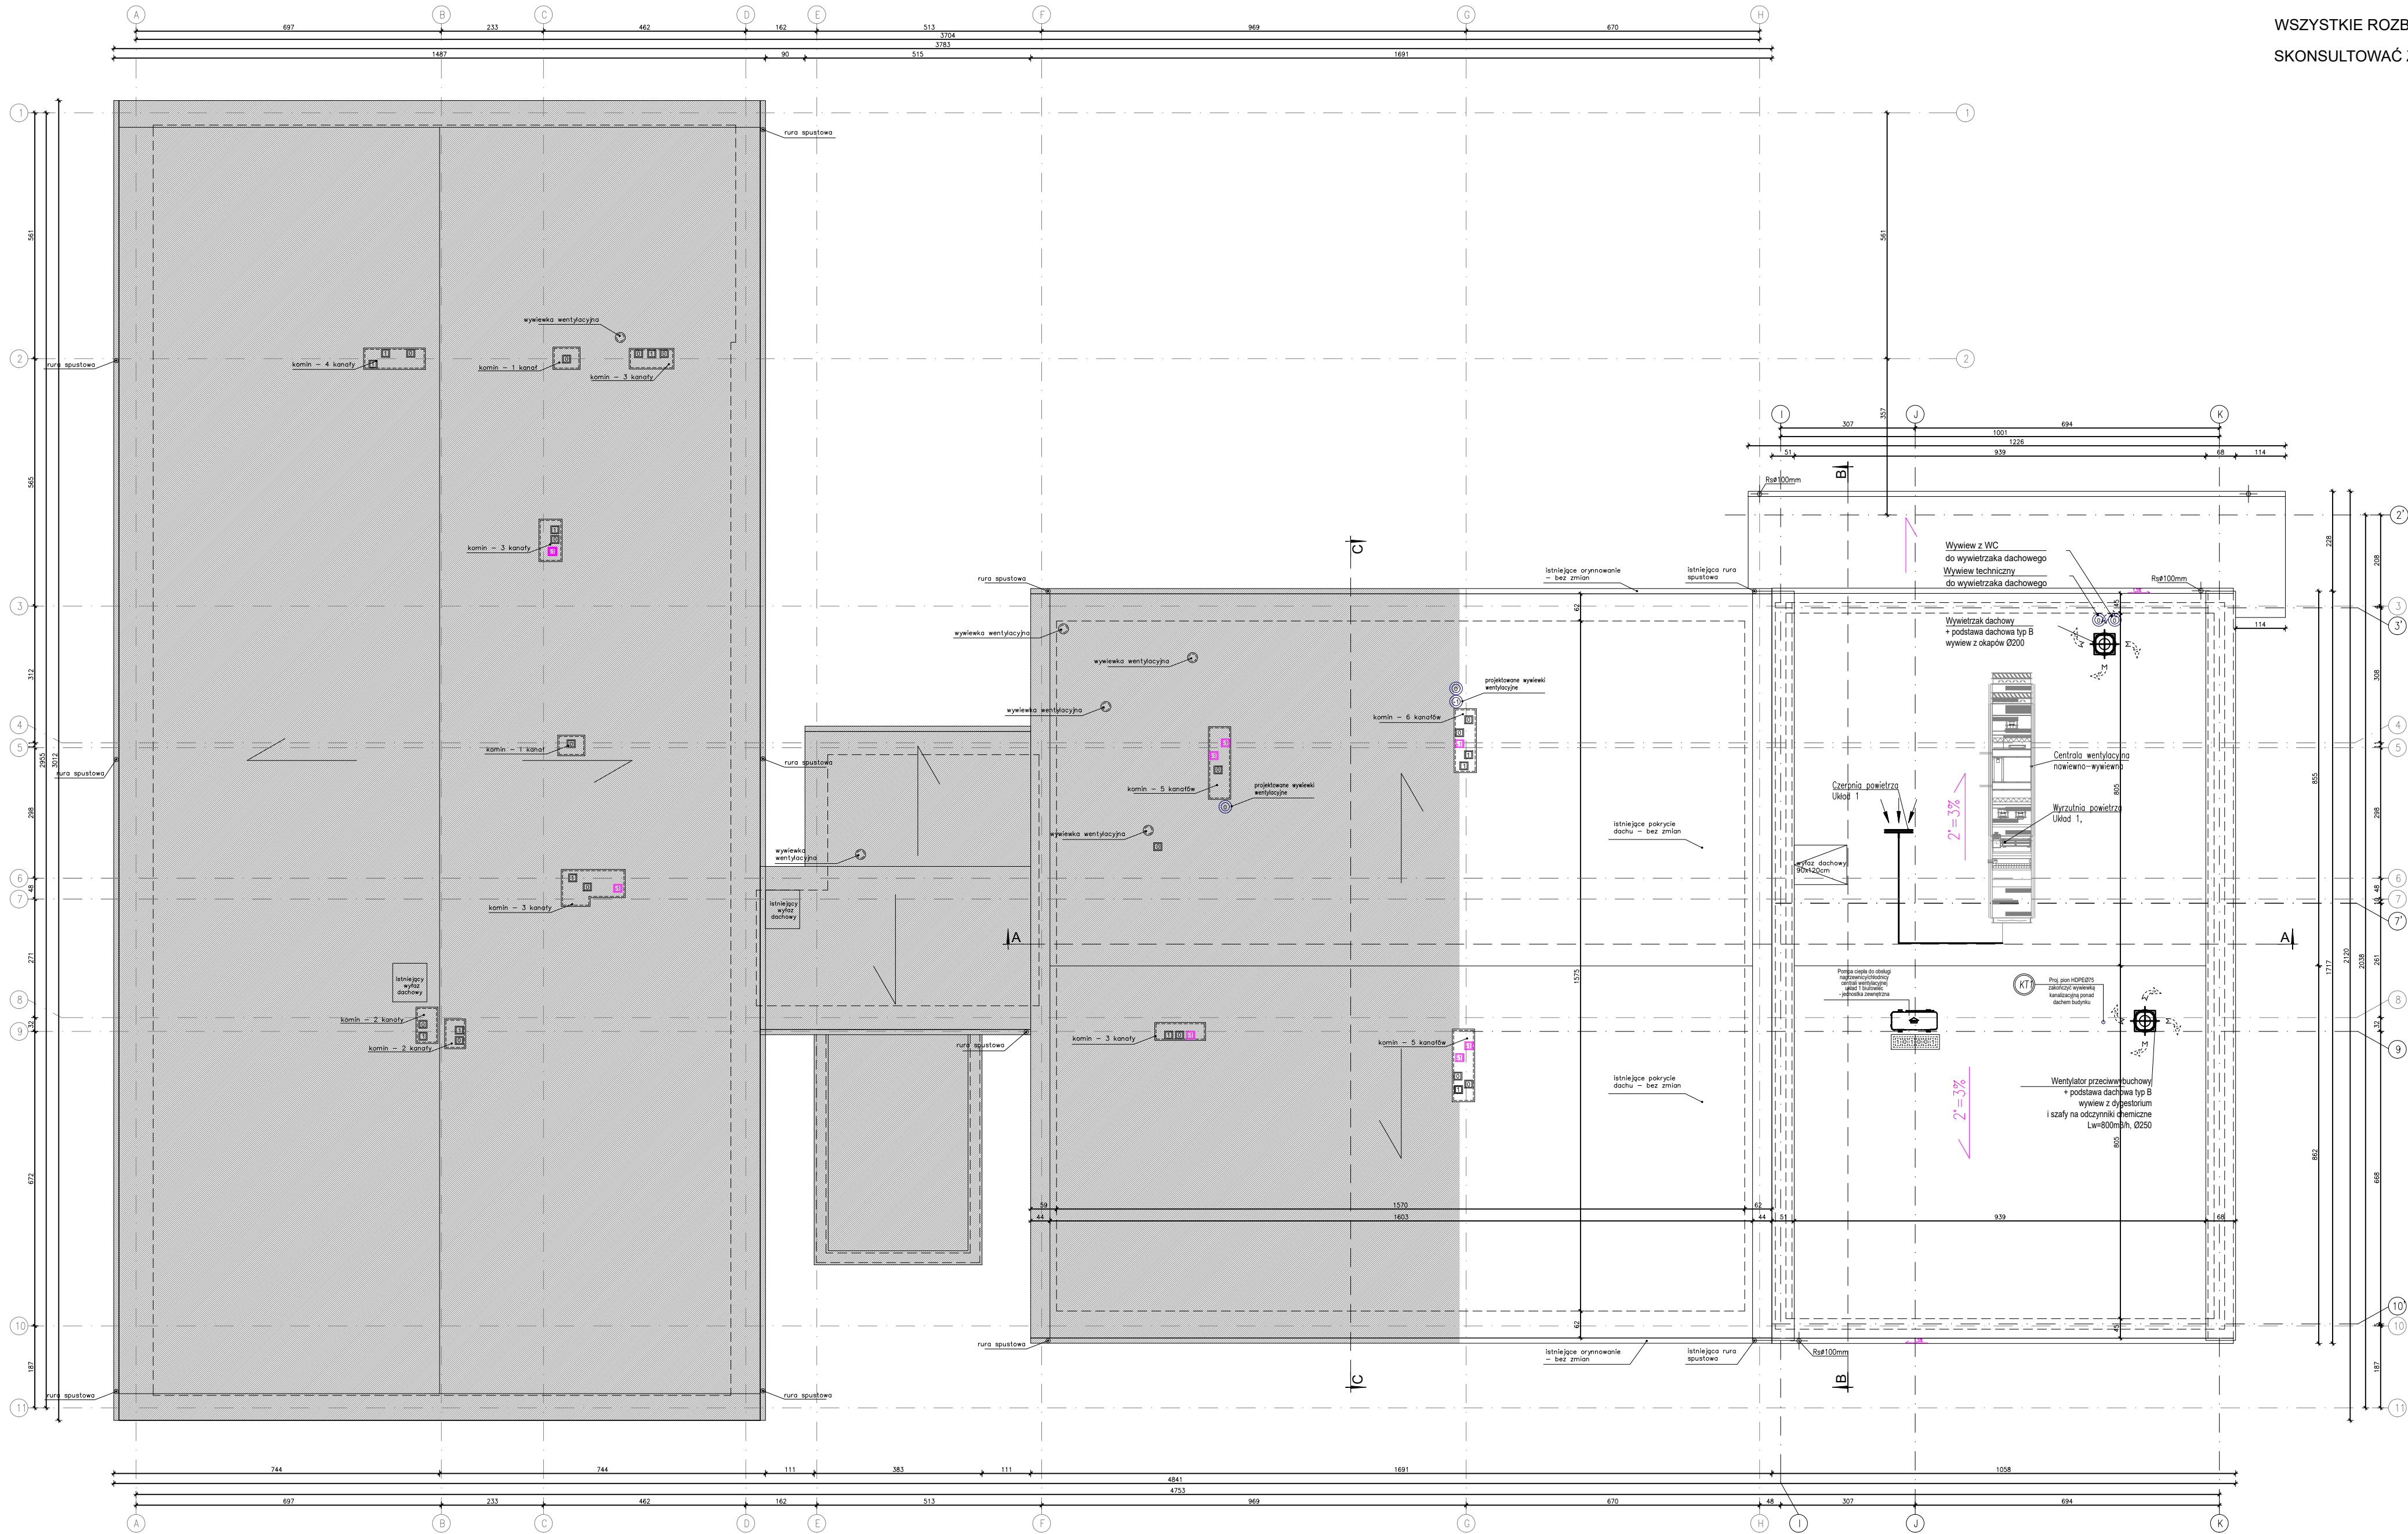

- LEGENDA:
- WYBURZENIA
 - ISTNIEJĄCA CZĘŚĆ BUDYNKU – POZA OPRACOWANIEM
 - PROJEKTOWANE KANAŁY WENTYLACJI GRANICZĄCEJ PRZECHODZĄCE PRZEZ ISTNIEJĄCY STROP DOSTOSOWANE DO WIELKOŚCI KANAŁU W PŁYTAH STROPOWYCH. NIE DOPUSZCZA SIĘ PRZEBIEGA W WIEJSZU ZEBEREK NOŚNYCH PŁYT KANAŁOWYCH

architekci & budownictwo

ul. Końska 22c/3, 15-836 Białystok NIP:8441495503

JEDNOSTKA PROJEKTOWA:

INSTYTUT DORADZTWA INWESTYCYJNEGO ROBOT ŻYLIŃSKI

NAZWA INWESTYCJI:

ROZBUDOWA , PRZEBUDOWA SZKOŁY PODSTAWOWEJ NR1 IM. TADEUSZA KOŚCIUSZKI W WIELISZEWIE WRAZ Z NIEZBEDNĄ INFRASTRUKTURĄ TECHNICZNĄ I ZAGOSPODAROWANIEM TERENU

LOKALIZACJA:

Powiat legionowski, Gmina Wieliszew, nr ewid. dz. 430/1, obręb Wieliszew

STADIUM TECHNICZNY

NAZWA RYSUNKU:

RZUT DACHU

BRANŻA: ARCHITEKTURA

PROJEKTANT: mgr inż. arch. Agnieszka Małgorzata Mońko nr upr.: BI-P6OKK/28/2004

SPRAWDZAJĄCY: mgr inż. arch. Jarosław Wołosiewicz nr upr.: BI/28/97

WSPÓŁPRACA: mgr inż. arch. Agnieszka Gajewska

mgr inż. arch. Mateusz Nazarko

DATA 09.05.2024

SKALA 1:100

NR RYS. A-4