



Projekt zagospodarowania terenu

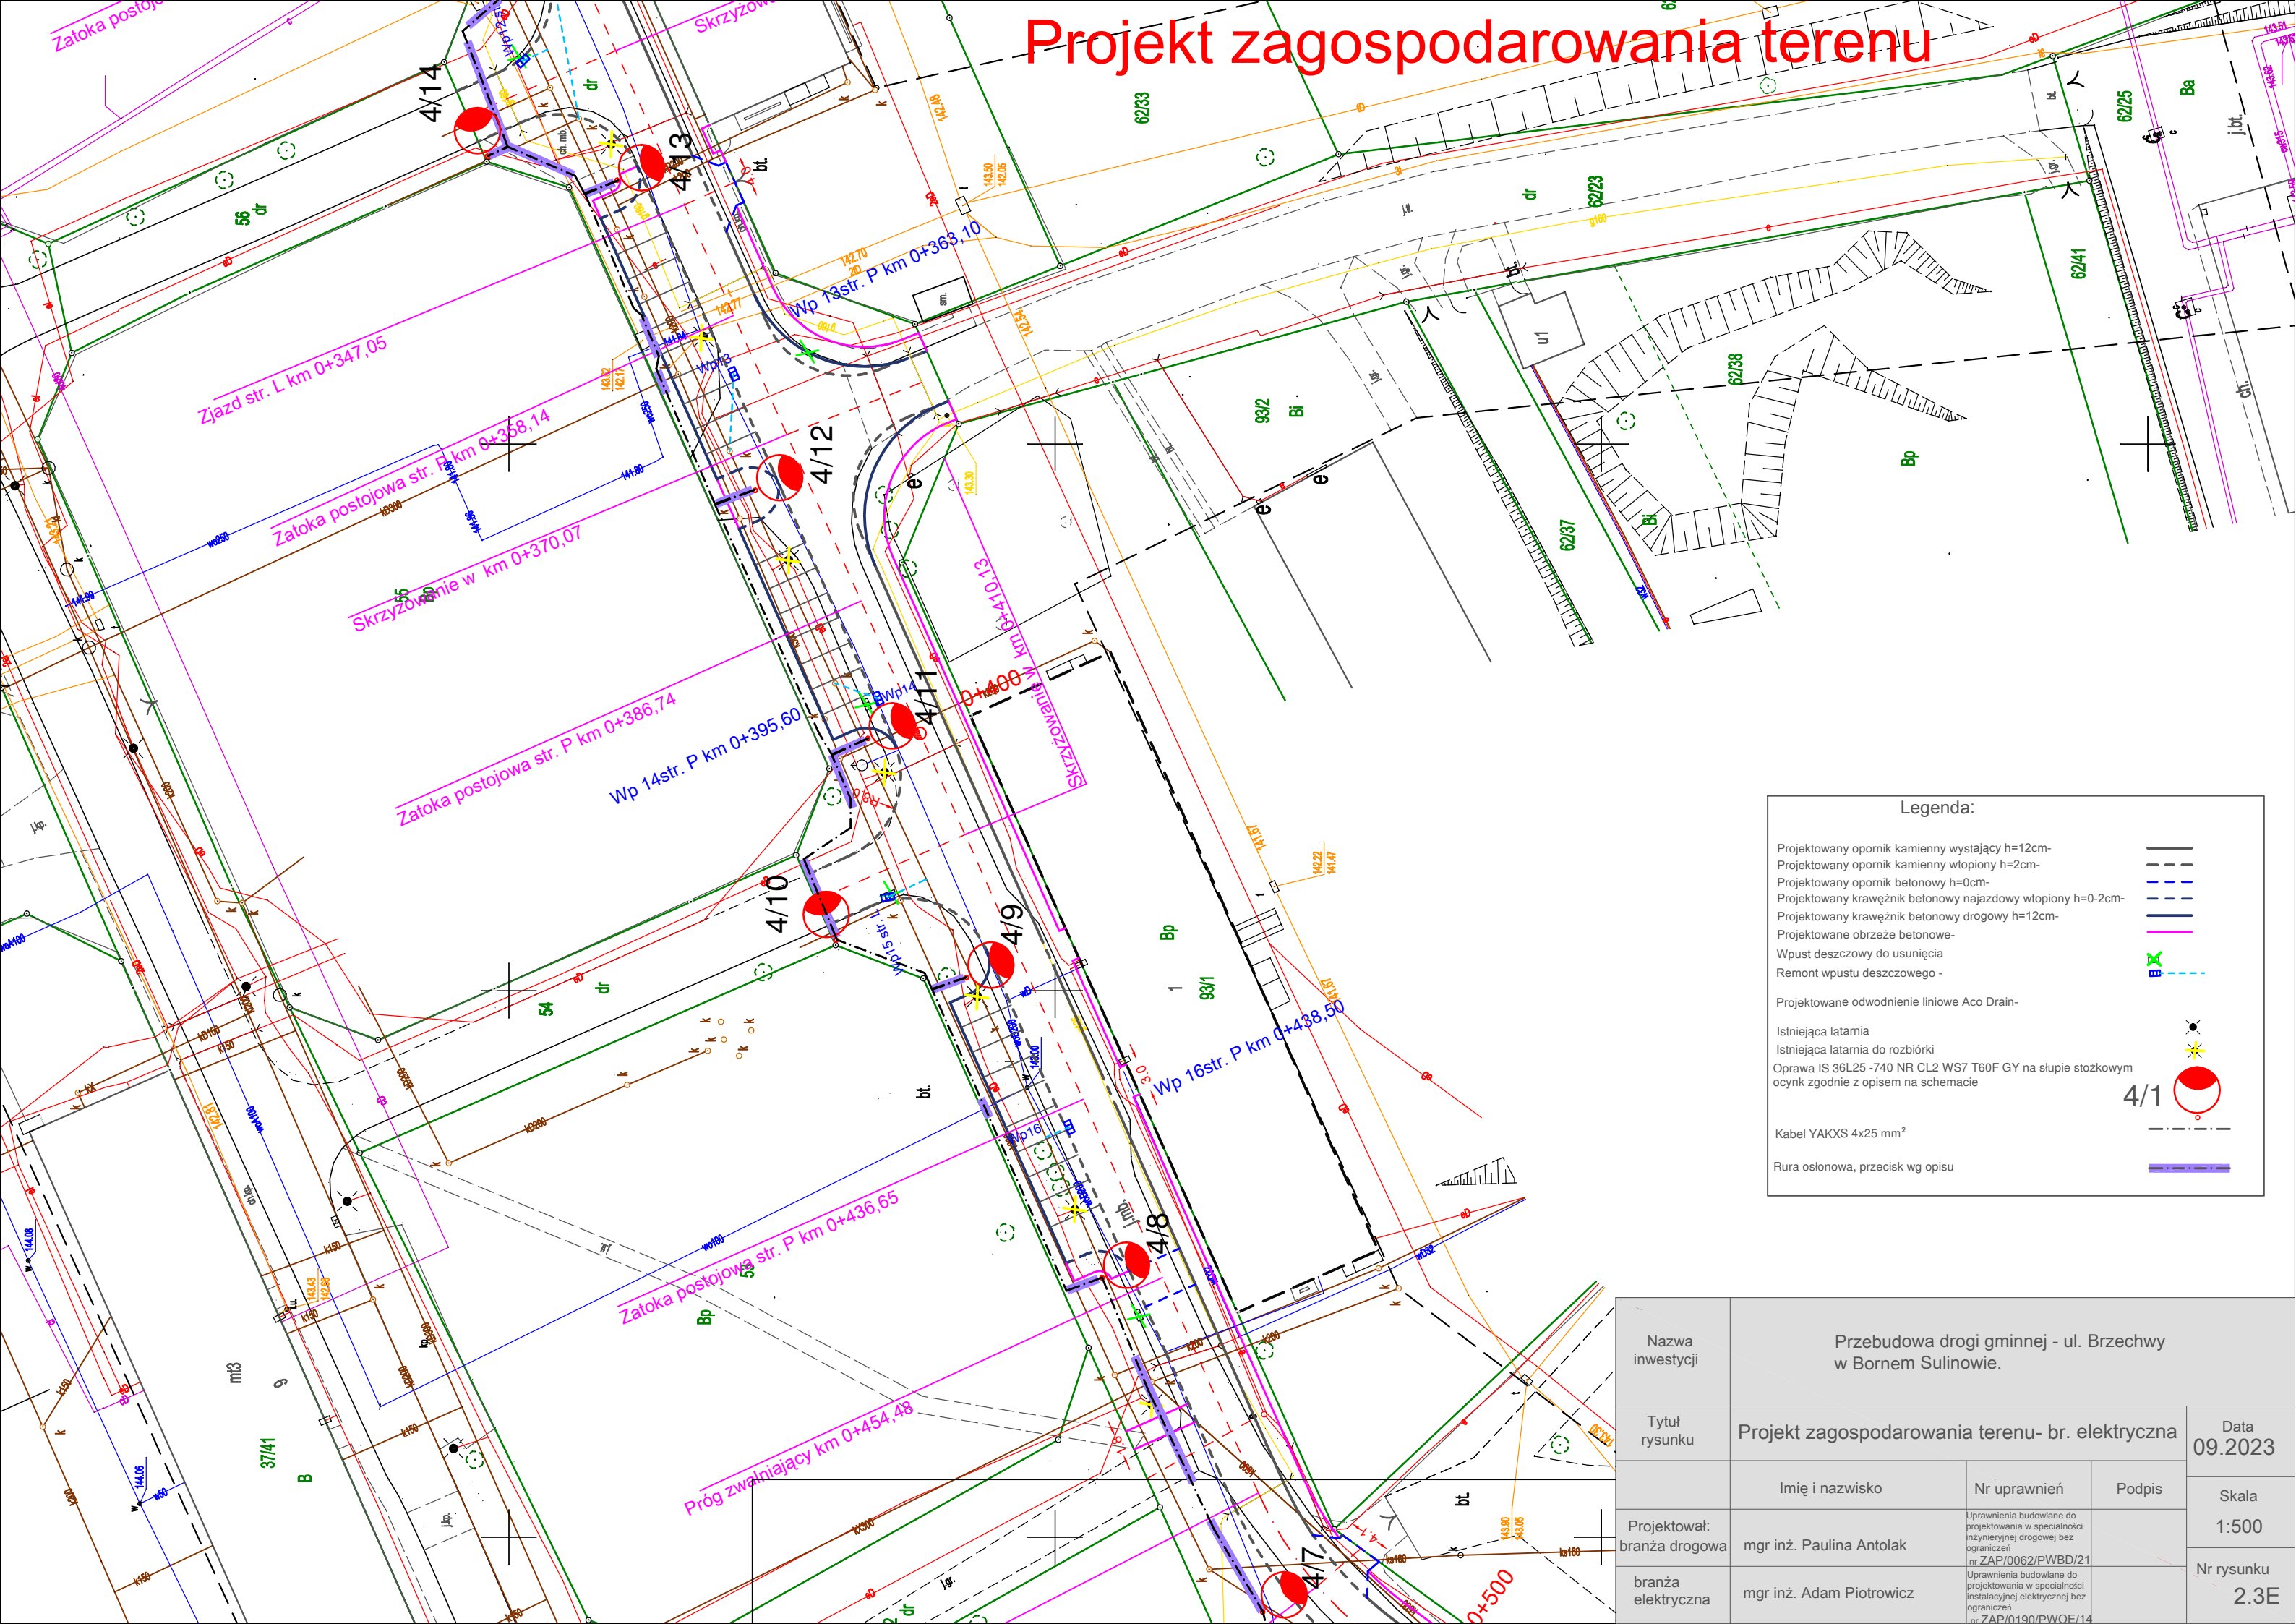

Legenda:

- Projektowany opornik kamienny wystający h=12cm-
- Projektowany opornik kamienny wtopiony h=2cm-
- Projektowany opornik betonowy h=0cm-
- Projektowany krawężnik betonowy najazdowy wtopiony h=0-2cm-
- Projektowany krawężnik betonowy drogowy h=12cm-
- Projektowane obrzeże betonowe-
- Wpust deszczowy do usunięcia
- Remont wpustu deszczowego -
- Projektowane odwodnienie liniowe Aco Drain-
- Istniejąca latarnia
- Istniejąca latarnia do rozbioru
- Oprawa IS 36L25 -740 NR CL2 WS7 T60F GY na słupie stożkowym
- ocynk zgodnie z opisem na schemacie
- Kabel YAKXS 4x25 mm²
- Rura osłonowa, przecisk wg opisu

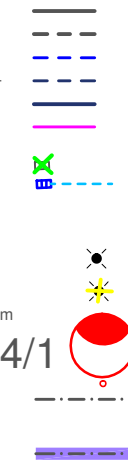

Nazwa inwestycji	Przebudowa drogi gminnej - ul. Brzechwy w Bornem Sulnowie.			
Tytuł rysunku	Projekt zagospodarowania terenu- br. elektryczna			Data 09.2023
	Imię i nazwisko	Nr uprawnień	Podpis	Skala 1:500
Projektował: branża drogowa	mgr inż. Paulina Antolak	Uprawnienia budowlane do projektowania w specjalności inżynierii drogowej bez ograniczeń nr ZAP/0062/PWBD/21		Nr rysunku 2.3E
branża elektryczna	mgr inż. Adam Piotrowicz			
		Uprawnienia budowlane do projektowania w specjalności instalacyjnej elektrycznej bez ograniczeń nr ZAP/0190/PWOE/14		