


Projekt zagospodarowania terenu

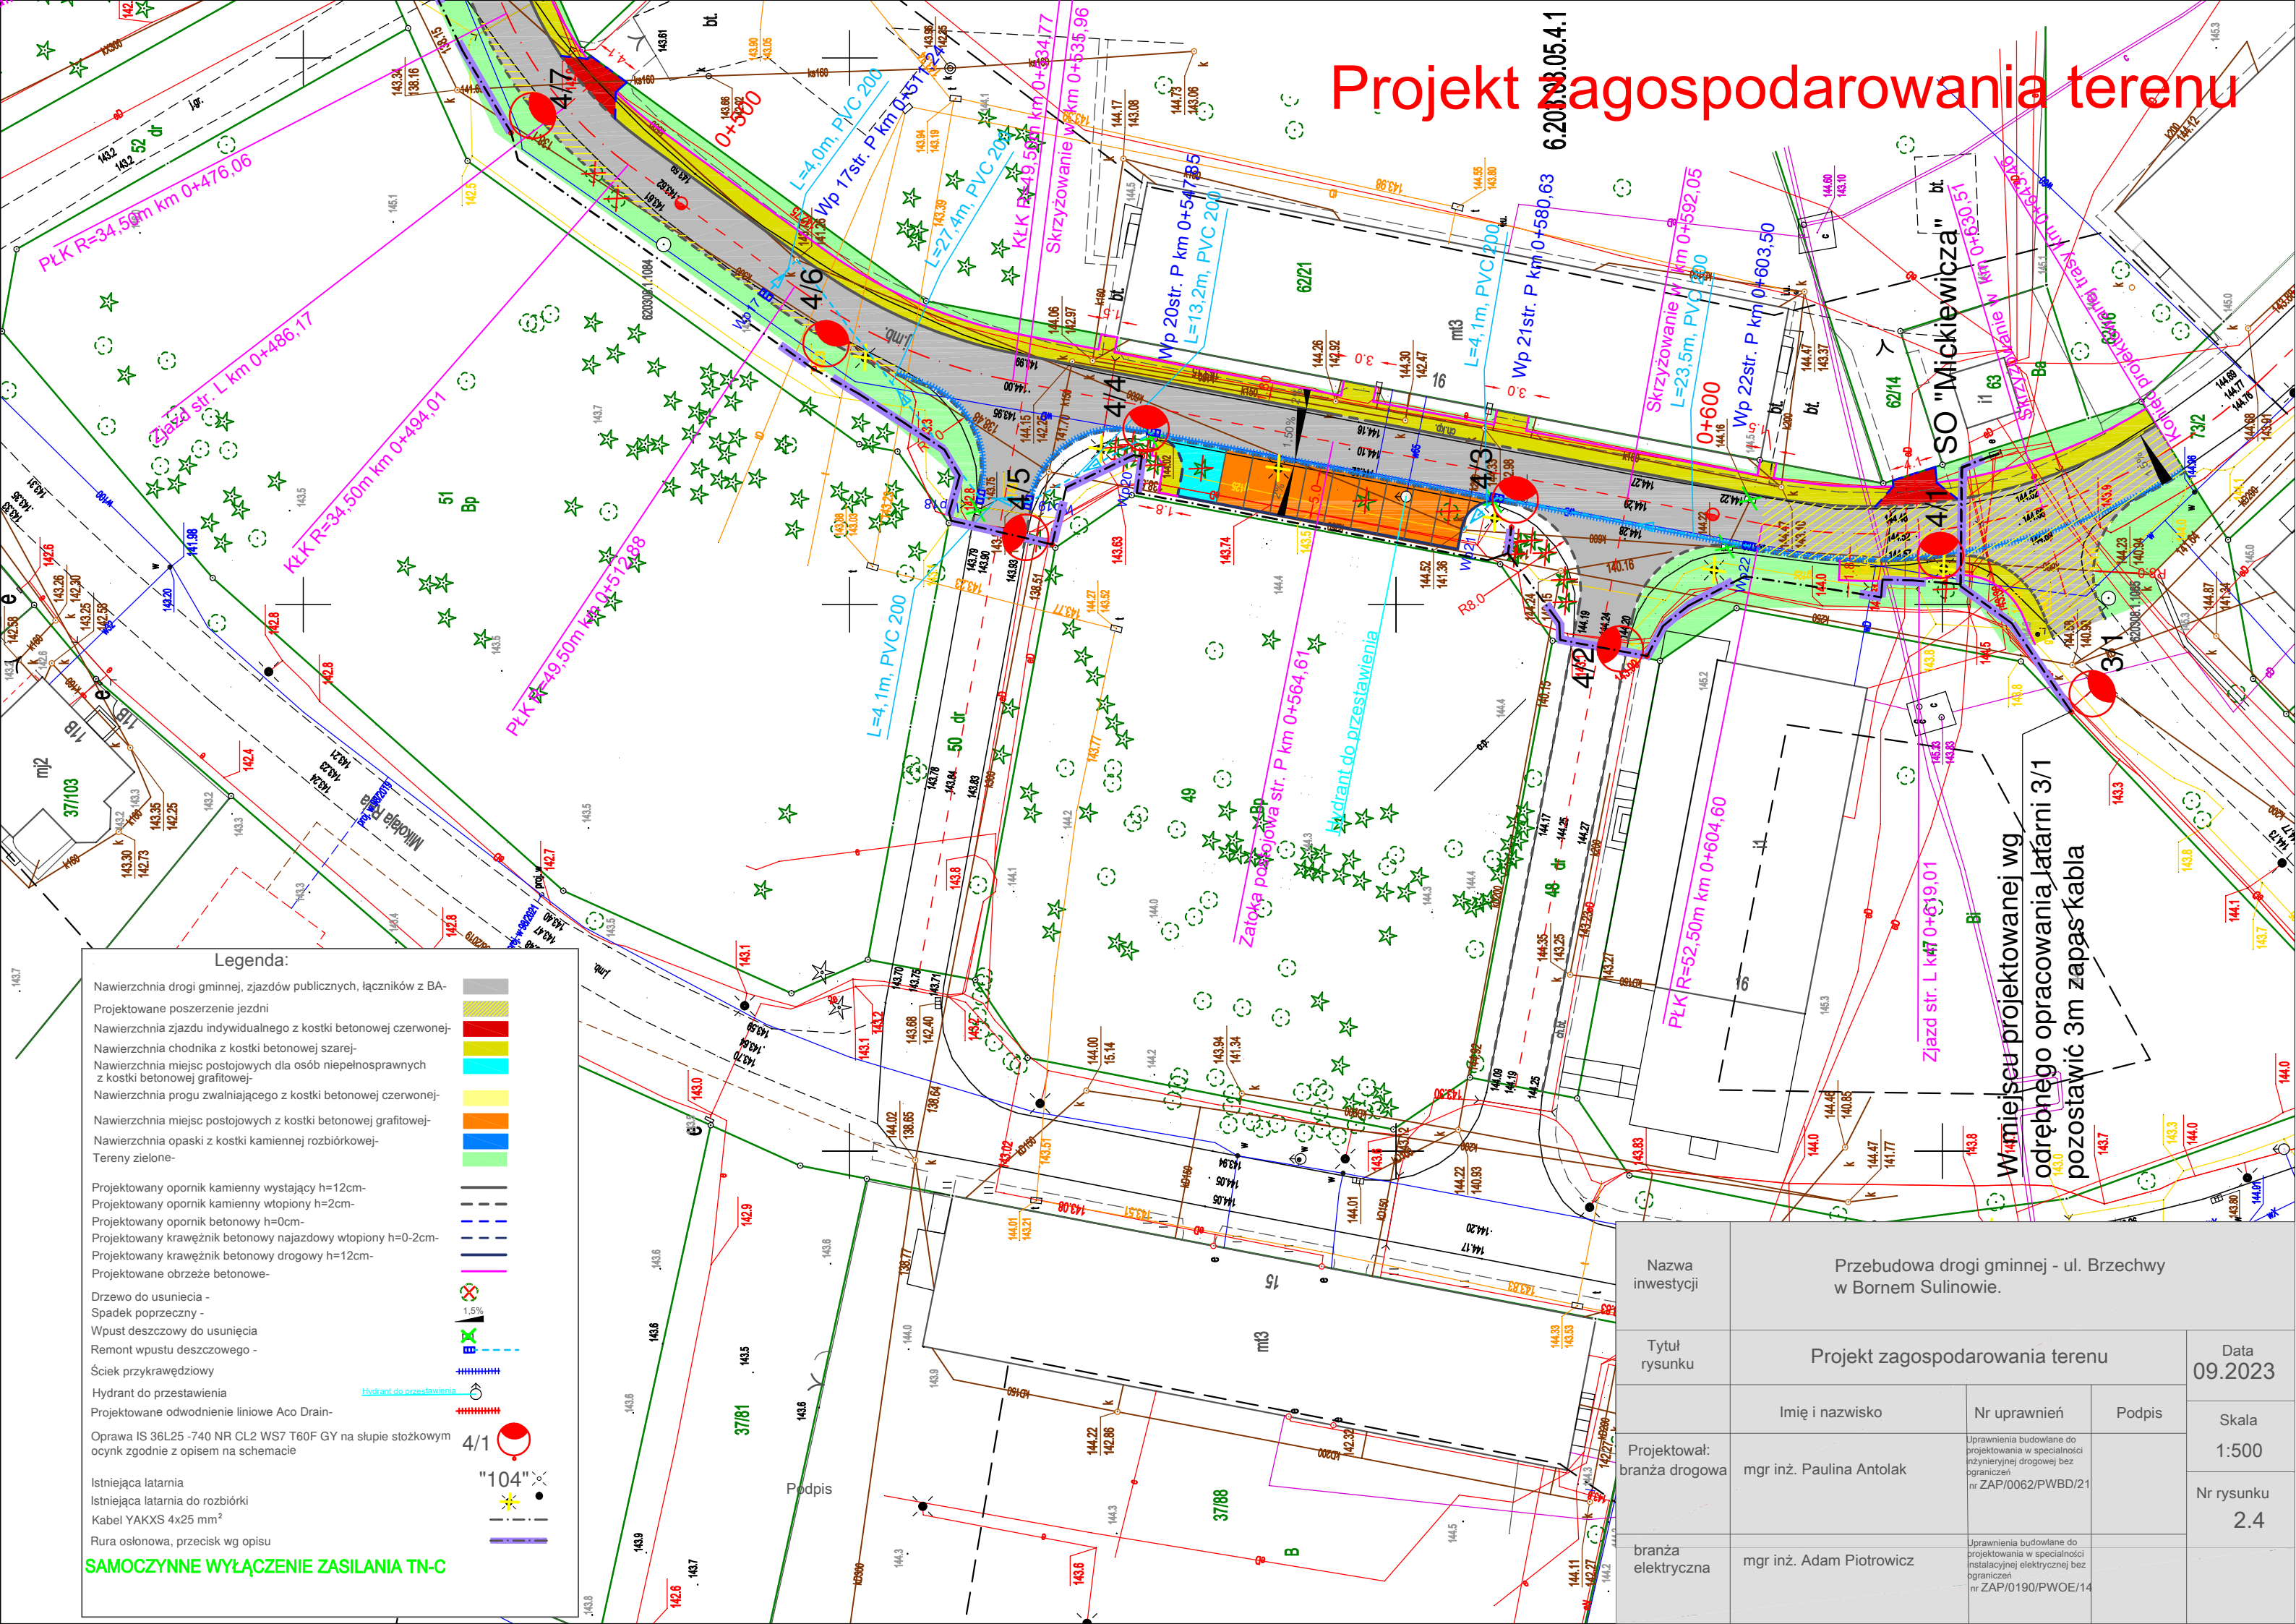

Legenda:

Nawierzchnia drogi gminnej, zjazdów publicznych, łączników z BA-
Projektowane poszerzenie jezdni
Nawierzchnia zjazdu indywidualnego z kostki betonowej czerwonej-
Nawierzchnia chodnika z kostki betonowej szarej-
Nawierzchnia miejsc postojowych dla osób niepełnosprawnych z kostki betonowej grafitowej-
Nawierzchnia progu zwalniającego z kostki betonowej czerwonej-
Nawierzchnia miejsc postojowych z kostki betonowej grafitowej-
Nawierzchnia opaski z kostki kamiennej rozbiórkowej-
Tereny zielone-

Projektowany opornik kamienny wystający h=12cm-
Projektowany opornik kamienny wtopiony h=2cm-
Projektowany opornik betonowy h=0cm-
Projektowany krawężnik betonowy najazdowy wtopiony h=0-2cm-
Projektowany krawężnik betonowy drogowy h=12cm-
Projektowane obrzeże betonowe-

Drzewo do usunięcia -
Spadek poprzeczny -
Wpust deszczowy do usunięcia
Remont wpustu deszczowego -
Ściek przykrawędziowy
Hydrant do przestawienia
Projektowane odwodnienie liniowe Aco Drain-

Oprawa IS 36L25 -740 NR CL2 WS7 T60F GY na słupie stożkowym ocynk zgodnie z opisem na schemacie

Istniejąca latarnia
Istniejąca latarnia do rozbiórki
Kabel YAKXS 4x25 mm²
Rura osłonowa, przecisk wg opisu

SAMOCZYNNE WYŁĄCZENIE ZASILANIA TN-C

Nazwa inwestycji	Przebudowa drogi gminnej - ul. Brzechwy w Bornem Suliniu.			
Tytuł rysunku	Projekt zagospodarowania terenu			Data 09.2023
Projektował: branża drogowa	Imię i nazwisko	Nr uprawnień	Podpis	Skala 1:500
	mgr inż. Paulina Antolak	Uprawnienia budowlane do projektowania w specjalności inżynierskiej drogowej bez ograniczeń nr ZAP/0062/PWBD/21		Nr rysunku 2.4
branża elektryczna	mgr inż. Adam Piotrowicz	Uprawnienia budowlane do projektowania w specjalności instalacyjnej elektrycznej bez ograniczeń nr ZAP/0190/PWOE/14		