

Projekt zagospodarowania terenu

Legenda:



Istniejące oznakowanie pionowe-

Istniejące oznakowanie pionowe do likwidacji-

Projektowane oznakowanie pionowe-

Projektowane oznakowanie poziome-

Projektowany próg zwalniający z kostki betonowej-

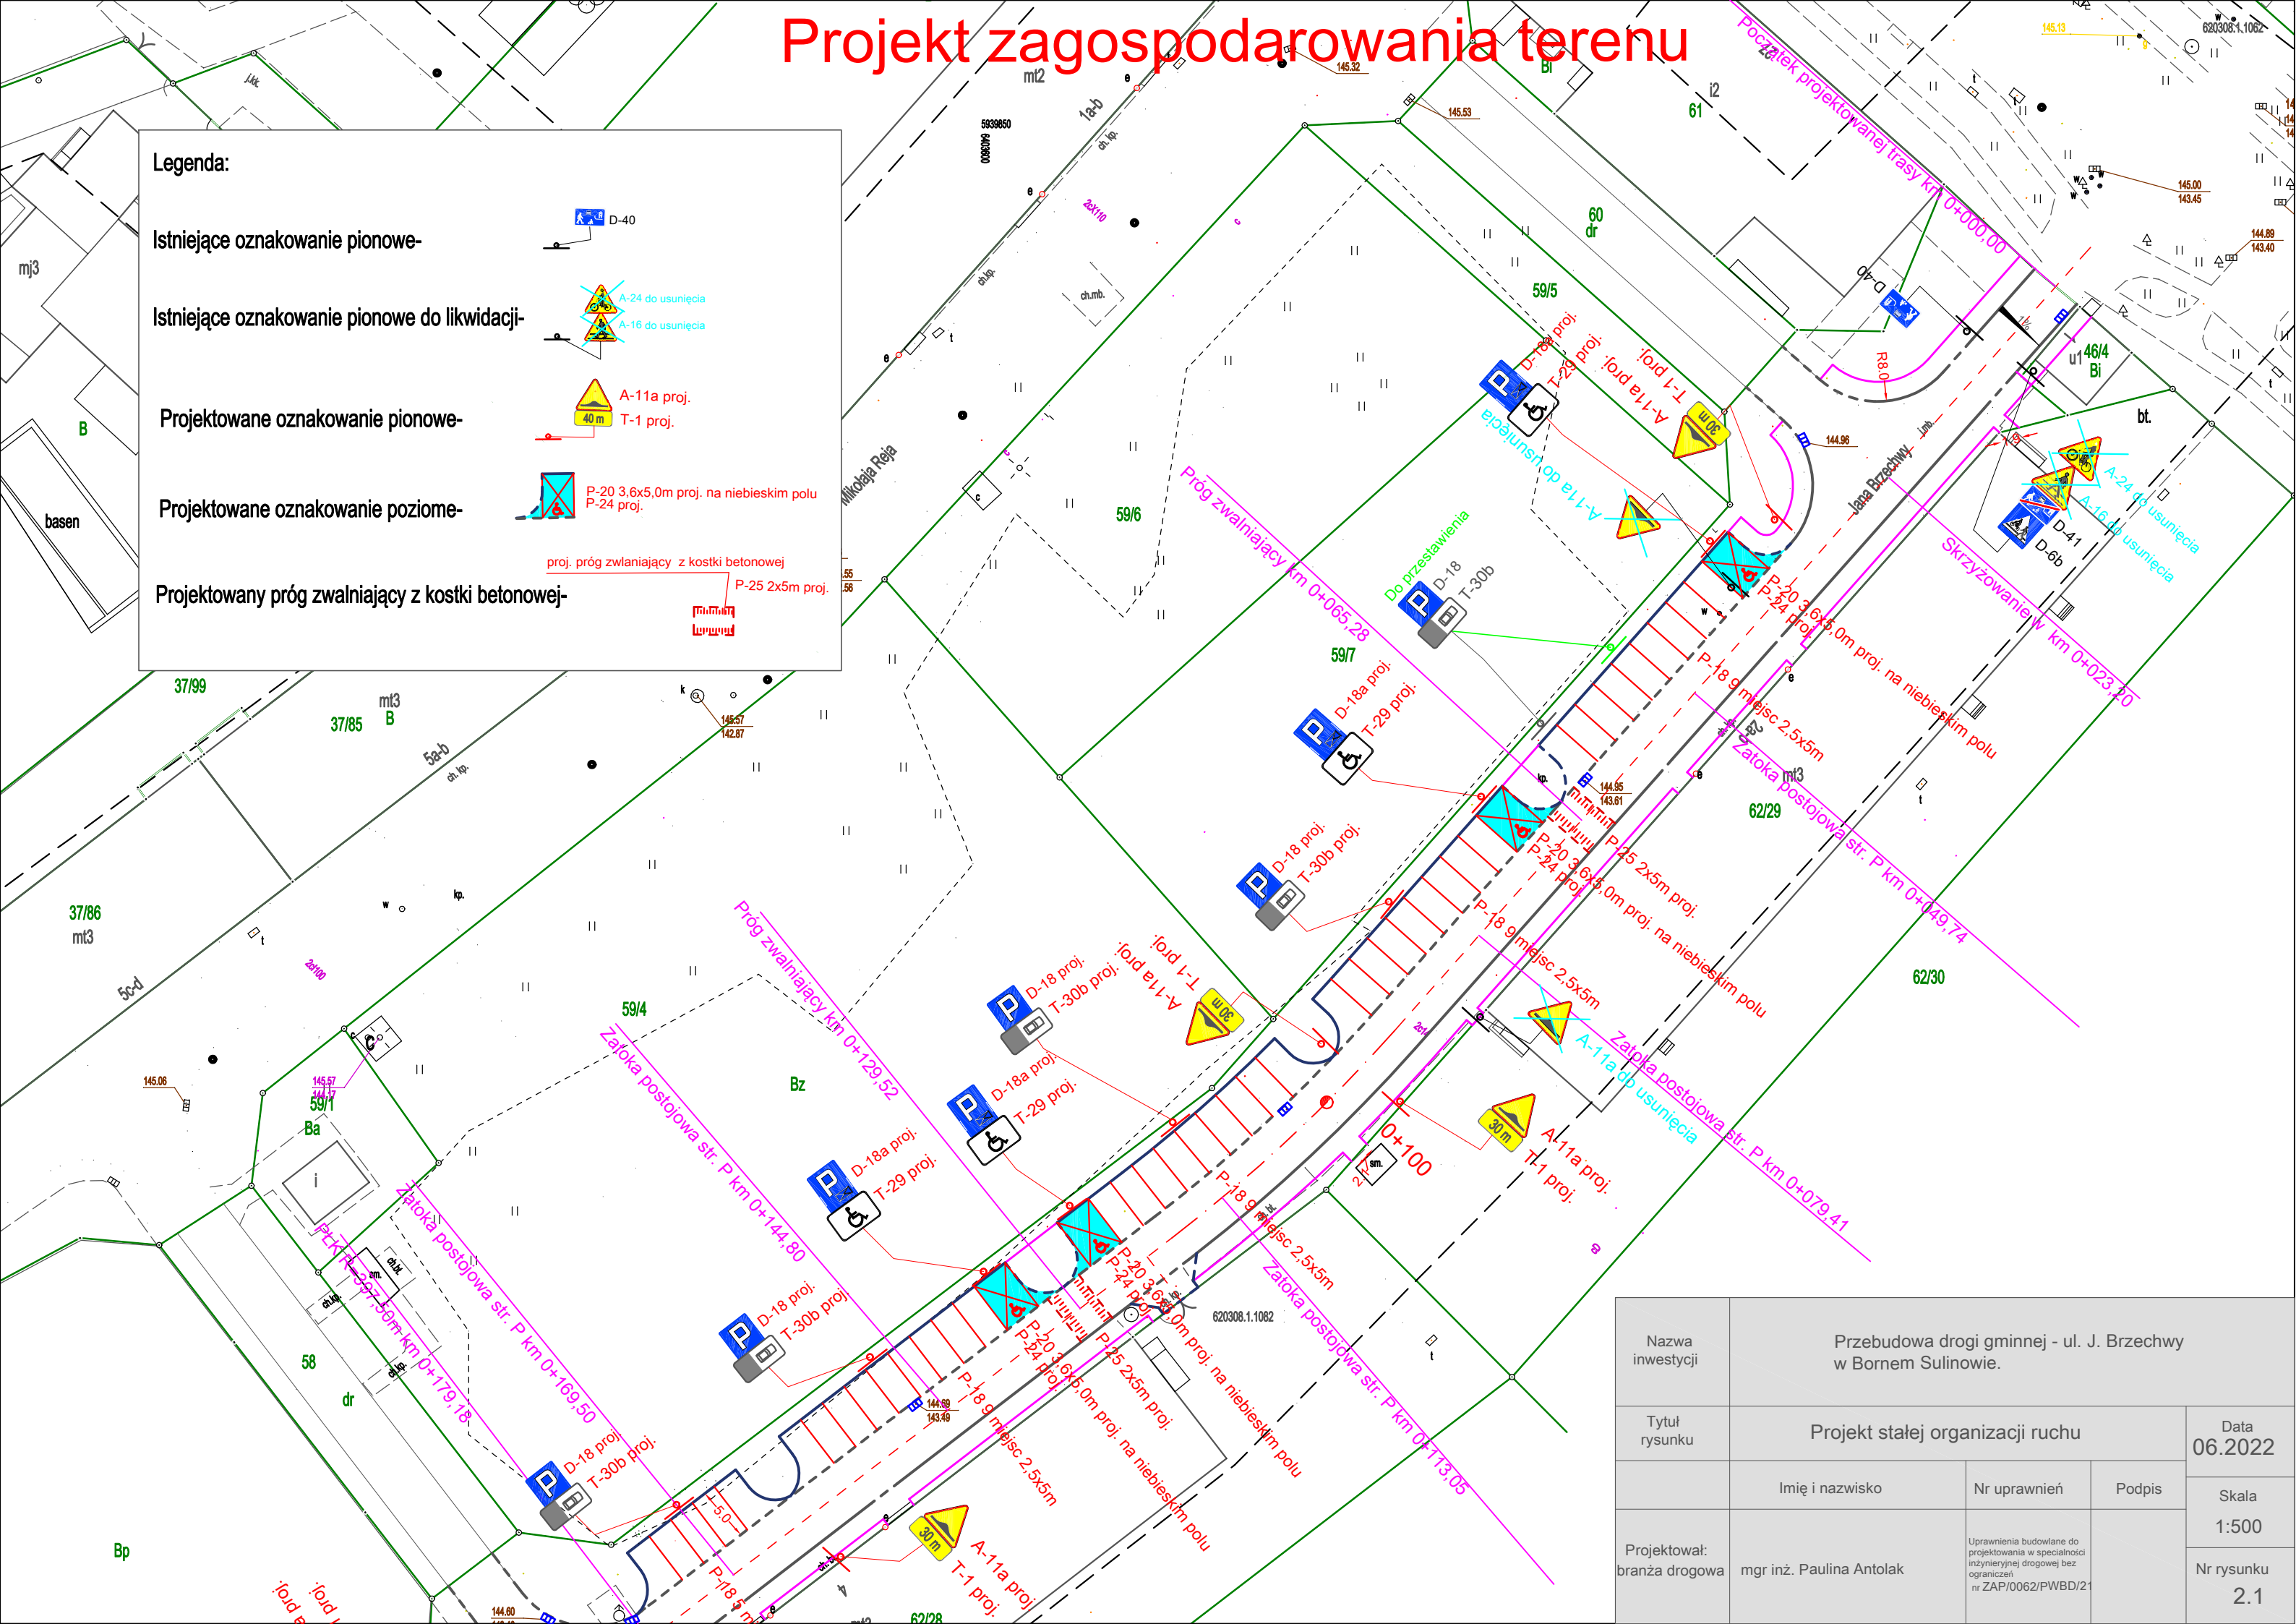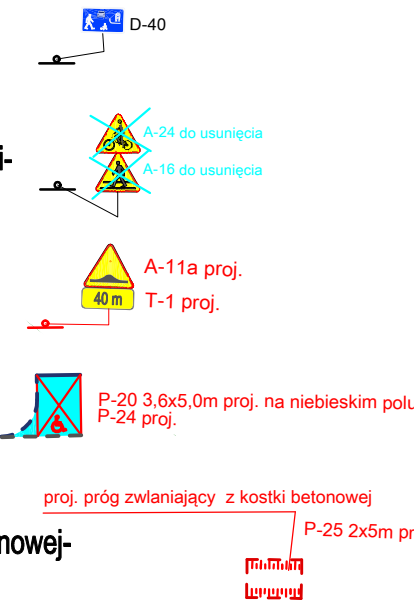

Nazwa inwestycji	Przebudowa drogi gminnej - ul. J. Brzechwy w Bornem Sulnowie.			
Tytuł rysunku	Projekt stałej organizacji ruchu			Data 06.2022
Projektował: branża drogowa	Imię i nazwisko	Nr uprawnień	Podpis	Skala 1:500
	mgr inż. Paulina Antolak	Uprawnienia budowlane do projektowania w specjalności inżynierskiej drogowej bez ograniczeń nr ZAP/0062/PWBD/21		Nr rysunku 2.1