


Projekt zagospodarowania terenu

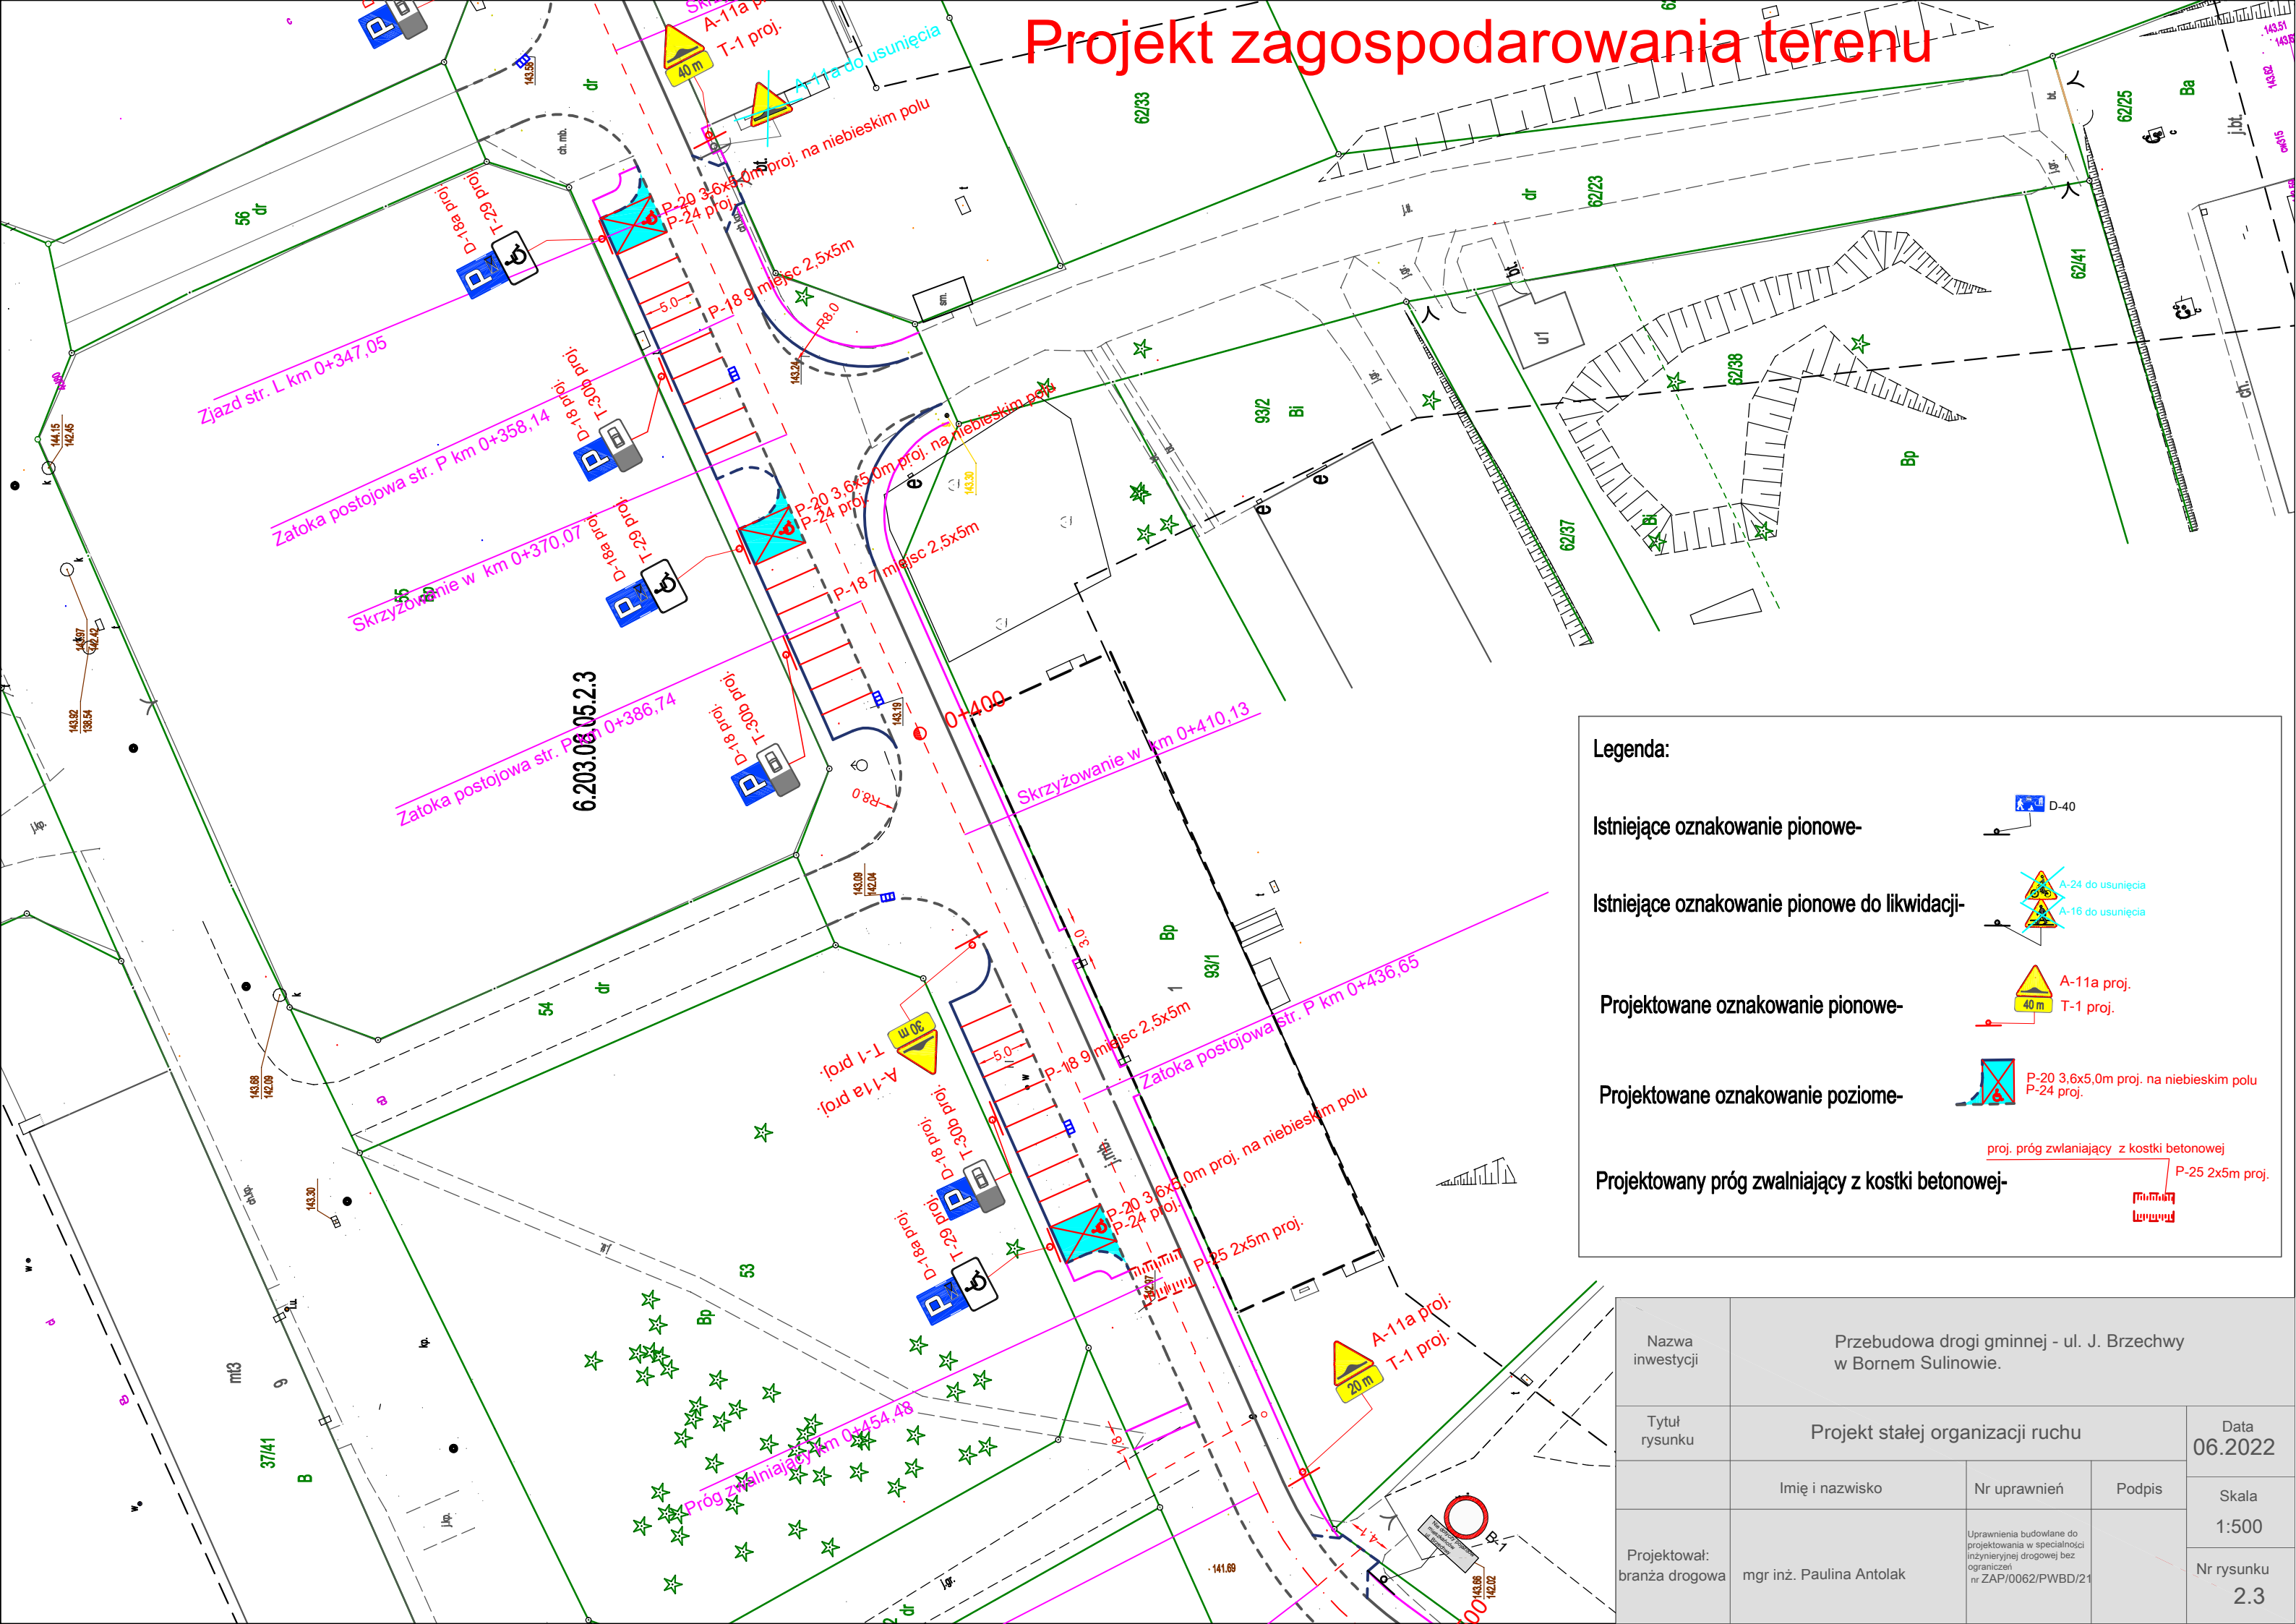

Legenda:

Istniejące oznakowanie pionowe-

Istniejące oznakowanie pionowe do likwidacji-

Projektowane oznakowanie pionowe-

Projektowane oznakowanie poziome-

Projektowany próg zwalniający z kostki betonowej-

D-40

A-24 do usunięcia
A-16 do usunięcia

A-11a proj.
T-1 proj.

P-20 3,6x5,0m proj. na niebieskim polu
P-24 proj.

proj. próg zwalniający z kostki betonowej

P-25 2x5m proj.

Nazwa inwestycji	Przebudowa drogi gminnej - ul. J. Brzechwy w Bornem Sulinowie.			
Tytuł rysunku	Projekt stałej organizacji ruchu			Data 06.2022
	Imię i nazwisko	Nr uprawnień	Podpis	Skala 1:500
Projektował: branża drogowa	mgr inż. Paulina Antolak	Uprawnienia budowlane do projektowania w specjalności inżynierskiej drogowej bez ograniczeń nr ZAP/0062/PWBD/21		Nr rysunku 2.3