


GEOMETRIA I WYPOSAŻENIE PLACU ZABAW
- RYS. ZAMIENNY
SKALA 1:50

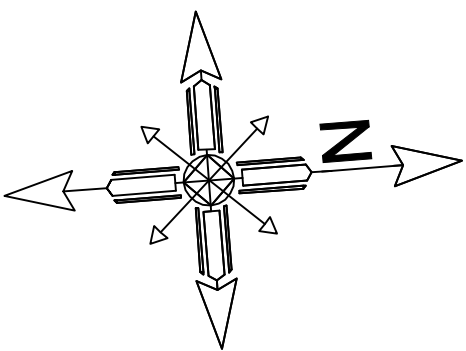


LEGENDA:

- 1 ZESTAW "POCIĄG Z RYBĄ"
 - 2 ZESTAW "BOCIANIE GNIAZDO"
 - 3 ZESTAW "STOPY"
 - 4 ZESTAW "BUJAK-JEEP"
 - 5 ZESTAW "BUJAK-KONIK"
 - 6 ZESTAW "BALANS"
 - 7 ZESTAW "SKOCZKI"
 - 8 ZESTAW "LABIRYNT"
 - 9 ŁAWKA DREWNIANA NA STELAŻU
 - 10 KOSZ NA ŚMIECI
 - 11 TABLICA IFORMACYJNA
 - 12 ZESTAW ZJEŹDŹALNI I PODESTÓW
 - 13 PROJ. CHODNIK Z KOSTKI BETONOWEJ SZER. 1,5m
- ZARYS PLACU ZABAW WG. PROJ. PIERWOTNEGO - (19,0 x 21,0m)


UWAGA:
URZĄDZENIA INSTALOWAĆ ZGODNIE Z WYTYCZNYMI
PRODUCENTA. PRZED WYKONANIEM FUNDAMENTÓW
UZGODNIĆ Z DOSTAWCĄ URZĄDZEŃ.
FUNDAMENTY WYKONAĆ ZGODNIE Z NORMĄ PN EN 1176.

		ZAKŁAD USŁUG BUDOWLANYCH	
		KONZBUD	
		inż. Zbigniew Konopka	
37-464 Stalowa Wola ul. Żurawia 23		tel/fax:15 8448440 e-mail:biuro@konzbud.pl	
Objekt: PRZEBUDOWA CZĘŚCI POMIESZCZEŃ W BUDYNKU SZKOŁY FILIALNEJ W DĄBRÓWCE Z PRZEZNACZENIEM NA KLUB DZIECIĘCY – PROJ. ZAMIENNY			
Adres: Publiczna Szkoła Podstawowa w Dąbrówce Identyfikator działki 060211_2.0009.363			
Inwestor: GMINA POTOK GÓRNY POTOK GÓRNY 116; 23-423 POTOK GÓRNY			
Branża: ARCHITEKTURA		Stadium projektu: PROJEKT ZAGOSPODAROWANIA TERENU	
Projekt NR 13/05/2024		Nazwa rysunku GEOMETRIA I WYPOSAŻENIE PLACU ZABAW-RYS. ZAMIENNY	
STANOWSKO		Imię i nazwisko	Nr. upraw. Podpis Data
ARCHITEKTURA	PROJEKTANT	mgr inż. arch. Bartosz Łukasiewicz 9/PKOKK/2018	07.2025
		spec. architektoniczna bez ograniczeń	
	SPRAWDZAJĄCY	mgr inż. arch. Marek Gierulski 29/Tbg/93	07.2025
KONSTRUKCJA	PROJEKTANT	mgr inż. Wojciech Baliński PDK/0036/PWOK/14	07.2025
		spec. konstrukcyjna bez ograniczeń	
	SPRAWDZAJĄCY	inż. Zbigniew Konopka 33,46/Tbg/78	07.2025
spec. konstr. bez ograniczeń, architektka/inż. w ograniczonym zakresie			
Załącznik są wszelkie prace wynikające z listy o prawie autorskim. Rysunek niniejszy nie może być w całości lub części przysyłany, udostępniany lub oddawany komukolwiek, bez pisemnej zgody firmy Z.U.B. KONZBUD w Stalowej Woli			

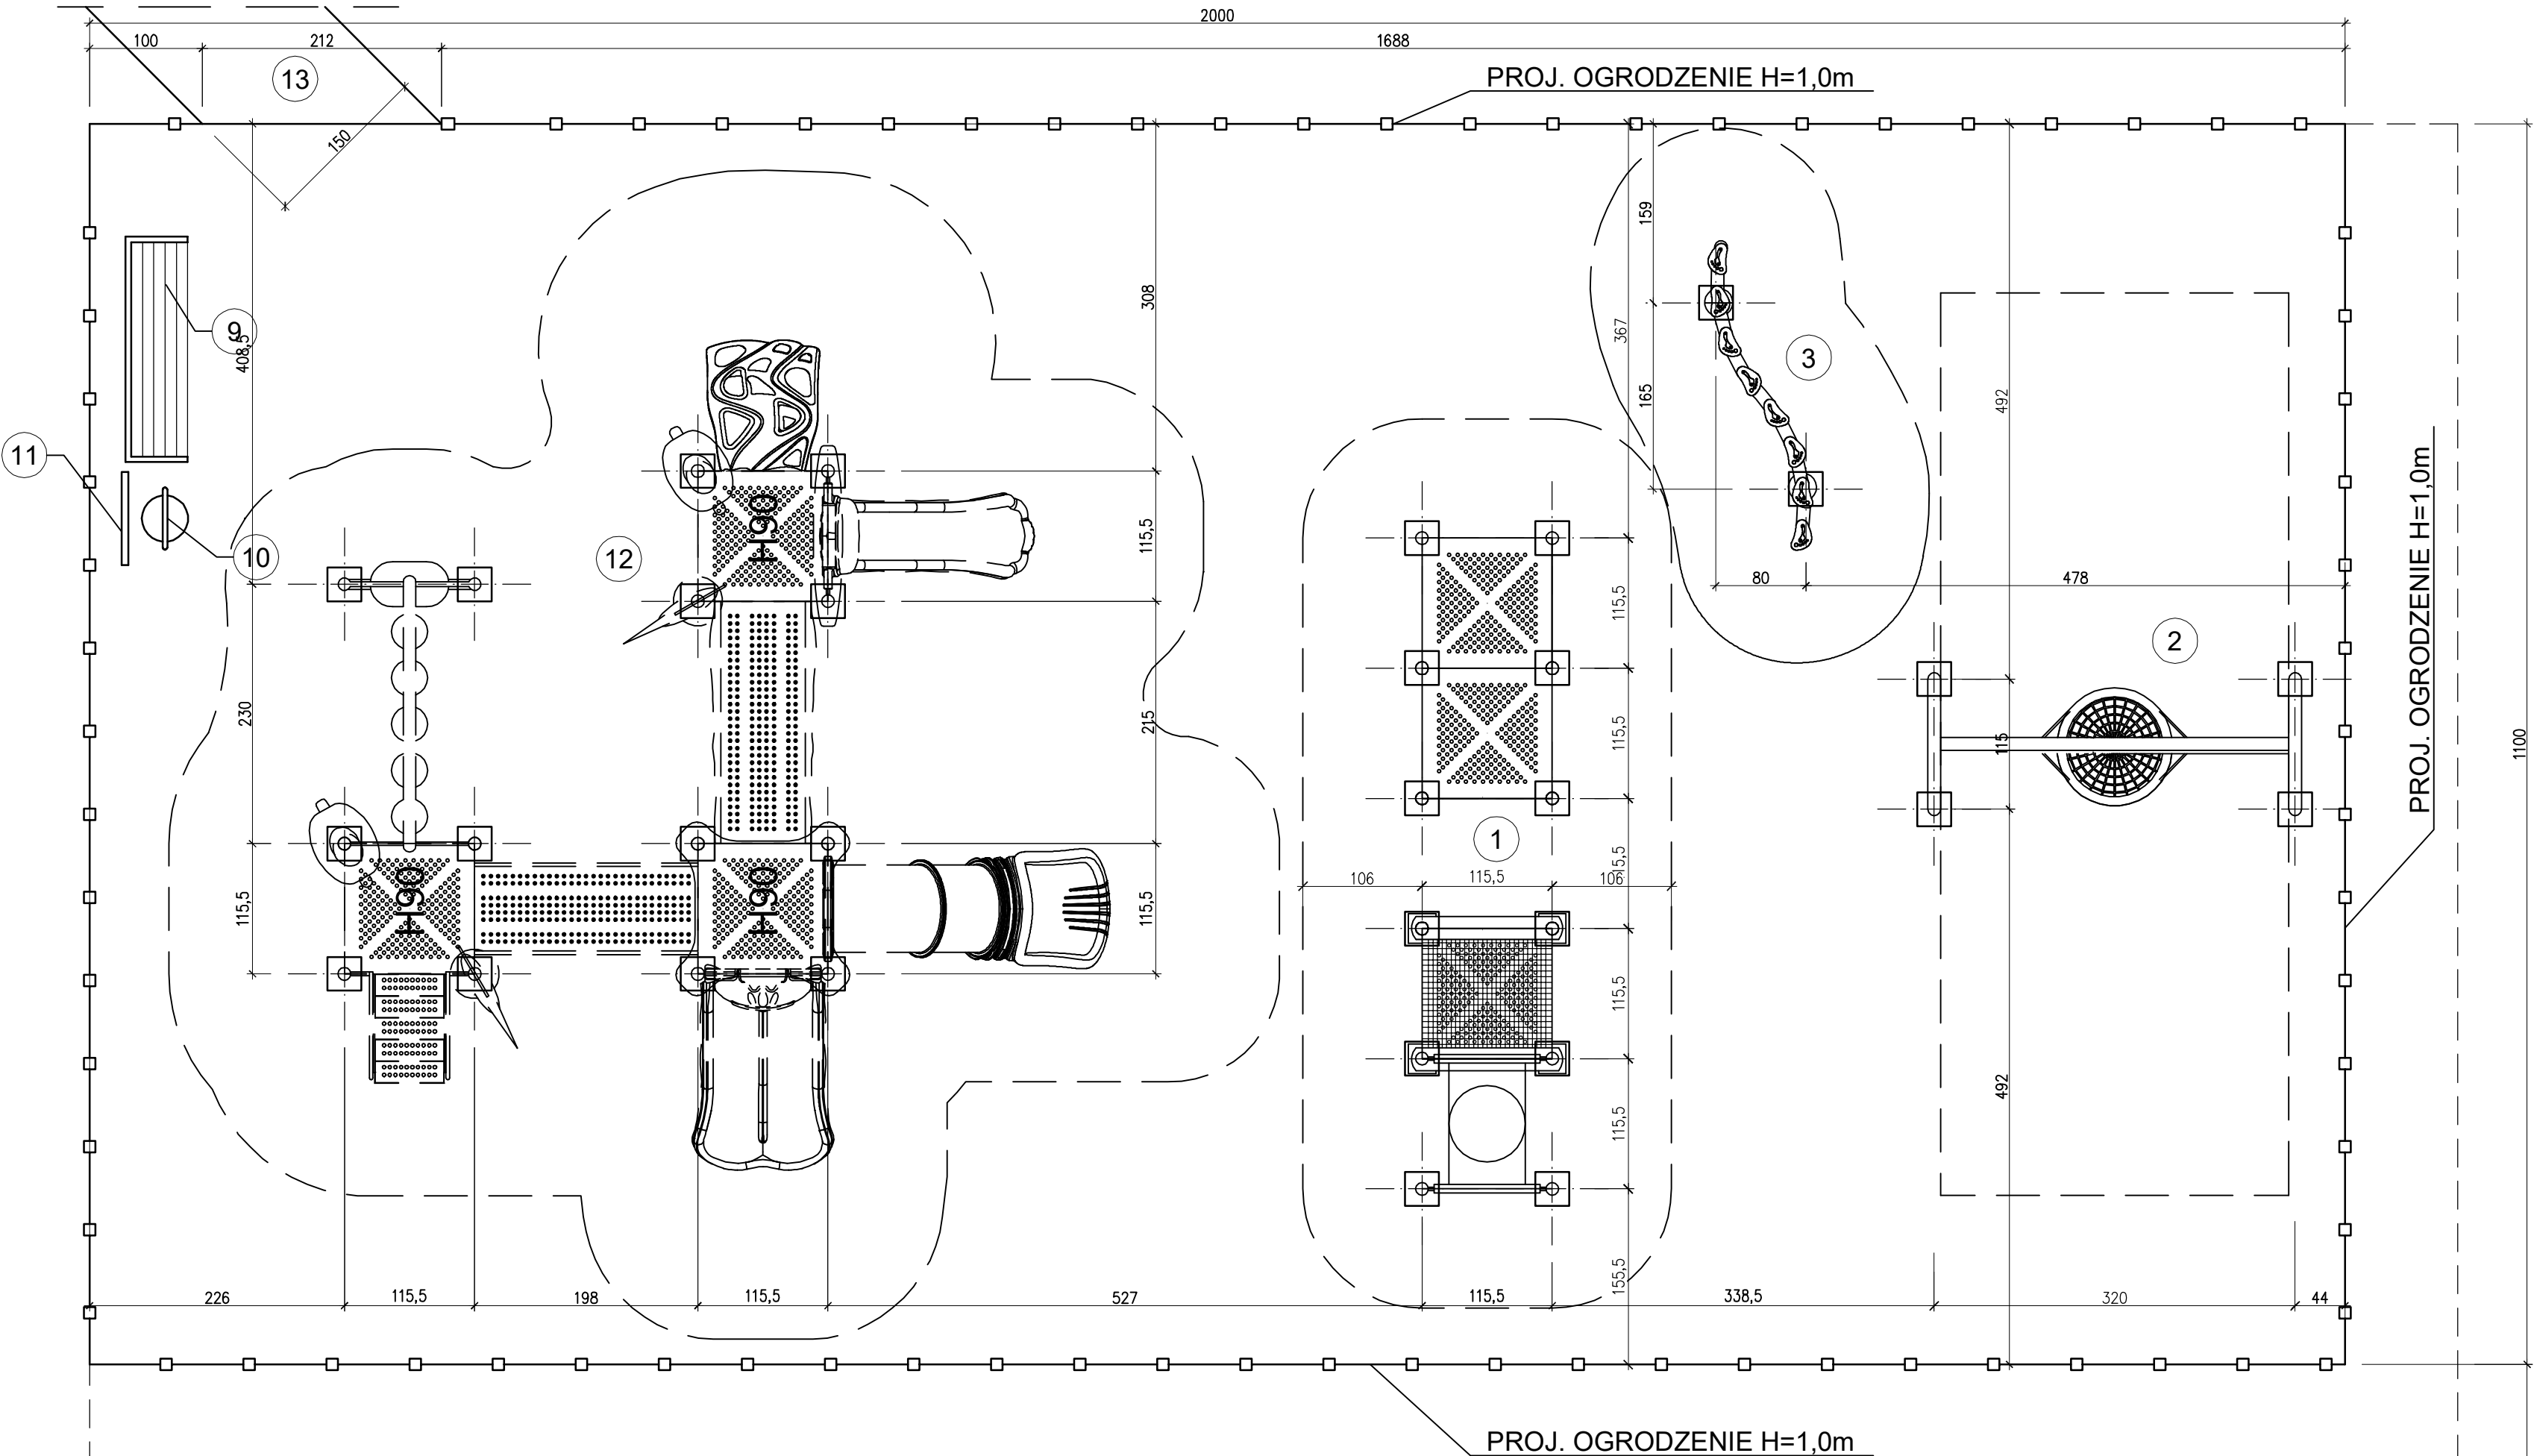

PRZEKRÓJ PRZEZ WARSTWY NAWIERZCHNI BEZPIECZNEJ:

Wytyczne dotyczące przygotowania podłoża

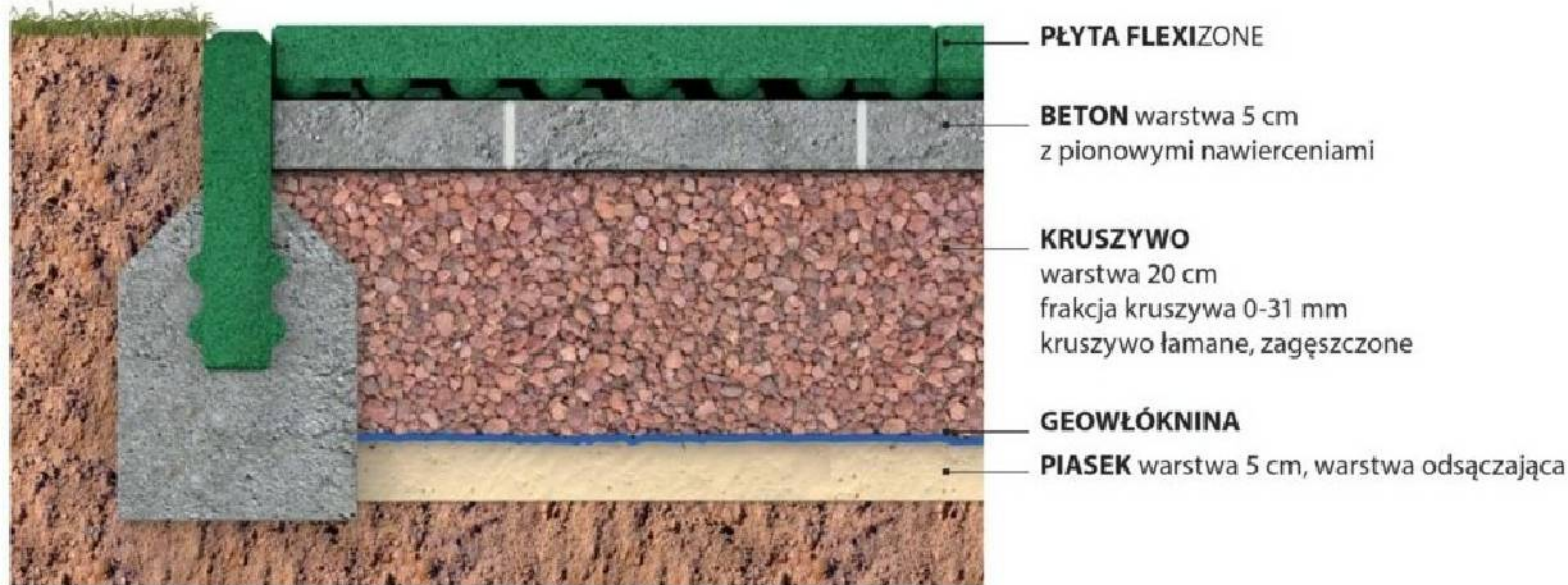

OBRYS OGRODZENIA WG. PROJ. PIERWOTNEGO

OBRYS OGRODZENIA WG. PROJ. PIERWOTNEGO

OBRYS OGRODZENIA WG. PROJ. PIERWOTNEGO