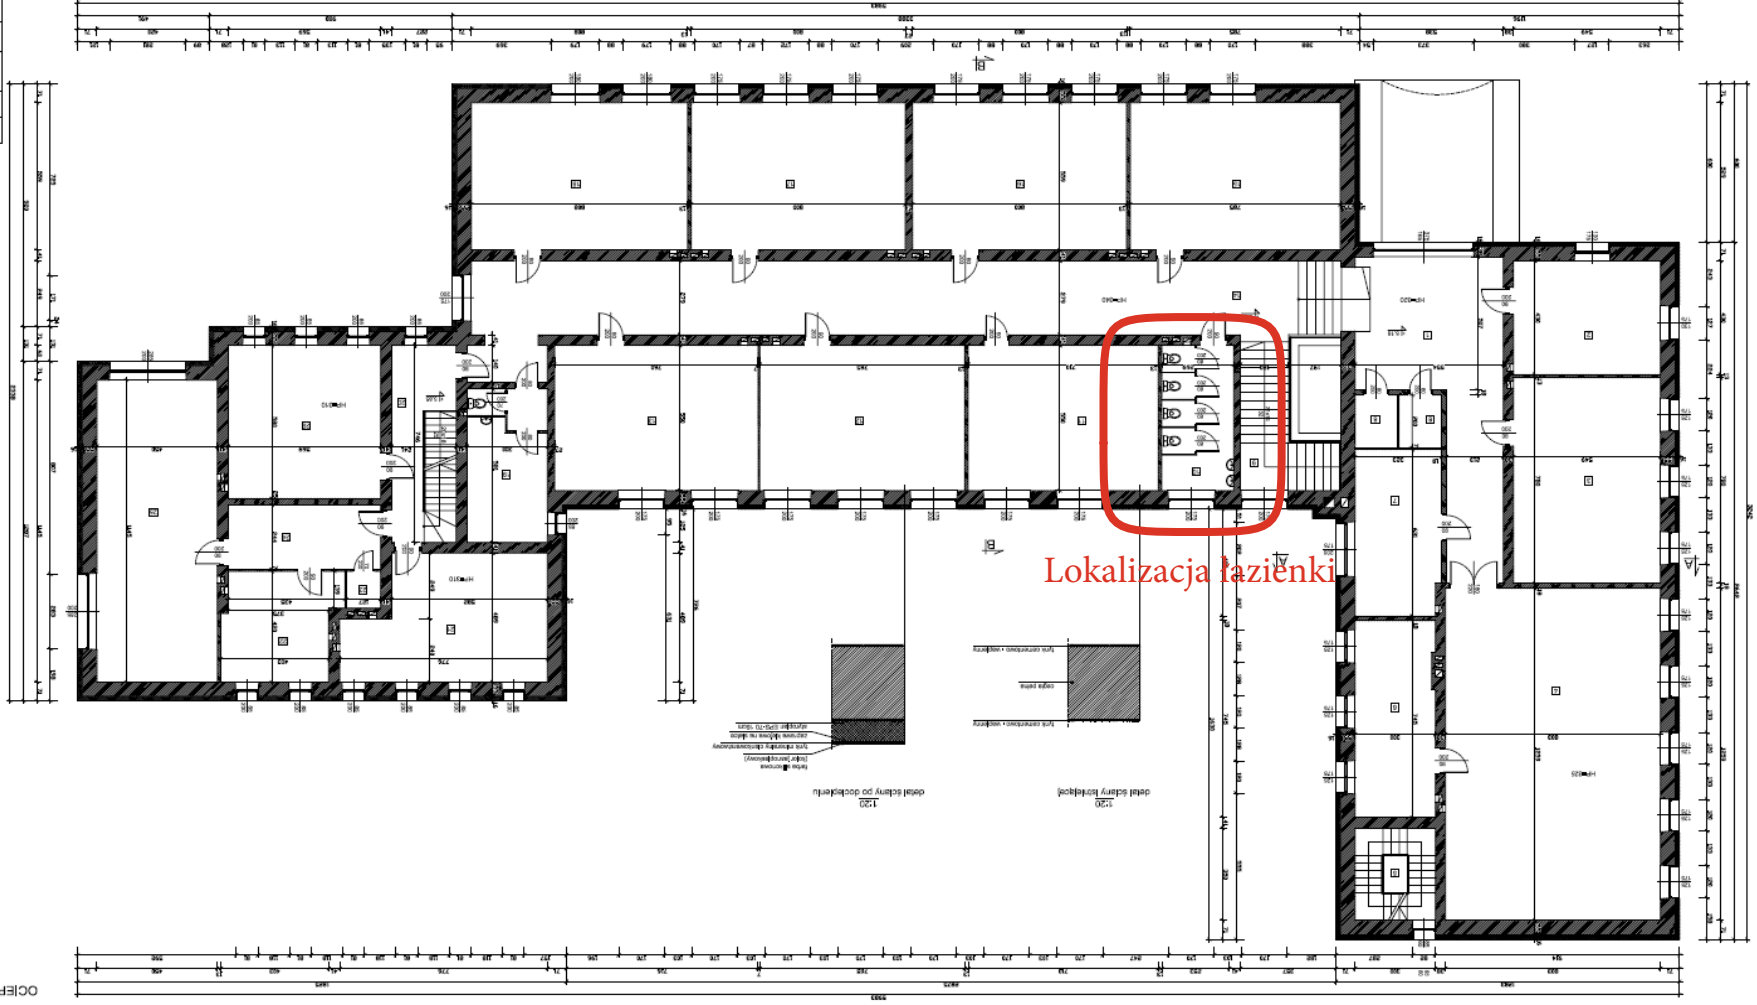


[illegible][illegible]

OCIEPLENIE ŚCIAN ZEWNĘTRZNYCH - RZUT PIĘTRA  
skala 1:100