


RZUT PARTERU
inwentaryzacja

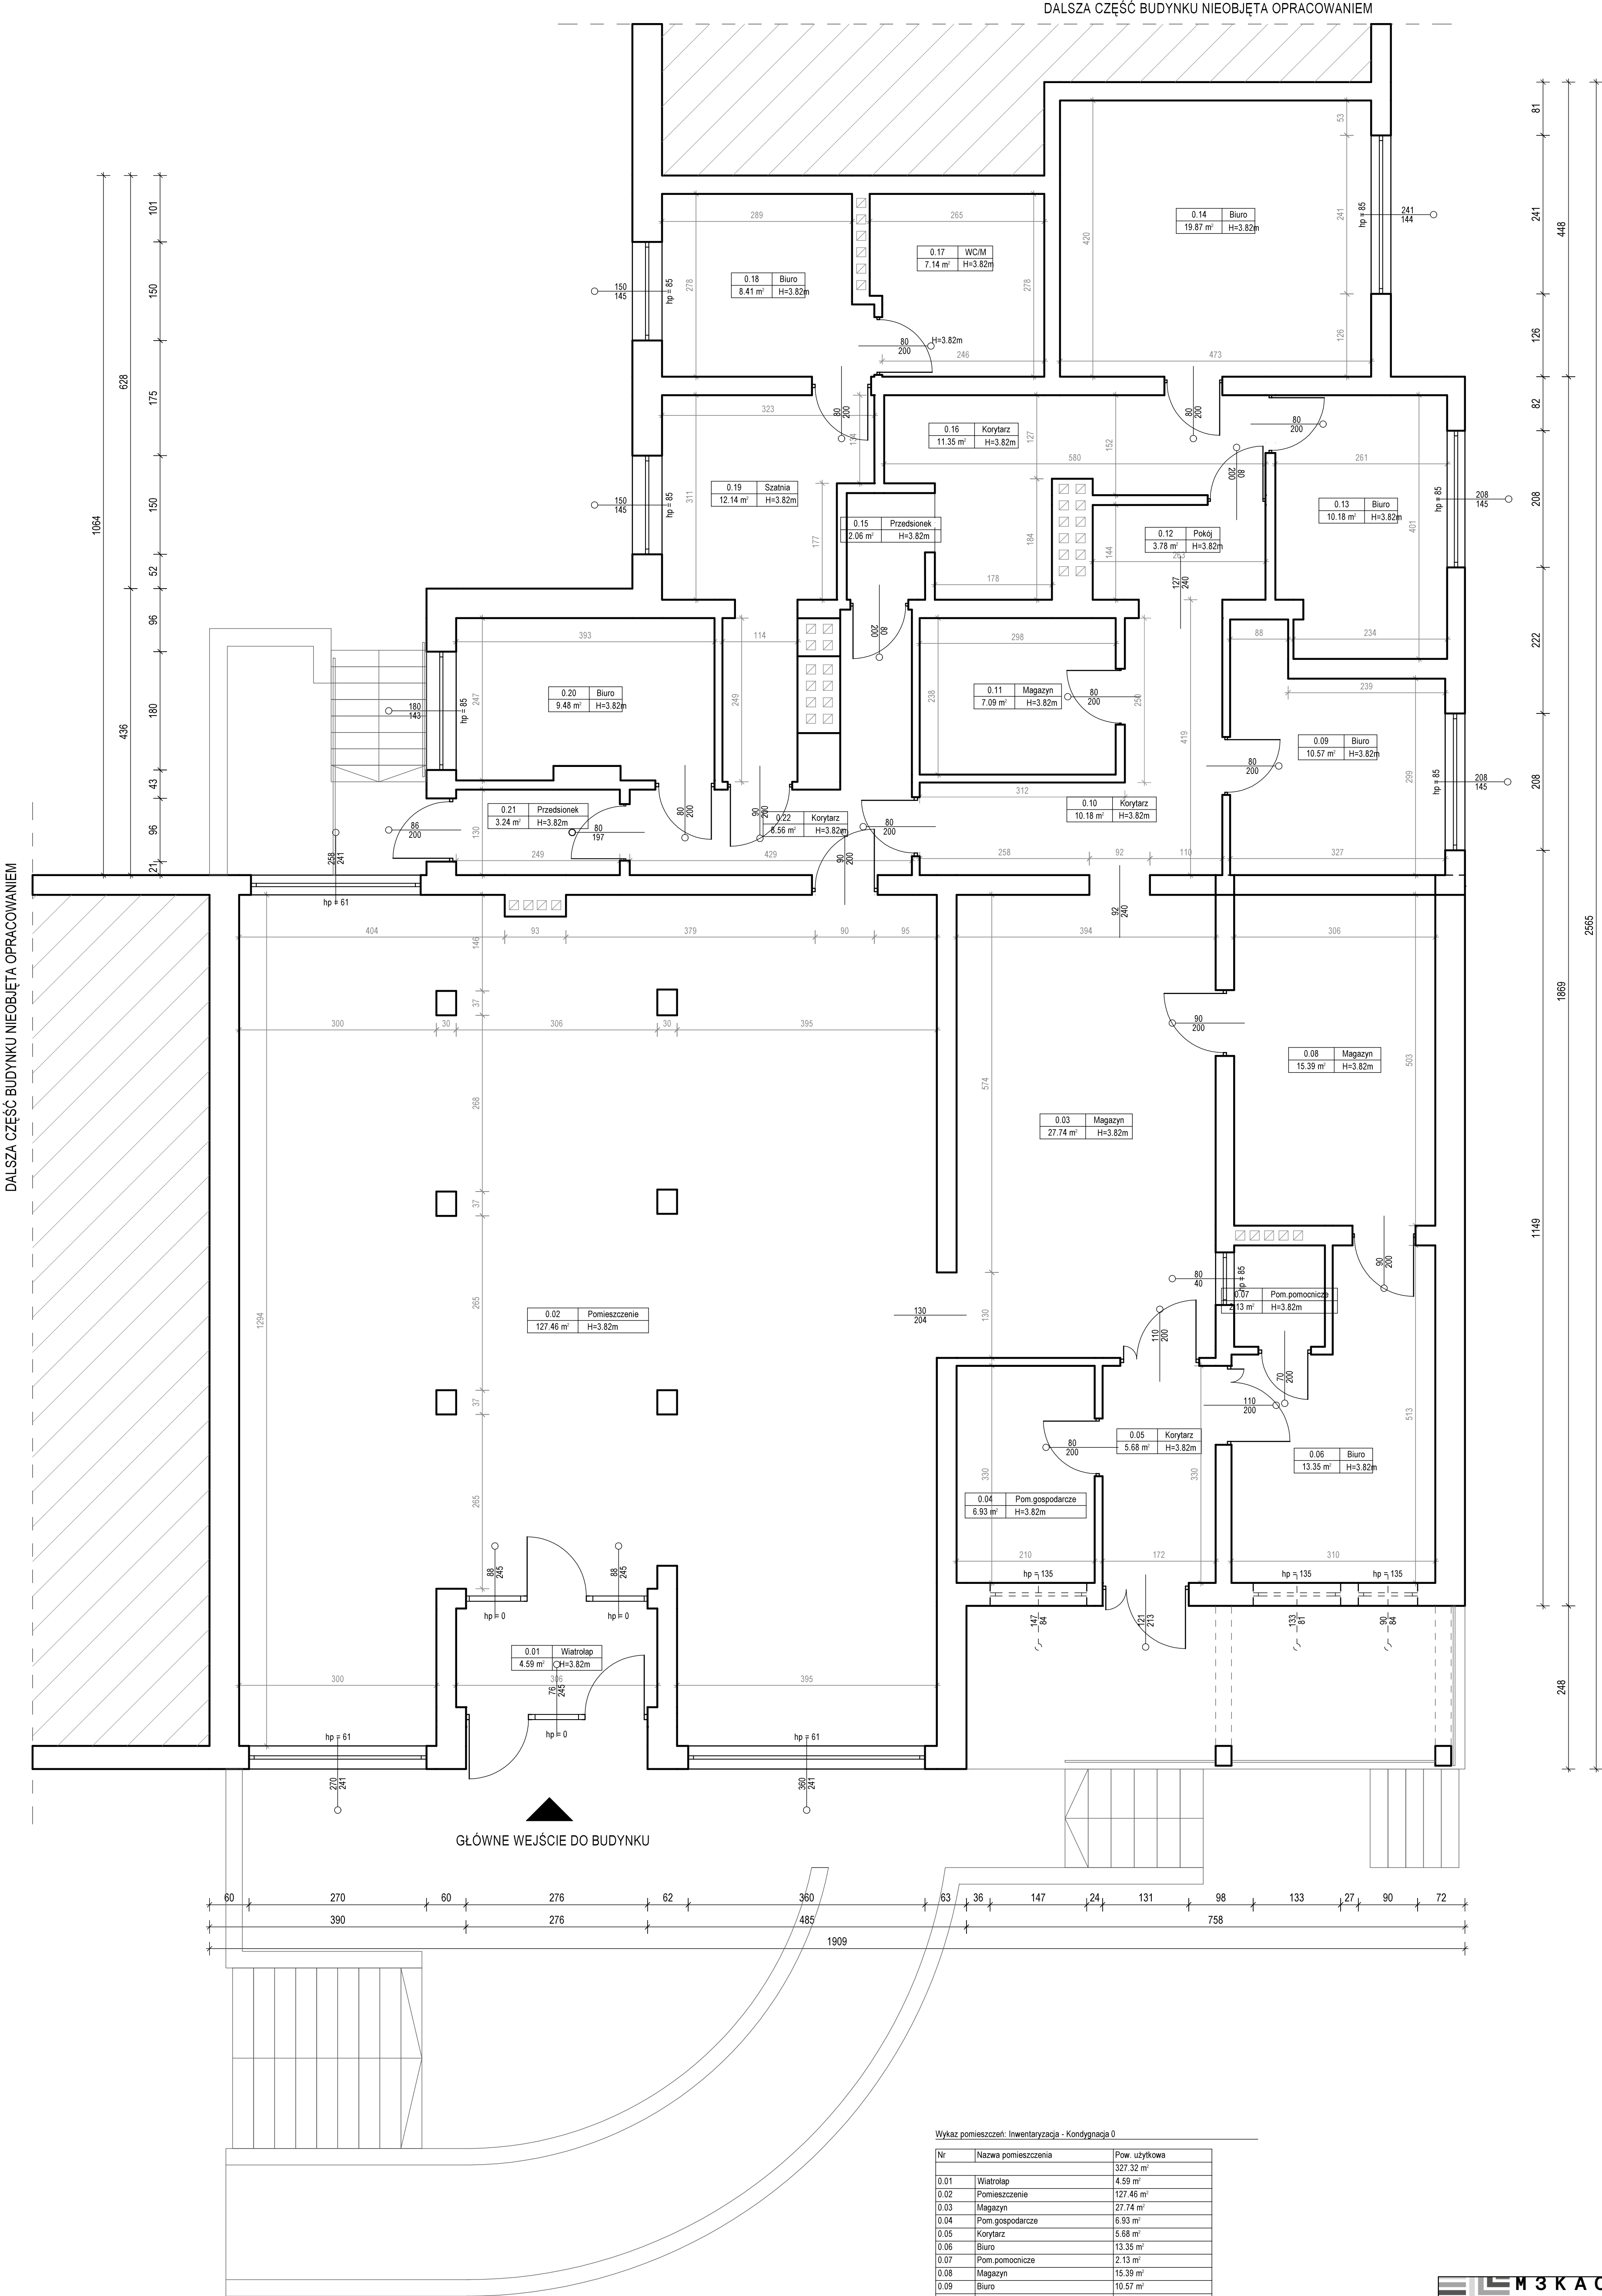

Wykaz pomieszczeń: Inwentaryzacja - Kondygnacja 0

Nr	Nazwa pomieszczenia	Pow. użytkowa
0.01	Wiatrołap	327.32 m ²
0.02	Pomieszczenie	4.59 m ²
0.03	Magazyn	127.46 m ²
0.04	Pom. gospodarcze	6.93 m ²
0.05	Korytarz	5.68 m ²
0.06	Biuro	13.35 m ²
0.07	Pom. pomocnicze	2.13 m ²
0.08	Magazyn	15.39 m ²
0.09	Biuro	10.57 m ²
0.10	Korytarz	10.18 m ²
0.11	Magazyn	7.09 m ²
0.12	Pokój	3.78 m ²
0.13	Biuro	10.18 m ²
0.14	Biuro	19.87 m ²
0.15	Przedśionalek	2.06 m ²
0.16	Korytarz	11.35 m ²
0.17	WC/M	7.14 m ²
0.18	Biuro	8.41 m ²
0.19	Szafnia	12.14 m ²
0.20	Biuro	9.48 m ²
0.21	Przedśionalek	3.24 m ²
0.22	Korytarz	8.56 m ²
Razem		327.32 m ²

M3KACZMAREK			
m3kaczmarek sp. z o.o. pracownia projektowa			
ul. A. Mickiewicza 41, 63-840 Krobia			
www.m3kaczmarek.pl, biuro@m3kaczmarek.pl			
tel. 607 850 703, 607 850 732			
OBJEKT:	ZŁOBER NIEPUBLICZNY		
ADRES INWESTYCJI:	ul. Kosciuszki, 56-100 Wołów, dz. nr 47/6, 47/8, 47/9		
PRZEDMIOT RYSUNKU:	RZUT PARTERU inwentaryzacja		
SKALA: 1:50	DATA: 07.2025	PODPIS:	NR RYS.
PROJEKTANT:	inż. Zbigniew Stepiński		1.1
ASYSTENT:	mgr inż. M. Kaczmarek		STR.
ASYSTENT:	mgr inż. Joanna Iwanowicz		