


RZUT TECHNOLOGICZNY PARTERU

zmiana sposobu użytkowania

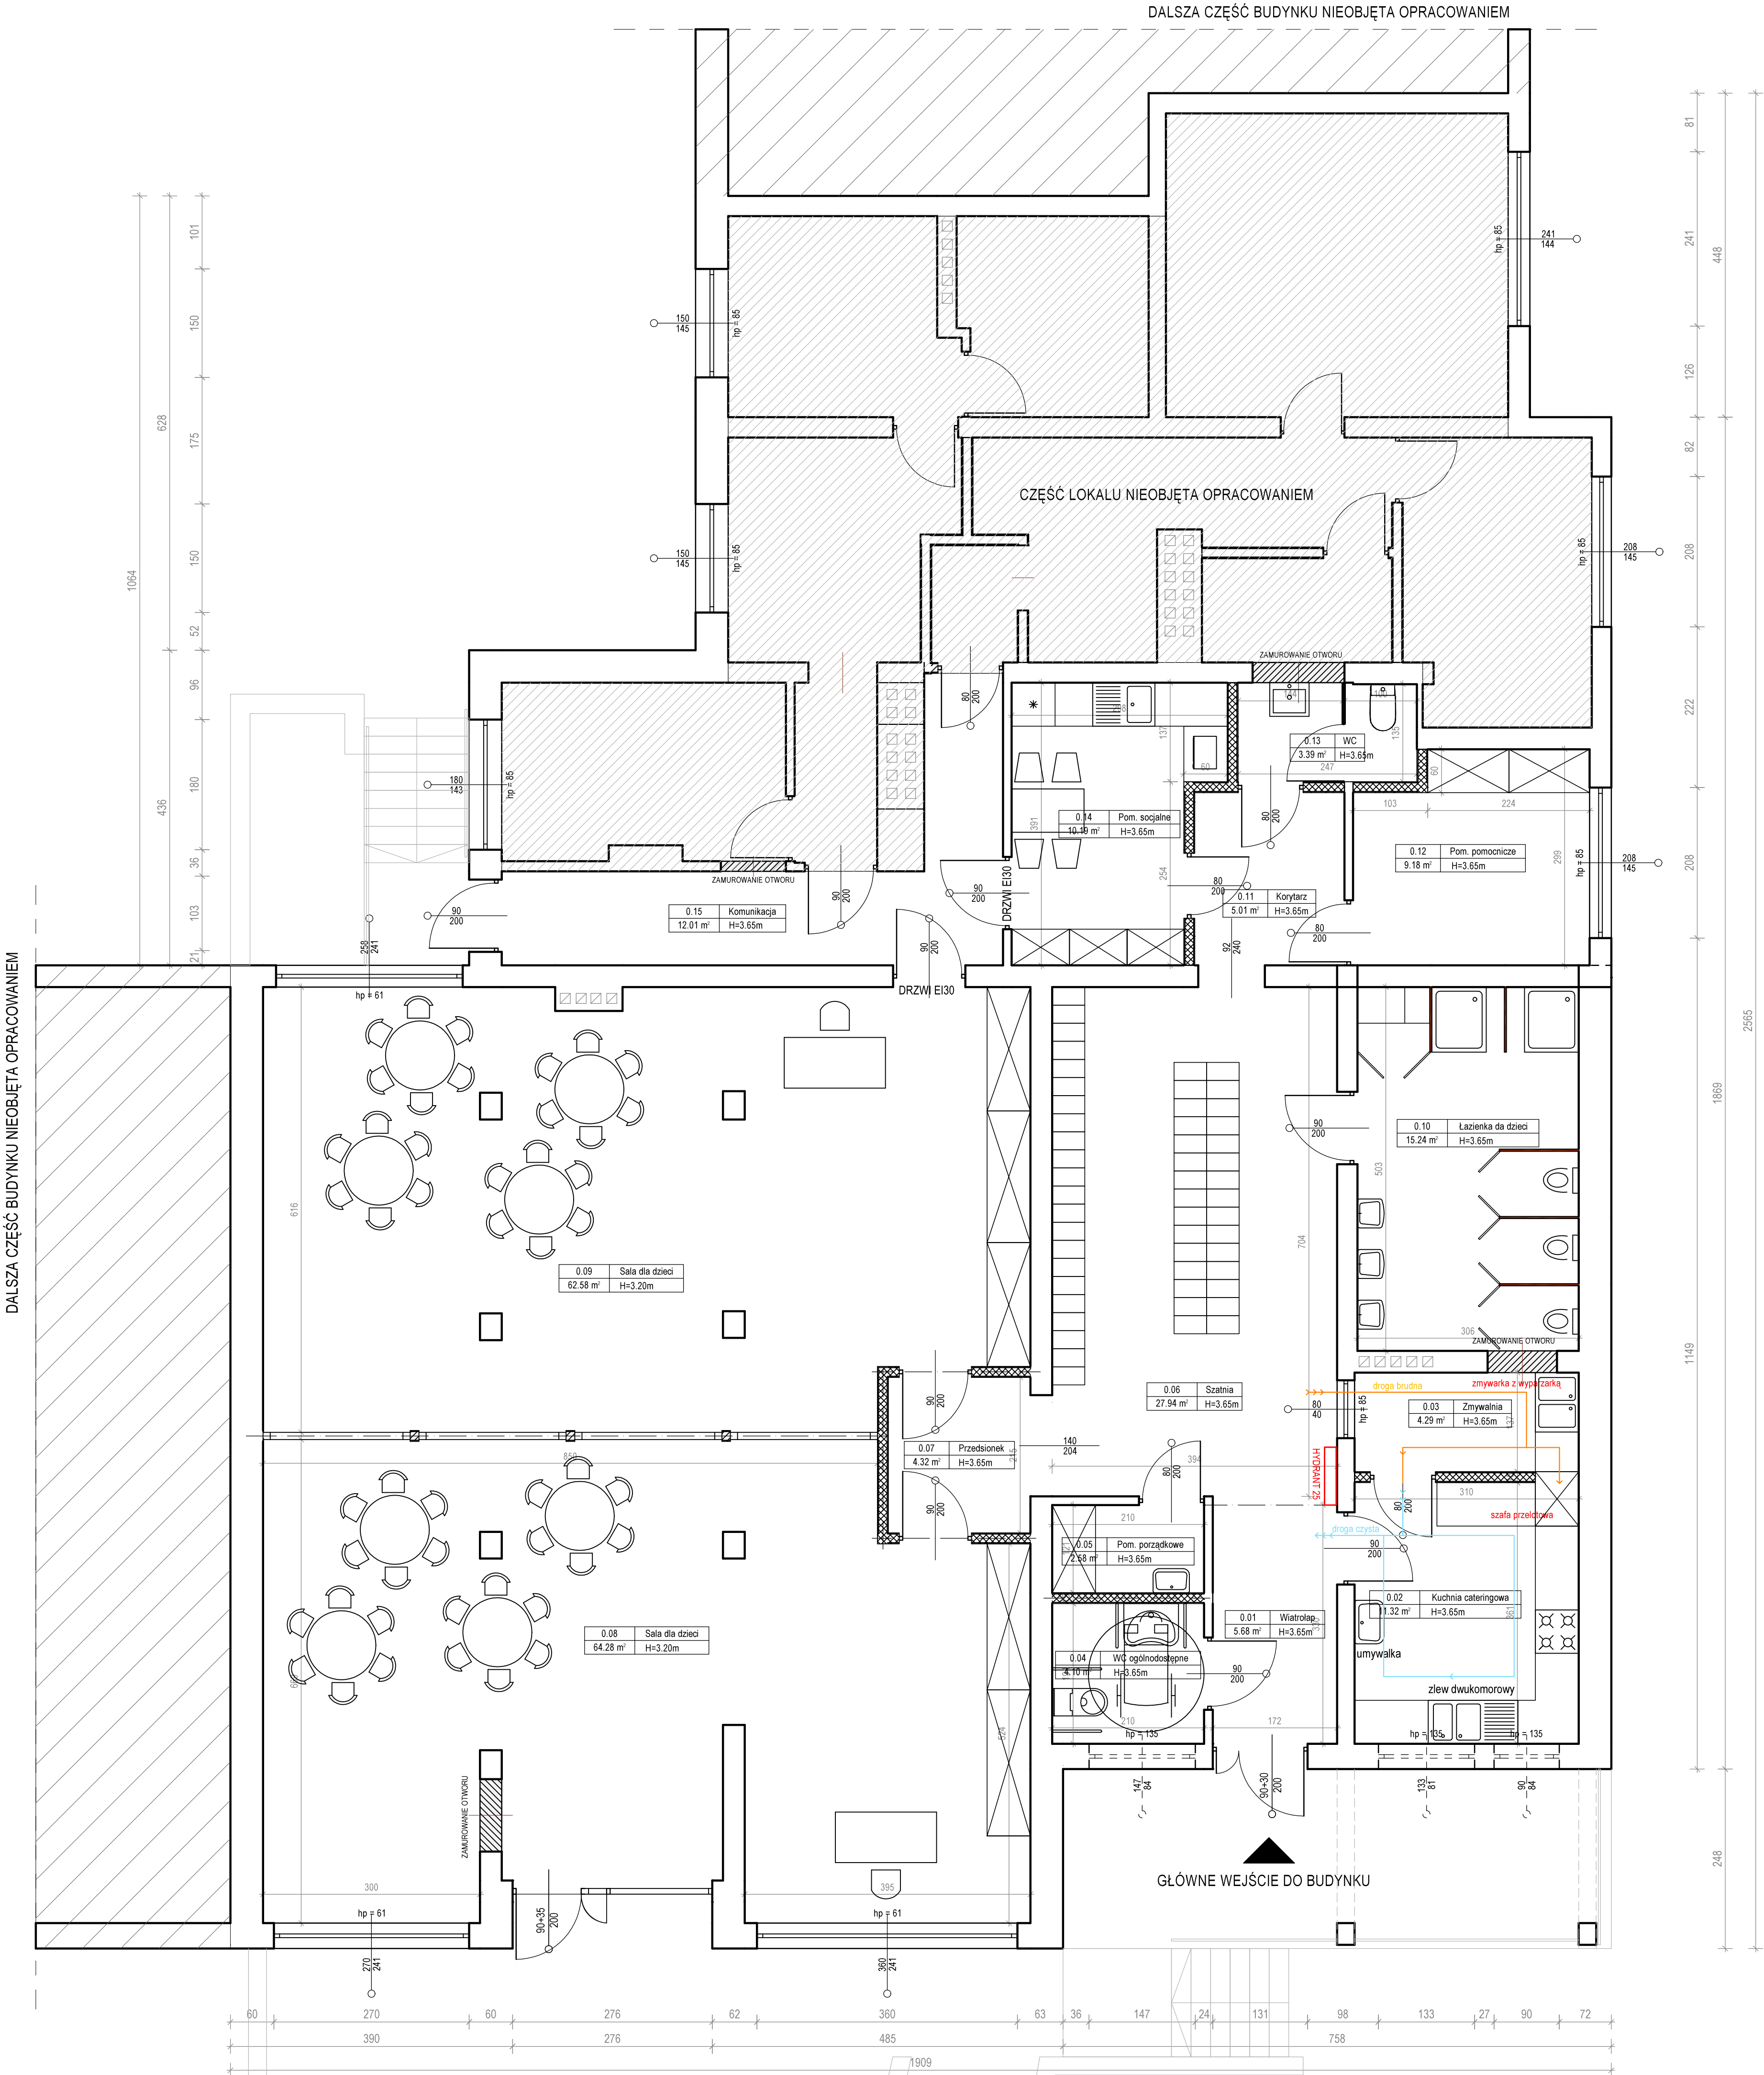

DANE OGÓLNE:

ILOŚĆ DZIECI - 50
LICZBA PRACOWNIKÓW - 5
WENTYLACJA GRAWITACYJNA
OGRZEWANIE GAZOWE Z ISTNIEJĄCEJ
INSTALACJI PRZEZ GRZEJNIKI - NA
GRZLENIKACH MONTAŻ OBUDOWY Z PŁYTY MDF
Z OBLYMI KRAWĘDZIAMI

- zamurowanie otworu
- projektowane ściany działowe
- część budynku nieobjęta opracowaniem

Wykaz pomieszczeń: Technologia - Kondygnacja 0

Nr	Nazwa pomieszczenia	Pow. użytkowa
		242 11 m ²
0.01	Wiatrołap	5 68 m ²
0.02	Kuchnia cateringowa	11 32 m ²
0.03	Zmywalnia	4 29 m ²
0.04	WC ogólnodostępne	4 10 m ²
0.05	Pom. porządkowe	2 58 m ²
0.06	Szafnia	27 94 m ²
0.07	Przedśionek	4 32 m ²
0.08	Sala dla dzieci	64 28 m ²
0.09	Sala dla dzieci	62 58 m ²
0.10	Lazienka dla dzieci	15 24 m ²
0.11	Korytarz	5 01 m ²
0.12	Pom. pomocnicze	9 18 m ²
0.13	WC	3 39 m ²
0.14	Pom. socjalne	10 19 m ²
0.15	Komunikacja	12 01 m ²
Razem		242 11 m ²

		M3 KACZMAREK pracownia projektowa	
		ul. M. Kaczmarek sp. z o.o. ul. A. Mickiewicza 41, 63-840 Krobia www.m3kaczmarek.pl, biuro@m3kaczmarek.pl tel. 607 850 703, 607 850 732	
OBJEKT:	ZŁOBER NIEPUBLICZNY		
ADRES INWESTYCJI:	ul. Kosciuszki, 95-100 Wotów, dz. nr 47/6, 47/8, 47/9		
PRZEDMIOT RYSUNKU:	RZUT TECHNOLOGII PARTERU zmiana sposobu użytkowania		
SKALA: 1:50	DATA: 07.2025	PODPIS	NR RYS.
PROJEKTANT:	inż. Zbigniew Steimaszczyk spec. arch. - bud. nr. inż. 5059H/L spec. arch. inż. inż. 1574/K/16 mgr inż. M. Kaczmarek		T:1 STR
ASYSTENT:	mgr inż. Joanna Iwanowicz		